


Living the Future now **Živeti prihodnost zdaj**

ČIPKA

BIVANJE V CENTRU ZDRAVJA

01 LOKACIJA

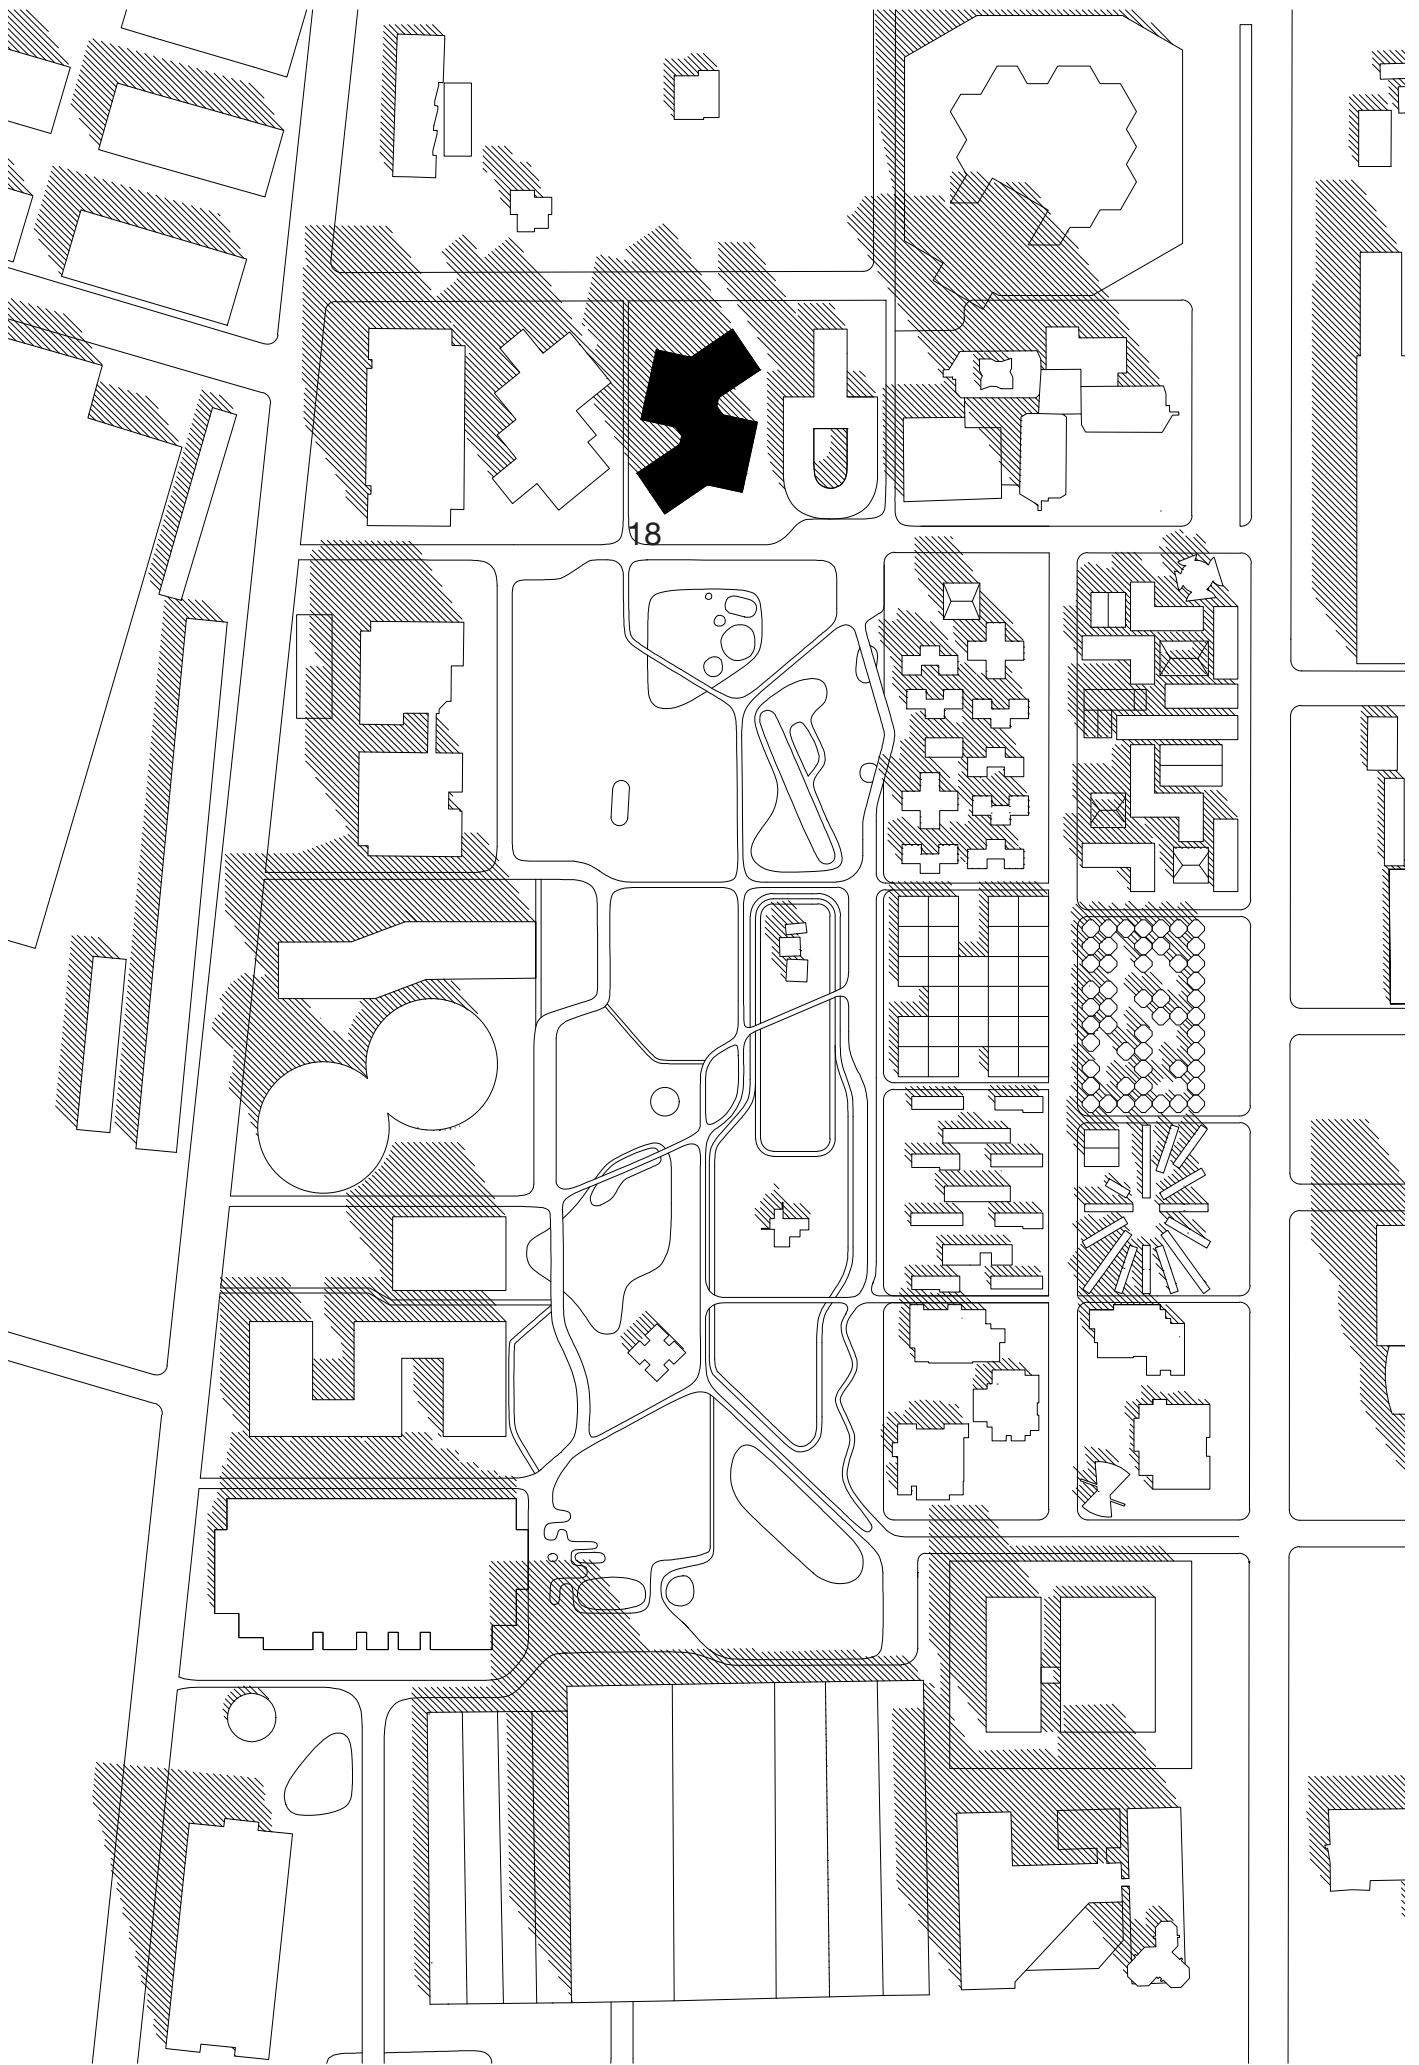







03 REFERENCA HOUSE OF THE FUTURE


“Glavna ideja Hiše prihodnosti ni bila v povezavi s tehnologijo. /.../ Naredila sva hišo, ki je bila orientirana navznoter in vrt je bil znotraj hiše. To je bila drugačna zasnova - nov del urbanizma. Bila je specifična - moderna za pare, starejše in majhne otroke. Ni bila tipična družinska hiša z vrtom. /.../ Ideja novega tipa za novo situacijo ni bila realistična. Lahko bi rekla, da je bila idealistična.”

- Peter Smithson


(vir: Peter Smithson: Conversations with students)

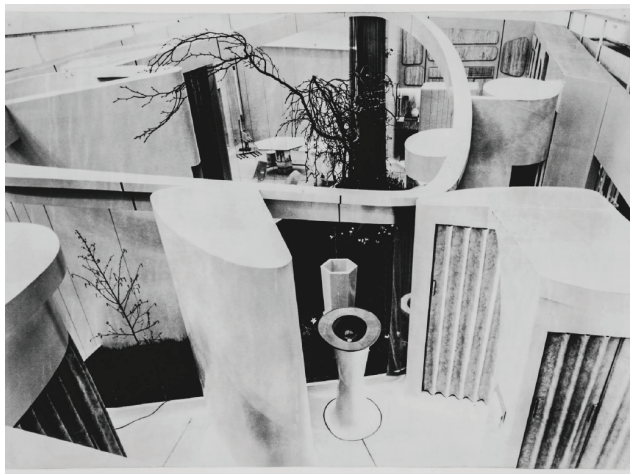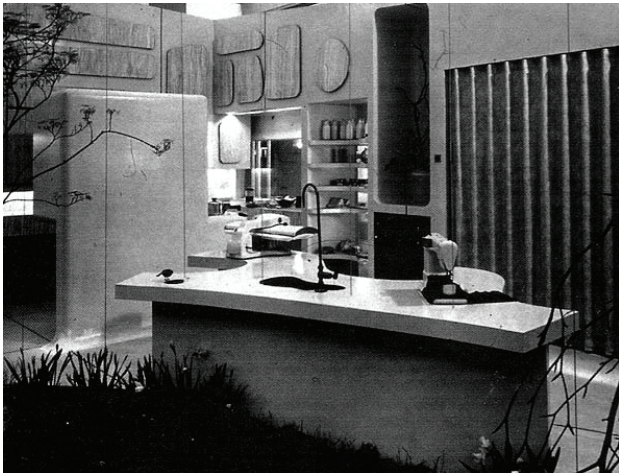

04 REFERENCA HOUSE OF THE FUTURE TLORIS

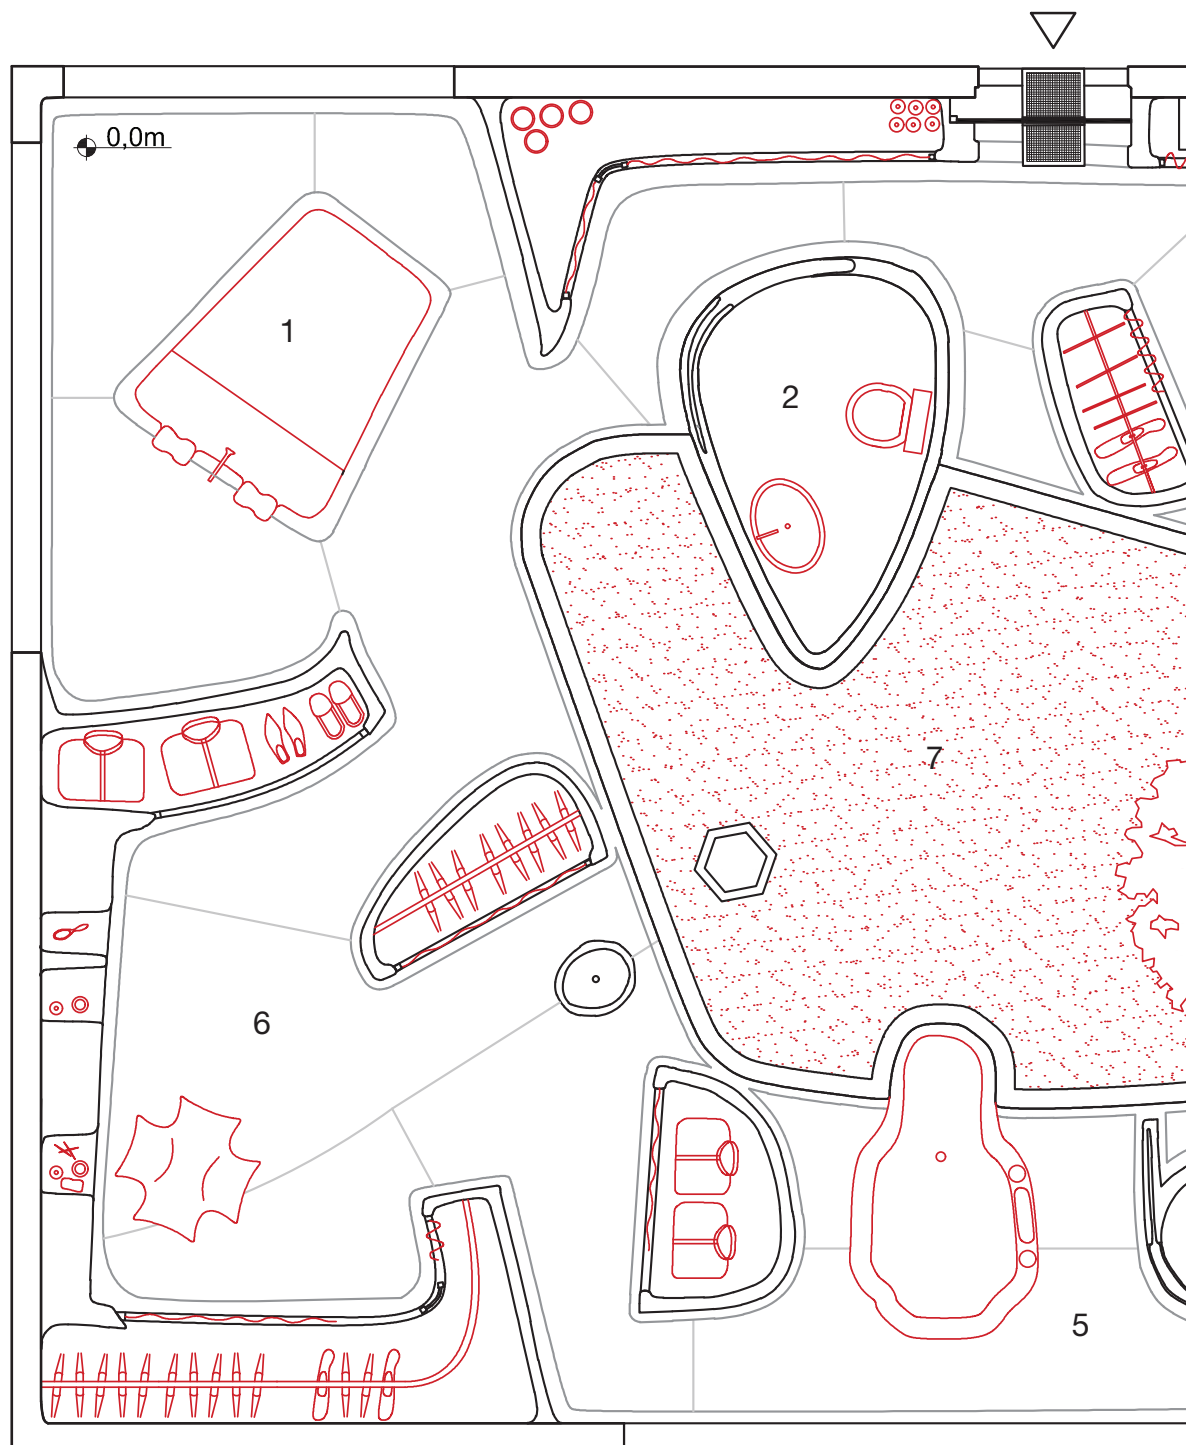


1 spalnica 2 WC 3 dnevni prostor 4 kuhinja 5 kopalnica 6 garderoba 7 atrij

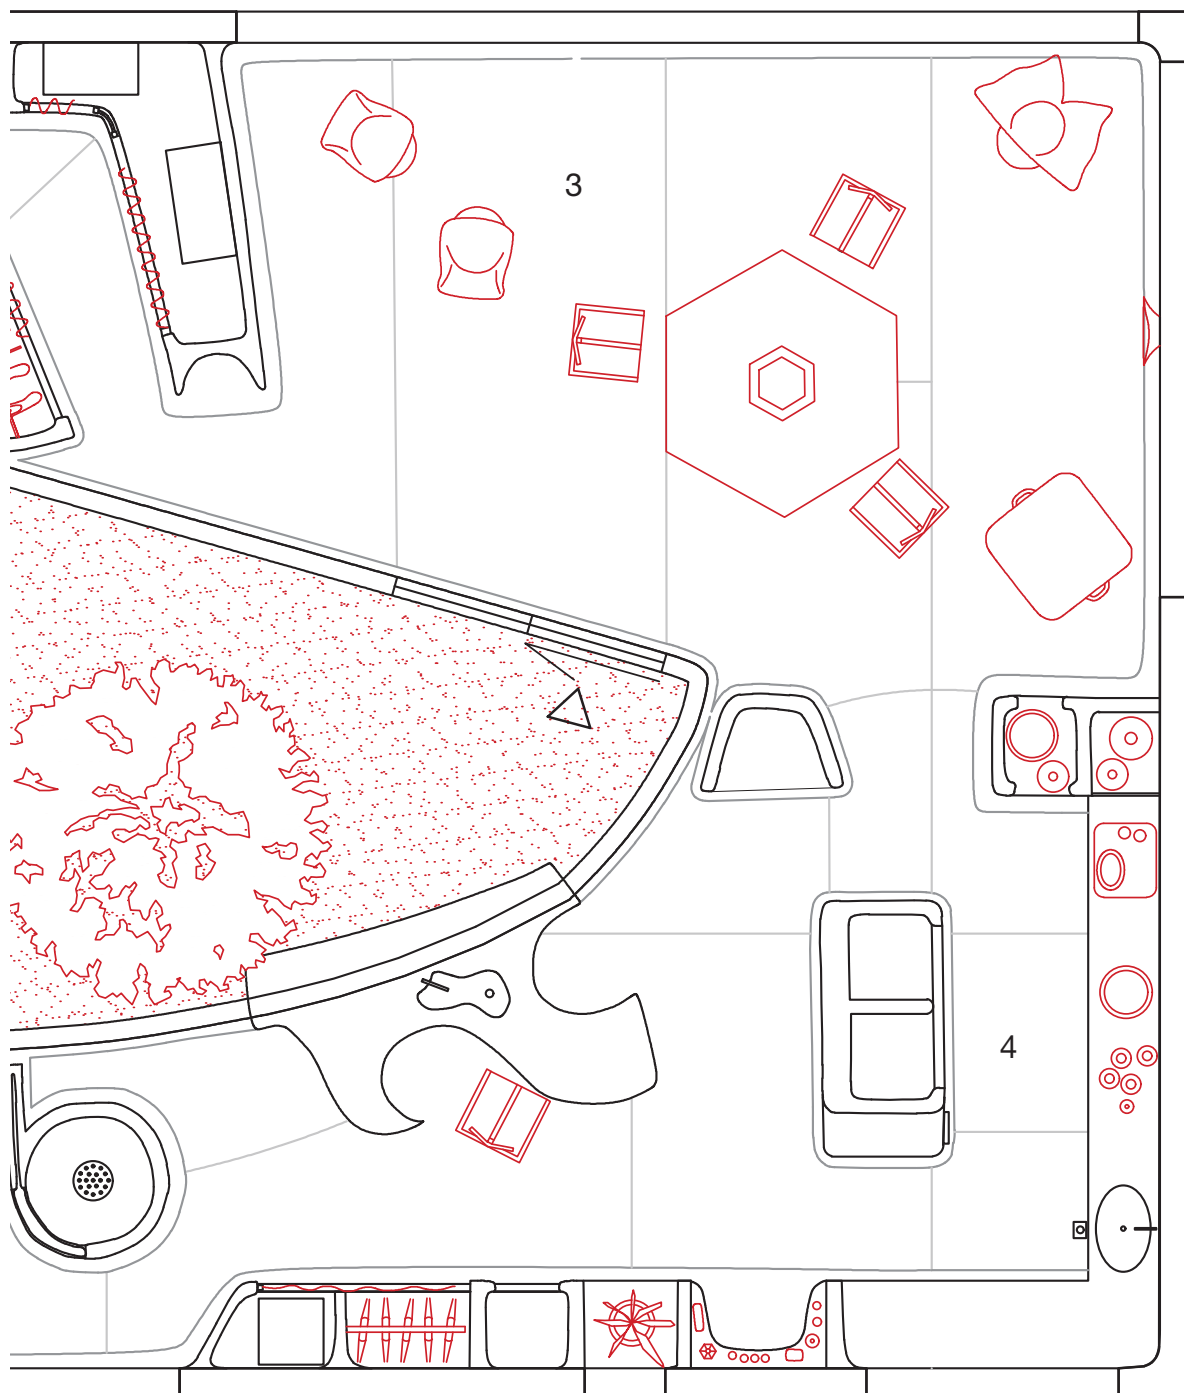

trij


0 0,5 2,5
M 1:50

05 REFERENCA

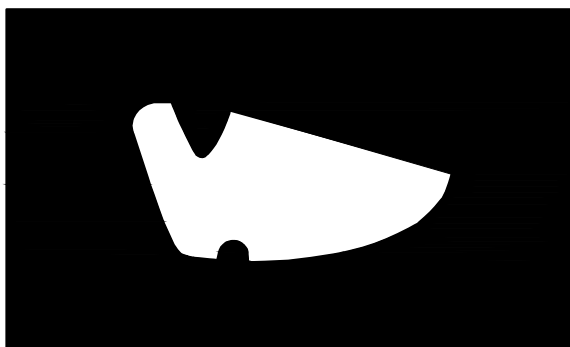


ZNOTRAJ

Hiša predstavlja mehanizem umika, beg pred grožnjami hladne vojne in pred spomini na drugo svetovno vojno. Znotraj si izoliran pred zunanjim svetom.

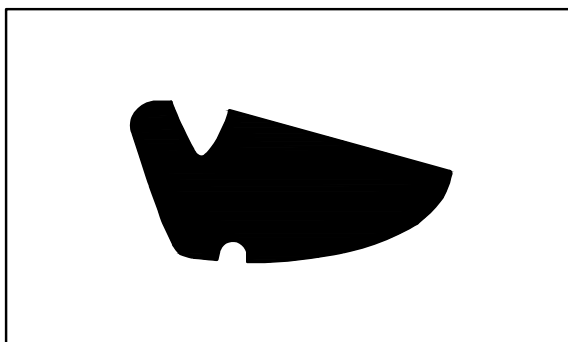


ZUNAJ

Edini kontakt z zunanjem svetom je atrij, v katerem vdihuješ "še ne dihani zrak". Omogočen je vertikalni pogled.

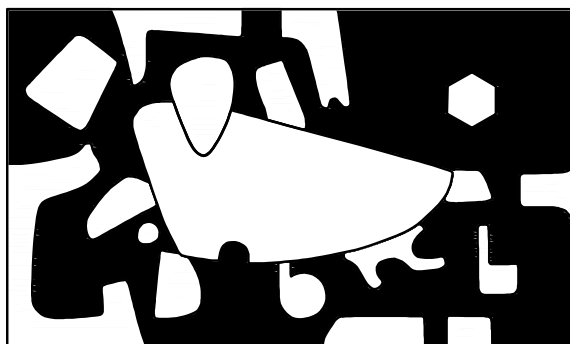


PRAZNO

Prazni volumni dajejo občutek zatočišča, saj so organskih oblik, ki omogočajo zasebne prostore (v katerih se lahko skriješ), ki se mehko odpiirajo v večje.

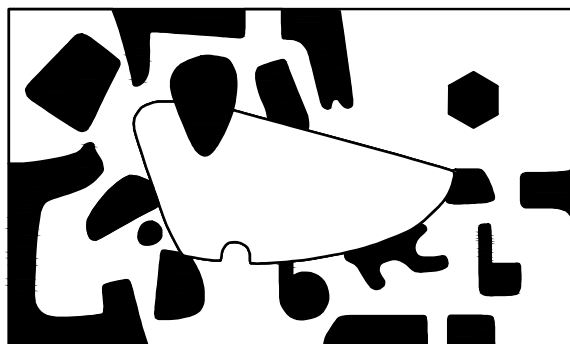


POLNO

Edina fleksibilnost prostora sta premična miza in postelja. Ostalo pohištvo je vgradno, ki oblikujejo zanimive, nenavadne prostore, ki omogočajo in zakrivajo poglede.

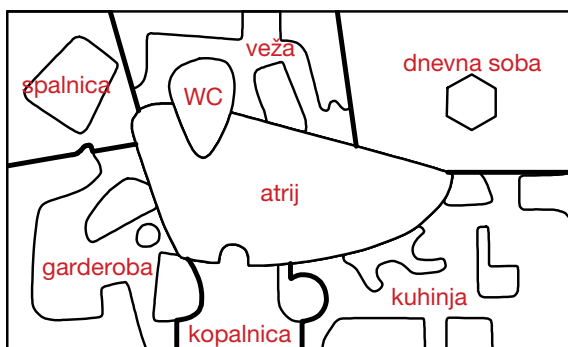


PROGRAM

Okoli atrija se krožno razvrstijo veža, WC, dnevna soba in kuhinja, ki predstavljajo manj zaseben del hiše in kopalnica, garderoba ter spalnica, ki predstavljajo zasebni del.

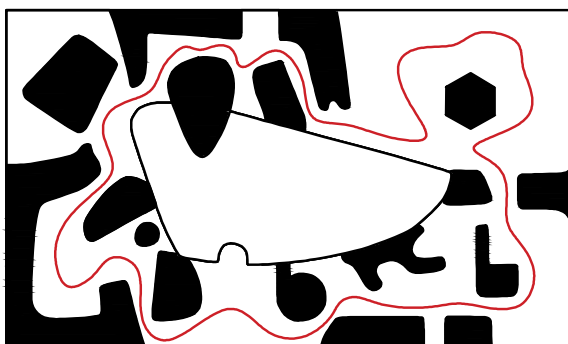

POT


Pot je krožna, prostori se fluidno iztekajo en v drugega. Pot poteka skozi ožine in razširitve, ni v ravni črti, pot po stavbi je potrebno prilagoditi vgradnemu pohištvu.

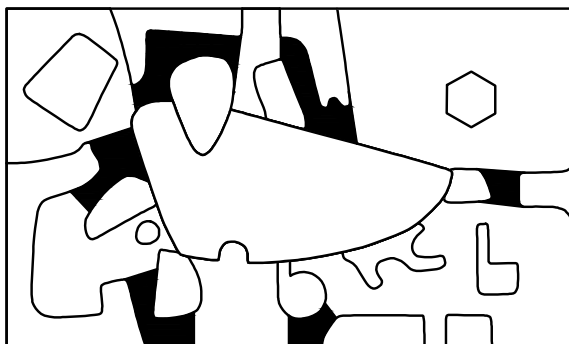


PREHODI

Hiša med prostori nima vrat (izjema so vhodna vrata, straniščna vrata in vrata za na atrij). Prehodi iz enega prostora v drugega so nakazani z ožinami.


06 NAVEZOVANJE NA REFERENCO

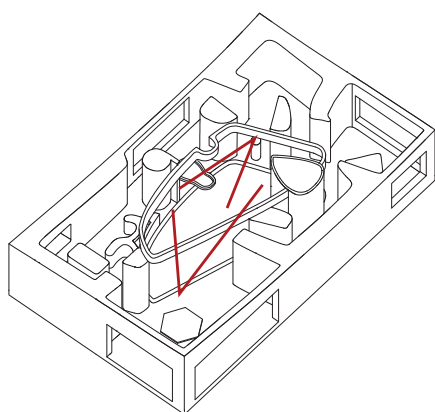




POGLEDI

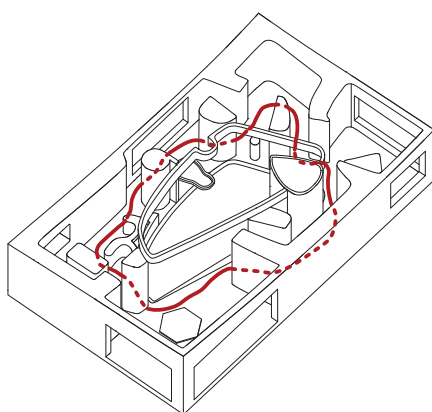


KROŽNA POT

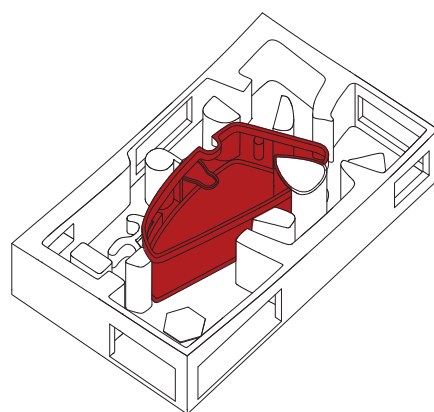

ATRIJ

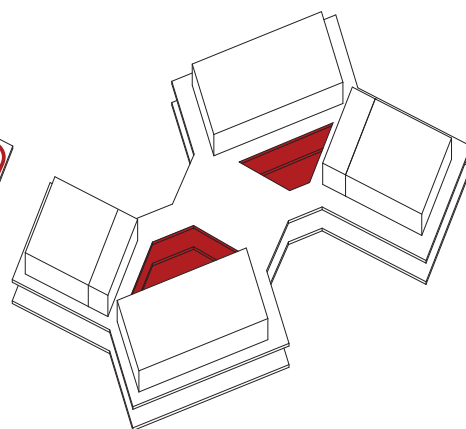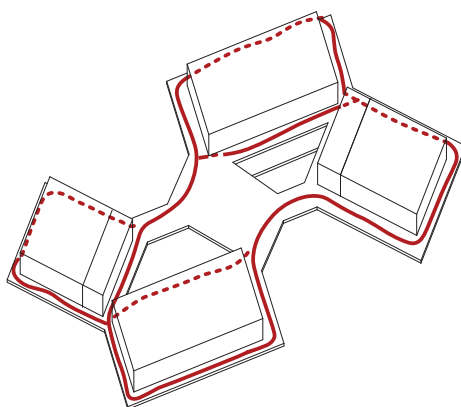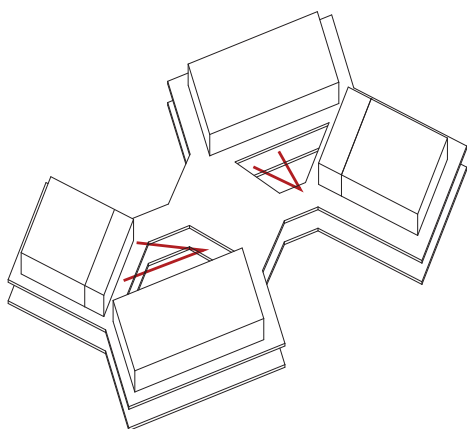

PROGRAMSKA SHEMA

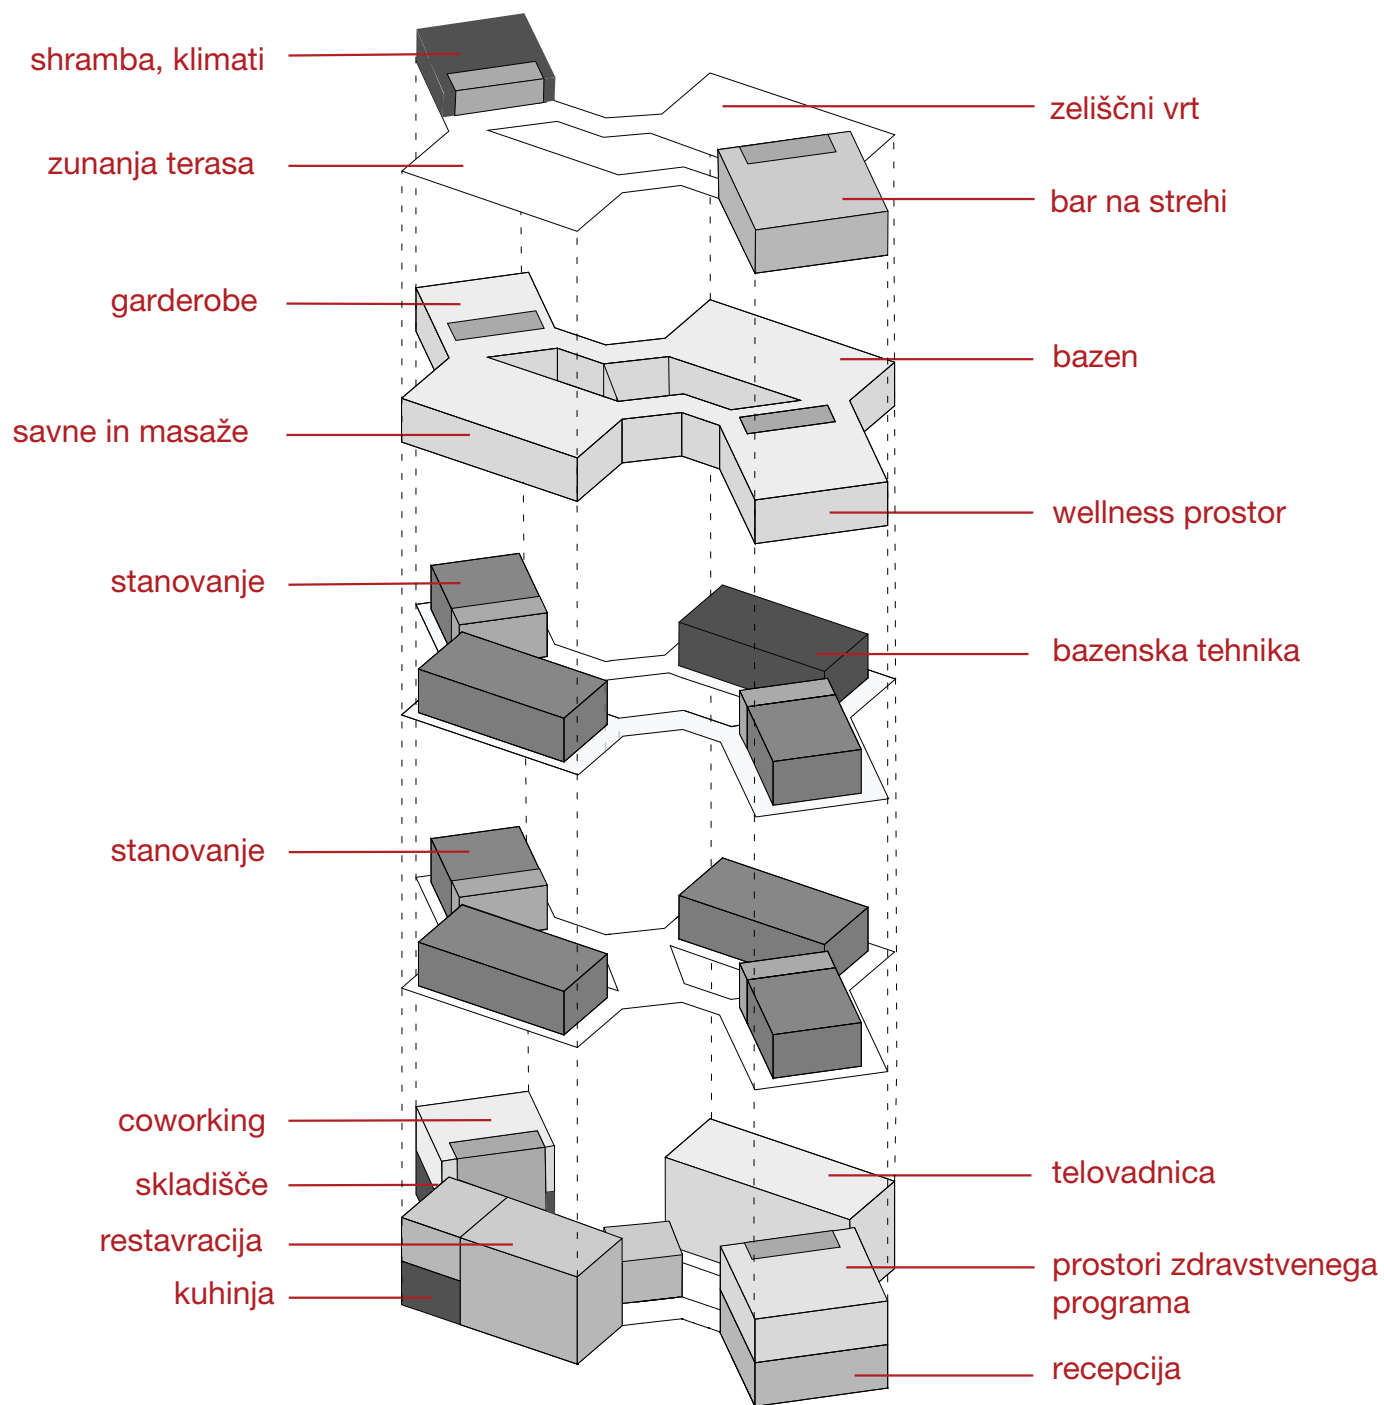

rehabilitacijski program
gostinski program

jedra
stanovanja

servisi


07 UMEŠTITEV OBJEKTA V PROSTOR




velikost dane parcele je 40m x 57m, na severu parcelo omejuje cesta, na jugu park



postavitev dveh volumnov na parcelo

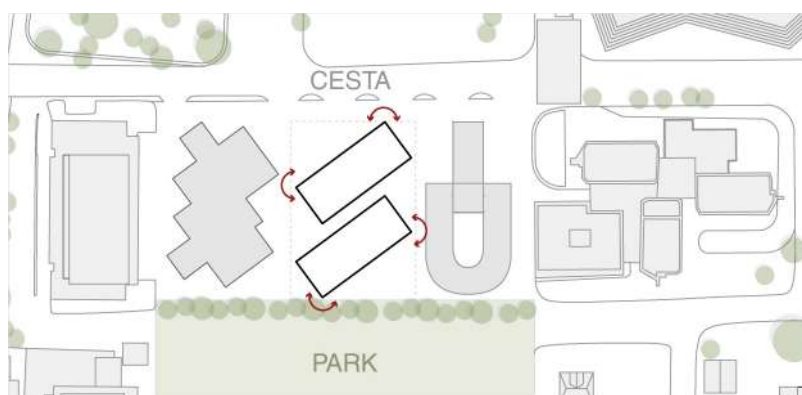


rotiranje volumnov na parcelo, bolj kakovostni zunanji prostori

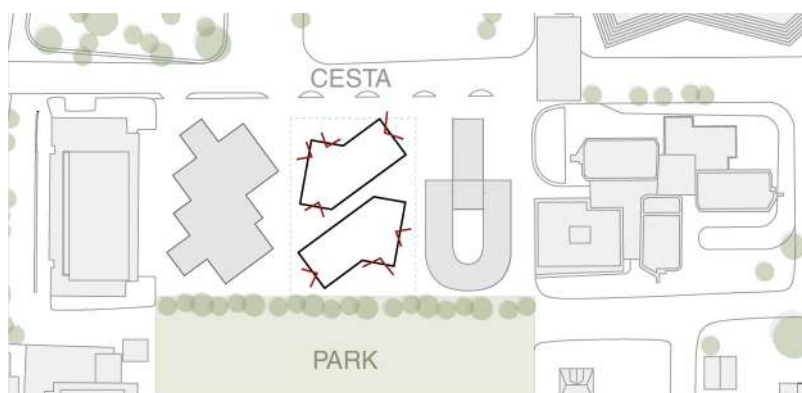


rotiranje volumnov omogoča boljše poglede in več svetlobe




povezava volumnov

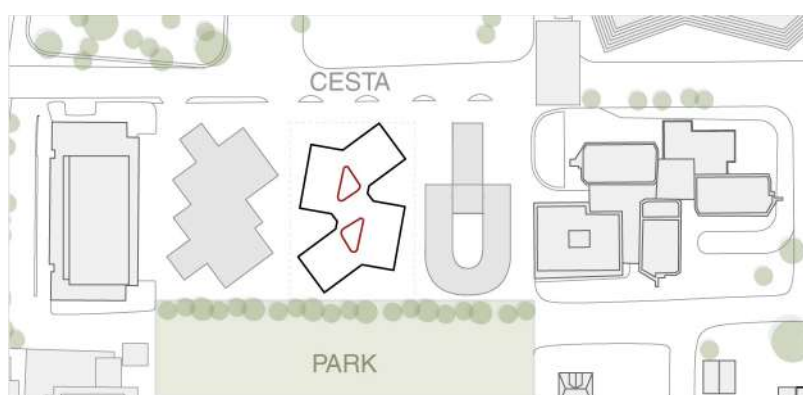

atriji za vizualno vertikalno povezanost etaž

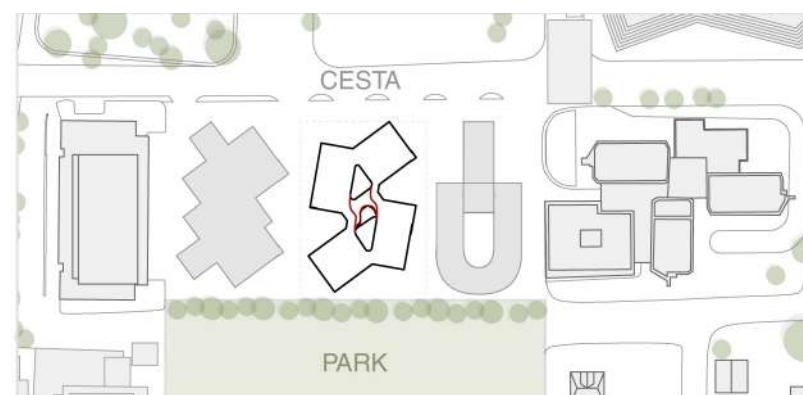

širitev atrijev za boljšo osončenost - postanejo svetlobniki

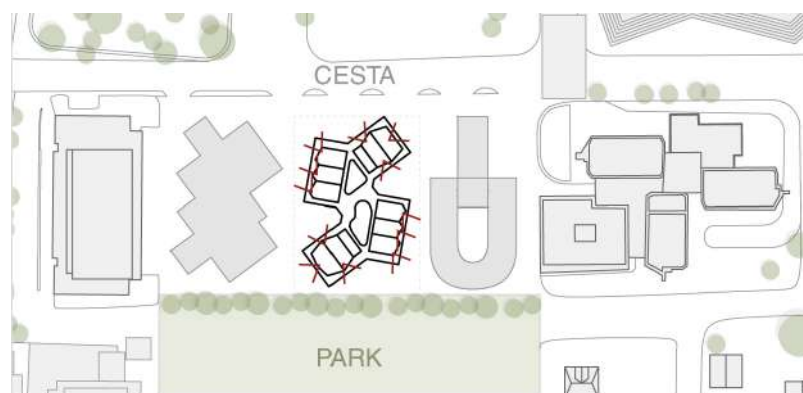


pozicioniranje stanovanj glede na poglede





09 SITUACIJA



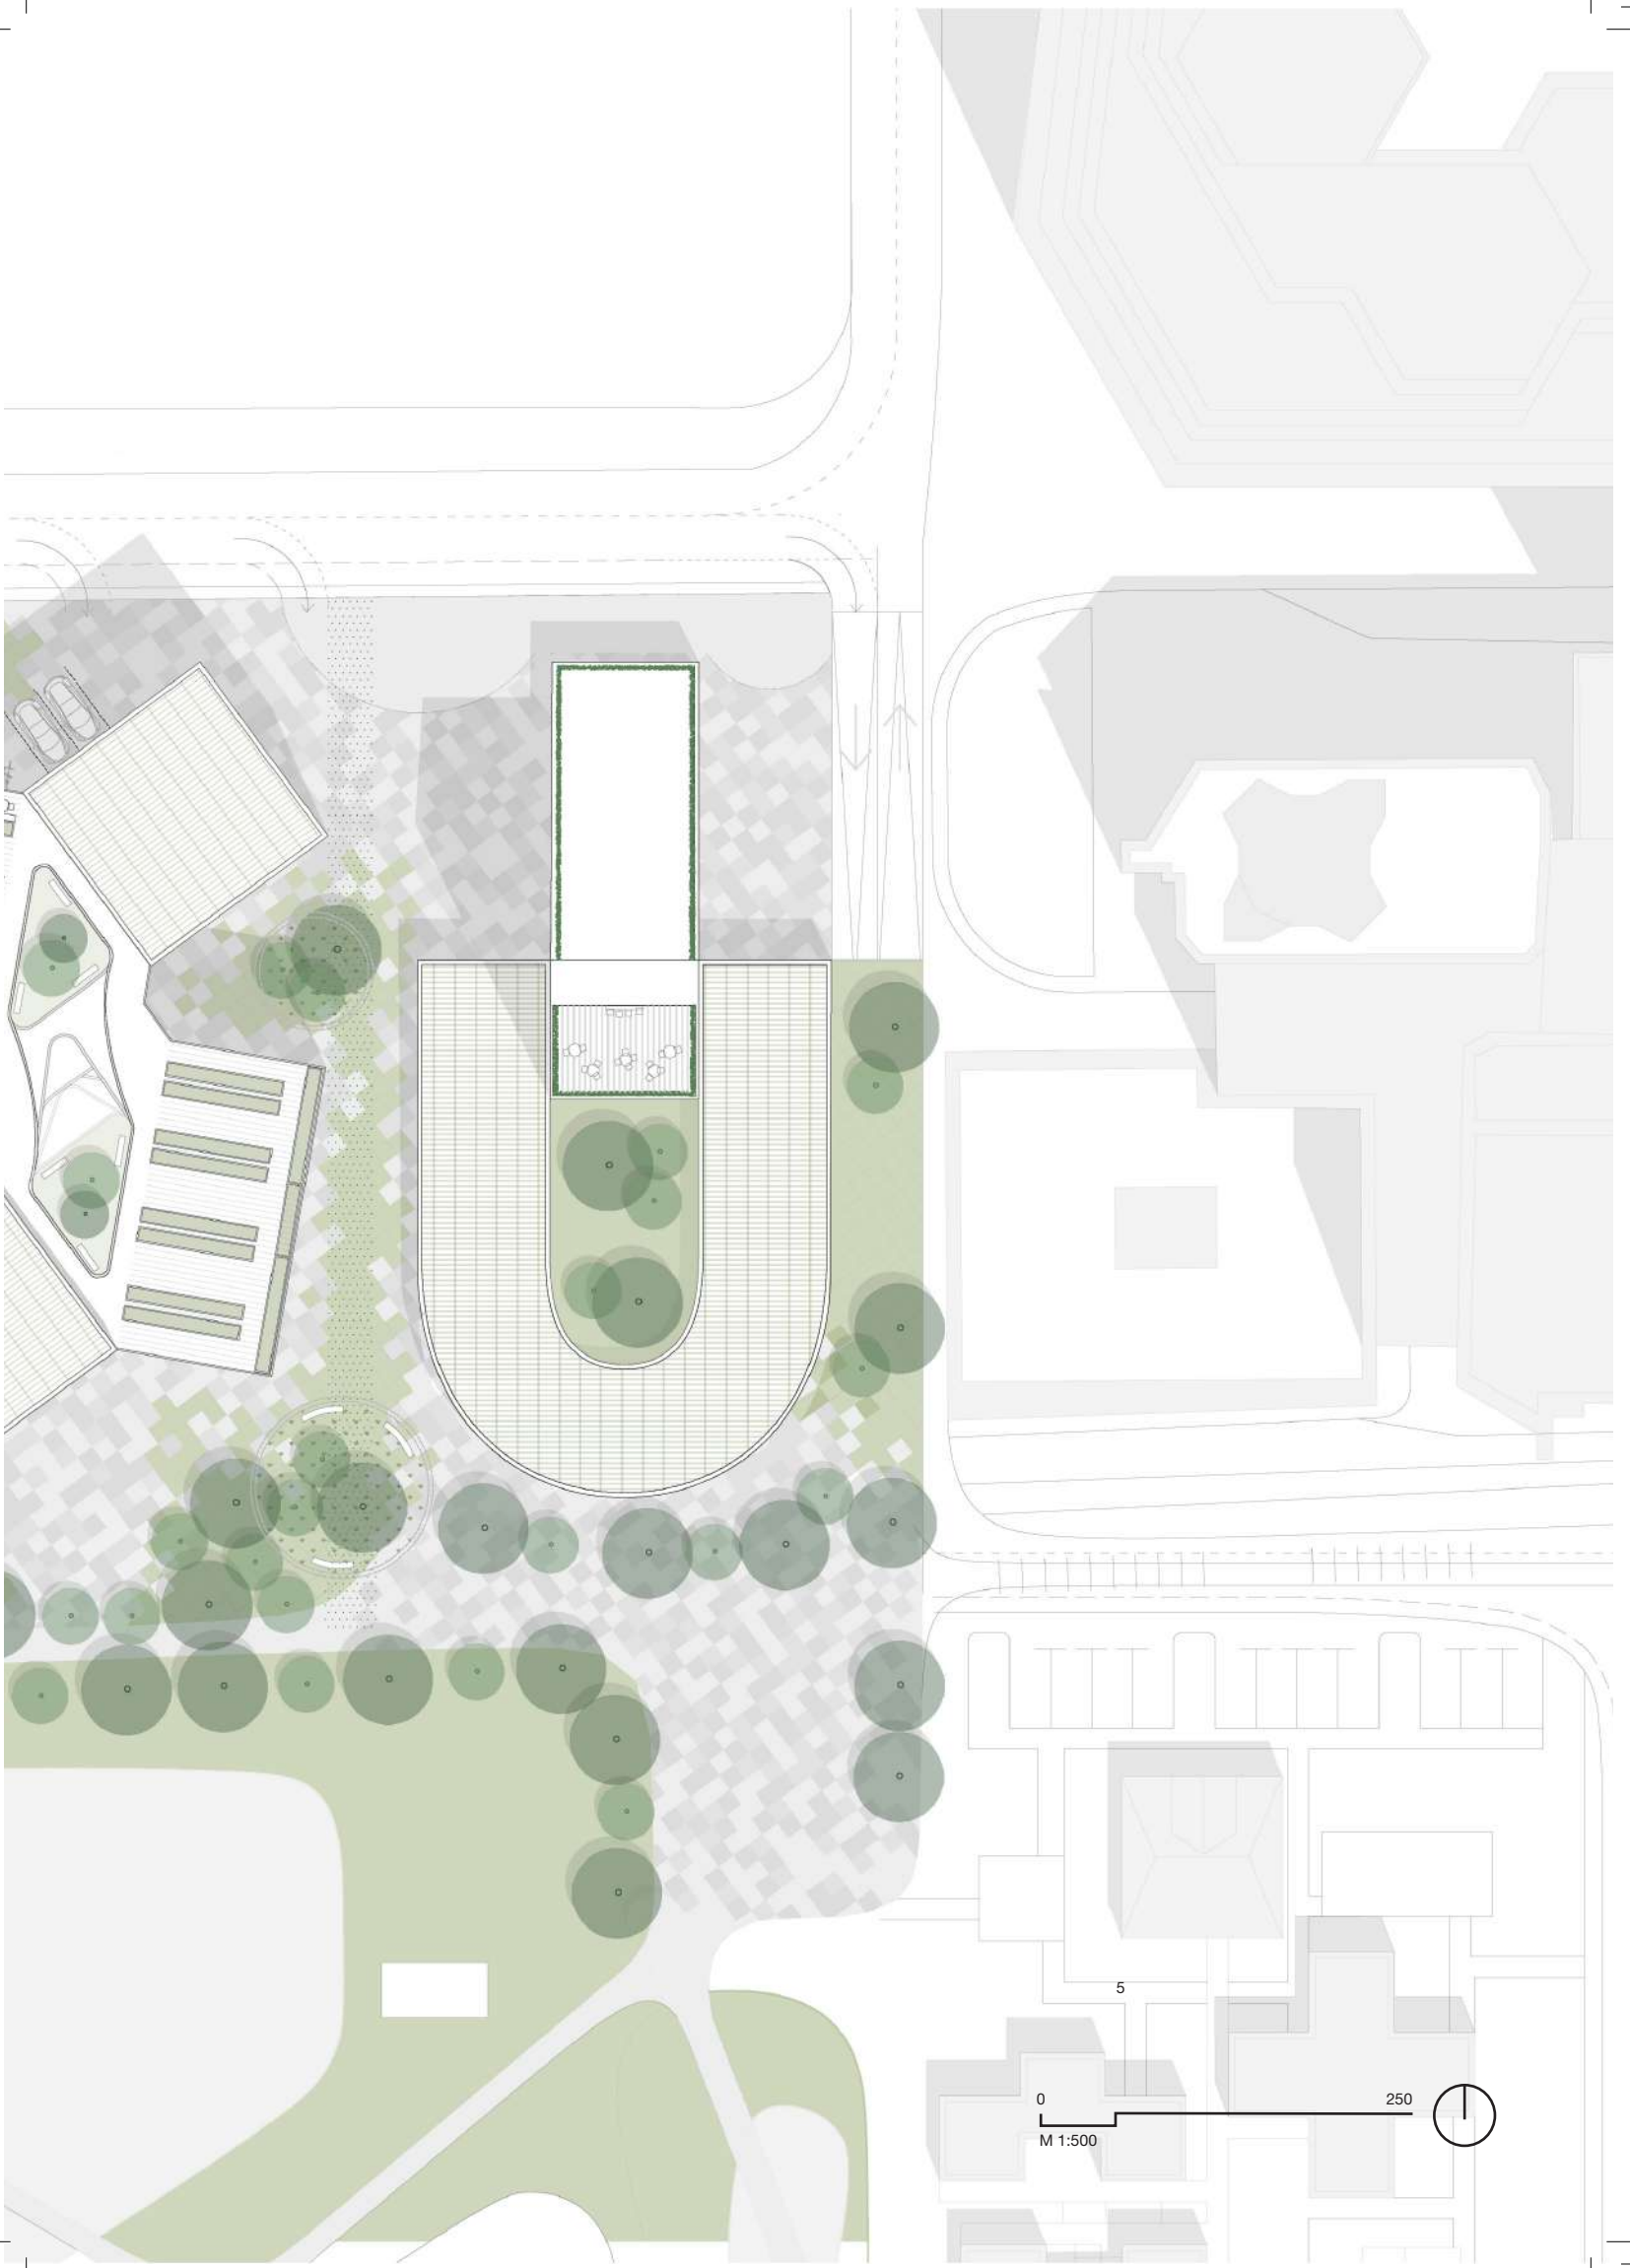





11 TLORIS PRITLIČJA

Seznam prostorov

- 01 recepcija
- 02 WC
- 03 fitnes
- 04 garderoba
- 05 bar
- 06 restavracija
- 07 kuhinja
- 08 dostava
- 09 prevzemna pisarna
- 10 garderoba zaposleni
- 11 atrij

skupaj 1047 m²







12 TLORIS MEDETAŽE

Seznam prostorov

- 12 čakalnica
- 13 WC
- 14 sprejemnica
- 15 ordinacija
- 16 čajna kuhinja
- 17 joga prostor
- 18 restavracija
- 19 čitalnica/coworking

skupaj 574 m²

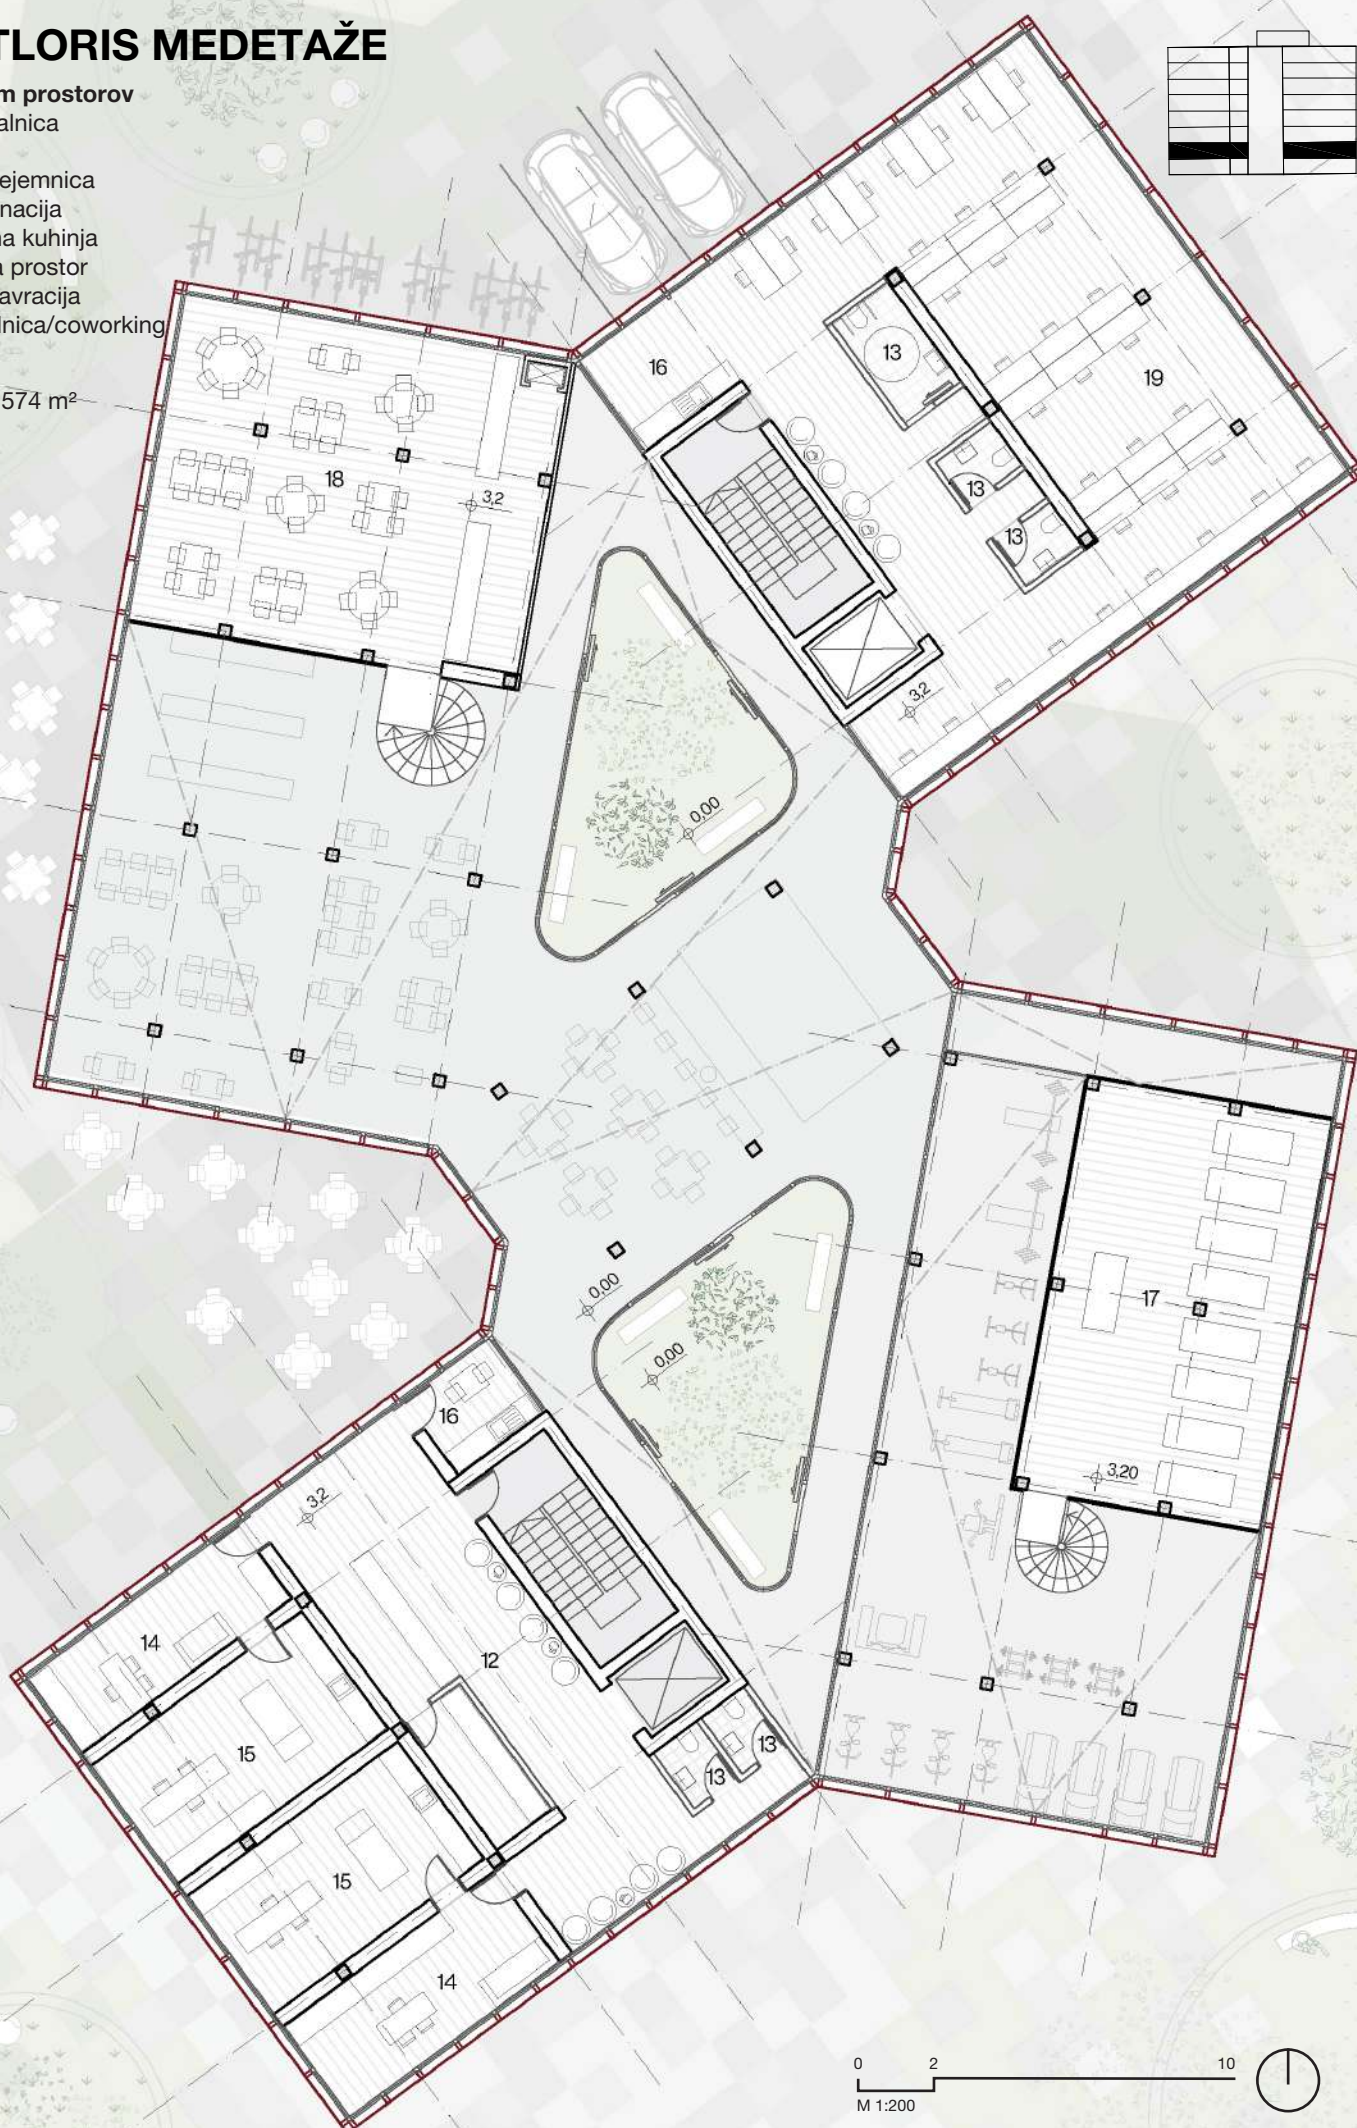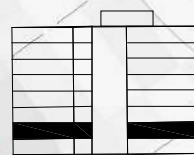

0 2 10
M 1:200





TLORIS TIPIČNE ETAŽE

Seznam prostorov

- 21 stanovanje tipa 1
- 22 stanovanje tipa 2
- 23 stanovanje tipa 3

skupaj 1020 m²

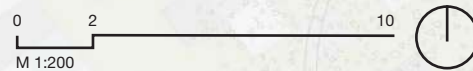
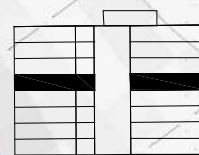


13 TLORIS WELLNESS ETAŽE

Seznam prostorov

- 25 zunanja terasa z masažno kadjo
- 26 prostor za sproščanje
- 27 bazen
- 28 zunanja terasa z mrzlim bazenom
- 29 čajna kuhinja
- 30 savna
- 31 svetlobnik
- 32 masažni prostor
- 33 recepcija
- 34 garderoba moški
- 35 garderoba ženske

skupaj 997 m²

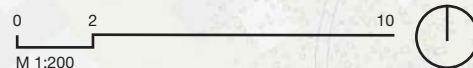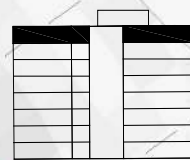


TLORIS STREHE

Seznam prostorov

- 36 bar na strehi
- 37 zeliščne visoke grede
- 38 zunanja terasa za druženje
- 39 WC
- 40 shramba za orodje
- 41 klimati

skupaj 997 m²

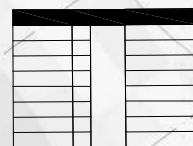

0 2 10
M 1:200






15 KATALOG STANOVANJ

M 1:100


stanovanja so primerna za postcovidne bolnike, ki pridejo na rehabilitacijo sami ali s partnerjem

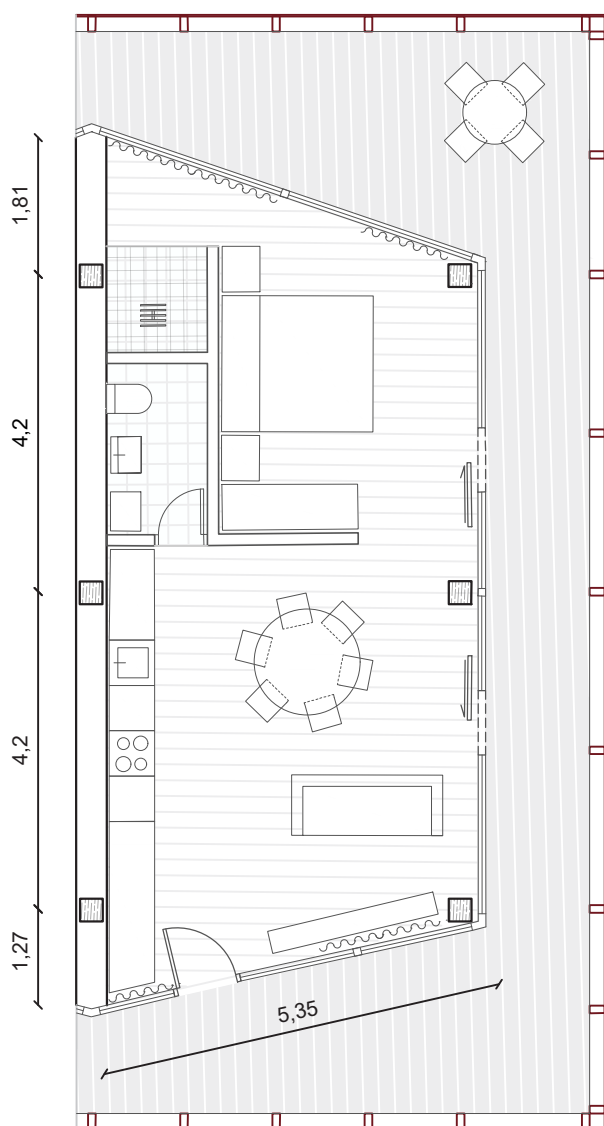

stanovanje tip 1

46,50 m²

10 stanovanj

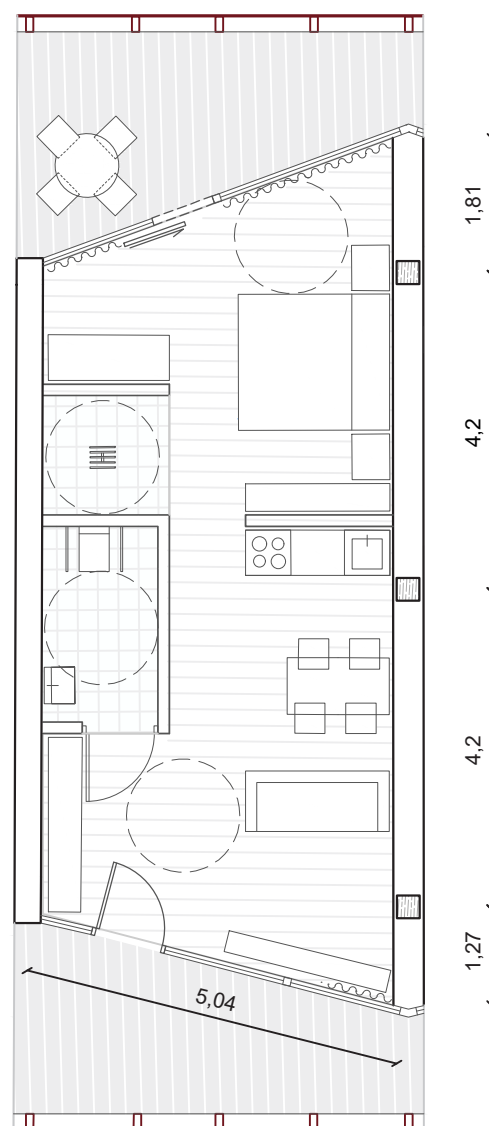


stanovanje tip 2

49,50 m²

10 stanovanj


primerno za invalide

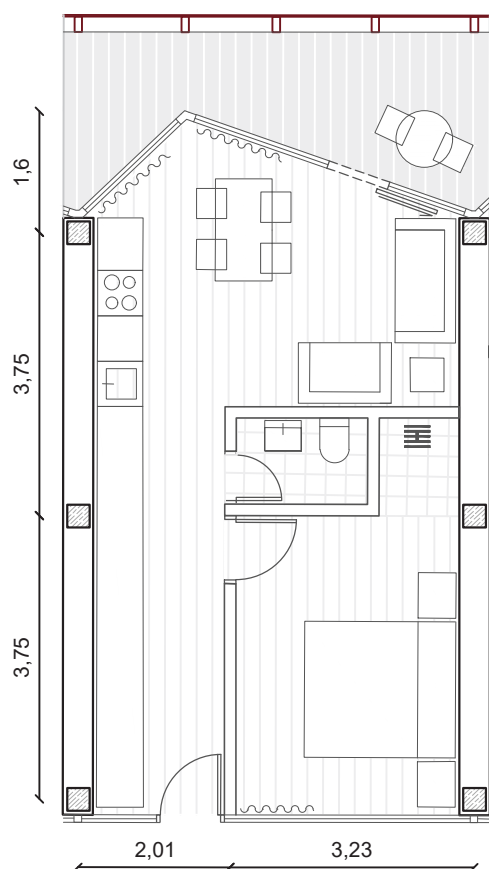

stanovanje tip 3

41,50 m²


9 stanovanj

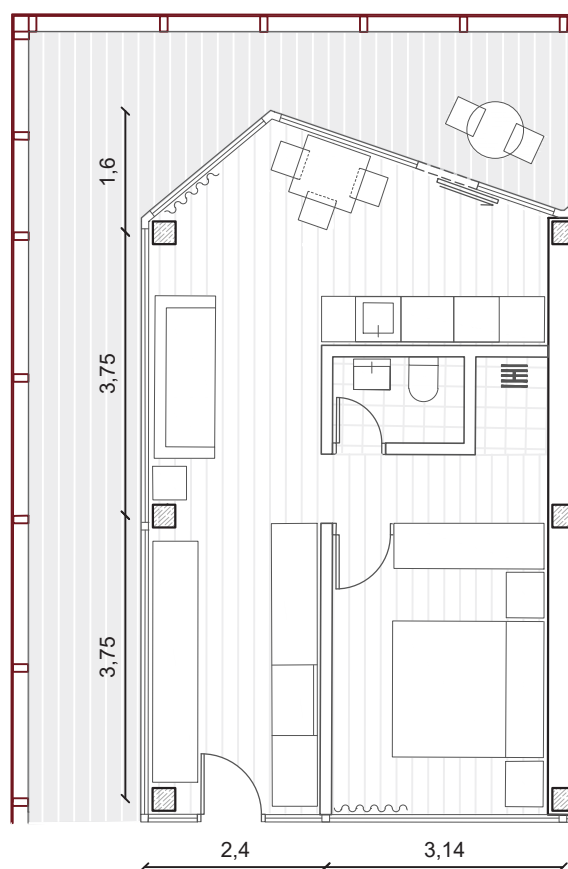

stanovanje tip 4


45,10 m²


18 stanovanj

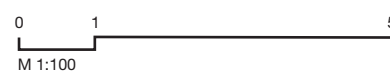





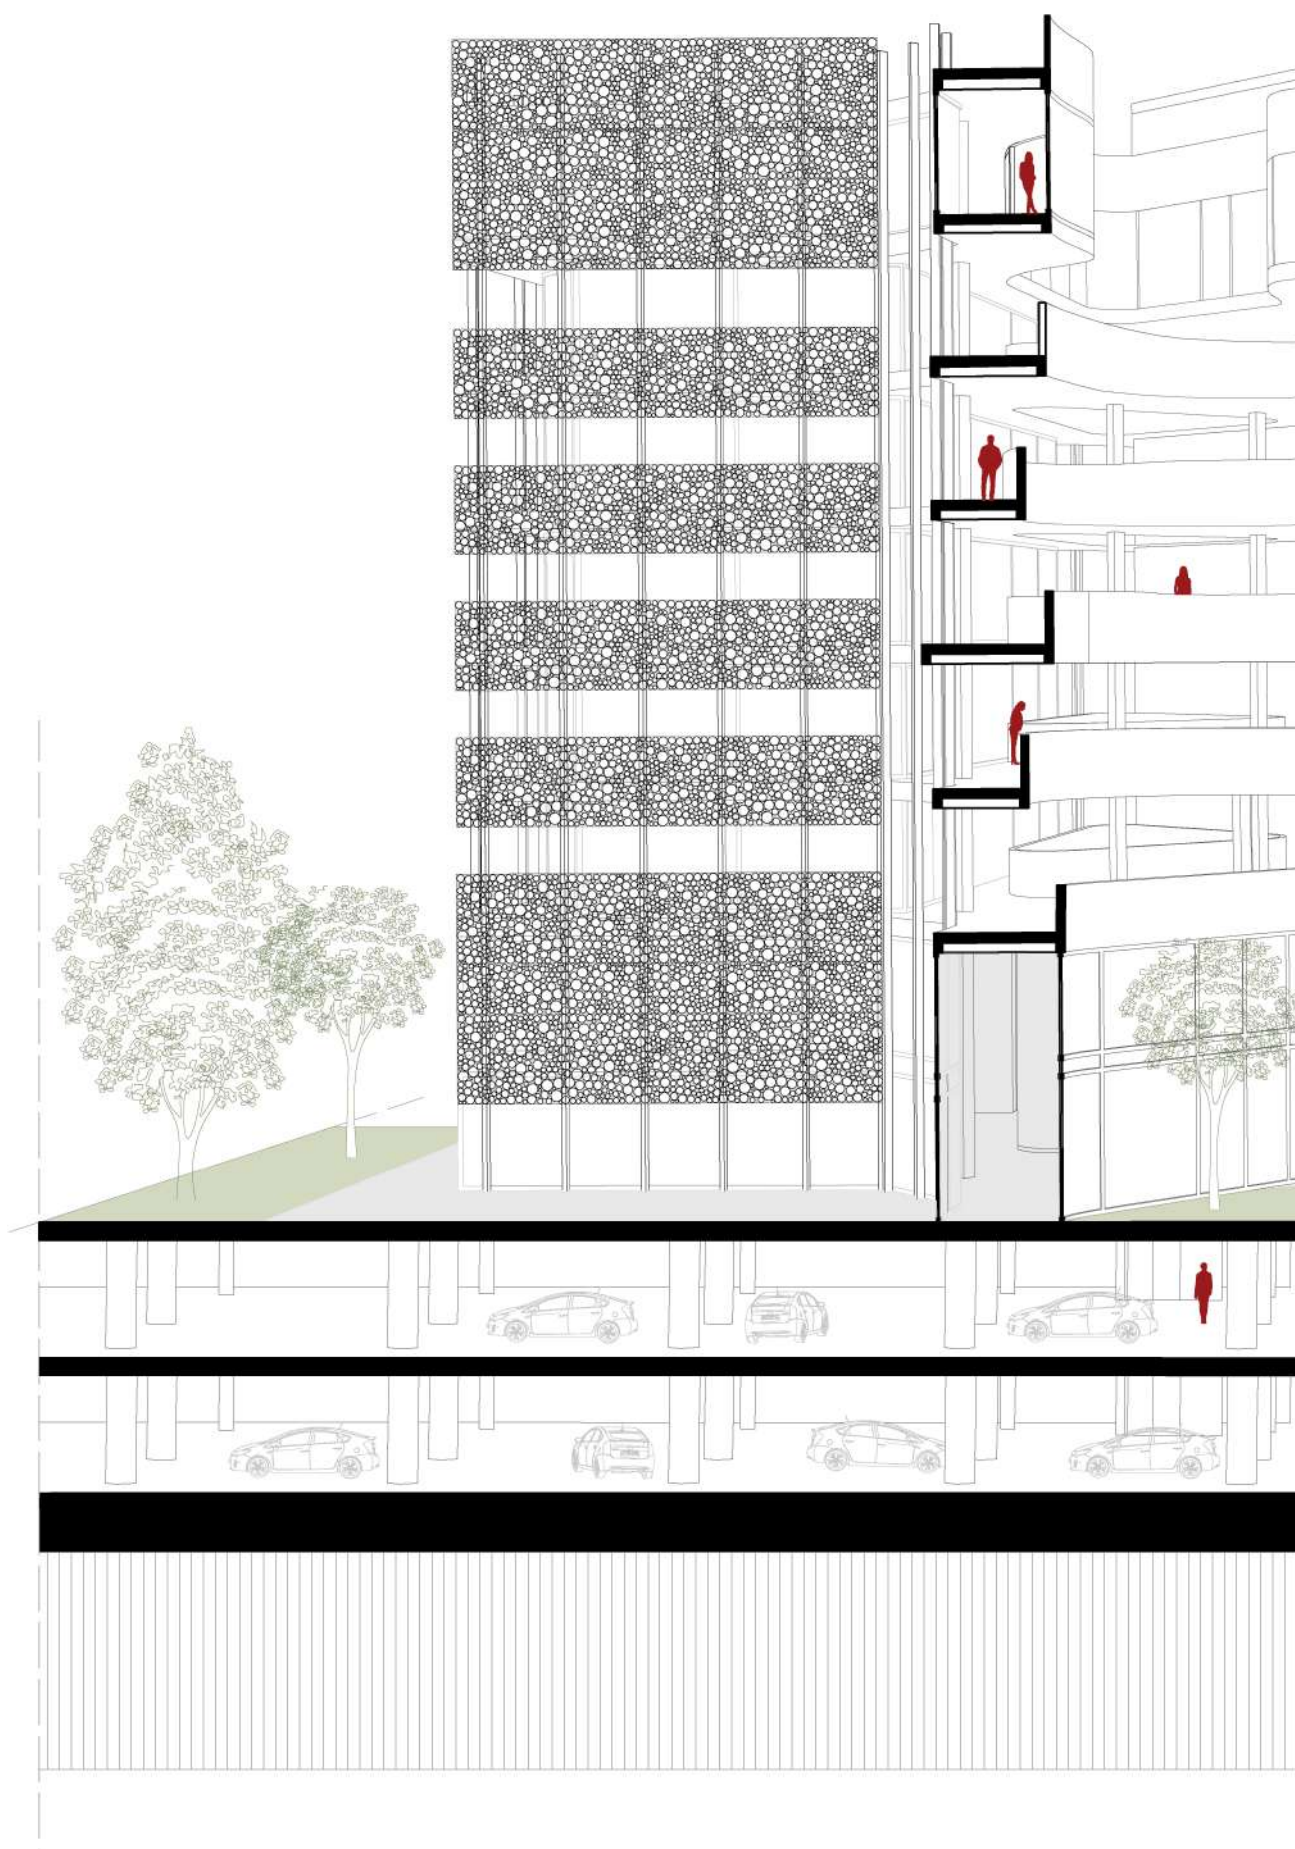

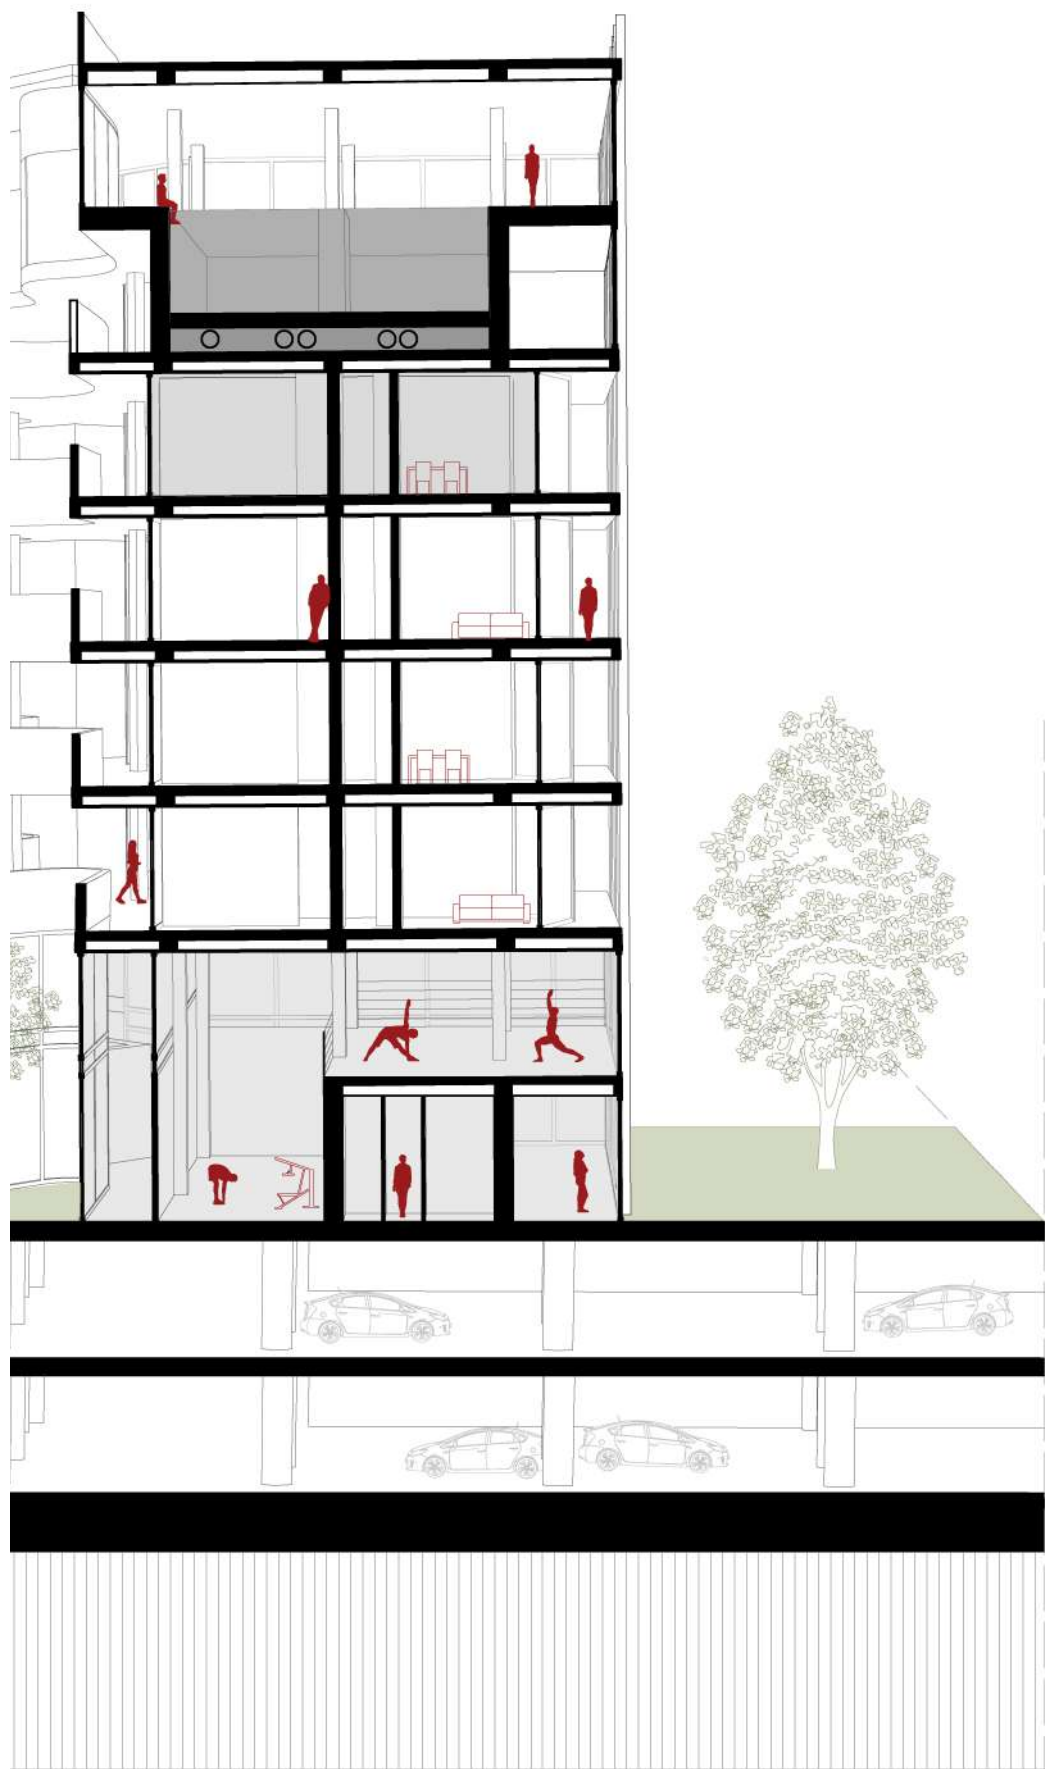

29,00

25,60

22,40

19,20

16,00

12,80

9,60

6,40

3,20

-0,00

-3,00

-6,00

