


Living the Future now **Živeti prihodnost zdaj**


DOMI

DELAVSKI DOM

01 LOKACIJA

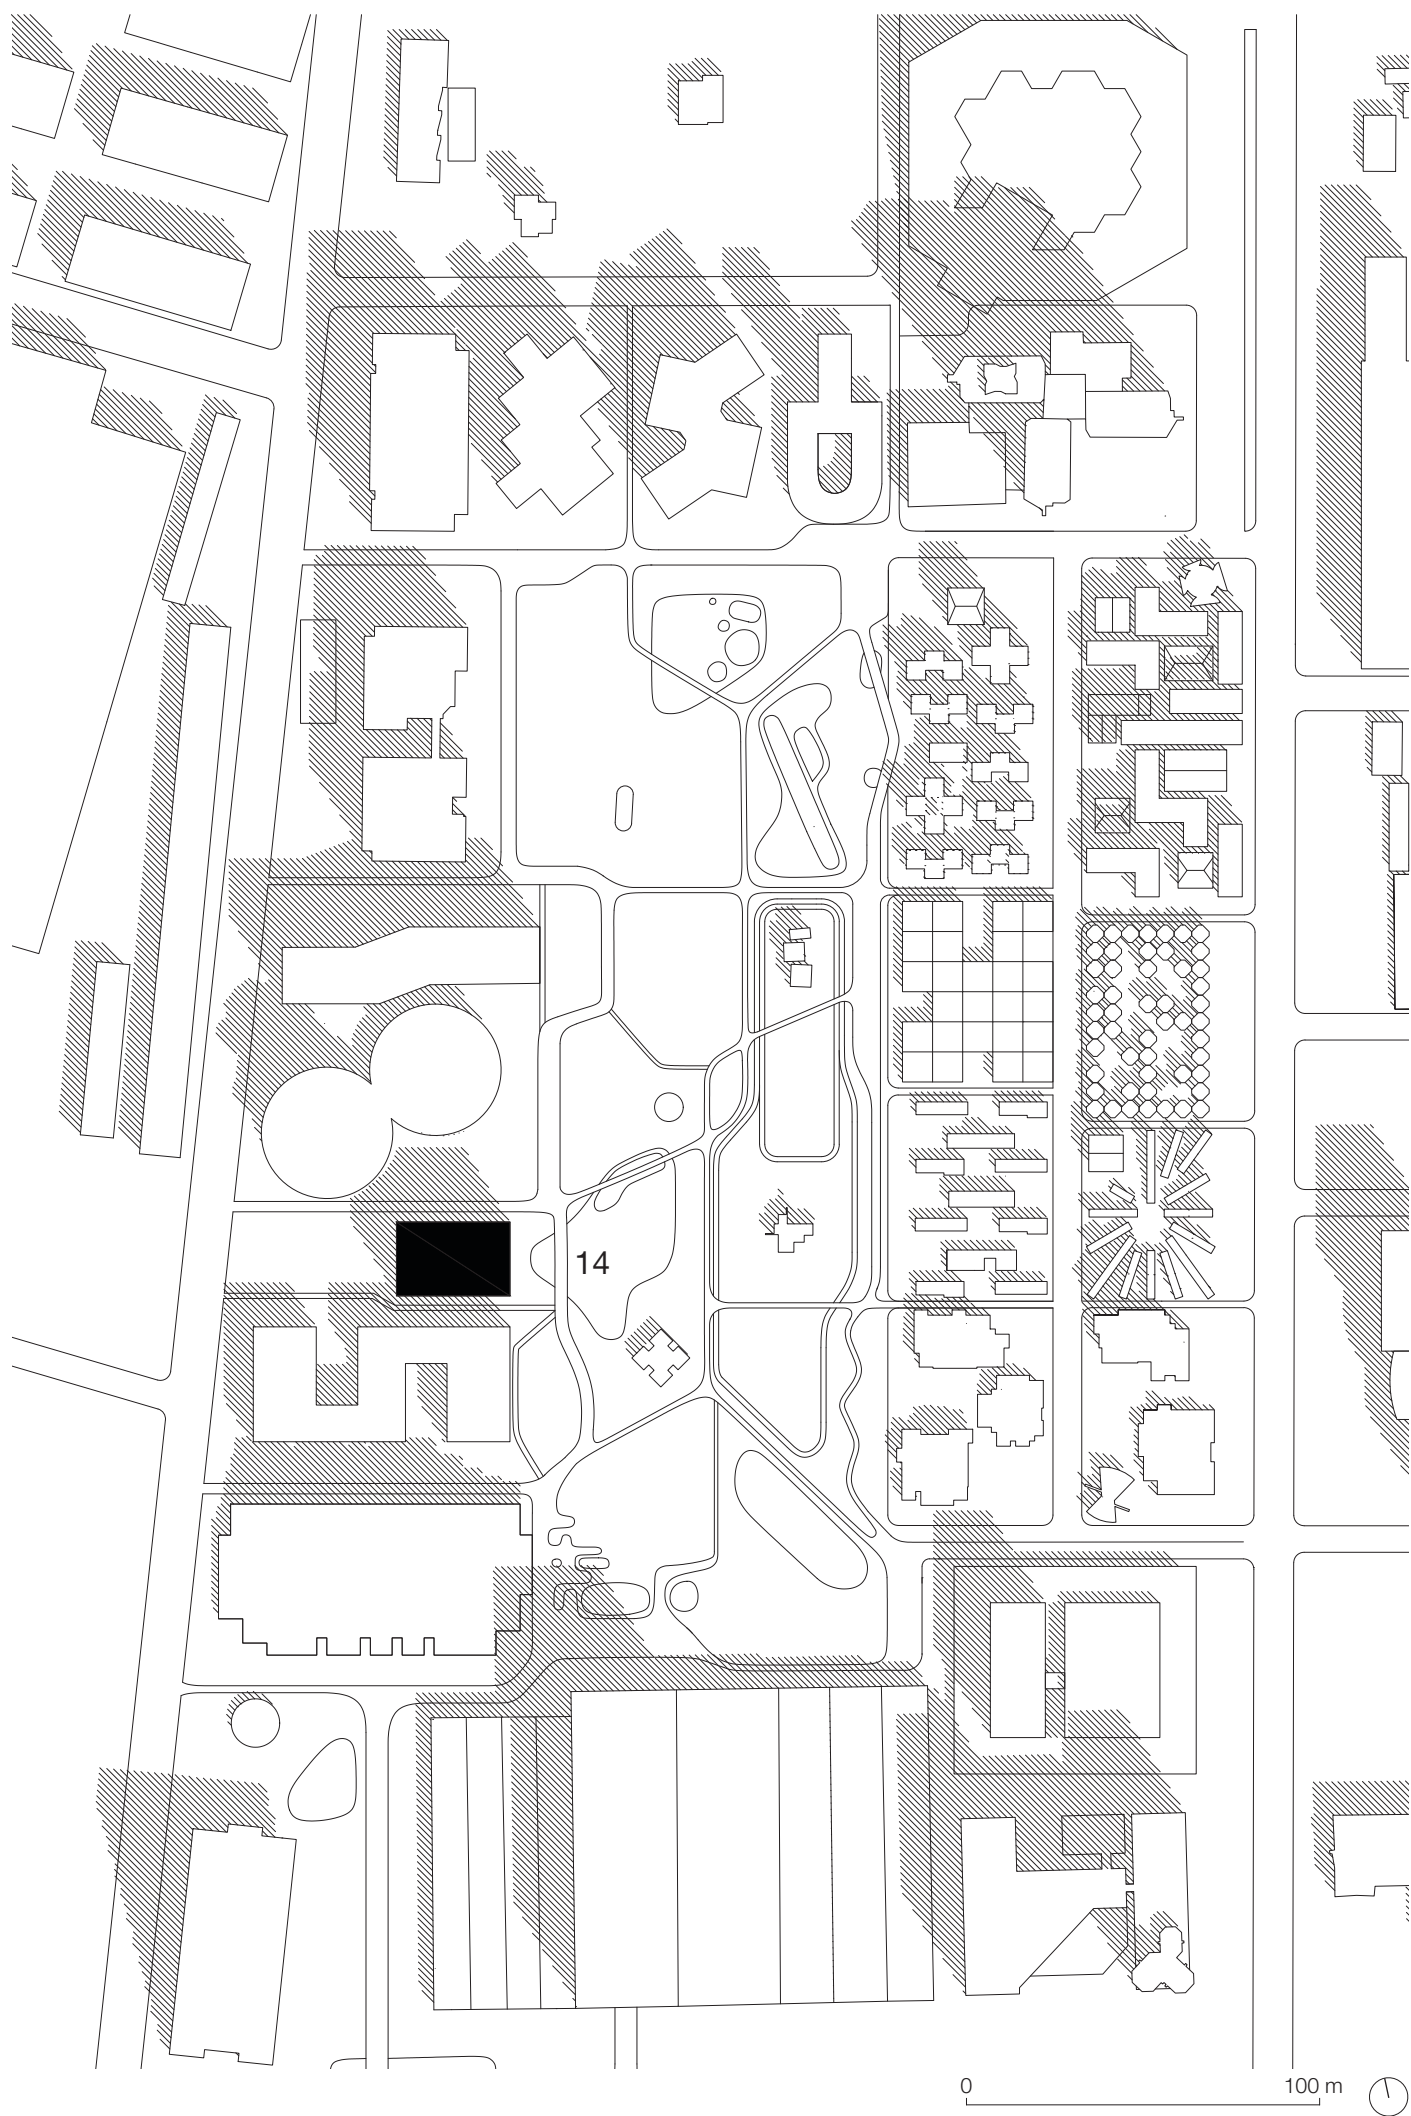

02 AKSONOMETRIJA

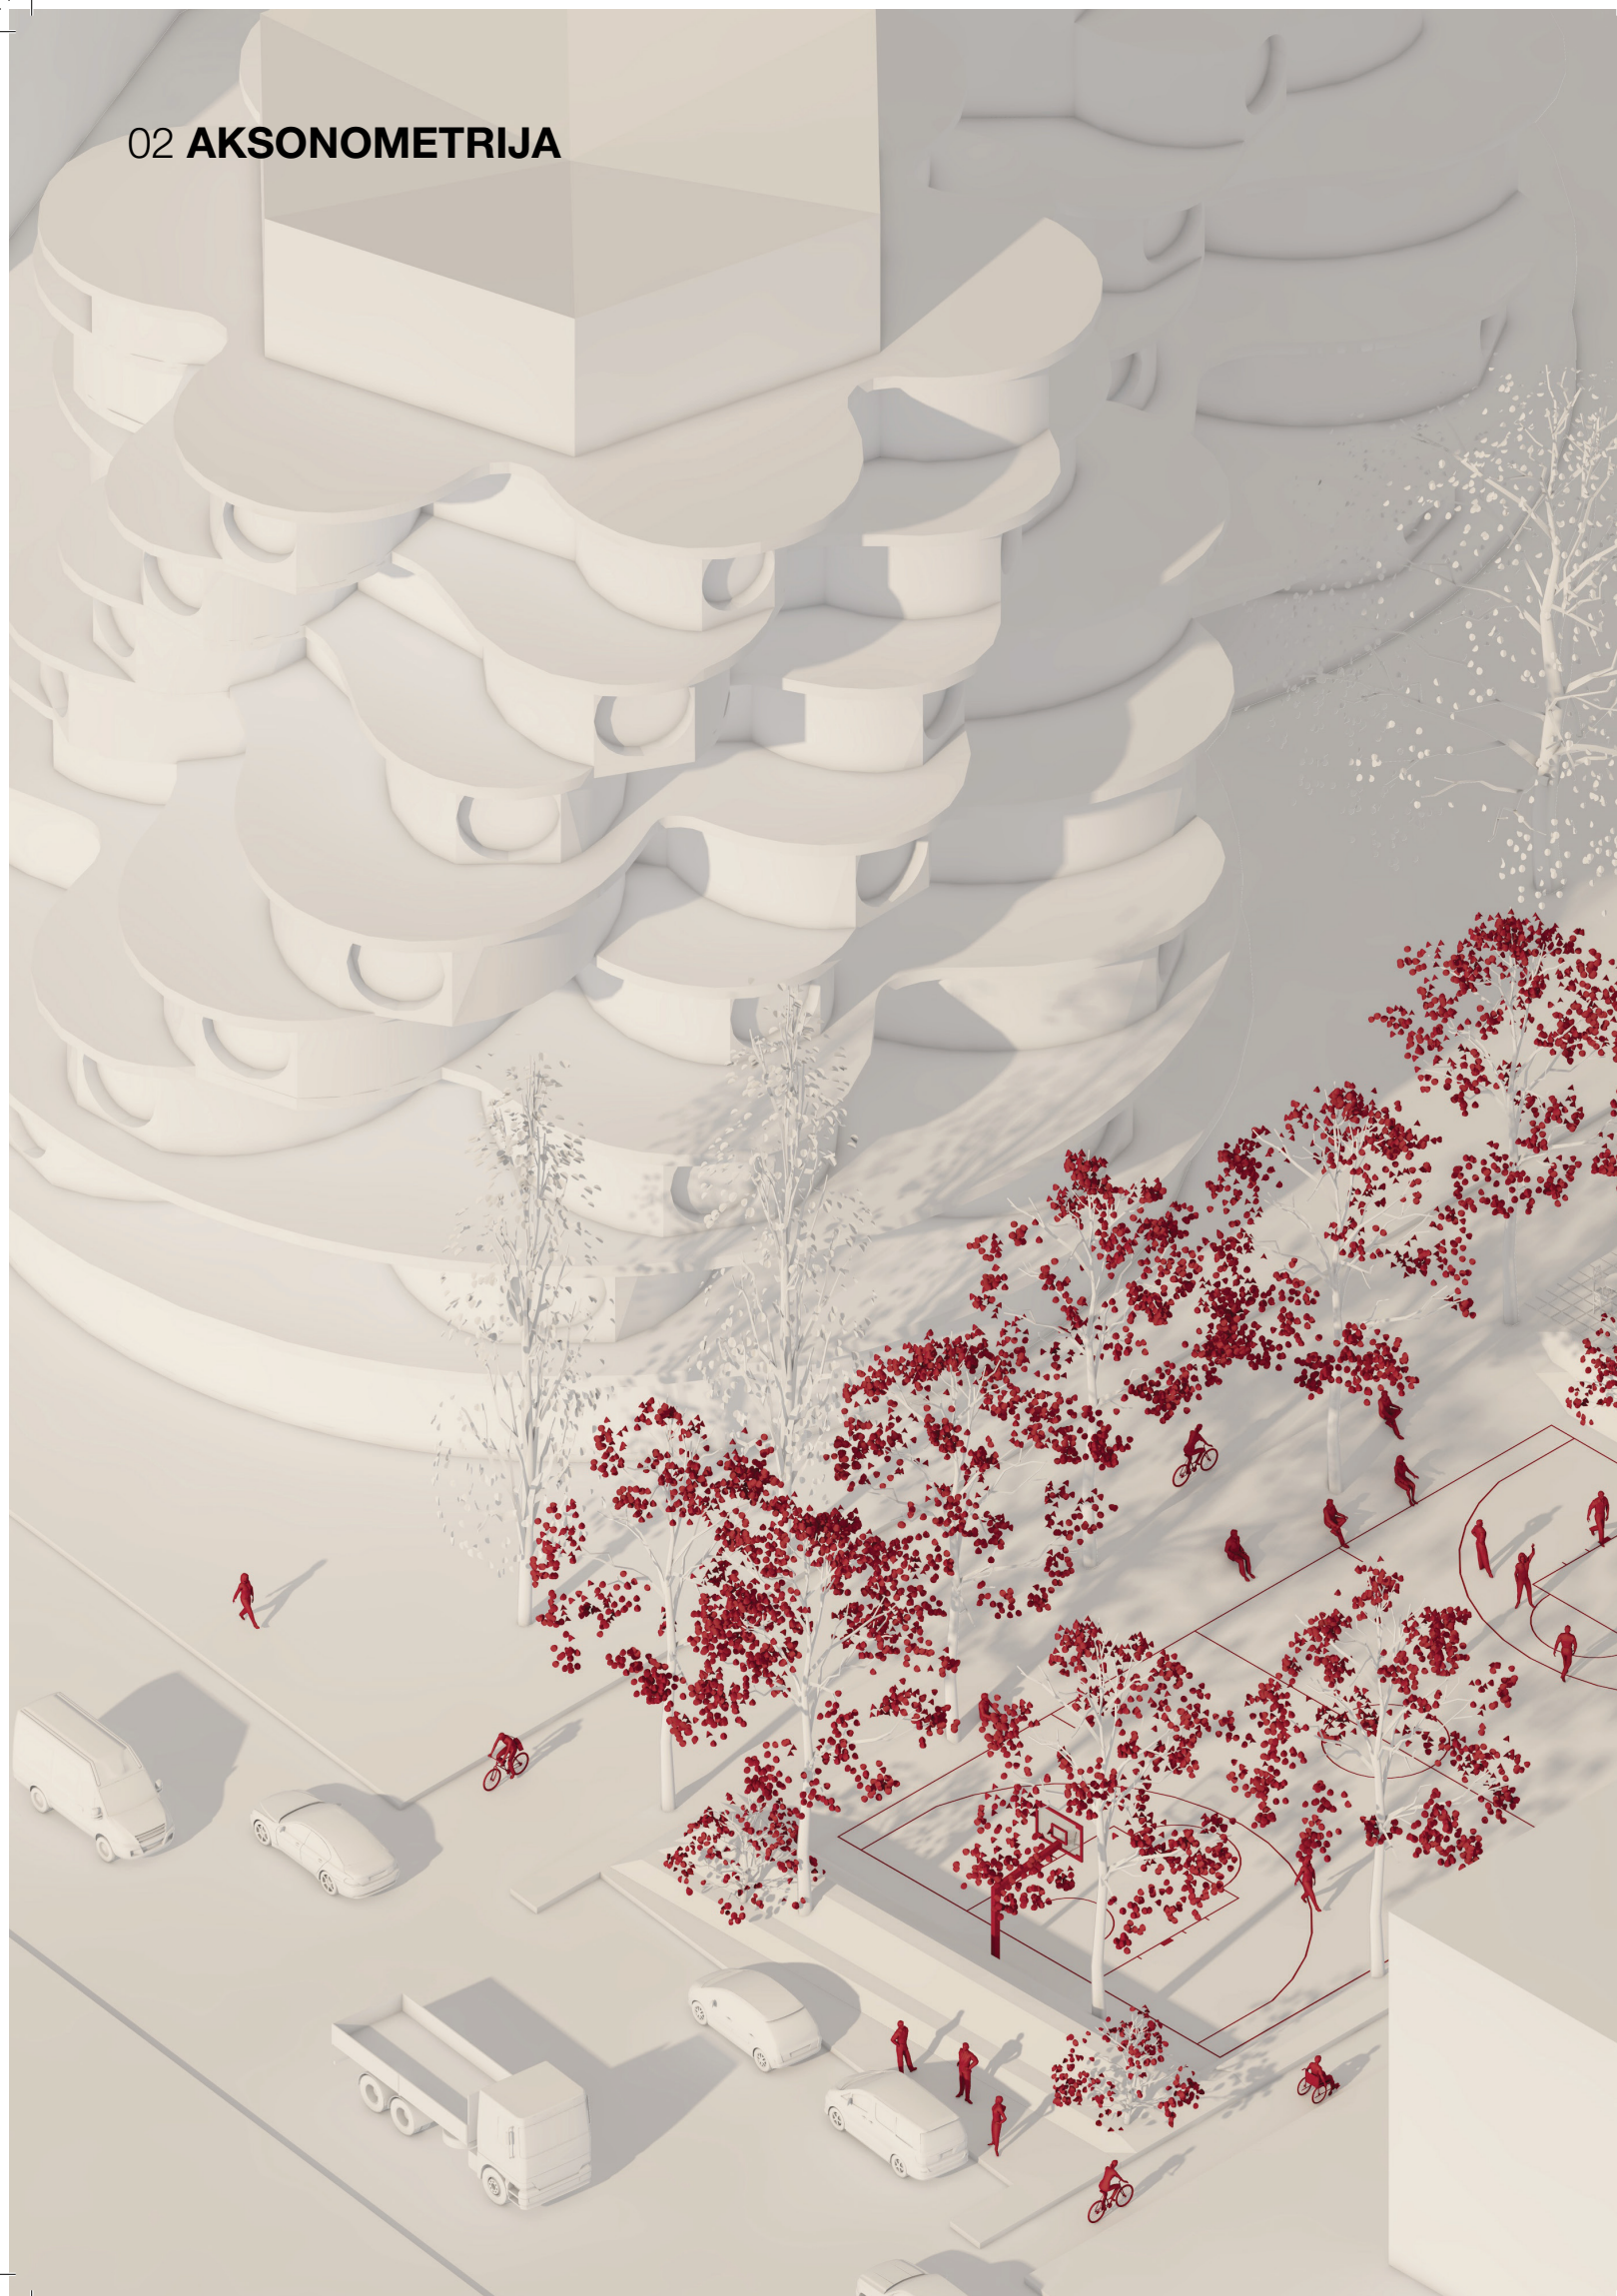



03 PROGRAM

ZAČASNA STANOVANJA ZA GRADBENE DELAVCE




Fizično naporno delo



Neprimerno okolje za počitek in sprostitev

prevoz iz gradbišča

Preživljanje prostega časa v
delavskem naselju

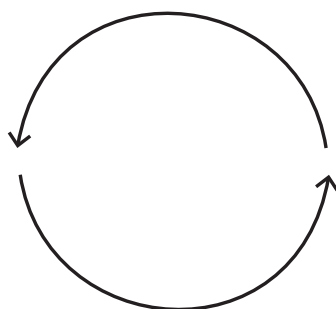

Delo v izmeni
od 8 do 10 h / dan

prevoz na gradbišče





**Izzivi asimilacije v lokalno skupnost
izven delovnega časa**



04 OBLIKOVNA ZASNOVA PROJEKTA

REFERENCA: CARAVANSERAI

Caravanseraji so bile varovane trdnjave, v katerih je bilo urejeno gostišče. Objekti so bili namenjeni sprejemanju potujočih popotnikov, trgovcev in njihovih karavan, ko so se prebijali po trgovskih poteh čez nenaseljena prostranstva zahodne Azije. Tipična notranja struktura caravanseraja s spalnimi nišami, s skupnim dvoriščem, hamamom in bazarji je popotnike spodbujala k interakciji.

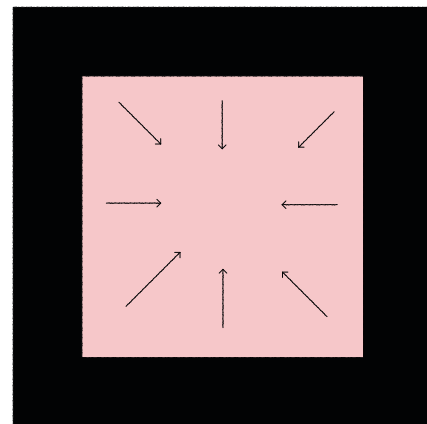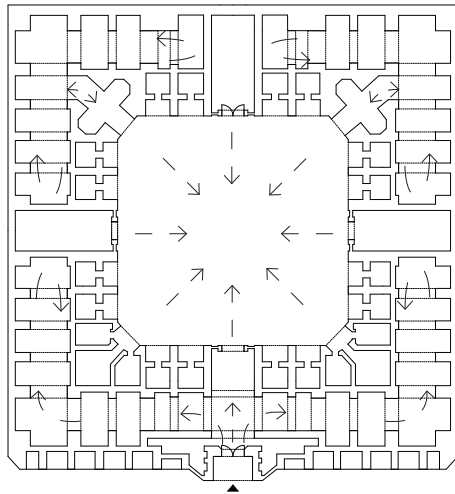


ZGOŠČENO OBROBJE, RADODAREN OSREDNJI PROSTOR

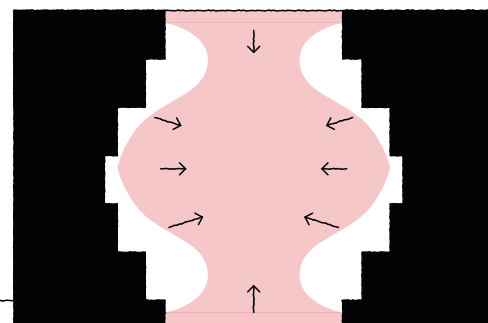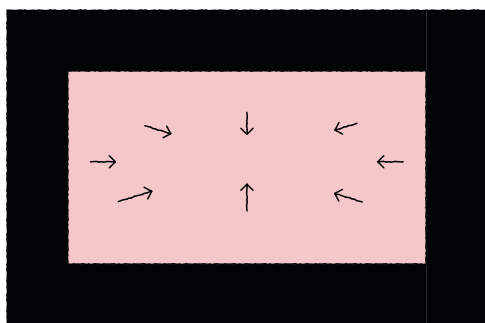


‘VERTIKALNI’ CARAVANSERAI

ZUNANJOST - ZADRŽANO

NOTRANJOST - RAZGIBANO

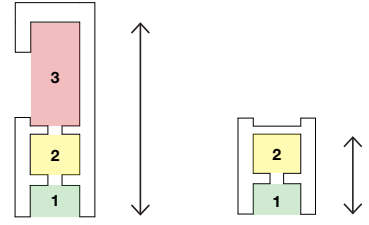


05 PROGRAMSKA ZASNOVA

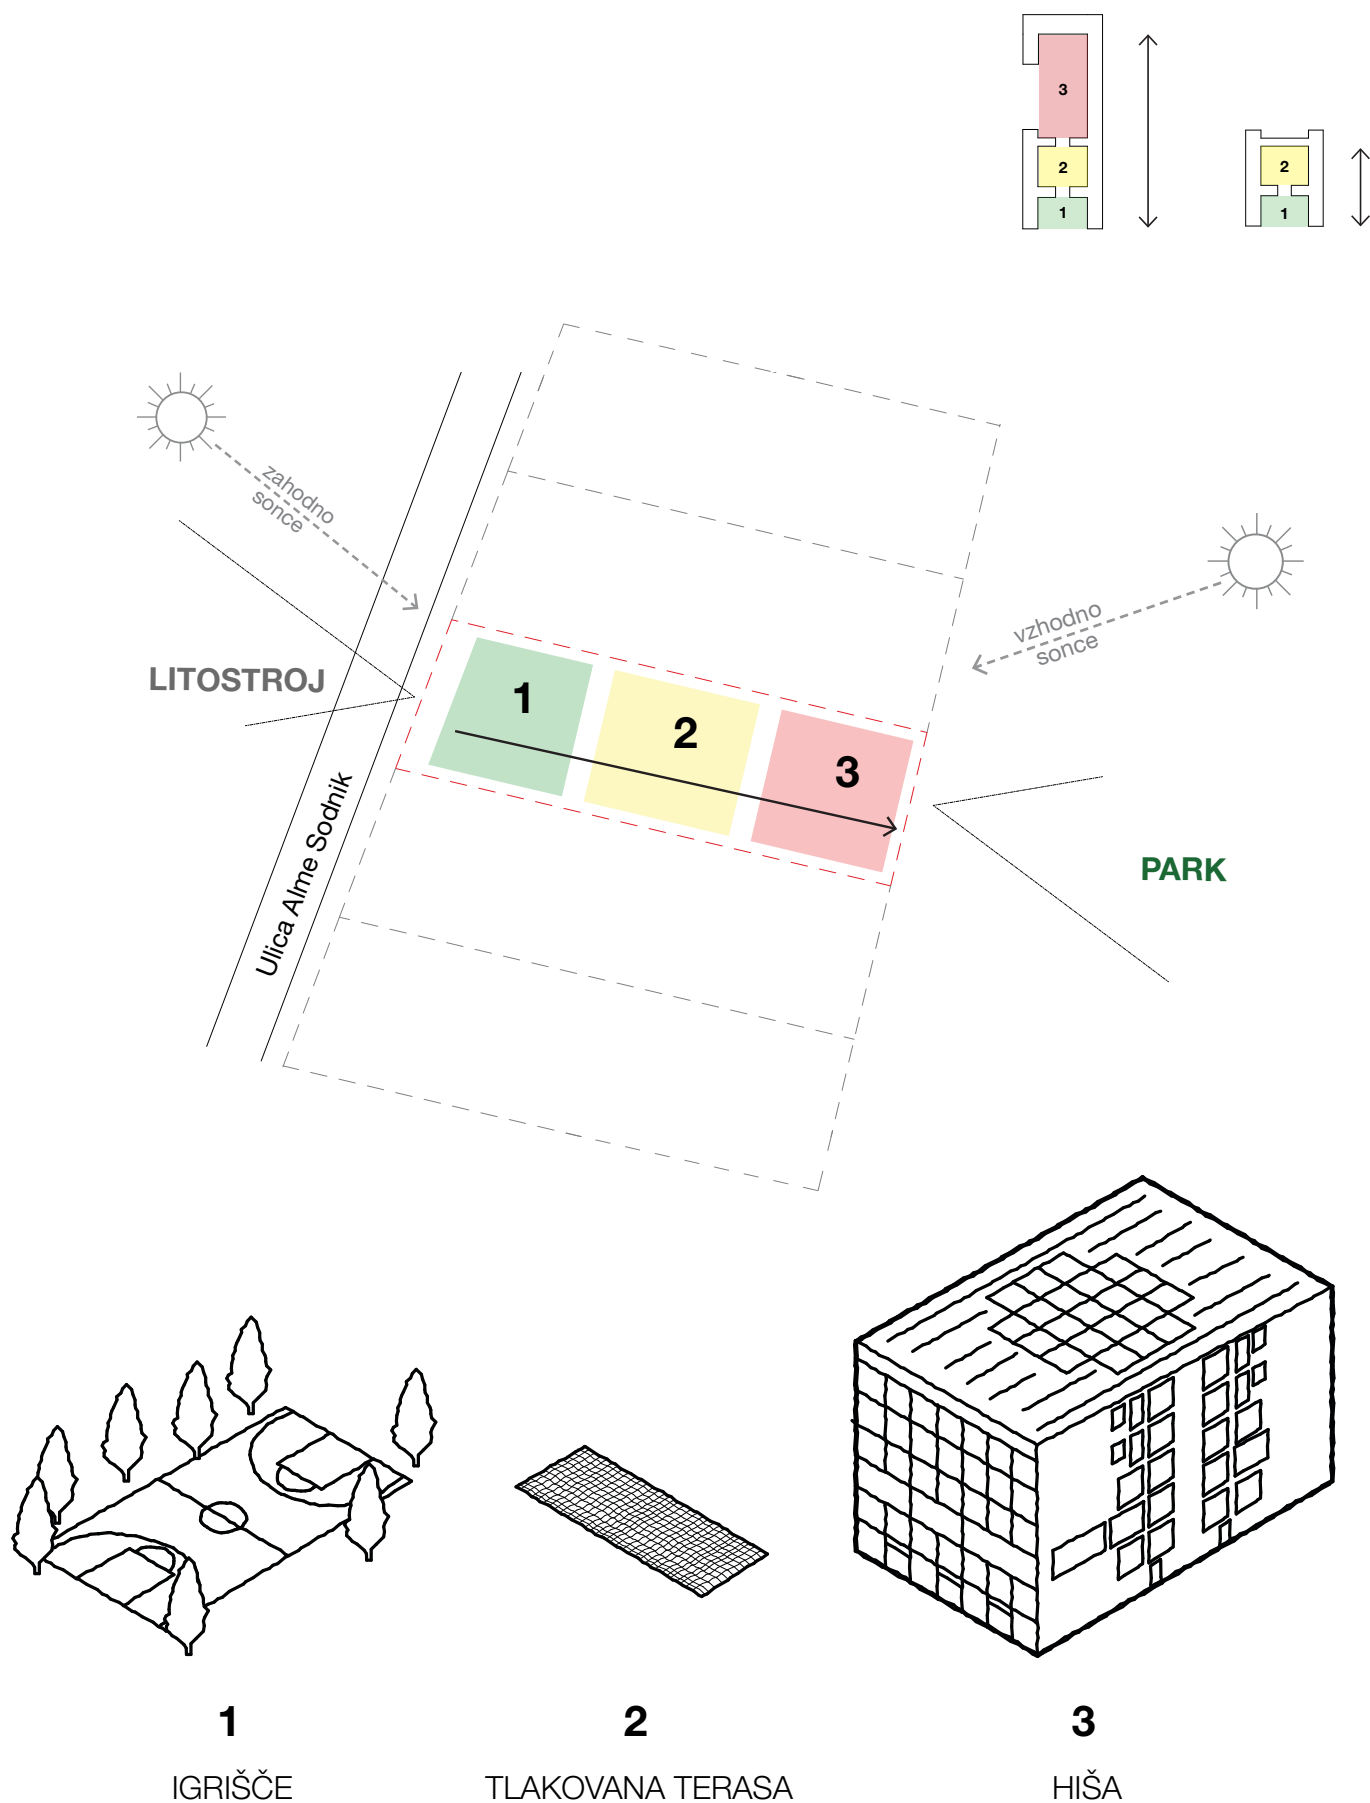

SEKVENČNOST SE PRENESE NA LOKACIJO

ZASNOVA TIPIČNE ETAŽE:

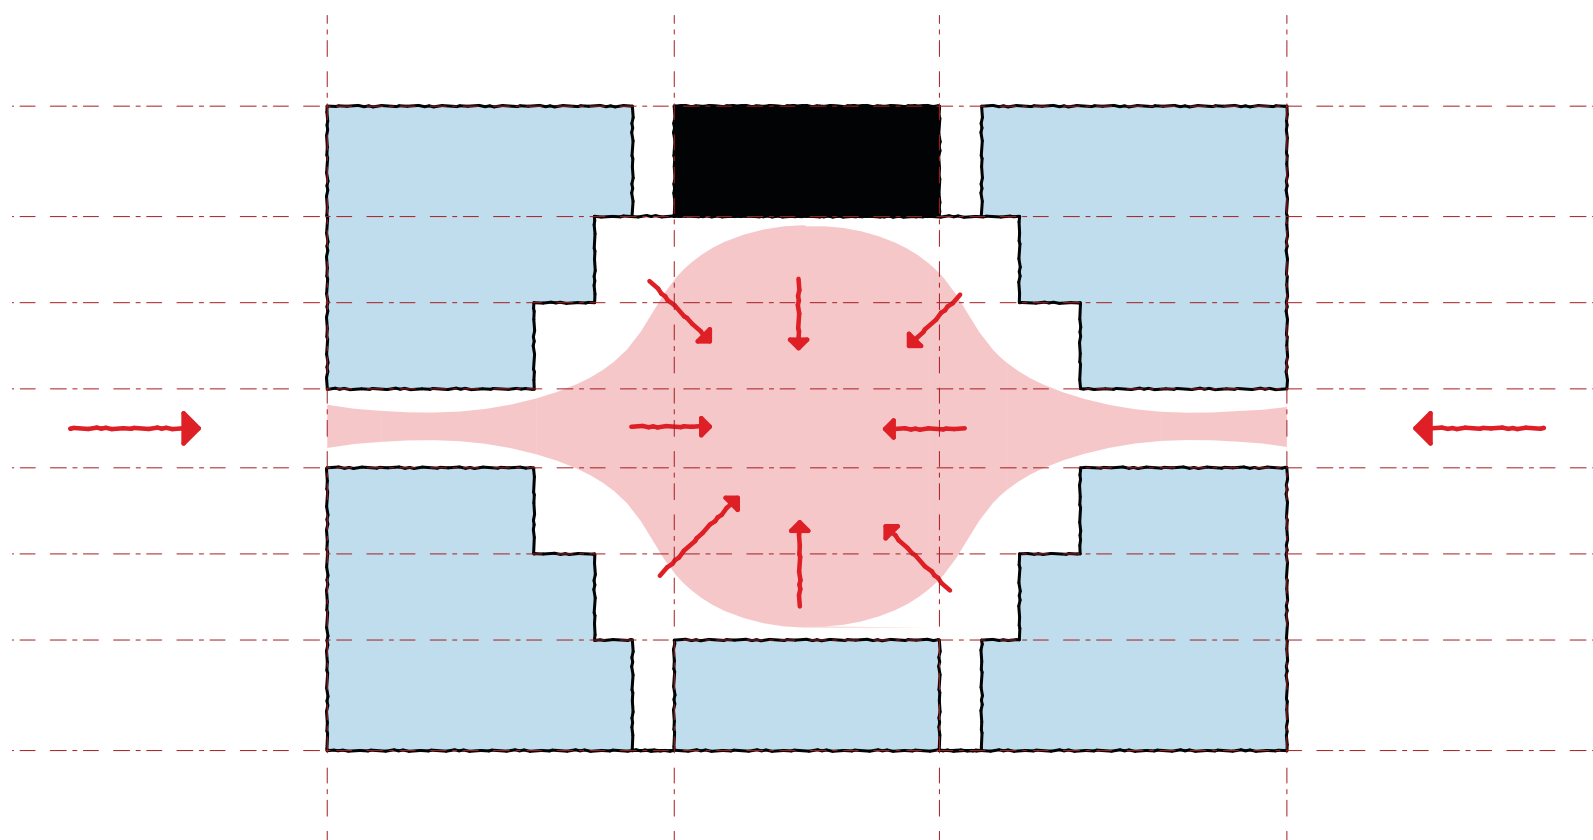

KOMUNIKACIJE



SOBE




VELIK OSREDNJI PROSTOR




06 OŽJA SITUACIJA

M 1:250


VAROVANA STANOVANJA + VRTEC

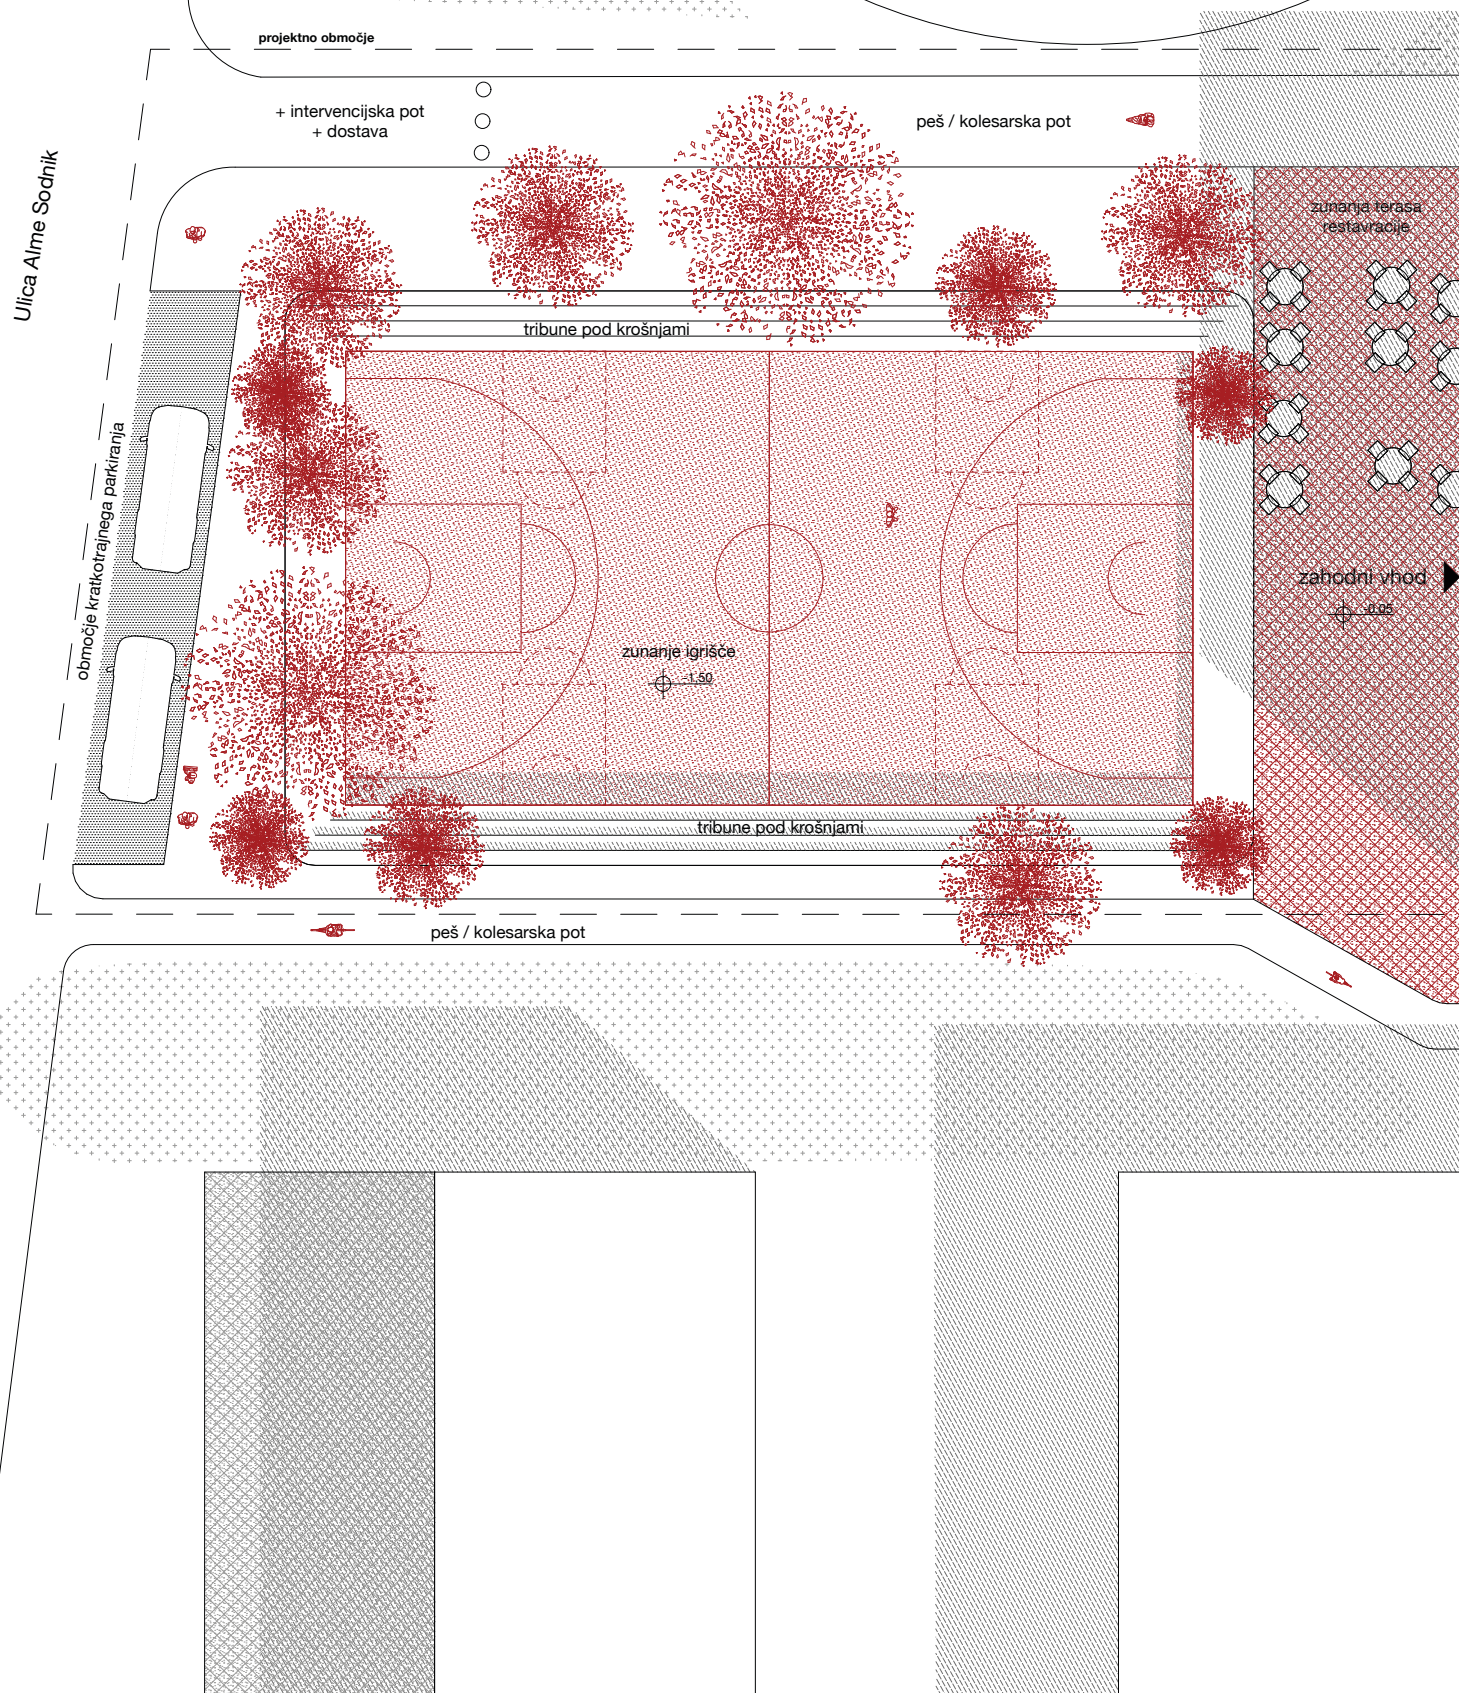

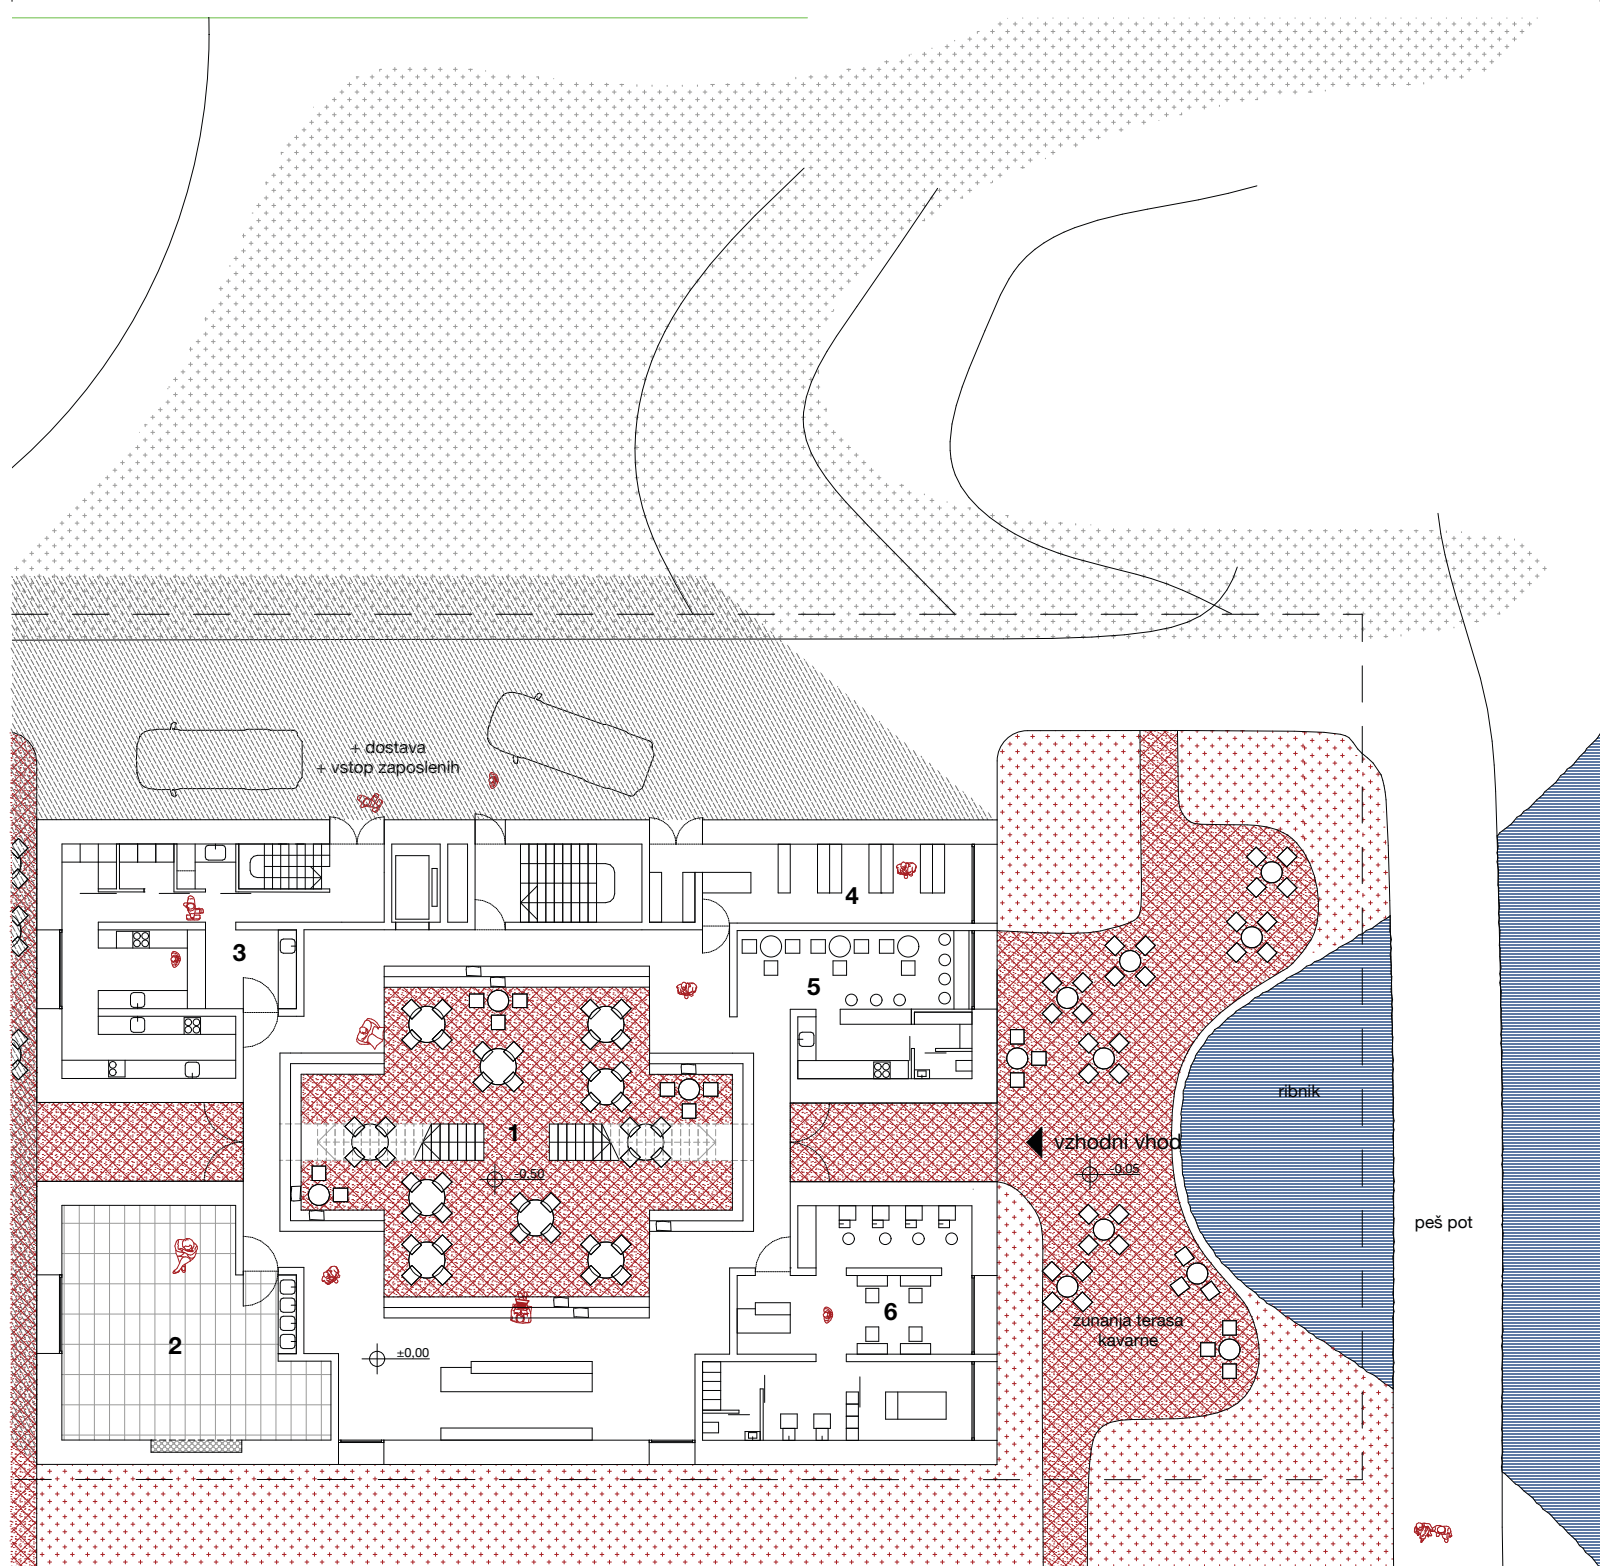

DIJAŠKI DOM

- 1** osrednji prostor 114 m²
- 2** molilnica 57 m²
- 3** kuhinja 62 m²
- 4** mini market 25 m²
- 5** kavarna in zajtrkovalnica 33 m²
- 6** brivec in pediker 55 m²
- SKUPAJ** 346 m²


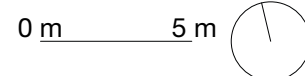







07 SITUACIJSKI PREREZ

M 1:250

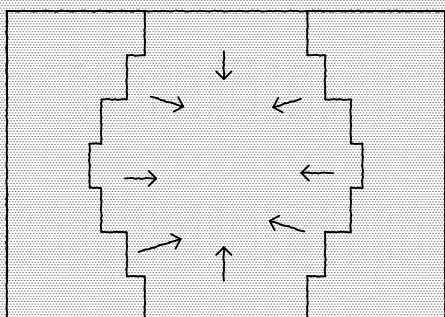
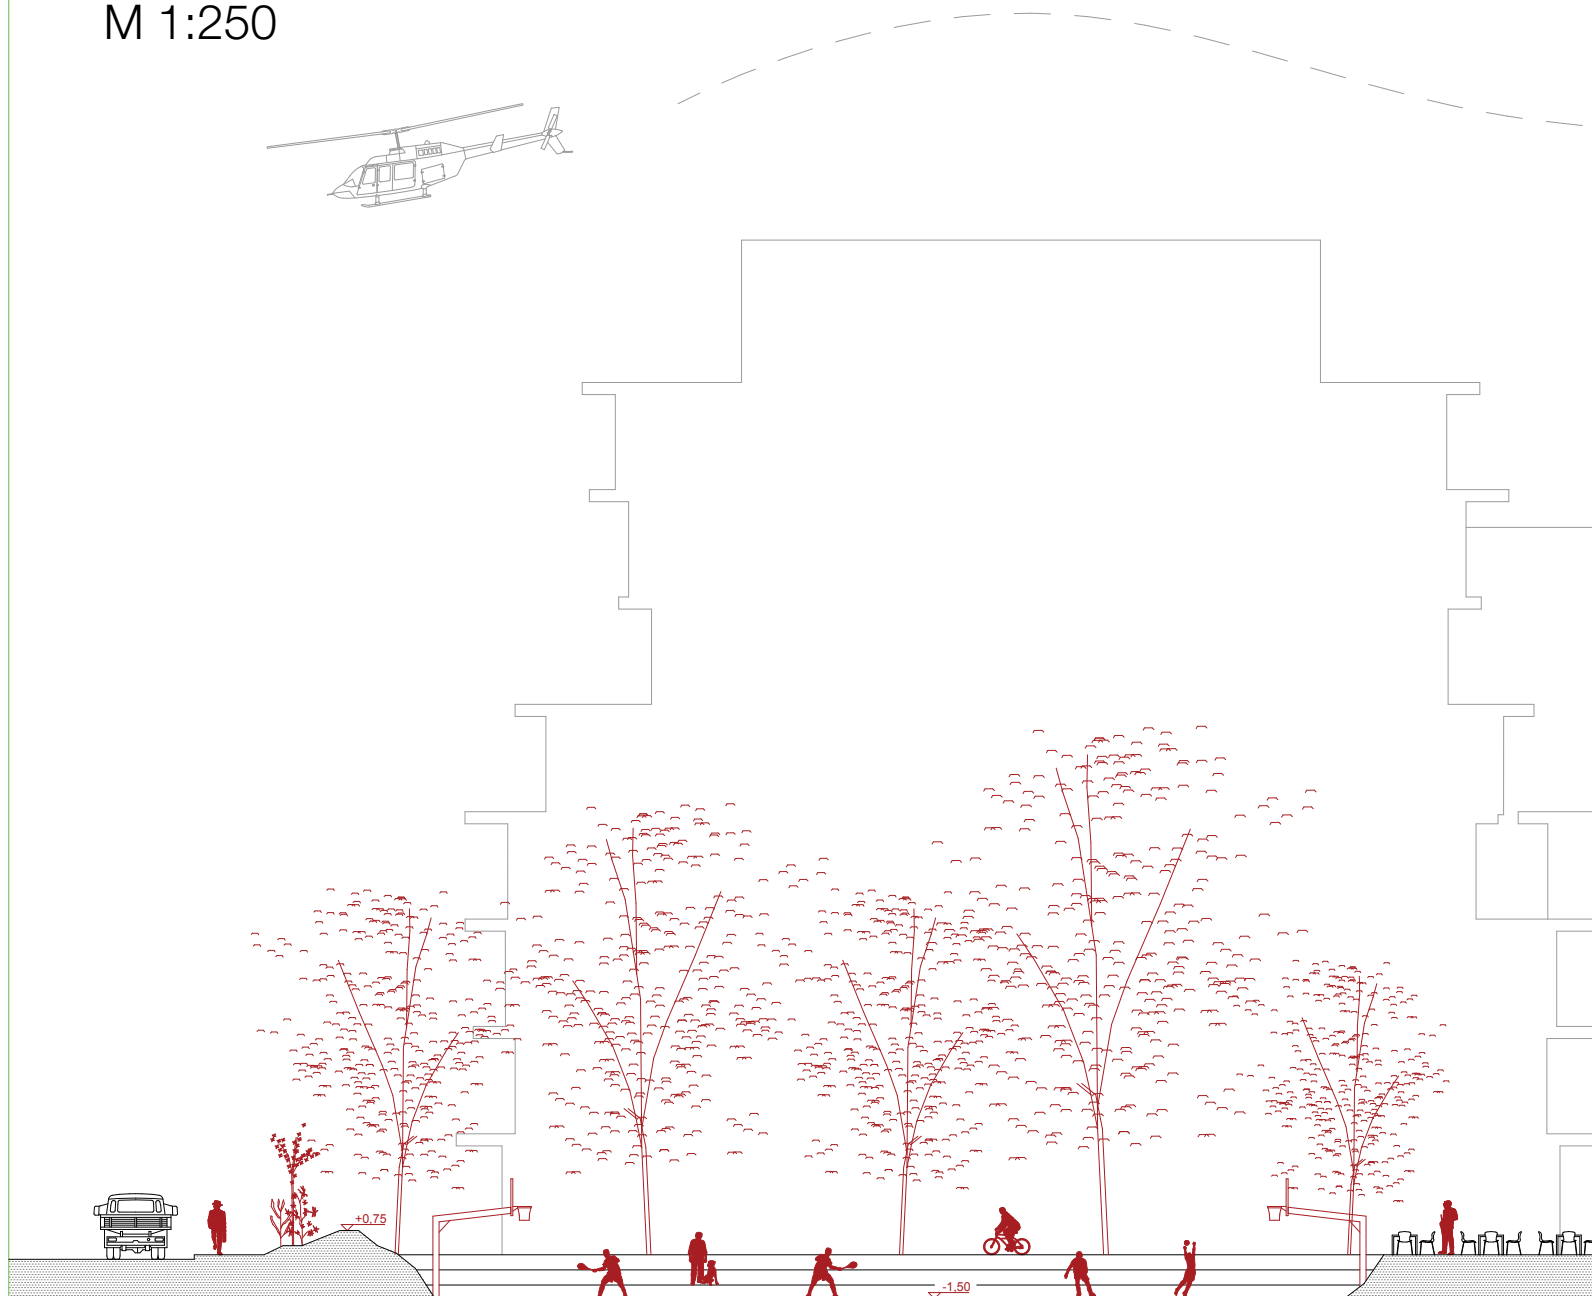


TLORIS

=

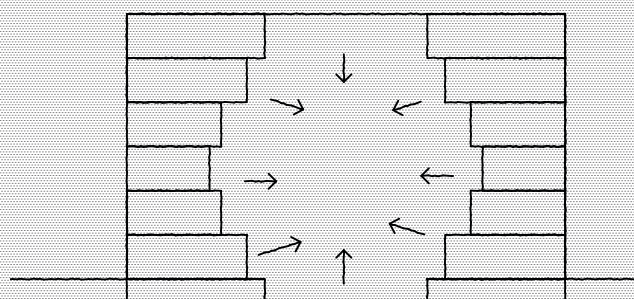


PREREZ

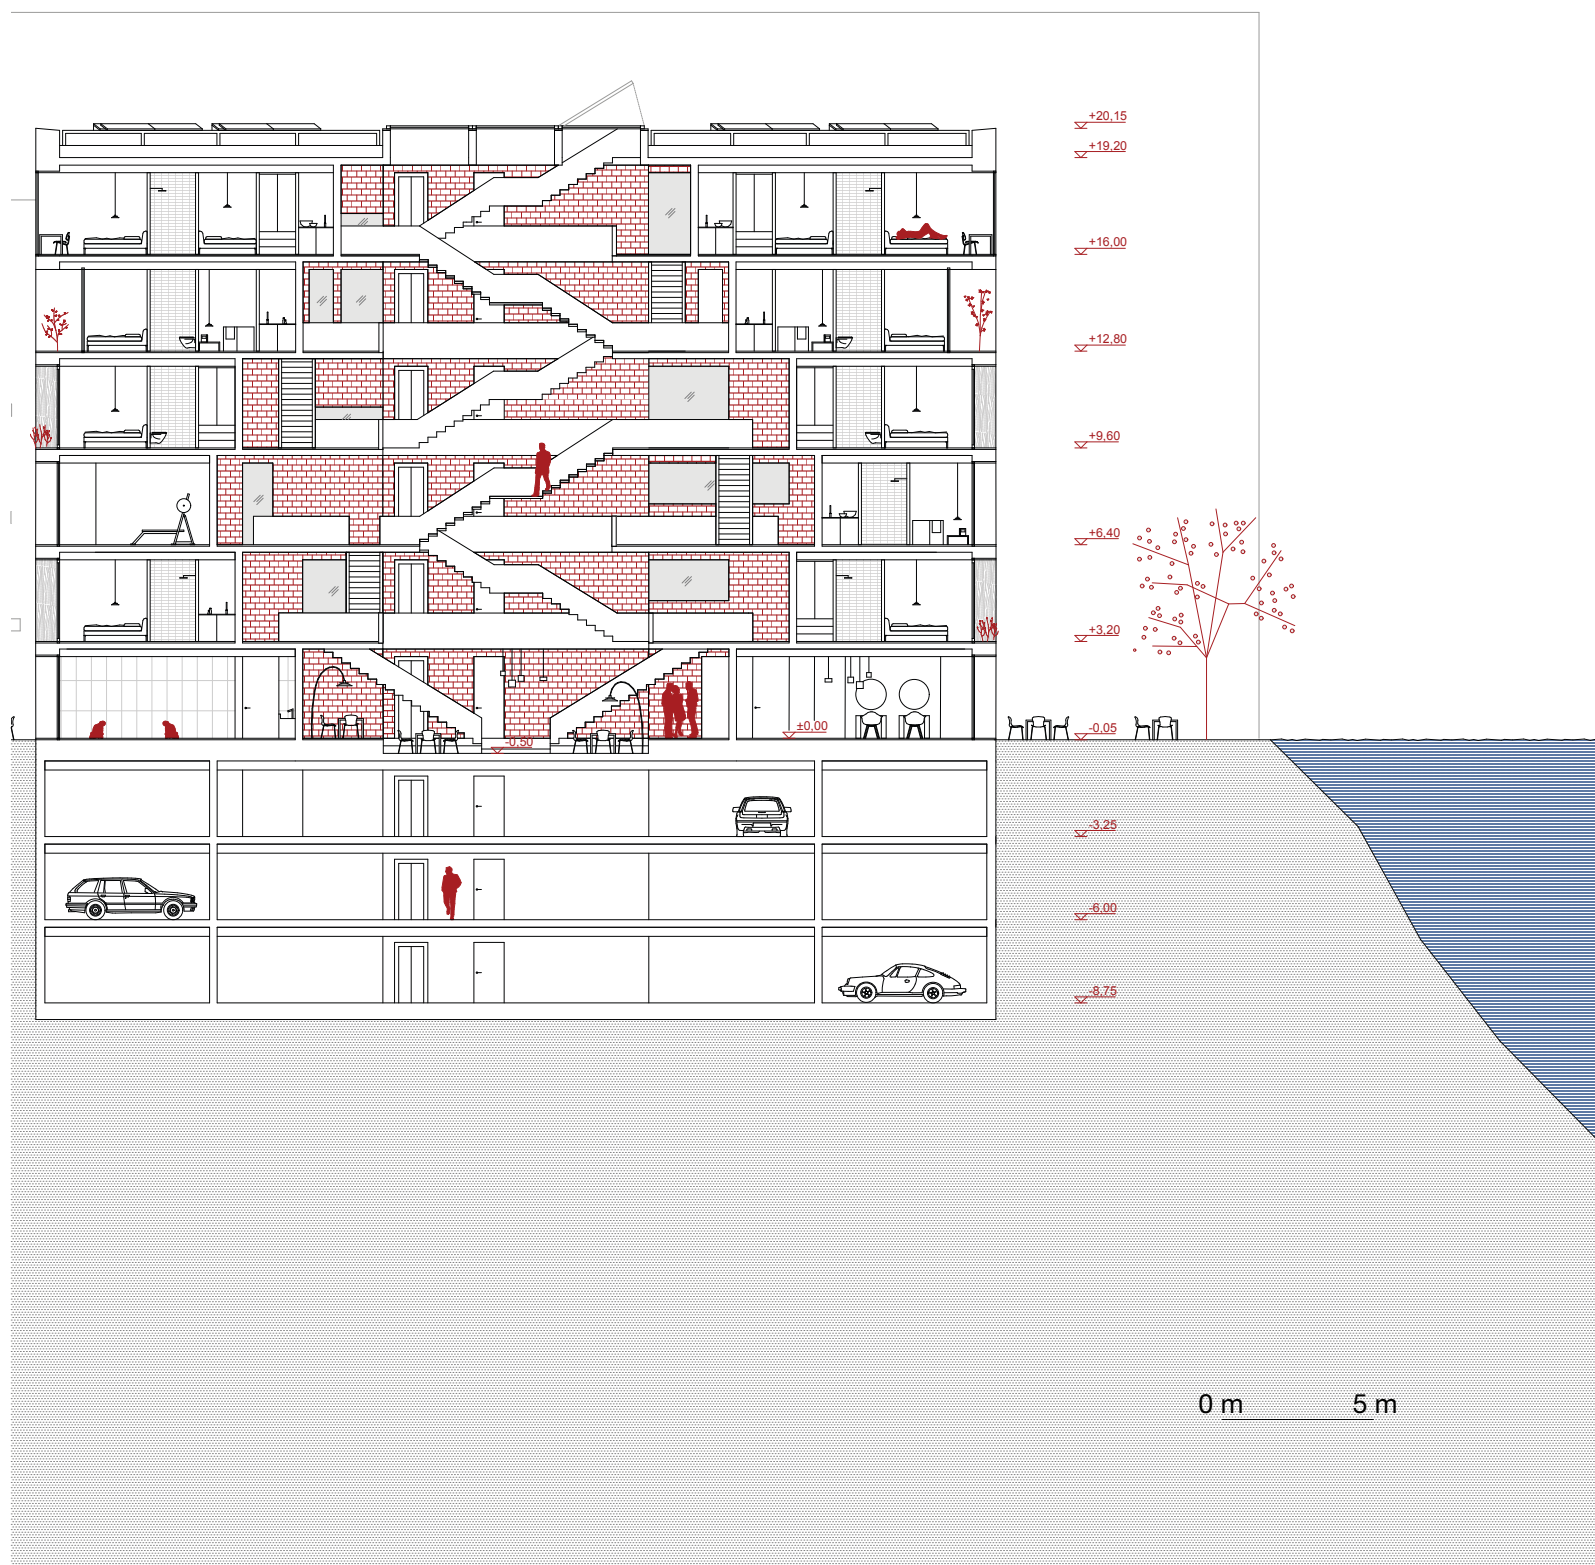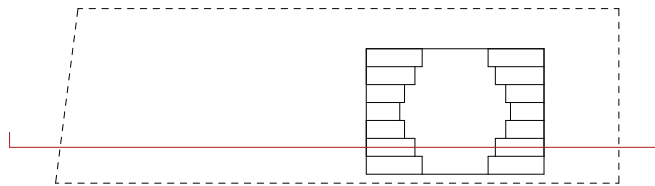


08 KATALOG STANOVANJ

M 1:100

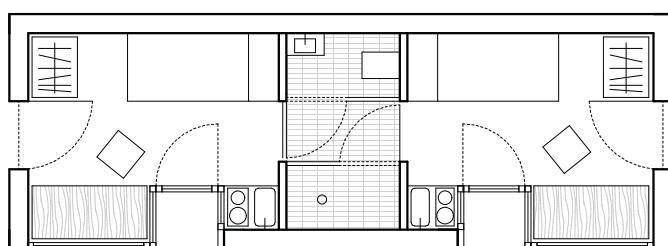


XS

8 m²

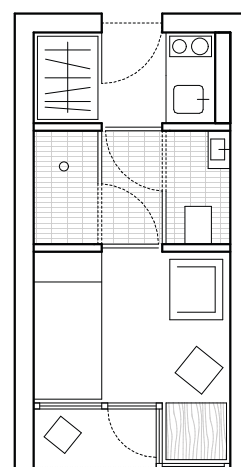


S

13 m²

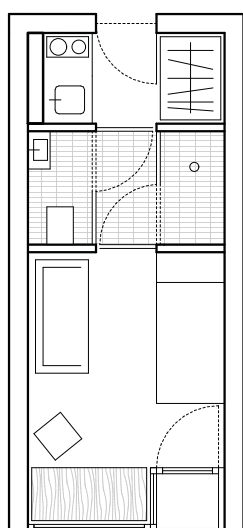


M

16 m²

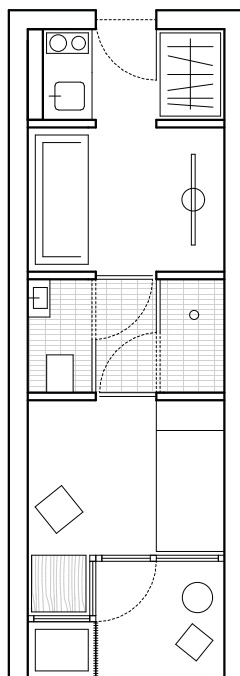

L

19 m²

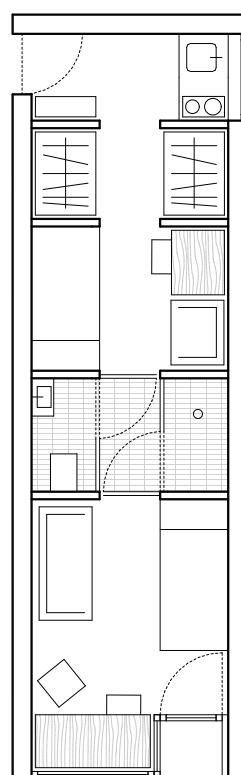

XL

25 m²

0 m 5 m

09 **ATMOSFERE**





PREDPROSTOR STANOVANJ



POGLED NA SEKVENČNO KOMPOZICIJO STANOVANJA

10 TLORISI

M 1:200

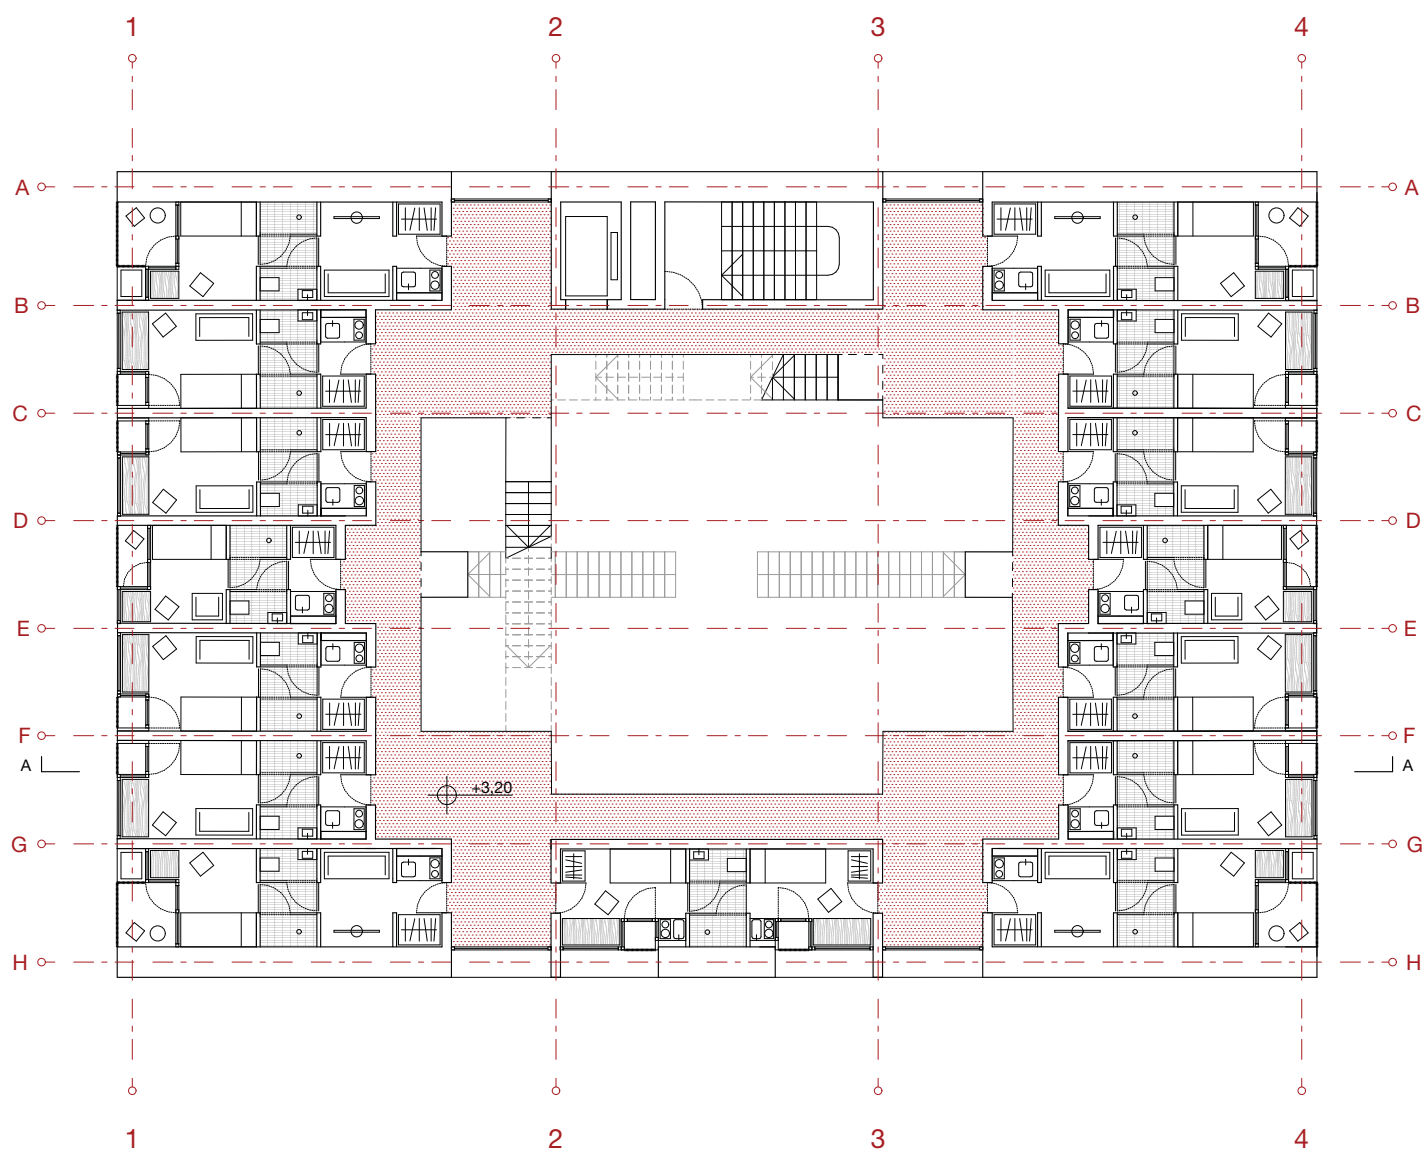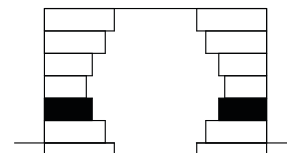



1x stanovanje XS

2x stanovanje S

8x stanovanje M

4x stanovanje L

15 sob za 16 delavcev

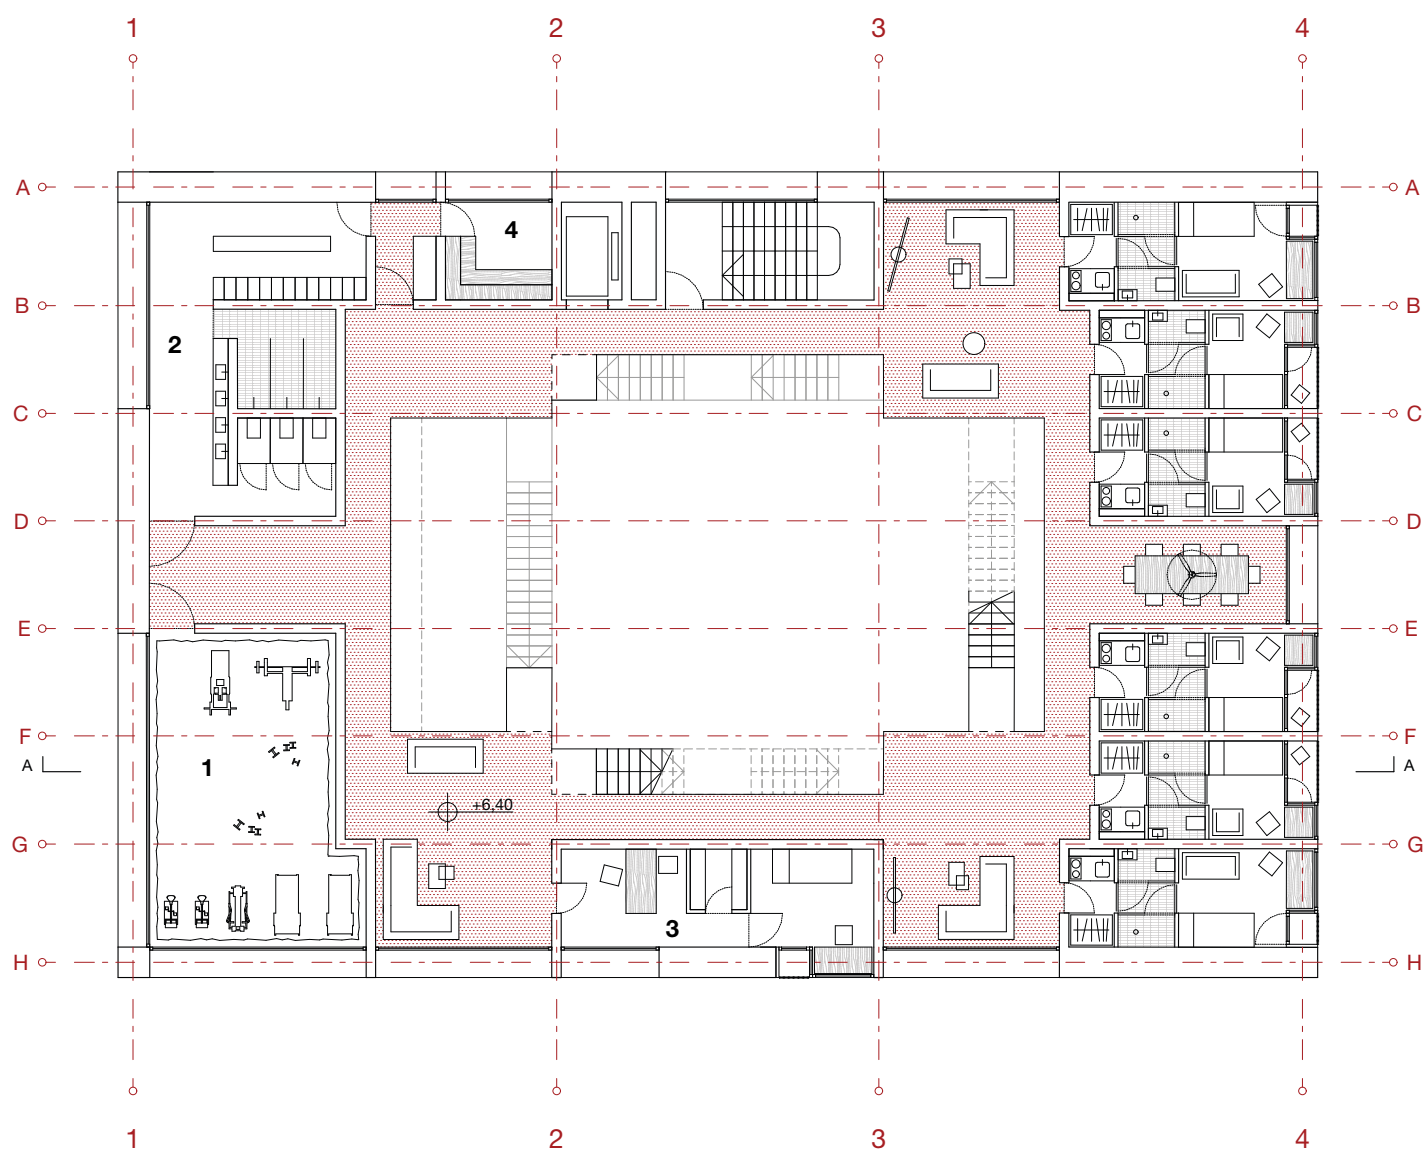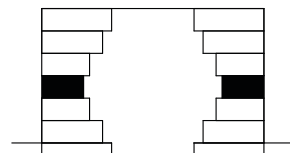

1 fitnes 42 m²

2 slačilnica s skupno kopalnico 42 m²

3 ambulanta 22 m²

4 savna 12 m²

4x stanovanje S

2x stanovanje M

6 sob za 6 delavcev



0 m

5 m



10 TLORISI

M 1:200

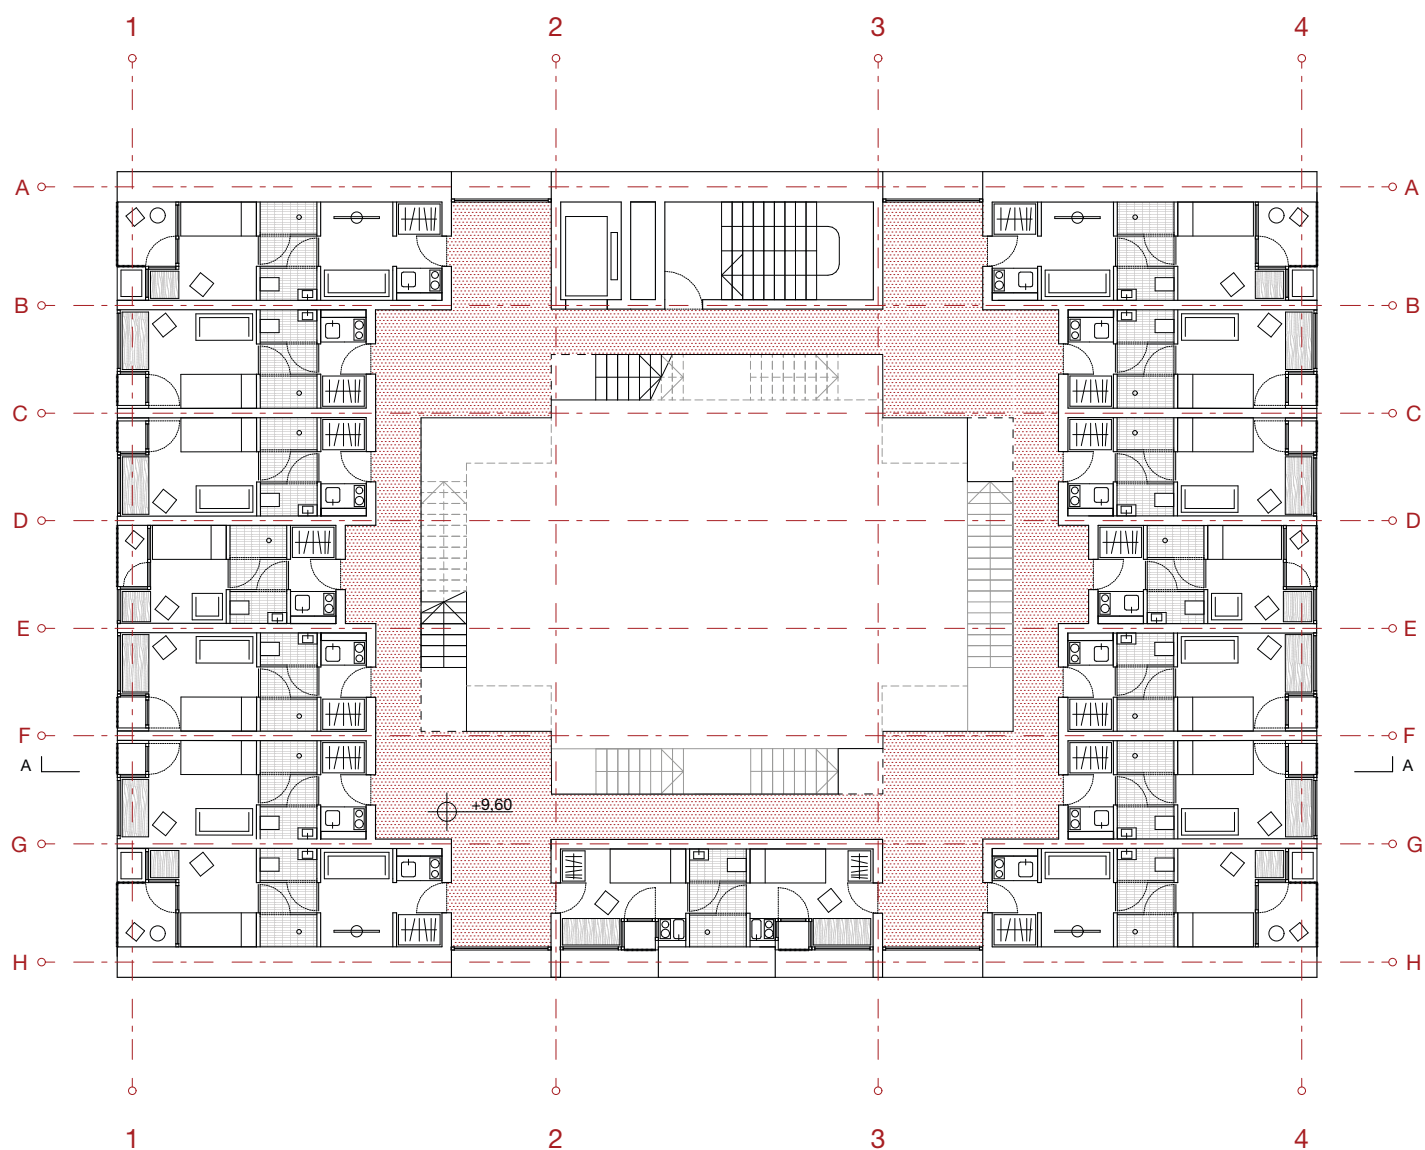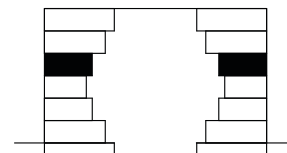



1x stanovanje XS

2x stanovanje S

8x stanovanje M

4x stanovanje L

15 sob za 16 delavcev

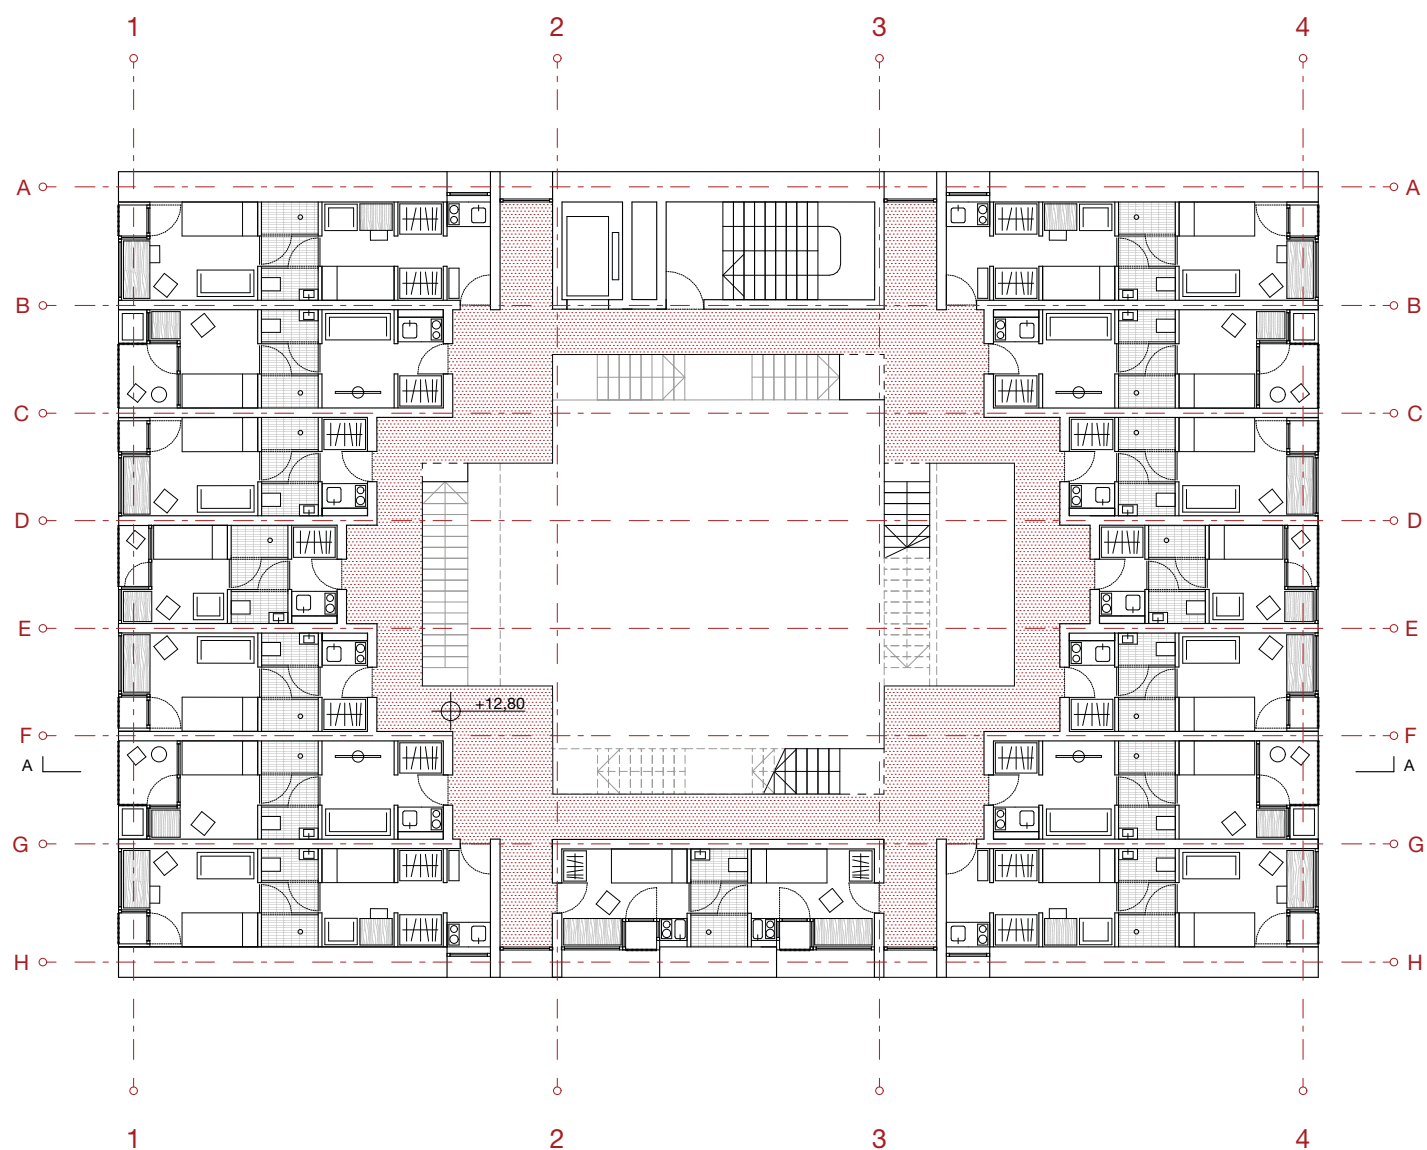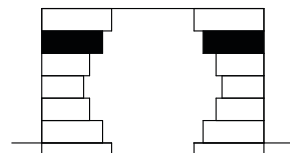

1x stanovanje XS

2x stanovanje S

4x stanovanje M

4x stanovanje L

4x stanovanje XL

15 sob za 20 delavcev



0 m

5 m



10 TLORISI

M 1:200

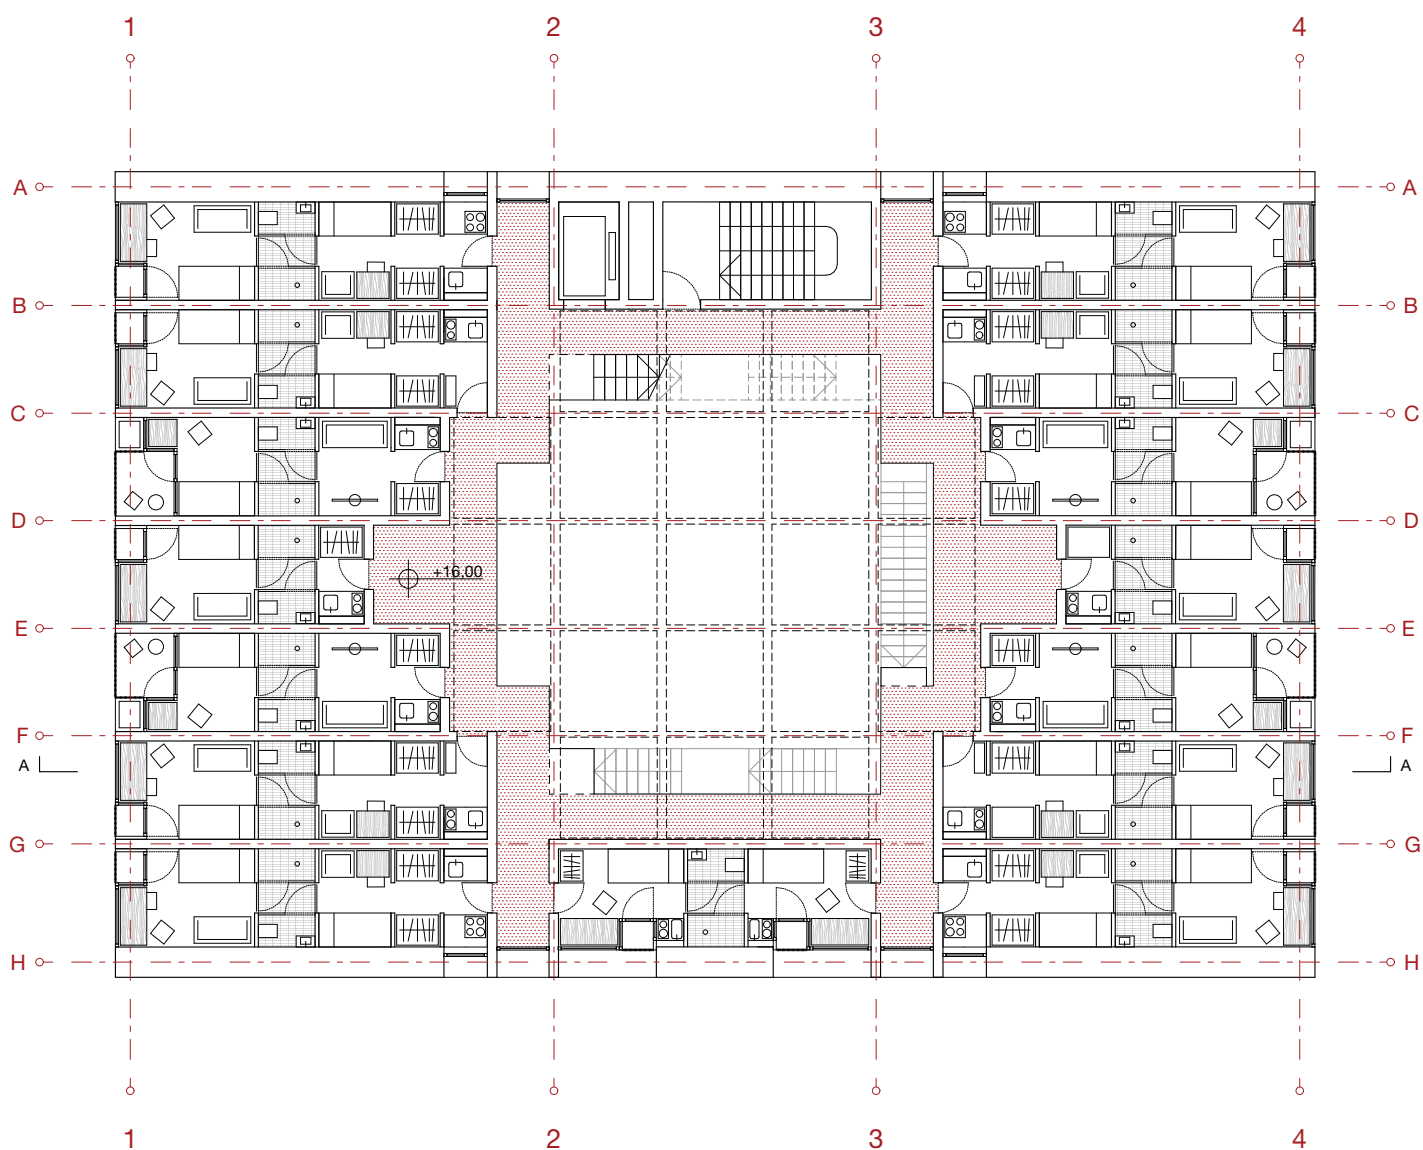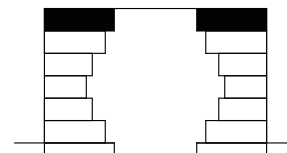



1x stanovanje XS

2x stanovanje M

4x stanovanje L

8x stanovanje XL

15 sob za 24 delavcev

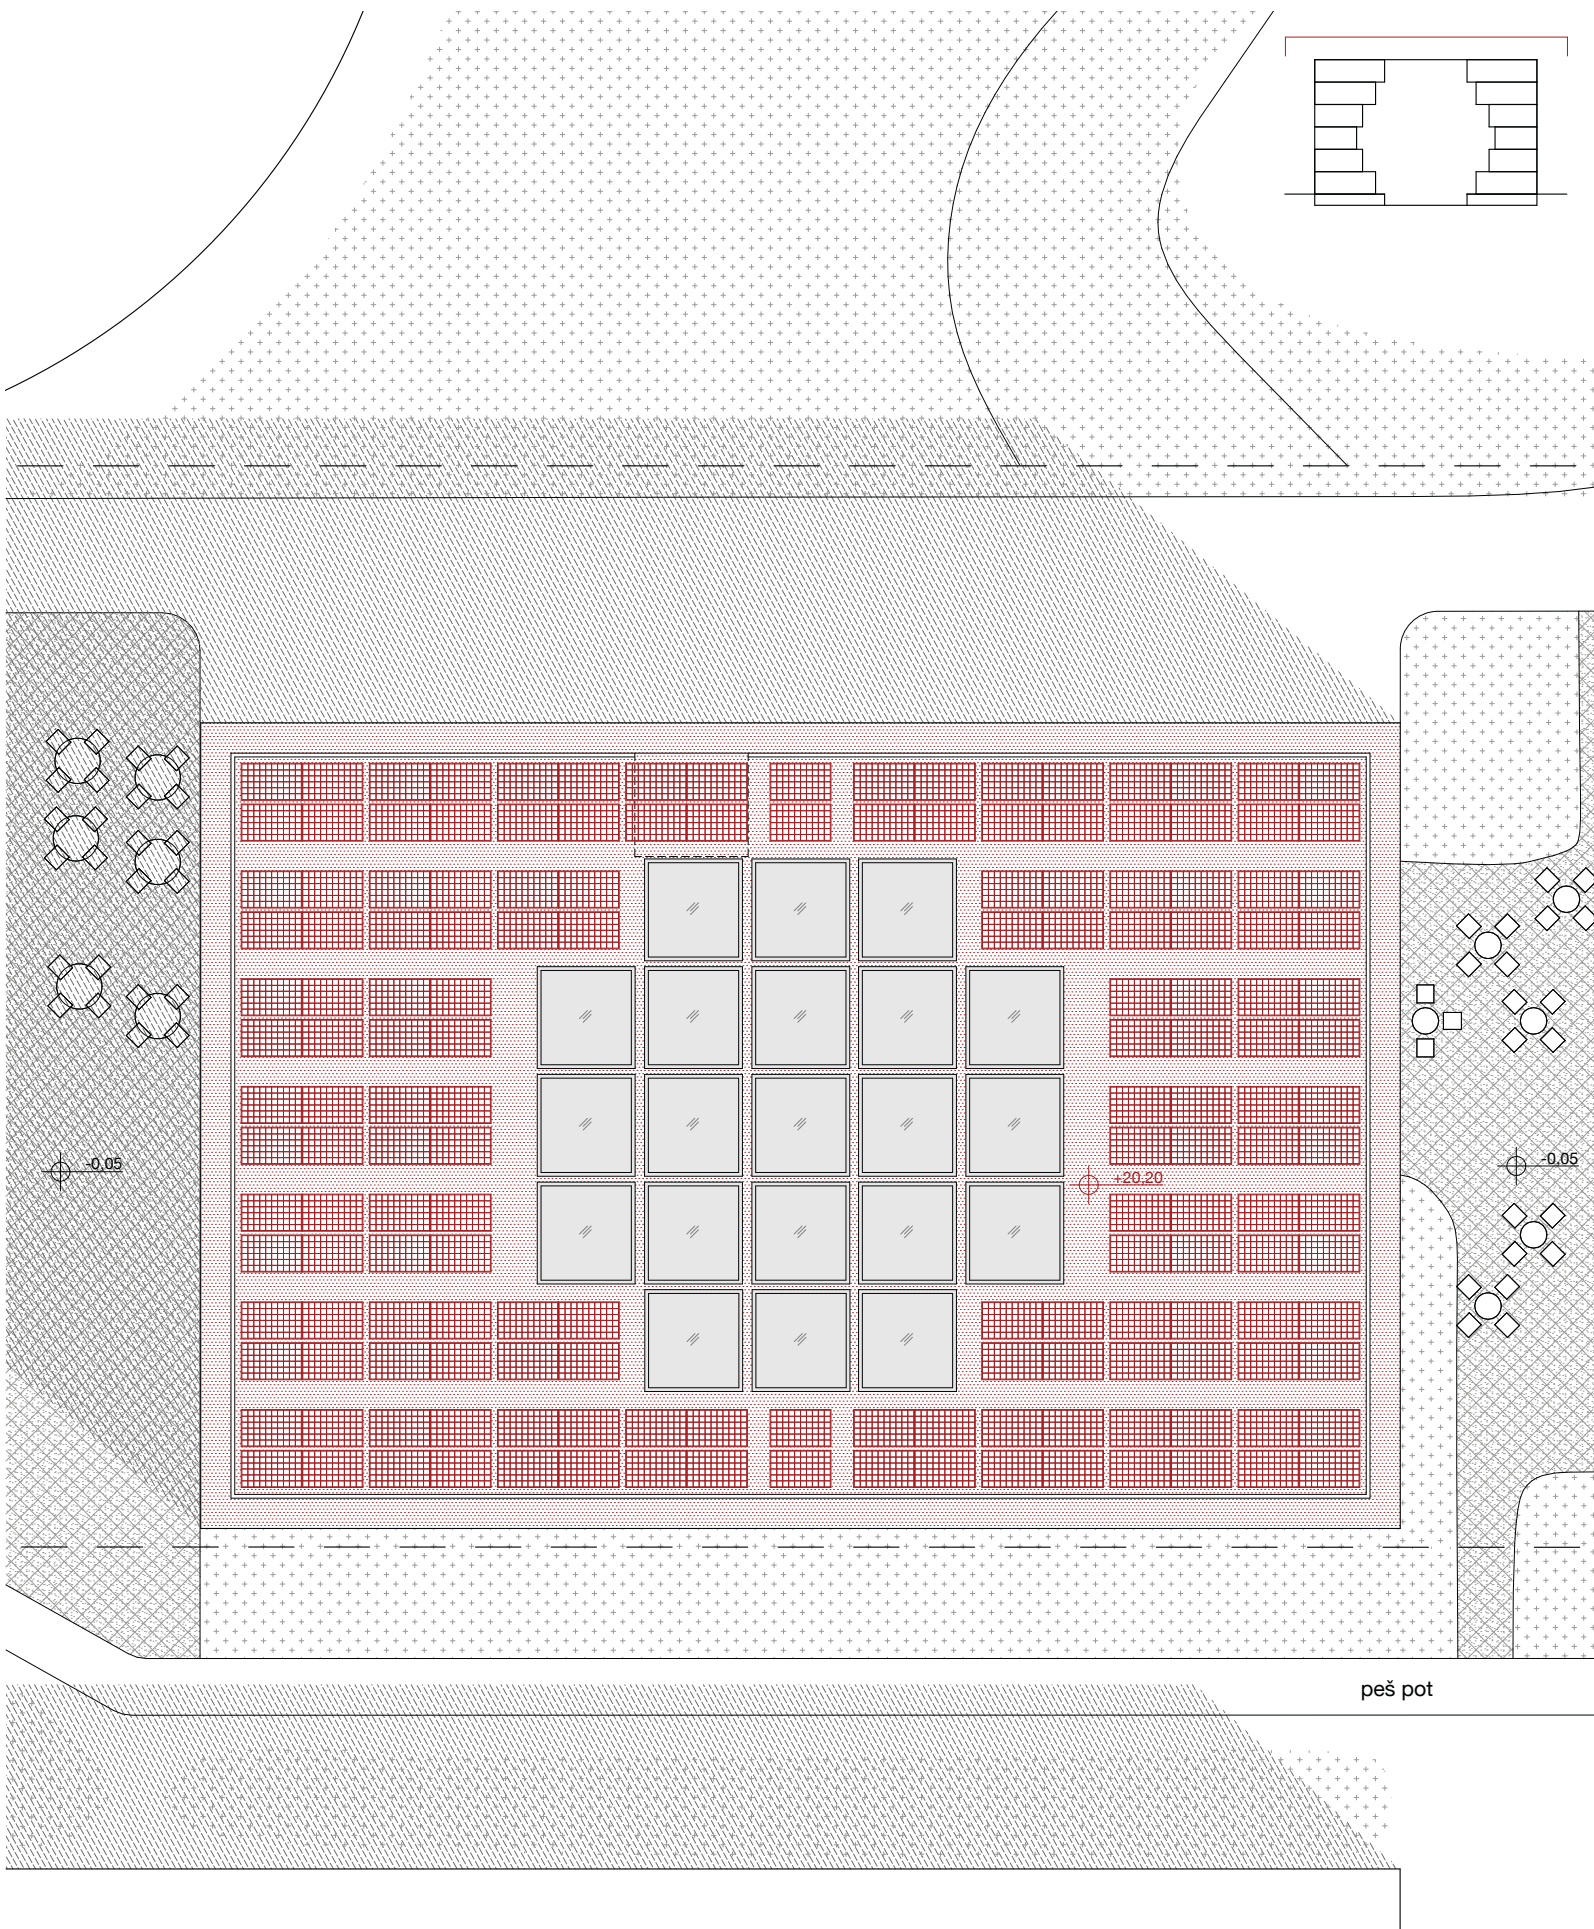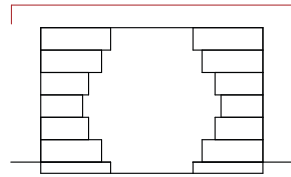

peš pot

0 m

5 m



11 ATMOSFERE




POGLED NA SKUPNO PRITLIČJE




POGLED V OSREDNJO PRAZNINO

12 ENERGETSKA IN KONSTRUKCIJSKA ZASNOVA

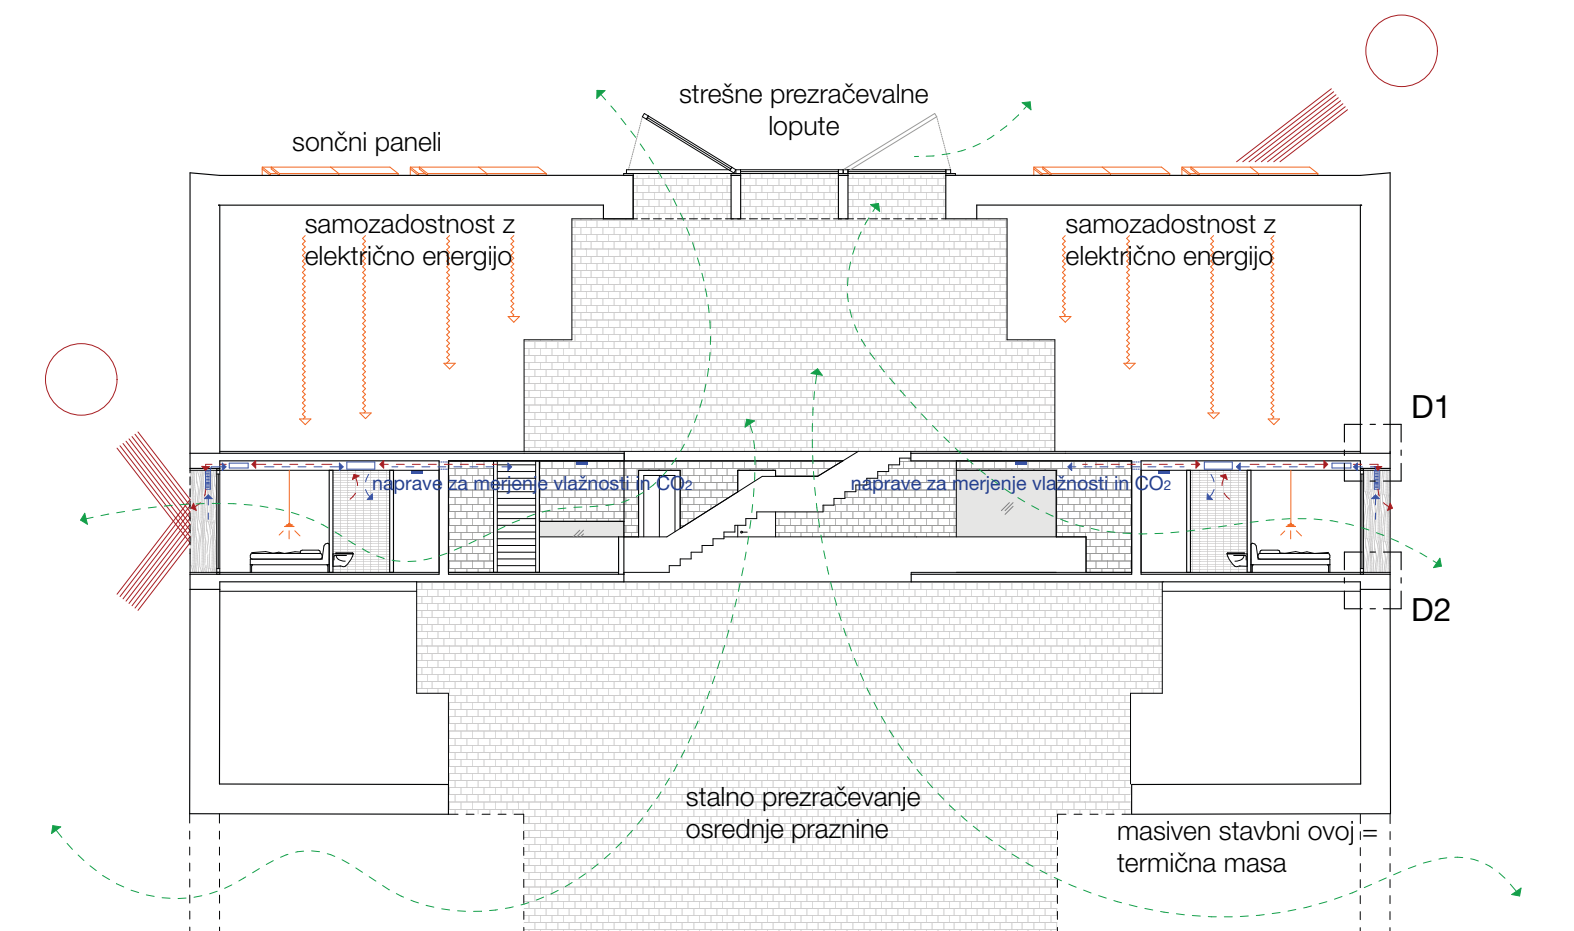

- > NARAVNO PREZRAČEVANJE
- > DOVOD SVEŽEGA ZRAKA
- > ODVOD ZRAKA
- > ELEKTRIKA
- ZUNANJA SENČILA

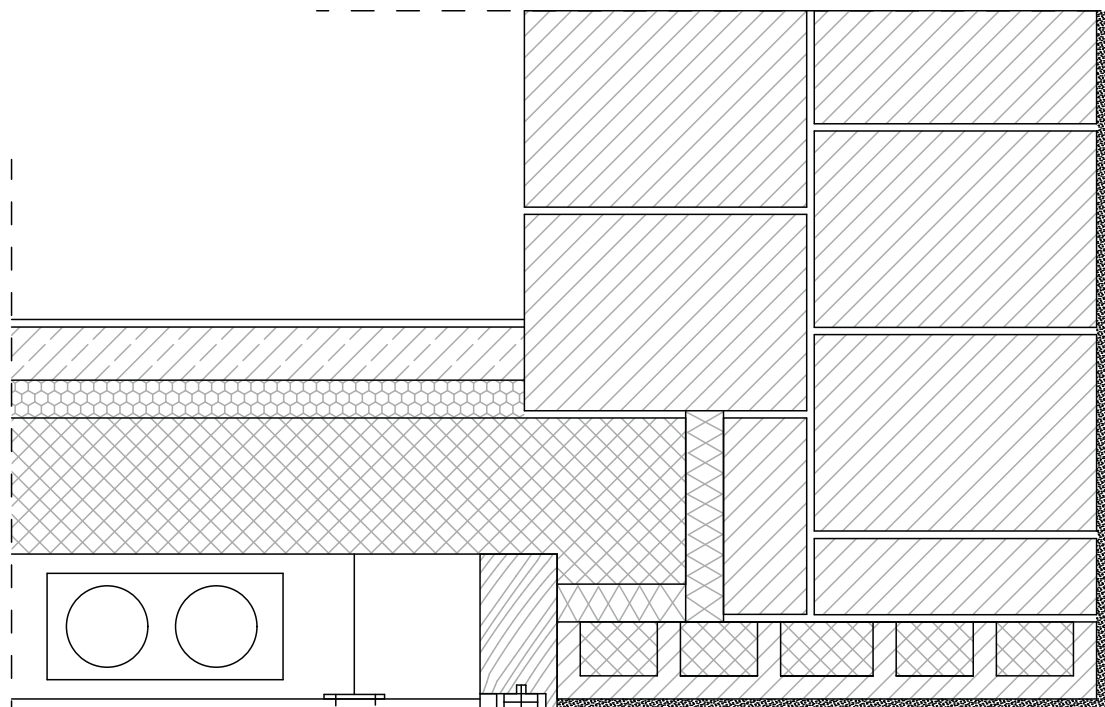

SESTAVA ZUNANJE STENE

apneni omet, 8 mm
 osnovni cementni omet, 12 mm
 izolativna opeka, $U = 0,24 \text{ W/m}^2\text{K}$, 380 mm
 fuga za vezivo, 18 mm
 statična opeka, $U = 0,34 \text{ W/m}^2\text{K}$, 380 mm
 osnovni cementni omet, 12 mm
 apneni omet, 5 mm

