

ZELENA OŽIVITEV DEGRADIRANEGA URBANEGA OBMOČJA VZDOLŽ JUŽNE ŽELEZNICE V LJUBLJANI

Diplomska naloga


Isabel Ribolli

mentor: izr. prof. mag. Polona Filipič Gorenšek
somentor: asist. Sinan Mihelčič



Vzdolž južnega dela železniških tirov je urejen botanični vrt z devetimi rastlinjaki, kjer uspeva bujno raznoliko rastlino. Steklenjaki se delijo po rastju, insicer so trije steklenjaki tropski, dva sredozemska in en je namenjen mesnatim rastlinam in sukulentam. Ostala dva steklenjaka sta namenjeni nekoliko drugačnim dejavnostim. V steklenjaku blizuji tropškega trojčka je umesena cvetličarna, ki proda na lokaciji vzgojene rastline. V sklopu istega steklenjaka je umesena tudi kavarna, ki je posebna prav zaradi bujnega rastja, ki se nahaja med mizami in po celotnem prostoru. Drugi steklenjak pa zajema info točko, igralnico za otroke in laboratorij za študijske namene. Igralnica je namenjena dejavnostim za otroke, organizaciji rojstnih dnevov, medtem ko je laboratorij namenjen raziskovanju rastlin, zlasti za studente fakultet interesnih smeri. Obstojče stavbe na območju se ohranjajo, varuje se umeščenje vsebine, ki implementirajo ureditev botaničnega vrta. V stavbi zdravstvenega doma je umeščeno info točka, pisarne in manjša trgovina z lokalnimi predelki. Prav tako je locirana galerija za razne stalne in spremeljive razstave. V stavbi v lasti železnice je prav tako umeščen bar/restavracija, v drugem delu in nadstropju pa je umeščen akvarij, ki ga Ljubljana kot takega še nima. Vmes so urejene peš in kolesarske poti ter skupni prostori za druženje in rekreacijo, igrišča za otroke in kavarna. Prav tako je na območju urejen novi ribnik, ki služi sprostitti in različnim dejavnostim. Okoli rinka so urejena piknik območja, območja za jogu in razne druge sprostitevne dejavnosti. V sklopu parkovne ureditve je umeščeno novo večje otroško igrišče, ki prevzame vlogo večjega mestnega otroškega igrišča.

Lokacija

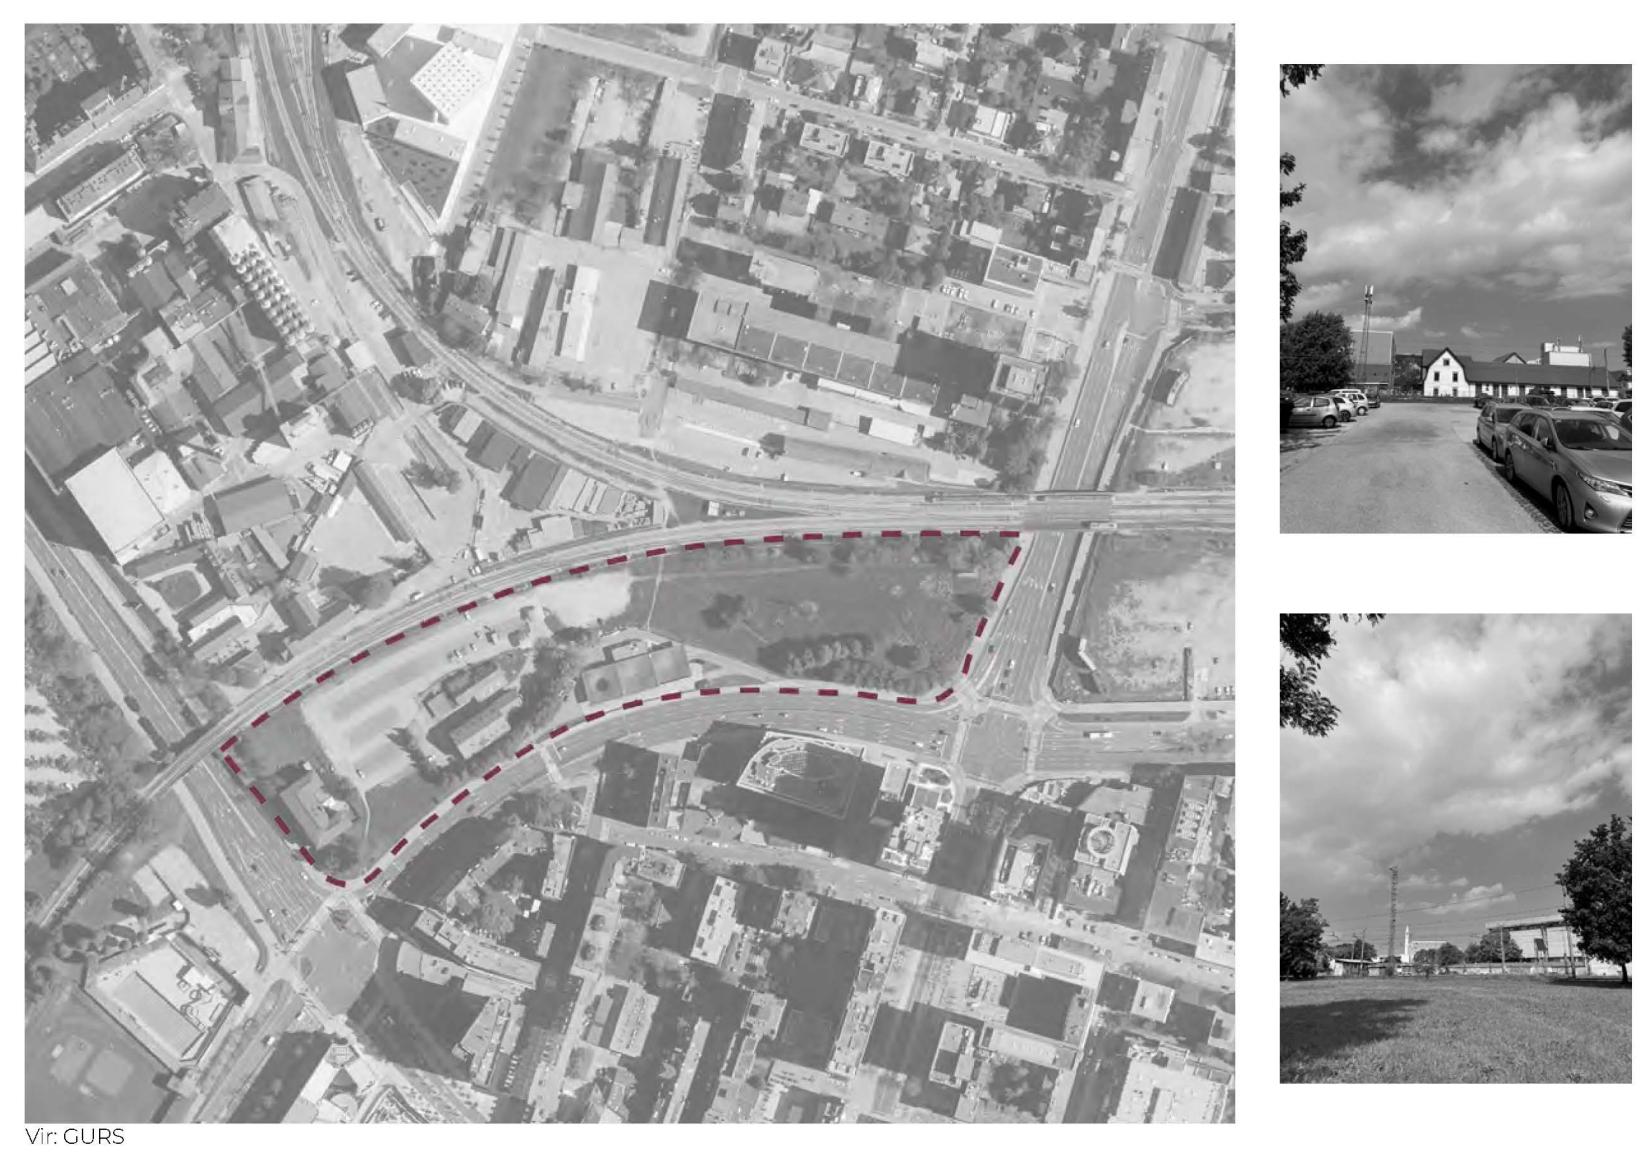


Lokacija se nahaja v središču Ljubljane, v neposredni bližini pivovarne Union. Območje je obdano s Tivolsko cesto na jugu, Celoško cesto na zahodu, Dunajska cesta na vzhodu in južno železnišnico na severu. Na samem območju se nahajata Zdravstveni dom in bencinska postaja, ki je zavarovana kot kulturna dediščina. V neposredni bližini je na zahodni strani Krajinski park Tivoli in Rožnik, ki je največja zelena oaza v Ljubljani. Na vzhodni strani se prav tako nahaja kopališče Ilirija, ki je v fazi prenove. Pivovarna Union je na severni strani, prav tako kot stavba Dela in pravoslavna cerkev, ki predstavlja dominanto v prostoru. Na vzhodni strani pa sta locirani večji vozlišči Ljubljane, in sicer glavna postaja in Gospodarsko razstavišče.

Lokacija je precej zapuščena in nevzdrževana. Na vzhodni strani se nahajata park in forma viva, ki pa ne vzbudita posebnega zanimanja obiskovalcev, ker sta precej zanemarjena. Na zahodni strani, kjer se nahaja zdravstveni dom, je pred samog zgradbo veliko neurenjeno parkirišče. Prav tako tudi stavbe nasproti zdravstvenega doma niso dobro ohranjene.

Analiza zelenja



Koncept urejanja po plasteh

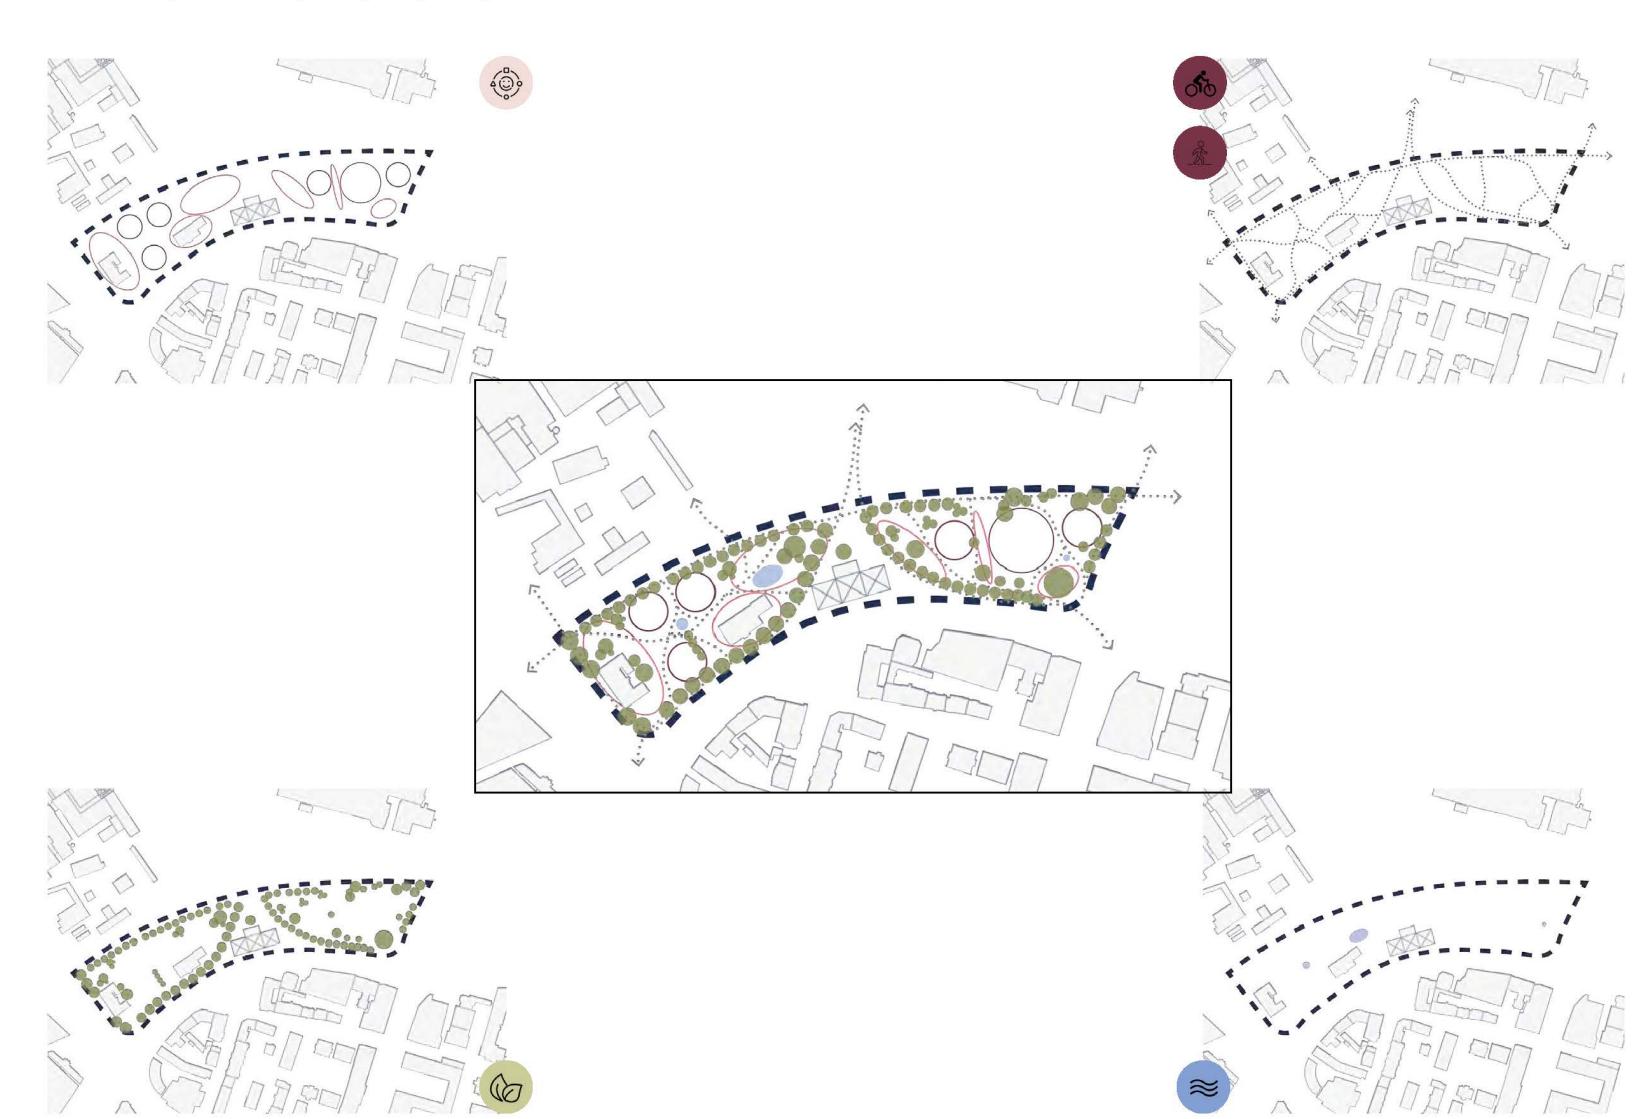

Izobraževanje, kultura, druženje

Kolesarske, peš poti

Narava: zelenje(travniki, zasaditve, drevesa, ...)

Narava: vodna telesa(ribnik)


Analiza povezljivosti

Situacija








- E1: enota z info točko, laboratorijem in igralnico
- E2: enota z kavarno in cvetličarno
- E3: steklenjak s tropskim rastjem (trije skupaj)
- E4: steklenjak z tipičnim mediteranskim rastjem
- E5: steklenjak z mesnatimi rastlinami in kaktusi
- S1: enota z info točko, upravo, trgovino in galerijo
- S2: enota z kavarno in akvarijem
- Z: zunanjé zelene rekreacijske površine, z ribnikom
- F: forma viva - Hologram Europe
- I: veliko otroško igrišče

Koncept povezovanja mesta

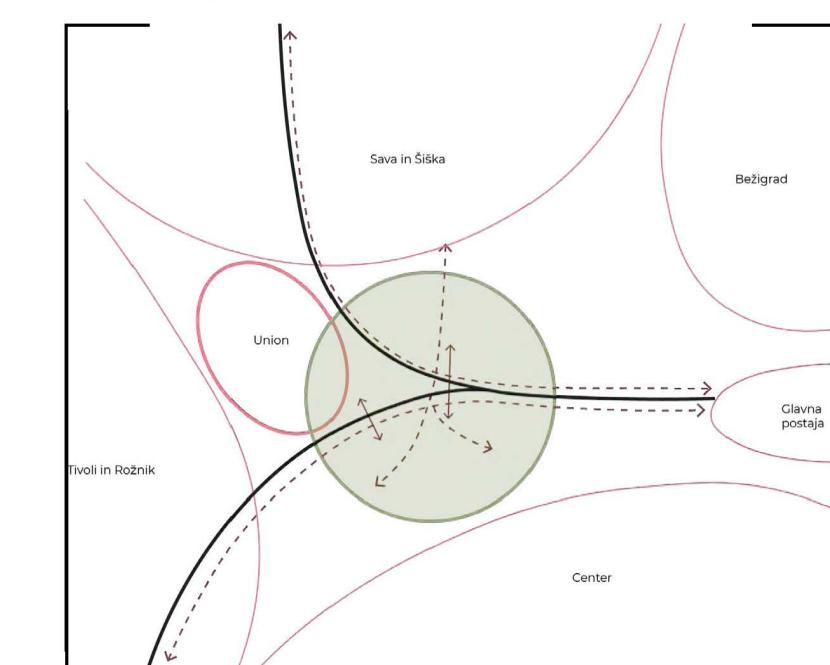


Koncept ureditve je ta, da se območje ureja in projekira po plasti. Najpomembnejša plast je narava, ki območje regenerira. Vodni ekosistemi so vsekakor glavnega pomena, če želimo celostno regenerirati območje, kajti potrebno je zavzeti več kot en sam ekosistem. Sledi plast dejavnosti. Predviđena dejavnost na območju je botanični vrt. S tem želimo mestu dodeliti novo vozišče druženja, prav tako pa tudi izobraževalno in kulturno središče. Vse skupaj pa je potrebno med seboj povezati s peš in kolesarskimi potmi. Prav tako je za delovanje območja ključna povezljivost tudi z mestom, zato se povezave nadaljujejo tudi izven območja obravnavne.


Tlorisi in prerez tipičnih steklenjakov

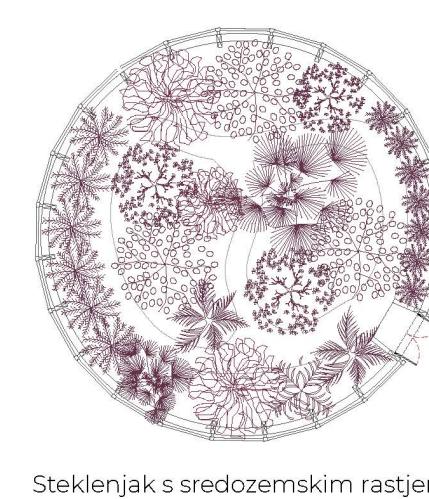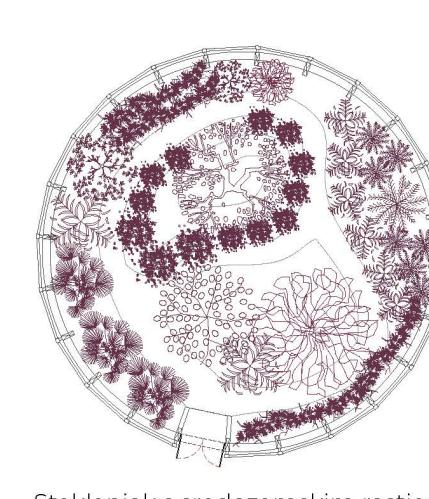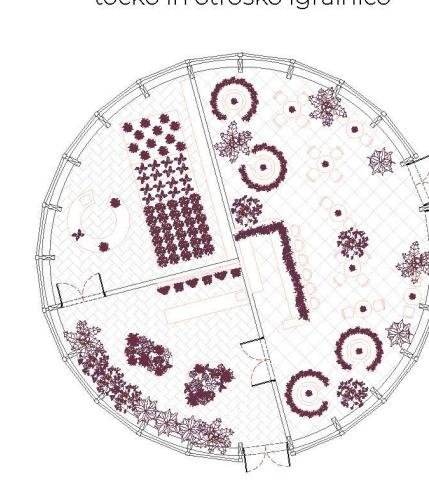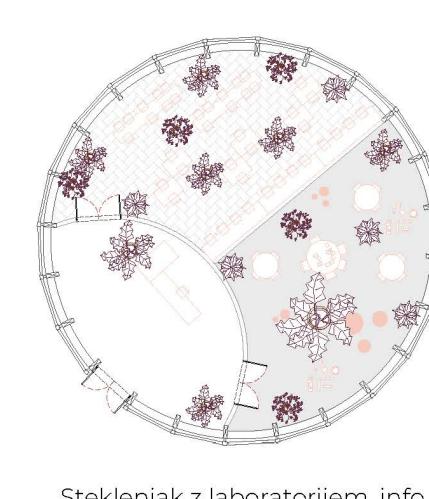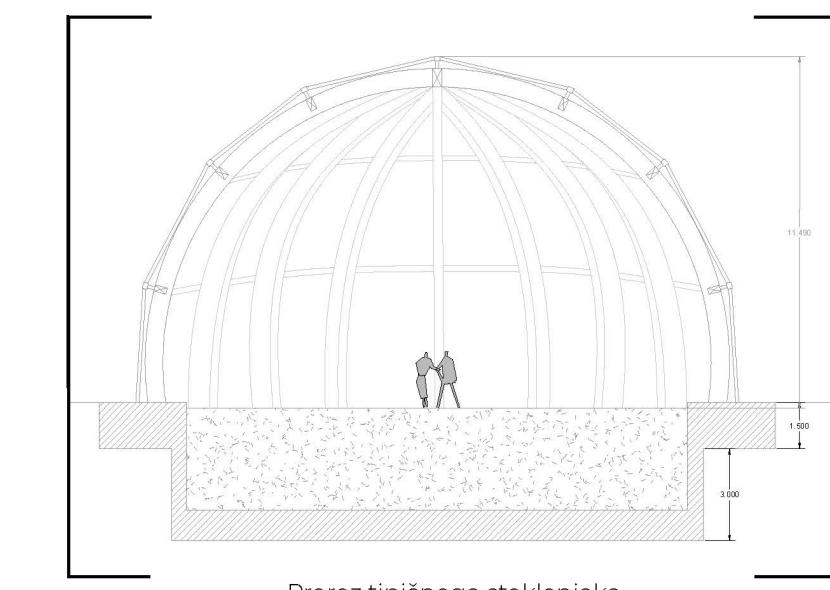


Ožja urditvena situacija s tlorisom pritličja-vzhodni del [01]

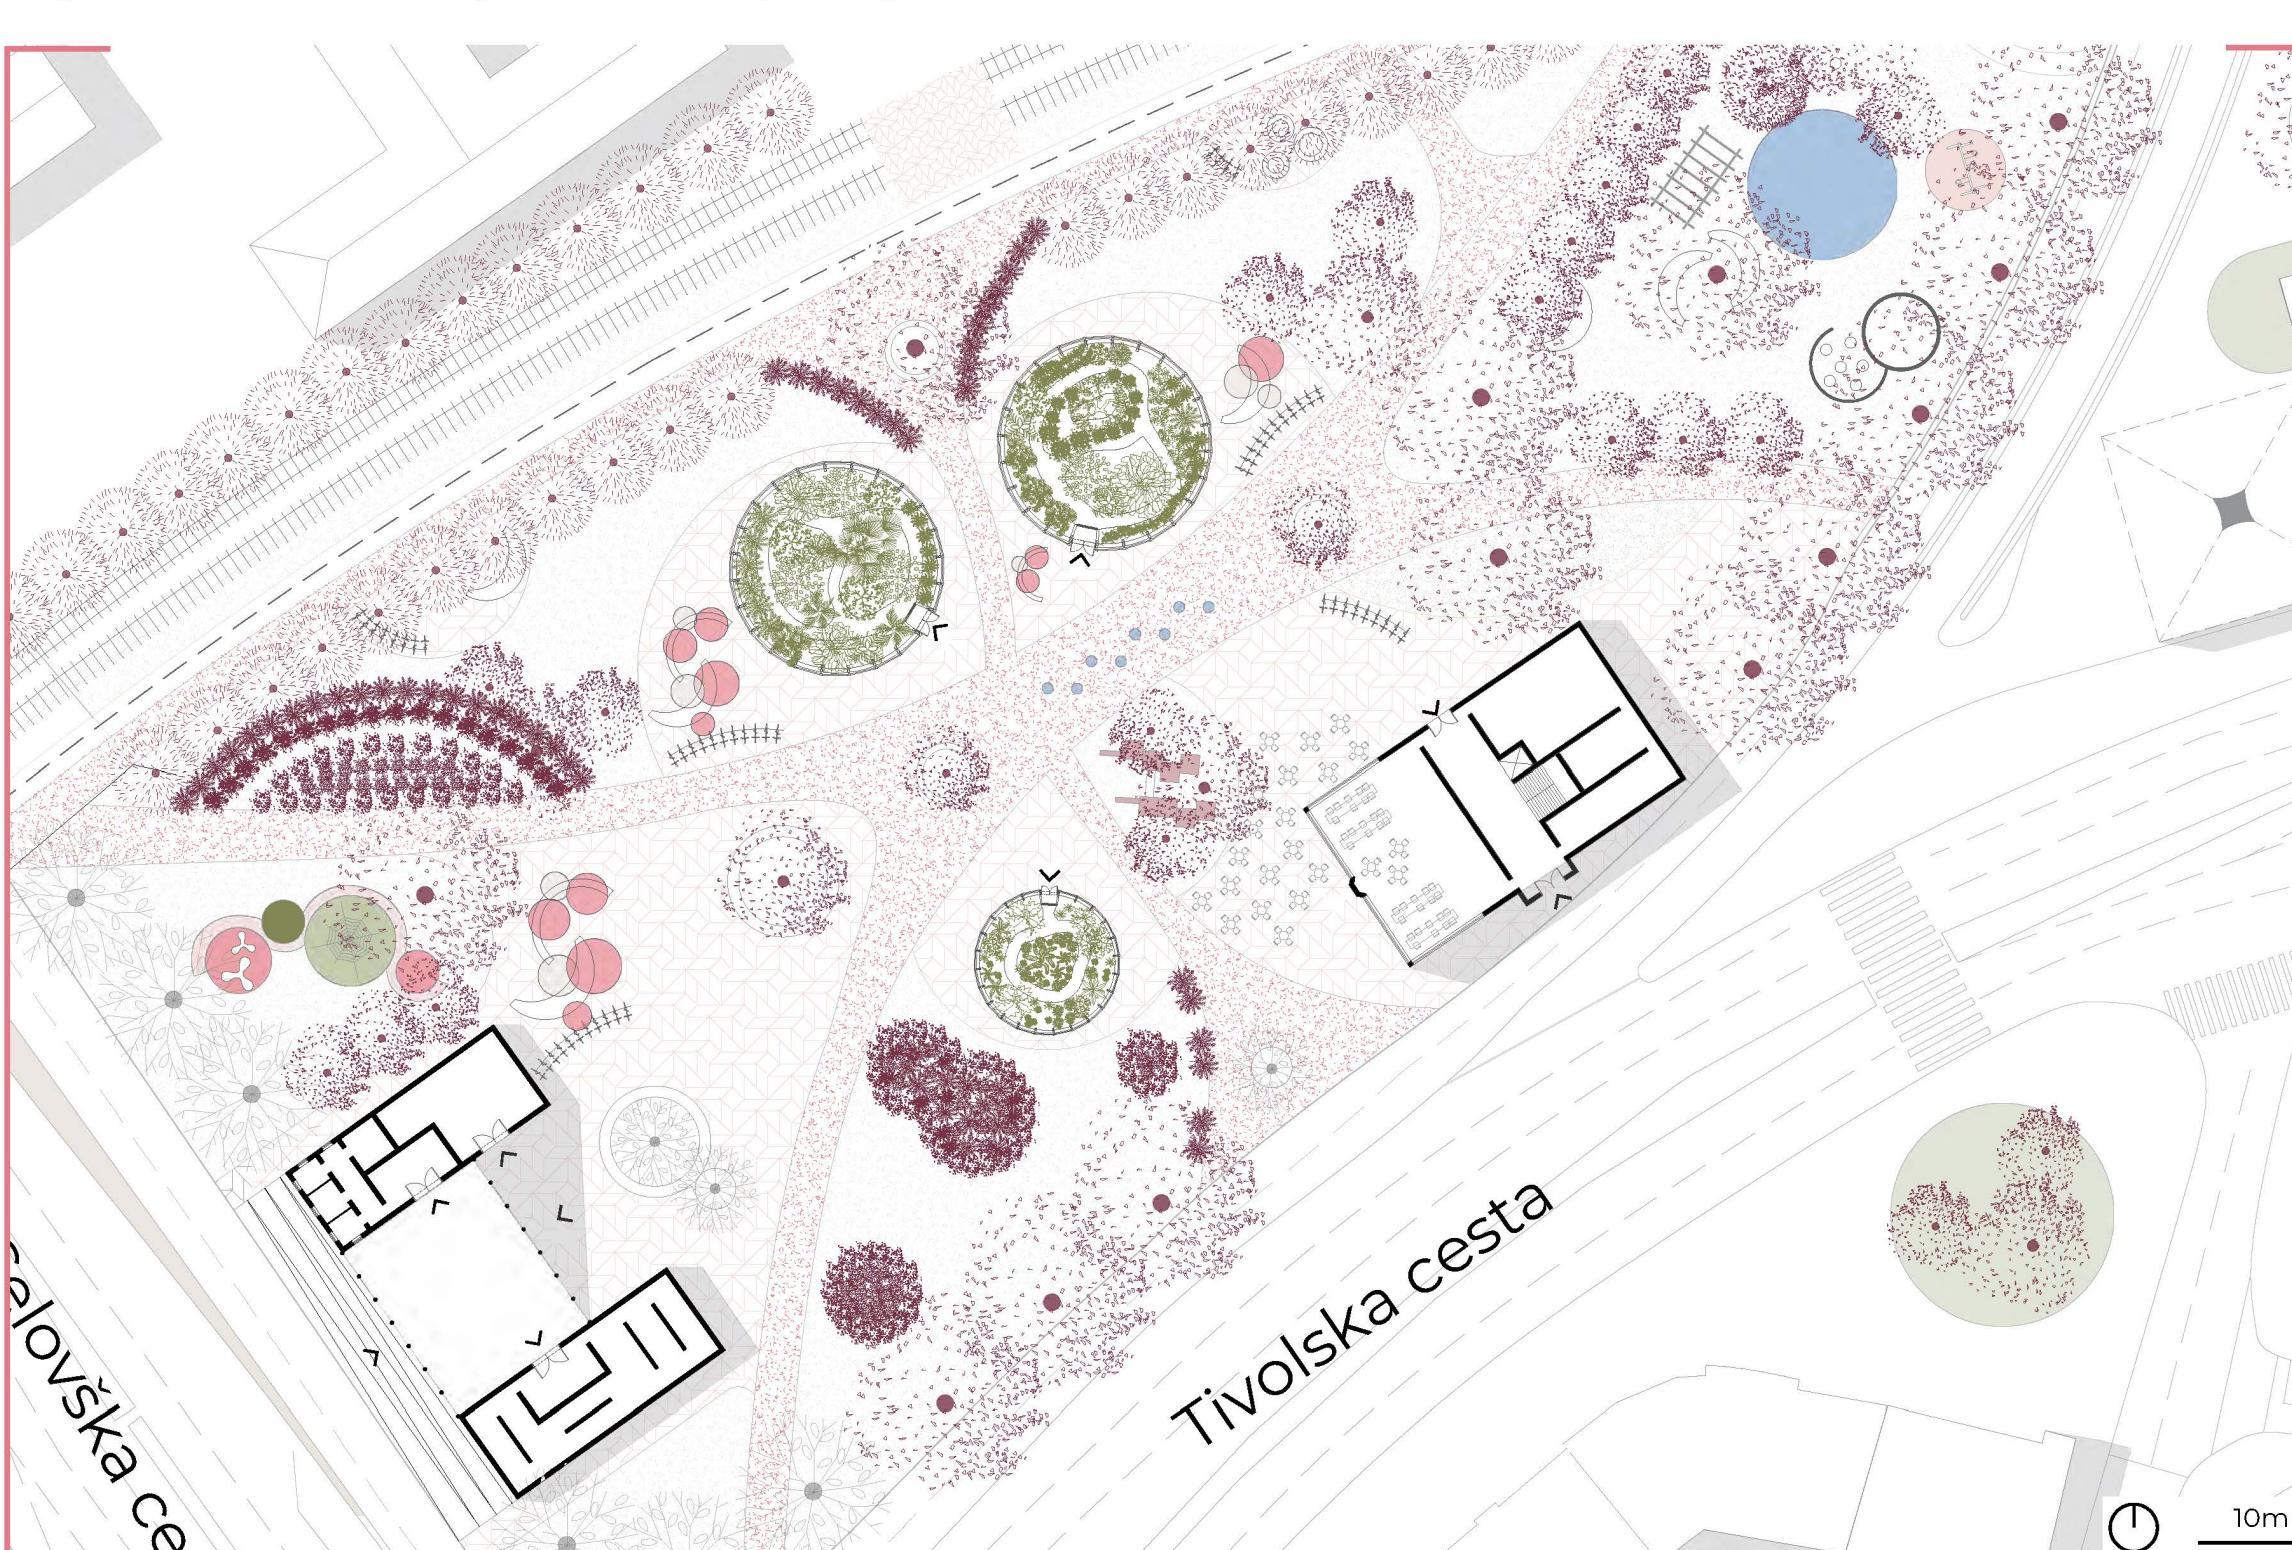


Ožja urditvena situacija s tlorisom pritličja-vzhodni del [02]

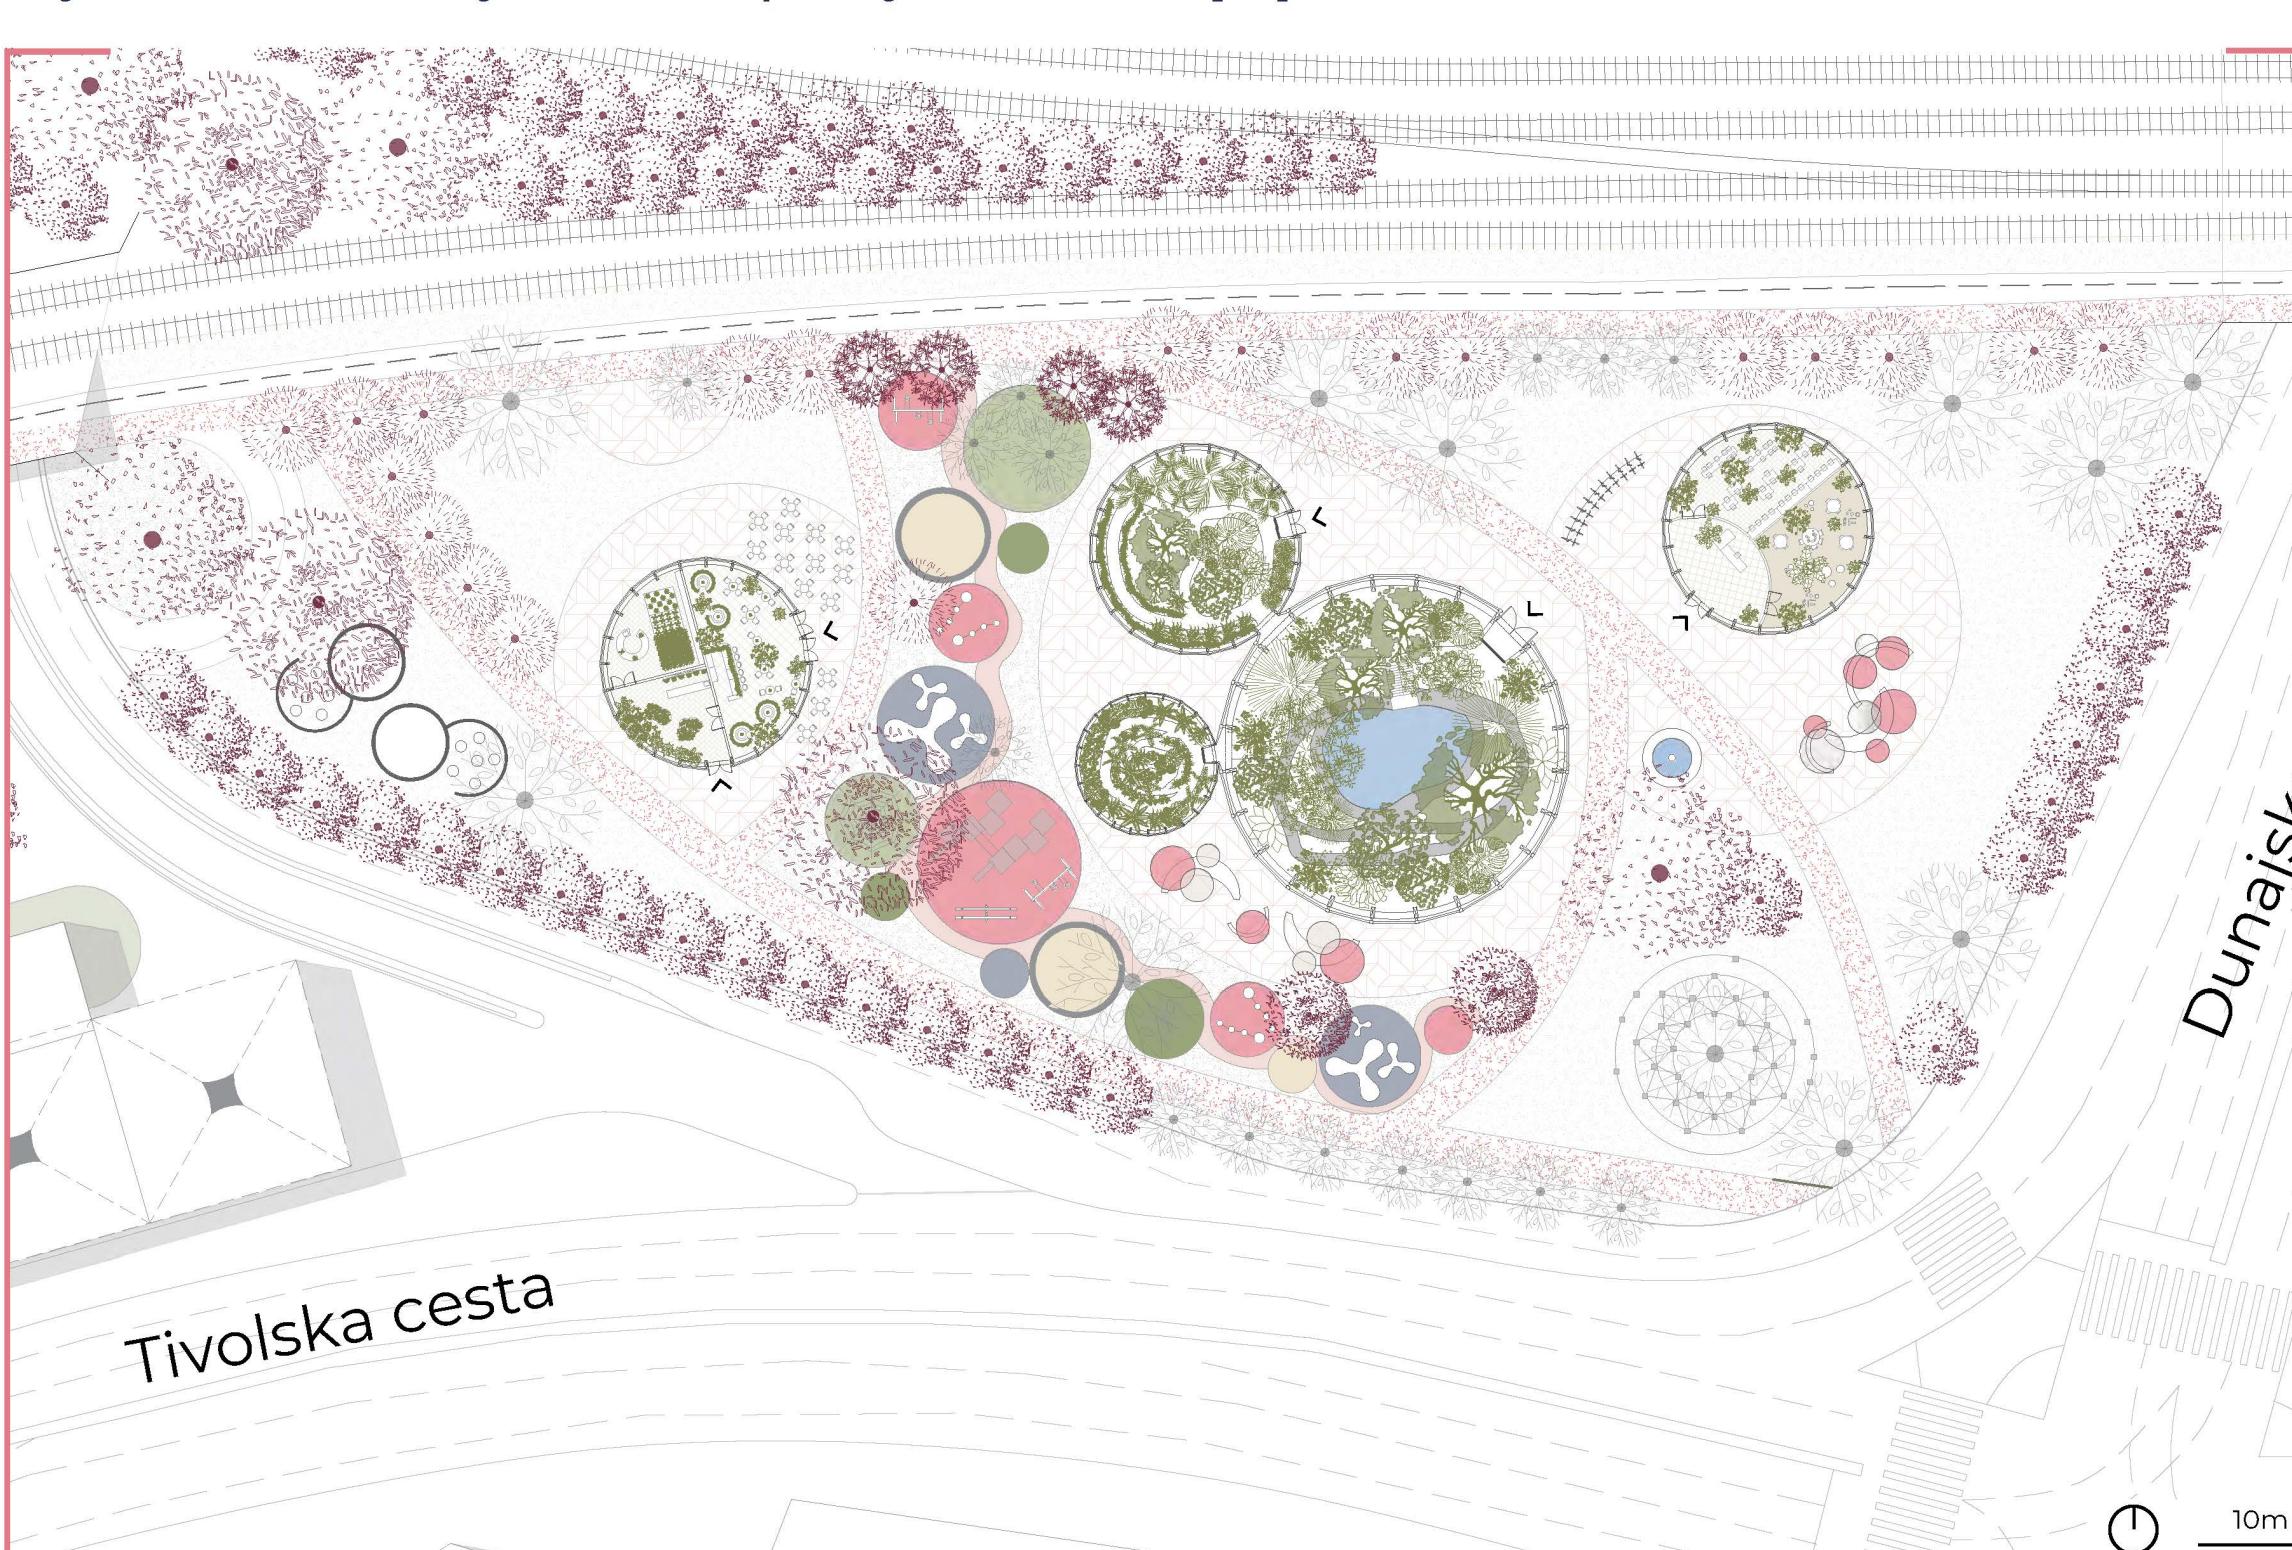

Prerez C-C

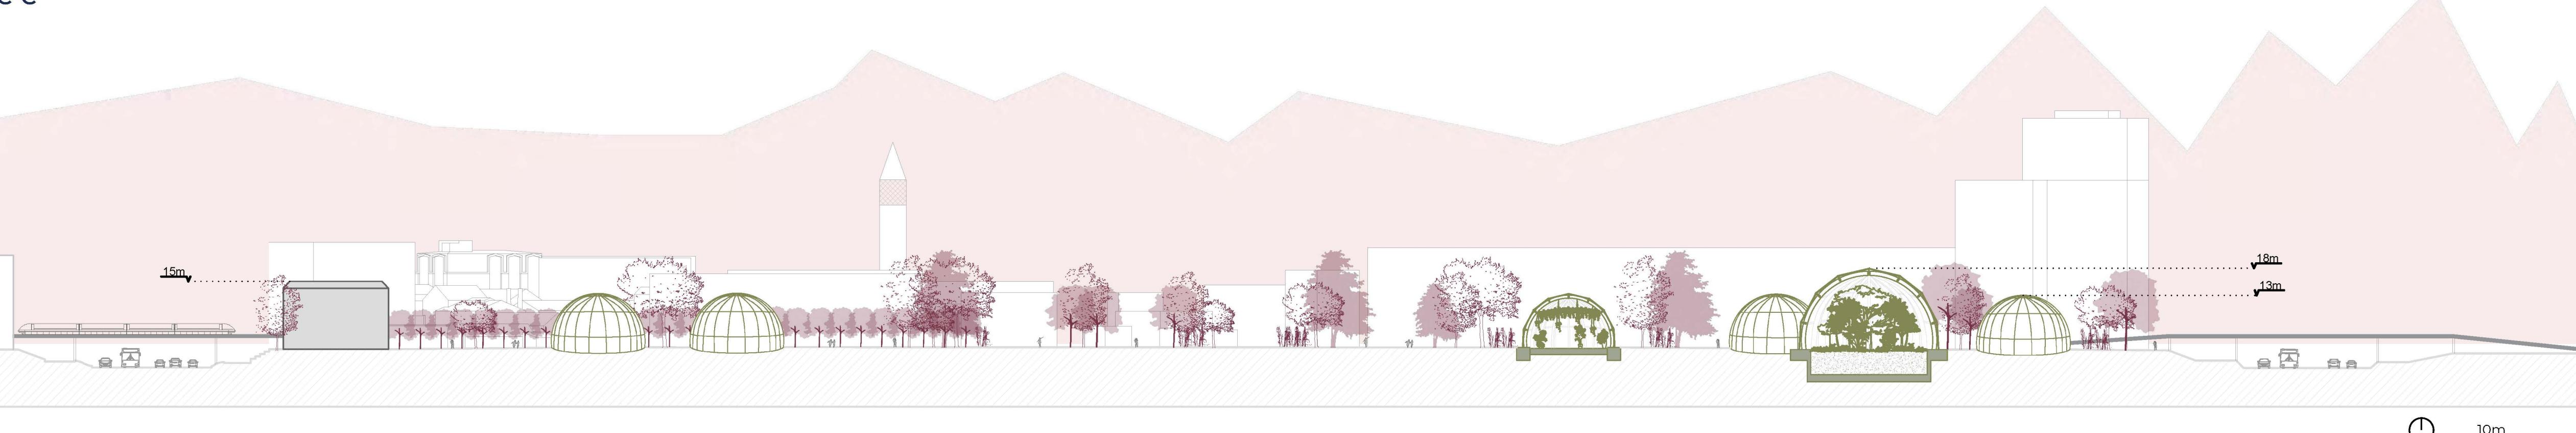

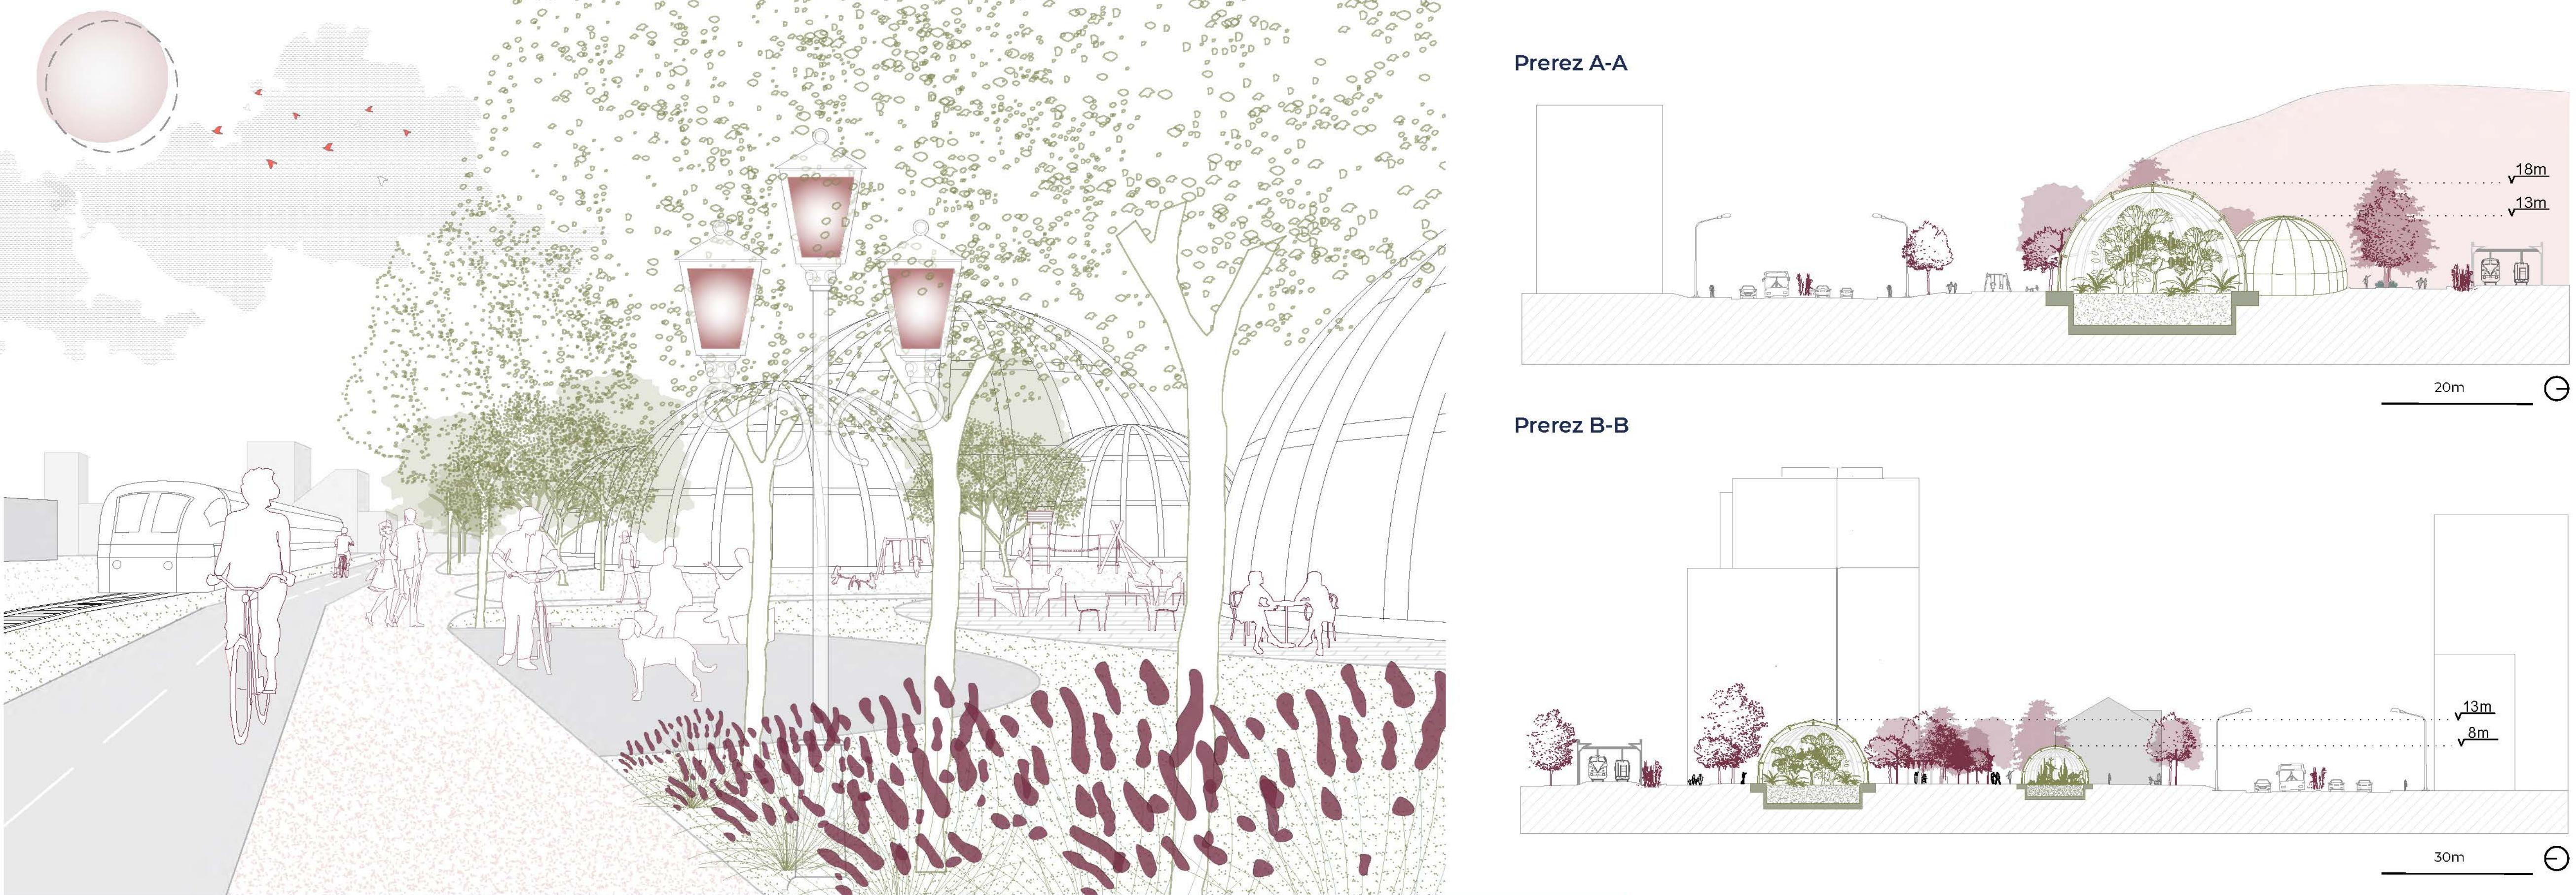

Shema programov in katalog rastlin

