

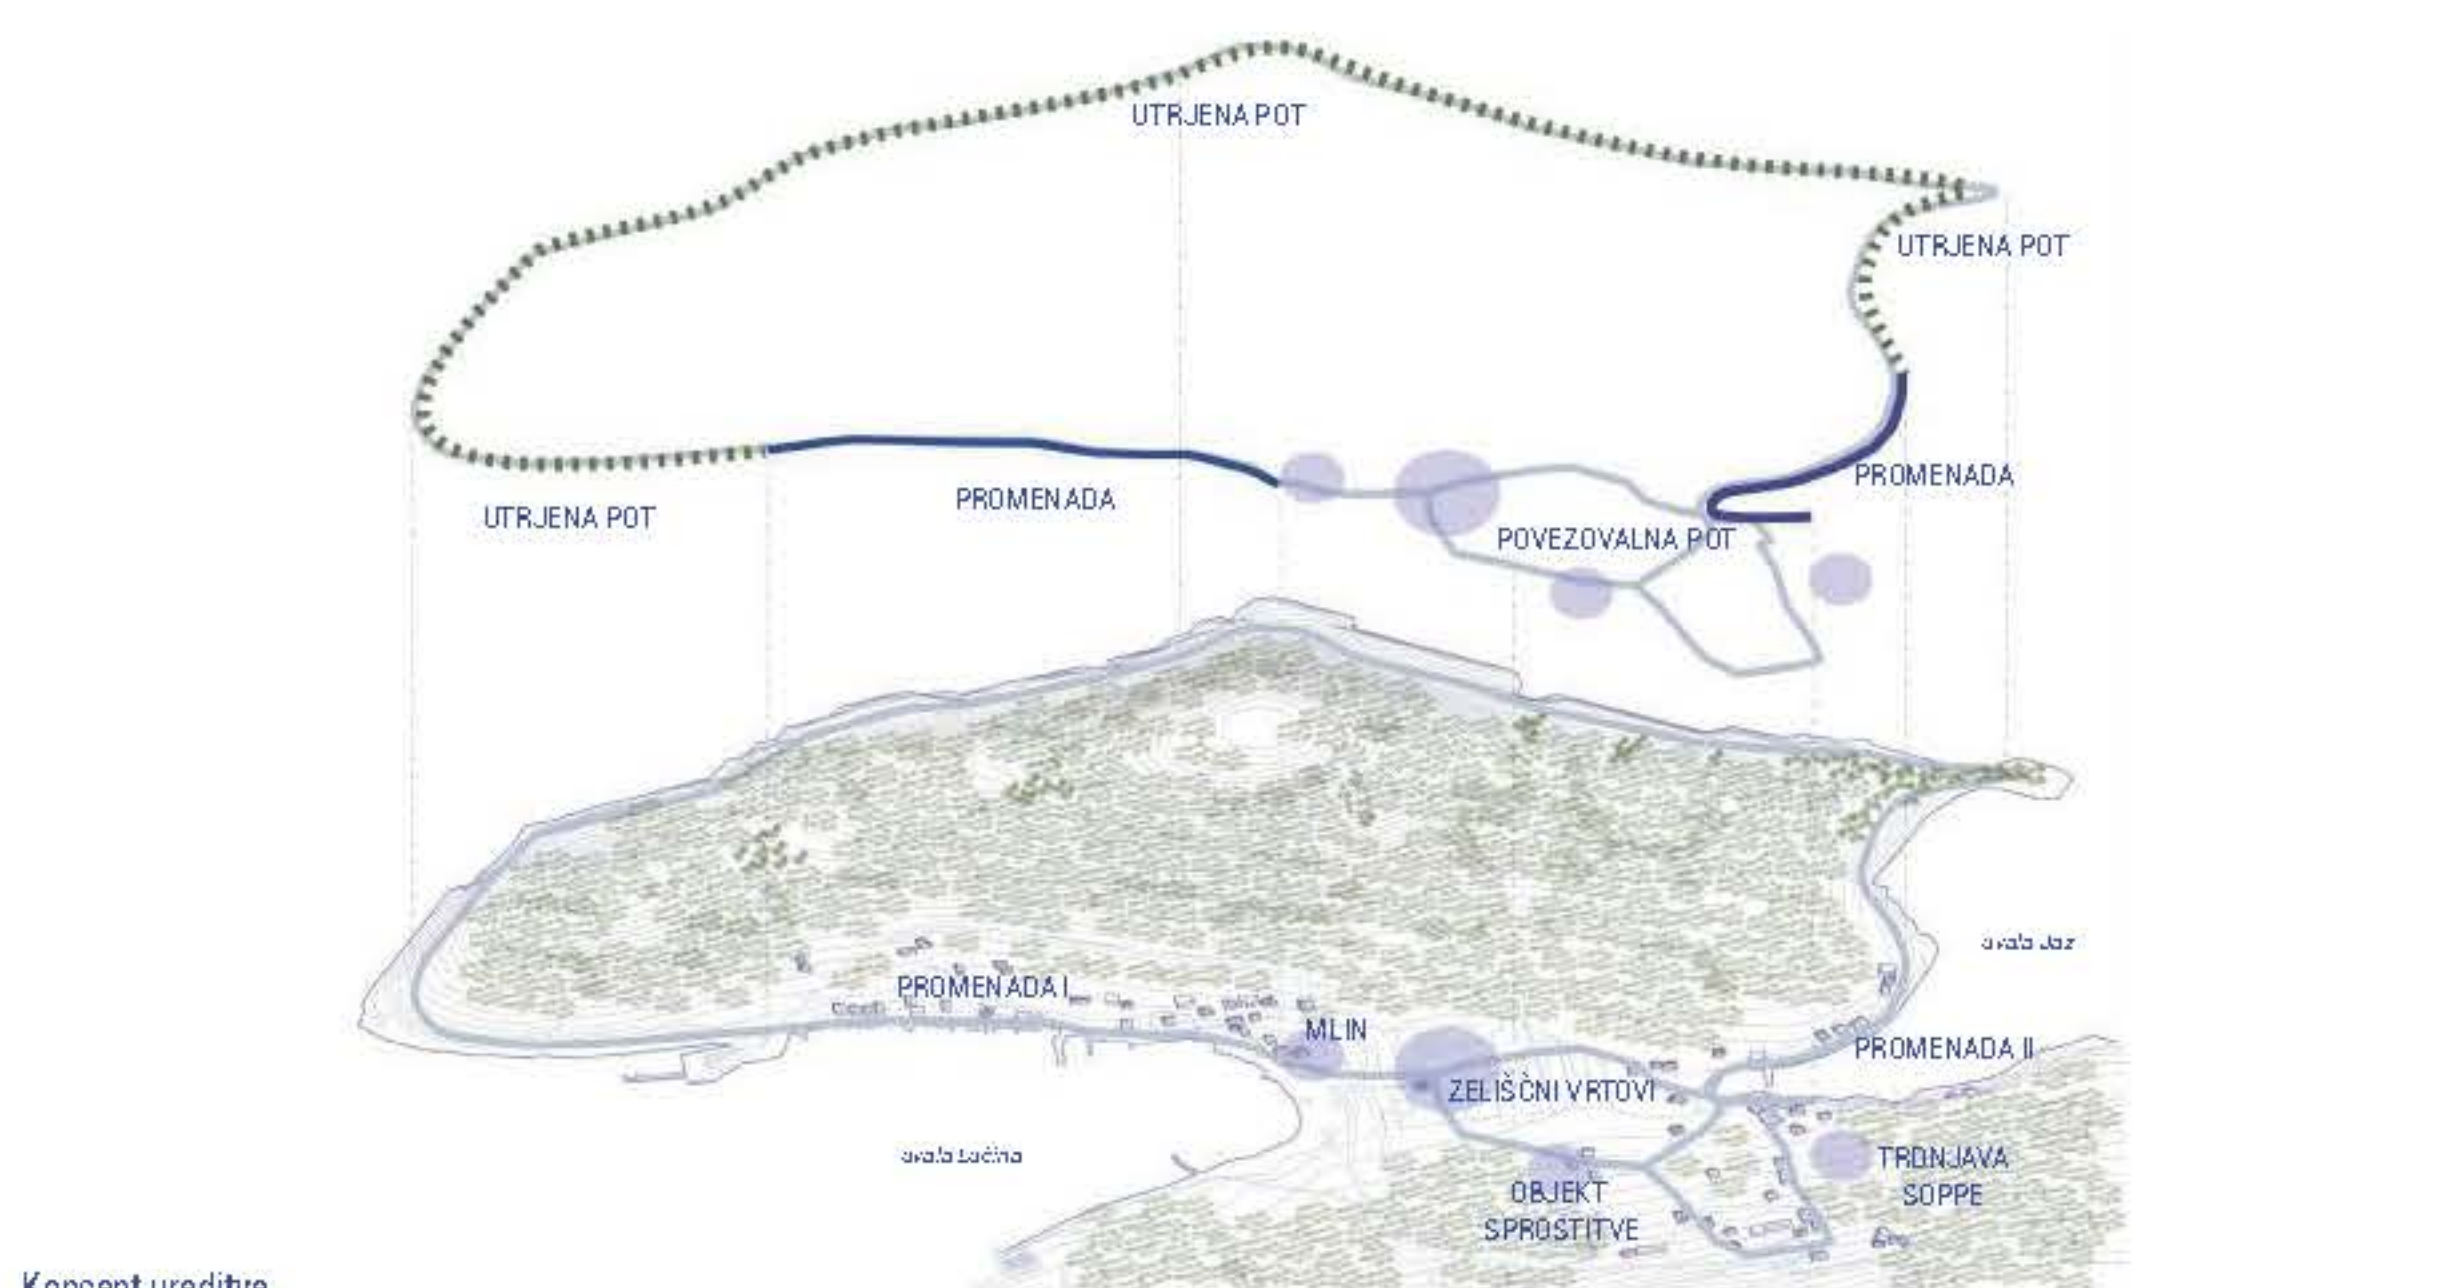
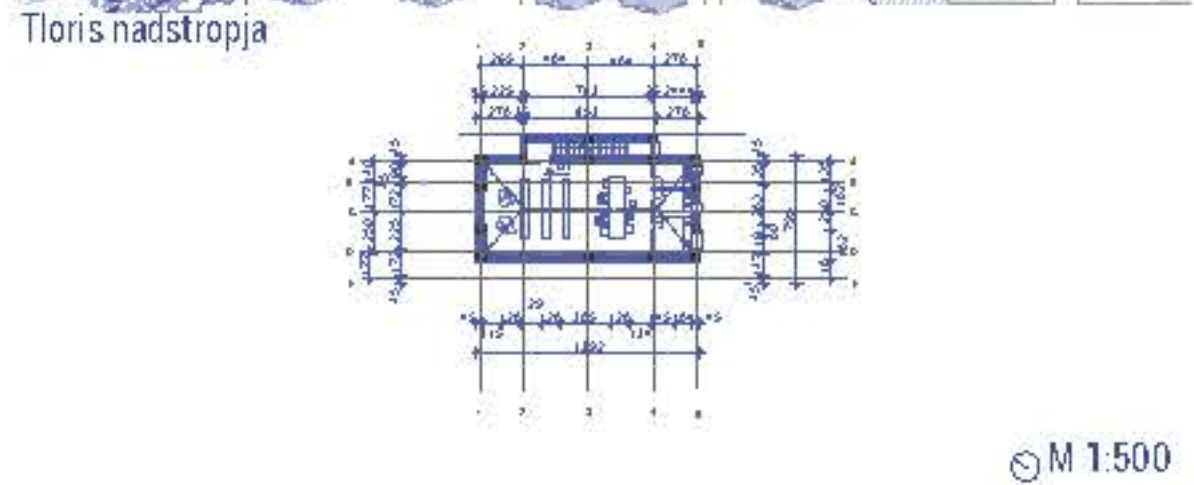





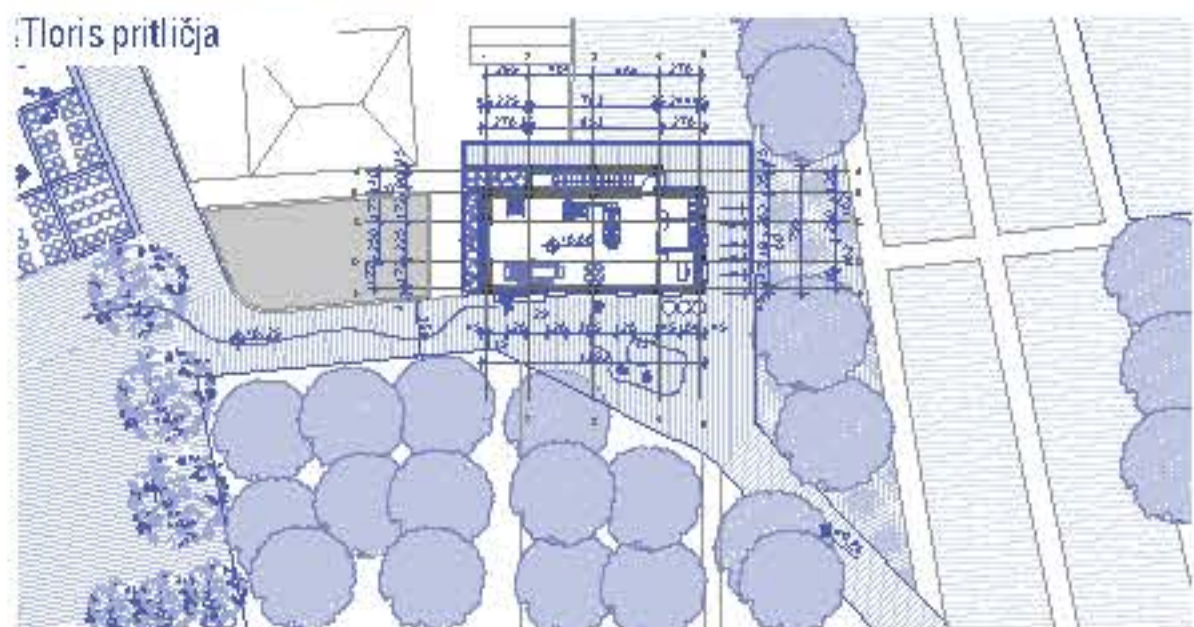


Koncept ureditve



Nova pot, ki bo začela na vhodni točki v mesto, se bo razširila v promenado, ki bo imela vsebine za lokalne prebivalce, obiskovalce in uporabnike programa. Promenada bo skušala ohraniti obalno linijo, ustvarjati pomembno vizuro mesta in bo mesto srečanja in pogovorov. Promenada se bo končala ob objektu nekdanjega mлина in nadaljevala kot učna pot skozi zeliščne vrtove. Vrtovi so obdelovalne površine, ki so jih prebivalci najprej naselili v zgodovini, nato pa so se razširili na obalni del mesta. Vrtovi so jim zagotavljali hrano za preživetje. Na tej poti se bo program raztezal tudi na objekt sprostitve. Vrtovi bodo povezovalni element med dvema uvalama. Nadaljevanje poti nas bo pripeljalo do uvala Jaz, ki je na eni strani povezan divja in zapuščen, na drugi strani pa je urejena in ima majhno privezališče za čolne z vodnimi tokovi in restavracijo. Leva stran se bo nadaljevala v urejeno mini promenado, medtem ko se drugi del te strani, kjer ni hiš, urejen samo kot utrjena in očiščena pot, bo obkrožala celotno stran mesta in gleda proti zadrskemu kanalu. Od tod se bo ponudil čudovit pogled na ostre skale in otoke zadrškega arhipelaga. Na drugi strani te poti se bo program razširil na ruševine Trdnjave Soppe.

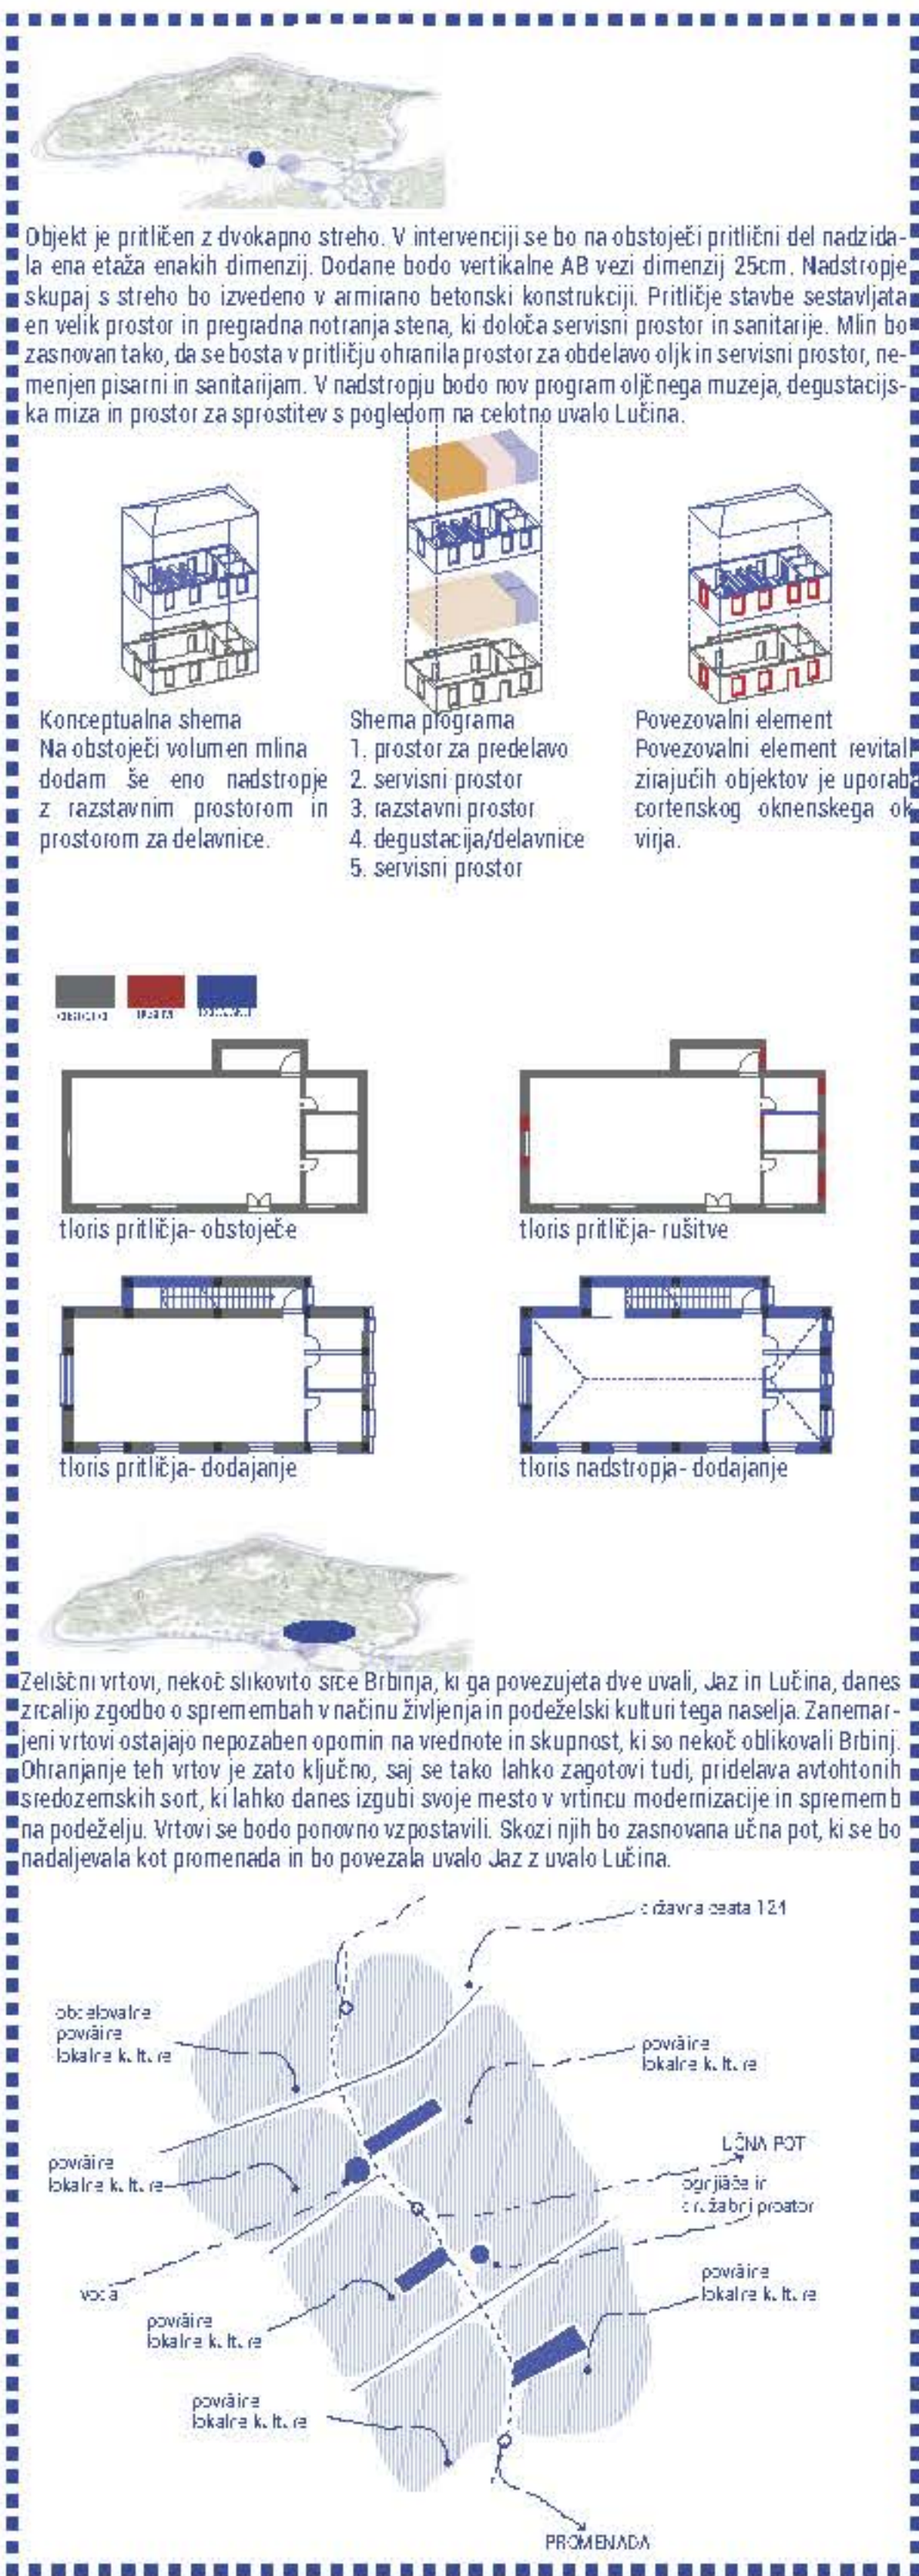

PROSTOR	TLAK	NETO (M2)	PROSTOR	TLAK	NETO (M2)
1. prostor za predelavo	terrazzo	79,5	5. galerija predelov	terrazzo	79,5
2. sanitarije M	terrazzo	5,00	6. sanitarije M	terrazzo	5,00
3. sanitarije Z	terrazzo	5,00	7. sanitarije Z	terrazzo	5,00
4. pisarna	terrazzo	8,00	8. kuhinja	terrazzo	8,00

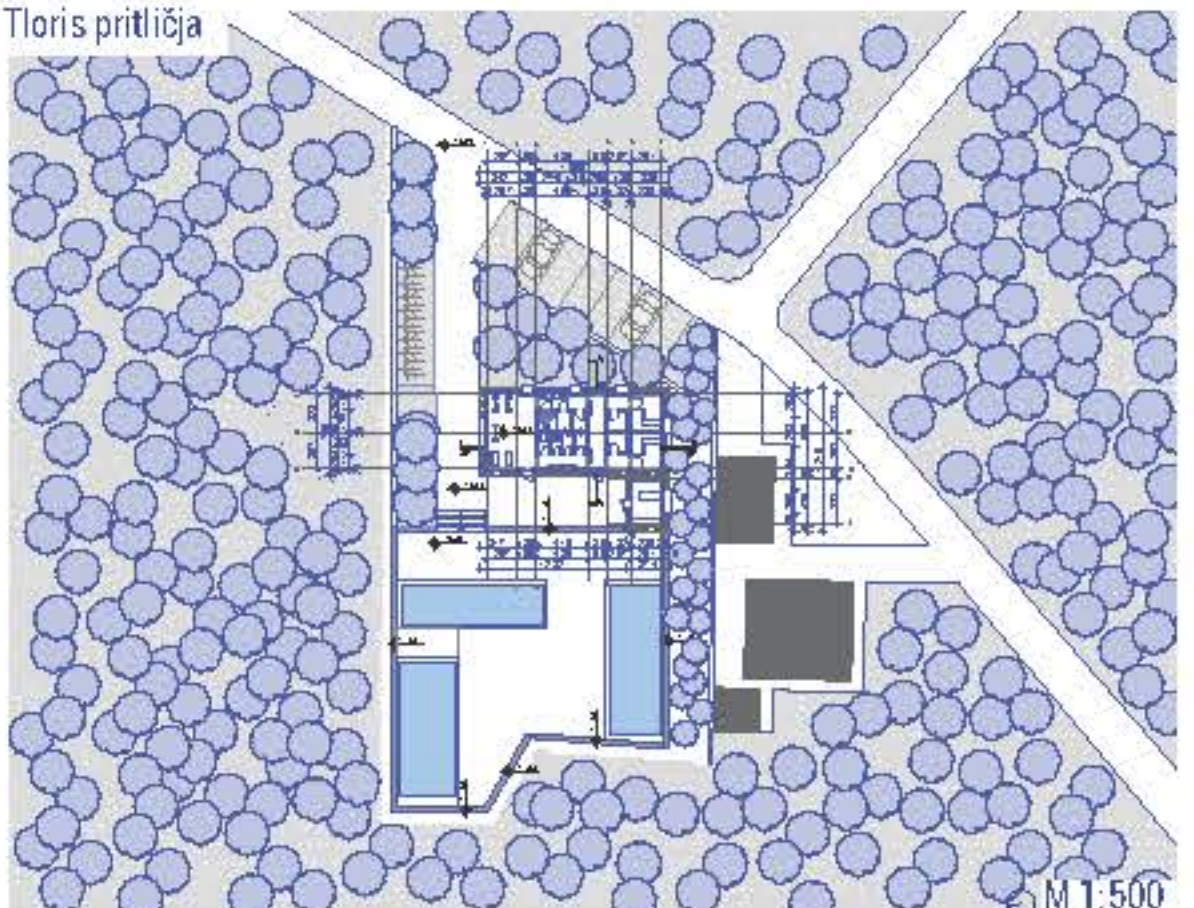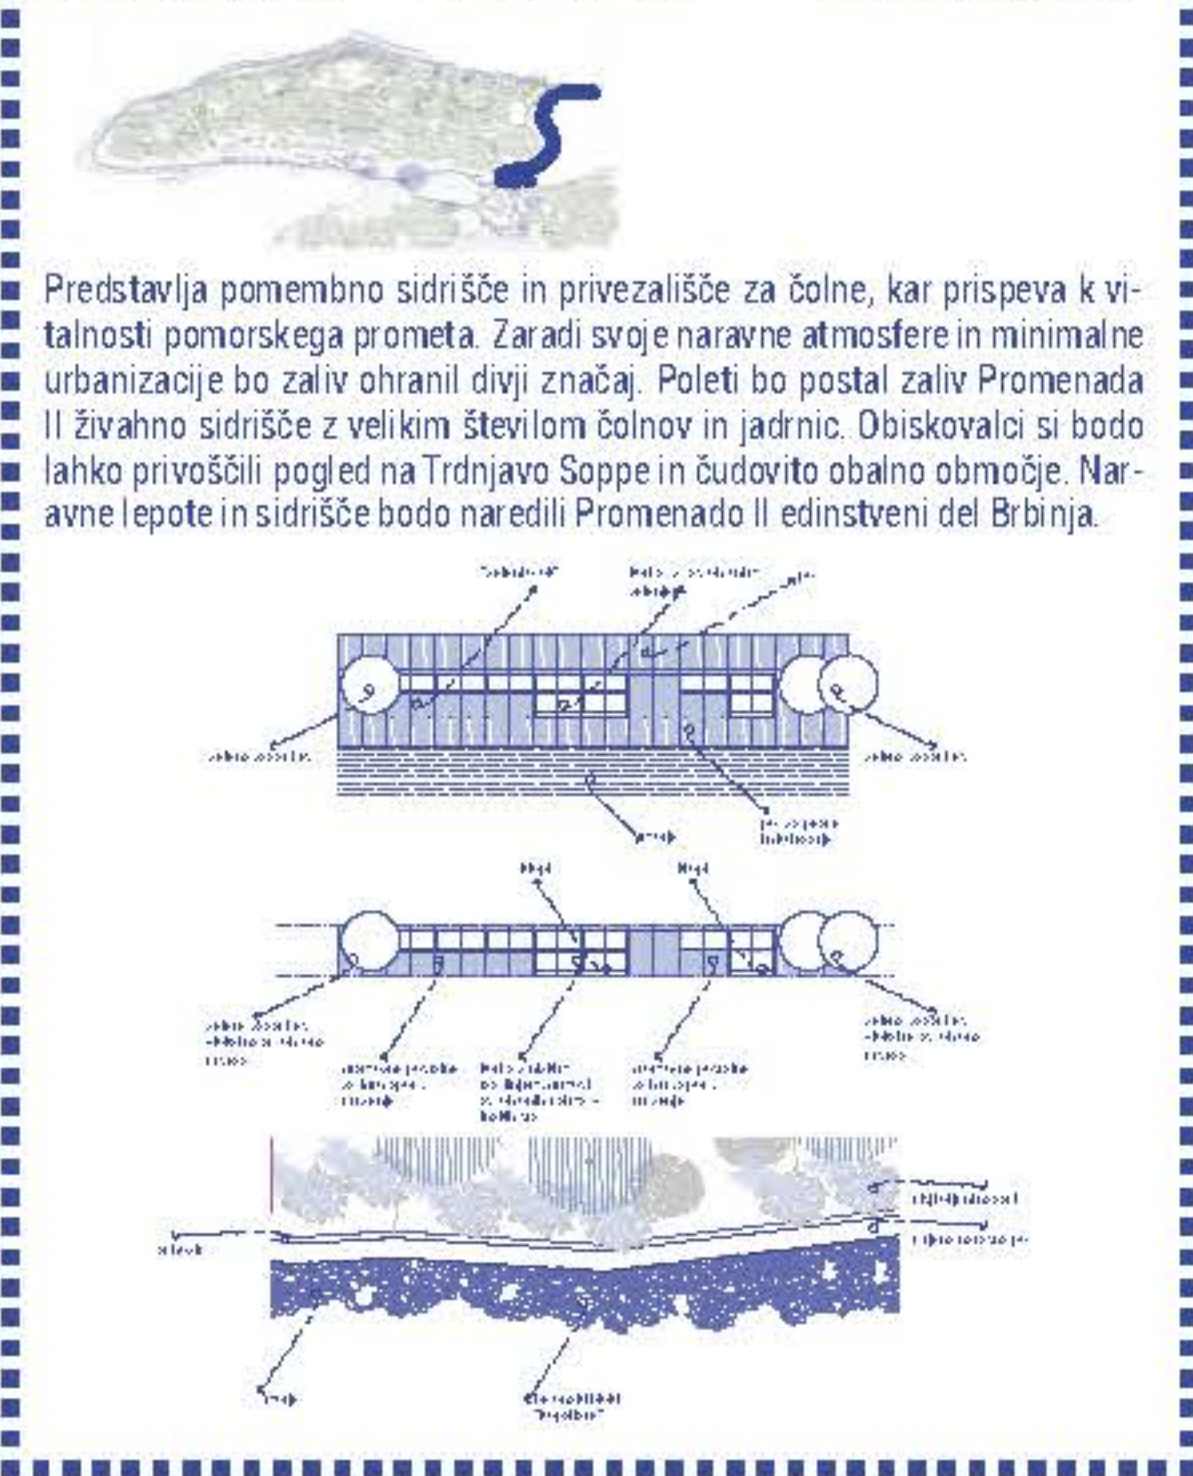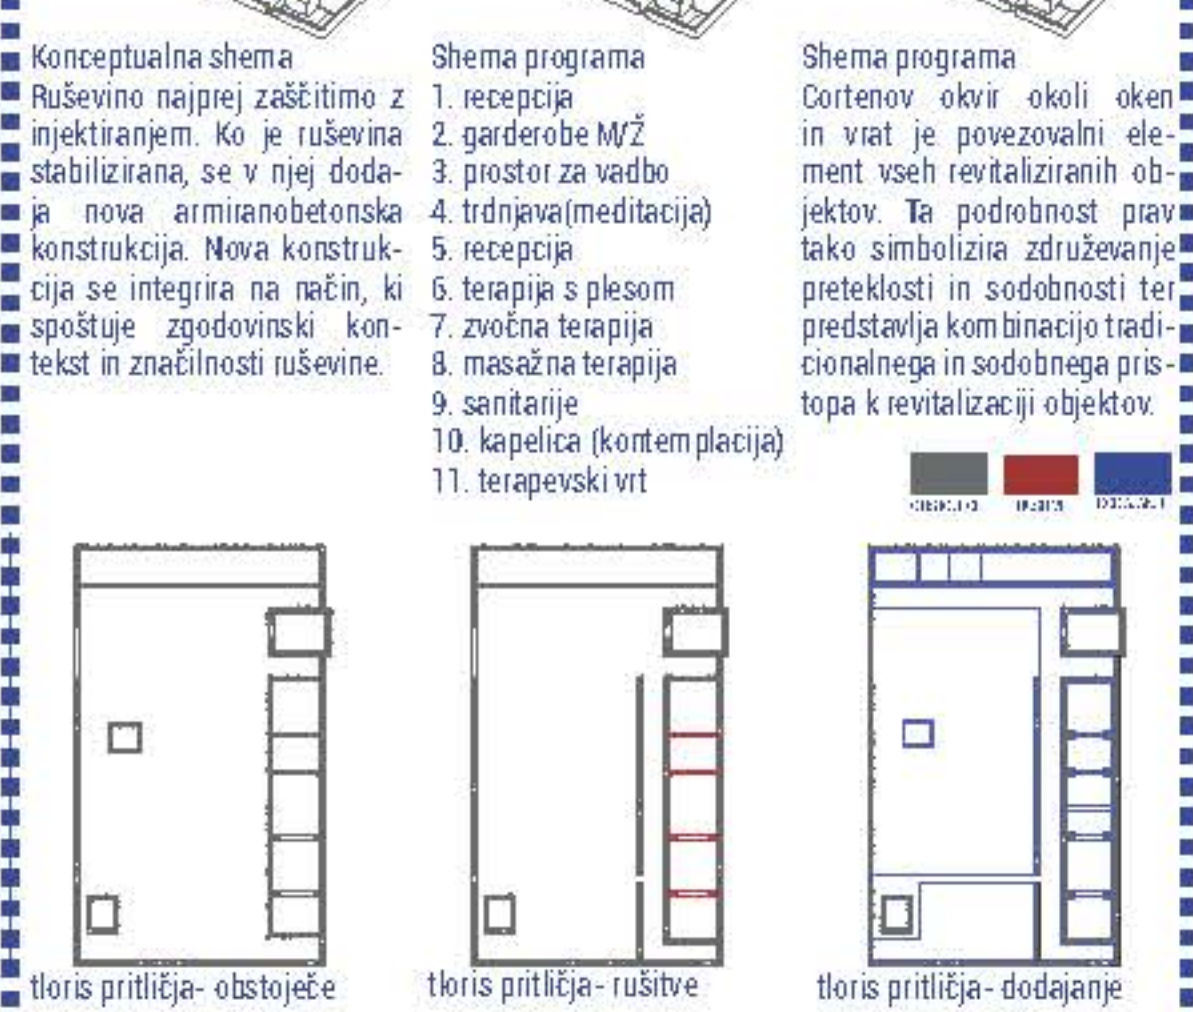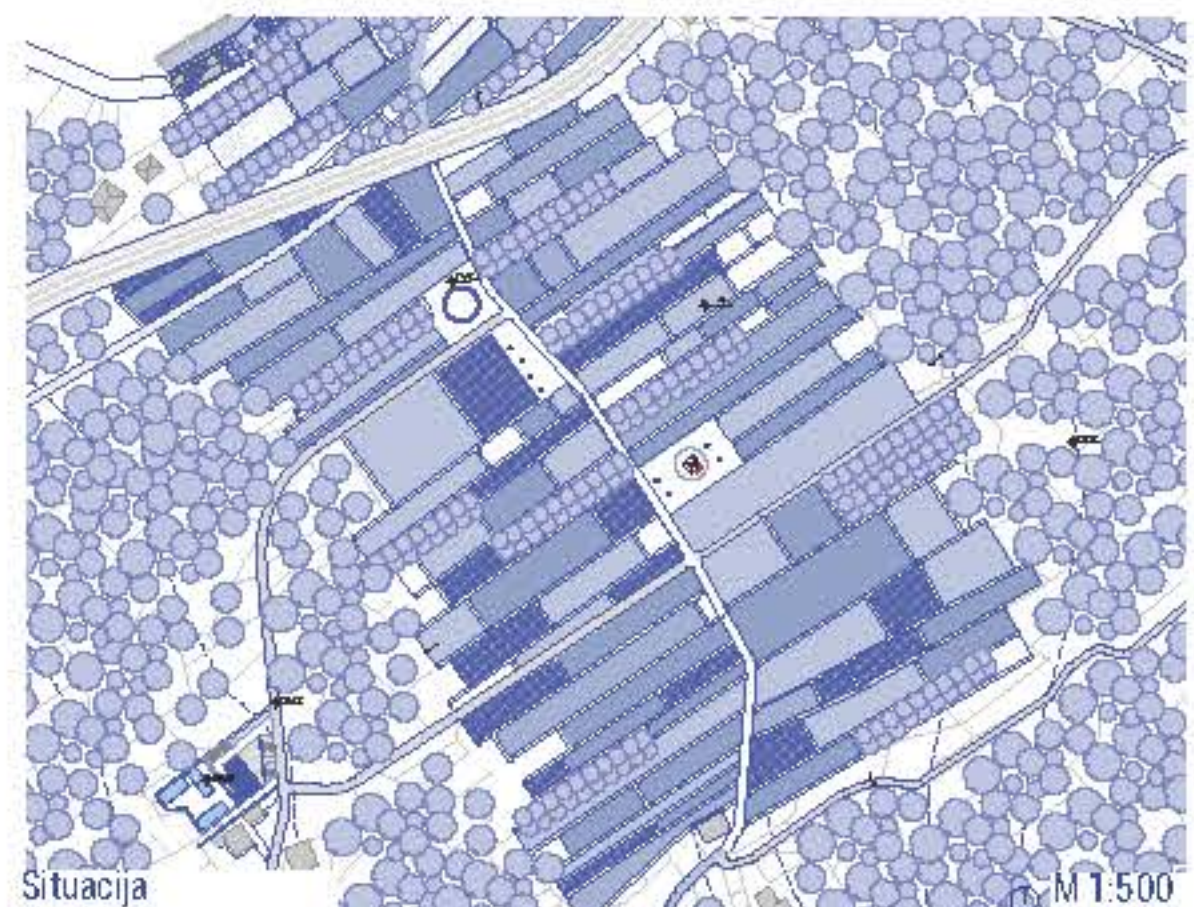

PROSTOR	TLAK	NETO (M2)
1. prostor za telovadbo	terrazzo	55,98
2. hodnik	terrazzo	7,5
3. sanitarije	terrazzo	7,5
4. sanitarije	terrazzo	3,5
5. garderoba	terrazzo	3,5
6. garderoba	terrazzo	3,5
7. savna	terrazzo	8,0
8. savna	terrazzo	8,0
9. mini kavarna	terrazzo	10,15

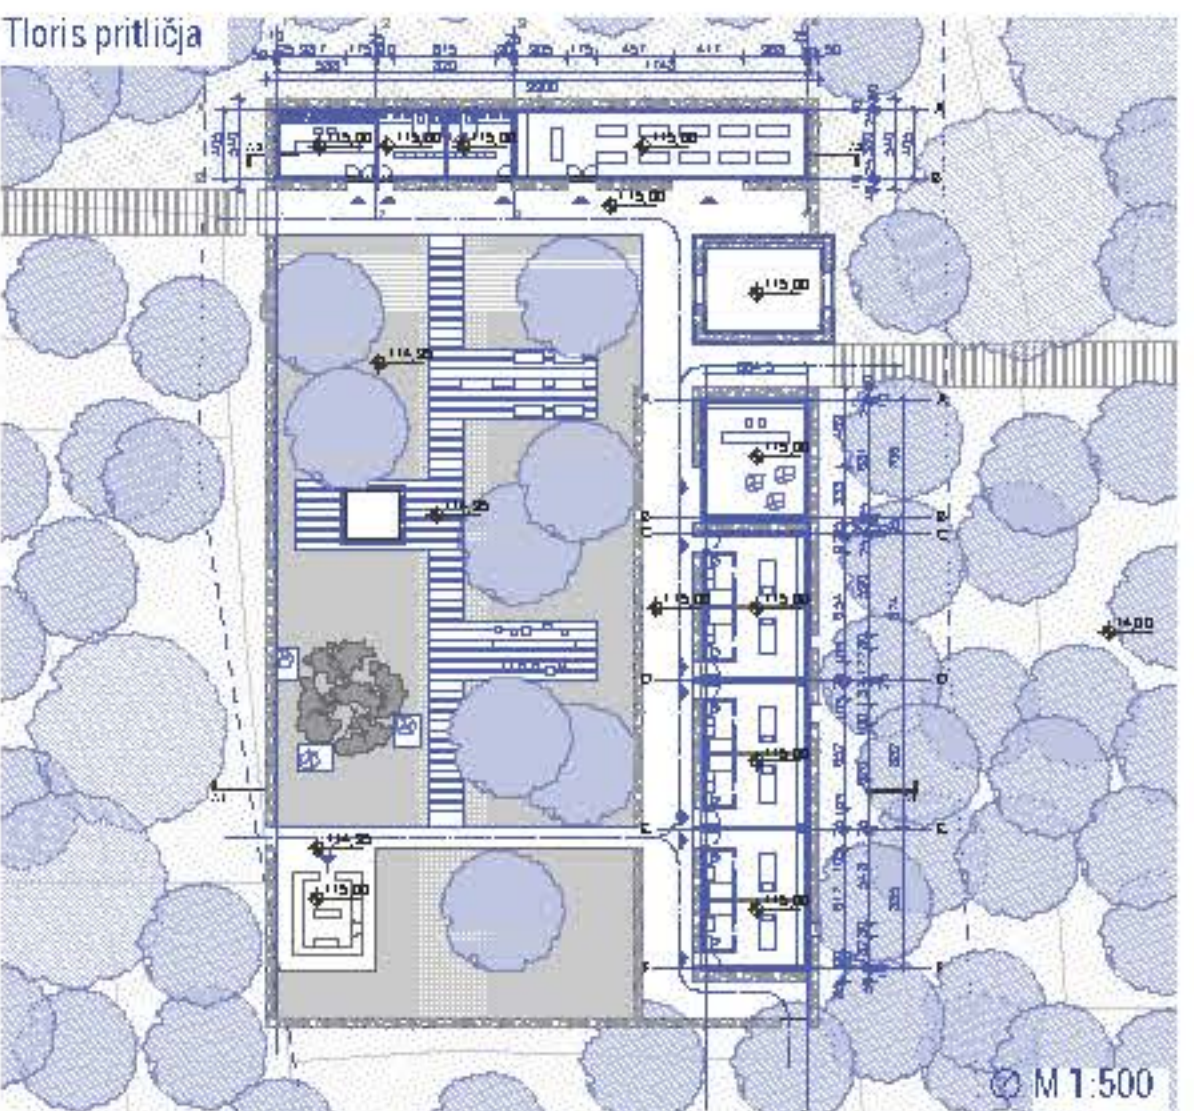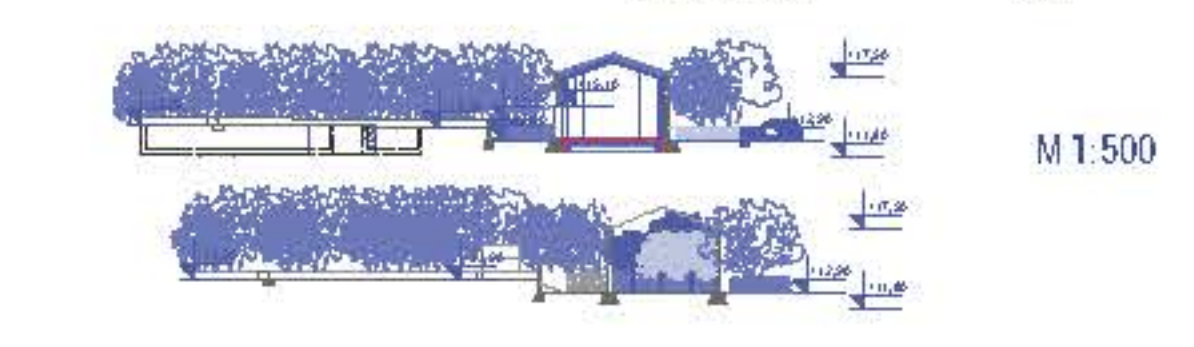

PROSTOR	TLAK	NETO (M2)
1. recepcija	terrazzo	22,00
2. garderoba Z	terrazzo	11,55
3. garderoba Z	terrazzo	11,55
4. prostor za va:bo	terrazzo	55,57
5. trdnjava Soppe	polirani beton	72,32
6. recepcija	terrazzo	38,52
7. terapija plavoni	terrazzo	21,32
8. terapija plavoni	terrazzo	21,32
9. zvočna terapija	terrazzo	21,32
10. zvočna terapija	terrazzo	21,32
11. prostor za masažo	terrazzo	21,32
12. prostor za masažo	terrazzo	21,32
13. kapelica	terrazzo	21,32

