


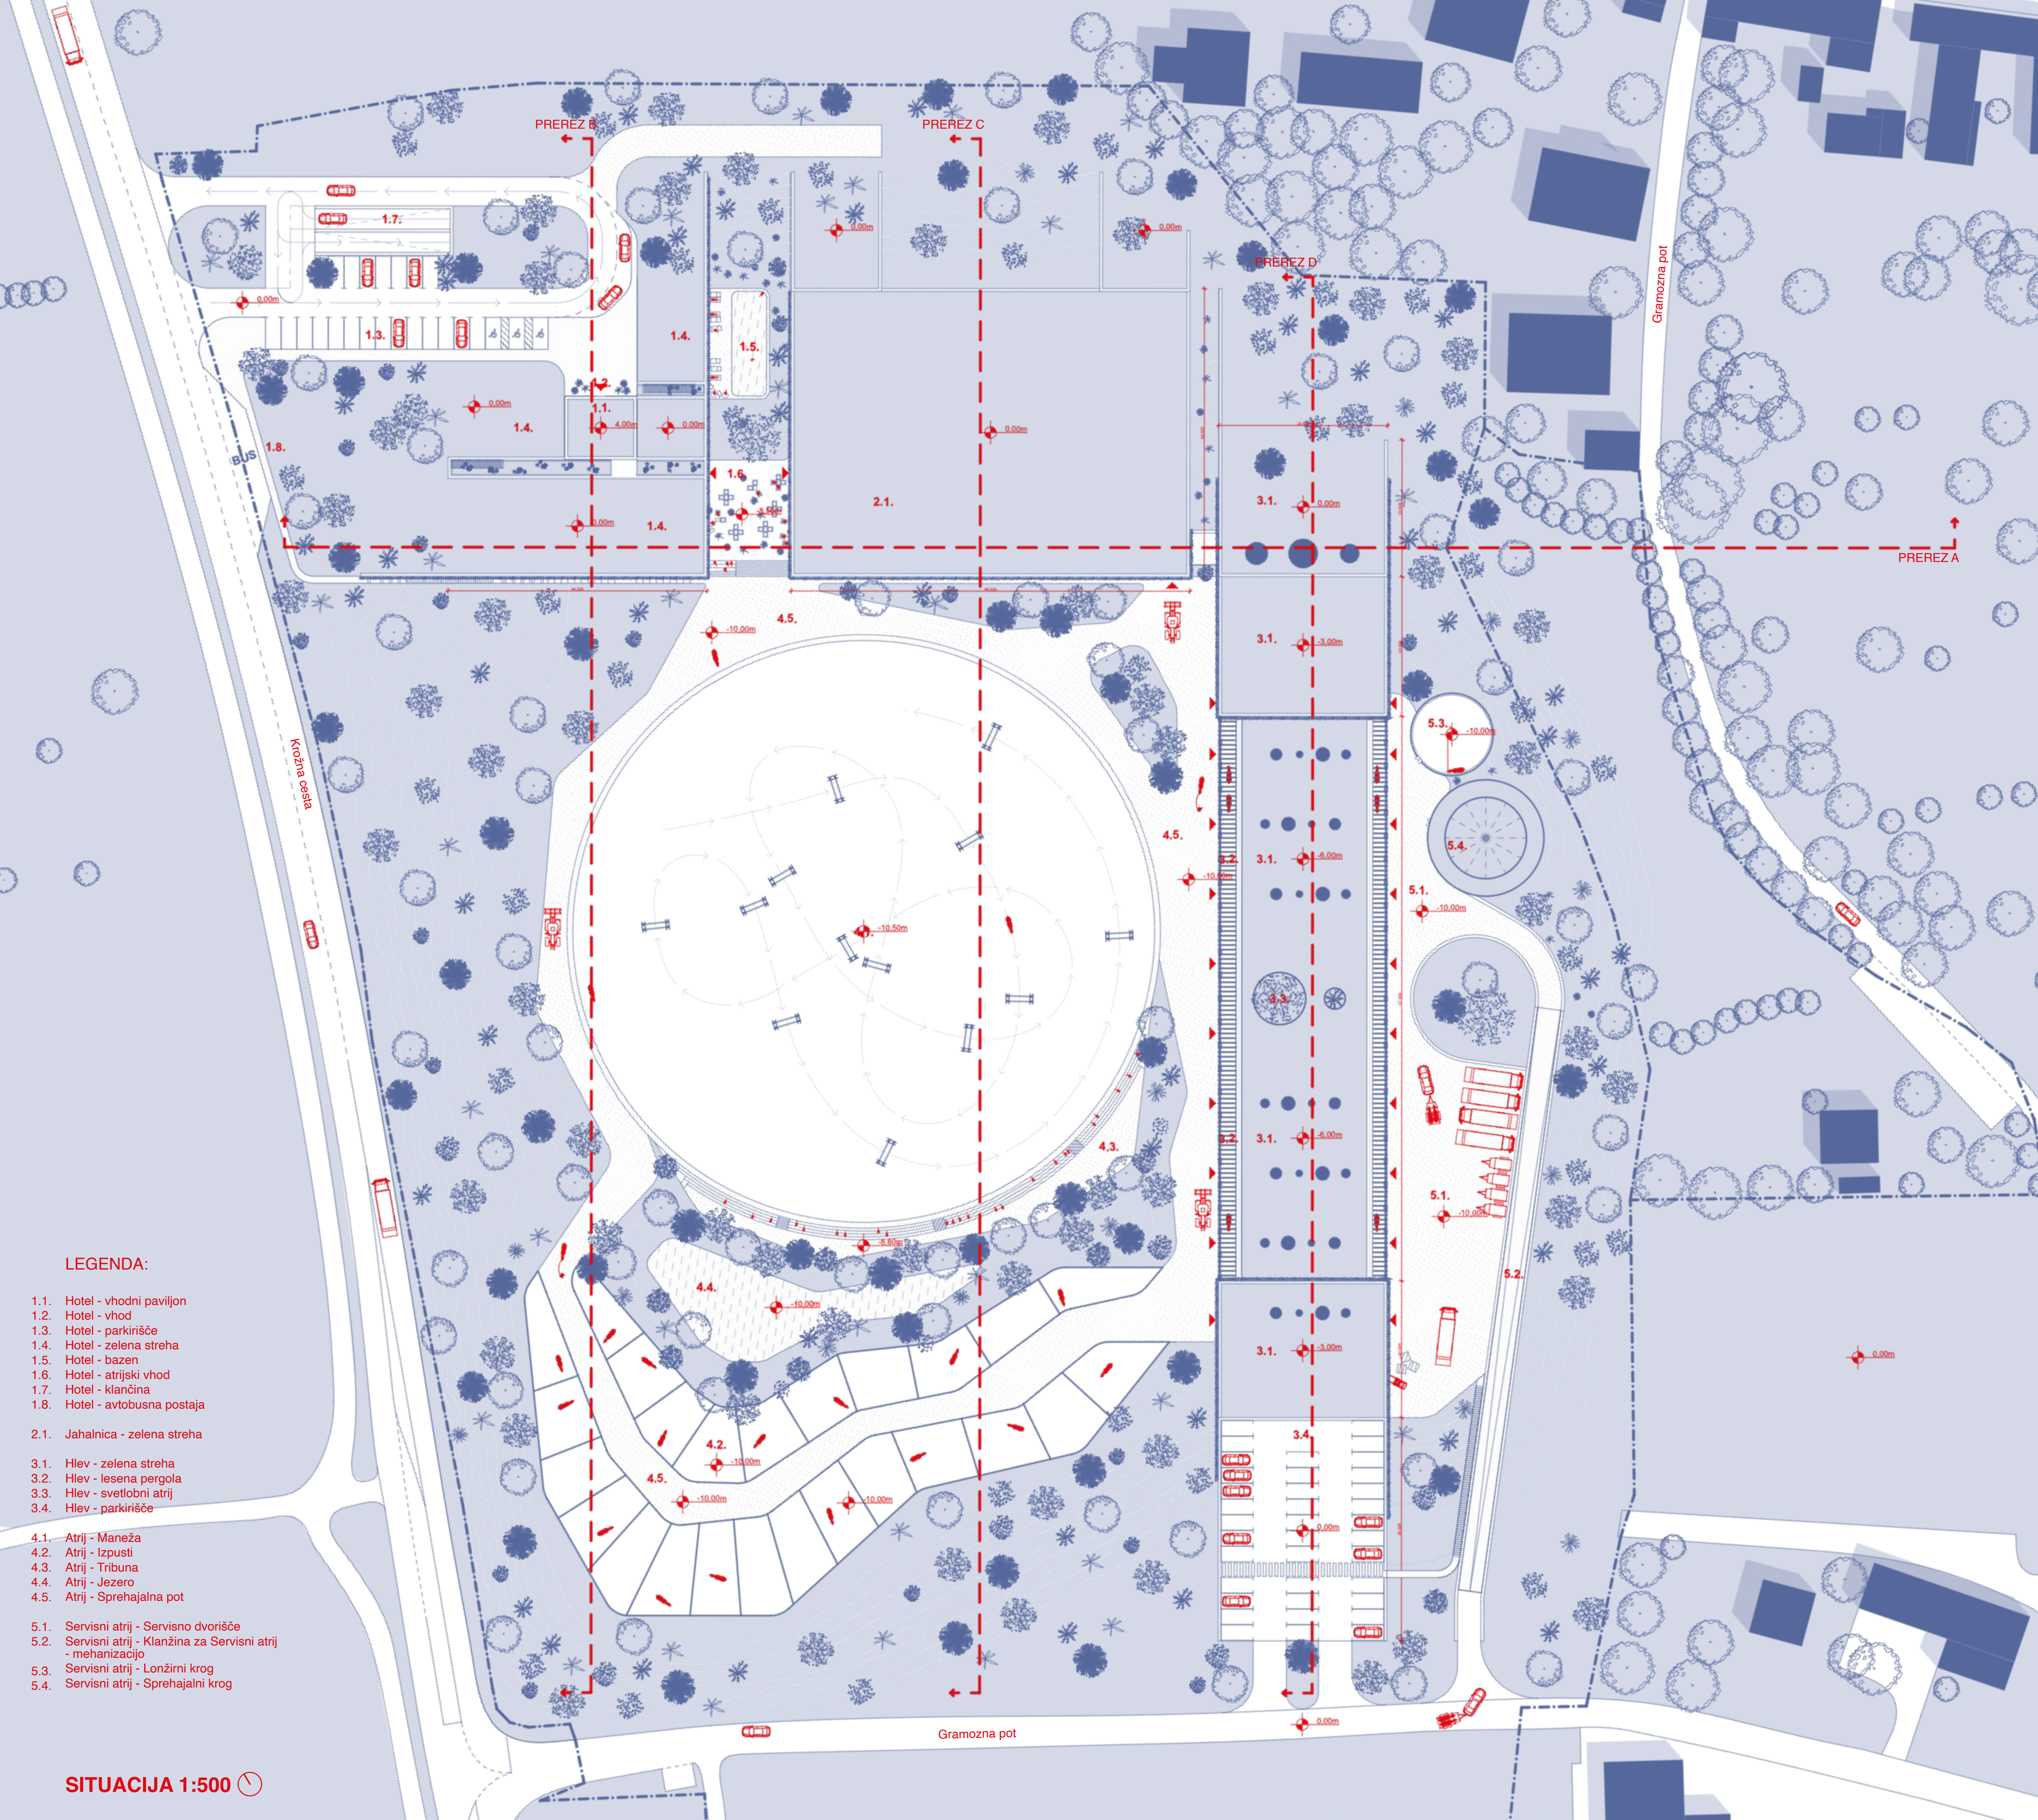

IDEJNA ZASNOVA REVITALIZACIJE ASFALTNE BAZE V VRTOJBI

avtor: Filip Bavcon I mentor: prof. Jurij Sadar, univ. dipl. inž. arh. I konzultant za konstrukcijo: doc. dr. David Koren, univ. dipl. inž. grad. I konzultant za požarno varnost: doc. dr. Domen Kušar, univ. dipl. inž. arh.

Vrtojba je idilična obcestna vas z odlično turistično lokacijo med vinsko briško pokrajino in kamnito kraško planoto. Je področje, na katerem je od nekdaj prisoten preplet različnih kultur in posledično tudi številnih


V magistrski nalogi sem predstavil celotno študijo okolja in lokacije ter predstavil misleni proces načrtovanja in oblikovanja tega arhitekturnega projekta. V konjeniški center sem vključil hlev za športne

KONJENIŠKI CENTER




POGLED NA HOTEL IN JAHALNICO IZ PARKIRIŠČA OB HLEVU


SITUACIJA 1:7000

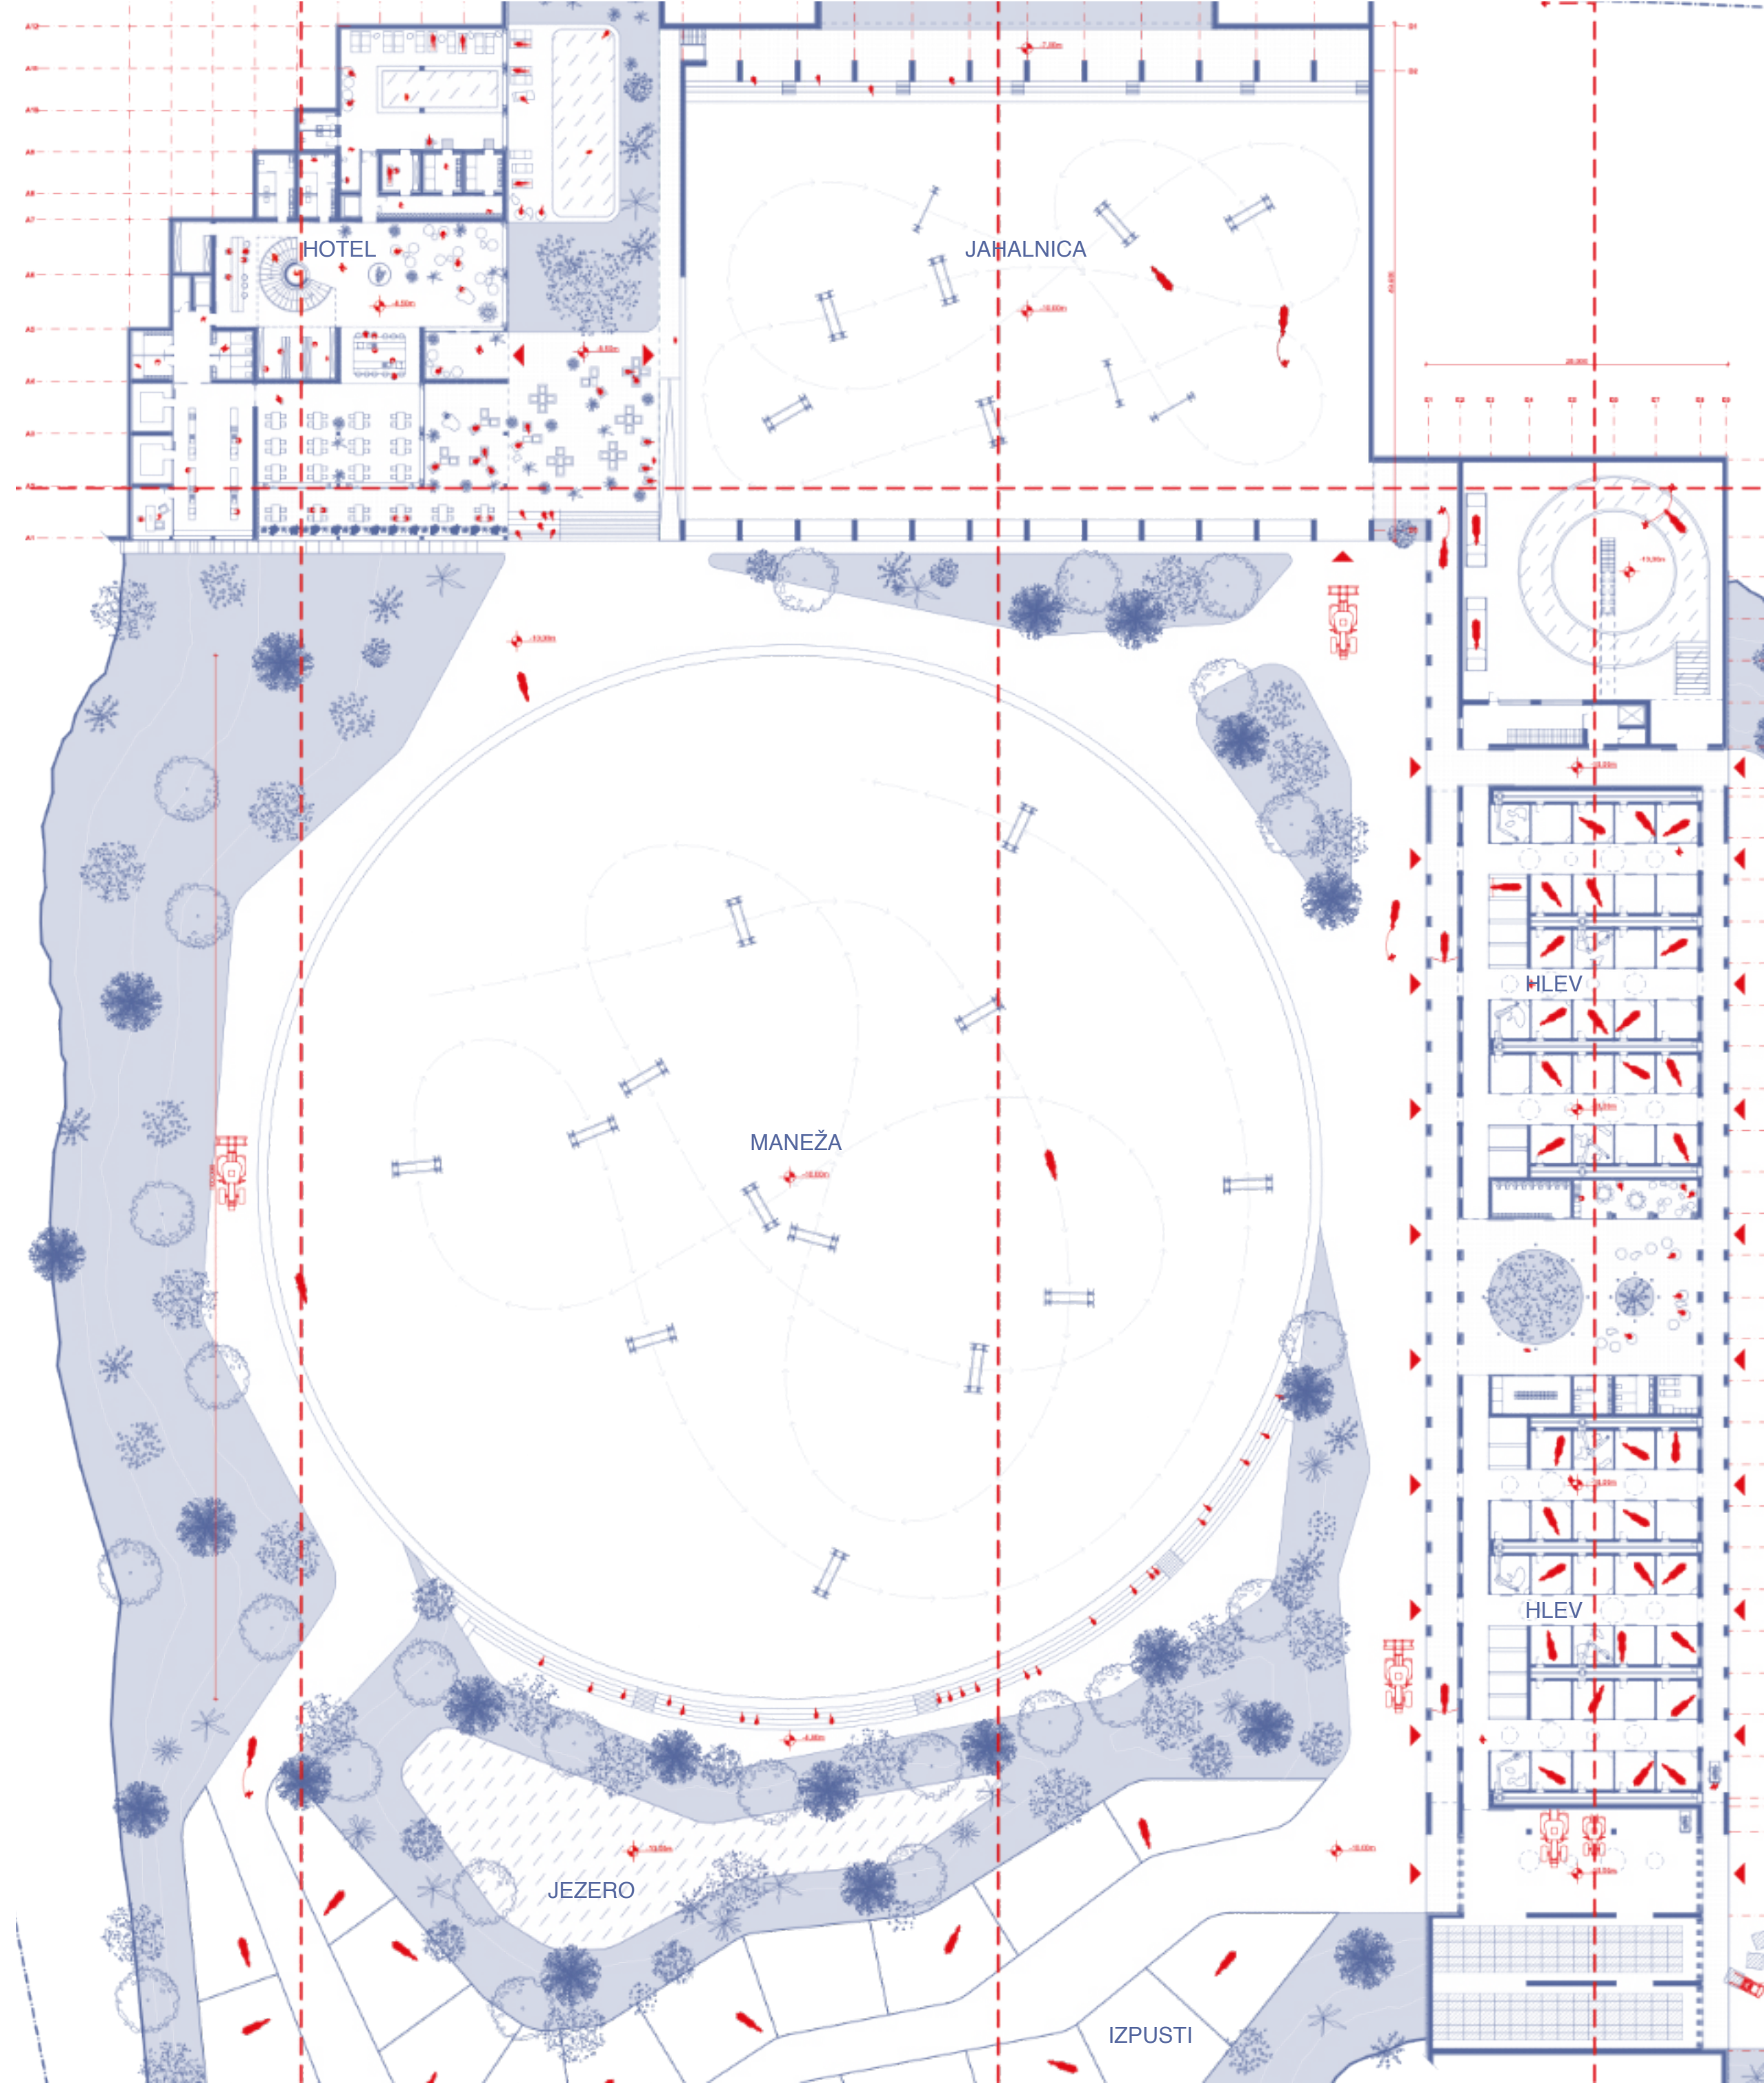

TLORIS PRITLIČJA 1:500

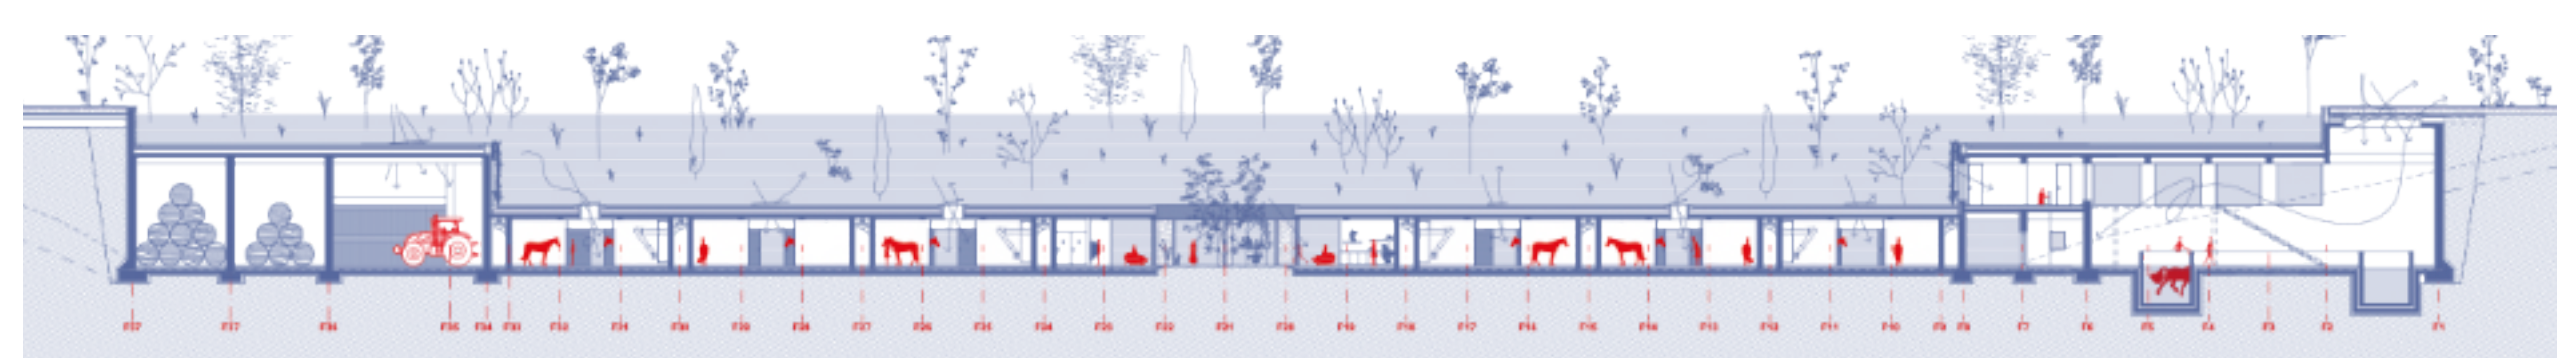

D - PREREZ HLEVA 1:500

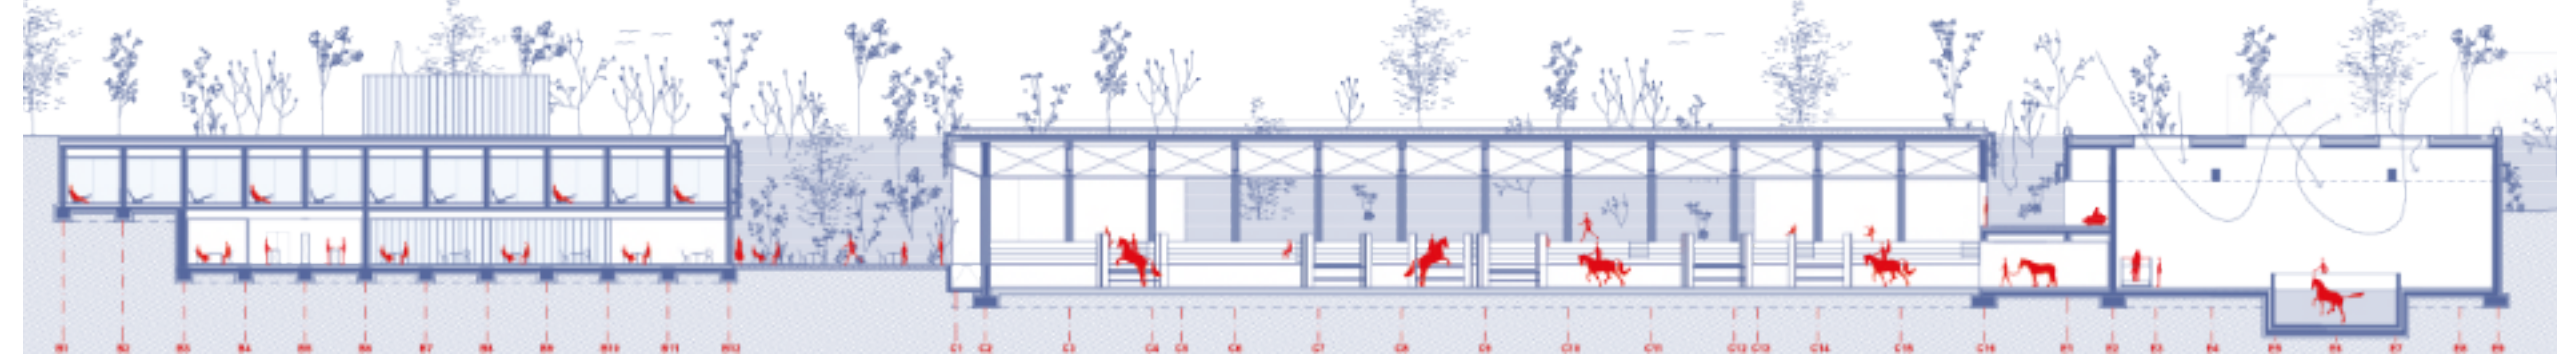


A - PREREZ HOTELA, JAHALNICE IN HLEVA 1:500

ARHITEKTURNA ZASNOVA KONJENIŠKEGA CENTRA


Običajna praksa v arhitekturi je, da v pritličju vstopimo v stavbo in se preko vertikalnih komunikacij povzpemo navzgor v višje etaže. Objekti v takem primeru gradnje

INVERZIJA V ARHITEKTURI


Redkeje zasledimo inverzne zasnove objektov, po katerih v stavbo vstopimo na vrhu in se vanjo spustimo. Koncept inverzije nam omogoča, da se arhitektura neopazno

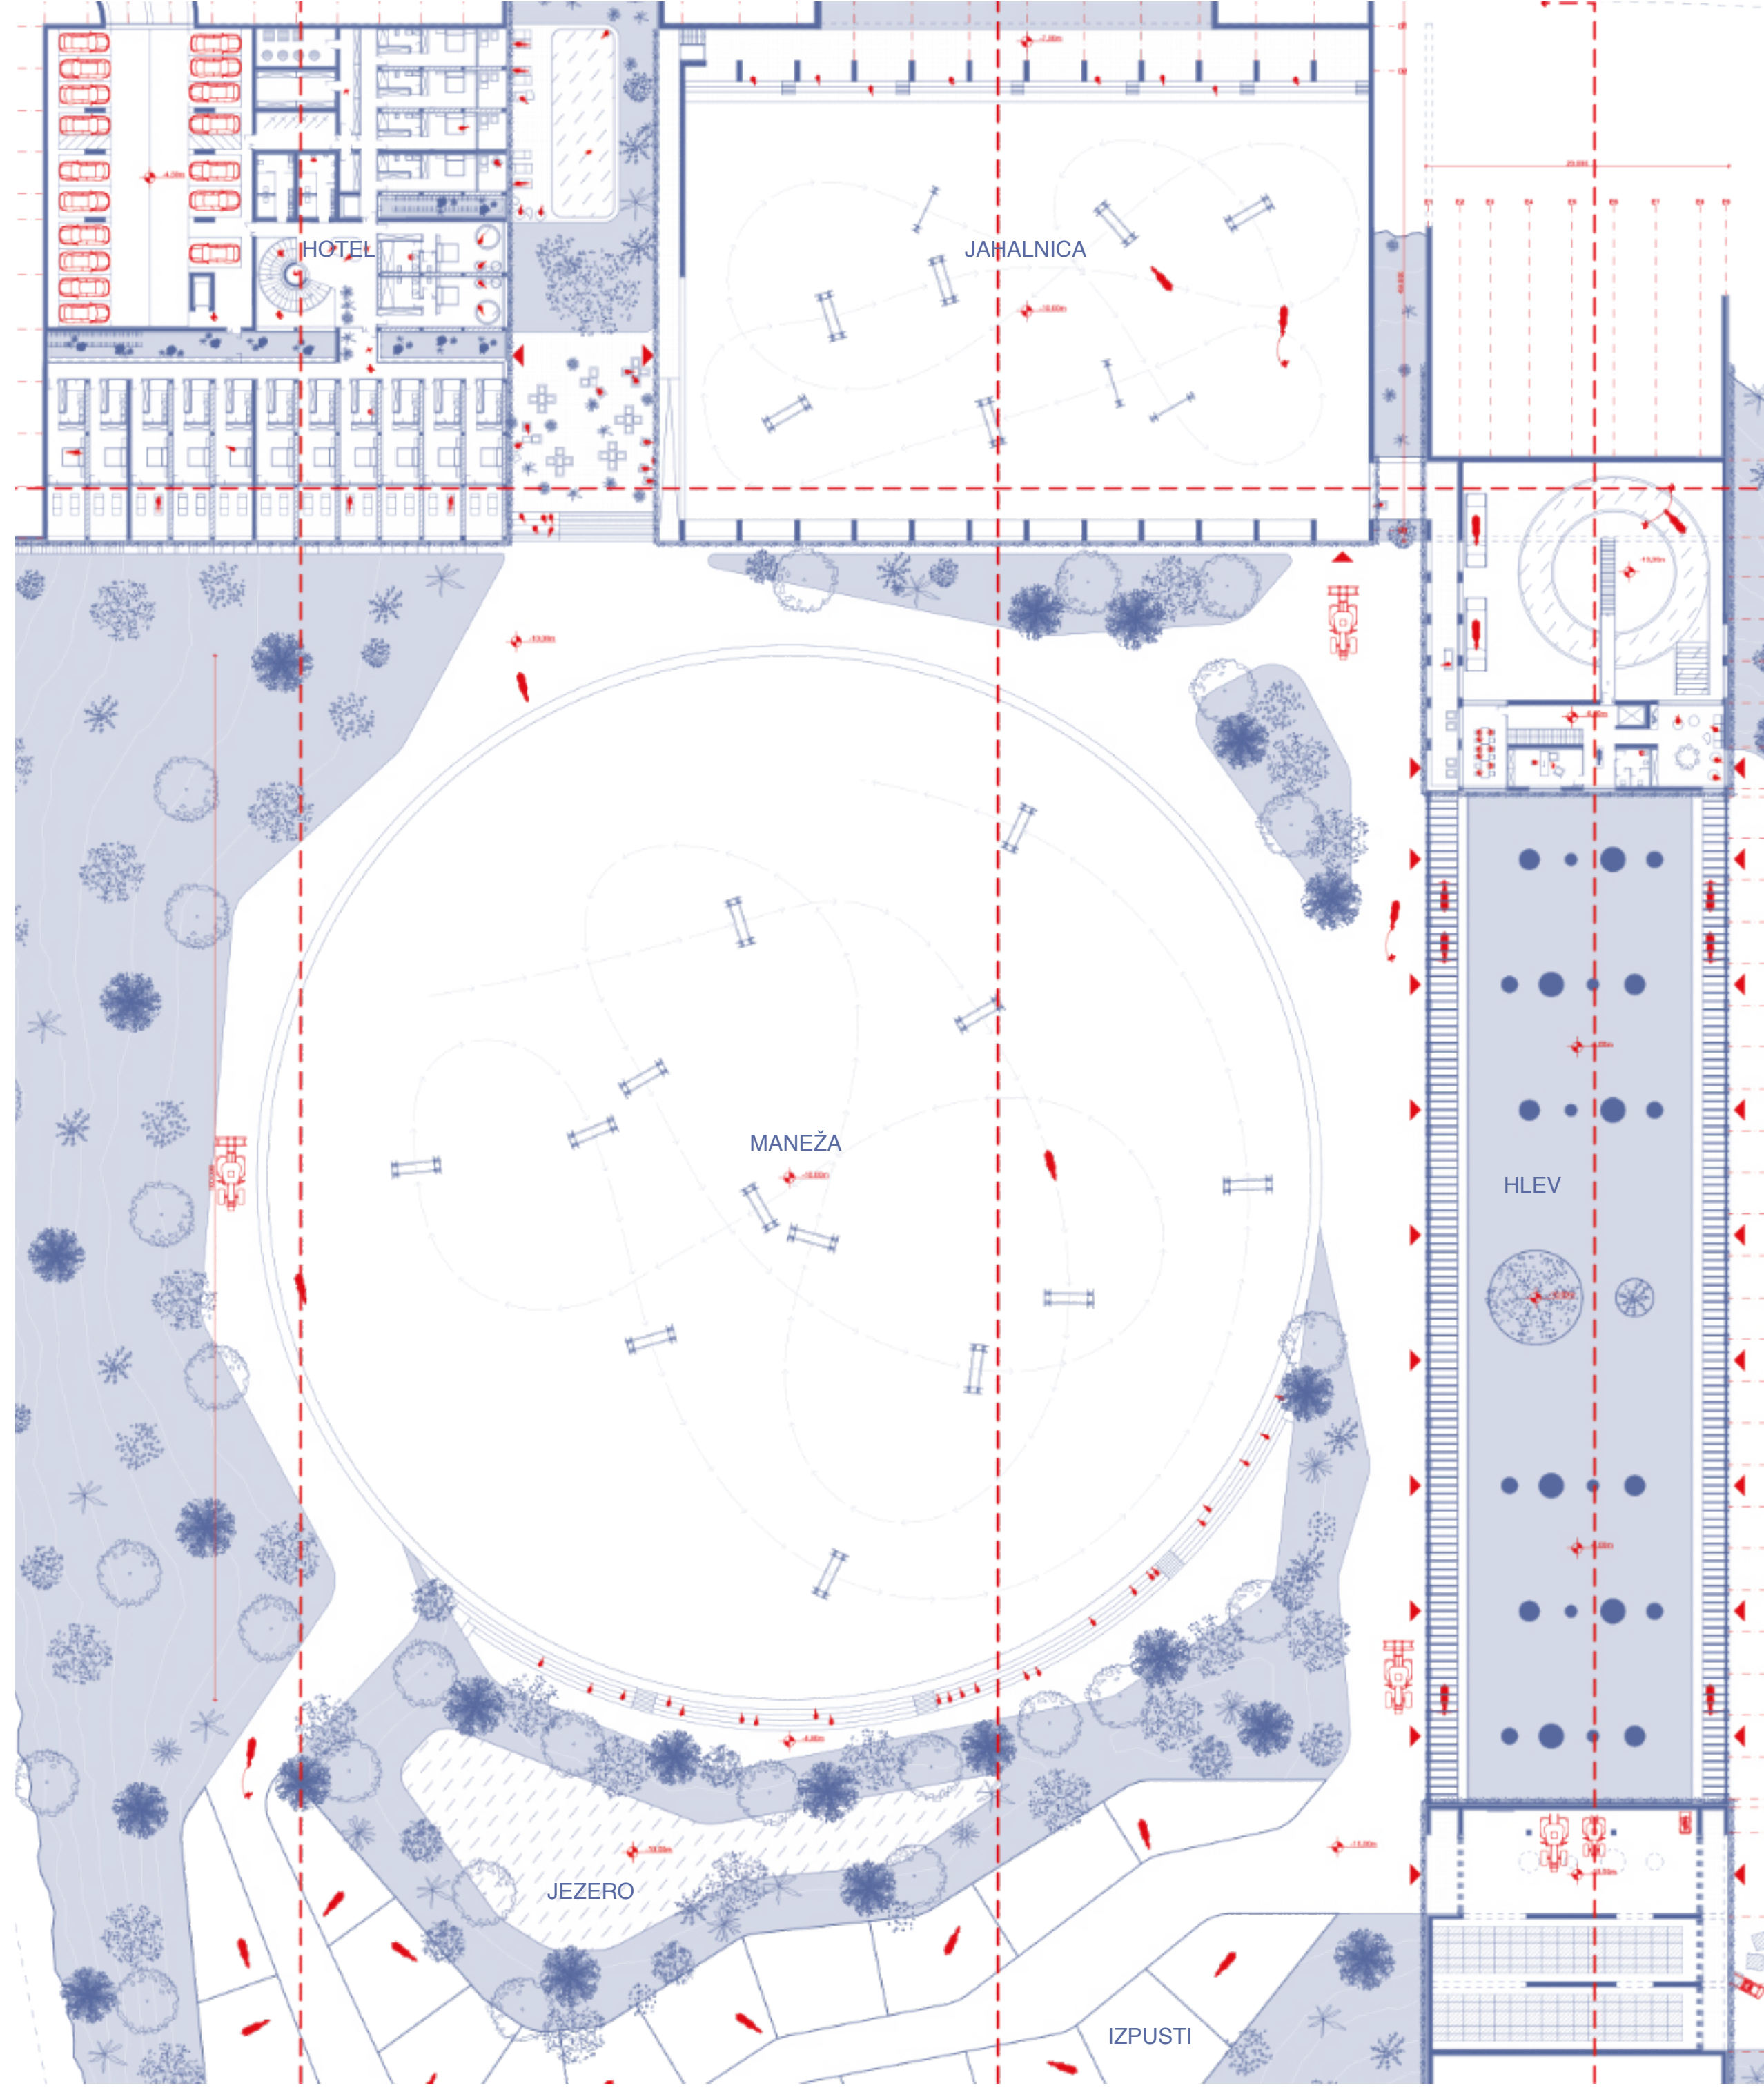

TLORIS PRITLIČJA 1:500

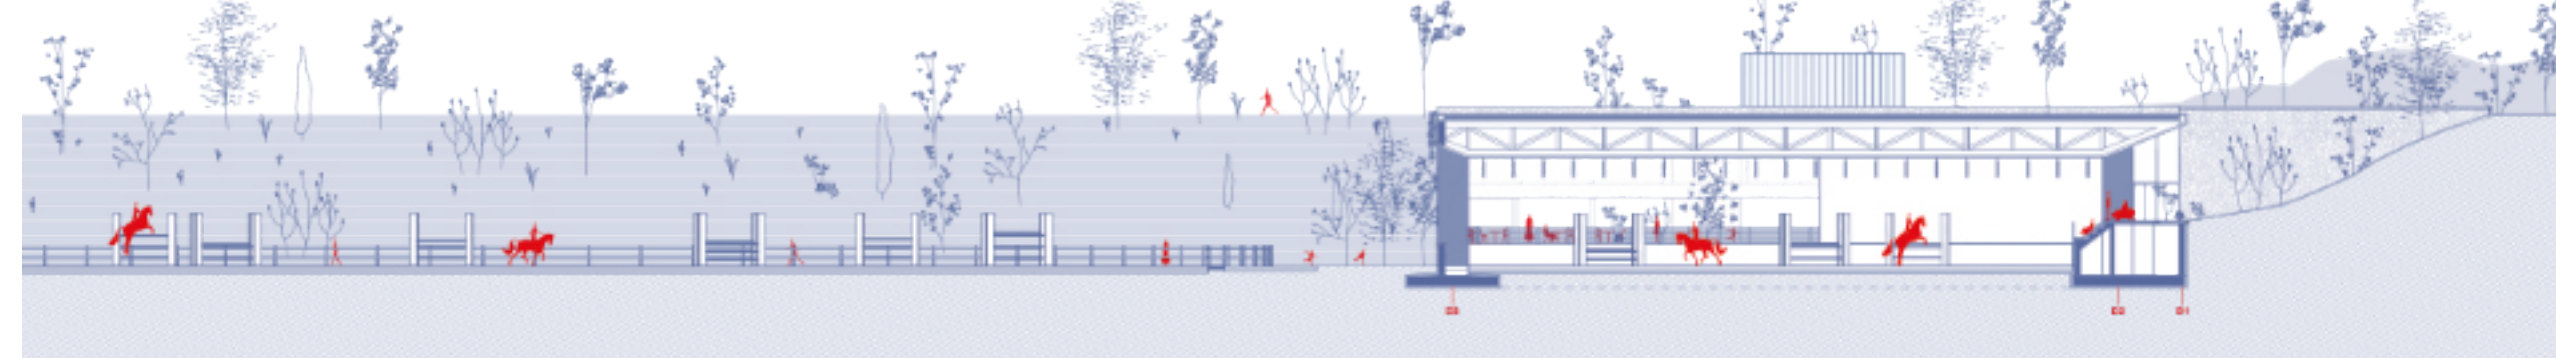



C - PREREZ JAHALNICE 1:500

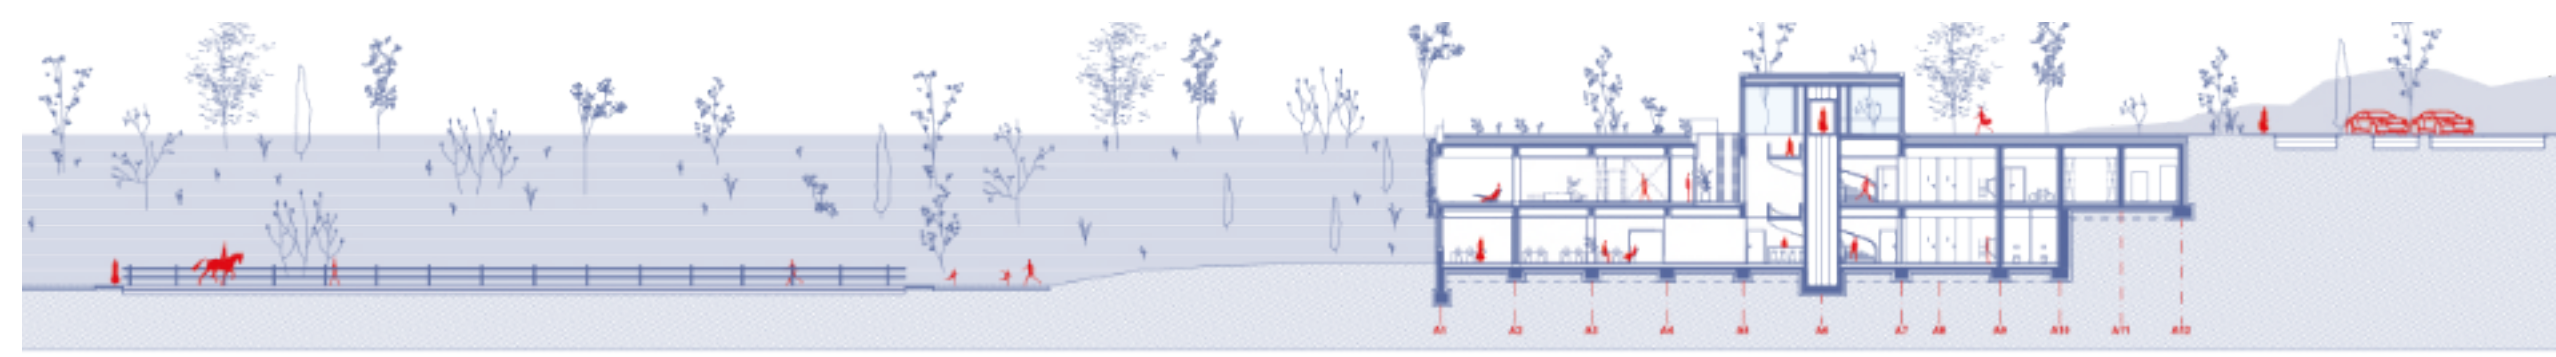

B - PREREZ HOTELA 1:500

DVOJNA INVERZIJA

V konceptu projekta sem združil inverzno gradnjo objekta v negativu, torej na reliefu, ki že sam po sebi predstavlja inverzijo v

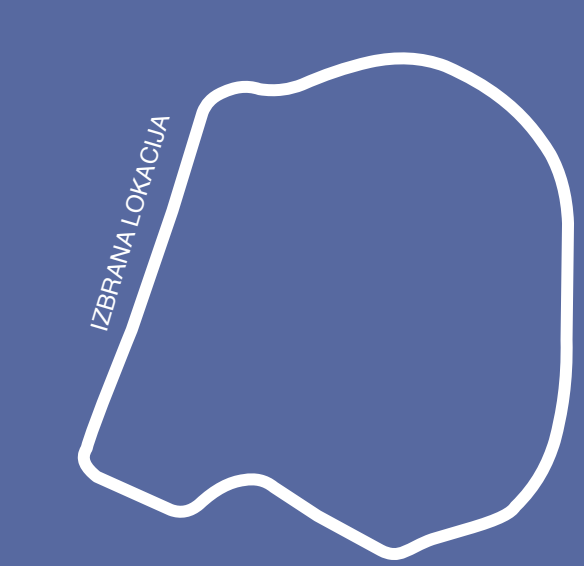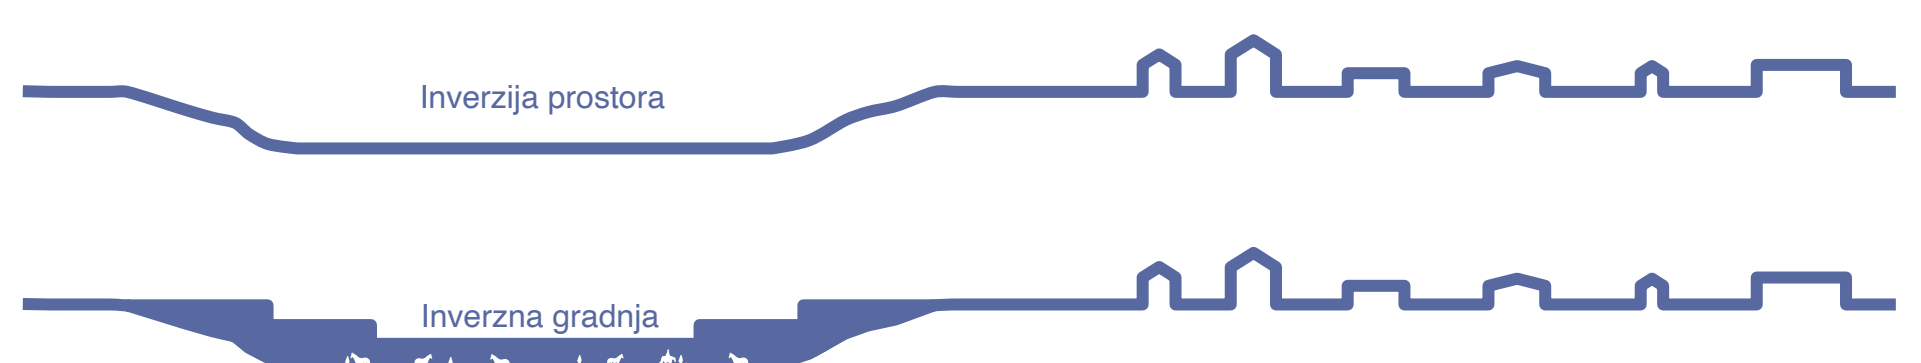

GRAMOZNA JAMA



ZAMEJITEV Z VOLUMNOM ČRKE L



RAZČLENITEV VOLUMNA



PRILAGODITEV GRAMOZNI JAMI

VOLUMENSKA UMESTITEV OBJEKTOV V PROSTOR



POGLED NA OSREDNJI PROSTOR HLEVA



POGLED NA BOKSE V HLEVU



POGLED NA VHOD V JAHALNICO IN HLEV



POGLED NA RECEPCIJO HOTELA IZ GALERIJE