

IDEJNA ZASNOVA VEČNAMENSKEGA
OBJEKTA MLADINSKE SKUPNOSTI
V ROGAŠKI SLATINI

magistrsko delo| Fakulteta za arhitekturo | Univerza v Ljubljani | 2024

Niki Holešek | prof. dr. Martina Zbašnik Senegačnik

V nalogi je oblikovan objekt za mlade in iskanje rešitve problematike mladih prebivalcev kraja, natančneje Rogoške Slatine. V večjih mestih je zanje bolj poskrbljeno, na voljo imajo več različnih dejavnosti za preživljanje prostega časa, izobraževanja, priložnosti za delo in programa nasploh namenjenega mladim. S pomočjo analiz in strategije Mladinskega sveta Rogoške Slatine sem oblikovala program, ki si ga mladi prebivalci želijo ali ga primanjkuje.

Rogaška Slatina je mesto z glavnim razvojnim ciljem v zdraviliškem turizmu. Velikokrat se pozabi na prebivalce ter njihovo sodelovanje v skupnosti. S svojo pobudo dejavnosti za mlade ne dosega kakovostnega programa. Mladi se v zadnjih letih vedno bolj prebujajo in si želijo participacije v občini. Center mesta s parkom je namenjen predvsem turističnim nastanitvam, zato smo za večnamenski objekt izbrali lokacijo na obrobju mesta.

Ta združuje družbene in športne programe in nastanitvene kapacitete. Razdeljen je na notranji in zunanji. Objekt je zasnovan v skladu z merilom lokacije, da se čim bolj vključuje v okolje. Ker je občina dokaj zelena, tudi obravnavano območje sledi tej viziji. Zasnovano je kot trajnostno zeleno območje, objekt pa izpolnjuje čim več pogojev za trajnostno gradnjo ter služi kot primer ekološke gradnje v mestu. Lokacija je bila izbrana na podlagi programa, saj se povezuje z okoljskimi objekti, steklaro in srednjo šolo. Pomemben del pri oblikovanju samega objekta in mikrolokacije je bila tudi poplavna ogroženost območja, ki je narekovala smernice umeščenosti objekta v prostor in same oblike.

Idejni projekt oblikuje prostore v katerih se mladi srečujejo zaradi različnih dejavnosti in aktivnosti. Te so klubski prostori za delovanje mladinskih klubov, sejna soba in kavarna, v prvi etaži, namenjeni športnih dejavnostim, so združeni prostori za skupinske vadbe, kot so joga, pilates, večja večnamenska dvorana za gimnastiko in ples ter fitnes. V zadnji etaži je oblikovan hostel za kratkotrajno nastanitev mladih na izmenjavi ali mlade turiste. Nahaja se v zelenem okolju, trenutno makadamsko območje se oblikuje v zeleno oazo, namenjeno mladim.

PROGRAMSKA IZHODIŠČA

1. VKLJUČEVANJE PROGRAMA IZ STRATEGIJE ZA MLADE 2022-2027 MLADINSKEGA SVETA ROGAŠKA SLATINA

Program izhaja iz Strategije za mlade v občini Rogoška Slatina, oblikovane s strani Mladinskega sveta Rogoška Slatina in Občine Rogoška Slatina.

Mladi si želijo več dejavnosti in prostorov z naslednjih področij:

- prosti čas in zabava
- šport
- izobraževanje
- zaposlovanje
- informiranje mladih o delu občine
- stanovanjske razmere
- participacija mladih
- mladinski turizem

2. POVEZOVANJE PROGRAMA S SREDNJO ŠOLO IN STEKLARNO

Program na območju se povezuje s srednjo šolo in steklaro. Srednja šola potrebuje svoje prostore za uče ure športne vzgoje in je trenutno v procesu pridobivanja lokacije. Tudi lokacije obravnavanega območja v nalogi. Steklarna razpisuje štipendije za mlade tehnike steklarstva, s tem se povezuje program krajšega bivanja v hostlu.

3. UPOŠTEVANJE POPLAVNE NEVARNOSTI

V nalogi je upoštevana poplavna ogroženost območja po 10, 100 in 500 letnih možnosti poplavljanja. Zaradi poplav, ki so narekovala gradbeni del območja, so z oblikovanjem previos nastali zunanji pokriti prostori za vadbo, ki so razširitev notrajega programa.

4. AKTIVNOSTI ZA MLADE V NOTRANJIH PROSTORIH

Program je razdeljen po etažah in je namenjen mladim prebivalcem Rogoške Slatine.

Program:

- športne dvorane za joga, ples, gimnastiko in fitnes
- klubski prostori za mladinske klube in sejna soba
- hostel za kratkoročno bivanje

5. RAZŠIRITEV NOTRANJE VADBE NA ZUNANJE POKRITE TERASE

Z oblikovanjem in zamikanjem kubosov objekta so nastale pokrite terase v 1. nadstropju, ki so razširitev notranjih vadbenih površin.

6. ZUNANJE REKREACIJSKE POVRŠINE

V notranjost so umeščeni manjši prostori in dvorane za rekreacijo, tako se program širi navzven.

Zunanje rekreacijske površine:

- pokrite terase
- večnamensko igrišče za košarko, odbojko in nogomet
- motorični park, ki vzpodbuja spontano gibanje


7. ZELENJE

Rogaška Slatina je v celoti zeleno mesto. Tudi okolica izbrane lokacije je poraščena z drevesi, tako da je na trenutno degradirano območje vnešeno veliko zelenja na zunanjih površinah. Del zunanjega programa so tudi poti in otočki s klopmi za posedanje v senci dreves.

PROGRAM



sodelovanje mladih pri ustvarjanju svojih idej

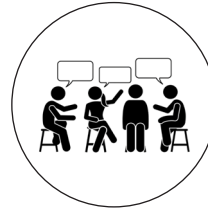

participacija in dialogi



izobraževanja in seminarji



dodatna športna notranja in zunanja infrastruktura



prireditve širšega nabora



prenočišča za mlade turiste in dijak




prebivalci kraja




dijaki na srednji šoli




mladi turisti in šolarji na izmenjavi

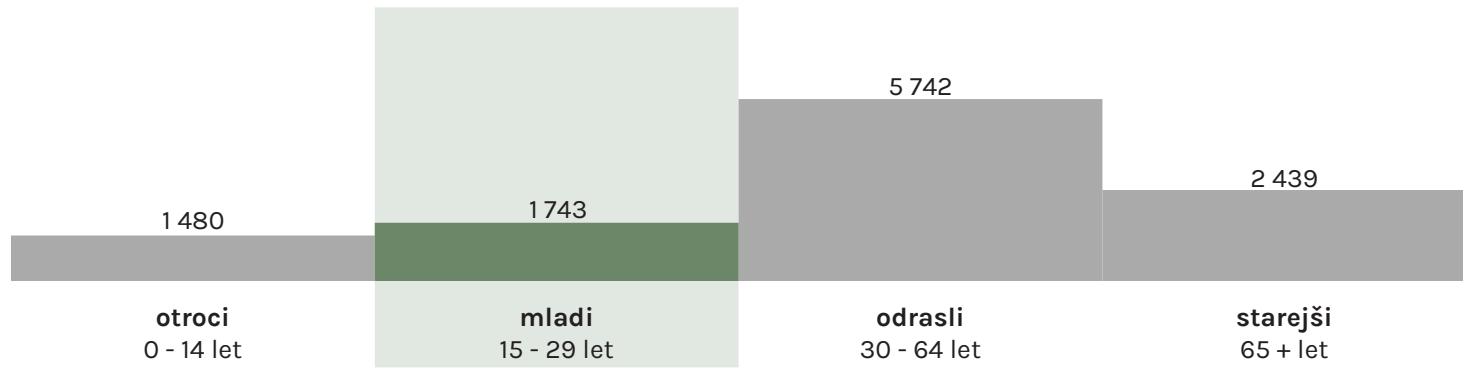


UMEŠČANJE V PROSTOR - POPLAVE

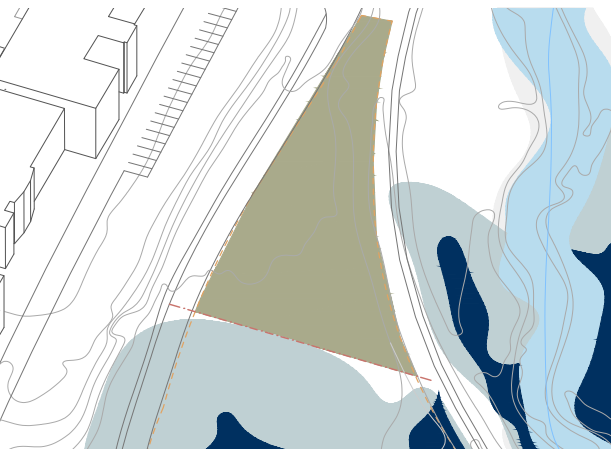


območje primerno za gradnjo

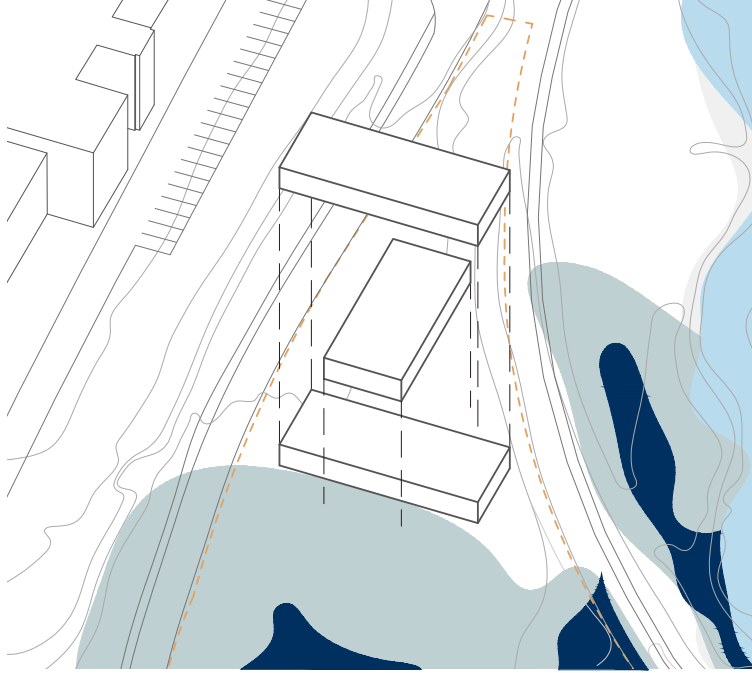

zlaganje kubosov objekta

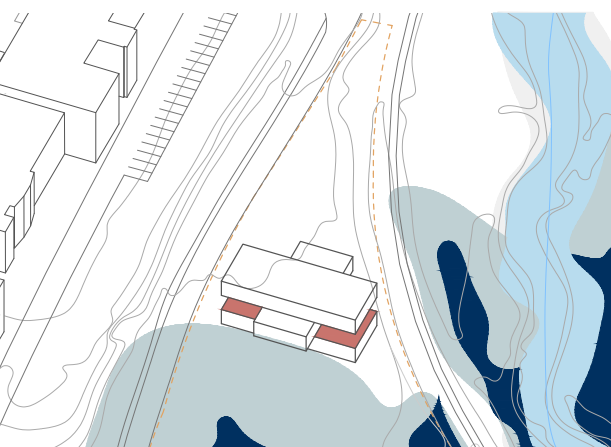


oblikovanje zunanjih pokritih površin

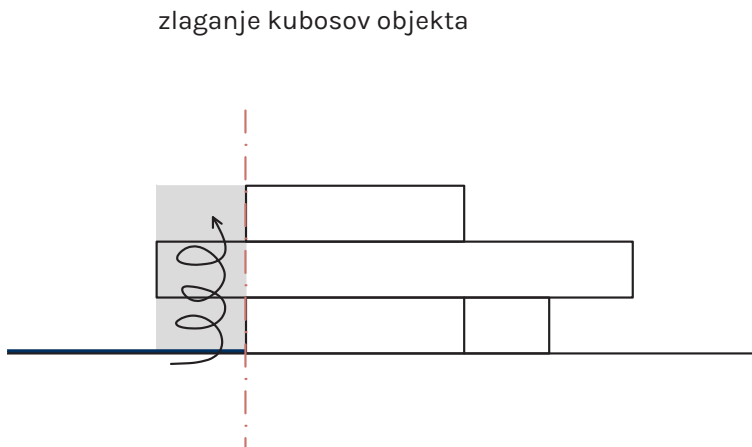


vertikalne komunikacije na poplavnem območju


NOTRANJNI PROGRAM

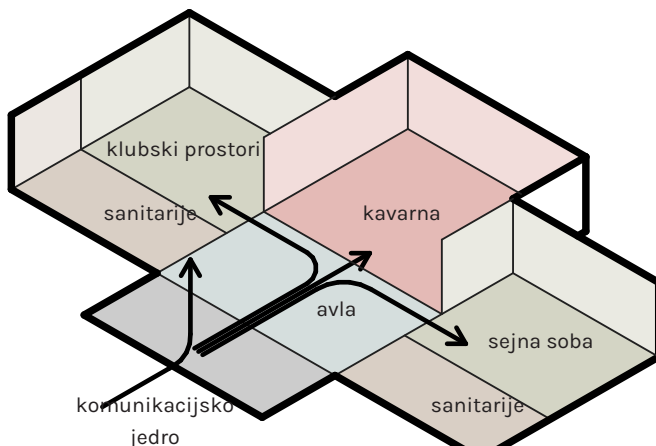

PRITLČJE

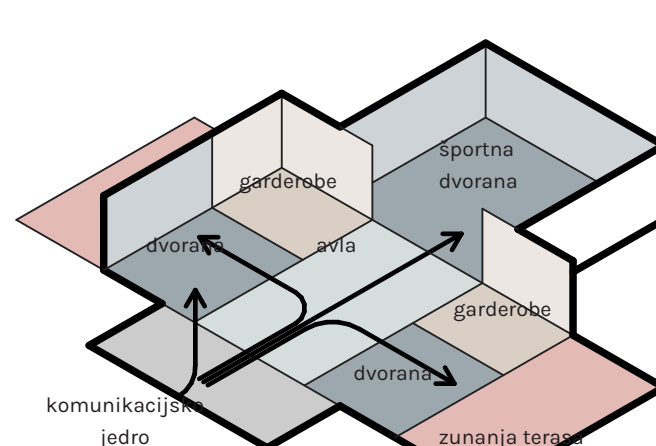

1. NADSTROPJE

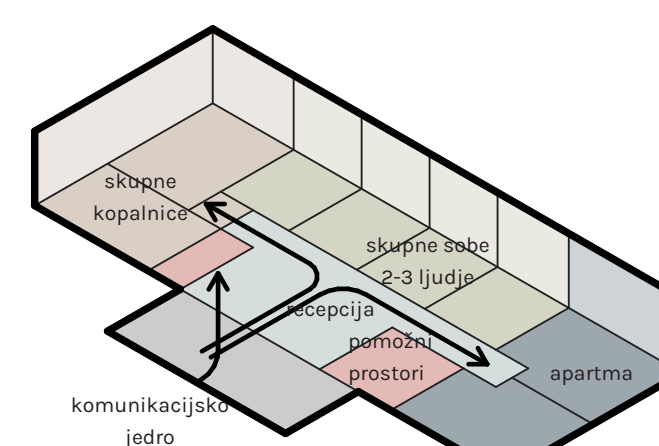


2. NADSTROPJE

Vsi programi pritličju in nadstropju se povezujejo in so dostopni iz osrednje avle. V pritličju se nahajajo družini programi, v prvi etaži športni programi, najvišja etaža je namenjena hostlu in kratkotrajnemu bivanju mladih na izmenjavi in turistom.


Družen program vključuje klubske prostore za delovanje mladinskih klubov, sejno sobo za izobraževanja in manjše prireditve in kavarno. Sanitarni pas se nahaja na severu.

Športni program v 1. nadstropju vključuje tri prostore za rekreacijo, to so večnamenska dvorana za ples in gimnastiko, fitnes in prostor za skupinske vadbe, ki imajo možnost razširitve navzven na pokrite terase.


ZUNANJI PROGRAM

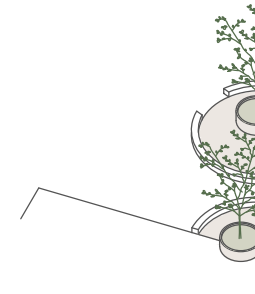


Ob poteh so zasnovani otočki za posedanje in druženje v senci dreves

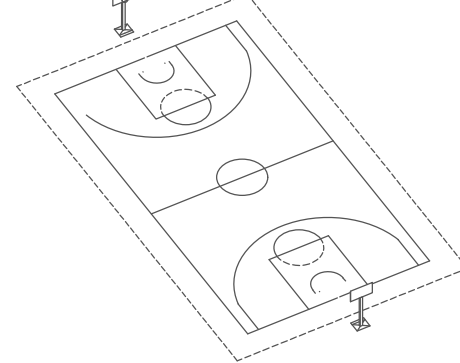

Zunanje igrišče večnamensko igrišče

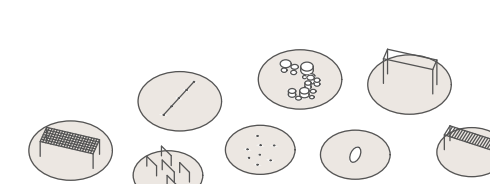

Motorični park za spontano gibanje v prostem času ali med odmorom pri izobraževanju. Združuje različne komponente in razvijanje motorike.

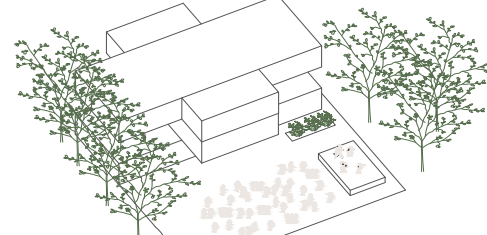

Plaščad pred objektom za različne prireditve in koncerte, ki jih organizirajo mladinski klubi



Rogaška Slatina

karta Slovenije

AKSONOMETRIJA



SITUACIJA, 1:1000

PREREZ, 1:1000



