
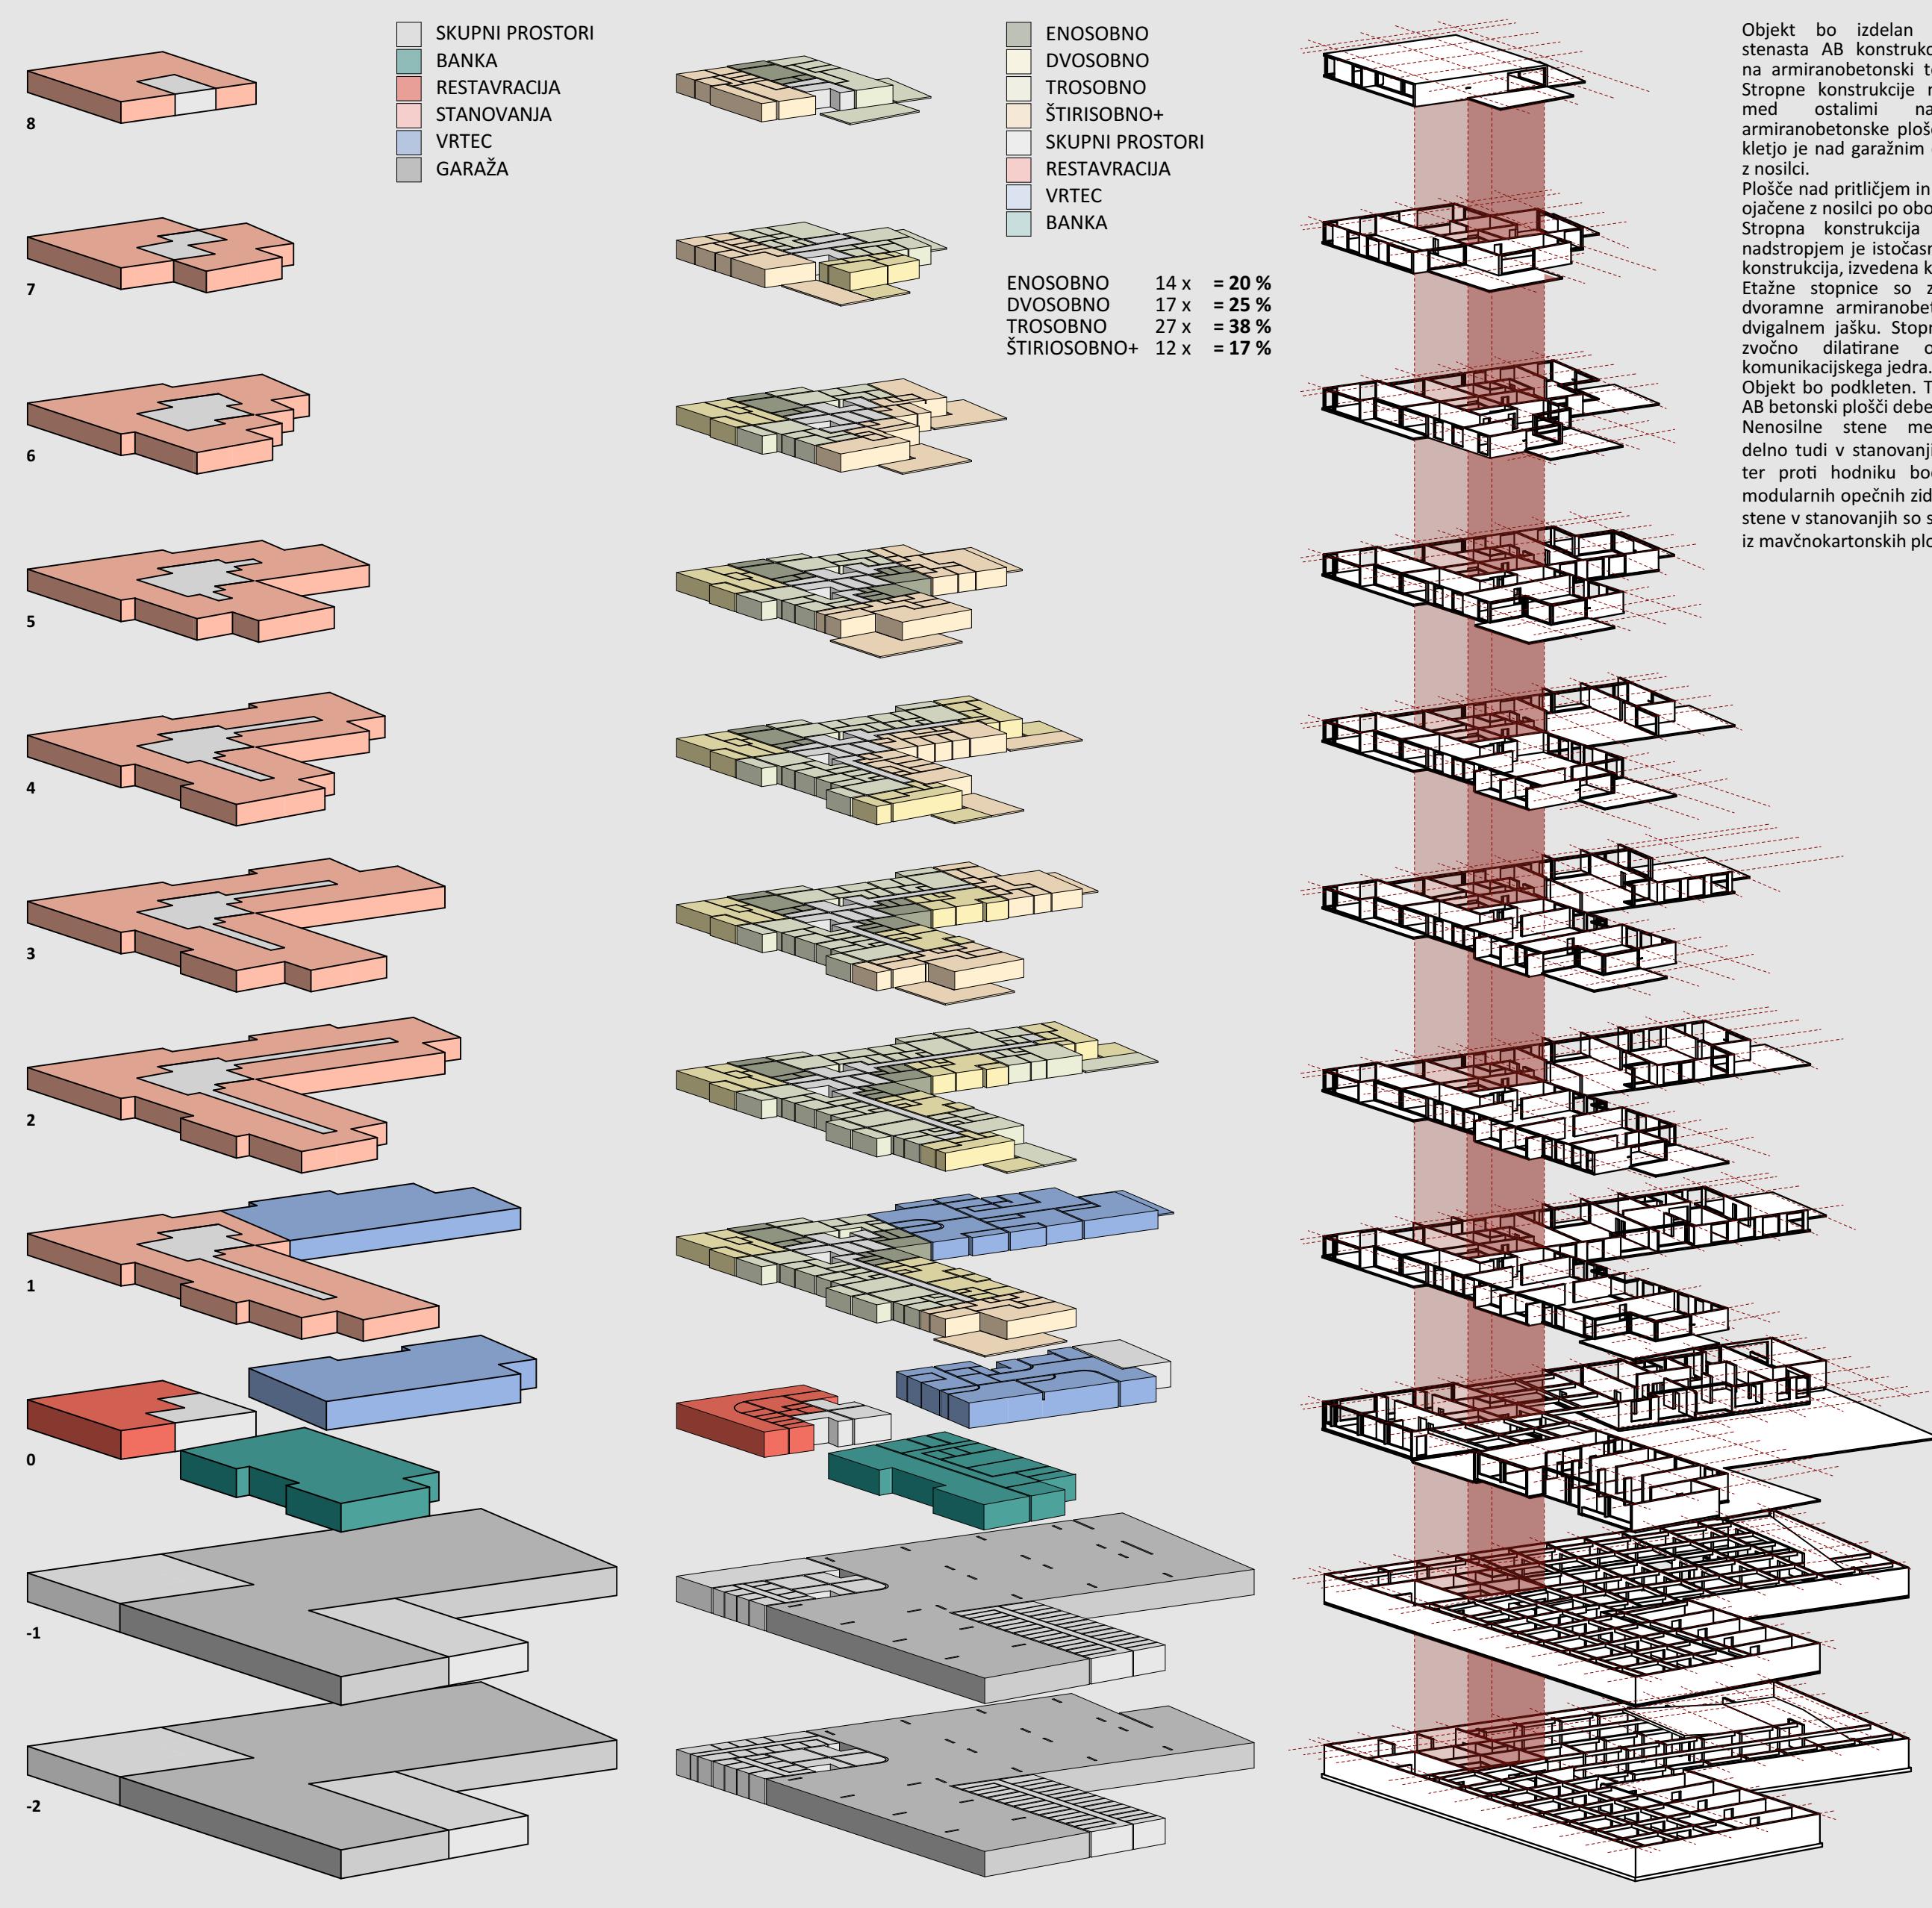


# Idejna zasnova objekta z javnim in stanovanjskim programom v Spodnji Šiški

Univerza v Ljubljani / Fakulteta za arhitekturo / Idejna zasnova objekta z javnim in stanovanjskim programom v Spodnji Šiški / Avtor: Jure Uranič / Mentor: Doc.dr. Tomaž Slak / Ljubljana 2024

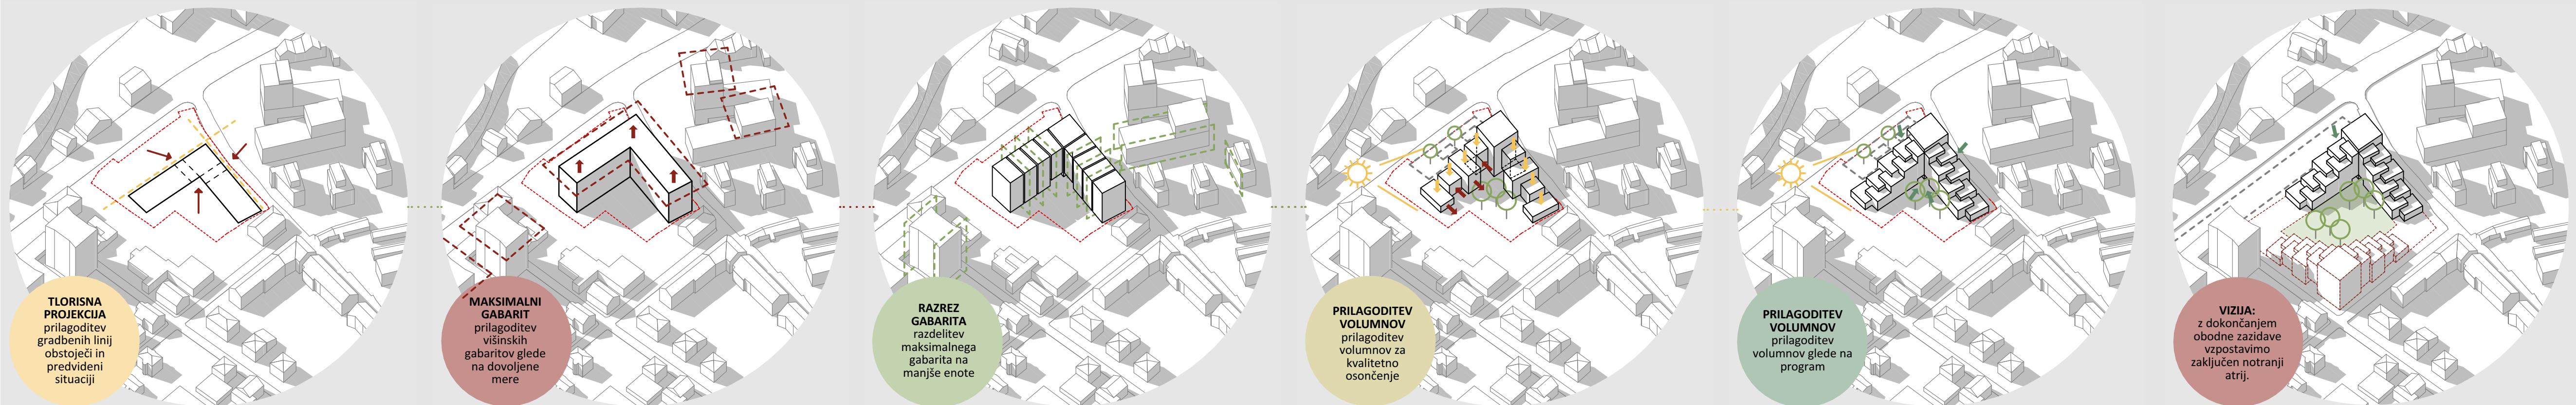

Objekt je v ločen na podzemni in nadzemni del. V podzemnem delu se nahajo parkirišča, shrambe, kolesarnica in tehnični prostori. V nadzemnem delu pa se program ločuje na javni in stanovanjski program. Javni program z vrtcem, restavracijo ter prostori banke je predviden v pritličju ter v delu 1. nadstropja. V ostalih nadstropjih je predvidenih 70 stanovanj. Atrij je s trgom ob Celovški povezan s podhodom.

**Stanovanja** so raznovrstna, poudarek je na velikih družinskih stanovanjih. Zaradi prilagojene zasnove objekta so stanovanja svetla, z velikimi terasami ali ložami.

**Vrtec** je del javne mreže vrtcev, podružnica sosednjega vrtca Najdihojca, enota Biba. Vsebuje 6 oddelkov, 2 v pritličju sta namenjena otrokom v jaslih, v 1. nadstropju so igralnice namenjene za starejše otroke. Kuhinja je primerna za razdeljevanje hrane, ki jo dostavijo iz matičnega vrtca. Otroško igrišče je fizično povezano z obstoječim. Primarno je vrtec namenjen stanovalcem objekta.

**Poslovni del** je namenjen poslovalnici banke. Objekt je ločen na javni in zasebni del. Javno dostopni prostor je predviden za delo s strankami, zasebni je namenjen zaposlenim v bančnem sektorju. Prostori so zasnovani za možnost prilagoditve glede na potrebe najemnika.