SITUACIJA AGRARNE STANOVANJSKE SKUPNOSTI

01

M_1:500

TLAKOVCI

LESENE DESKE

OKROGLICE

TRAVNIK

NJIVA

GRABEN

ASFALT

ENODRUŽINSKA HIŠA

ENODRUŽINSKA HIŠA

ENODRUŽINSKA HIŠA

DELAVNICA

DELAVNICA

GARAŽA

ENODRUŽINSKA HIŠA

OBSTOJEČA ULICA

ENODRUŽINSKA HIŠA

GARAŽA

OBSTOJEČ DOVOZ

PARKIRIŠČE

NOVA PEŠ POT OB POTOKU

STANOVANJSKI OBJEKT

NADSTREŠNICA

NOVA INTERVENCIJSKA POT

IGRIŠČE

TRG

HIŠA HRUPA

HIŠA RASTLIN

HIŠA ŽIVALI

DOSTOP ZA TRAKTOR

OBDELOVALNE POVRŠINE

PAŠNIKI

±0,00m

+1,50m

+6,50m

+7,75m

+13,50m

TLORIS PRITLIČJA KMETIJSKIH OBJEKTOV

M_1:100

HIŠA HRUPA

01 VETROLOV 1,50m²

02 HODNIK 7,32m²

03 STRANIŠČE 5,44m²

04 PISARNA 8,16m²

05 AVLA 23,30m²

06 VETROLOV 1,50m²

07 DELAVNICA 74,80m²

08 GARAŽA 74,80m²

SKUPNA POVRŠINA 196,82m²

HIŠA RASTLIN

09 VETROLOV 1,54m²

10 HODNIK 19,43m²

11 STRANIŠČE 11,57m²

12 PISARNA 2,85m²

13 AVLA 5,71m²

14 VETROLOV 1,50m²

15 RASTLINJAK 74,80m²

16 KUHINJA 24,00m²

17 JEDILNICA 49,41m²

SKUPNA POVRŠINA 196,82m²

HIŠA ŽIVALI

18 VETROLOV 1,54m²

19 AVLA 17,10m²

20 DNEVNA SOBA 27,38m²

21 AVLA 16,61m²

22 TEHNIČNA POT 59,00m²

23 SHRAMBA 9,83m²

24 HLEV 40,95m²

25 LOČILNI BOKS 16,61m²

SKUPNA POVRŠINA 196,82m²

POVRŠINA PRITLIČJ 590,46m²

TLAKOVCI
PARKET
TRAVNIK
LESENE DESKE
KERAMIKA
NJIVA
OKROGLICE
ESTRIH
GRABEN

03

TLORIS NADSTROPJA KMETIJSKIH OBJEKTOV

HIŠA HRUPA

01 STOPNIŠČE
1,54m^2

02 ATELJEJI
74,74m^2

03 VEČNAMENSKA SOBA
24,00m^2

SKUPNA POVRŠINA
110,18m^2

HIŠA RASTLIN

04 STOPNIŠČE
1,54m^2

05 LABORATORIJ
74,74m^2

06 RASTLINJAK
24,00m^2

SKUPNA POVRŠINA
110,18m^2

HIŠA ŽIVALI

07 STOPNIŠČE
1,54m^2

08 STOPNIŠČE
1,54m^2

09 VEČNAMENSKA DVORANA
131,06m^2


SKUPNA POVRŠINA
142,46m^2

POVRŠINA NADSTROPIJ
362,82m^2


PARKET

ESTRIH


STREŠNIKI

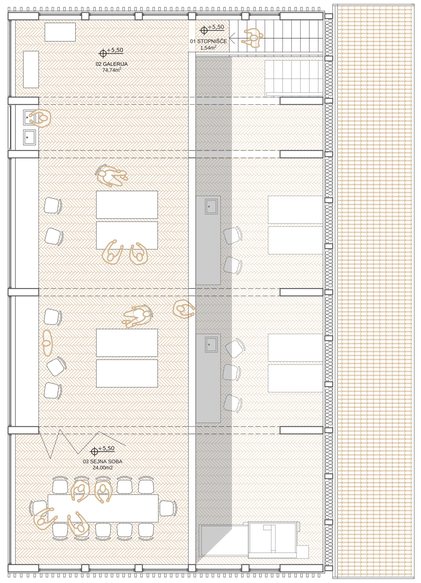

M_1:100 HIŠA HRUPA

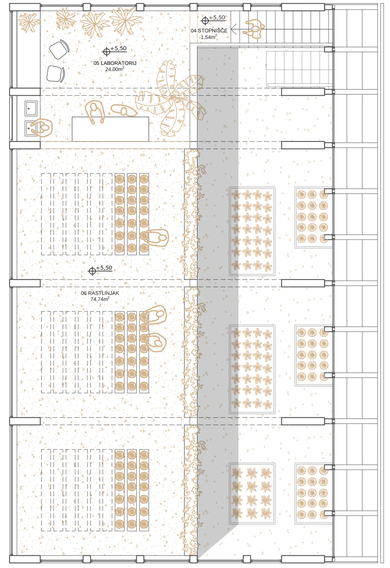

M_1:100 HIŠA RASTLIN

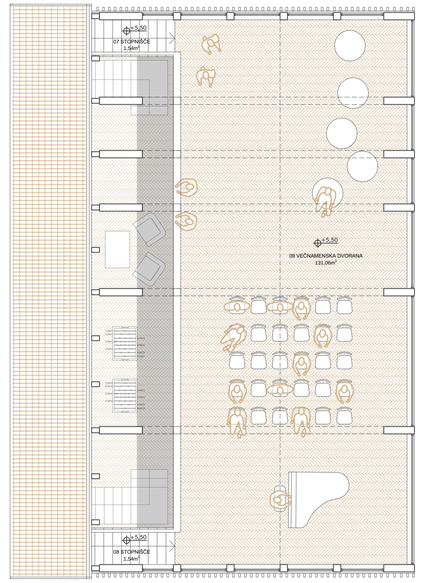


M_1:100 HIŠA ŽIVALI

PREČNI PREREZ KMETIJSKIH OBJEKTOV

04


M_1:100

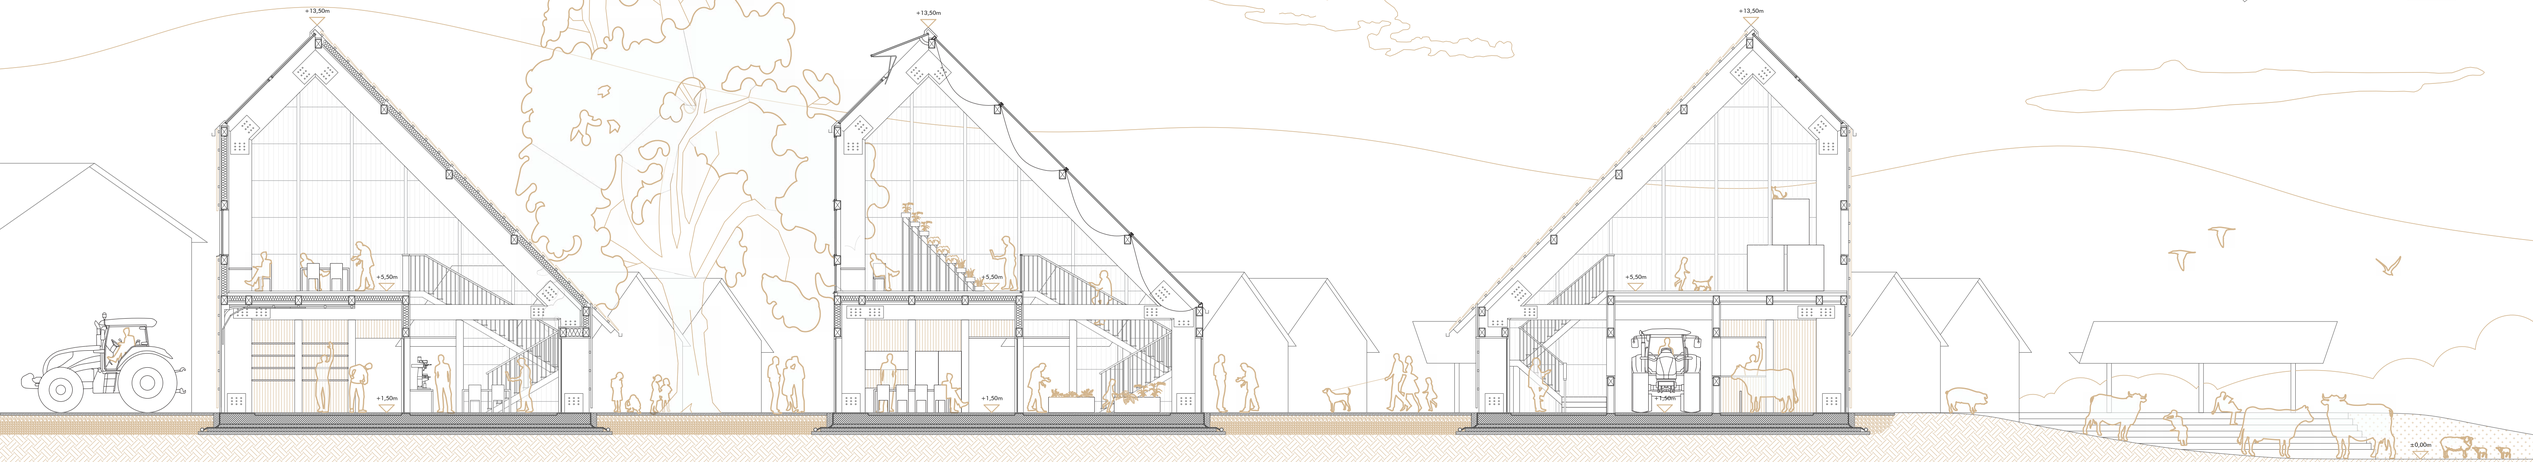

VZDOLŽNI PREREZ HIŠE HRUPA


05

M_1:100

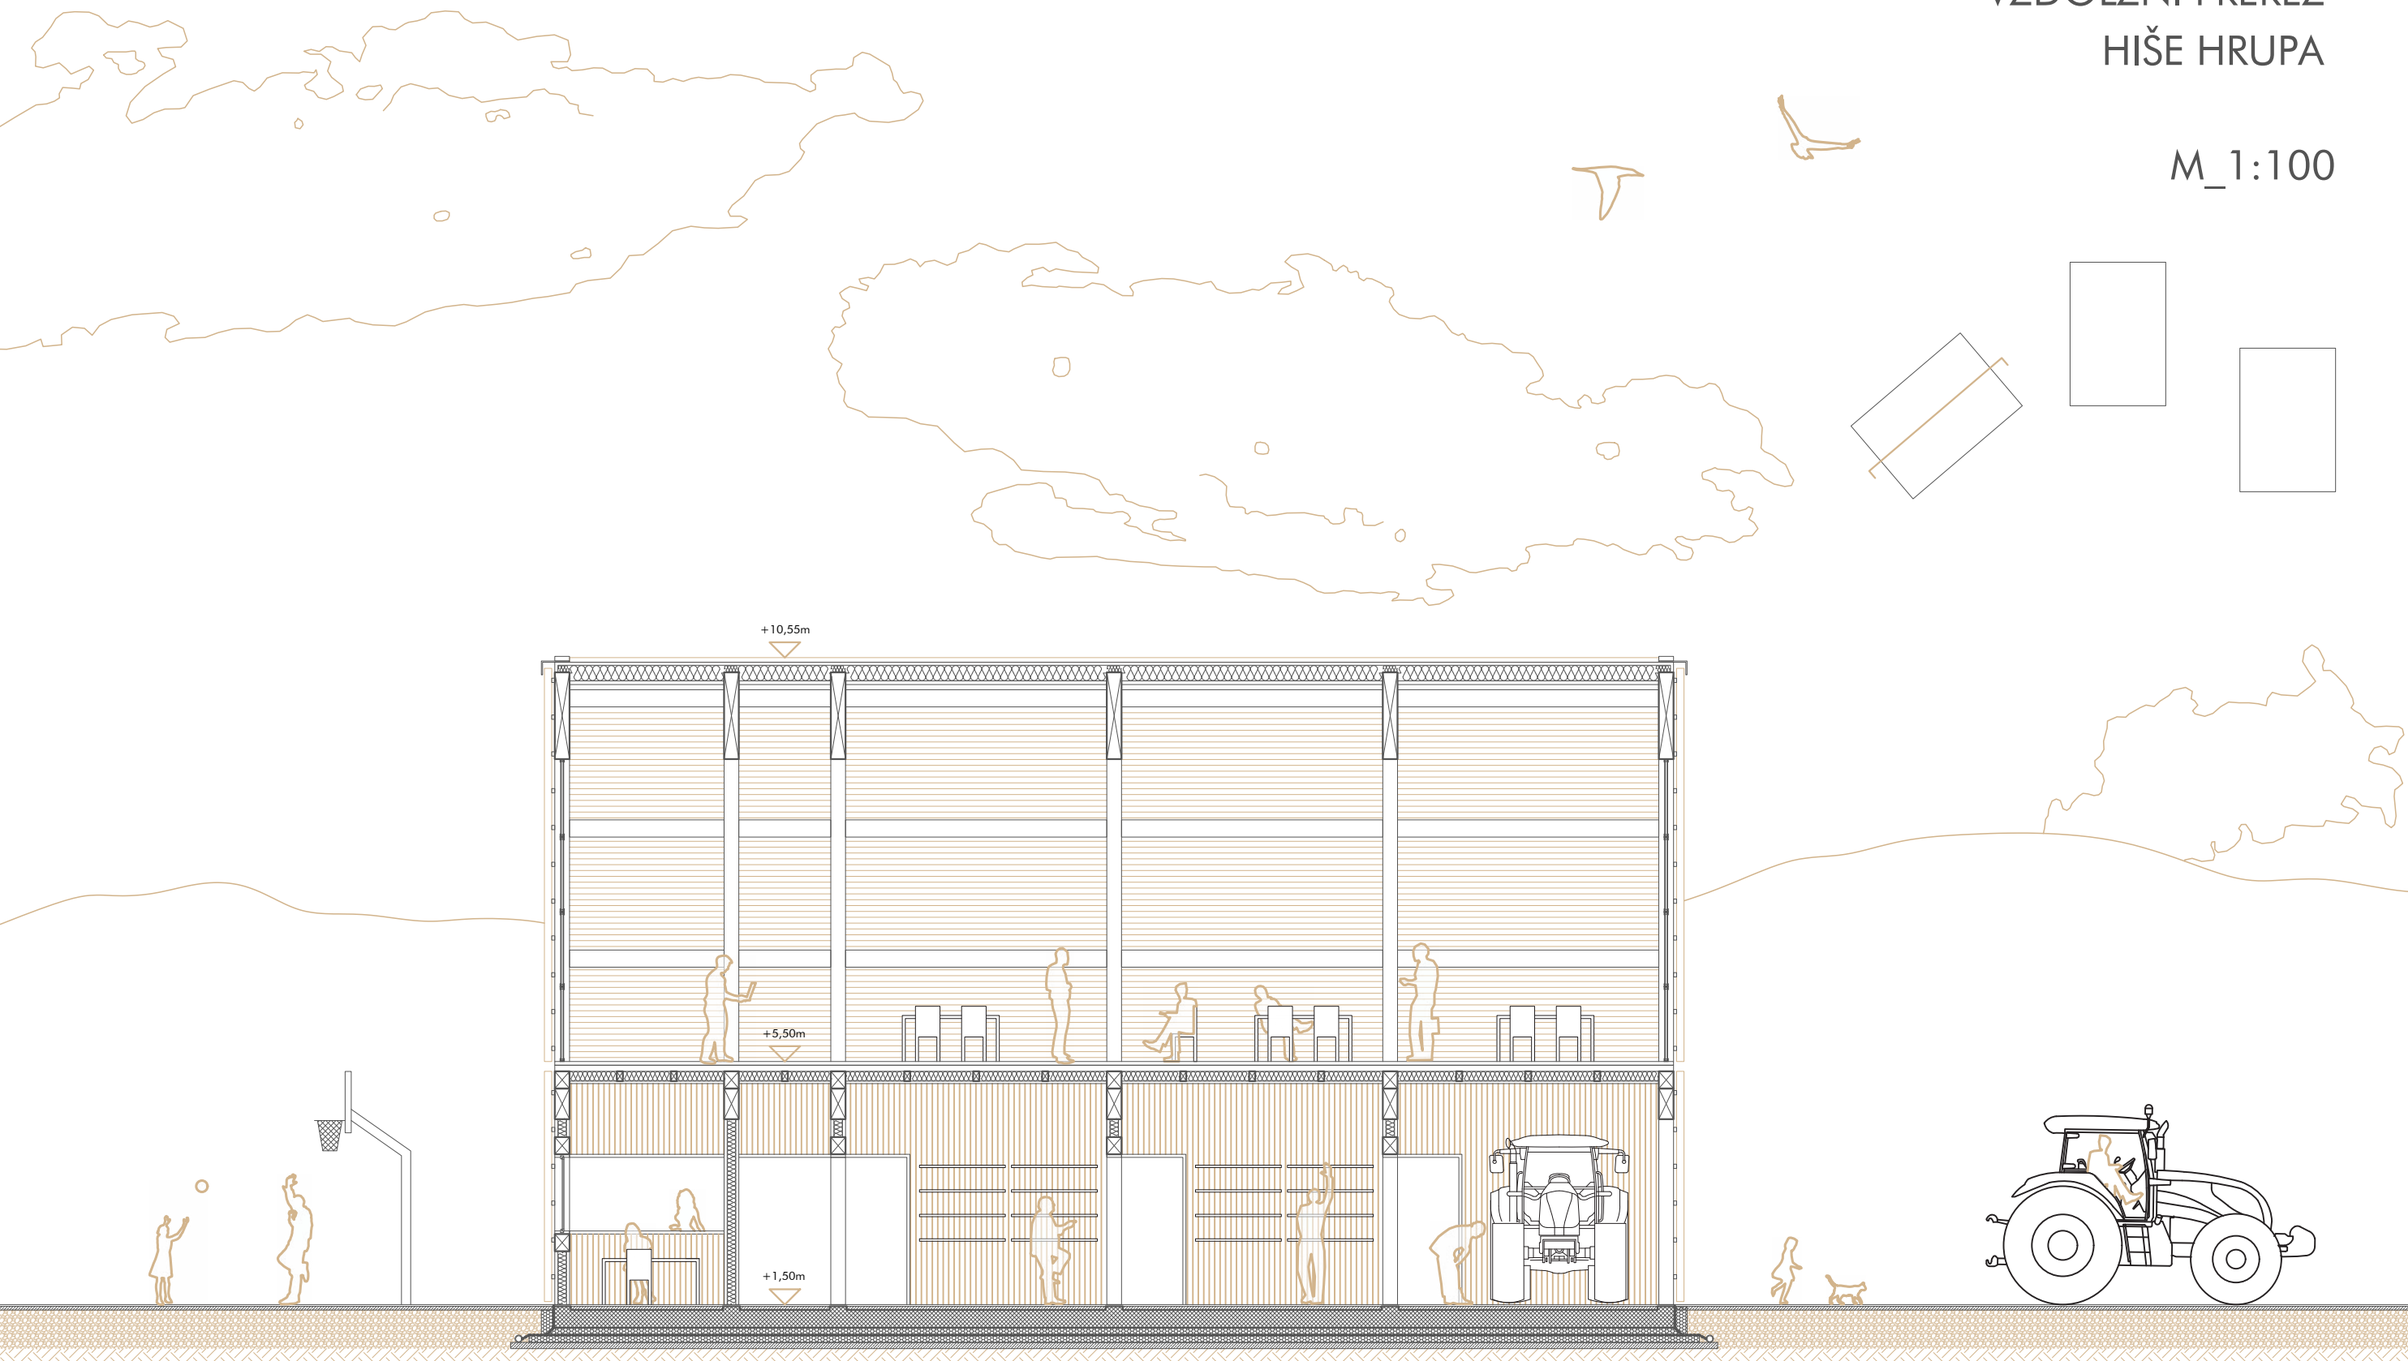

FASADNI PAS HIŠE HRUPA 06

M_1:50

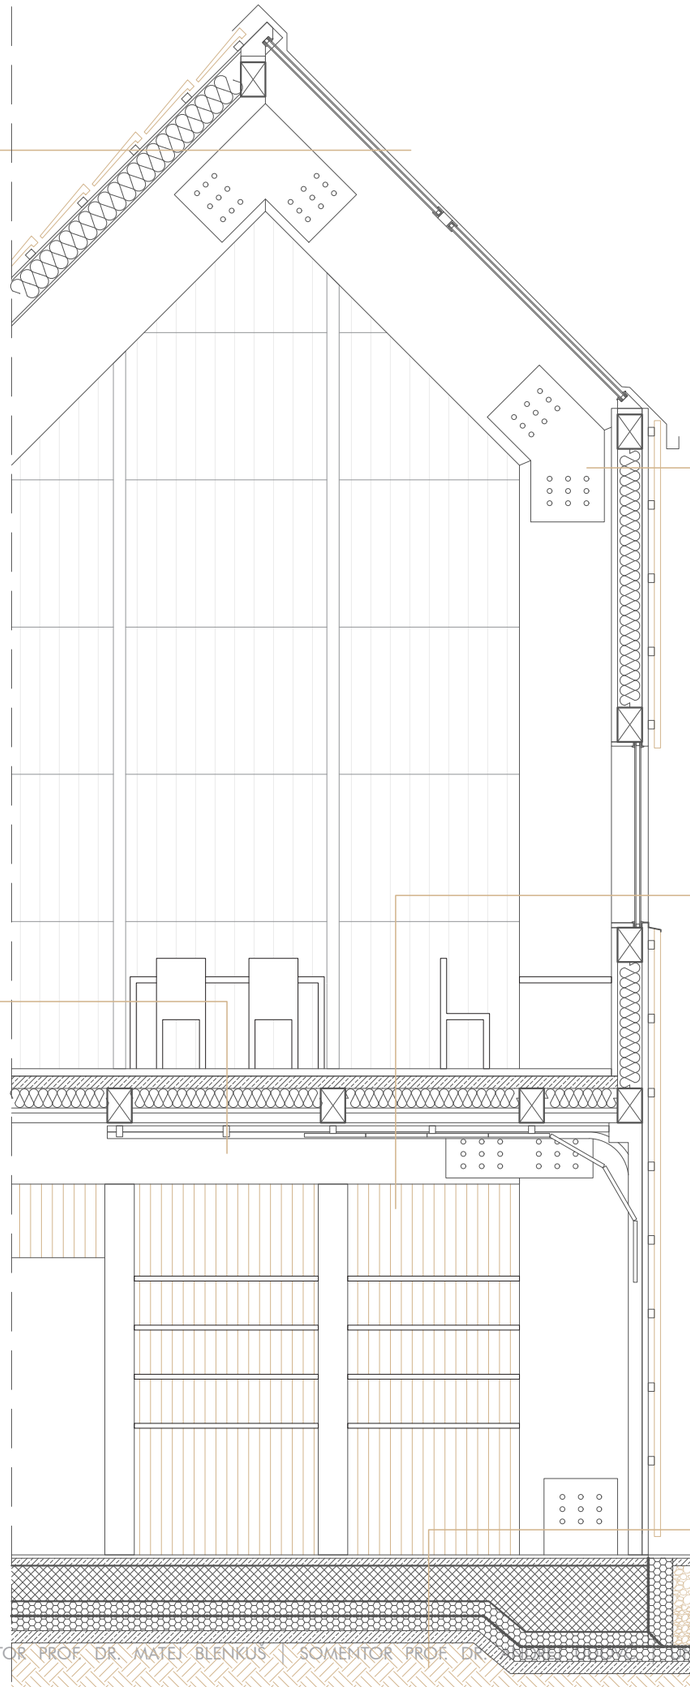

STREHA
- 3,00cm strešna finalna obloga
  opečni strešniki
- 3,00cm lesena podkonstrukcija
  3x5cm prečne lesene letve
- 0,20cm sekundarna kritina
  paroprepustna folija
- 2,50cm zunanja stenska obloga
  2x1,25cm mavčna plošča
- 16,00cm leseni špirovci
  vmes 30cm toplotne izolacije
- 2,50cm notranja stenska obloga
  2x1,25cm mavčna plošča
- 5,00cm svetlobnik
  dvoslojno strešno okno

STROP
- 0,60cm pohodne lesene deske
- 6,00cm izravnava tal
  mikroarmiran cementni estrih
- 50,00cm lesena nosilna konstrukcija
  50x24cm CLT nosilci
- 28,00cm lesena brana nosilcev
  28x24cm CLT leseni nosilci
- 16,00cm lesena podkonstrukcija
  vmes zvočna izolacija
- 1,50cm notranja stropna obloga
  OSB plošča


ZUNANJA STENA
- 1,50cm notranja stenska obloga
  OSB plošča
- 20,00cm lesena stenska konstrukcija
  28x20cm CLT nosilci
  vmes toplotna izolacija
- 3,00cm zunanja stenska obloga
  2x1,50cm OSB plošča
- 0,20cm paroprepustna folija
- 5,00cm lesena podkonstrukcija
  5x7cm leseni nosilci
- 5,00cm zunanja lesena fasadna obloga

NOSILNA KONSTRUKCIJA
- 100,00cm lesen CLT okvir
  100x24cm CLT nosilci
  jeklene spojne plošče
- 50,00cm prečna lesena povezava
  50x24cm CLT nosilci
  28x24cm CLT nosilci
- 24,00cm leseni stenski stebri
  24x24cm CLT stebri

TLA
- 2,00cm vinilna talna obloga
- 6,00cm izravnava tal
  mikroarmiran cementni estrih
- 30,00cm AB plošča
- 12,00cm toplotne izolacije XPS
- 0,50cm hidroizolacija
- 12,00cm toplotne izolacije XPS
- 10,00cm izravnava tal
  mikroarmiran cementni estrih
- 100,00cm utrjen teren


J FASADA 07
HIŠE HRUPA


M_1:100

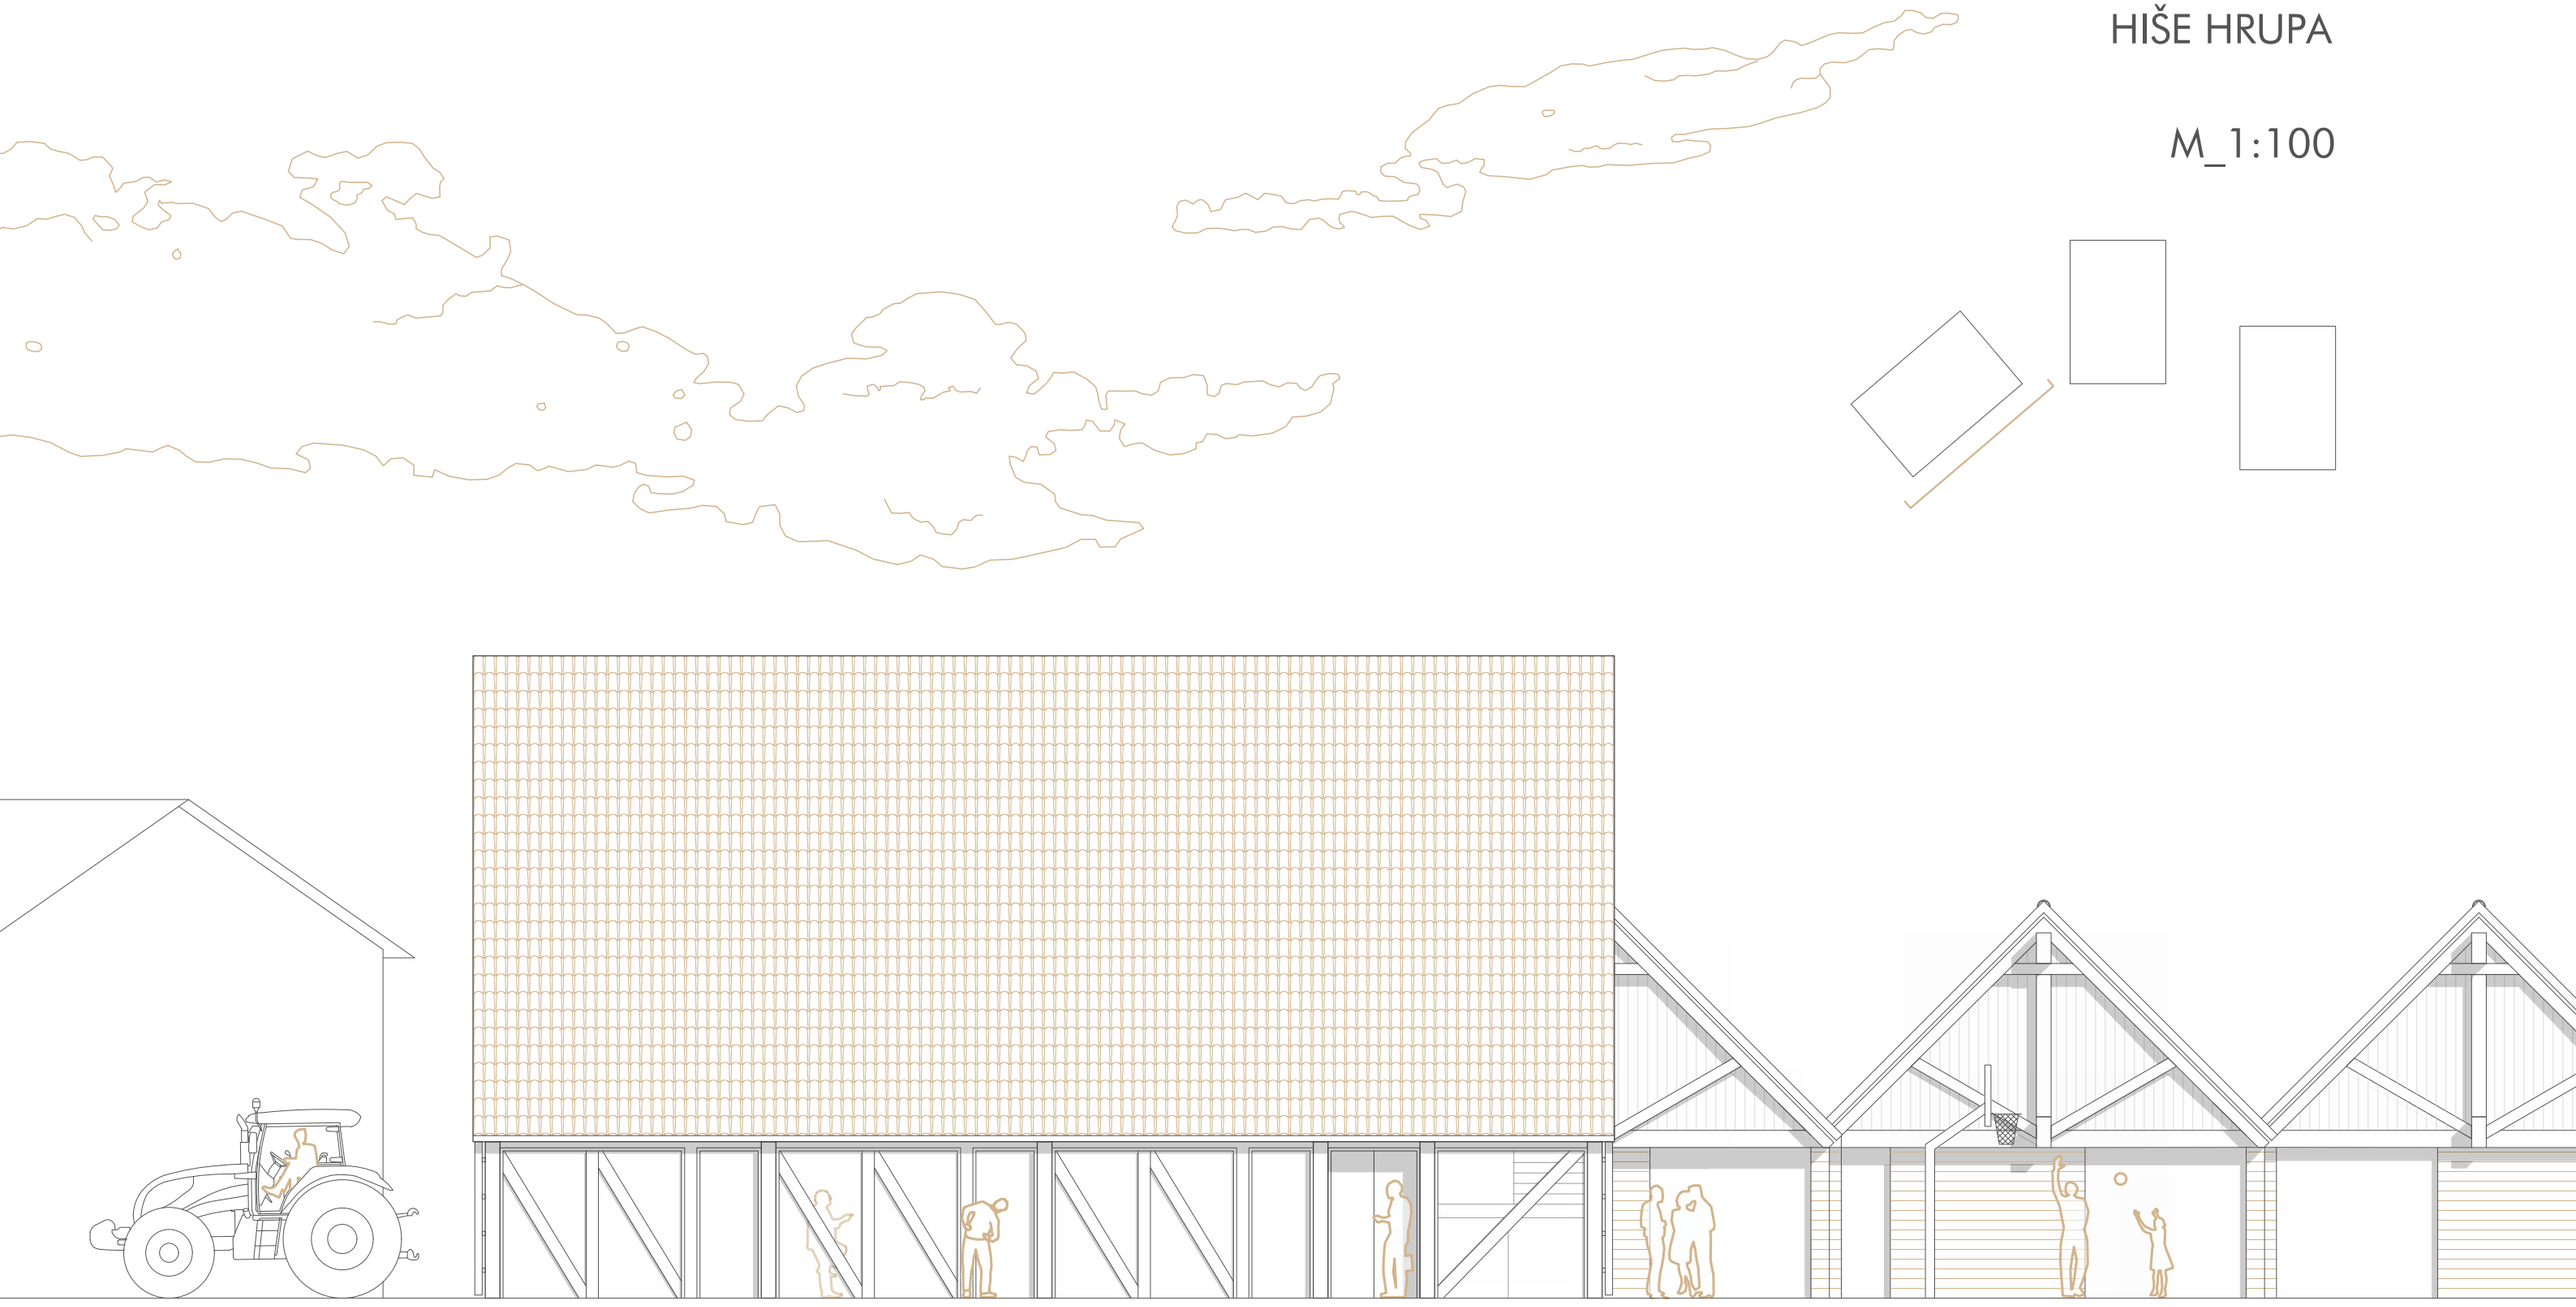

Z FASADA 08
HIŠE HRUPA

M_1:100

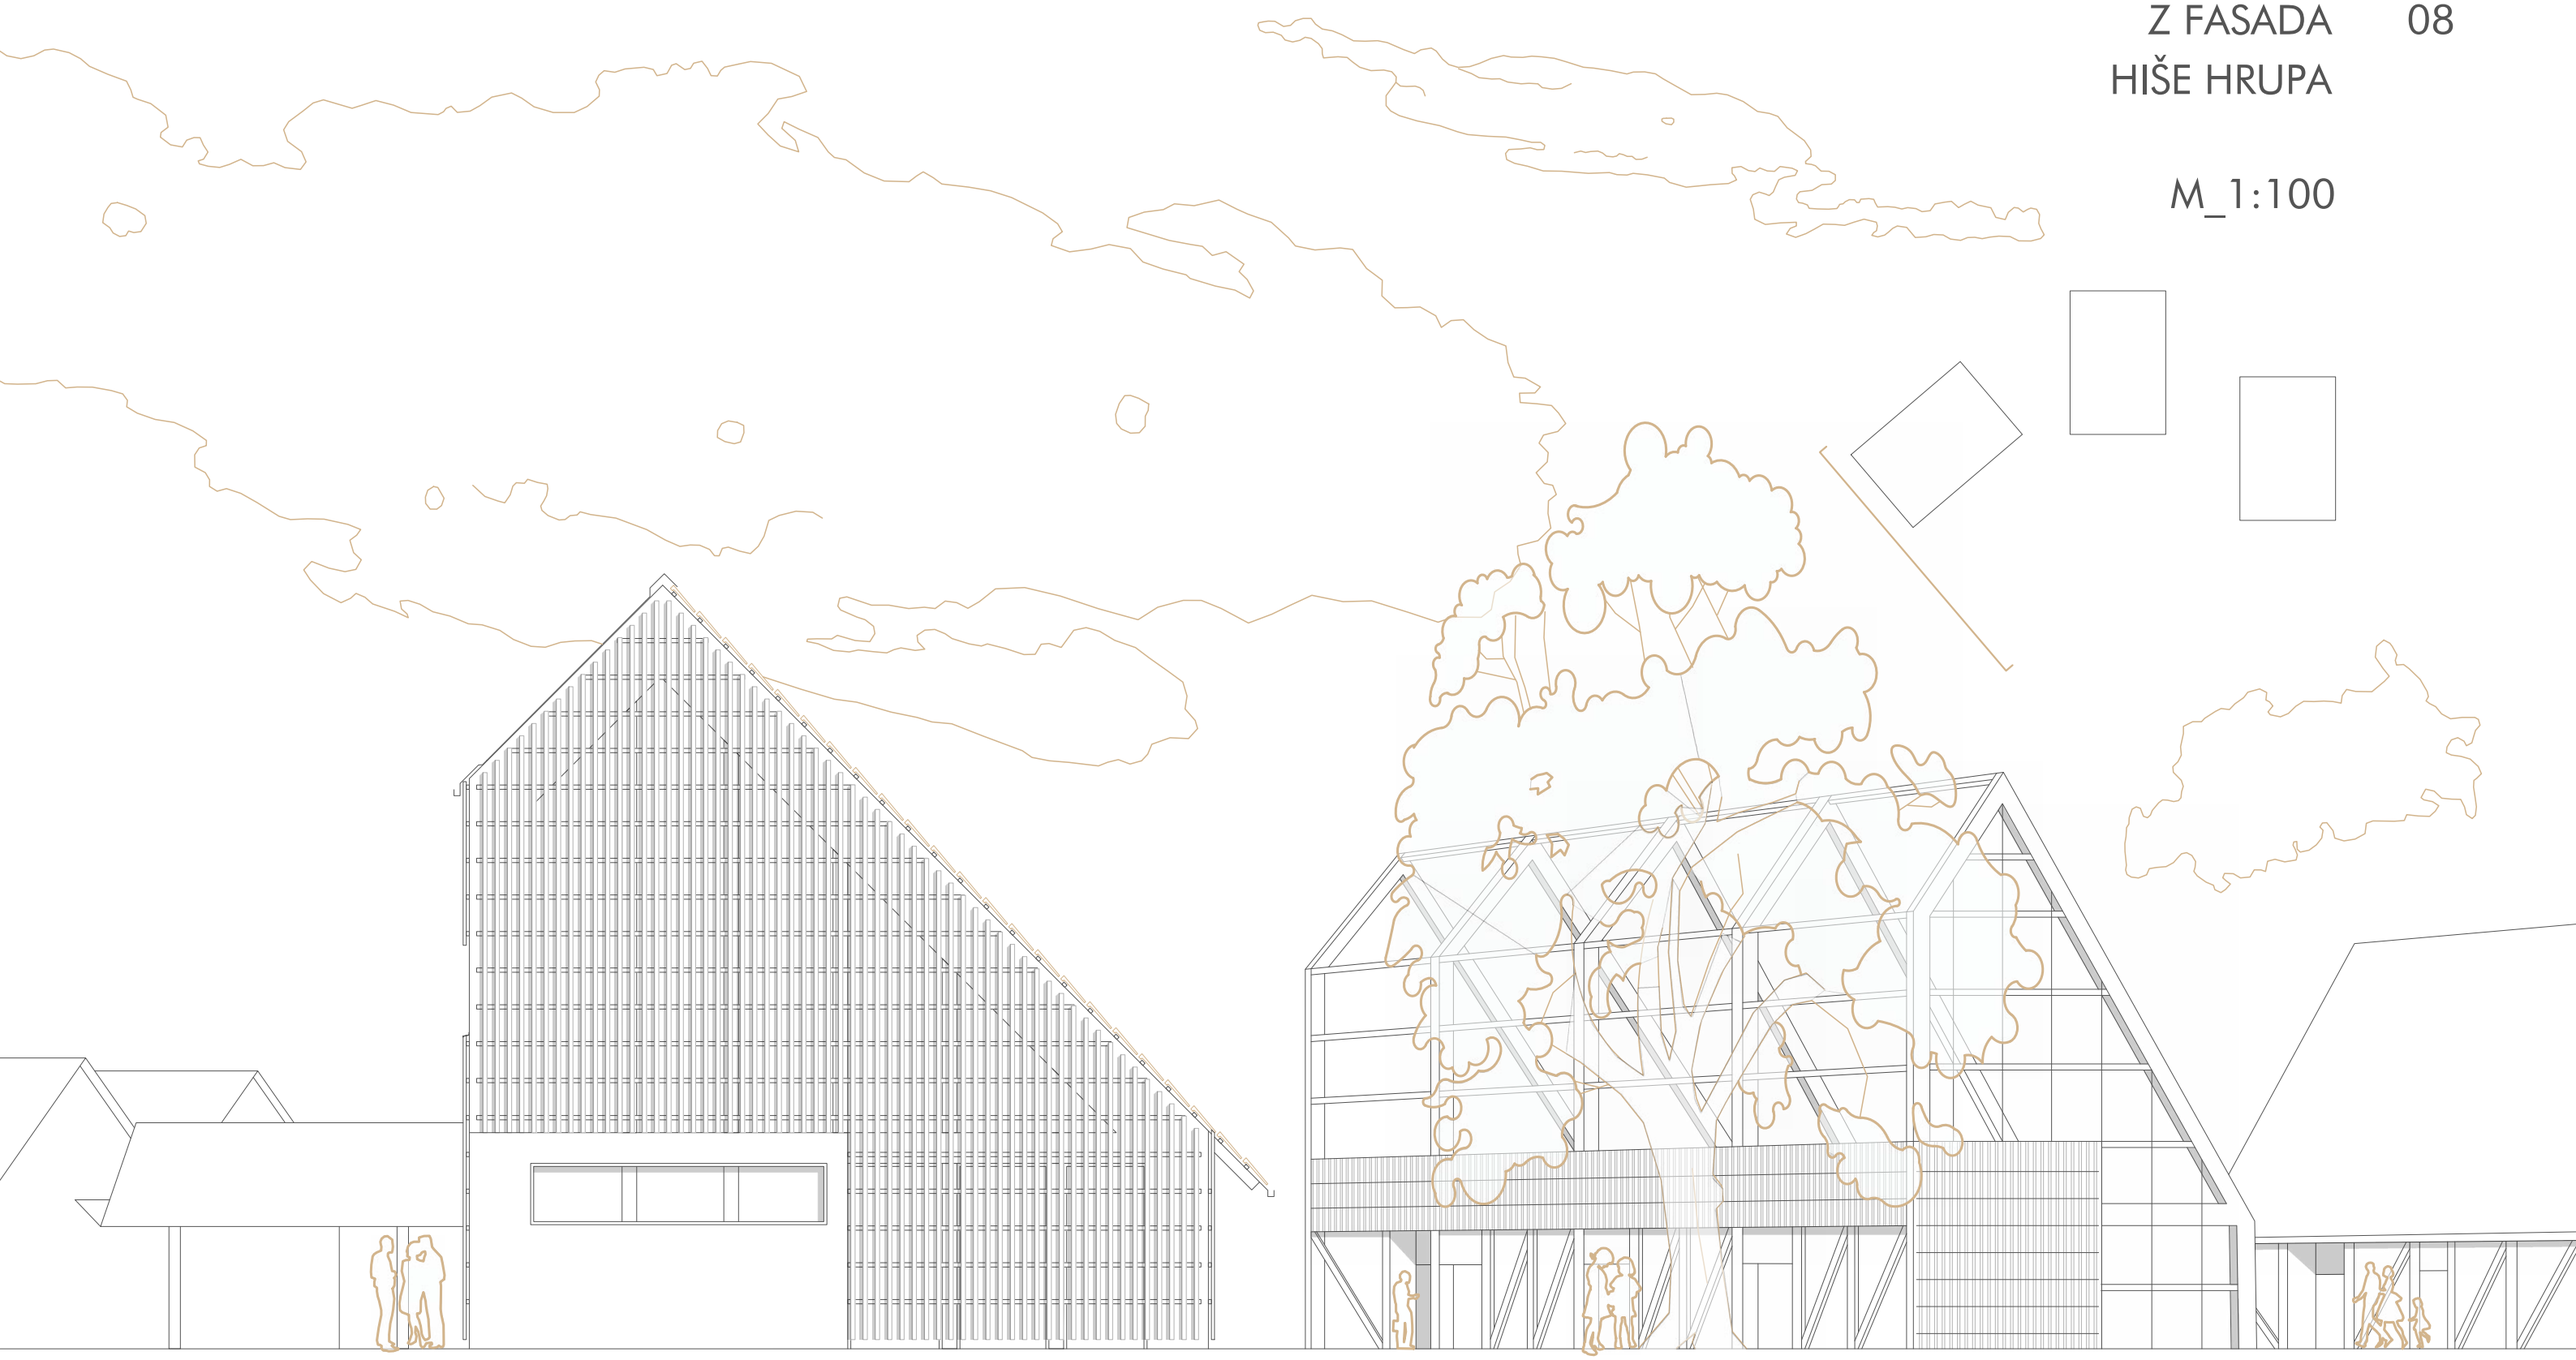

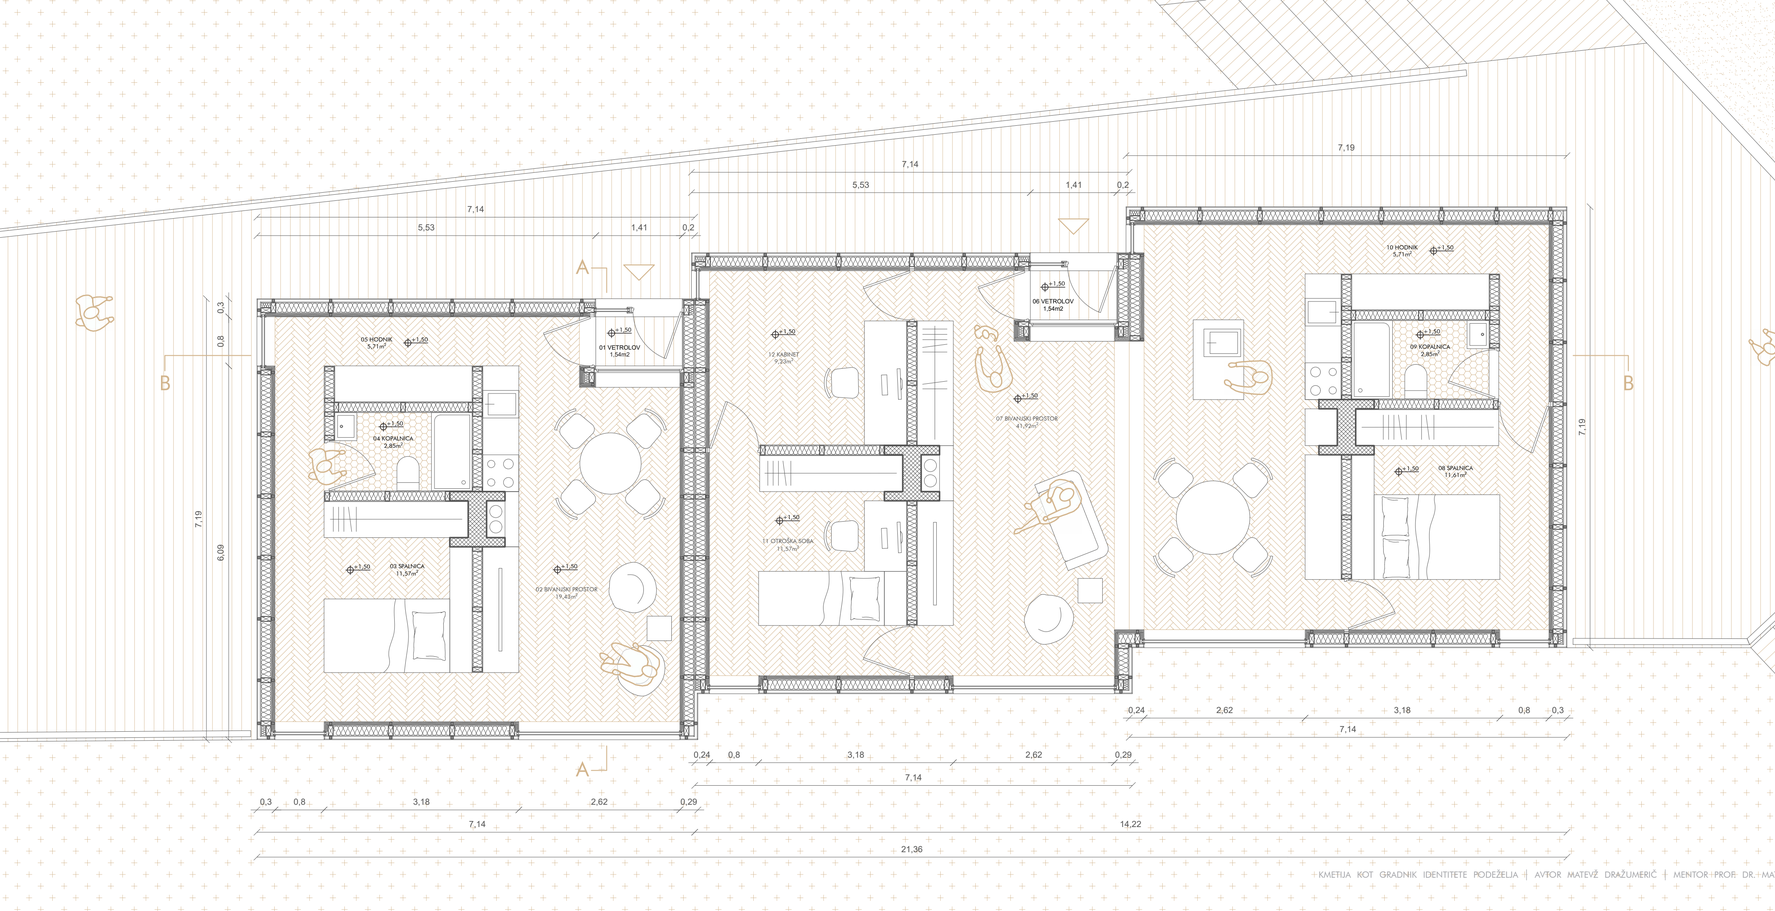

TLORIS ENOJNEGA IN DVOJNEGA STANOVANJA

09

LESENE DESKE

TRAVNIK

ASFALT

PARKET

KERAMIKA

M_1:50

ENOJNI MODUL

01 VETROLOV
1,54m²

02 BIVANJSKI PROSTOR
19,43m²

03 SPALNICA
11,57m²

04 KOPALNICA
2,85m²

05 HODNIK
5,71m²

SKUPNA POVRŠINA
41,1m²

DVOJNI MODUL

06 VETROLOV
1,54m²

07 BIVANJSKI PROSTOR
41,92m²

08 SPALNICA
11,61m²

09 KOPALNICA
2,85m²

10 HODNIK
5,71m²

11 OTROŠKA SOBA
11,57m²

12 KABINET
9,23m²

SKUPNA POVRŠINA
84,43m²

POVRŠINA ETAŽE
125,53m²

TLORIS TROJNEGA STANOVANJA

LESENE DESKE

TRAVNIK

PARKET

KERAMIKA

M_1:50

TROJNI MODUL

01 VETROLOV 1,54m²

02 BIVANJSKI PROSTOR 41,92m²

03 SPALNICA 11,61m²

04 KOPALNICA 2,85m²

05 HODNIK 5,71m²

06 BIVANJSKI PROSTOR 30,52m²

07 SHRAMBA 2,85m²

08 HODNIK 2,69m²

09 KOPALNICA 2,85m²

10 HODNIK 1,93m²


11 OTROŠKA SOBA 9,25m²

12 OTROŠKA SOBA 11,57m²

SKUPNA POVRŠINA 125,29m²


PREČNI PREREZ 11
STANOVANJA

M_1:50

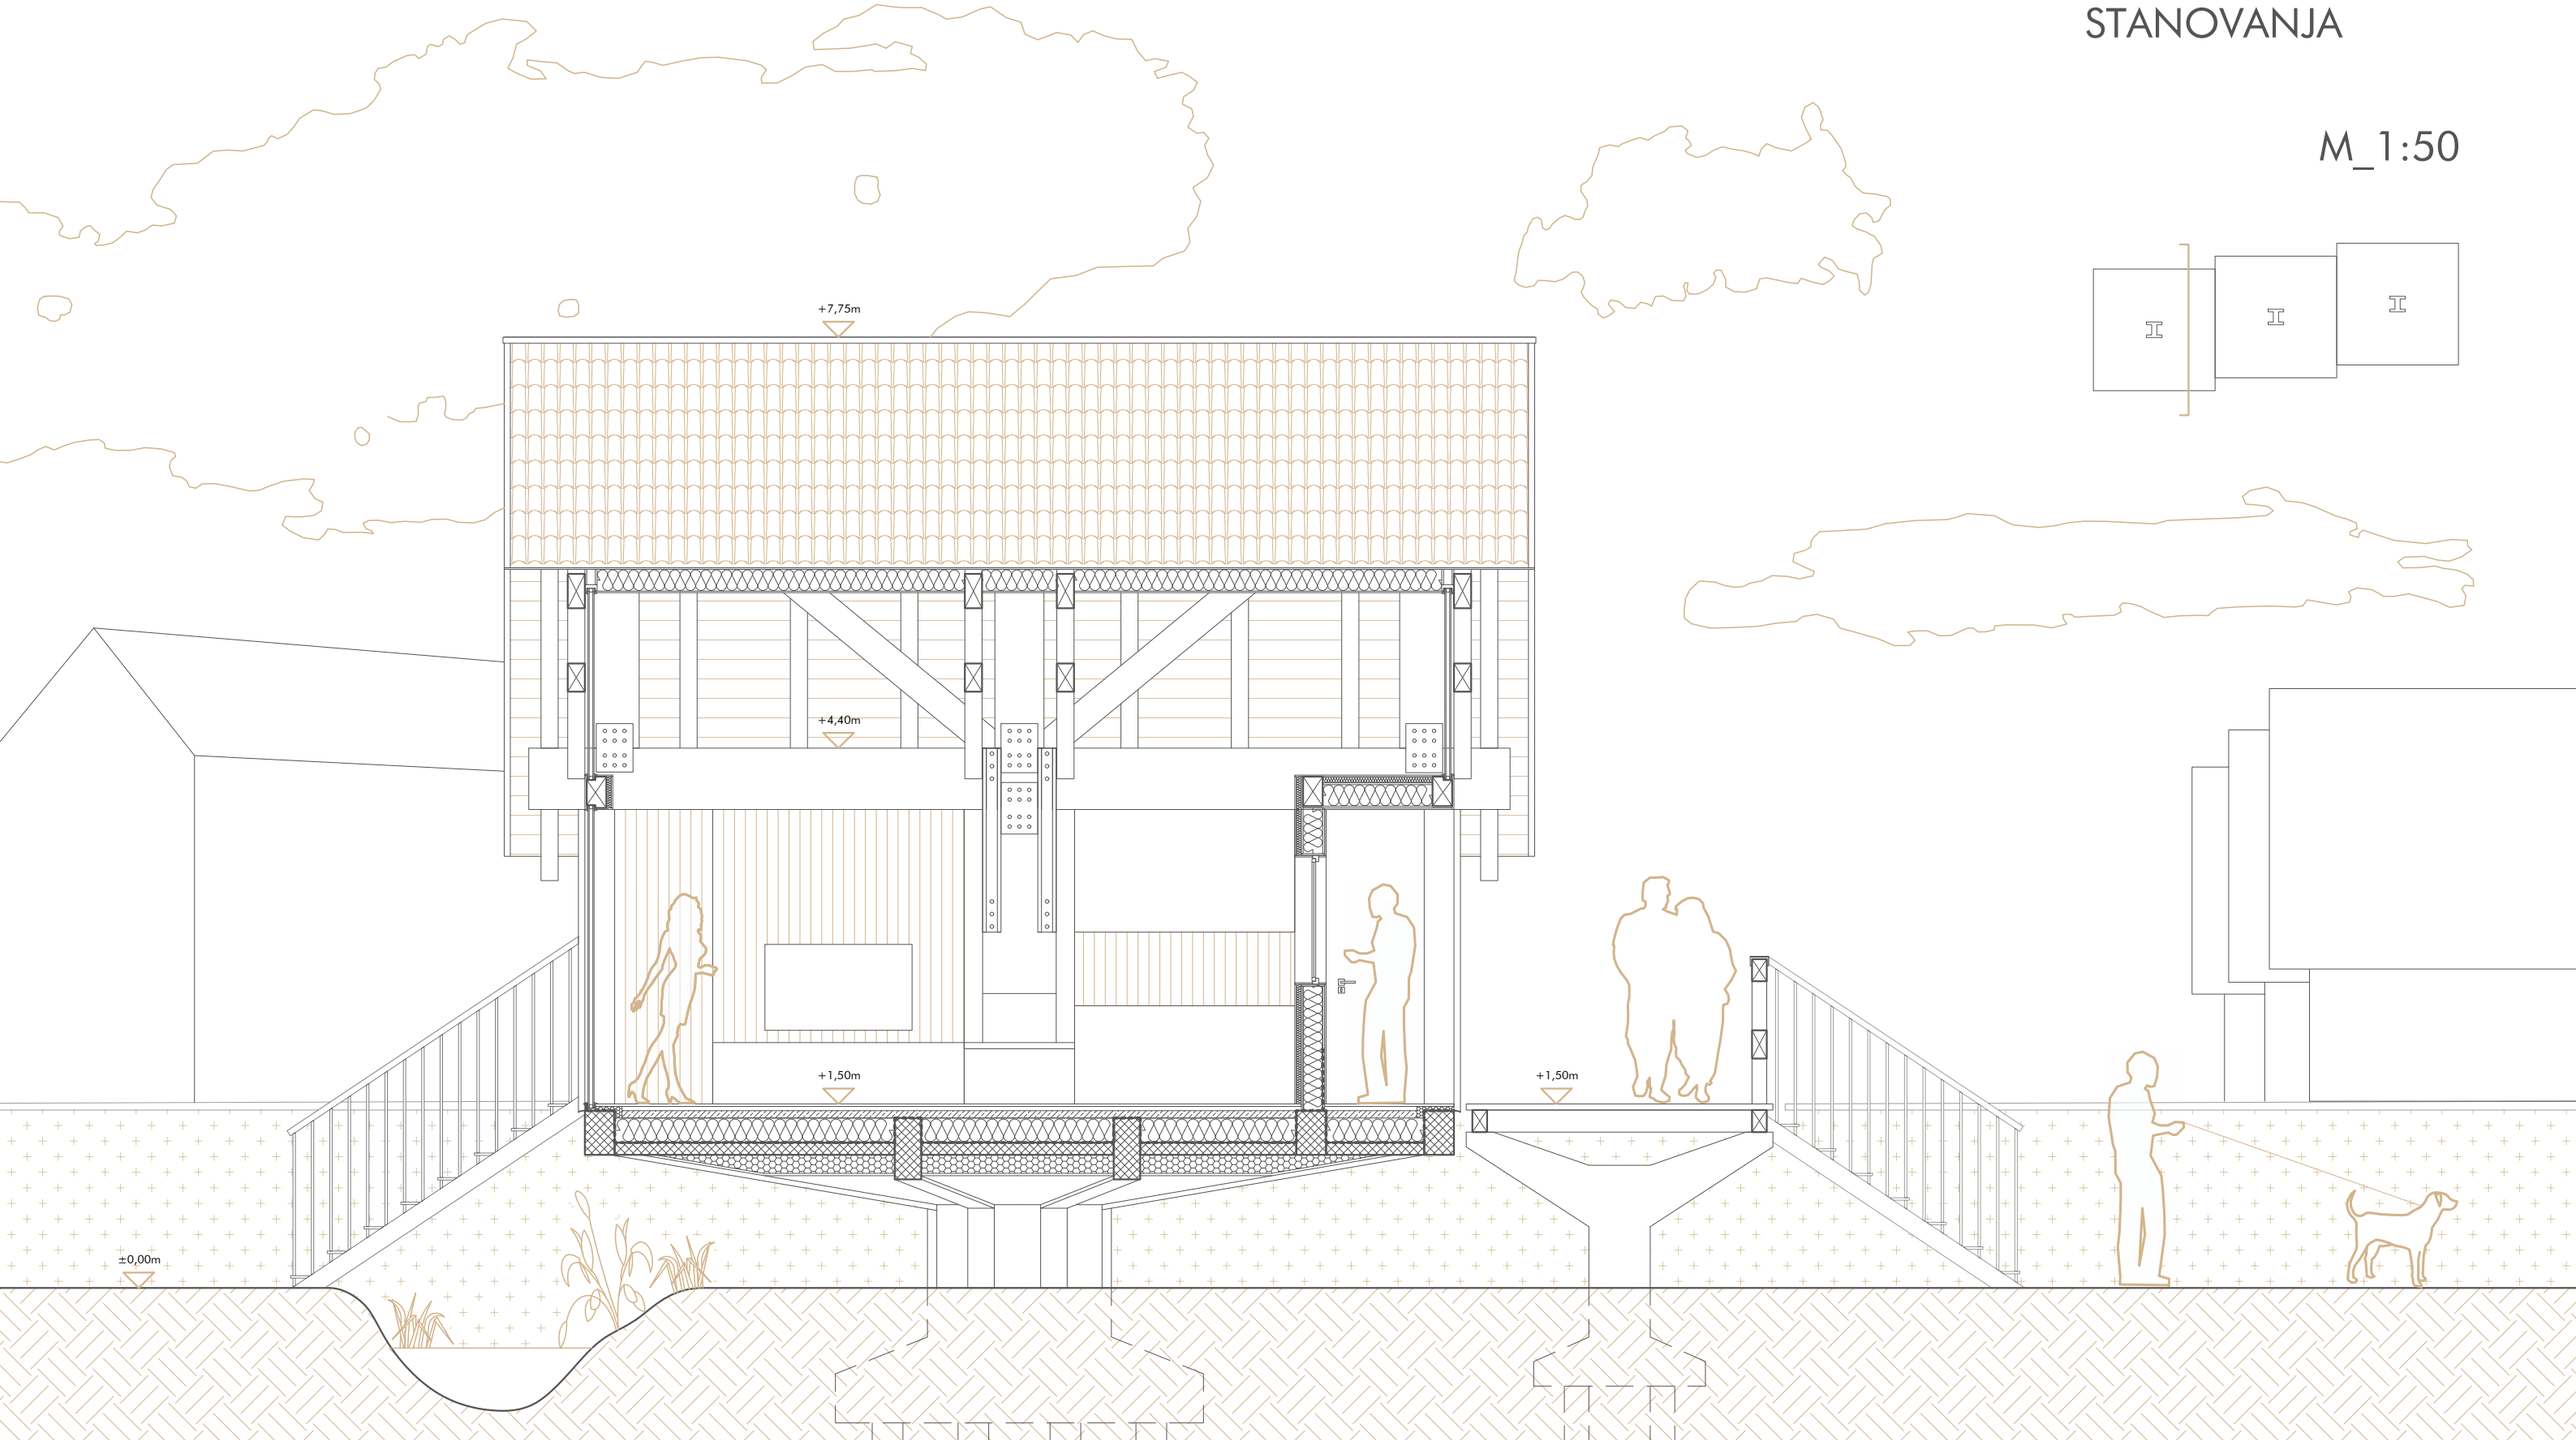

FASADNI PAS STANOVANJSKEGA MODULA 12

M_1:25

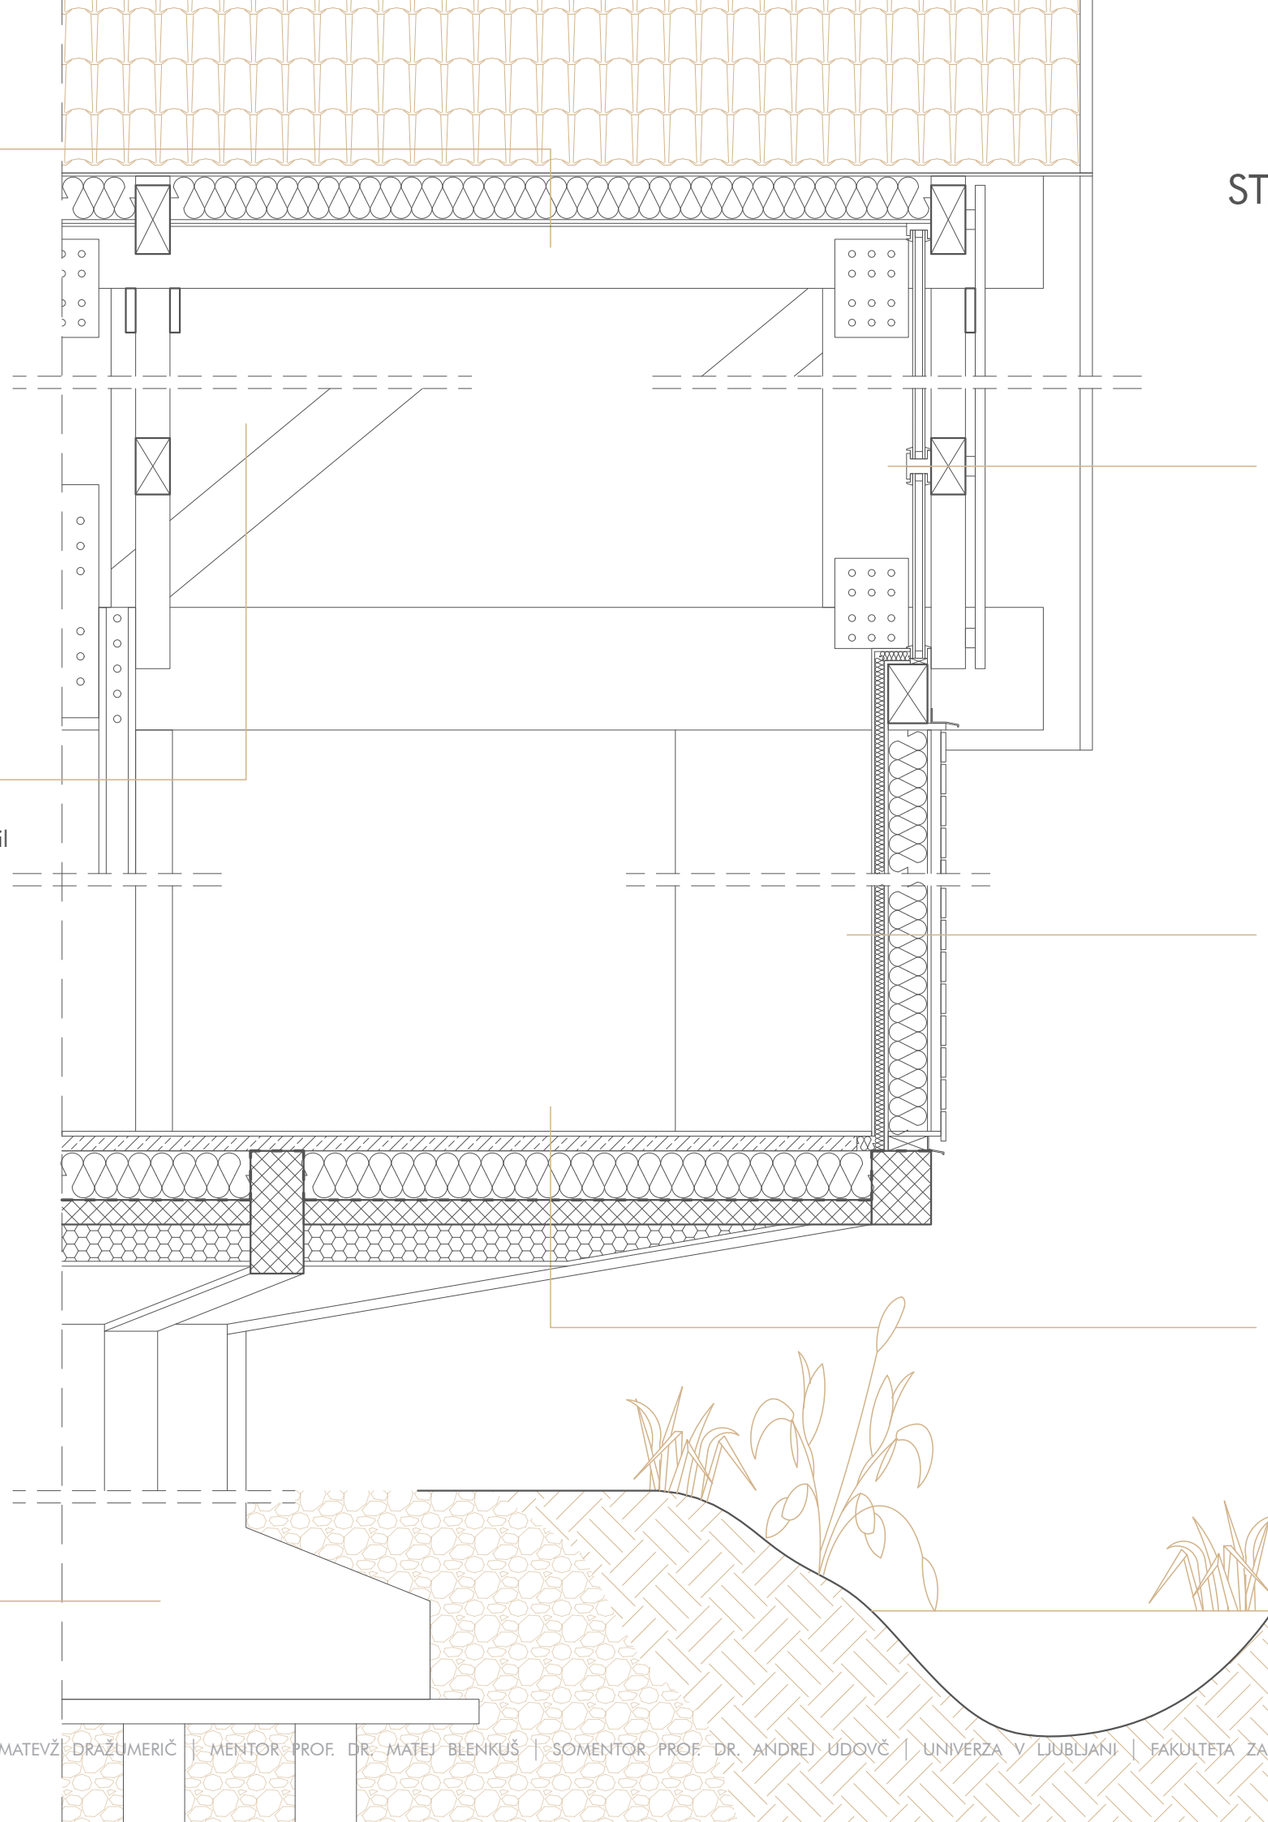

STREHA
- 3,00cm strešna finalna obloga
  opečni strešniki
- 3,00cm lesena podkonstrukcija
  3x5cm prečne lesene letve
- 0,20cm sekundarna kritina
  paroprepustna folija
- 1,50cm OSB plošča
- 18,00cm lesena strešna konstrukcija
  18x14cm lesen špirovec
  16cm toplotna izolacija vmes
- 1,50cm OSB plošča
- 1,25cm lesena stropna obloga

NOSILNA KONSTRUKCIJA
- 90,00cm armiranobetonski steber H profil
- 15,00cm jeklen C profil
- 50,00cm lesen lepljen nosilec
- 40,00cm lesen lepljen steber
  pritrjen z jekleno spojno ploščo
- 24,00cm lesen lepljen diagonalni nosilec

TEMELJI
- 100,00cm armiranobetonski steber
- 50,00cm armiranobetonska noga
- 10,00cm izravnava tal
  mikroarmiran cementni estrih
- 1000cm globoko temeljenje
  armiranobetonski piloti
- 100,00cm utrjen teren

ZUNANJA STEKLENA STENA
- 10,00cm lesen okenski profil
  3x3m dvoslojno trikotno okno
- 14,00cm lesena strešna konstrukcija
  14x18cm lesen diagonalni nosilec
- 4,00cm lesena podkonstrukcija
  4x8cm lesen horizontalni nosilec
- 4,00cm zunanja lesena senčna fasadna obloga
  4x4cm leseni stebrički


ZUNANJA STENA
- 1,25cm notranja lesena stenska obloga
- 4,00cm lesena podkonstrukcija (4x4cm leseni stebrički)
  4,00cm toplotne izolacije med podkonstrukcijo
- 1,50cm OSB plošča
- 16,00cm lesena konstrukcija (16x8cm leseni stebri)
  16,00cm toplotne izolacije med konstrukcijo
- 1,50cm OSB plošča
- 0,20cm paroprepustna folija
- 4,00cm lesena podkonstrukcija (4x4cm leseni stebrički)
  4,00cm prezračevane plasti
- 2,00cm zunanja lesena fasadna obloga

TLA
- 1,25cm lesena talna obloga (parket)
- 6,00cm izravnava tal (mikroarmiran cementni estrih)
- 20,00cm toplotna izolacija (XPS)
- 0,50cm hidroizolacija (polietinelska folija)
- 10,00cm armiranobetonska plošča
- 30,00cm toplotna izolacija nosilnega betonskega stebra (XPS)
- 0,20cm vetrna zapora
- 1,50cm OSB plošča

VZDOLŽNI PREREZ STANOVANJ 13

M_1:50




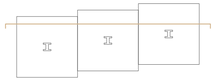


J FASADA
STANOVANJSKIH MODULOV

14


M_1:100

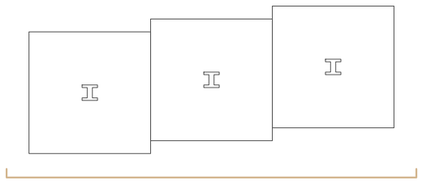


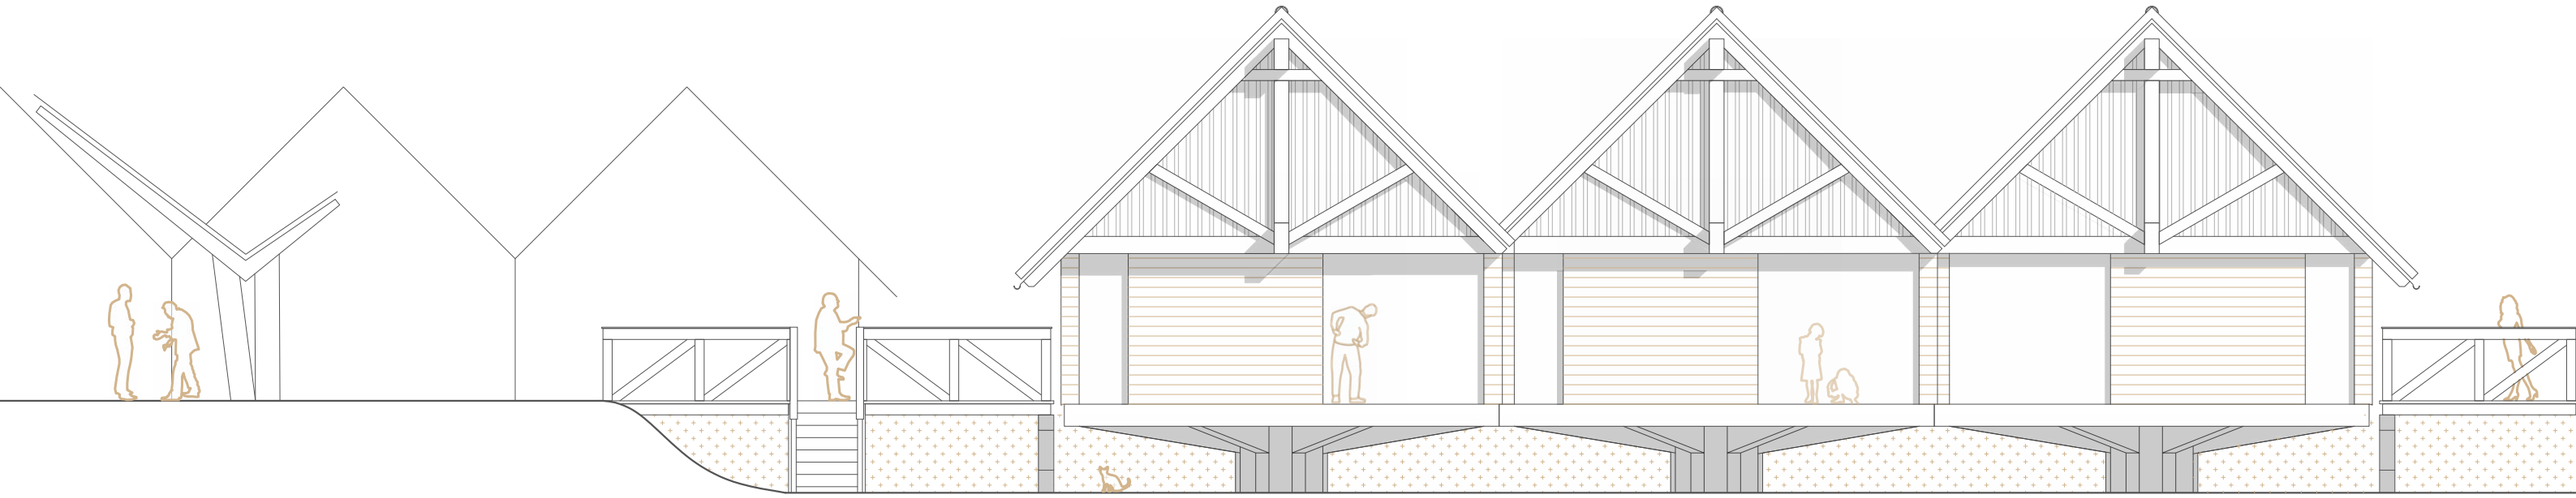



V FASADA
STANOVANJSKIH MODULOV


M_1:100

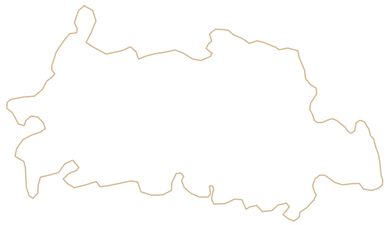


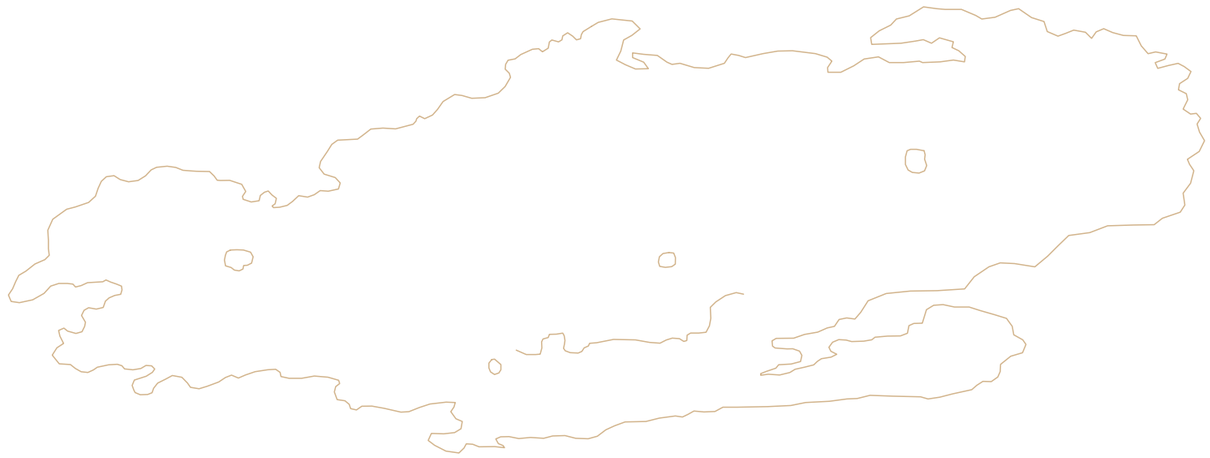


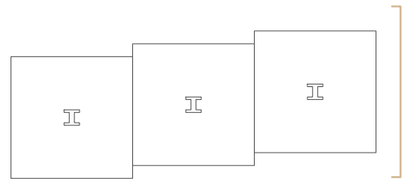

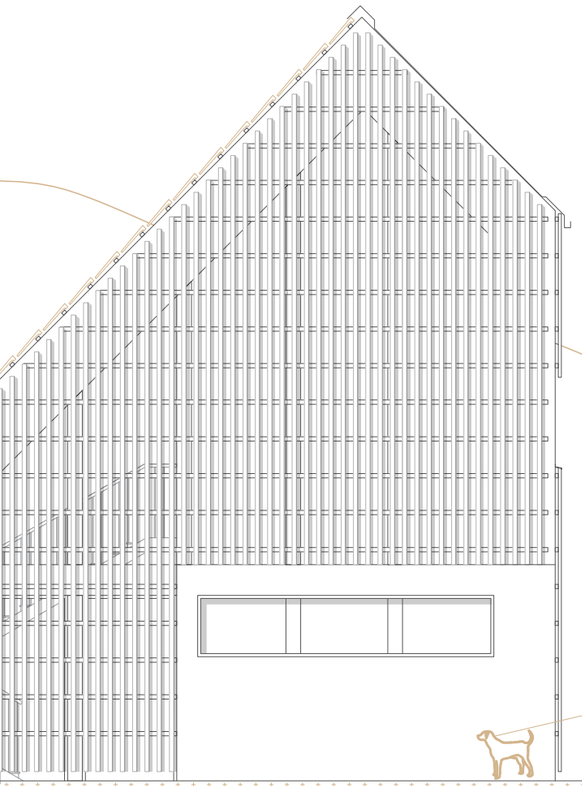

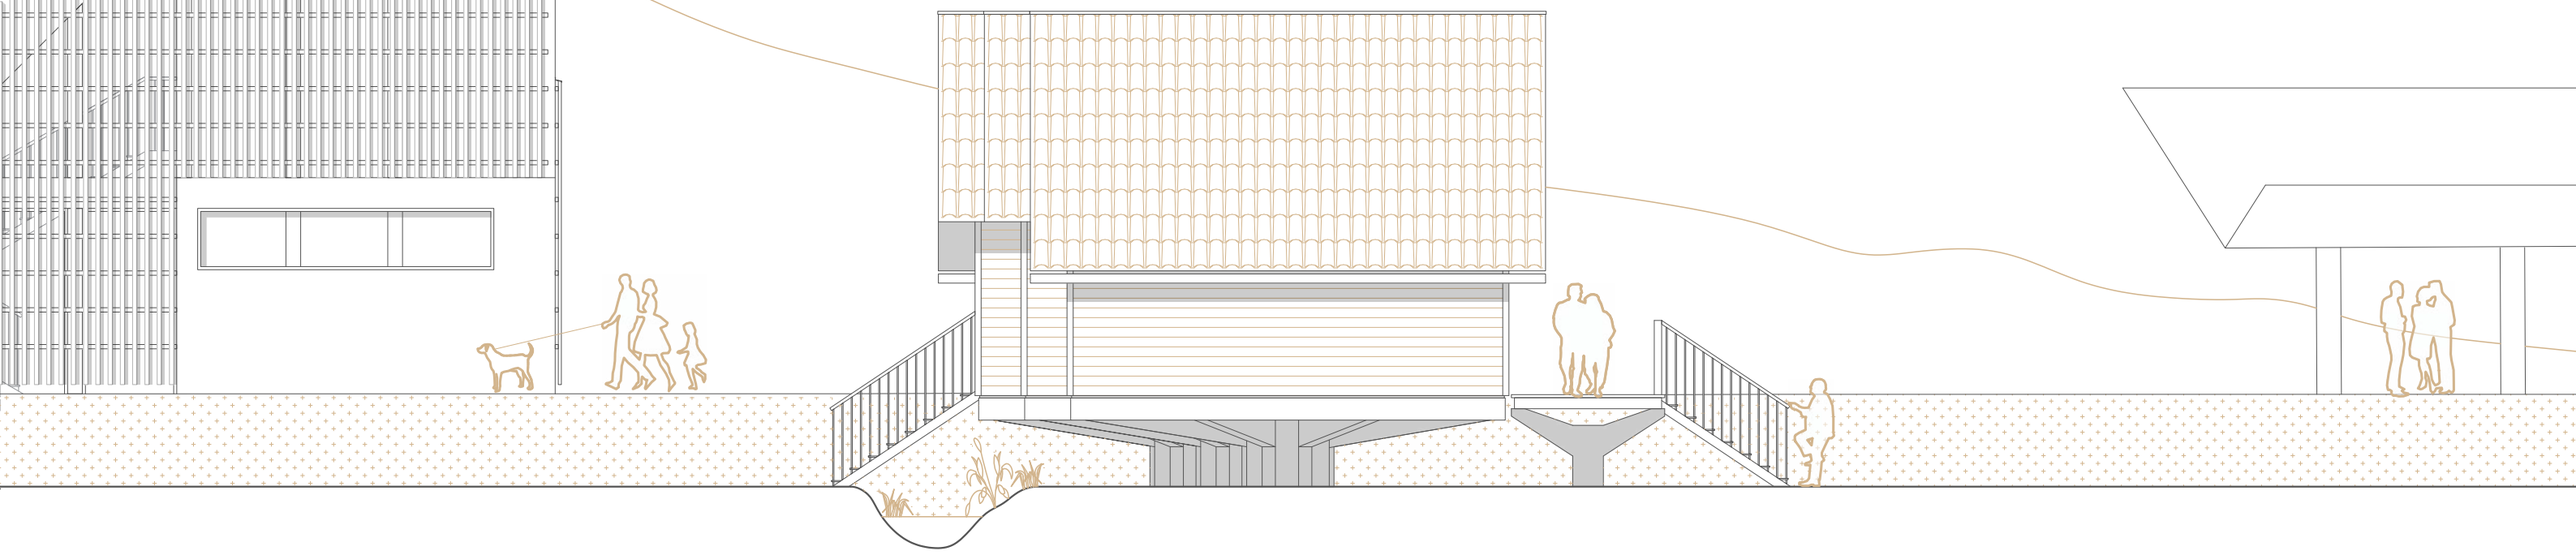

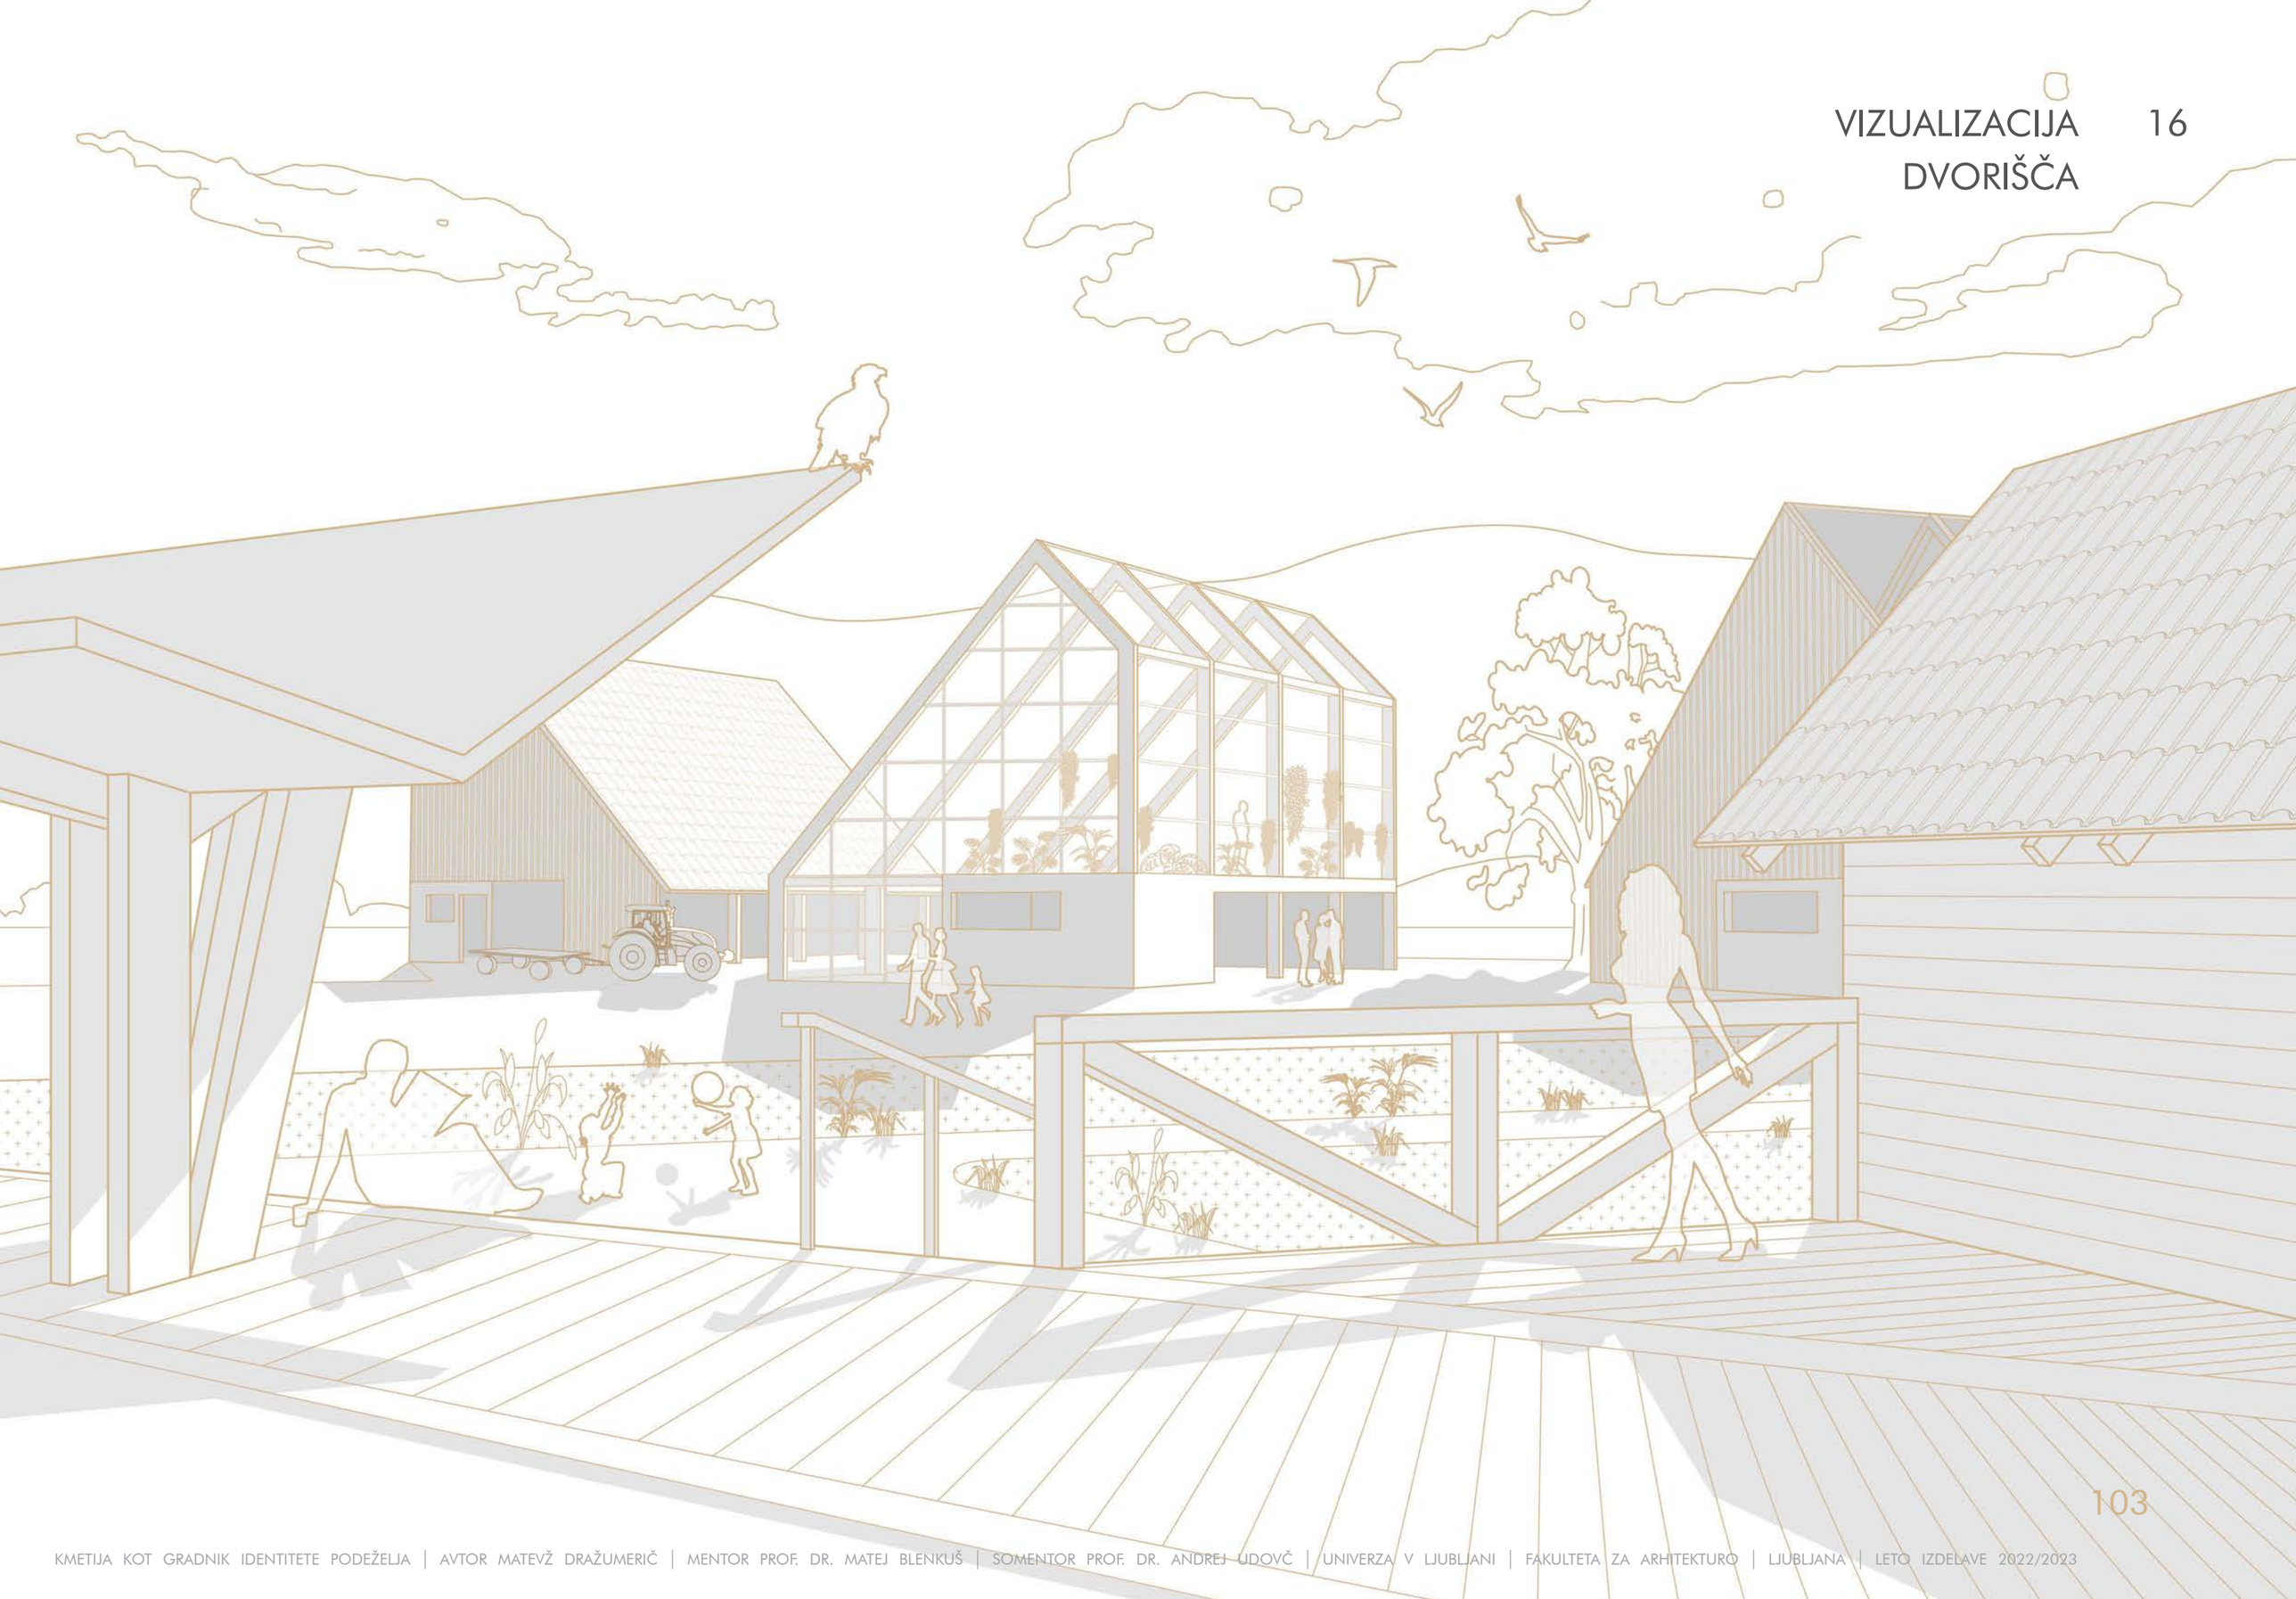

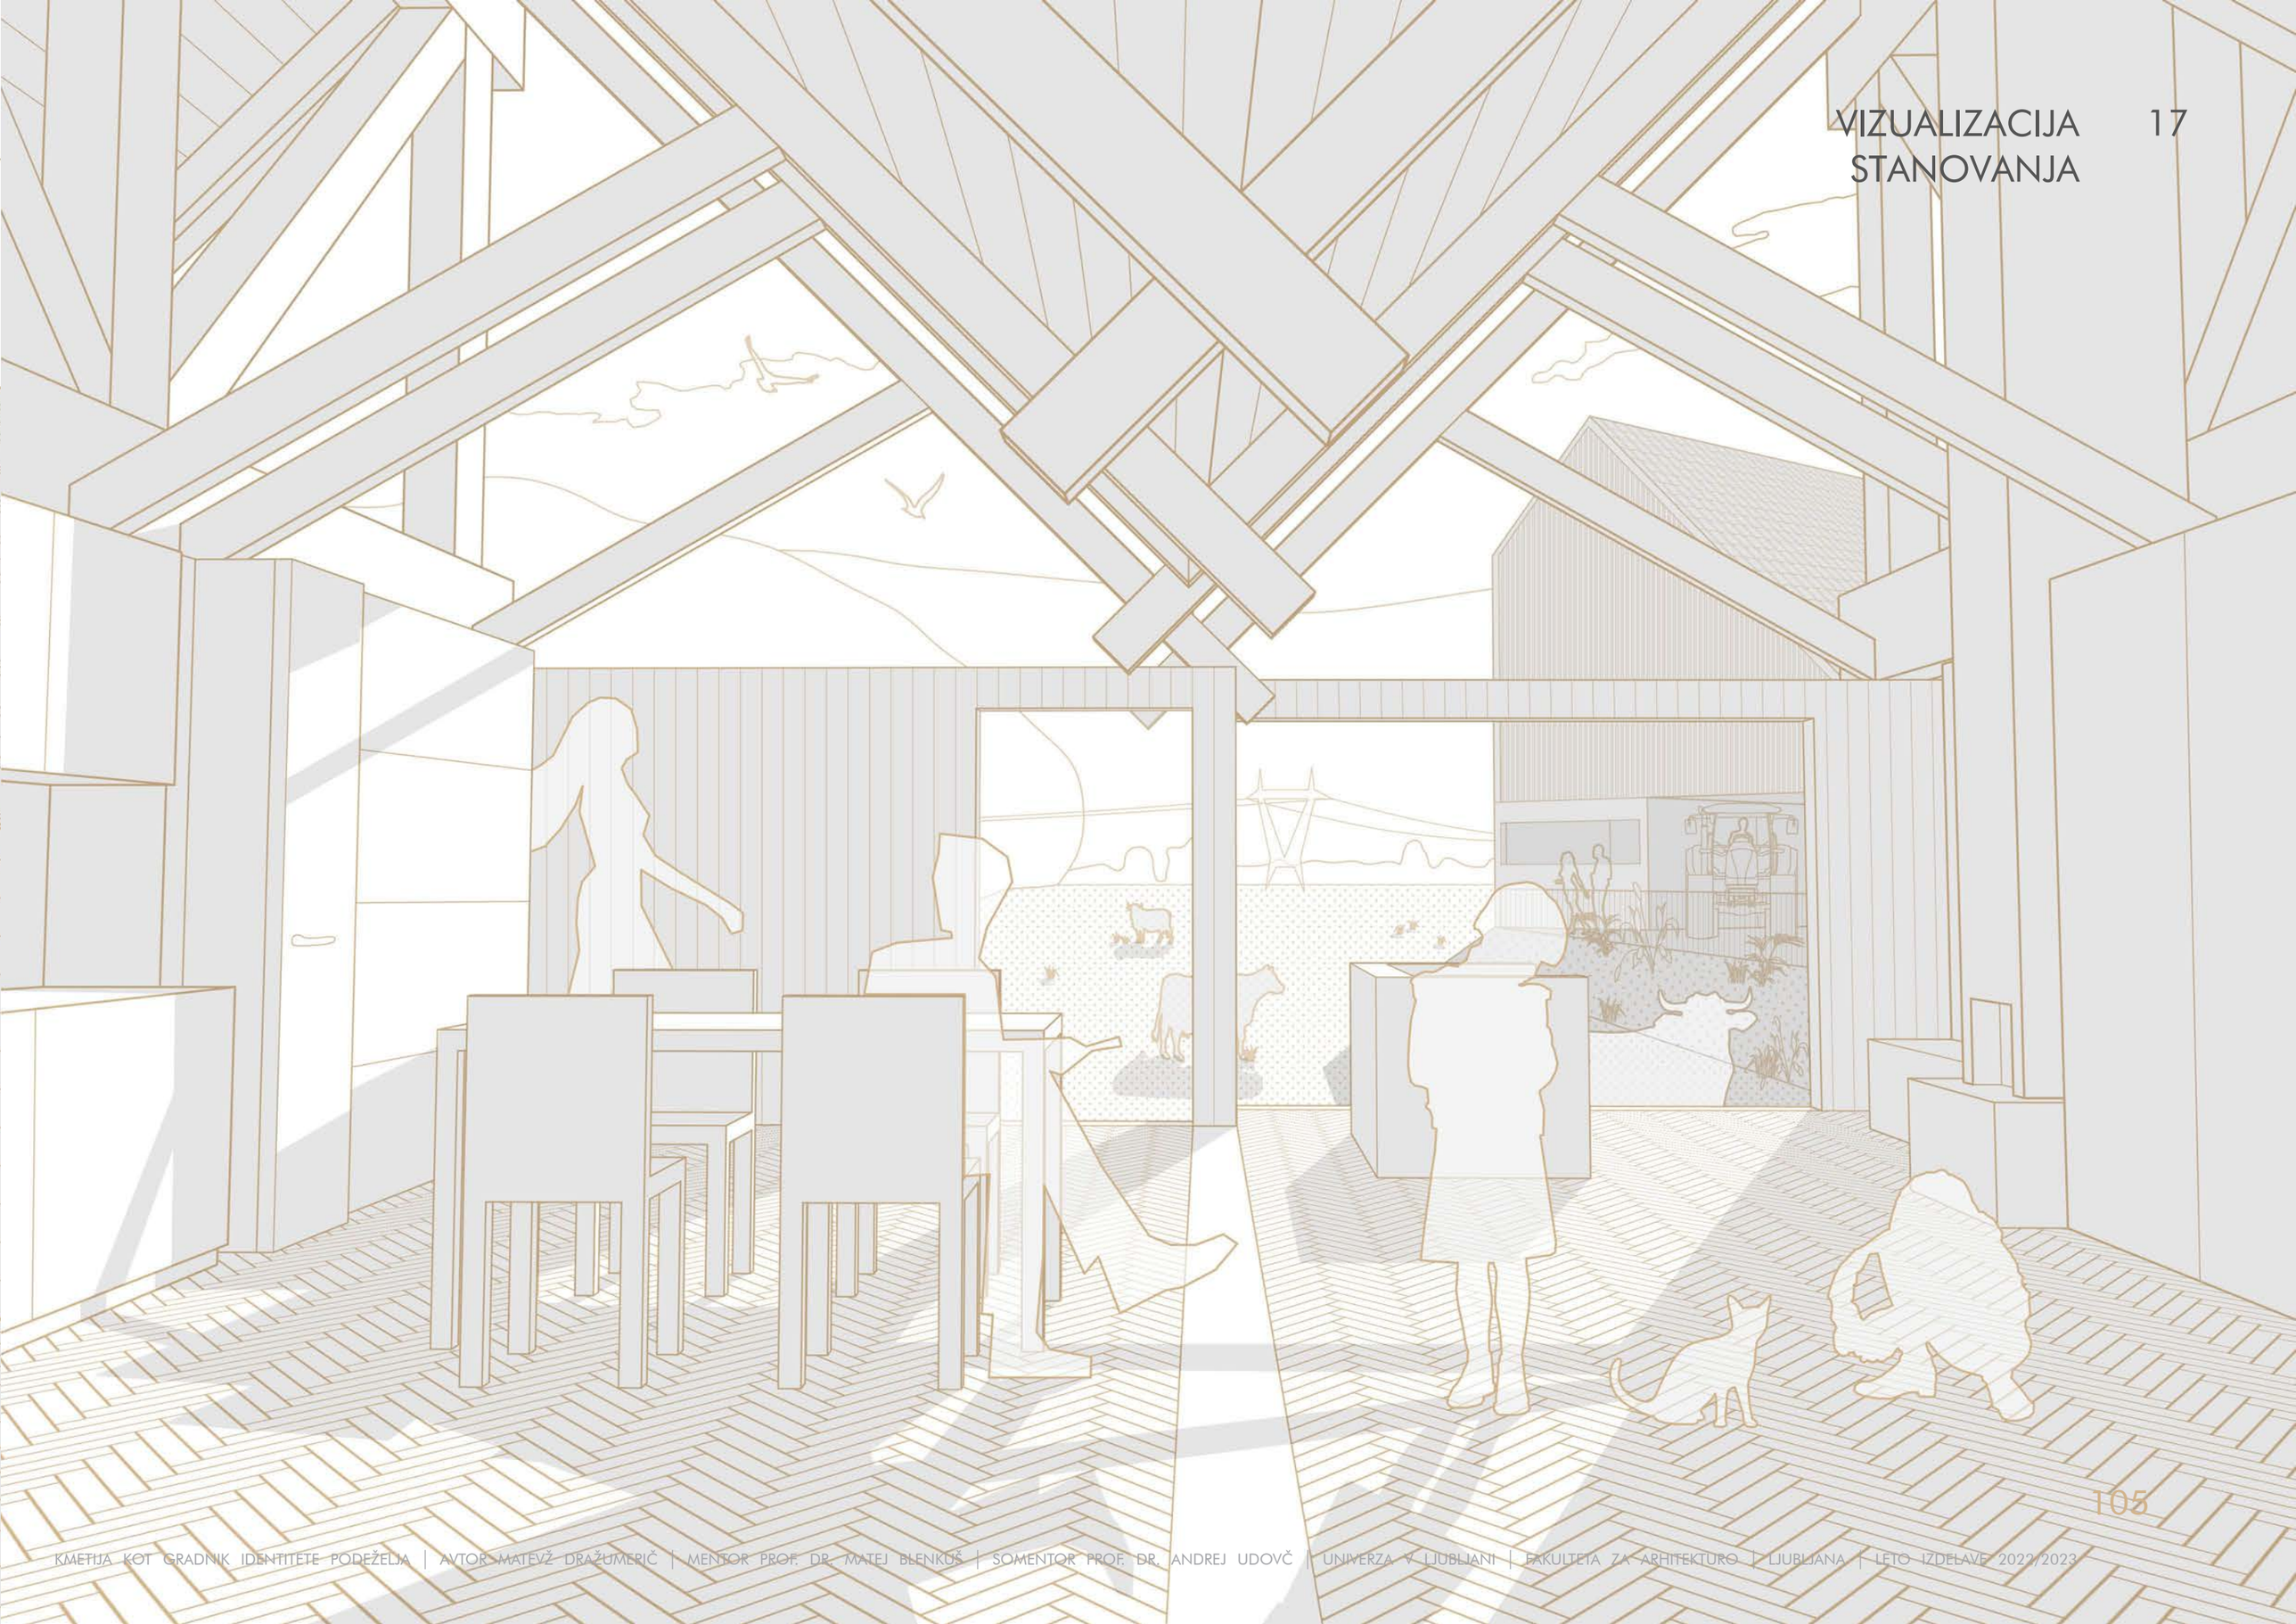

izreden pomen
velik pomen
srednji pomen
nepomembno
moteče

VALORIZACIJA SITUACIJE 01
KMEČKE DOMAČIJE

M_1:500

SITUACIJA OBMOČJA 02
KMEČKE DOMAČIJE

M_1:500


HOTEL
TRŽNICA
±4,20m
±0,00m
URBANA OPREMA
ŽELEZNIŠKA POSTAJA
PARK
GOSPODARSKO POSLOPJE
±9,11m
±8,92m
KOZOLEC
SENIK
±8,65m
GOSTILNA
±11,57m
TRGOVINA
ENODRUŽINSKA HIŠA
ENODRUŽINSKA HIŠA
SADOVNJAK
DOLENJSKA CESTA
NEBČEVA ULICA
ENODRUŽINSKA HIŠA
GARAŽA
ENODRUŽINSKA HIŠA
PRIZIDEK
ENODRUŽINSKA HIŠA
DOLENJSKA ŽELEZNICA
DOM PR' MIHCU
±10,20m
PARKIRIŠČE
VREČARJEVA ULICA
OBSTOJEČE PARKIRIŠČE
GARAŽA
GASILSKI DOM
OSNOVNA ŠOLA
VRTEC
ENODRUŽINSKA HIŠA
ENODRUŽINSKA HIŠA

TLAKOVCI
TRAVA
PLOČNIK
ASFALT

RAZVOJNE FAZE KMEČKE DOMAČIJE

M_1:100


prvi prostor | <1820 | 1922-1928 | 1939 | 1950

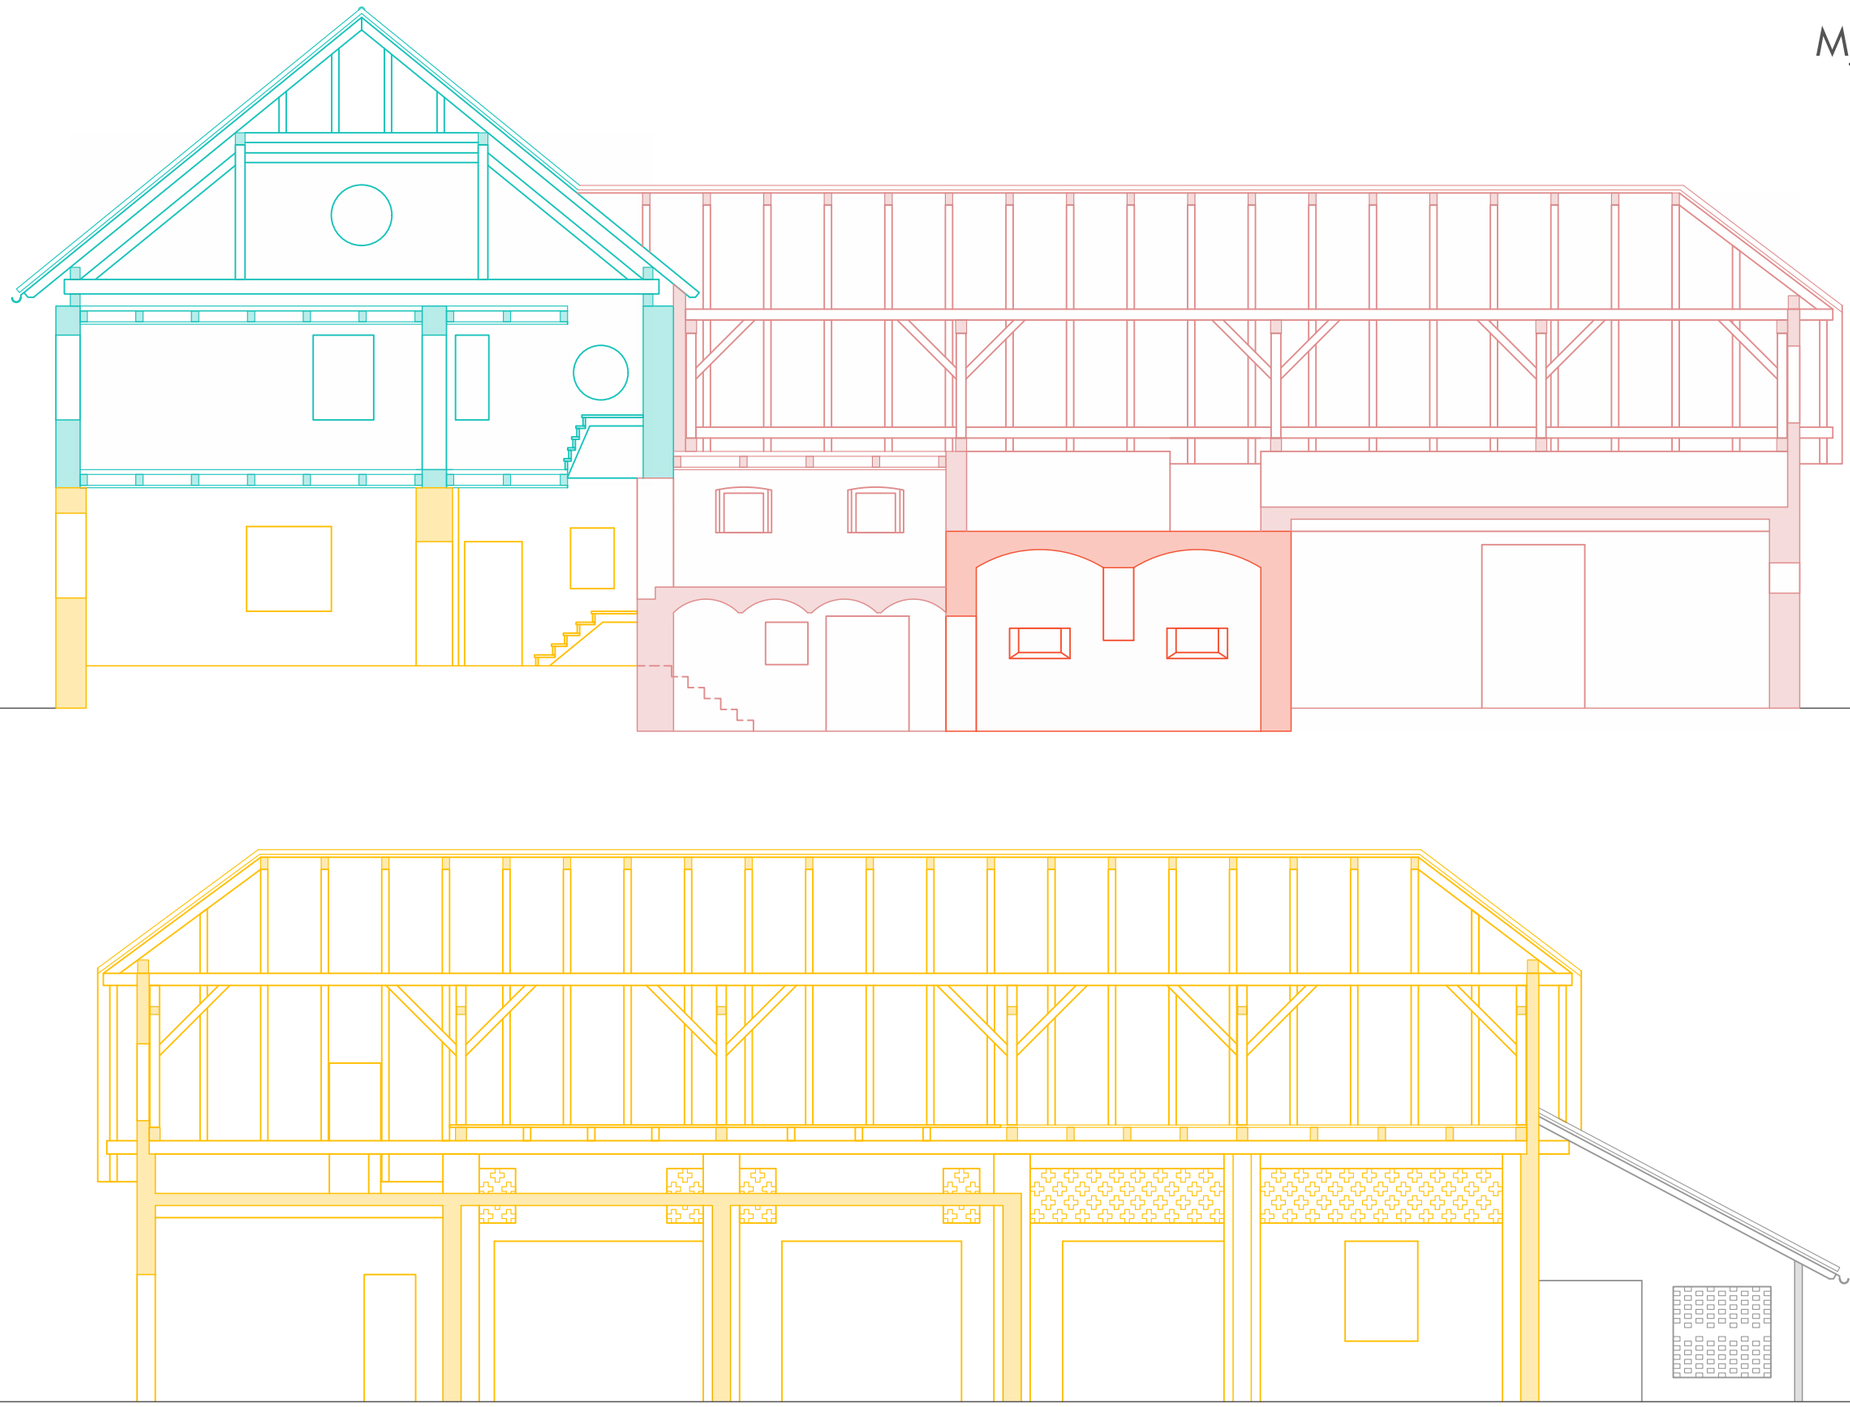


izreden pomen | velik pomen | srednji pomen | nepomembno | moteče

VALORIZACIJA FASAD KMEČKE DOMAČIJE 04


M_1:200

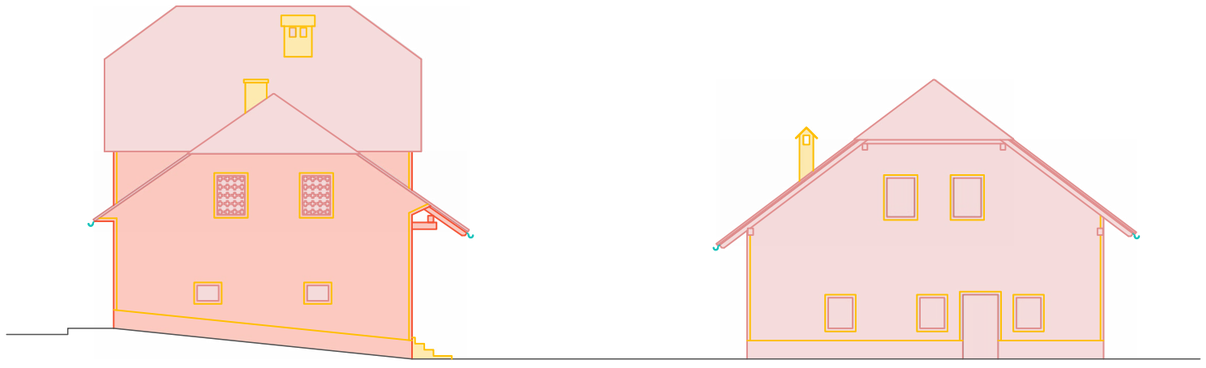


S fasada kmečke domačije

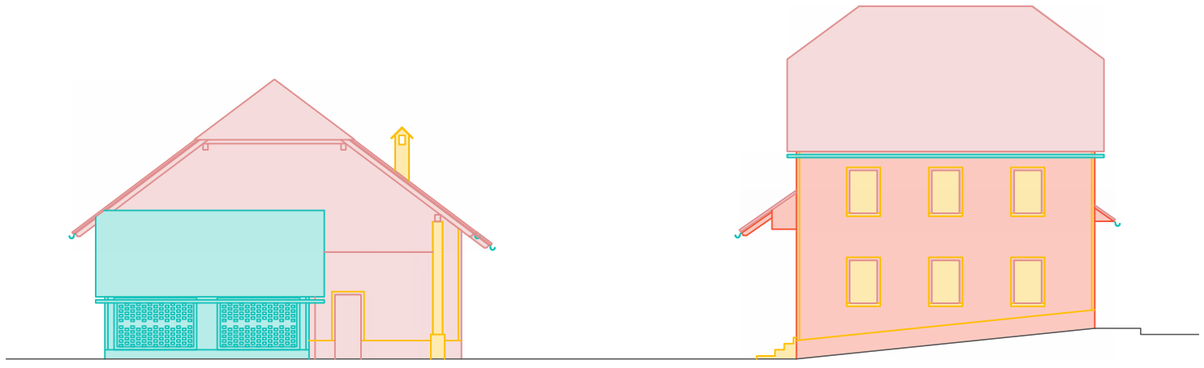


J fasada kmečke domačije

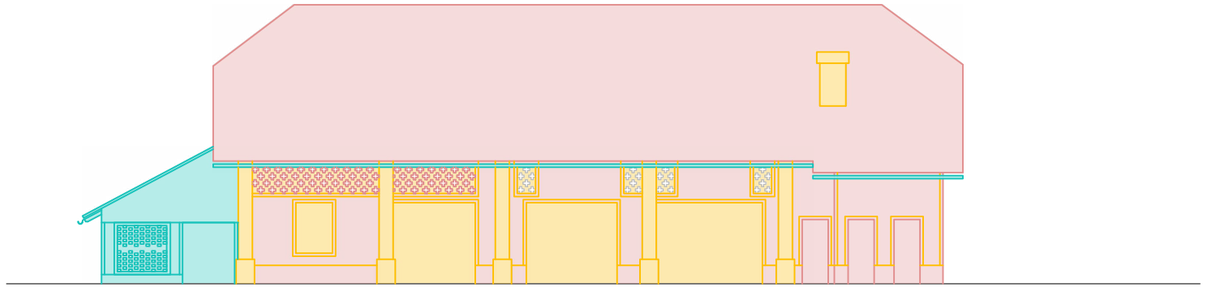


V fasada gospodarskega poslopja

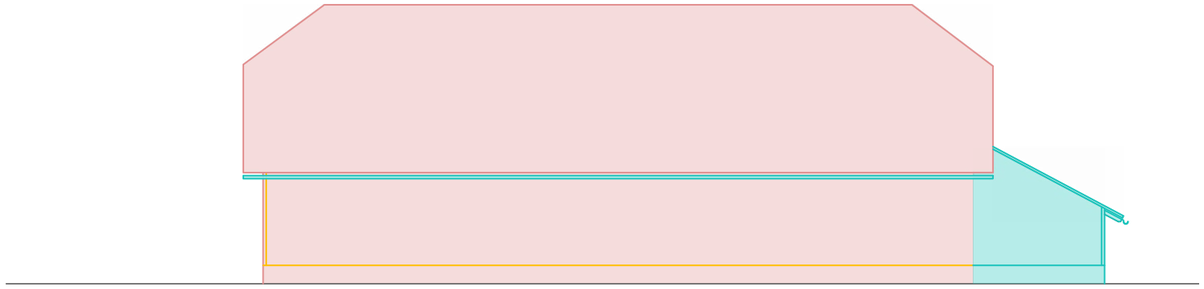

Z fasada gospodarskega poslopja

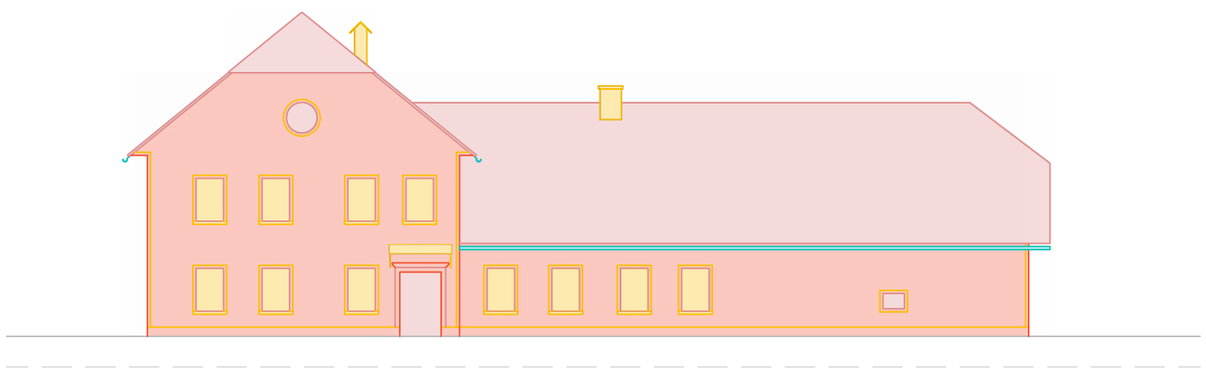

V fasada kmečke hiše

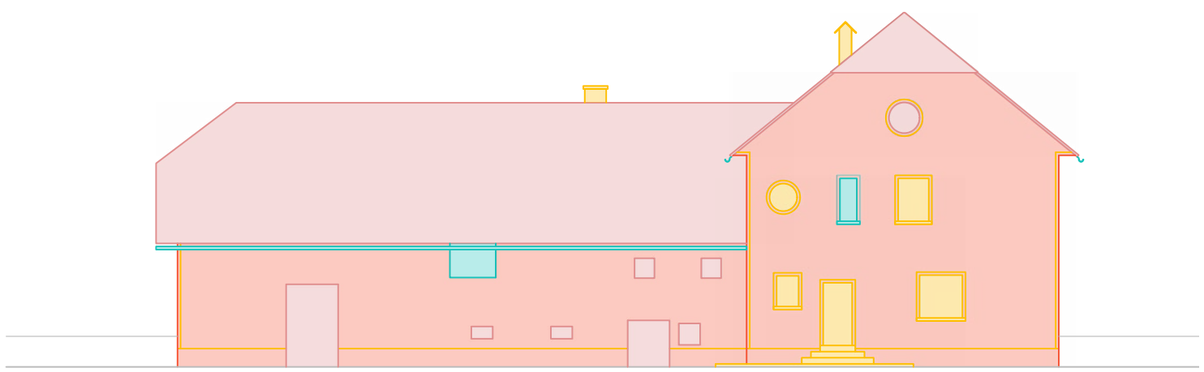


Z fasada kmečke hiše

izreden pomen | velik pomen | srednji pomen | nepomembno | moteče


VALORIZACIJA TLORISOV KMEČKE DOMAČIJE

05


M_1:200

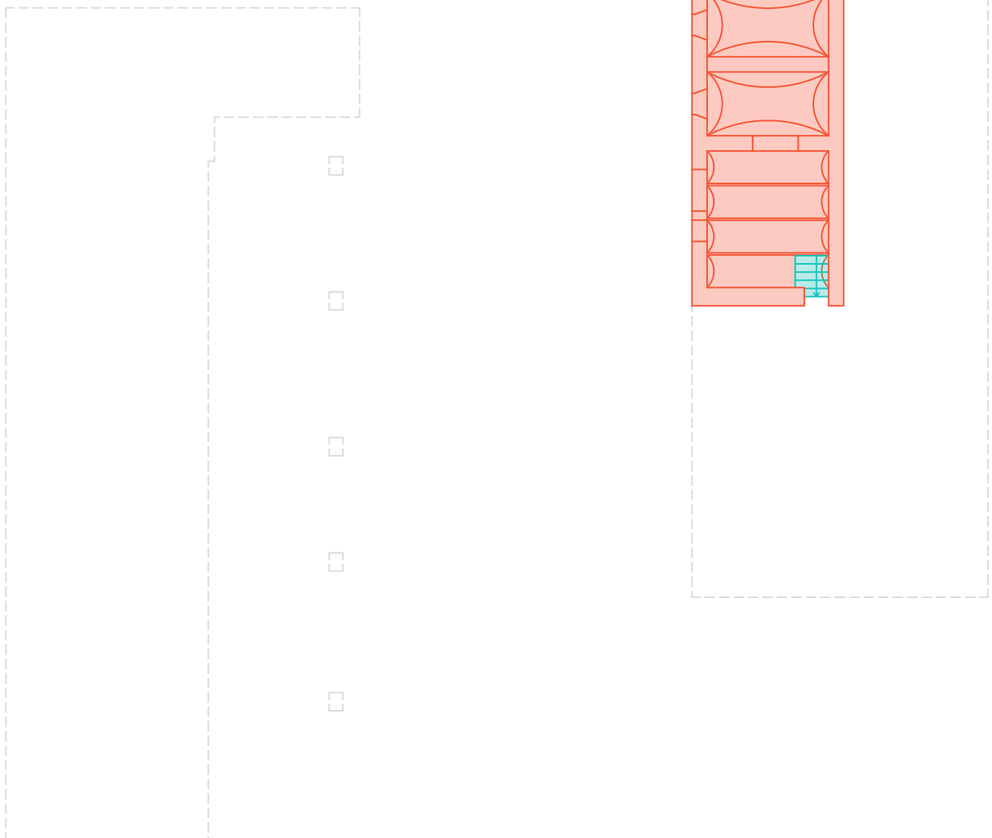


tloris kleti kmečke hiše

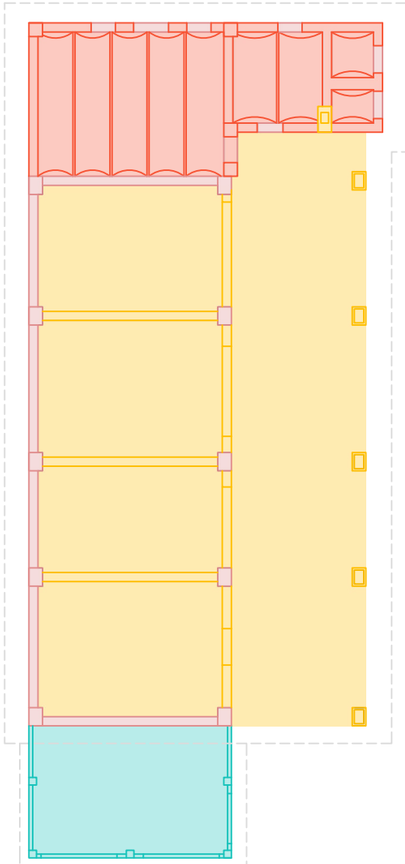

tlorisi pritličja kmečke domačije

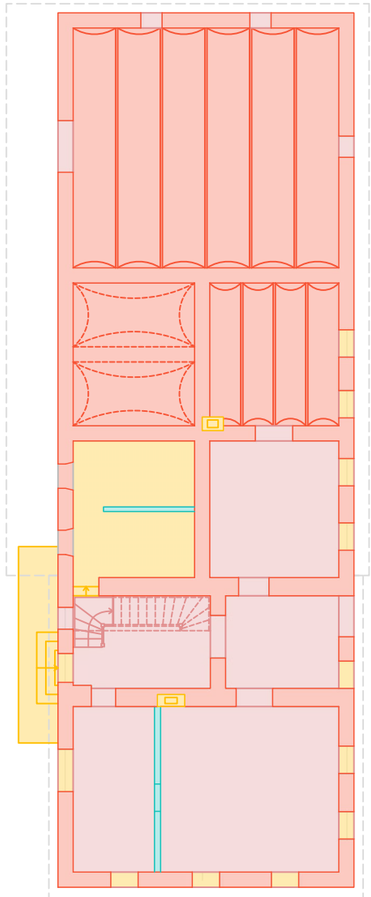

izreden pomen | velik pomen | srednji pomen | nepomembno | moteče

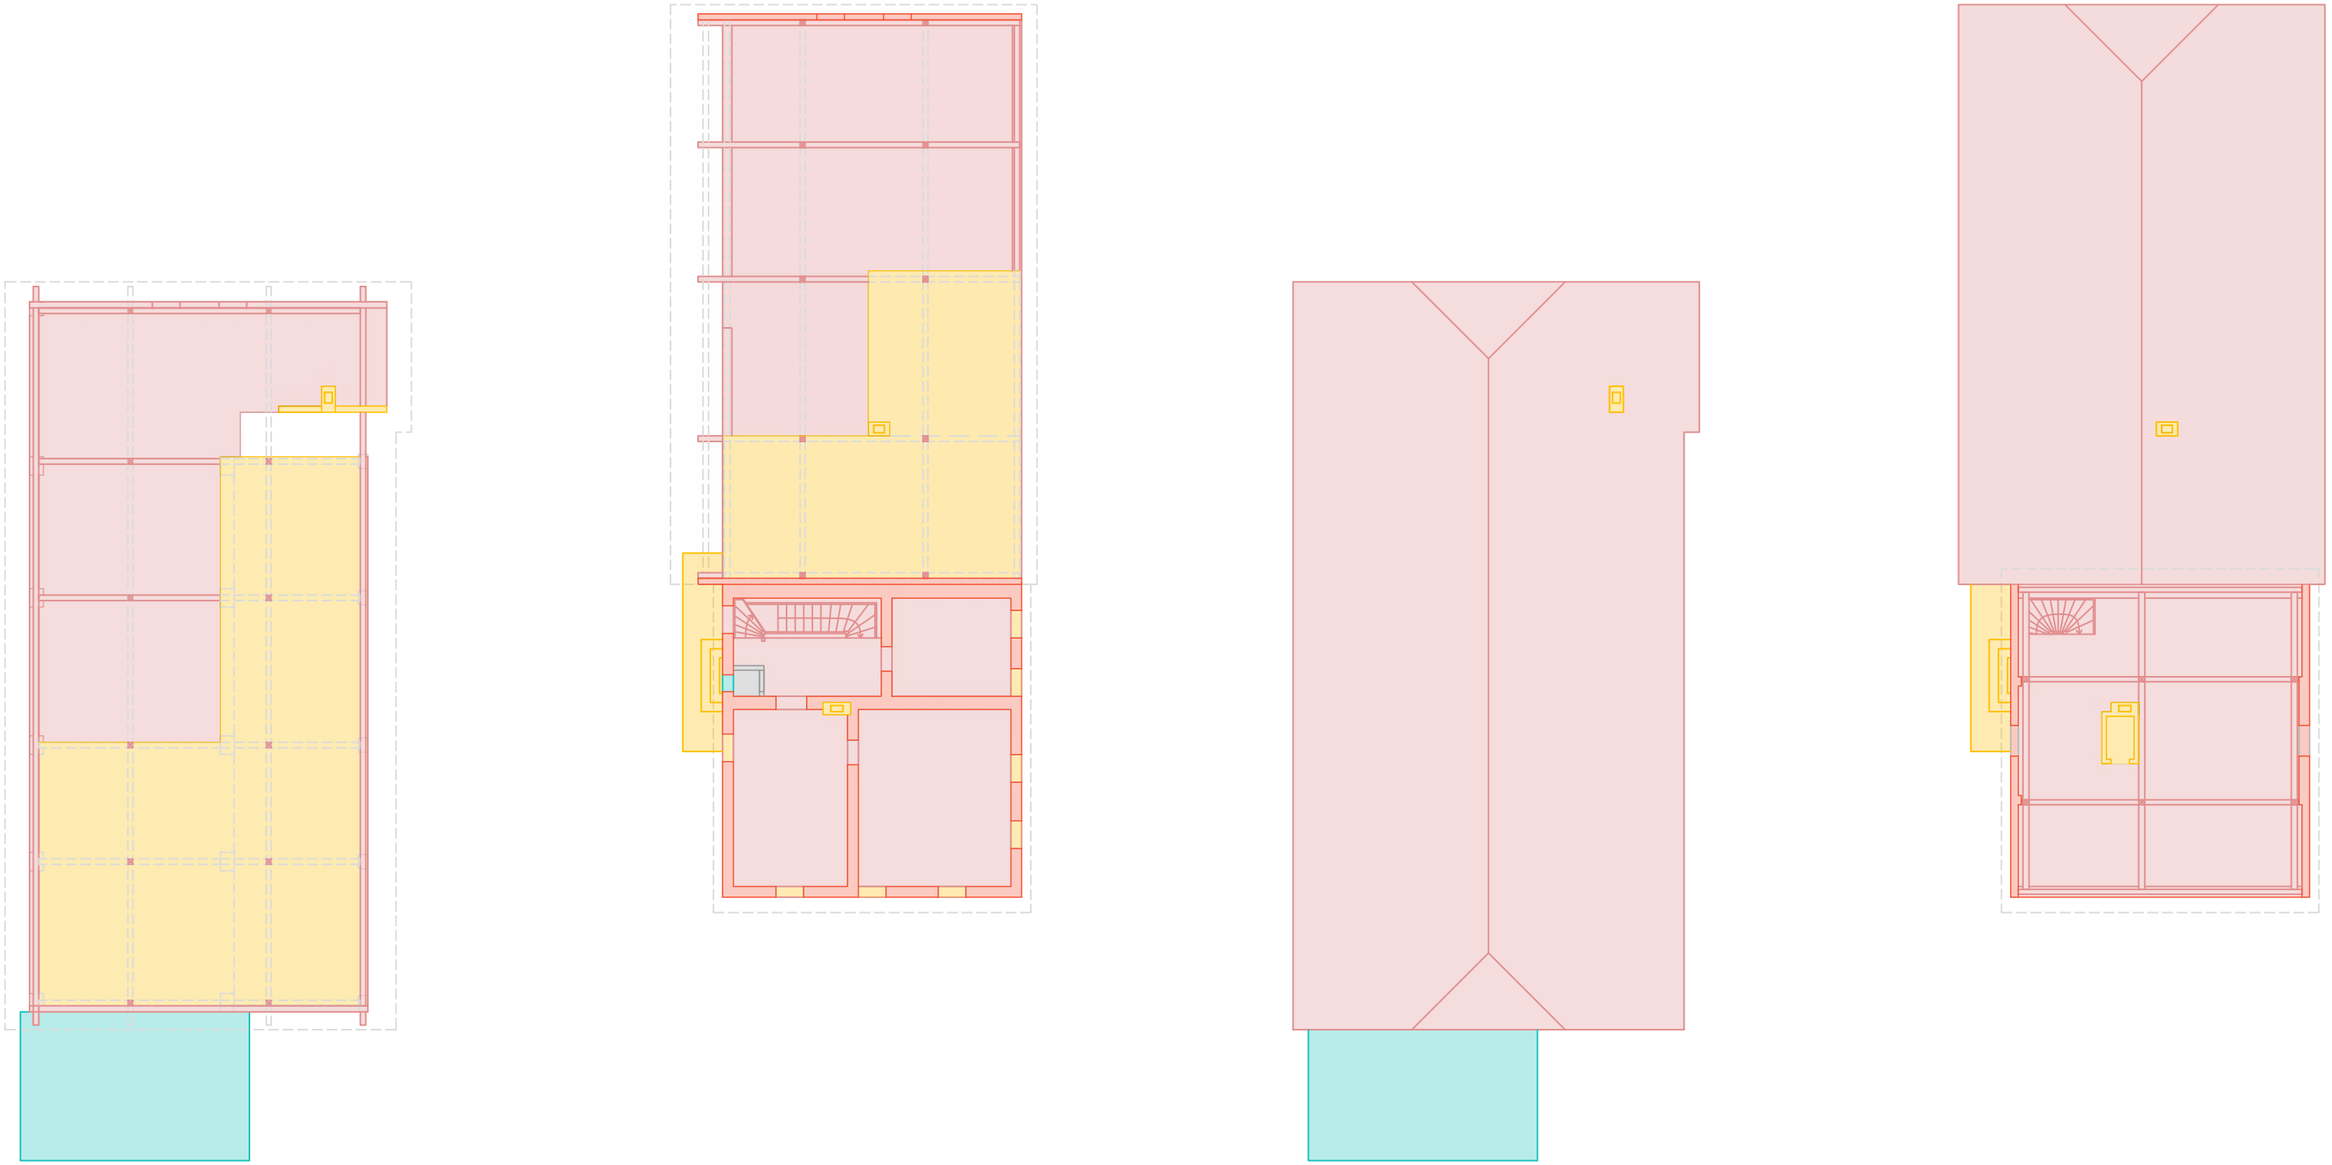


tlorisi 1. nadstropja kmečke domačije

tloris 2. nadstropja kmečke hiše

TLORIS PRITLIČJA 06
KMEČKE HIŠE

M_1:100

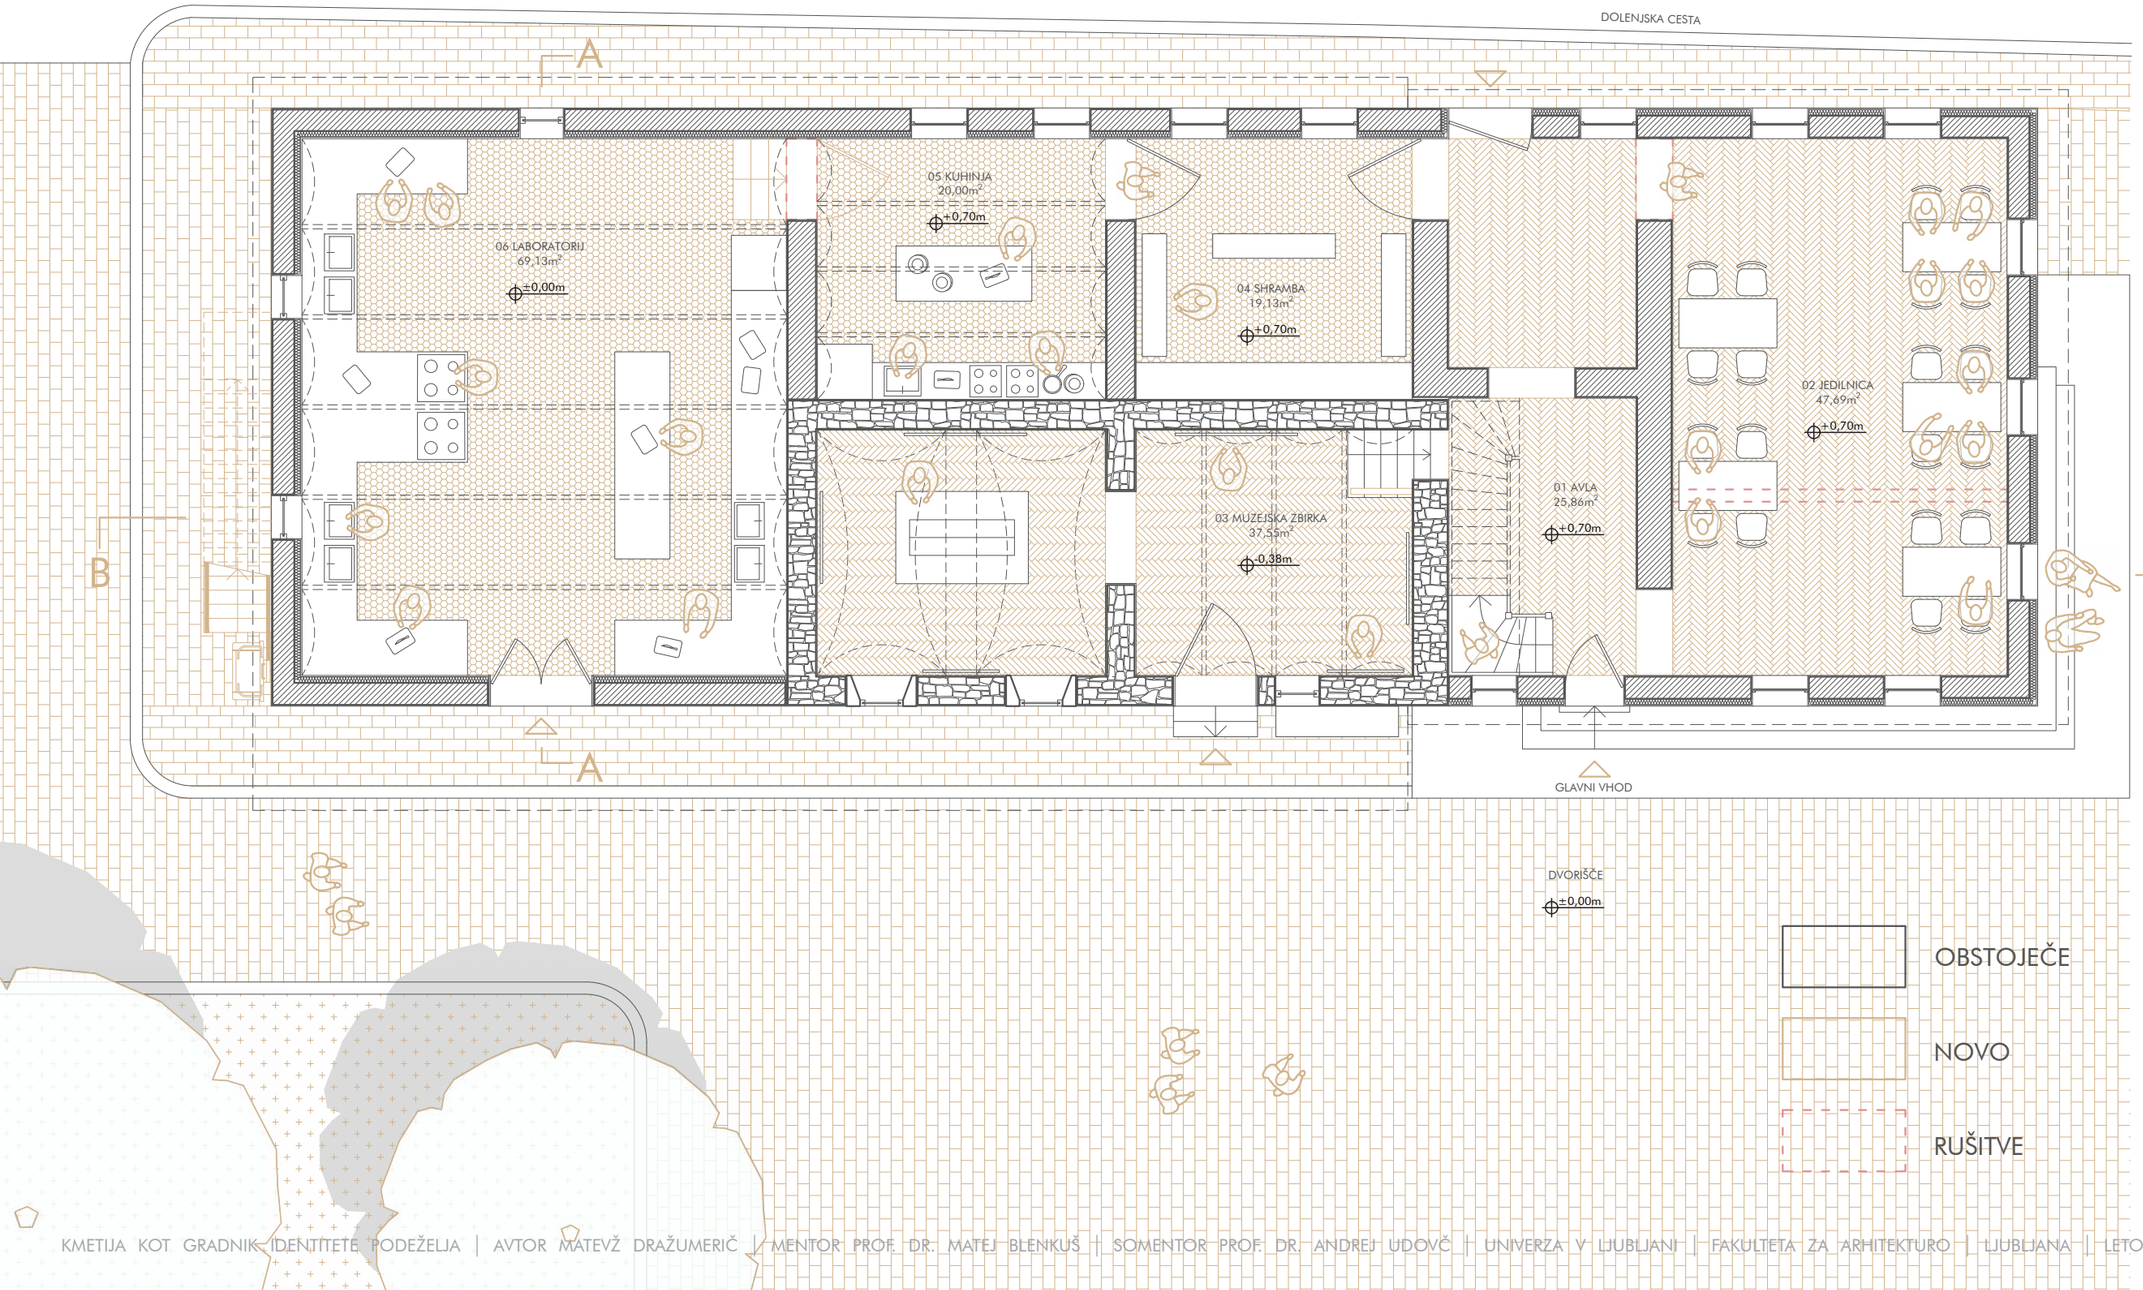

01 AVLA
25,86m²

02 JEDILNICA
47,69m²

03 MUZEJSKA ZBIRKA
37,55m²

04 SHRAMBA
19,13m²

05 KUHINJA
20,00m²

06 LABORATORIJ
69,13m²

SKUPNA POVRŠINA
219,36m²

OPEKA

KAMEN

PARKET

PLOŠČICE

TLAKOVCI

TRAVA

ASFALT

OBSTOJEČE


NOVO

RUŠITVE

KMETIJA KOT GRADNIK IDENTITETE PODEŽELJA | AVTOR MATEVŽ DRAŽUMERIČ | MENTOR PROF. DR. MATEJ BLENKUŠ | SOMENTOR PROF. DR. ANDREJ UDOVČ | UNIVERZA V LJUBLJANI | FAKULTETA ZA ARHITEKTURO | LJUBLJANA | LETO IZDELAVE 2022/2023

TLORIS NADSTROPJA 07
KMEČKE HIŠE

M_1:100

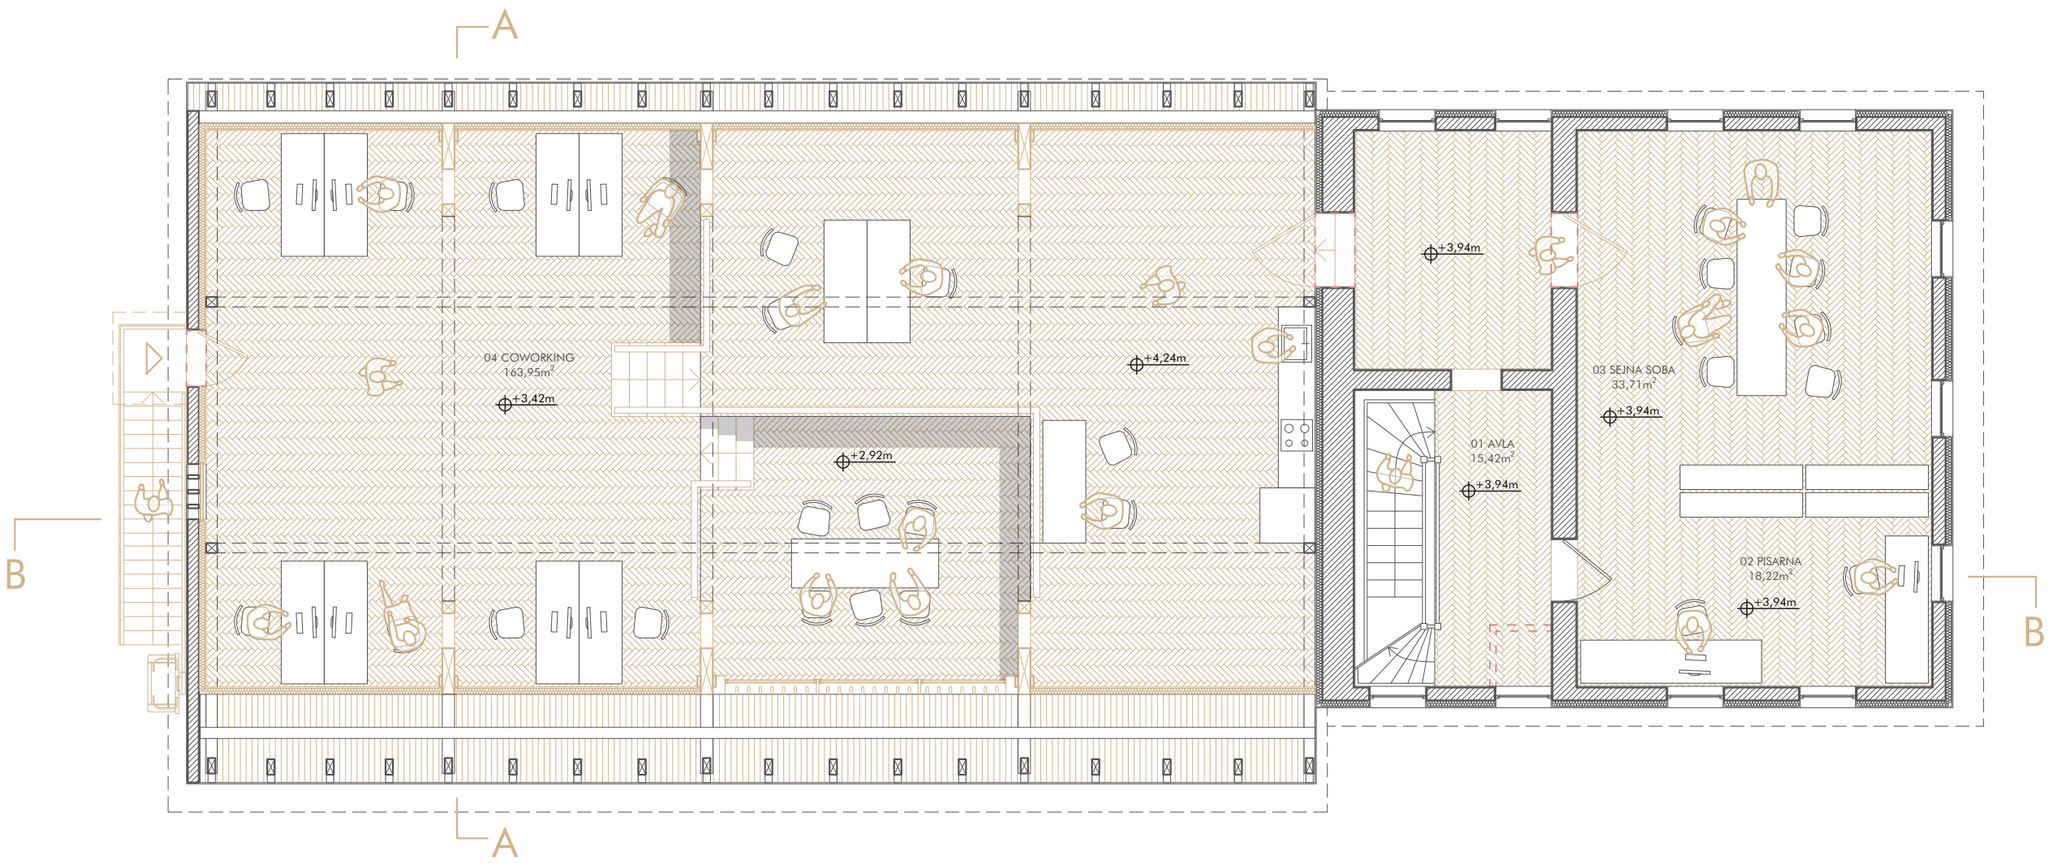

01 AVLA
15,42m²

02 PISARNA
18,22m²

03 SEJNA SOBA
33,71m²

04 COWORKING
163,95m²

SKUPNA POVRŠINA
231,30m²

OPEKA

PARKET


OBSTOJEČE

NOVO

RUŠITVE

TLORIS PRITLIČJA 08
GOSPODARSKEGA POSLOPJA

M_1:100

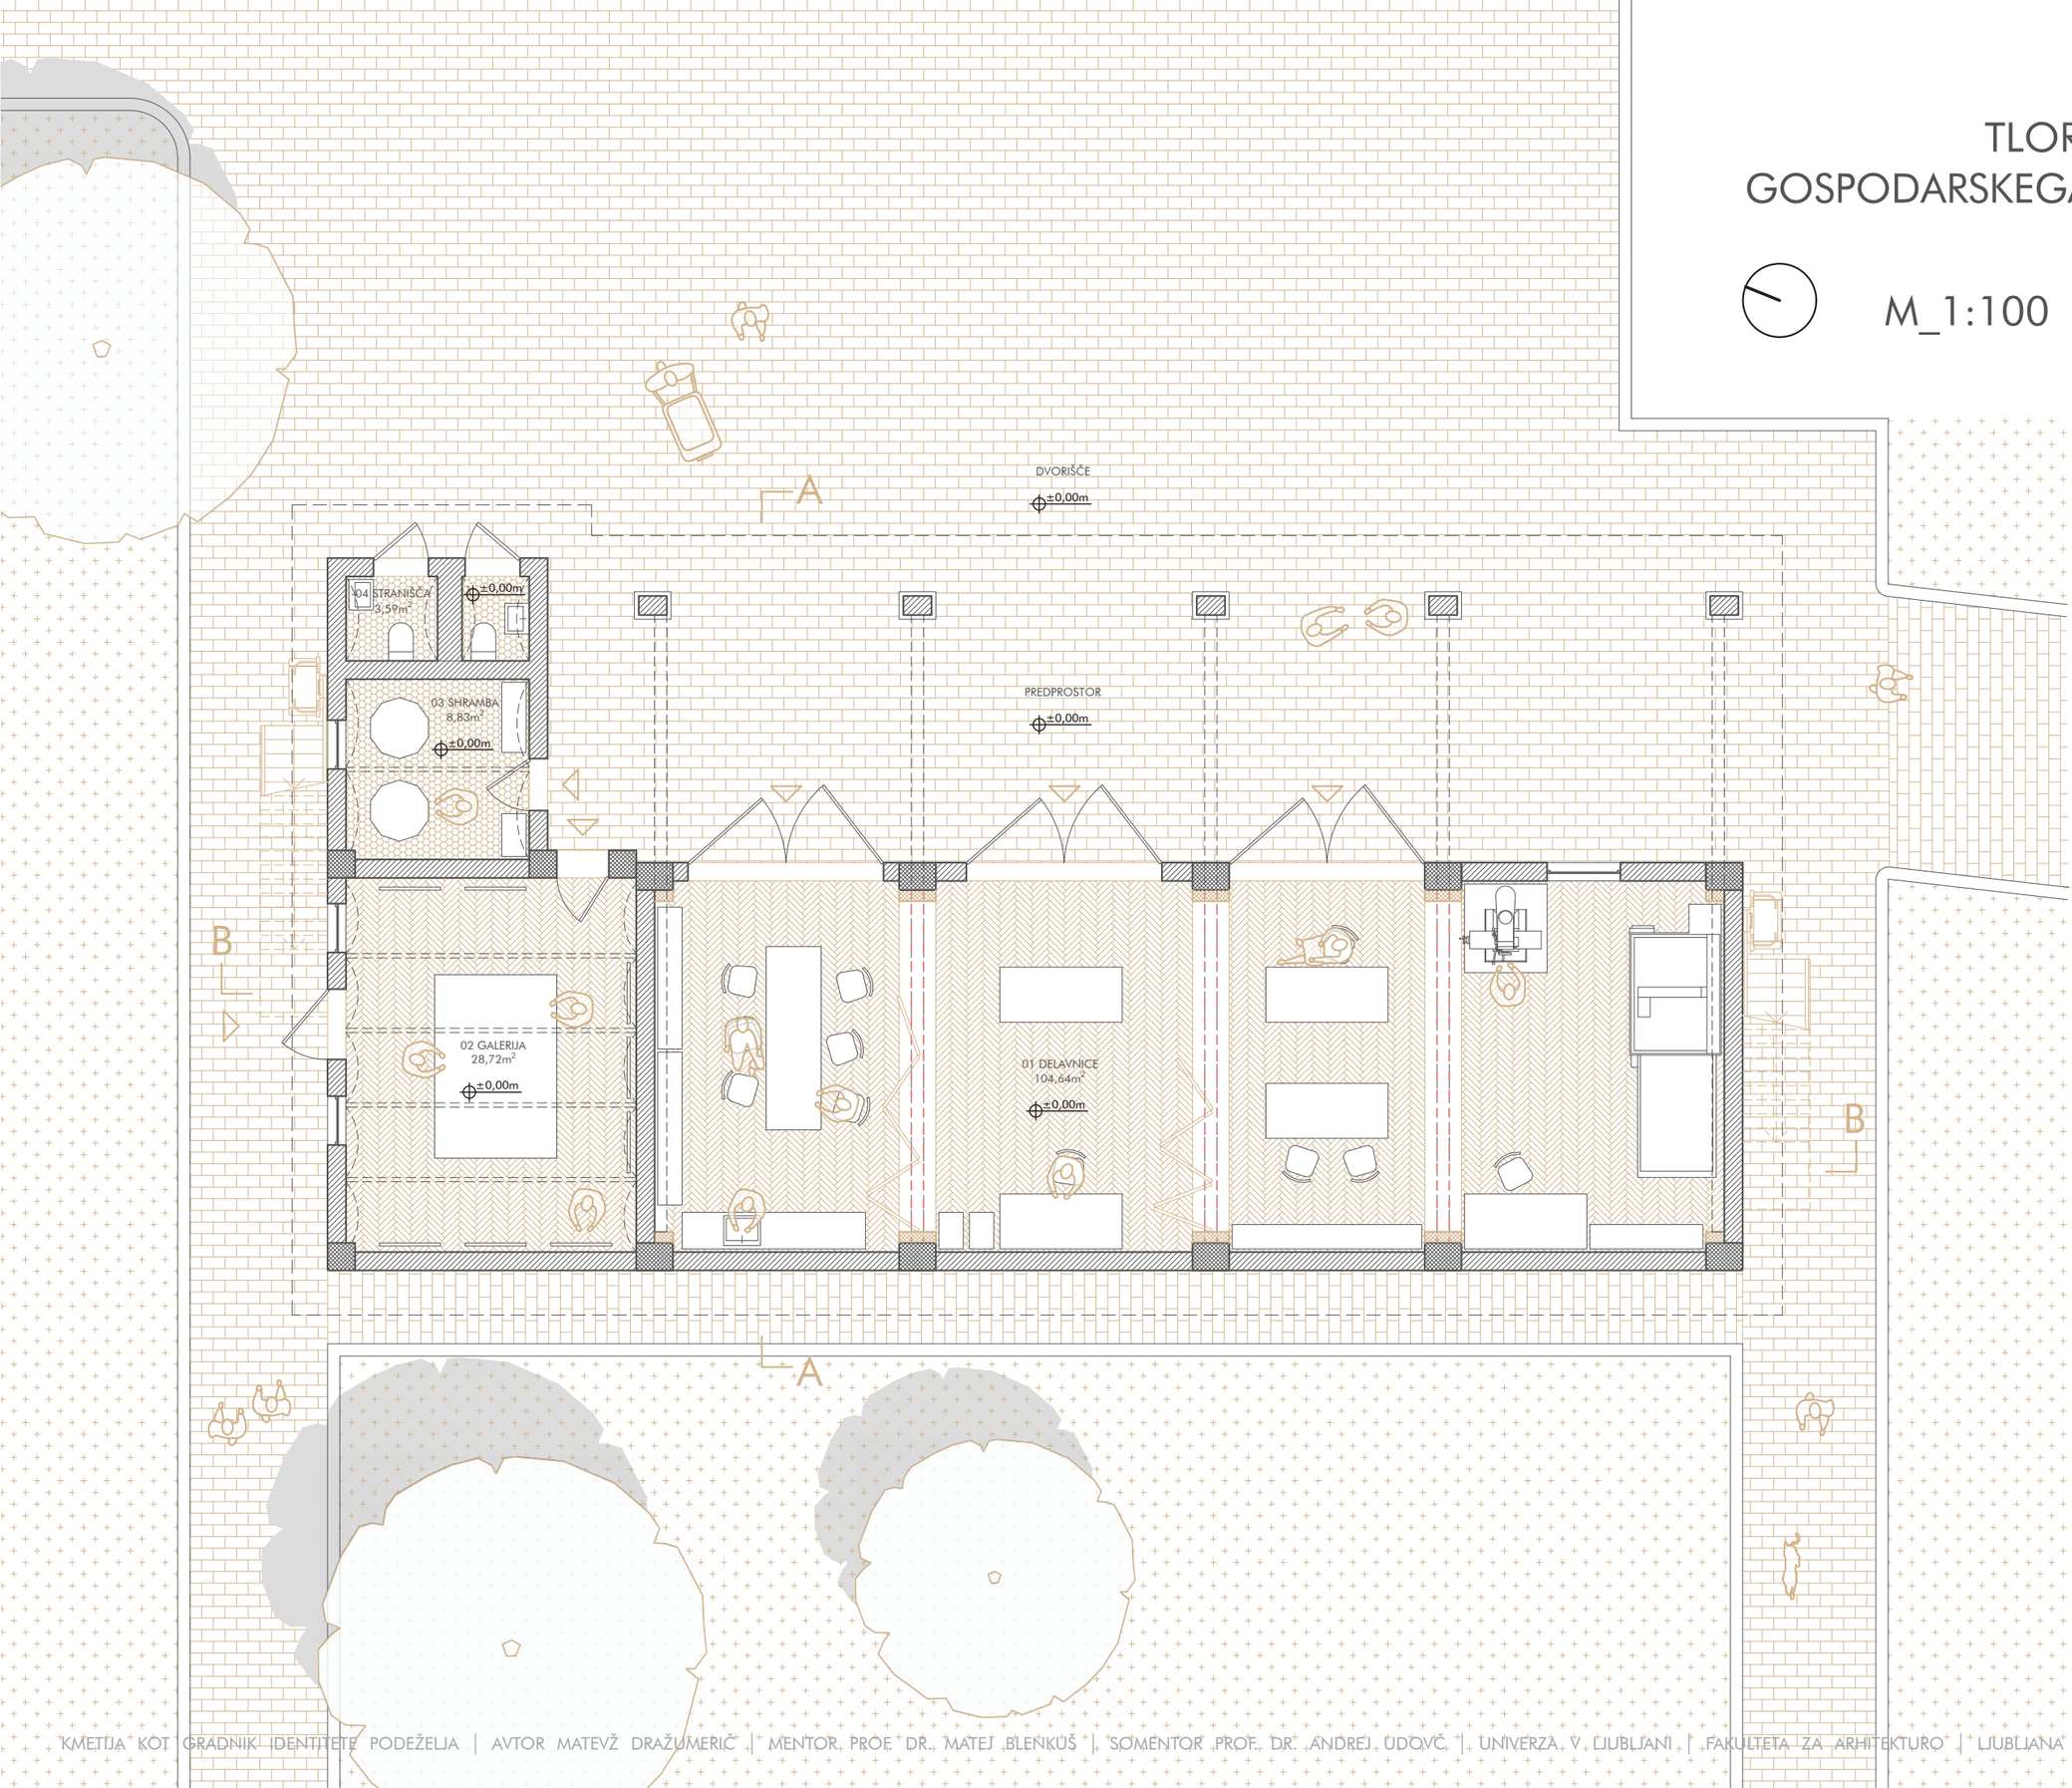

01 DELAVNICE
104,64m²

02 GALERIJA
28,72m²

03 SHRAMBA
8,83m²

04 STRANIŠČA
3,59m²

SKUPNA POVRŠINA
145,78m²

PARKET

PLOŠČICE

TLAKOVCI

TRAVA

OPEKA

BETON

OBSTOJEČE


NOVO

RUŠITVE

TLORIS NADSTROPJA GOSPODARSKEGA POSLOPJA

09

M_1:100

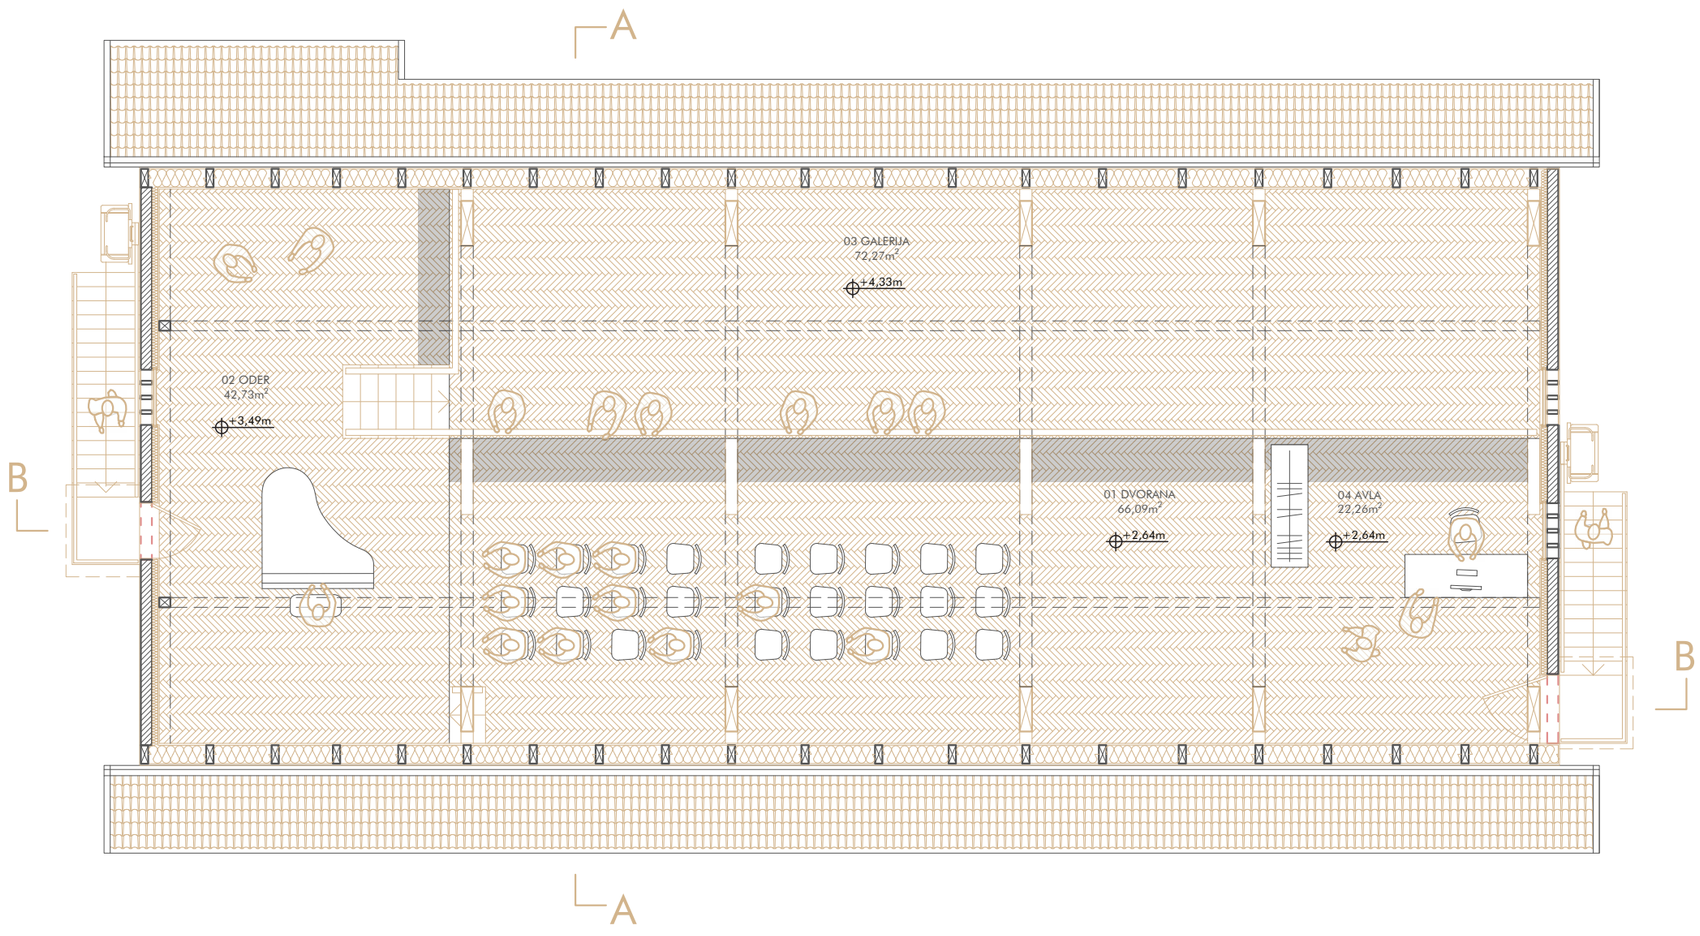

01 DVORANA
66,09m²

02 ODER
42,73m²

03 GALERIJA
72,27m²

04 AVLA
22,26m²

SKUPNA POVRŠINA
203,35m²

OPEKA

PARKET

OBSTOJEČE


NOVO


RUŠITVE

VZDOLŽNI PREREZ KMEČKE HIŠE

10

M_1:100

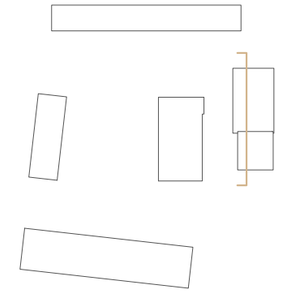

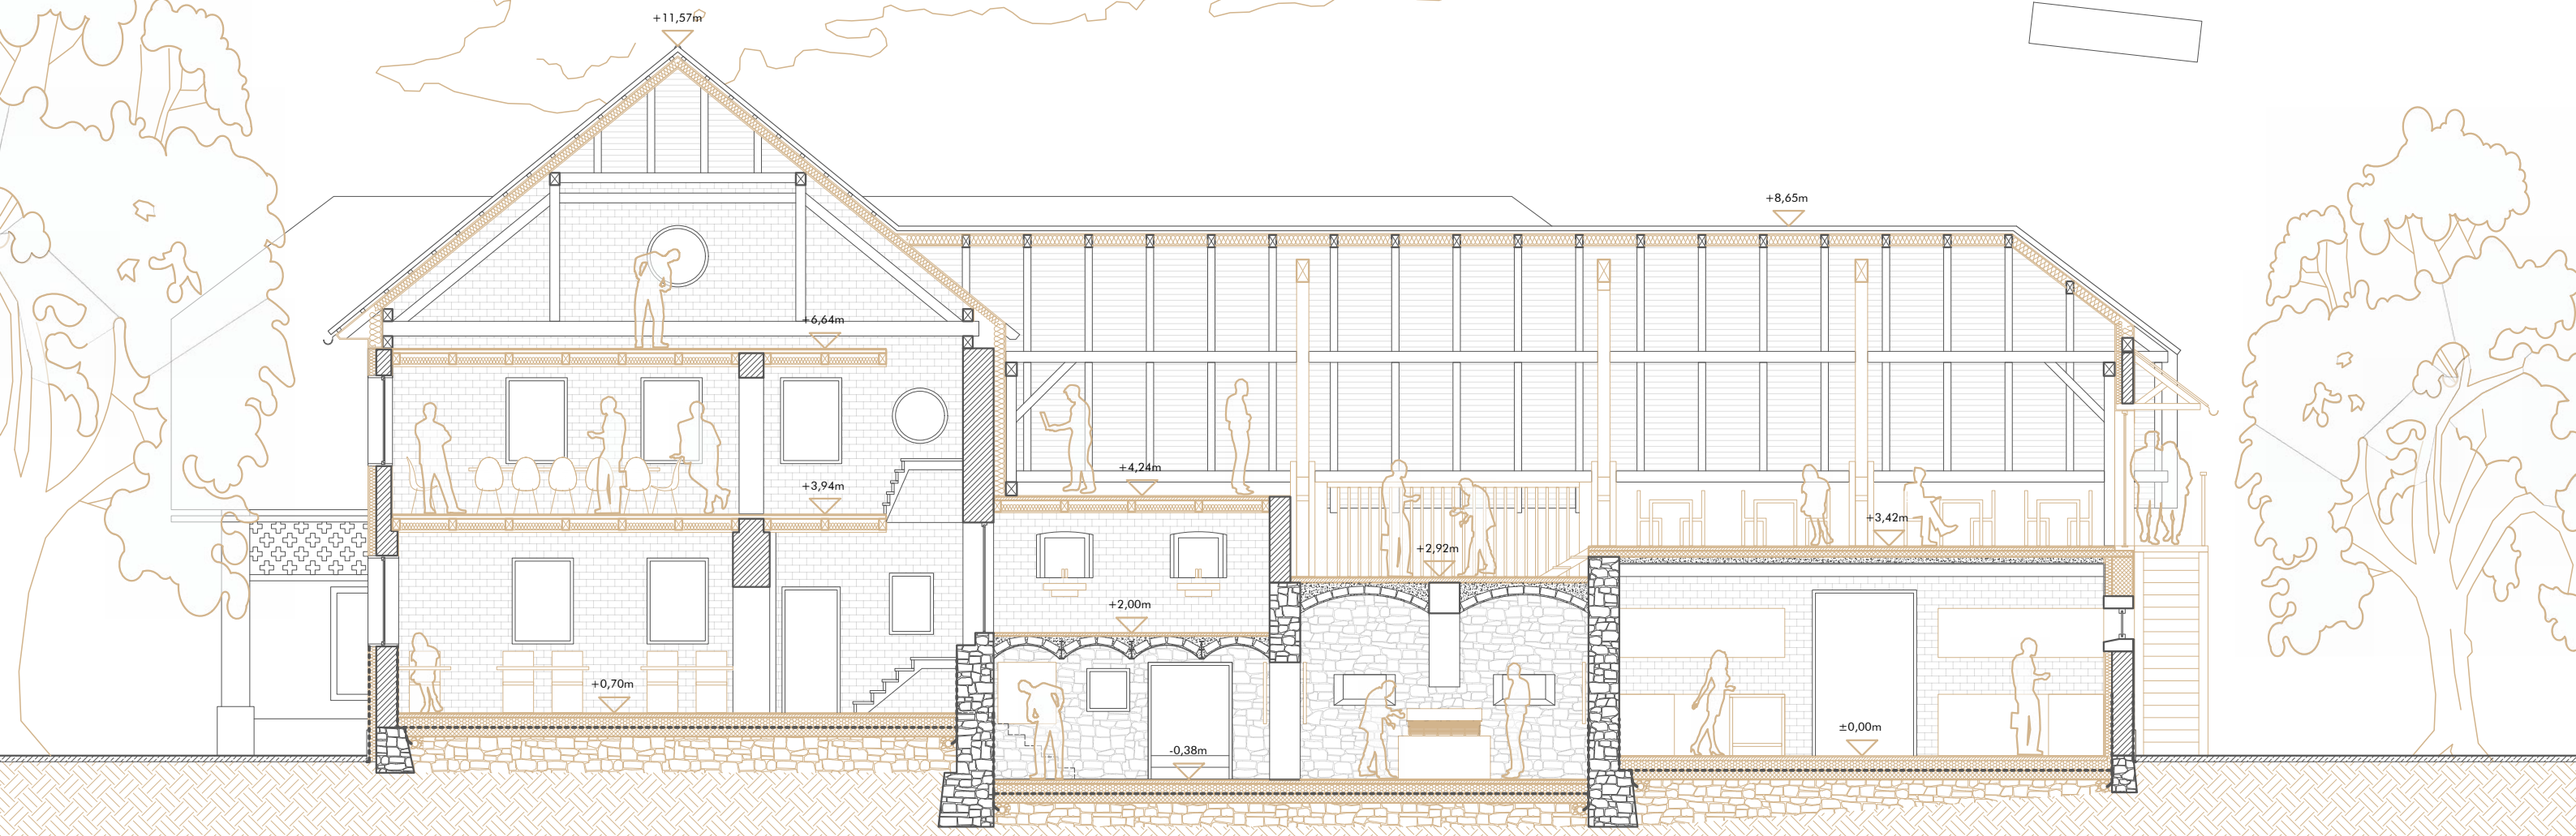


OBSTOJEČE


NOVO


VZDOLŽNI PREREZ GOSPODARSKEGA POSLOPJA

11

M_1:100

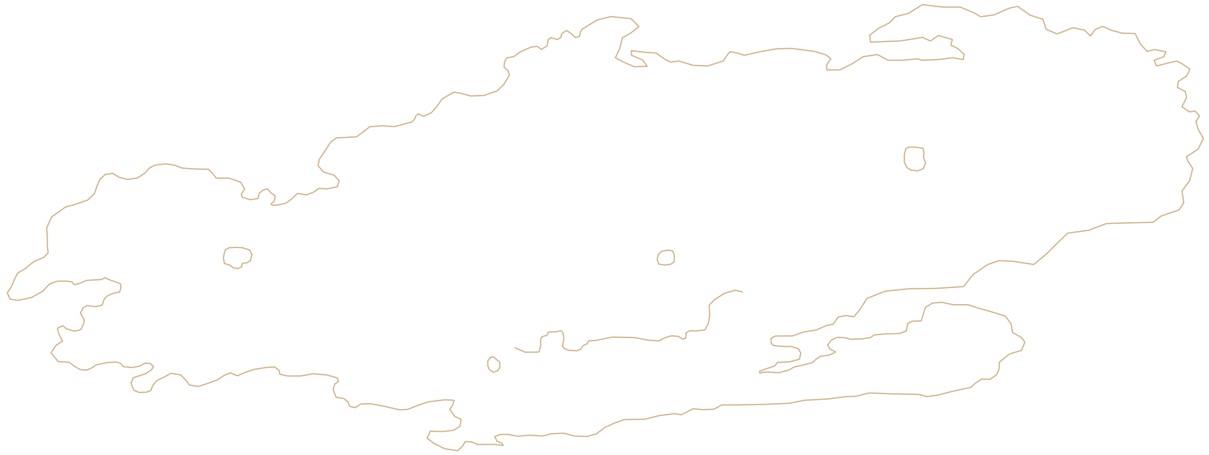

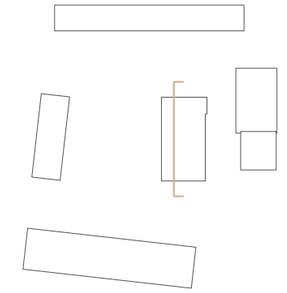

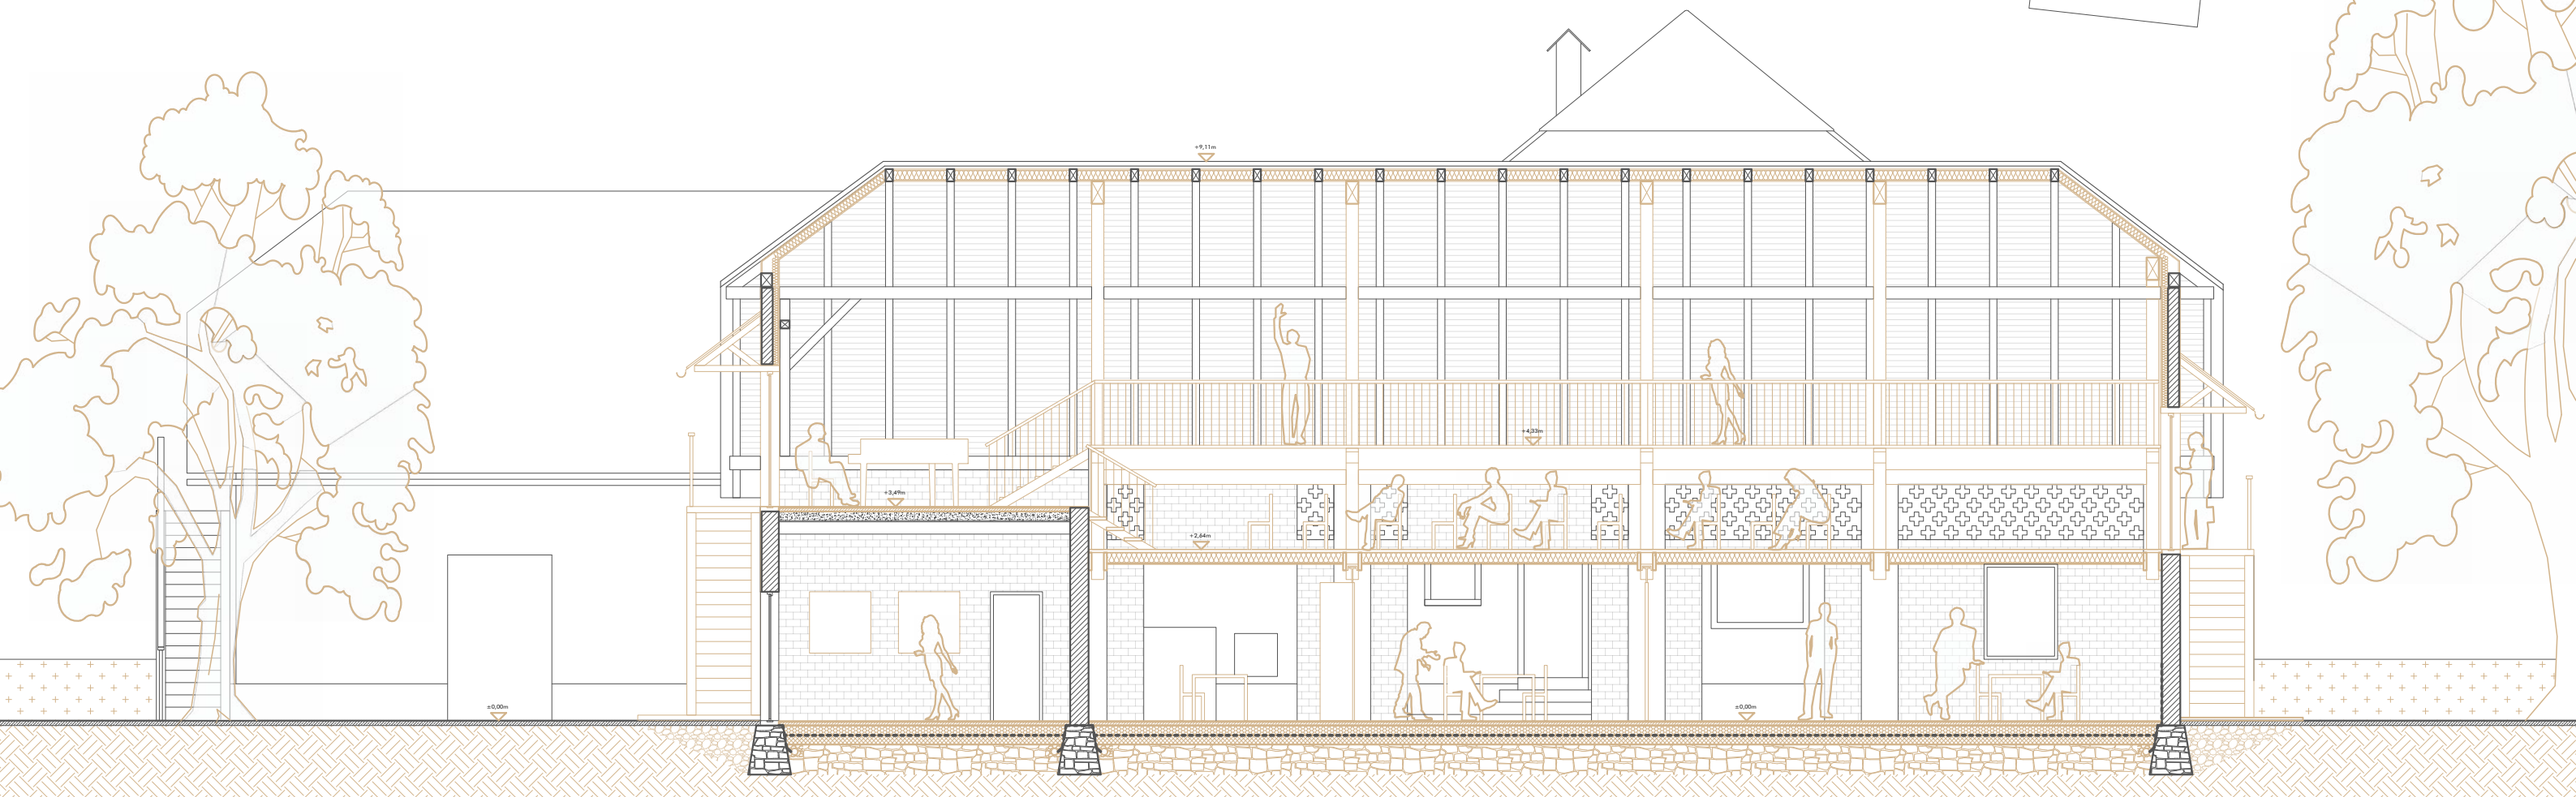


OBSTOJEČE

NOVO

PREČNI PREREZ KMEČKE DOMAČIJE 12

M_1:50


OBSTOJEČE
NOVO
BETON
OPEKA
KAMEN
ESTRIH
TOP. IZOLACIJA
XPS
PESEK
NASUTJE
TEREN

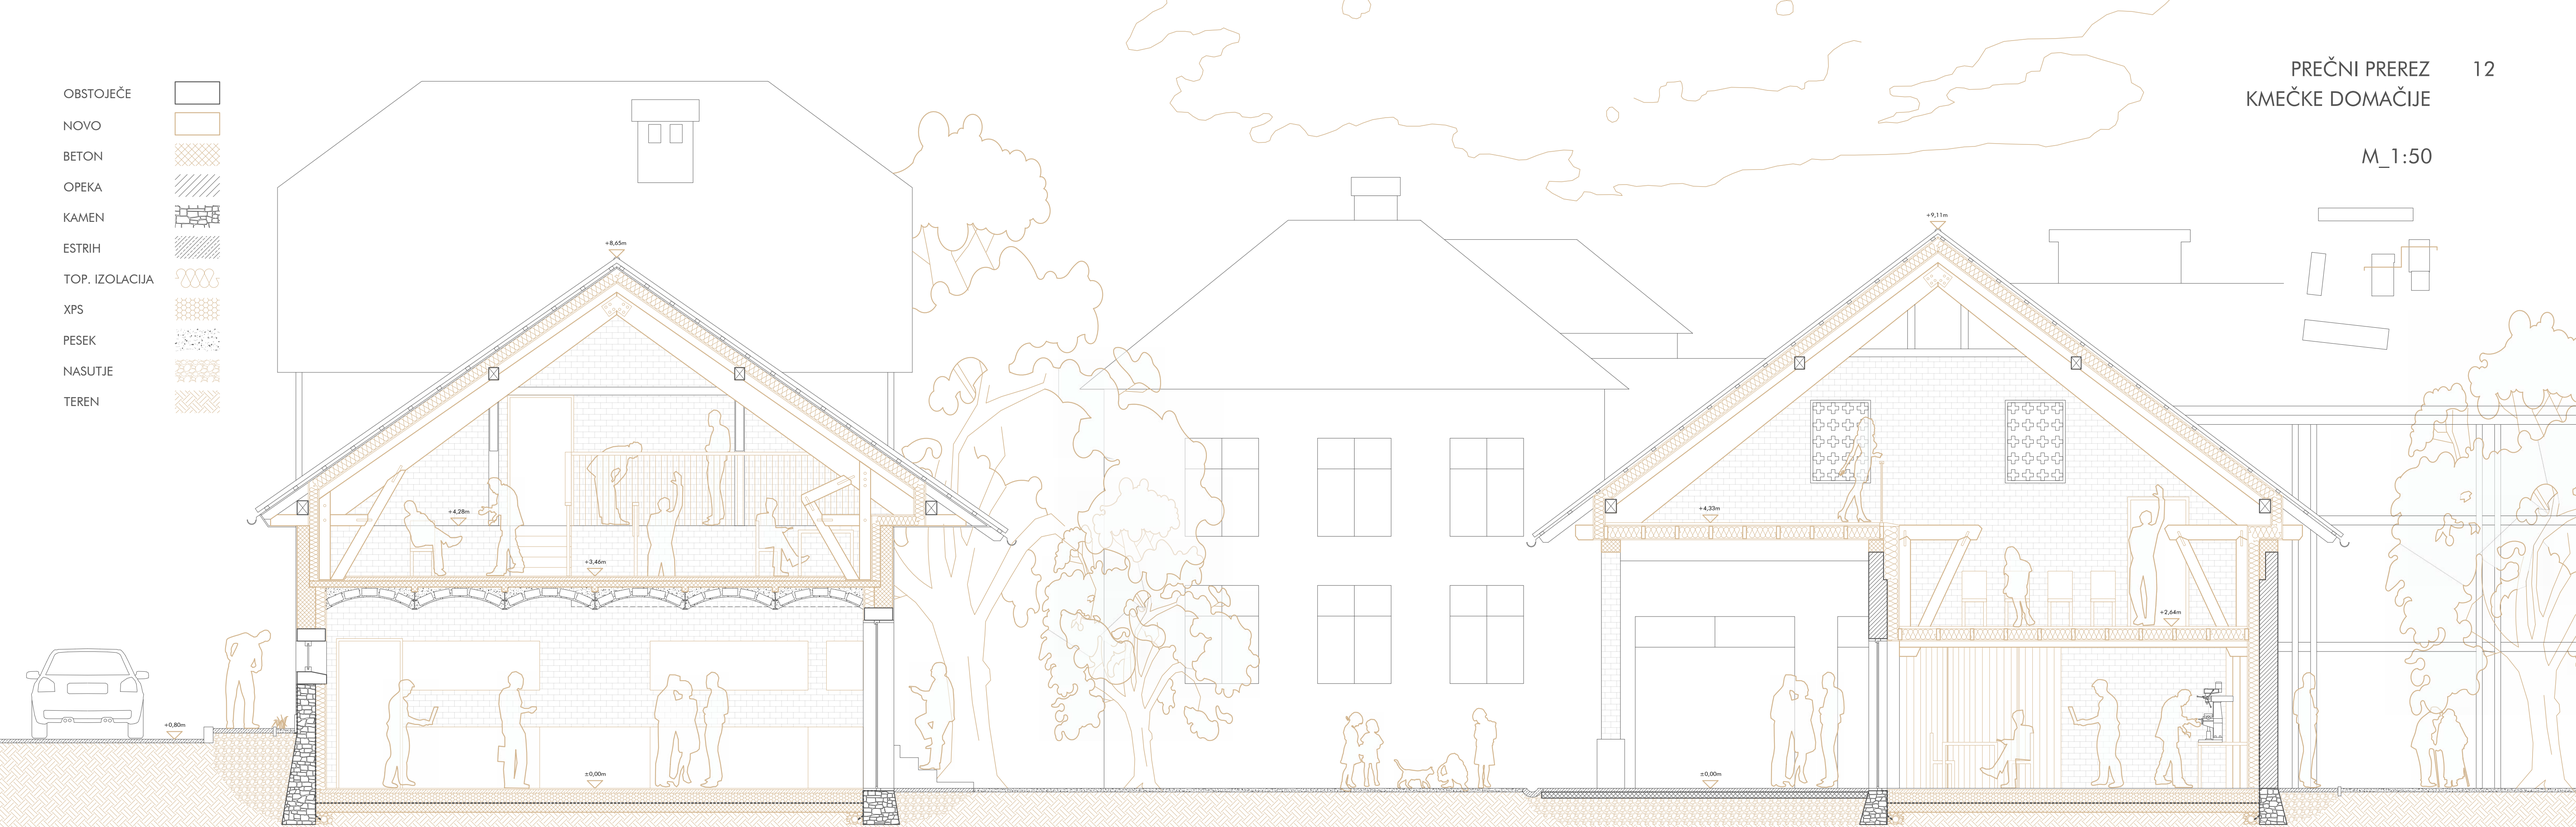

FASADNI PAS 13
KMEČKE DOMAČIJE

FASADNI PAS KMEČKE HIŠE

M_1:50

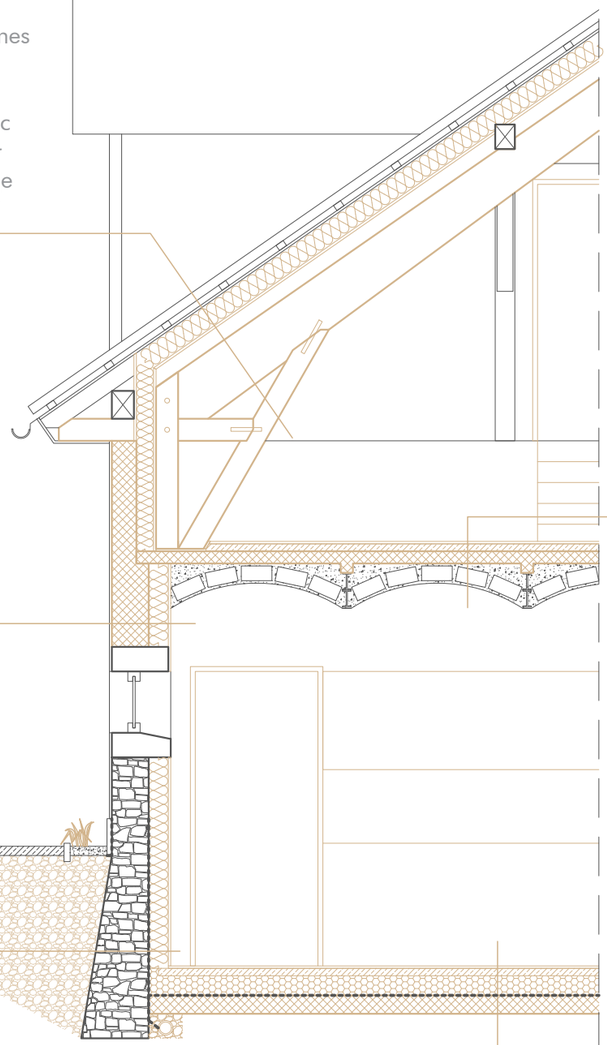

STREHA
- 3,00cm strešna finalna obloga
  opečni strešniki
- 3,00cm lesena podkonstrukcija
  3x5cm prečne lesene letve
- 0,20cm sekundarna kritina
  paroprepustna folija
- 1,50cm mavčna plošča
- 14,00cm lesena strešna konstrukcija
  14x12cm lesen špirovec
  14cm toplotna izolacija vmes
- 1,50cm mavčna plošča
- 40,00cm okvir lesnih zvez
  40x20cm CLT lesen nosilec
  20x18cm CLT lesen steber
  18x10cm CLT lesene škarje
  vezi s kovinskimi spojkami

ZUNANJA STENA
- 0,20cm zunanja fasadna obloga
  apneni omet
- 30,00cm armiranobetonska stena
- 16,00cm toplotna izolacija
- 0,20cm notranja stenska obloga
  apneni omet


TEMELJI
- 120,00cm utrjen teren
- 50,00cm kamnit temelj
  utrjen z injektiranjem
- 0,50cm hidroizolacija
- 16,00cm toplotna izolacija
- 0,20cm notranja stenska obloga
  apneni omet

STROP
- 1,25cm lesena talna obloga
  parket
- 6,00cm izravnava tal
  cementni estrih
- 10,00cm AB plošča
- 16,00cm obokan strop
  jekleni nosilci
  opečnati oboki
- 0,20cm stropna obloga
  apneni omet

TLA
- 0,20cm vinilna talna obloga
- 6,00cm izravnava tal
  cementni estrih
- 16,00cm toplotna izolacija
  XPS
- 0,50cm hidroizolacija
- 15,00cm armiranobetonska plošča
- 100,00cm utrjen teren

FASADNI PAS GOSPODARSKEGA POSLOPJA

M_1:50

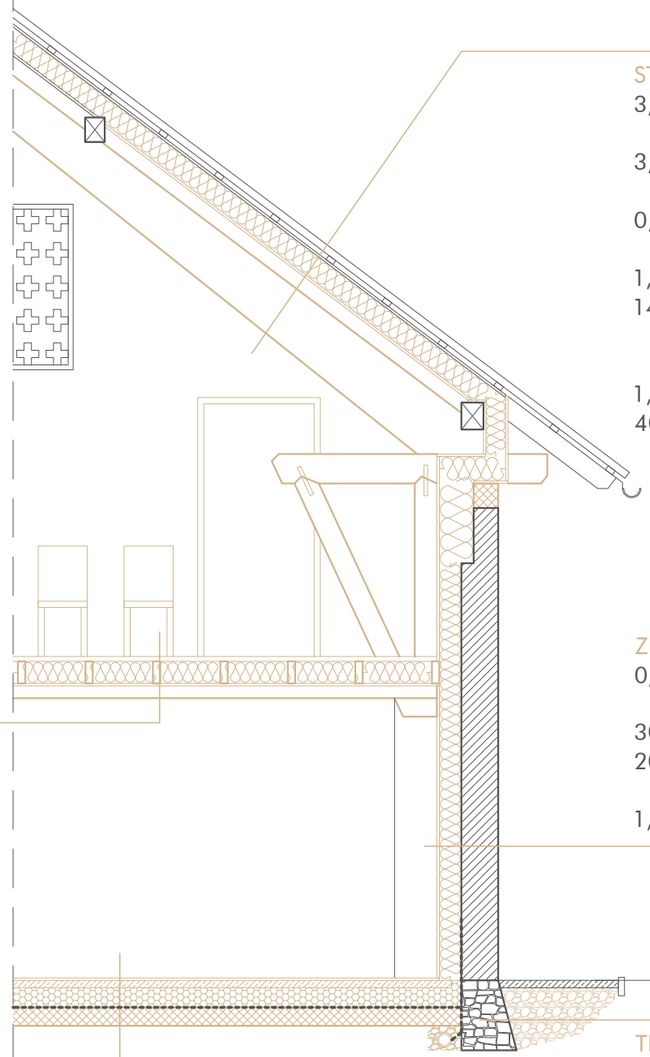

STREHA
- 3,00cm strešna finalna obloga
  opečni strešniki
- 3,00cm lesena podkonstrukcija
  3x5cm prečne lesene letve
- 0,20cm sekundarna kritina
  paroprepustna folija
- 1,50cm mavčna plošča
- 14,00cm lesena strešna konstrukcija
  14x12cm lesen špirovec
  14cm toplotna izolacija
- 1,50cm mavčna plošča
- 40,00cm okvir lesnih zvez
  40x20cm CLT lesen nosilec
  24x20cm CLT lesen steber
  20x18cm CLT lesen steber
  30x5cm CLT lesene škarje
  vezi s kovinskimi spojkami

ZUNANJA STENA
- 0,20cm zunanja fasadna obloga
  apneni omet
- 30,00cm opečna stena
- 20,00cm AB ojačitve
  toplotna izolacija vmes
- 1,50cm mavčna plošča

TEMELJI
- 100,00cm utrditev terena
- 40,00cm kamnit temelj
  utrjen z injektiranjem
- 0,50cm hidroizolacija
- 10,00cm drenažna cev

STROP
- 1,25cm lesena talna obloga
  lesene deske
- 18,00cm lesena podkonstrukcija
  18x6cm leseni nosilci
  toplotna izolacija vmes
- 30,00cm lesena konstrukcija
  30x5cm lesene škarje
- 1,50cm mavčna plošča


TLA
- 0,20cm vinilna talna obloga
- 6,00cm izravnava tal
  cementni estrih
- 16,00cm toplotna izolacija
  XPS
- 0,50cm hidroizolacija
- 15,00cm armiranobetonska plošča
- 100,00cm utrjen teren


novo


obstoječe

J FASADA
KMEČKE DOMAČIJE

M_1:100

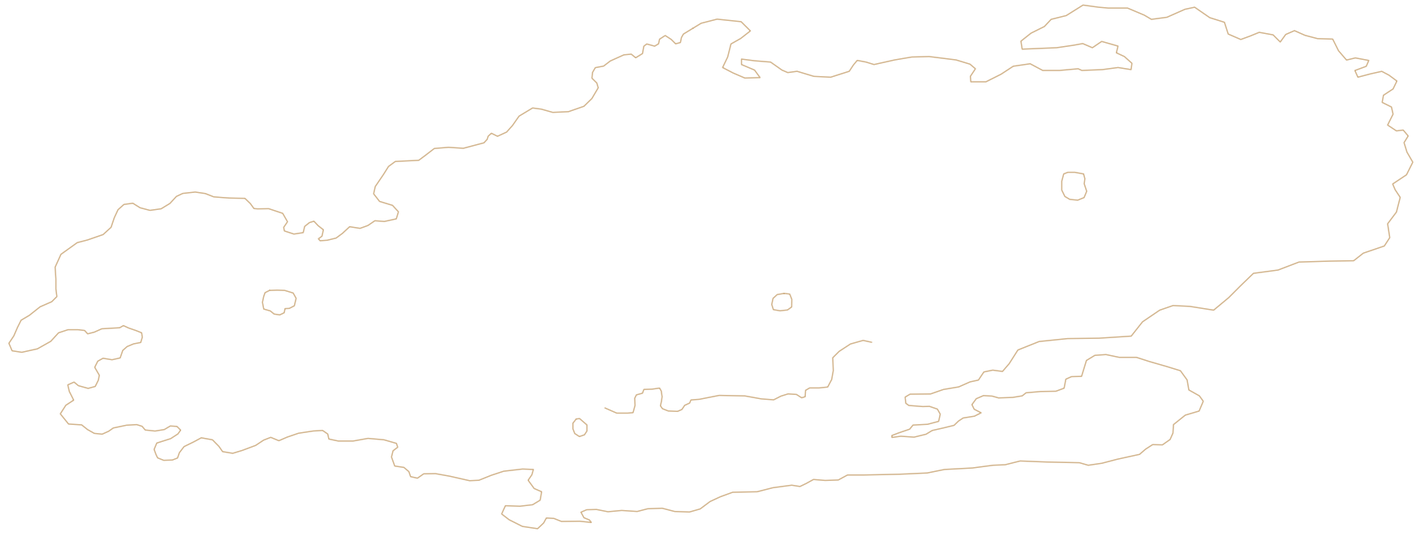

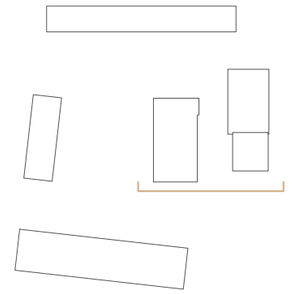

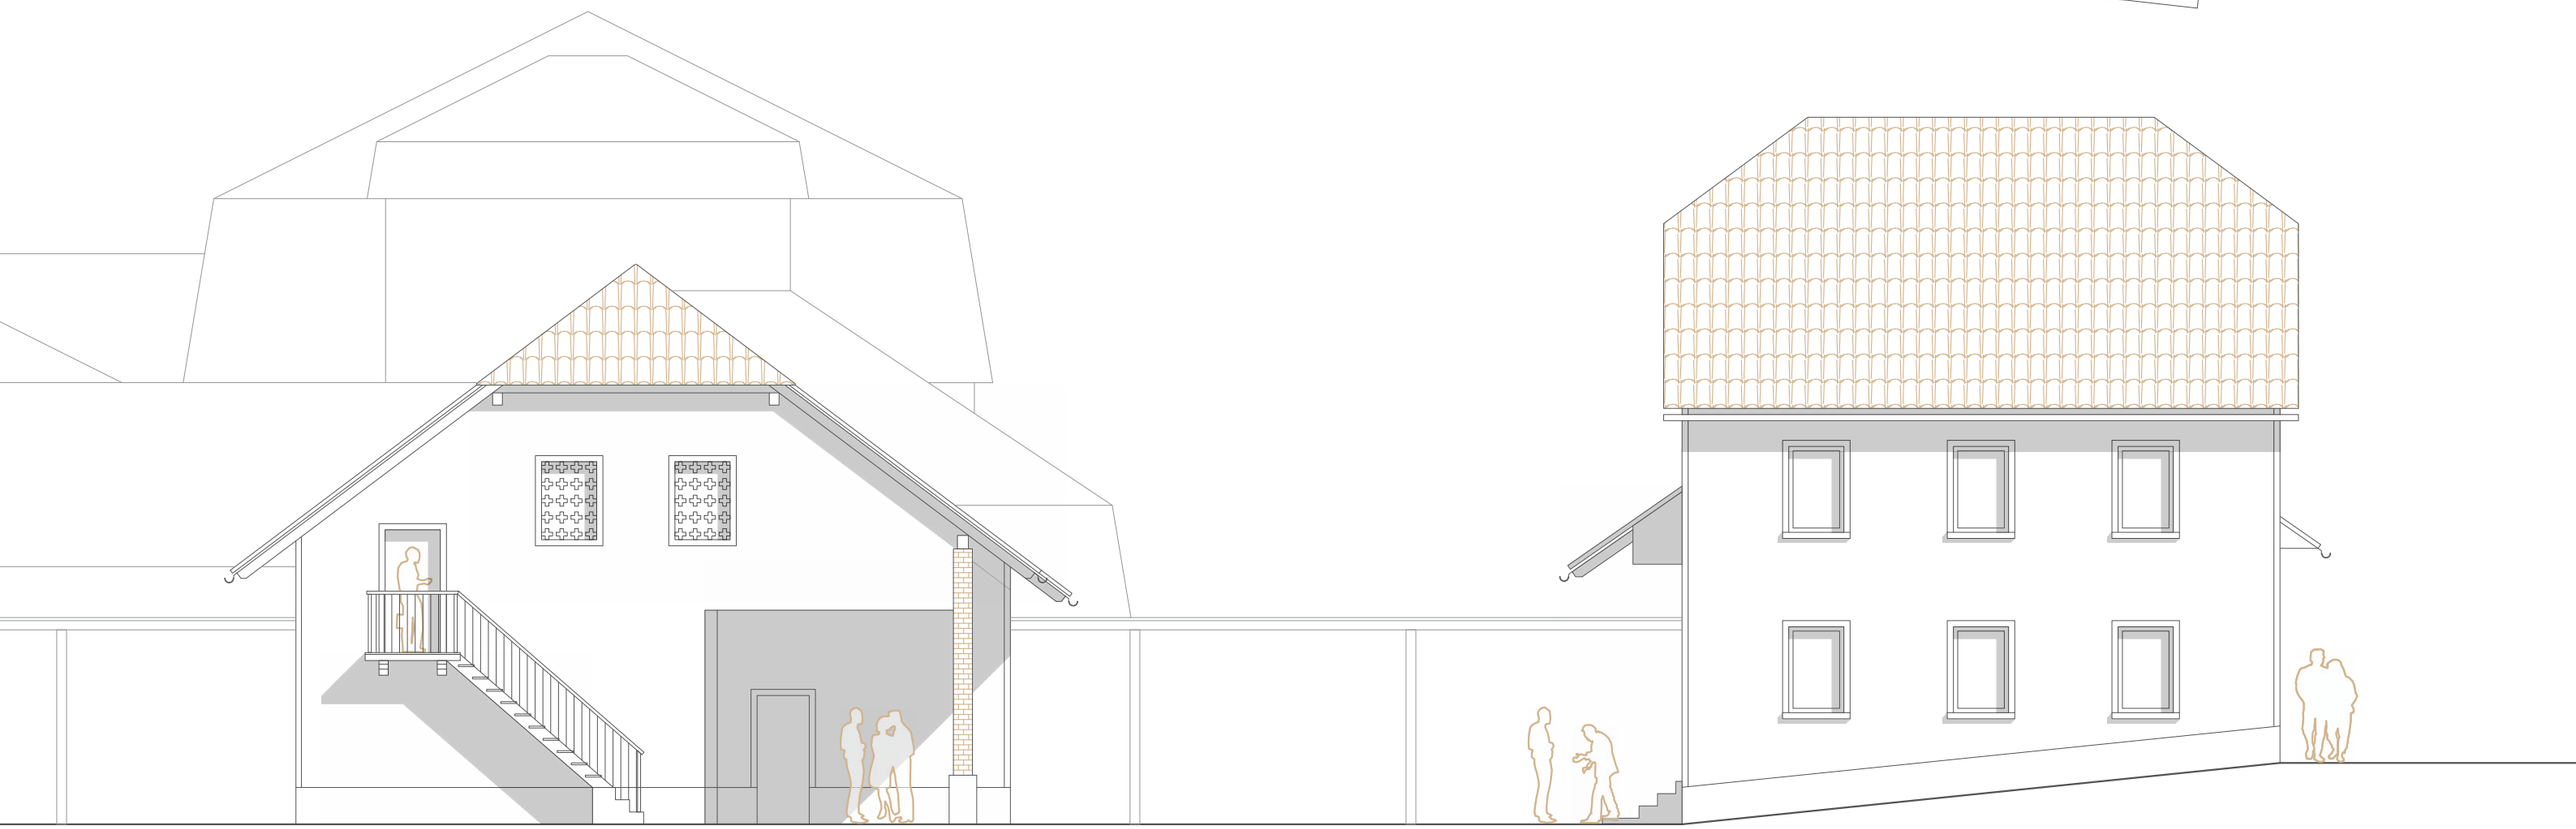

TLORIS OBJEKTA TRŽNICE

M_1:100

01 POTNIŠKI TERMINAL
33,45m²

02 MOŠKO STRANIŠČE
16,58m²

03 ŽENSKO STRANIŠČE
16,58m²

04 TRŽNICA
66,90m²

SKUPNA POVRŠINA
133,51m²


PARKET

VODOODPORNA TALNA OBLOGA

TLAKOVCI


TRAVA


ASFALT

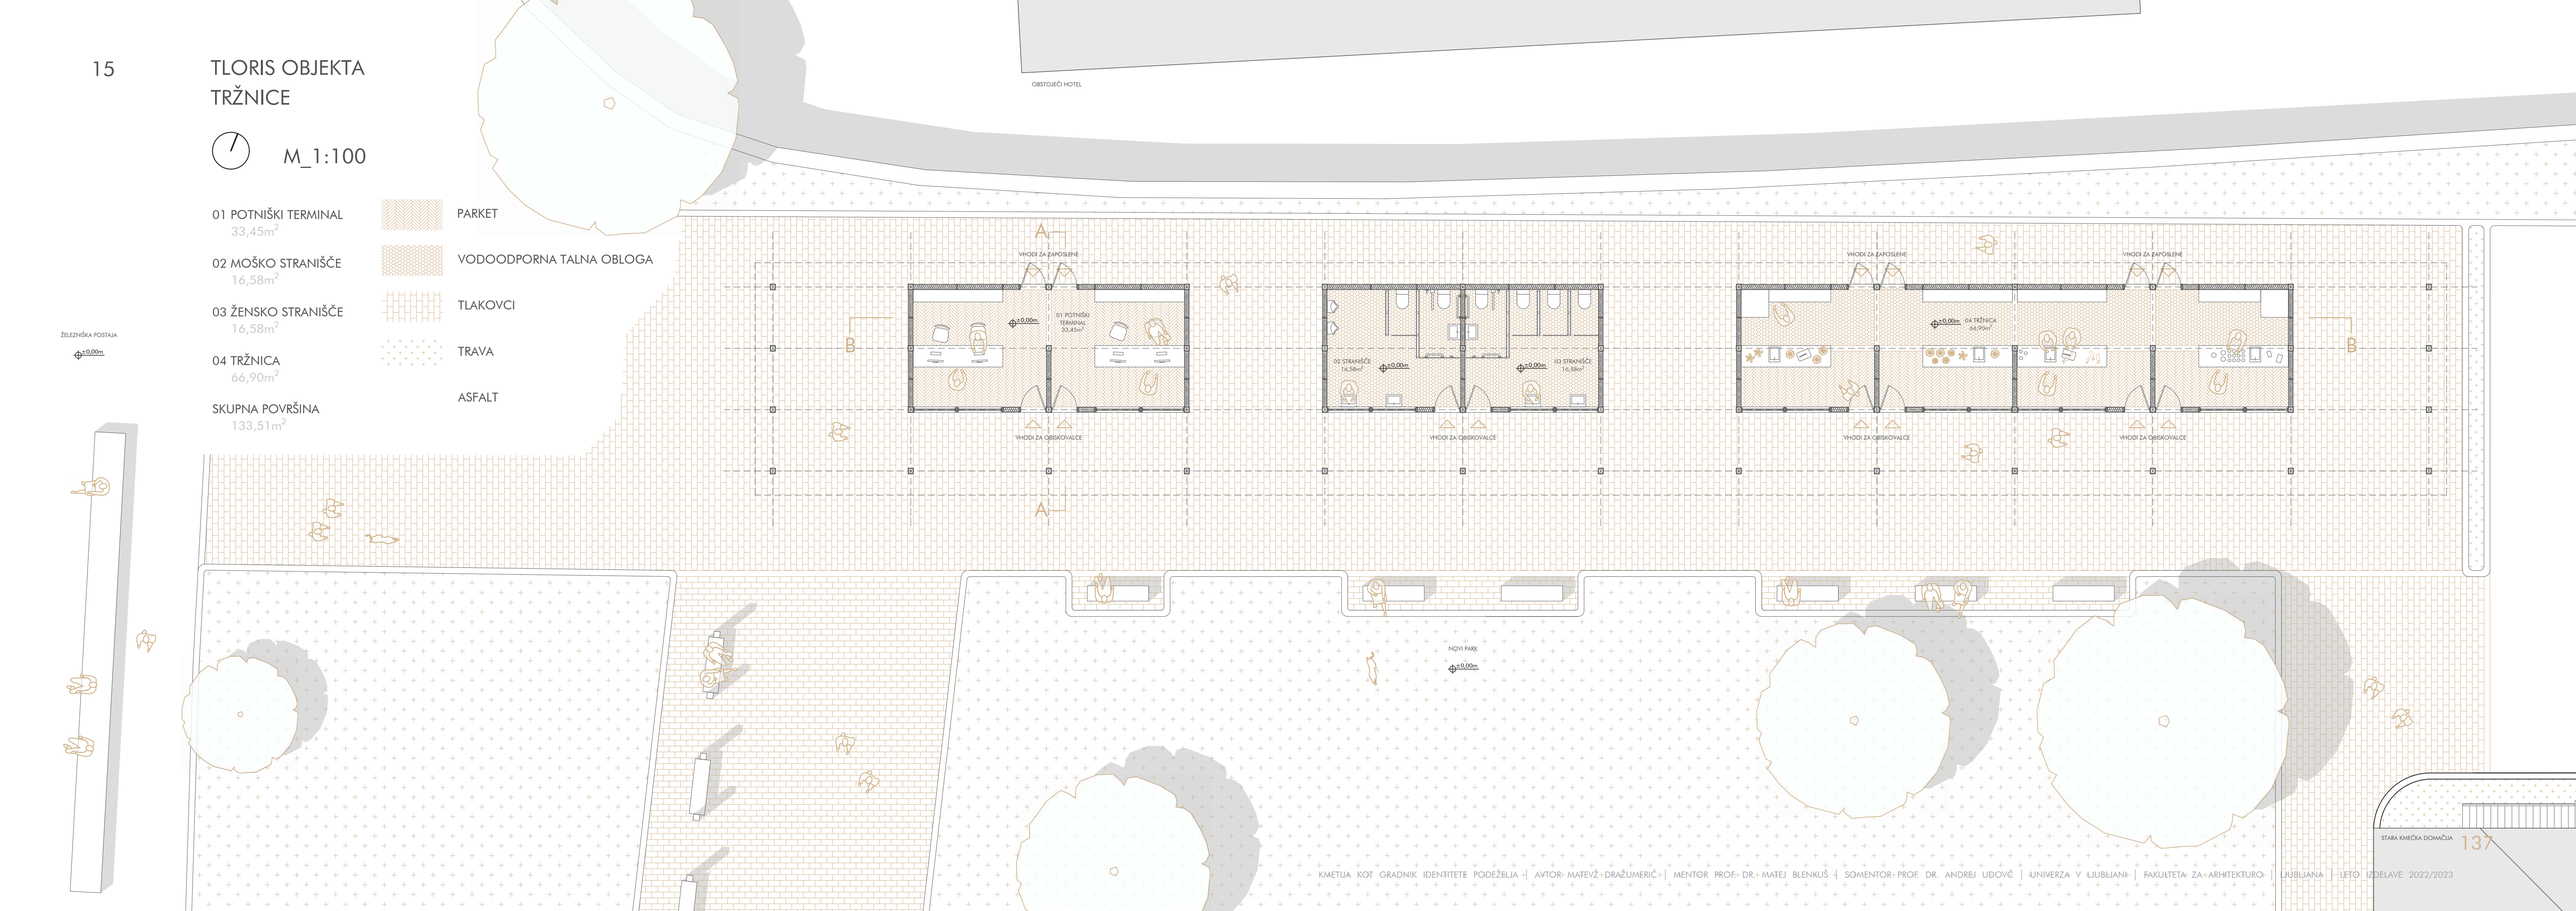

VZDOLŽNI PREREZ TRŽNICE 16

M_1:100

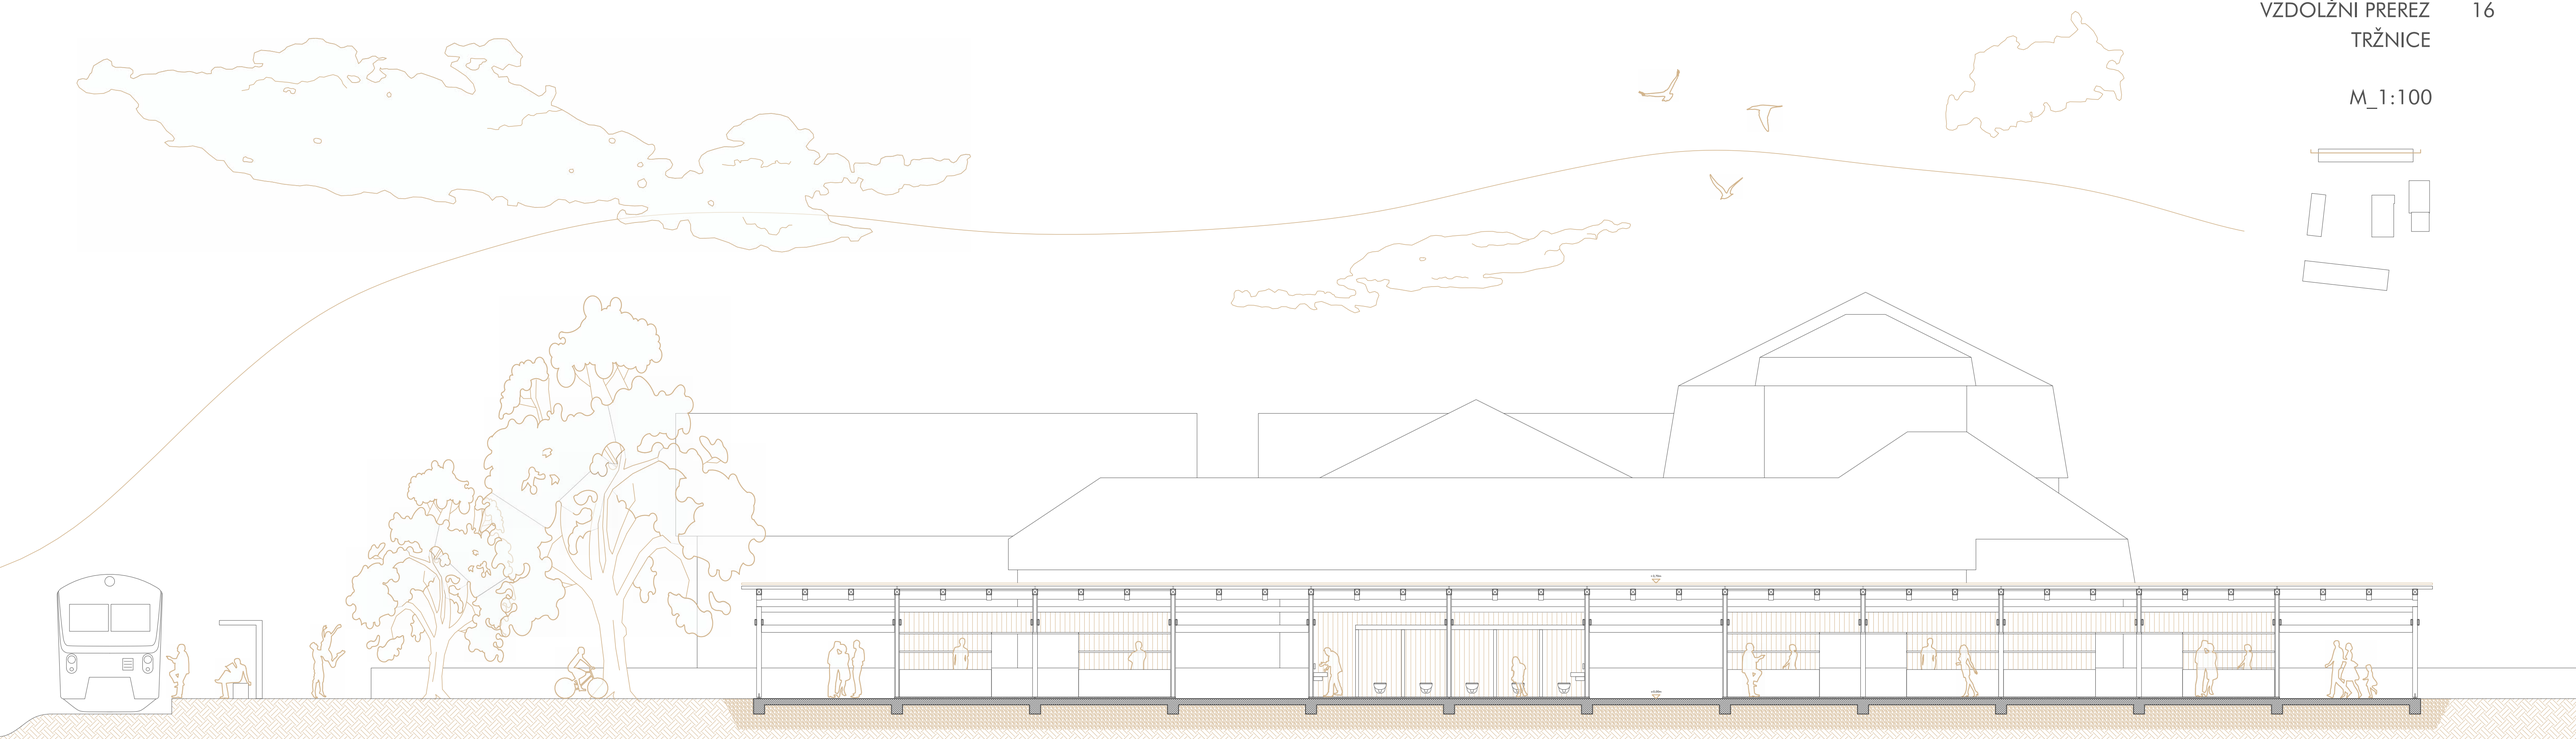

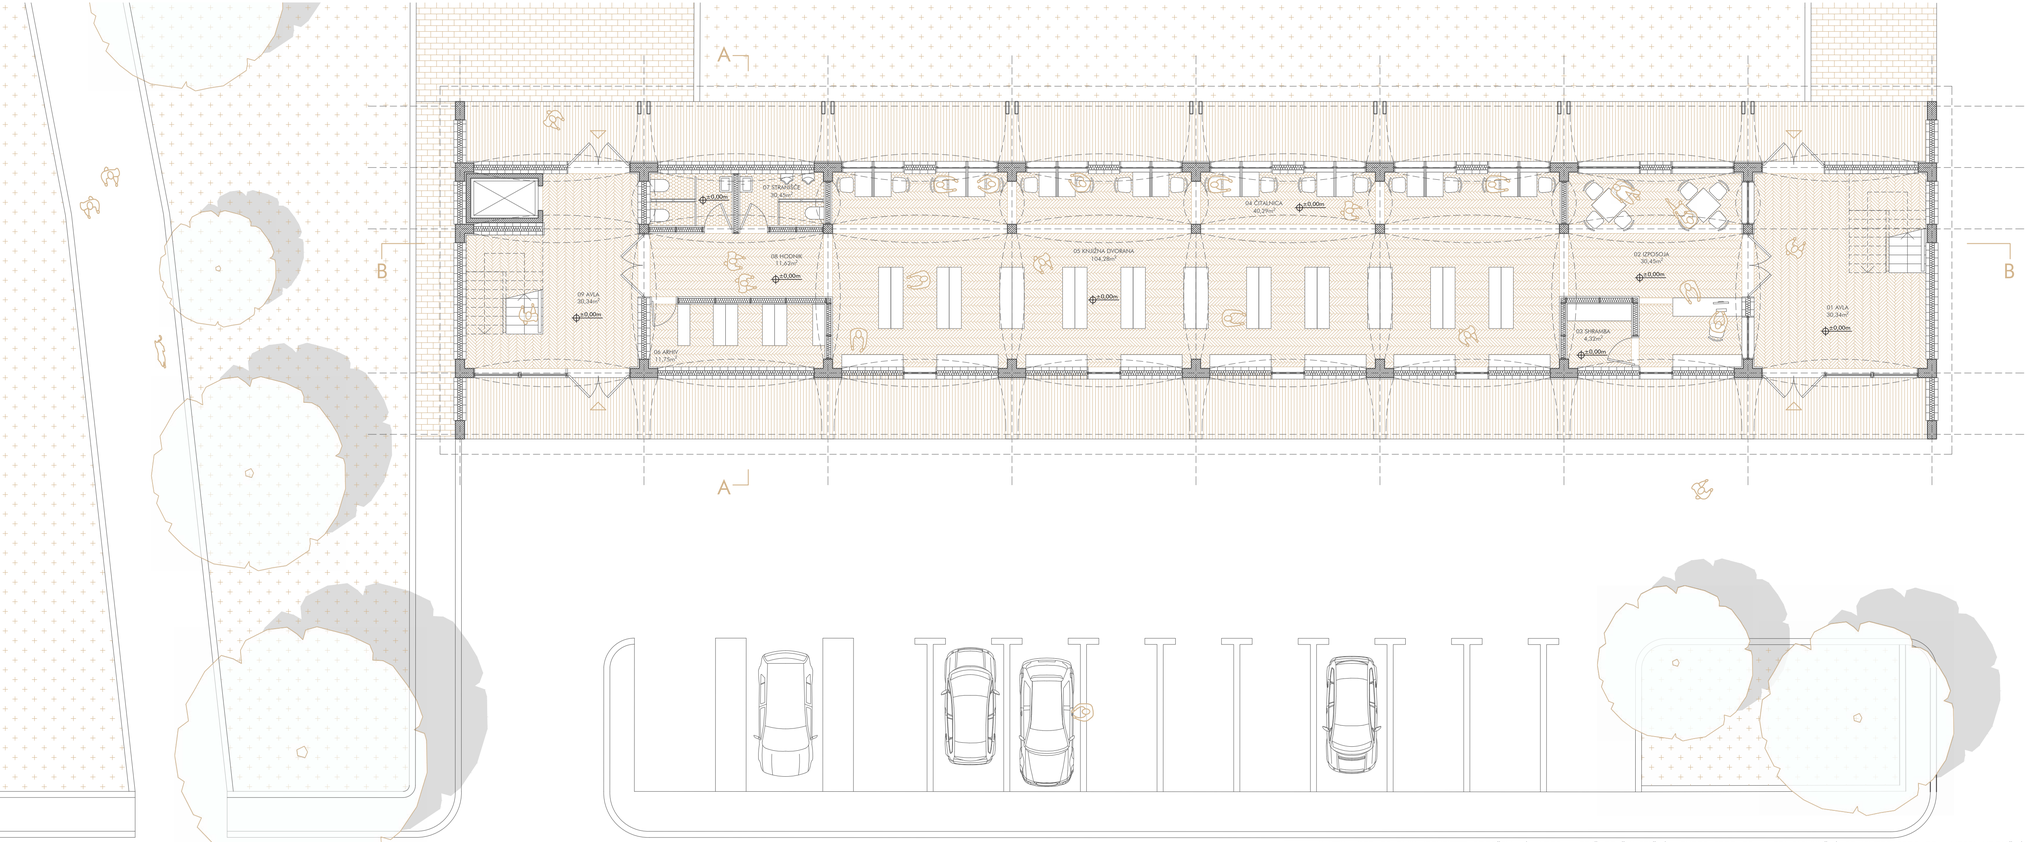

TLORIS PRITLIČJA DOMA PR' MIHCU

17

M_1:100

PARKET

ZUNANJE DESKE

PLOŠČICE

TLAKOVCI

TRAVA

ASFALT

KNJIŽNICA

01 AVLA
30,34m²

02 IZPOSOJA
30,45m²

03 SHRAMBA
4,32m²

04 ČITALNICA
40,29m²

05 KNJIŽNA DVORANA
104,28m²

06 ARHIV
11,75m²

07 STRANIŠČE
9,20m²

08 HODNIK
11,62m²


09 AVLA
30,34m²

SKUPNA POVRŠINA
84,43m²

KMETIJA KOT GRADNIK IDENTITETE PODEŽELJA | AVTOR MATEVŽ DRAŽUMERIČ | MENTOR PROF. DR. MATEJ BLENKUŠ | SOMENTOR PROF. DR. ANDREJ UDOVČ | UNIVERZA V LJUBLJANI | FAKULTETA ZA ARHITEKTURO | LJUBLJANA | LETO IZDELAVE 2022/2023

TLORIS 1. NADSTROPJA DOMA PR' MIHCU

M_1:100

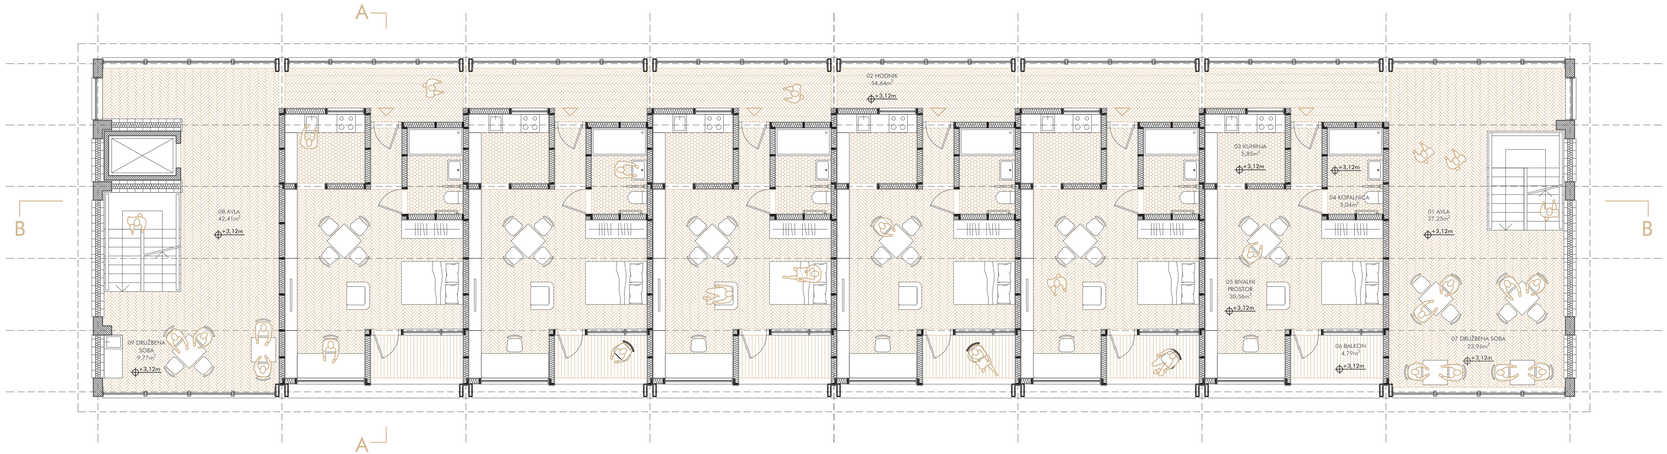

VAROVANA STANOVANJA

01 AVLA
27,25m²

02 HODNIK
54,64m²

03 KUHINJA
5,85m²

04 KOPALNICA
5,04m²

05 BIVALNI PROSTOR
30,56m²

06 BALKON
4,79m²

07 DRUŽBENA SOBA
23,96m²

08 AVLA
42,41m²

09 DRUŽBENA SOBA
9,77m²


POVRŠINA STANOVANJA
42,00m²

POVRŠINA STANOVANJA Z BALKONOM
46,74m²

SKUPNA POVRŠINA ETAŽE
430,44m²

TLORIS 2. NADSTROPJA DOMA PR' MIHCU

M_1:100

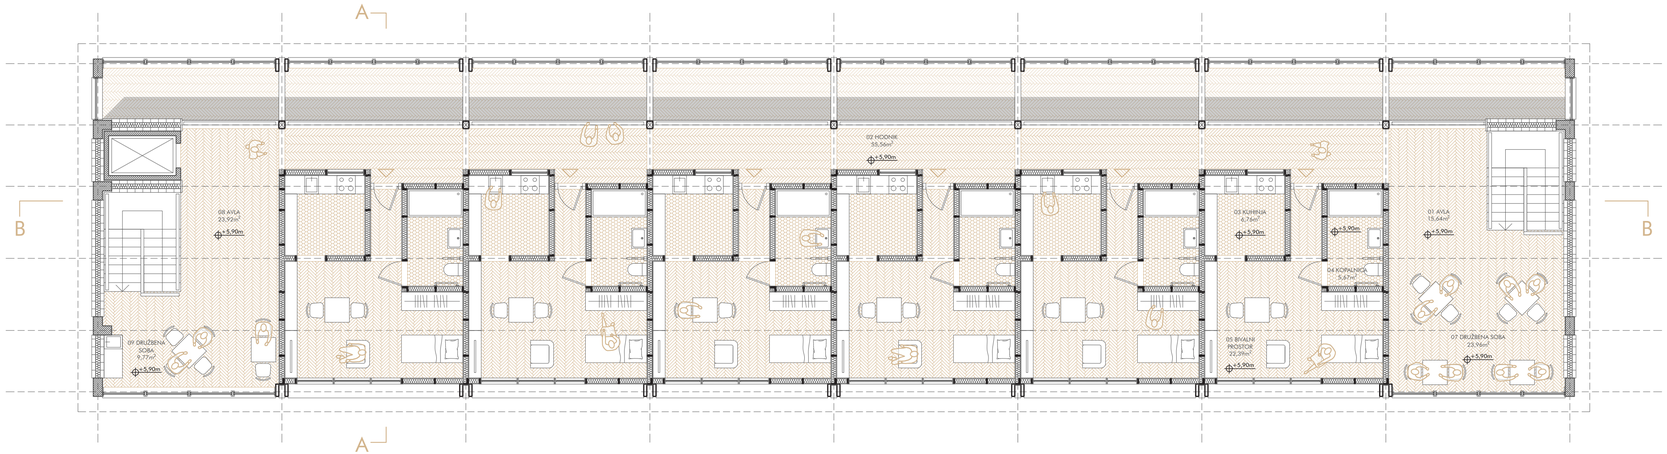

VAROVANA STANOVANJA

01 AVLA
15,64m²

02 HODNIK
55,56m²

03 KUHINJA
6,76m²

04 KOPALNICA
5,67m²

05 BIVALNI PROSTOR
22,39m²

07 DRUŽBENA SOBA
23,96m²

08 AVLA
23,92m²

09 DRUŽBENA SOBA
9,77m²


POVRŠINA STANOVANJA
35,17m²

SKUPNA POVRŠINA ETAŽE
333,96m²

PREČNI PREREZ
PARKA PRI DOMAČIJI

20

M_1:100

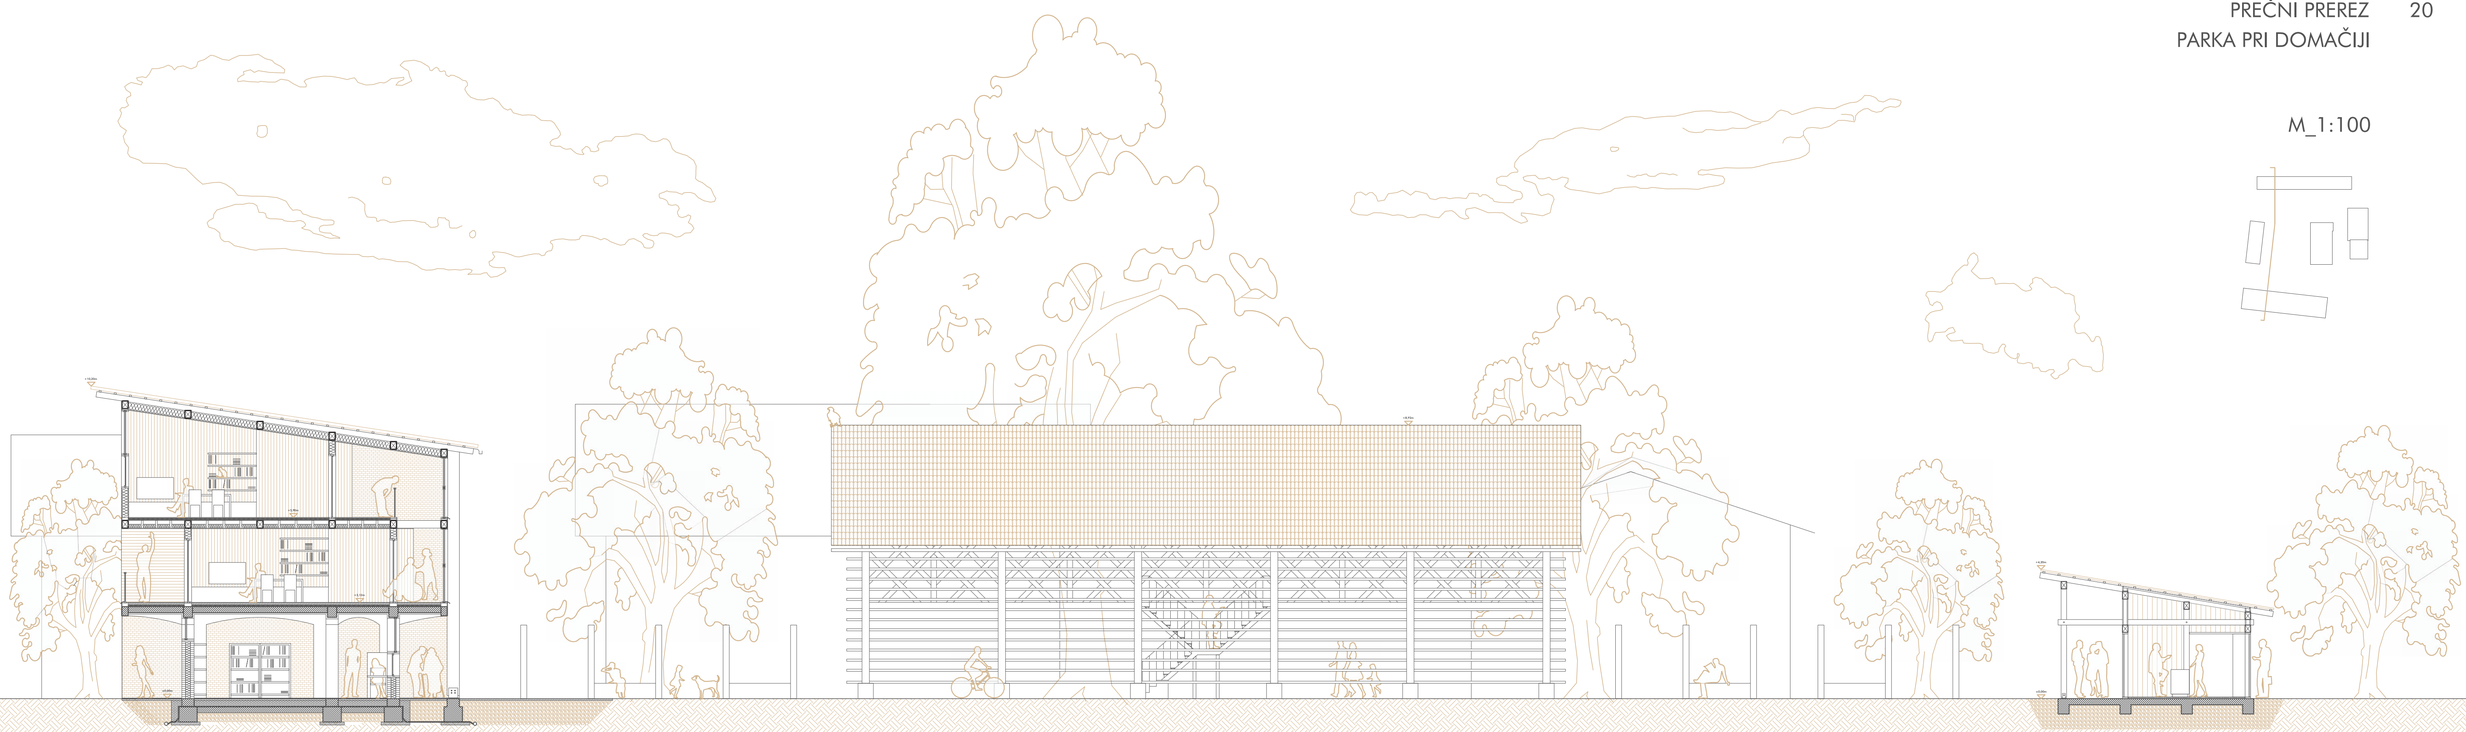

VZDOLŽNI PREREZ DOMA PR' MIHCU


21


M_1:100



J FASADA 22
DOMA PRI MIHCU

M_1:100

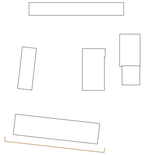

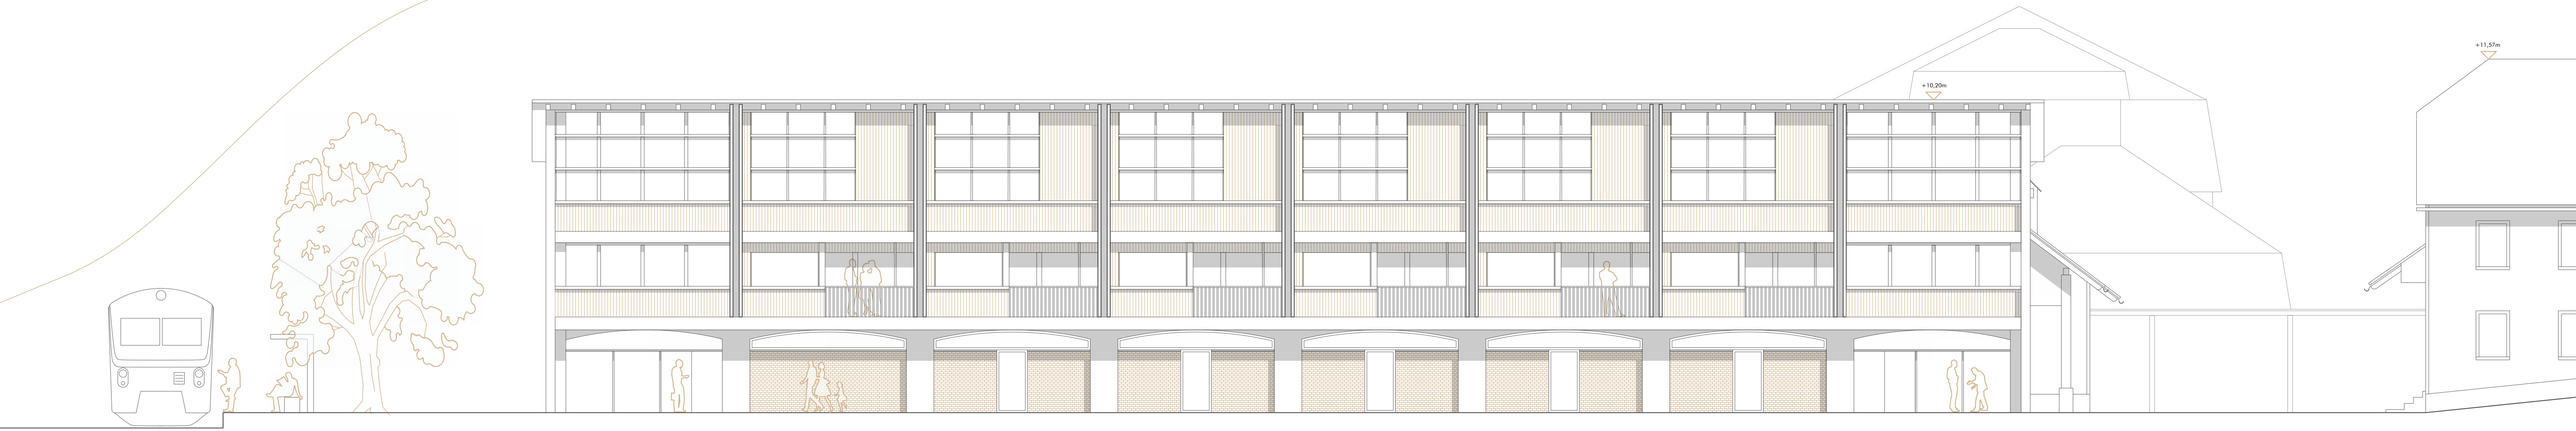

Z FASADA KMEČKE HIŠE

23

M_1:100



Z FASADA 24
DOMA PR' MIHCU

M_1:100

