

PARTICIPATORNA PRENOVA ZADRUŽNEGA DOMA NA SREDNJI DOBRAVI

Magistrsko delo se ukvarja s **prenovno zadrúžnega doma** na Srednji Dobravi pri Kropi. Stavba, grajena udarniško, v okviru jugoslovanskega projekta gradnje zadrúžnih domov, poleg cerkve predstavlja edino javno stavbo v vasi. V preteklosti je gostila raznolike dejavnosti in delovala kot **središče vasi** oziroma celotne krajevne skupnosti. S pestrim kulturnim dogajanjem in zagotavljanjem prostora za raznolike dejavnosti vaščanov je bistveno pripomogla k dvigu življenjskega standarda in nosila velik pomen v **skupnosti**, ki stavbo še danes poimenuje „dom“.

Osrednje vodilo pri izdelavi naloge je **participacija**, s čimer želim s postopkom izdelave naloge ponovno **povezati lokalno skupnost** in hkrati ohraniti prvotne ideje projekta zadrúžnih domov. Kot edinstven primer stavb, v katere je skupnost tako močno zasidrana, že stavbe same narekujejo drugačen pristop k njihovi obravnavi.

Prenova stavbo ponovno nameni raznolikim **skupnostnim programom**. Z vzpostavljanjem novih povezav znotraj objekta in dodajanjem novega **prizidka** na mestu **neizgrajenega gledališča** se obstoječo rigidno in razmeroma nefunkcionalno zasnovo prilagodi potrebam sodobne skupnosti. Na ta način dom ponovno postane **osrednji prostor družbenega življenja**, ki podpira raznolike dejavnosti skupnosti in jo s tem povezuje.


„Domovi delujejo kot infrastruktura, ki poleg možnosti zadovoljitve potreb ustvarjajo tudi pogoje, da se skupnosti sploh vzpostavijo.“

(Blaž Babnik Romaniuk)



Geografska lega

ZADRUŽNI DOM

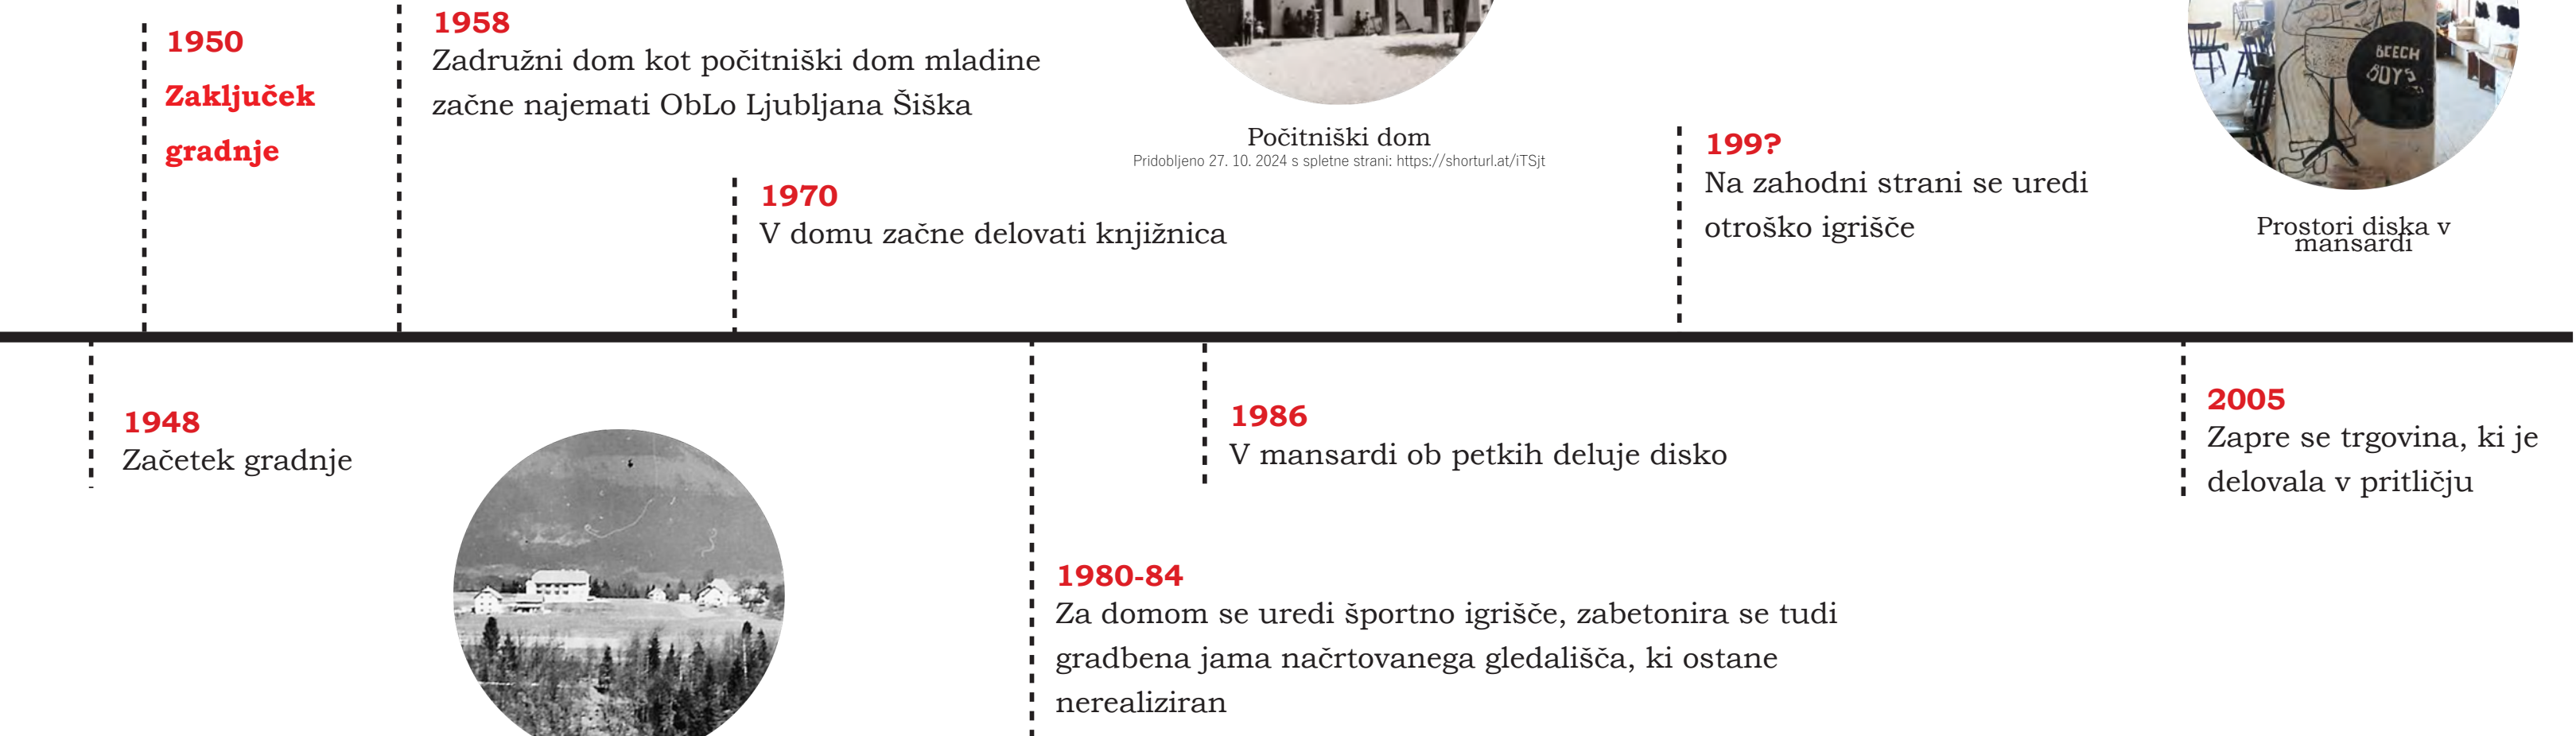

Pogled na vas in dom ob izgradnji



Obstoječe stanje - južna fasada



Obstoječe stanje - severna fasada

PARTICIPACIJA

SPOMINSKA DELAVNICA

Zbiranje informacij in zgodb o življenju na vasi in dogajanju v domu.



Pogovor



Delo v skupinah


NAČRTOVALSKA DELAVNICA

Pogovor o željah in potrebah skupnosti, ter oblikovanje nove programske zasnove.

PROGRAMSKA ZASNOVA




AMBIENT NOVE DVORANE

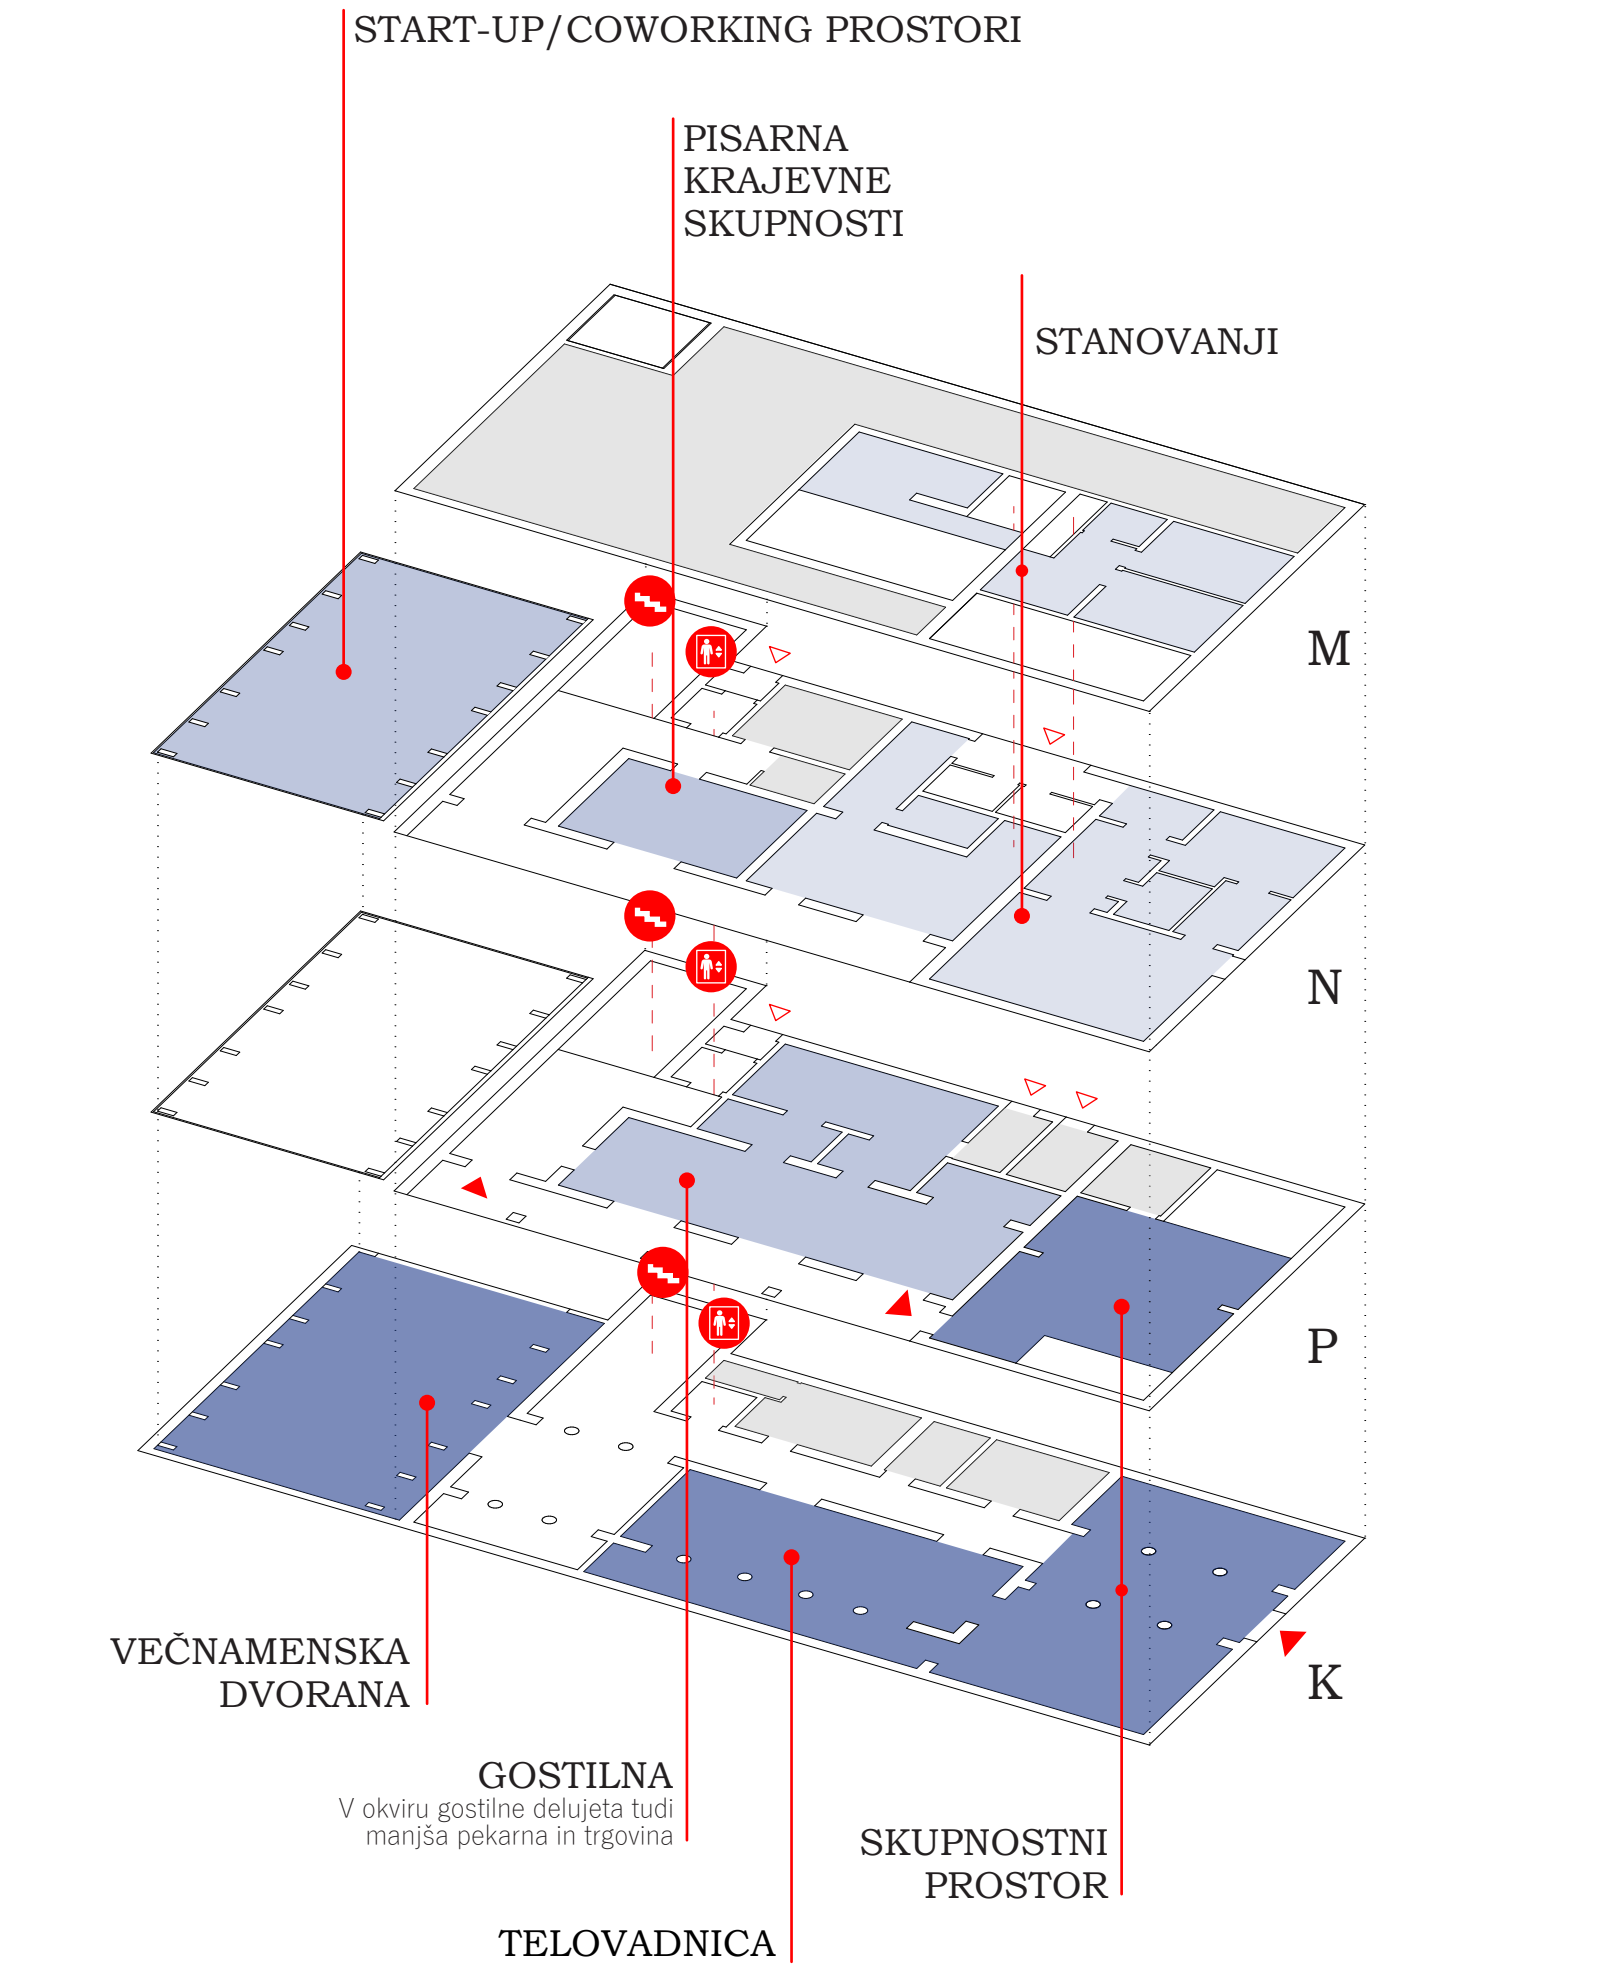


Nova programska zasnova


KONCEPT PRENOVE

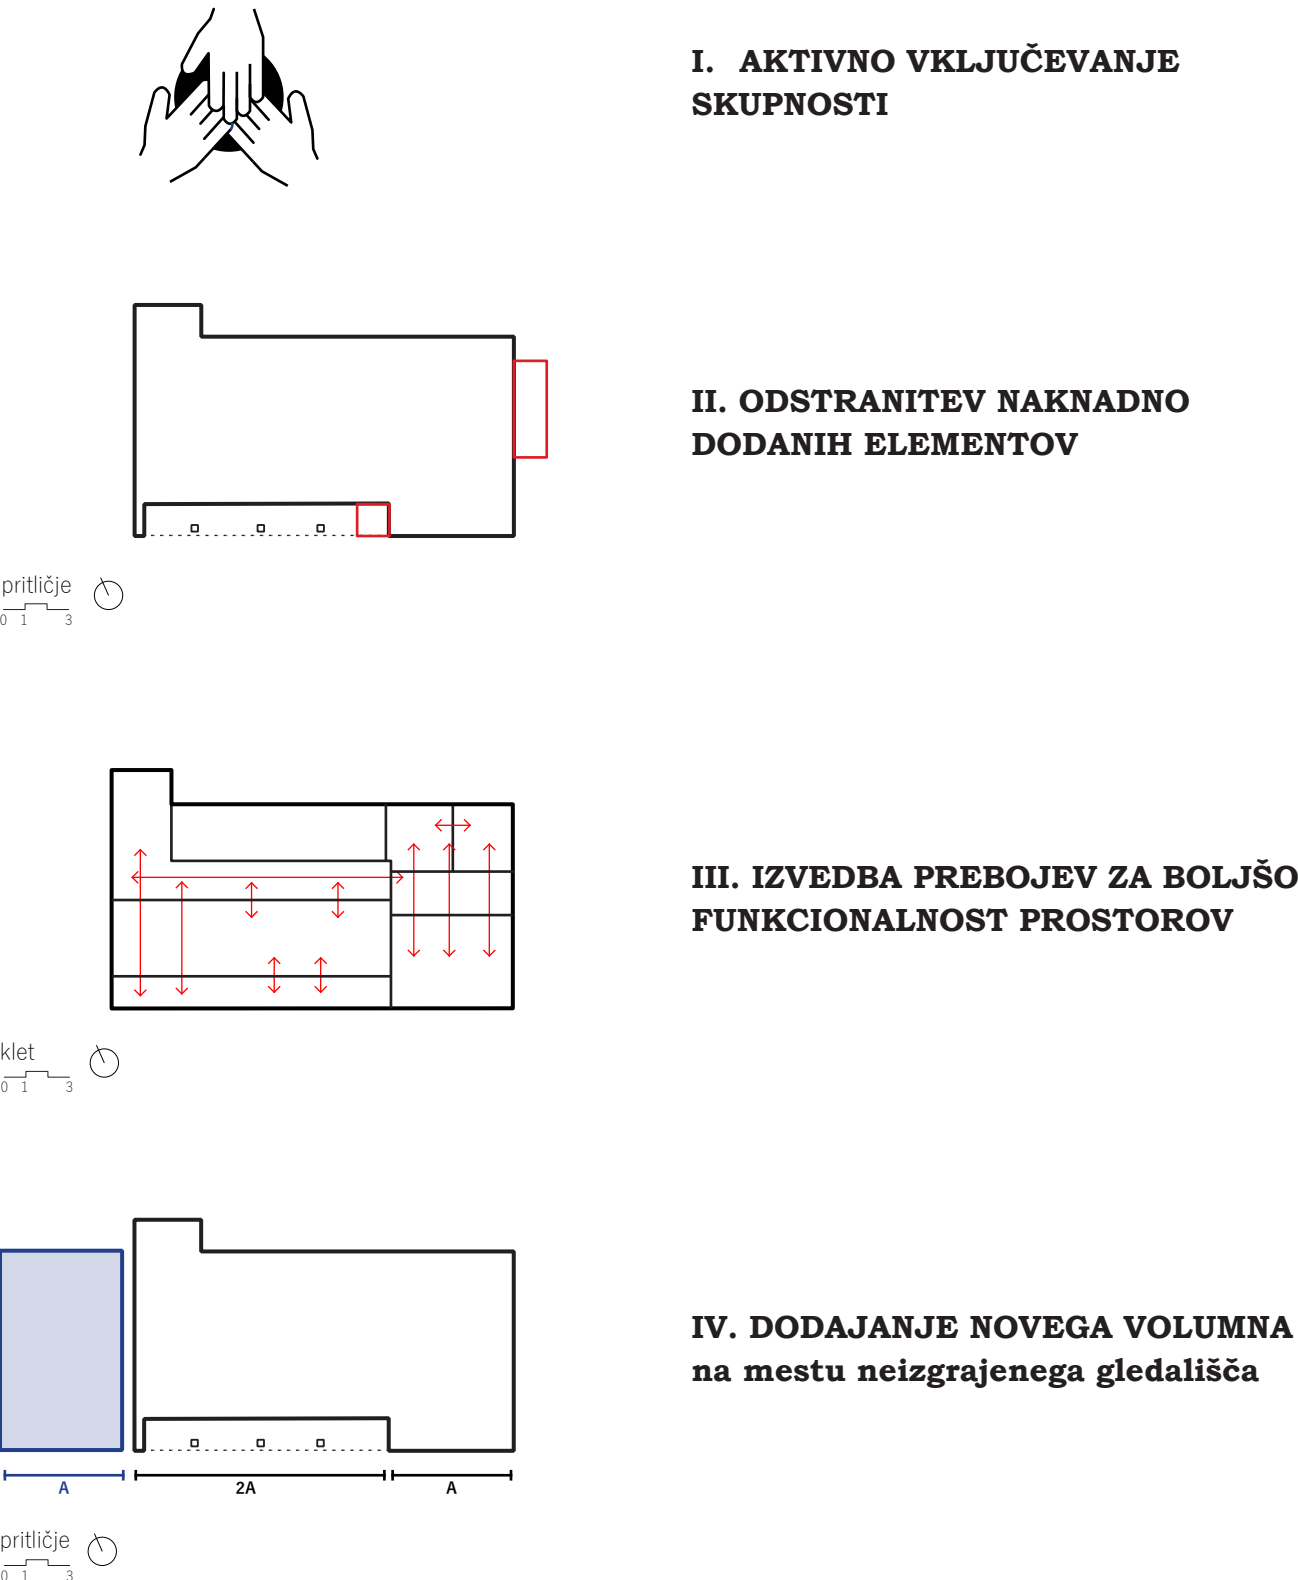


PREDPROSTOR DOMA

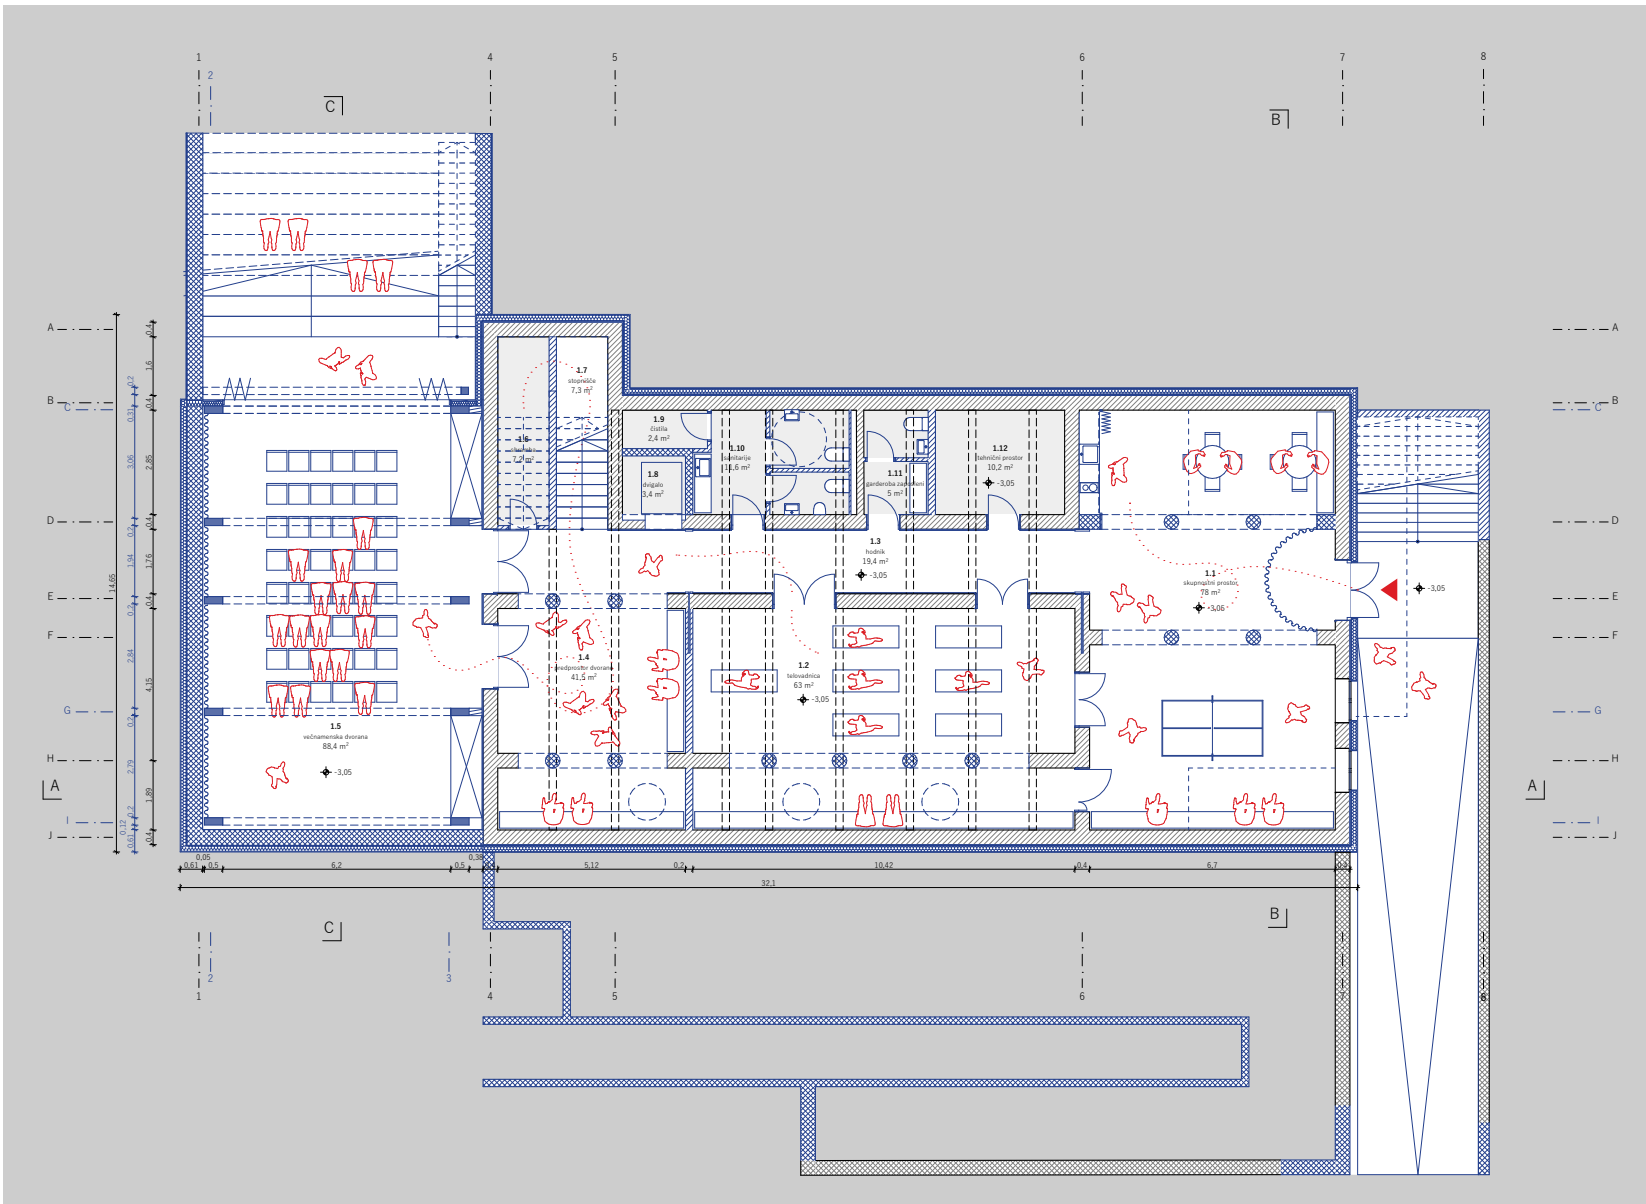

TLORIS KLETI M 1:200

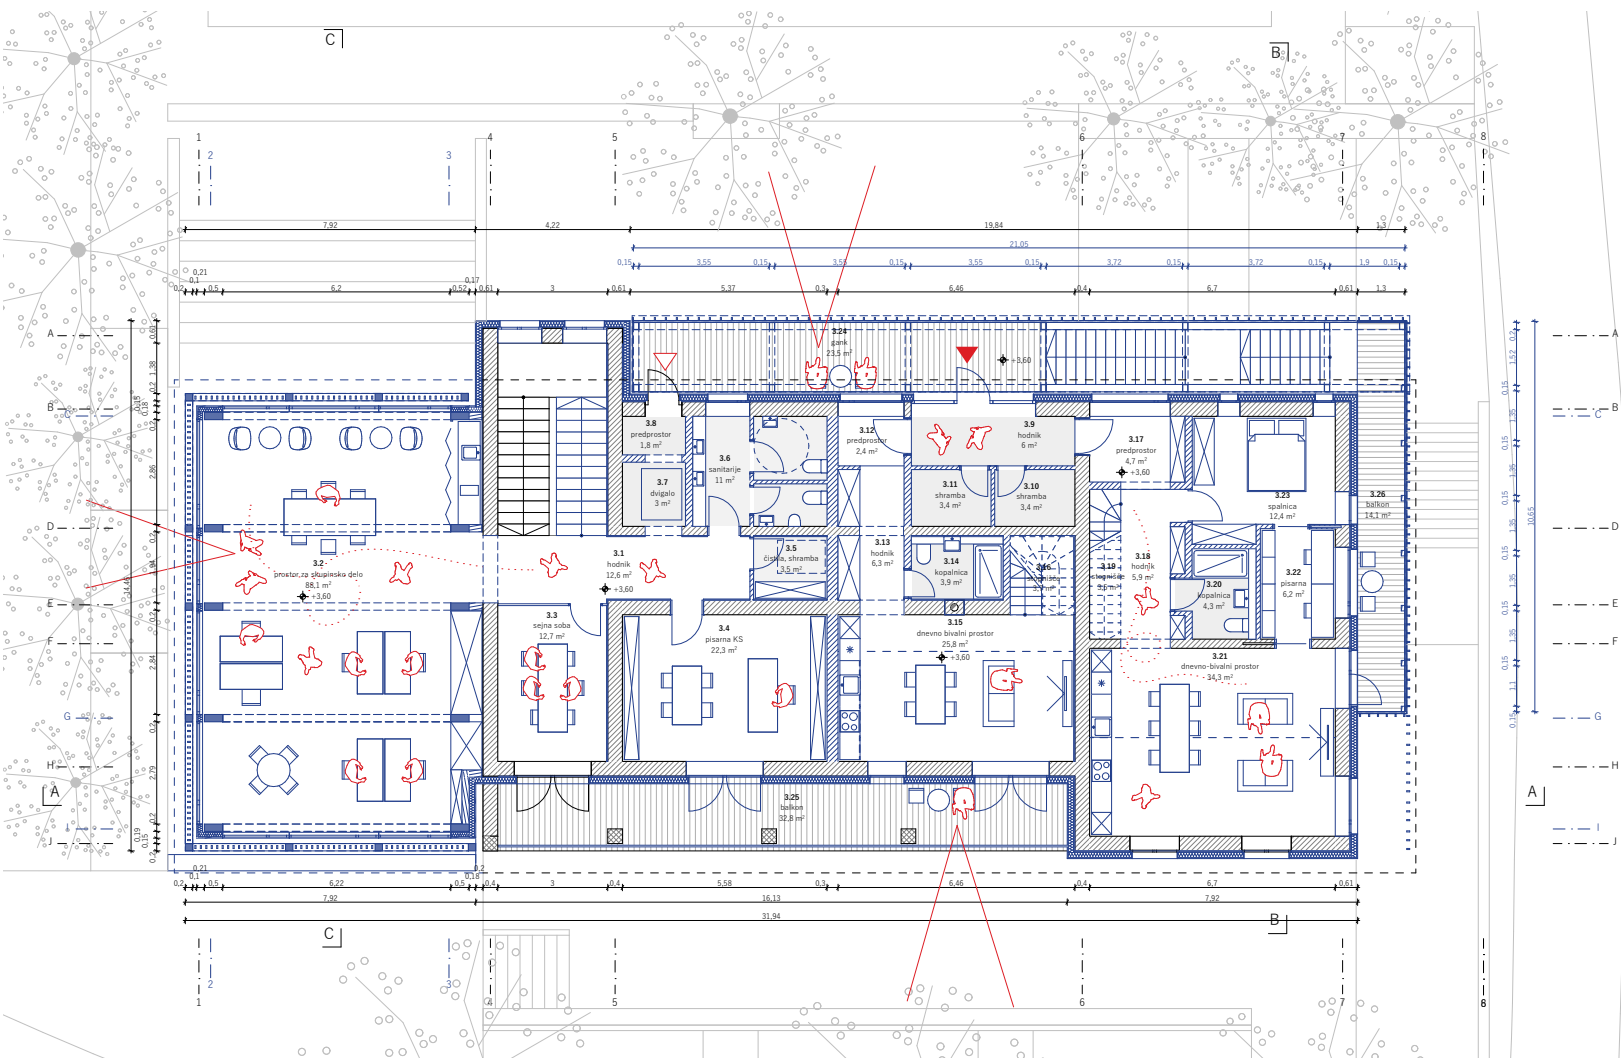


TLORIS NADSTROPJA M 1:200

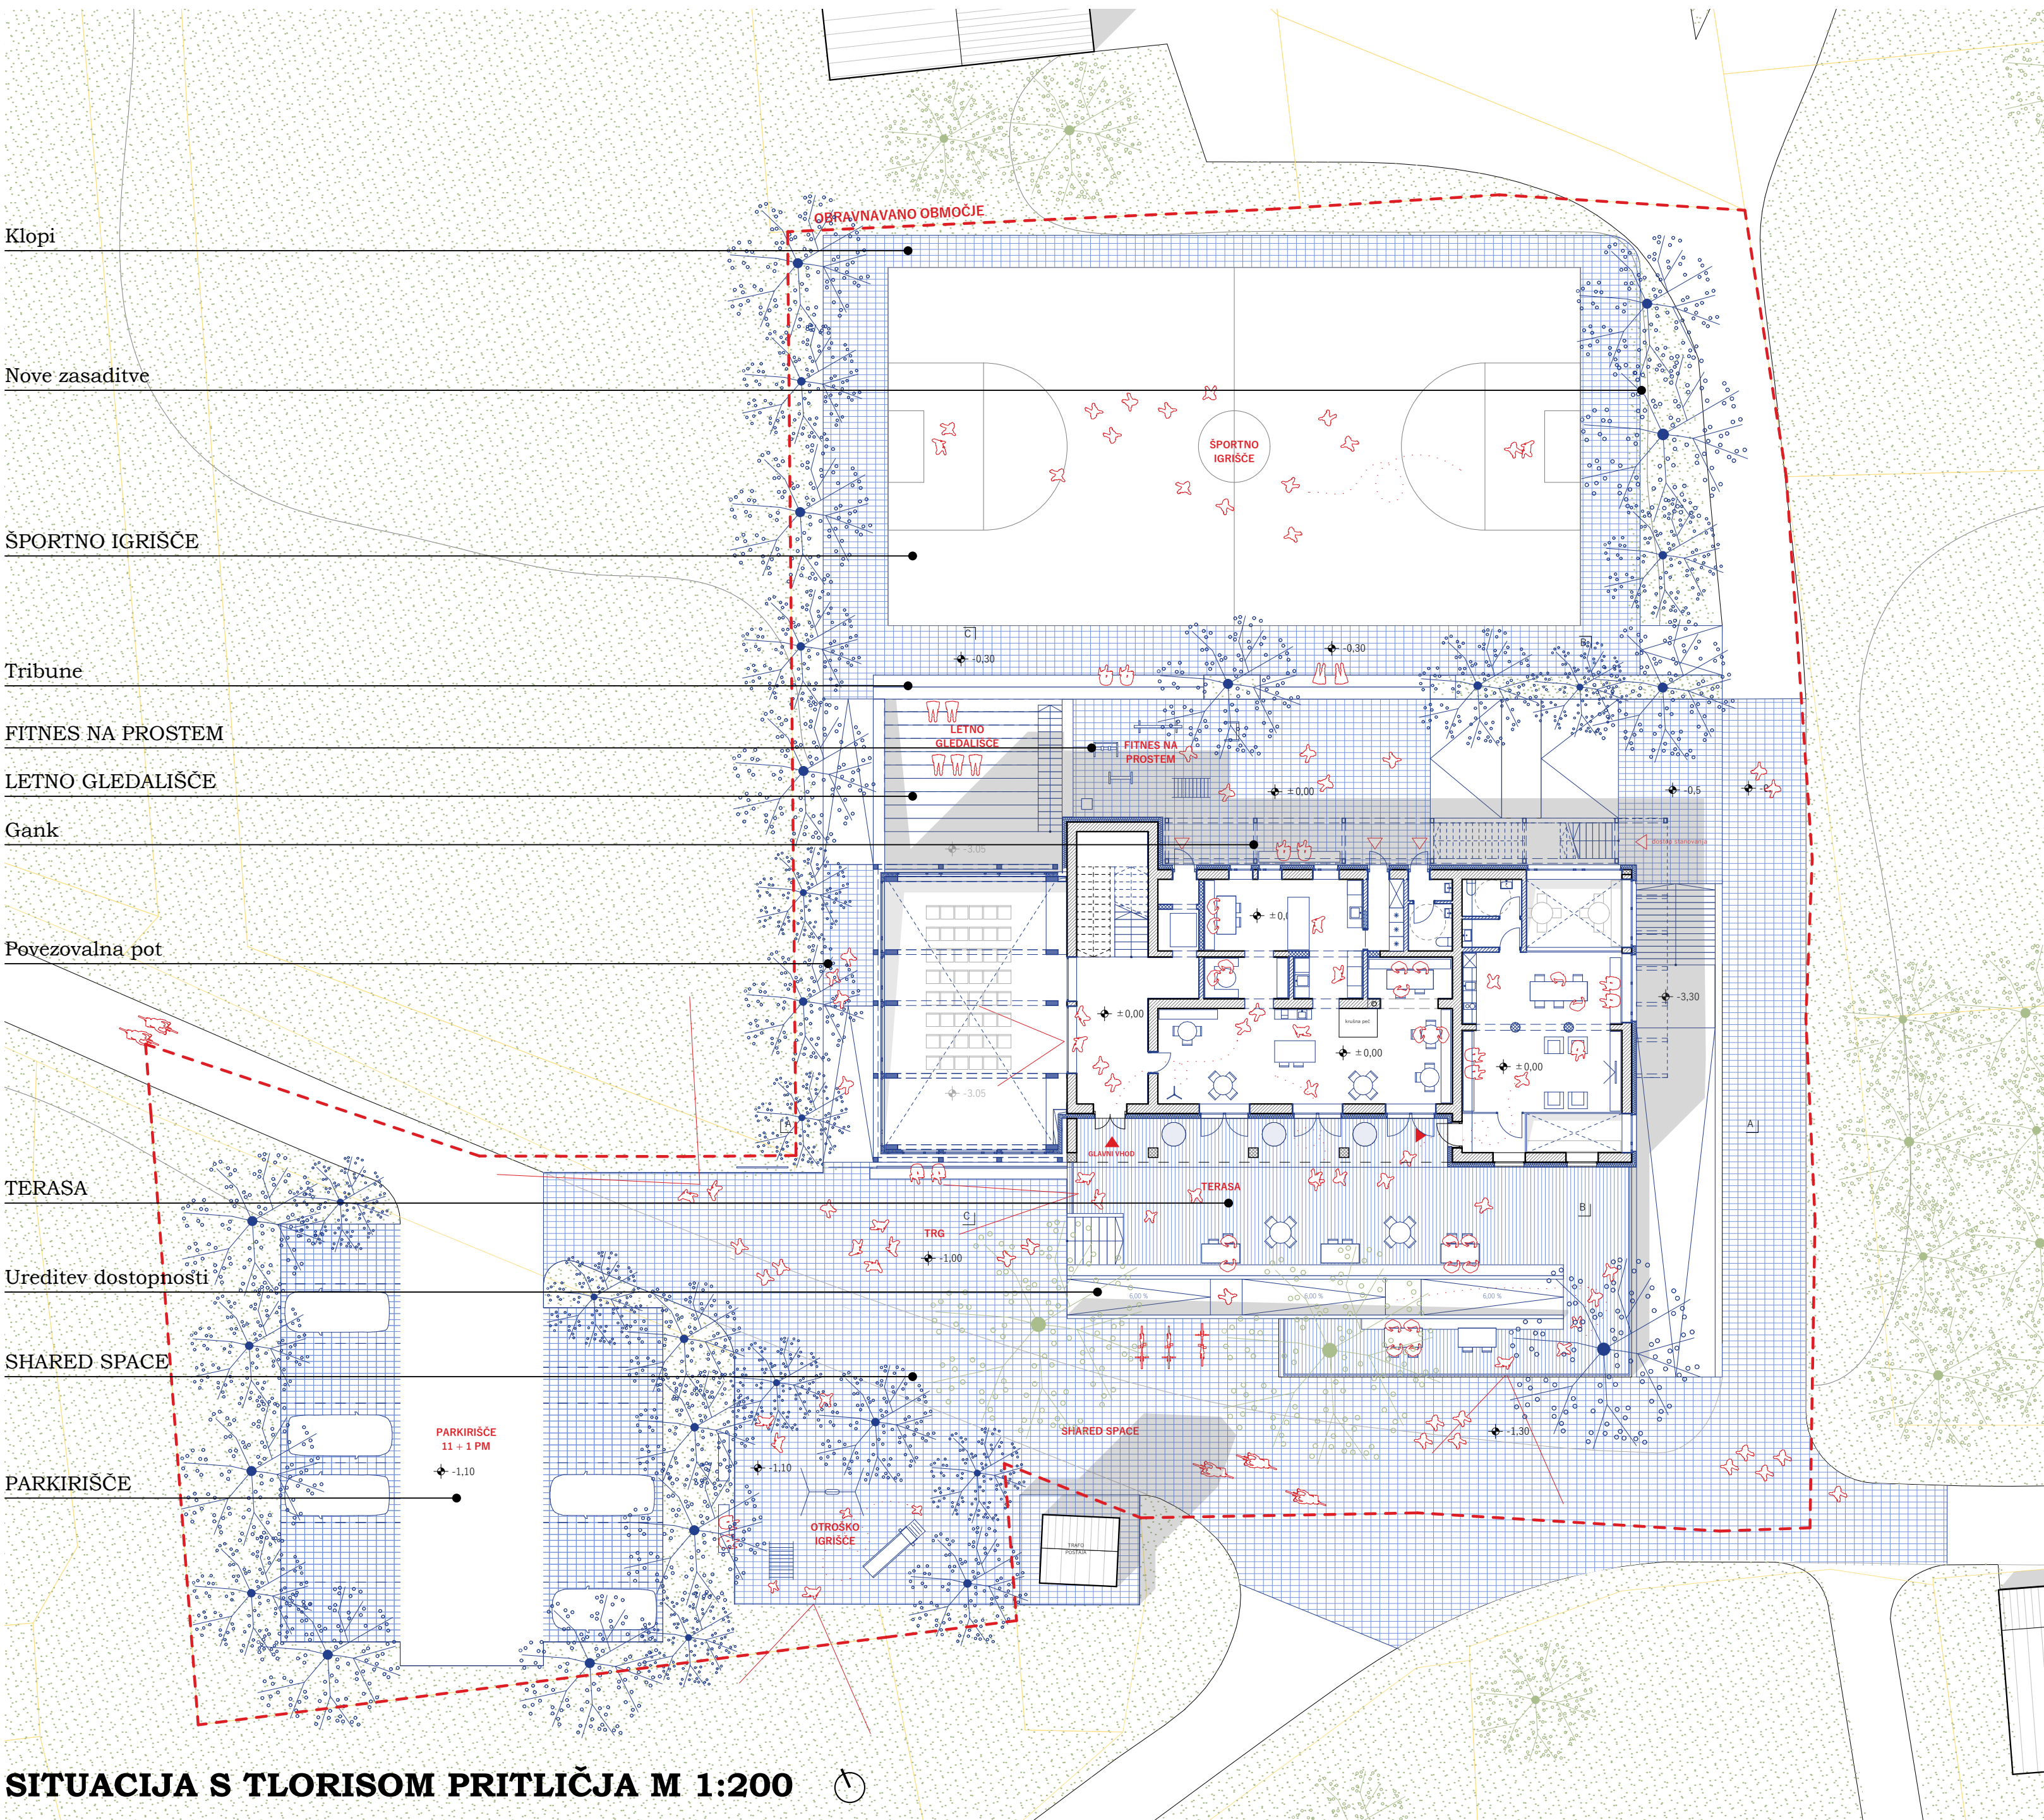

SITUACIJA S TLORISOM PRITLIČJA M 1:200



NOVO VAŠKO SREDIŠČE

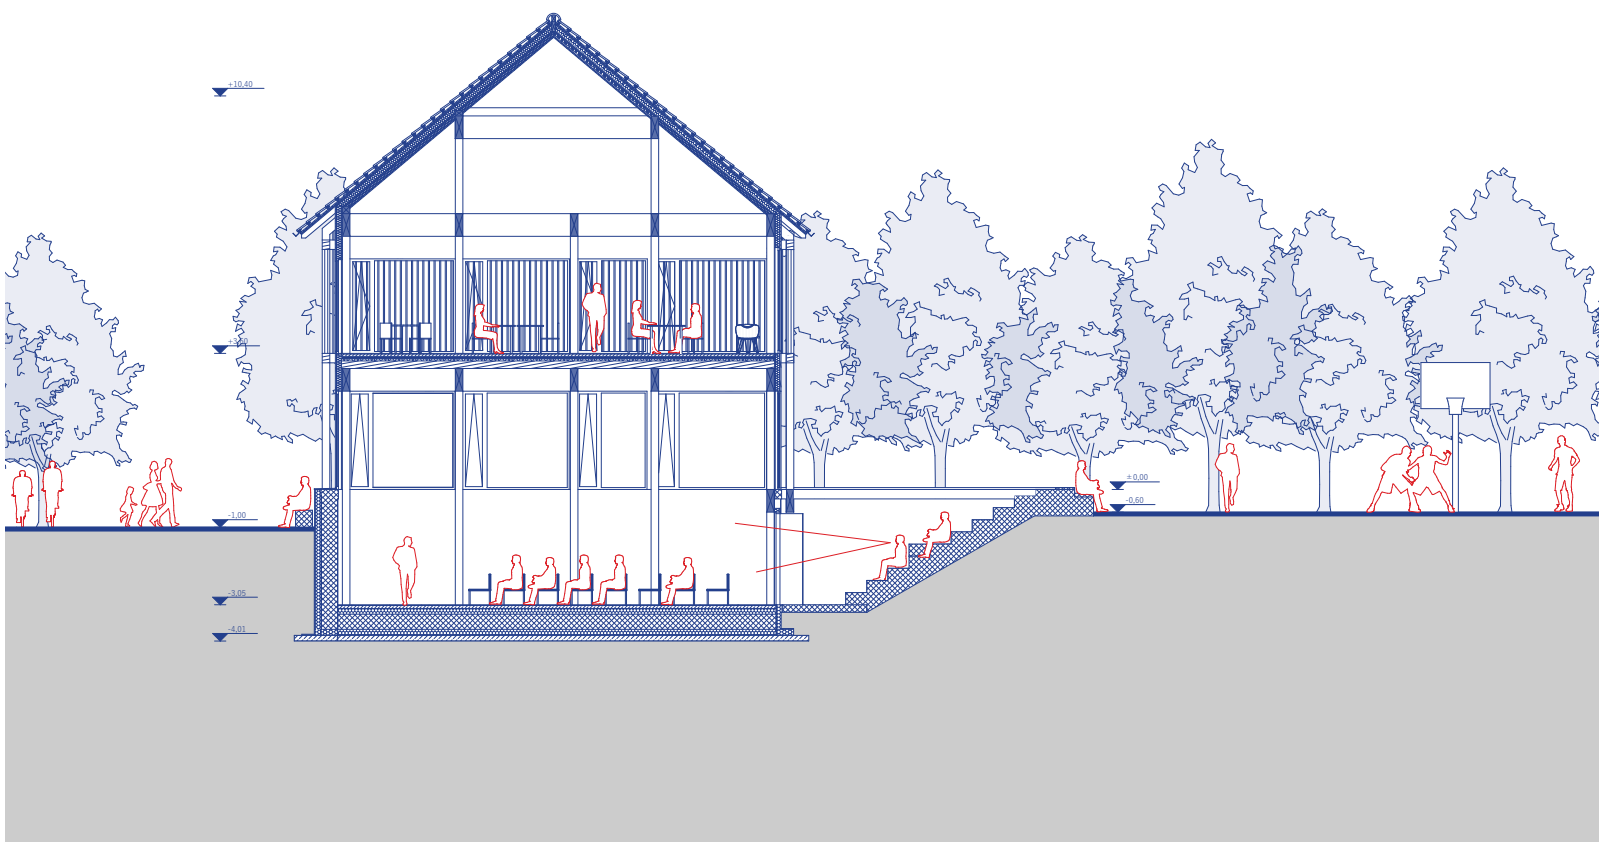

PREČNI PREREZ C-C M 1:200



VZDOLŽNI PREREZ A-A M 1:200