







Vizualizacija zunanje podobe muzejskega in arheološkega depoja Ptuj



Vizualizacija zunanje podobe muzejskega in arheološkega depoja Ptuj




Vizualizacija notranjosti vkopanega dela muzejskega in arheološkega depoja Ptuj - 1

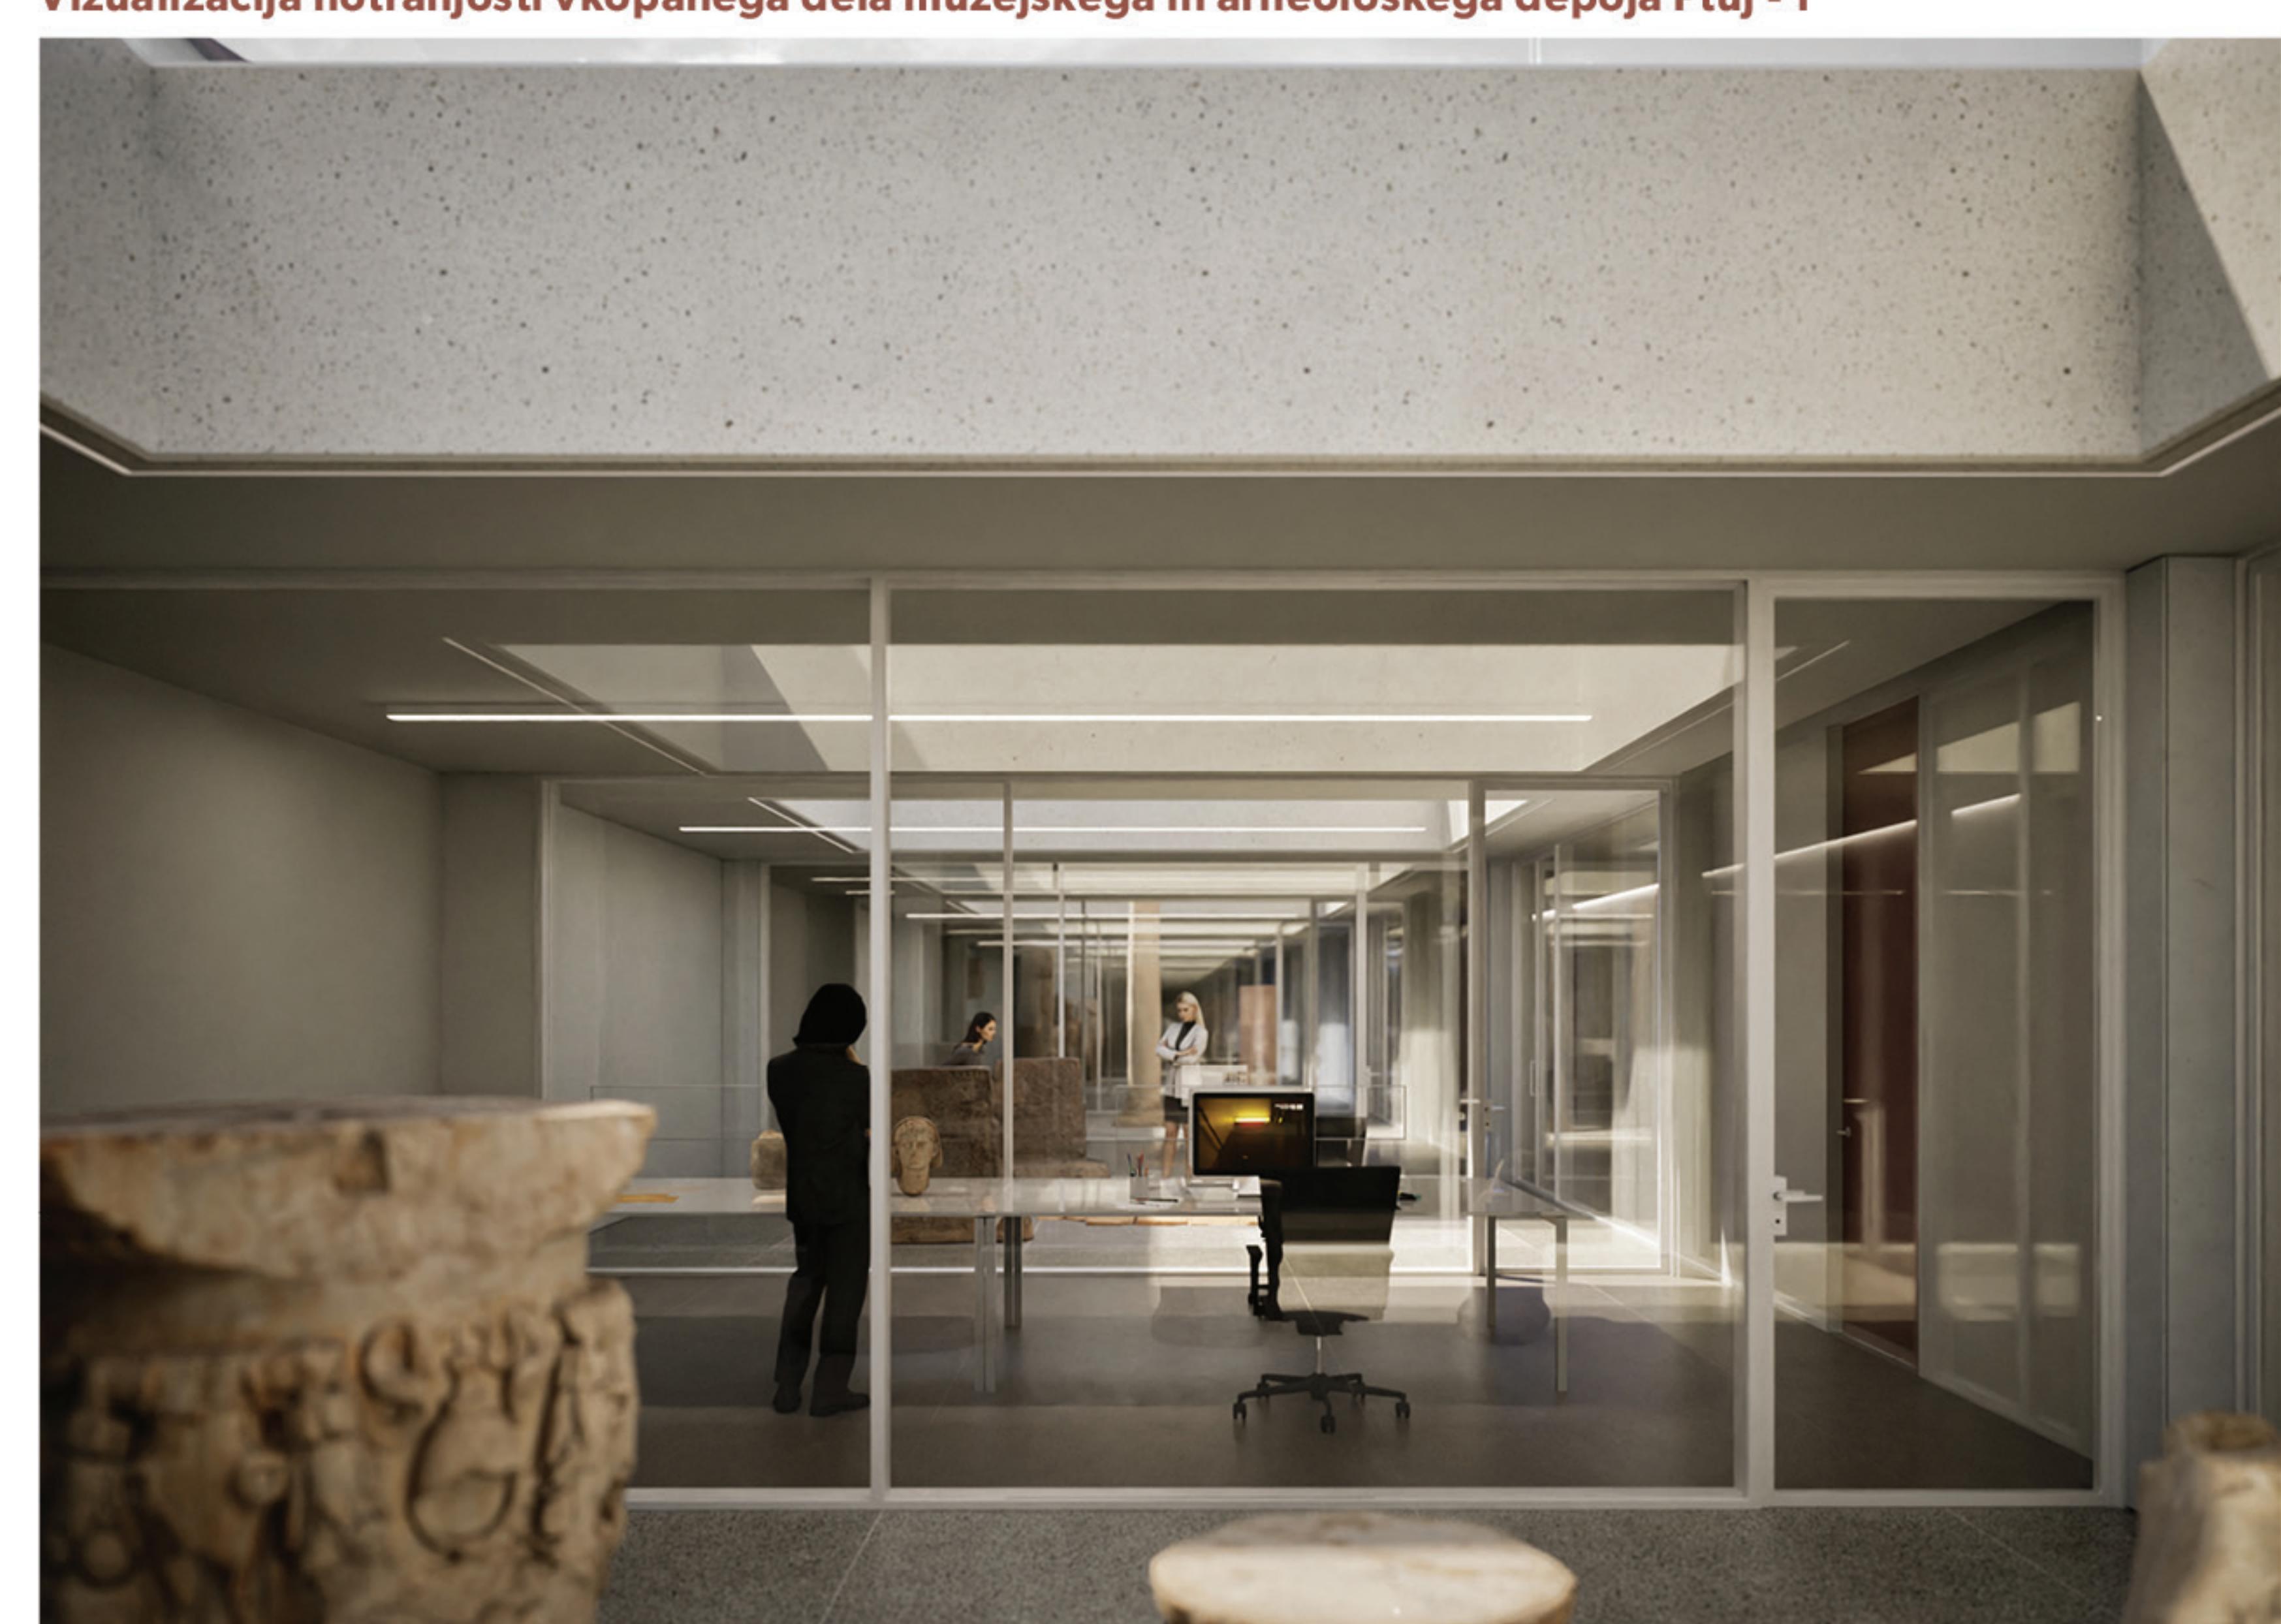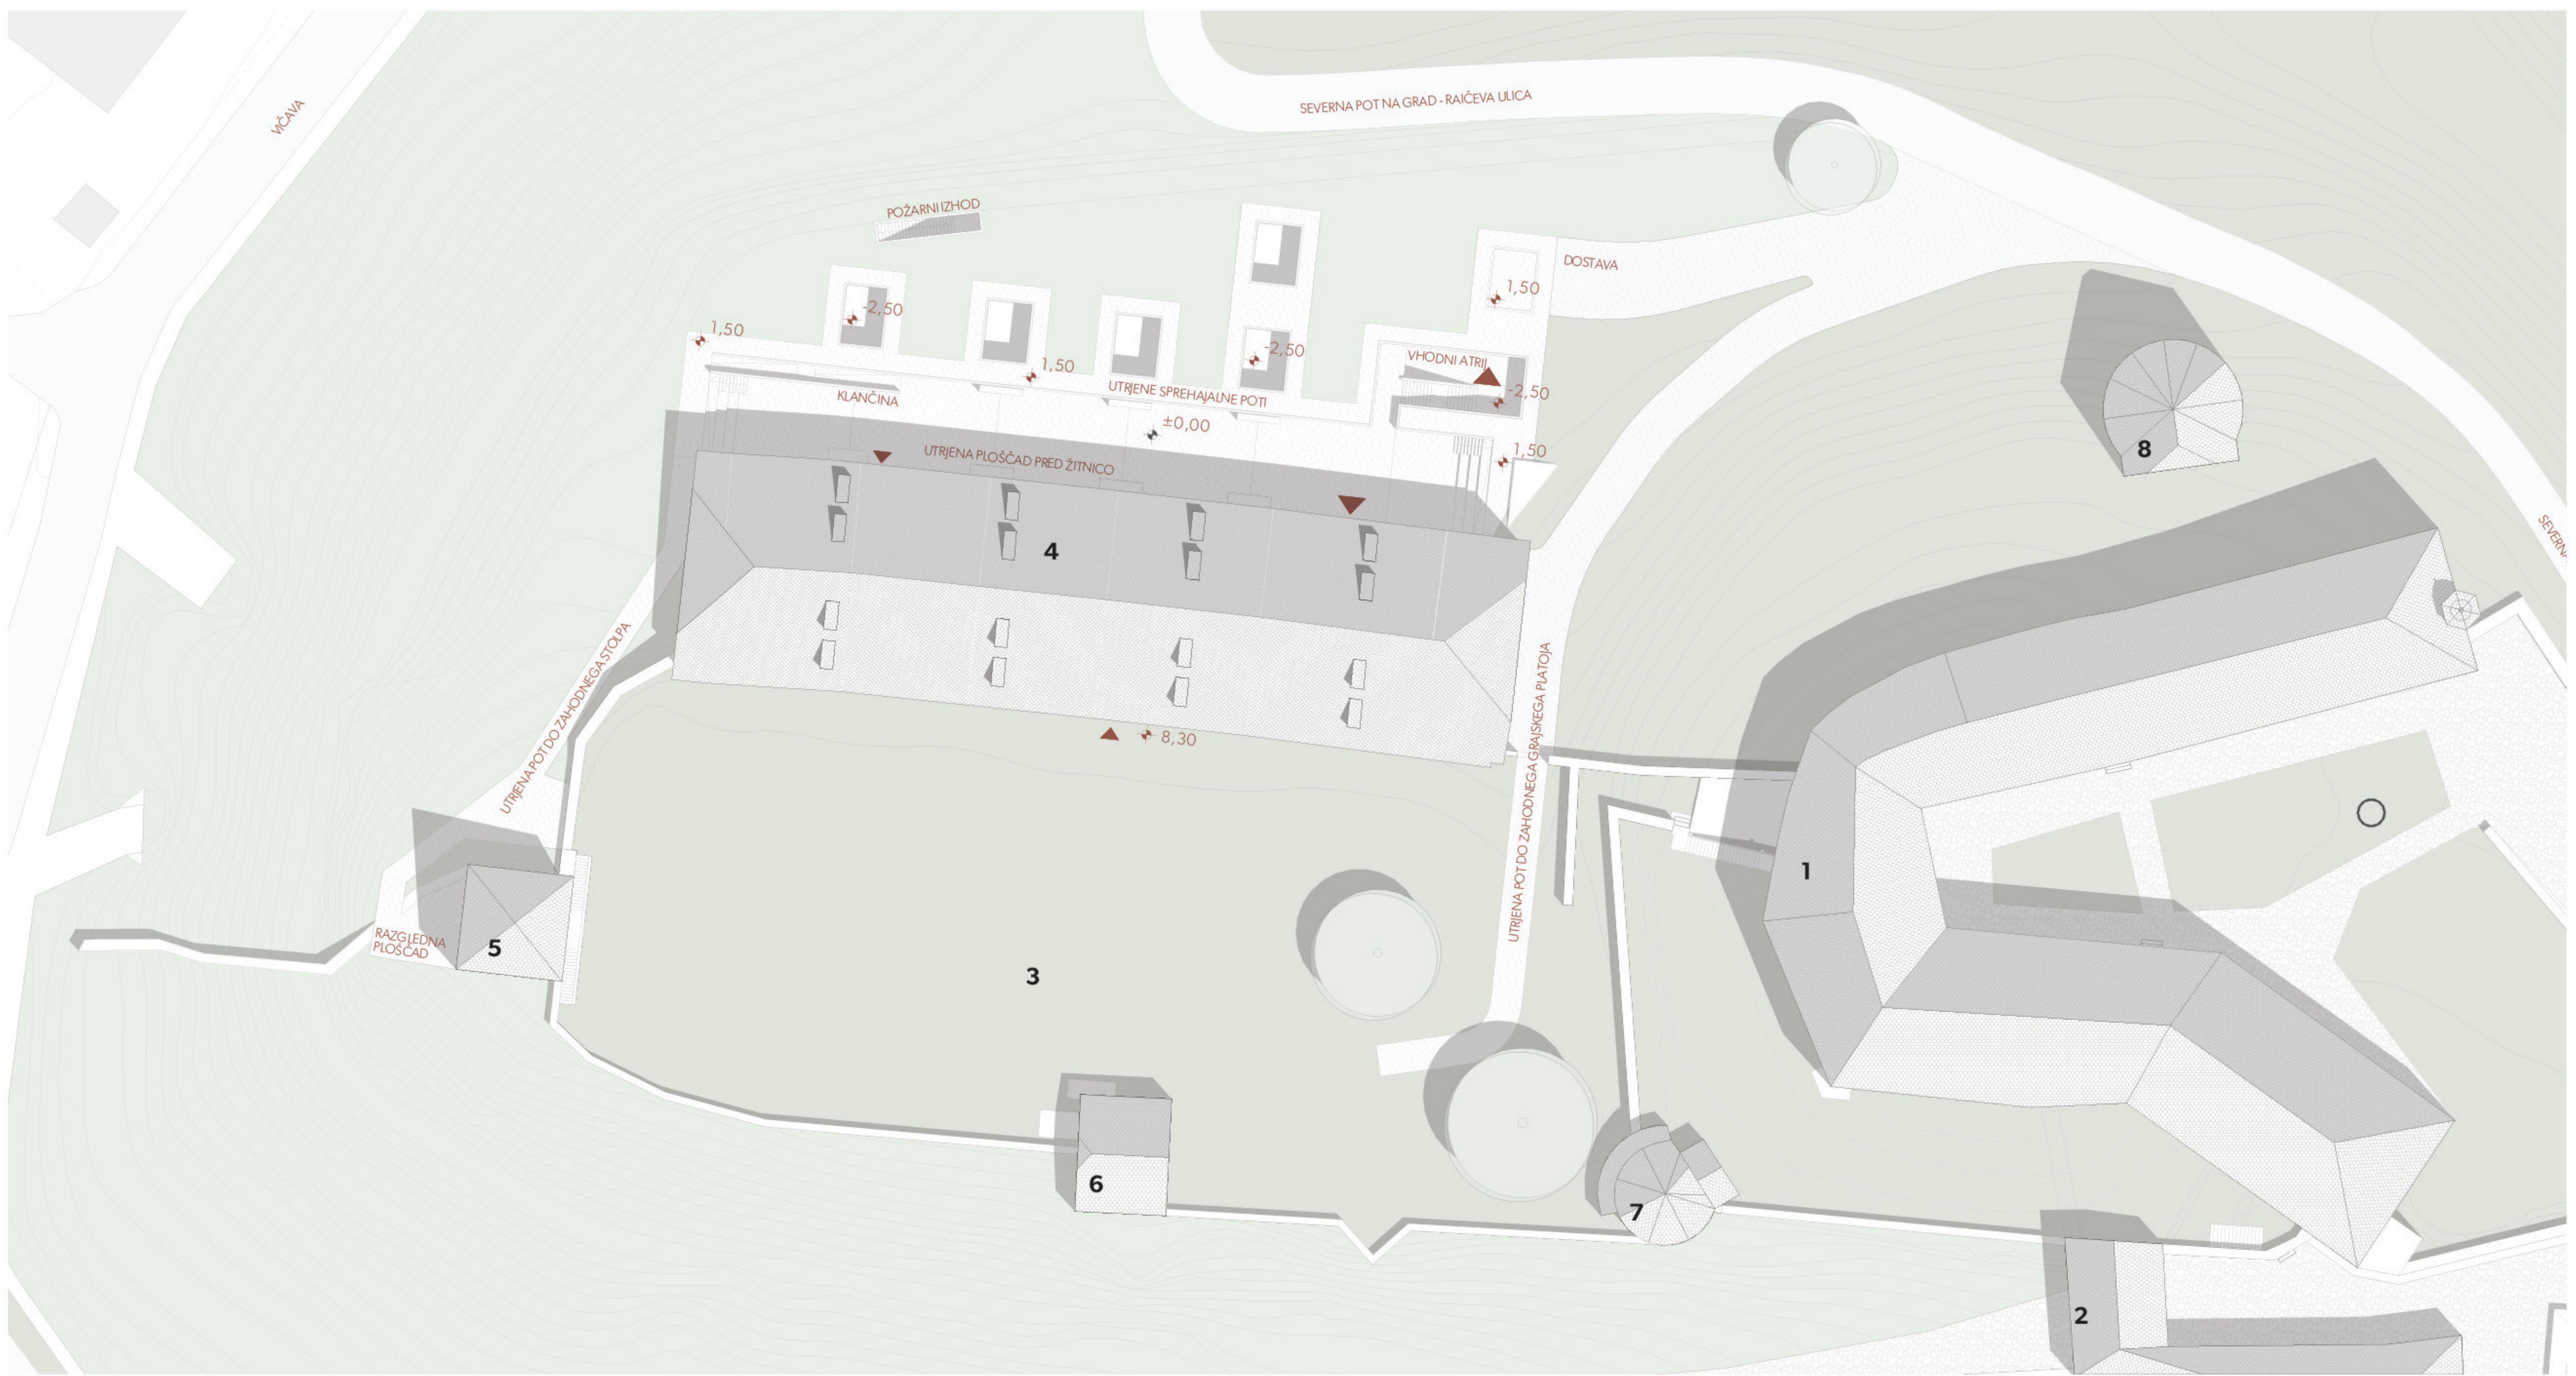

Vizualizacija notranjosti vkopanega dela muzejskega in arheološkega depoja Ptuj - 2



Vizualizacija vkopanega dela muzejskega in arheološkega depoja Ptuj - pogled iz atrija

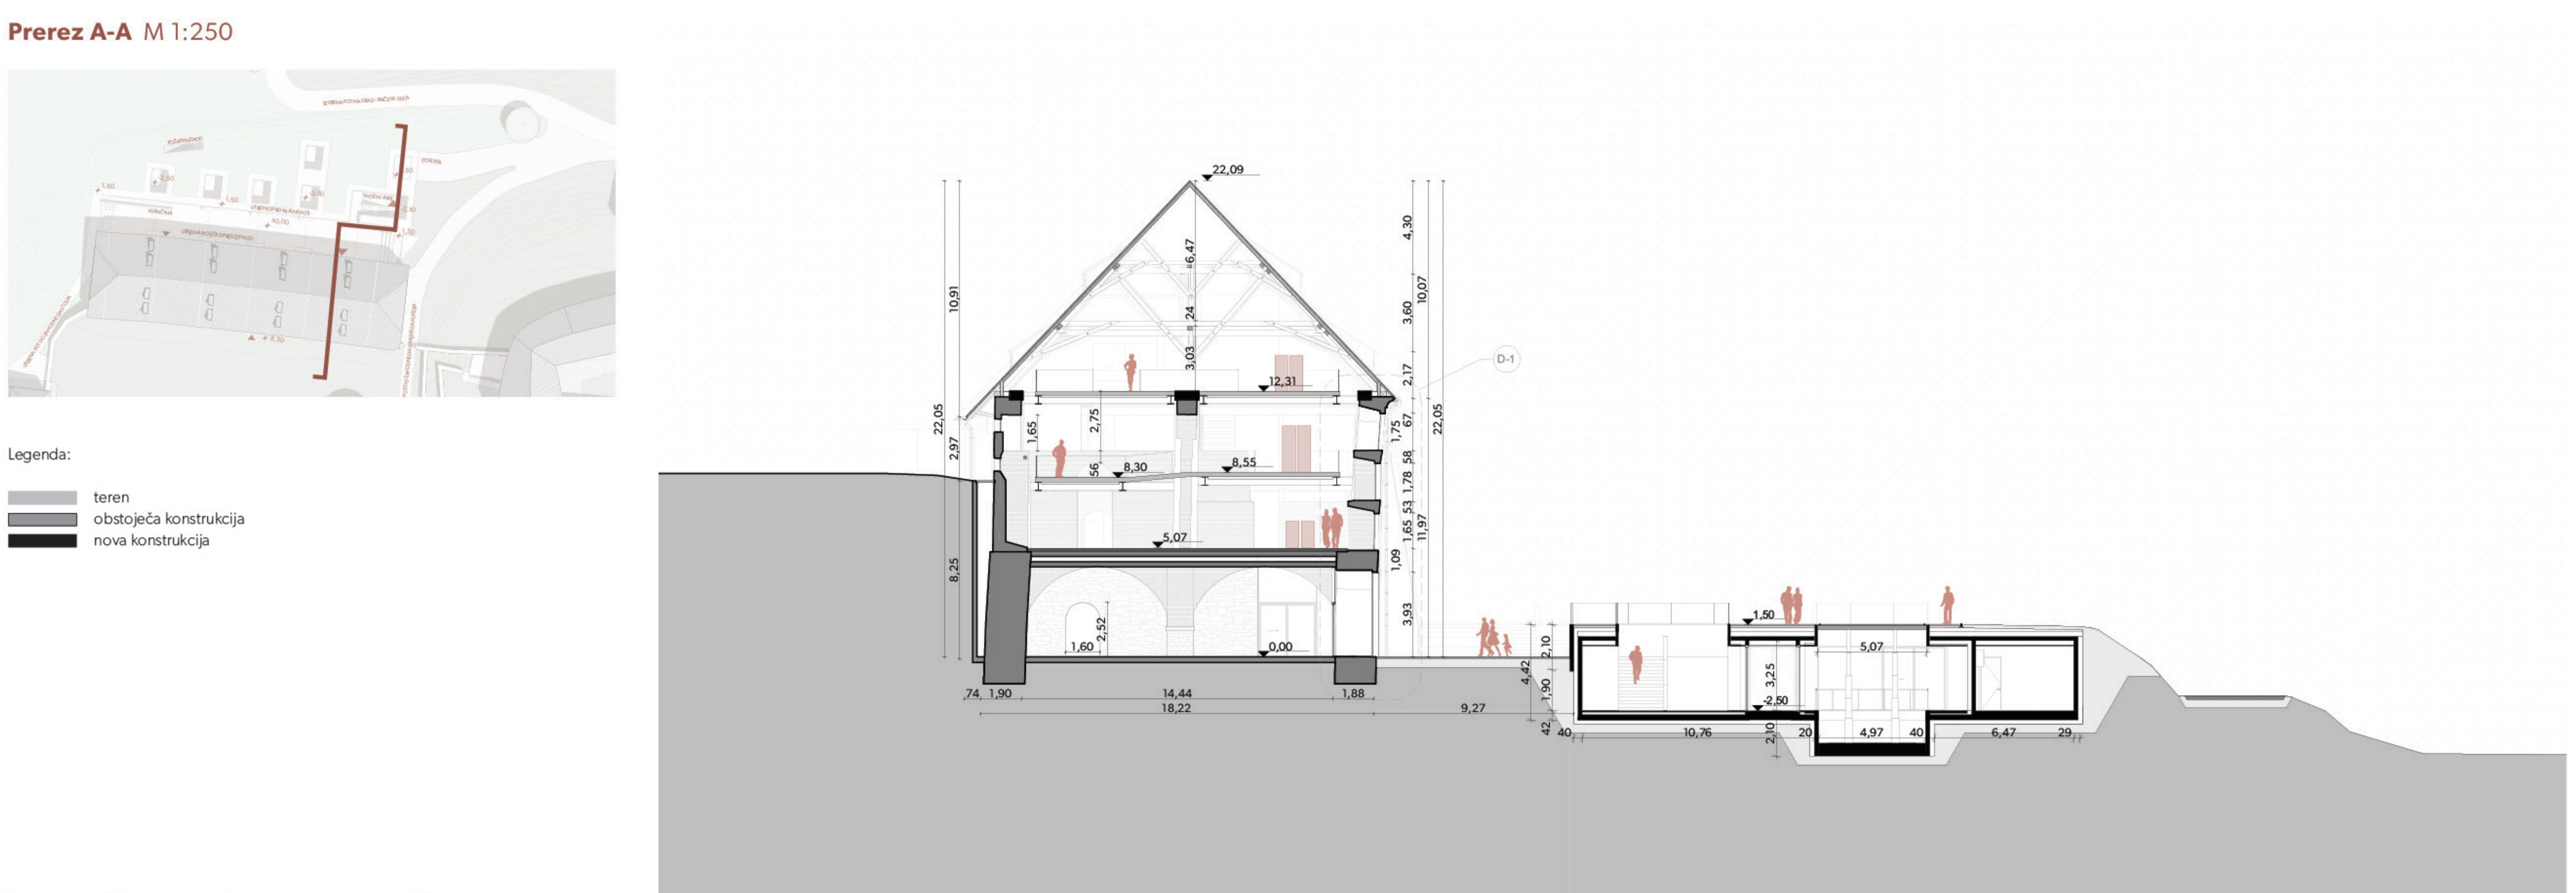

Vizualizacija vkopanega dela muzejskega in arheološkega depoja Ptuj - pogled v atrij