








ŠIRŠI KONTEKST - OBSAVSKE VASI POVEZANE V 15 MINUTNE CONE

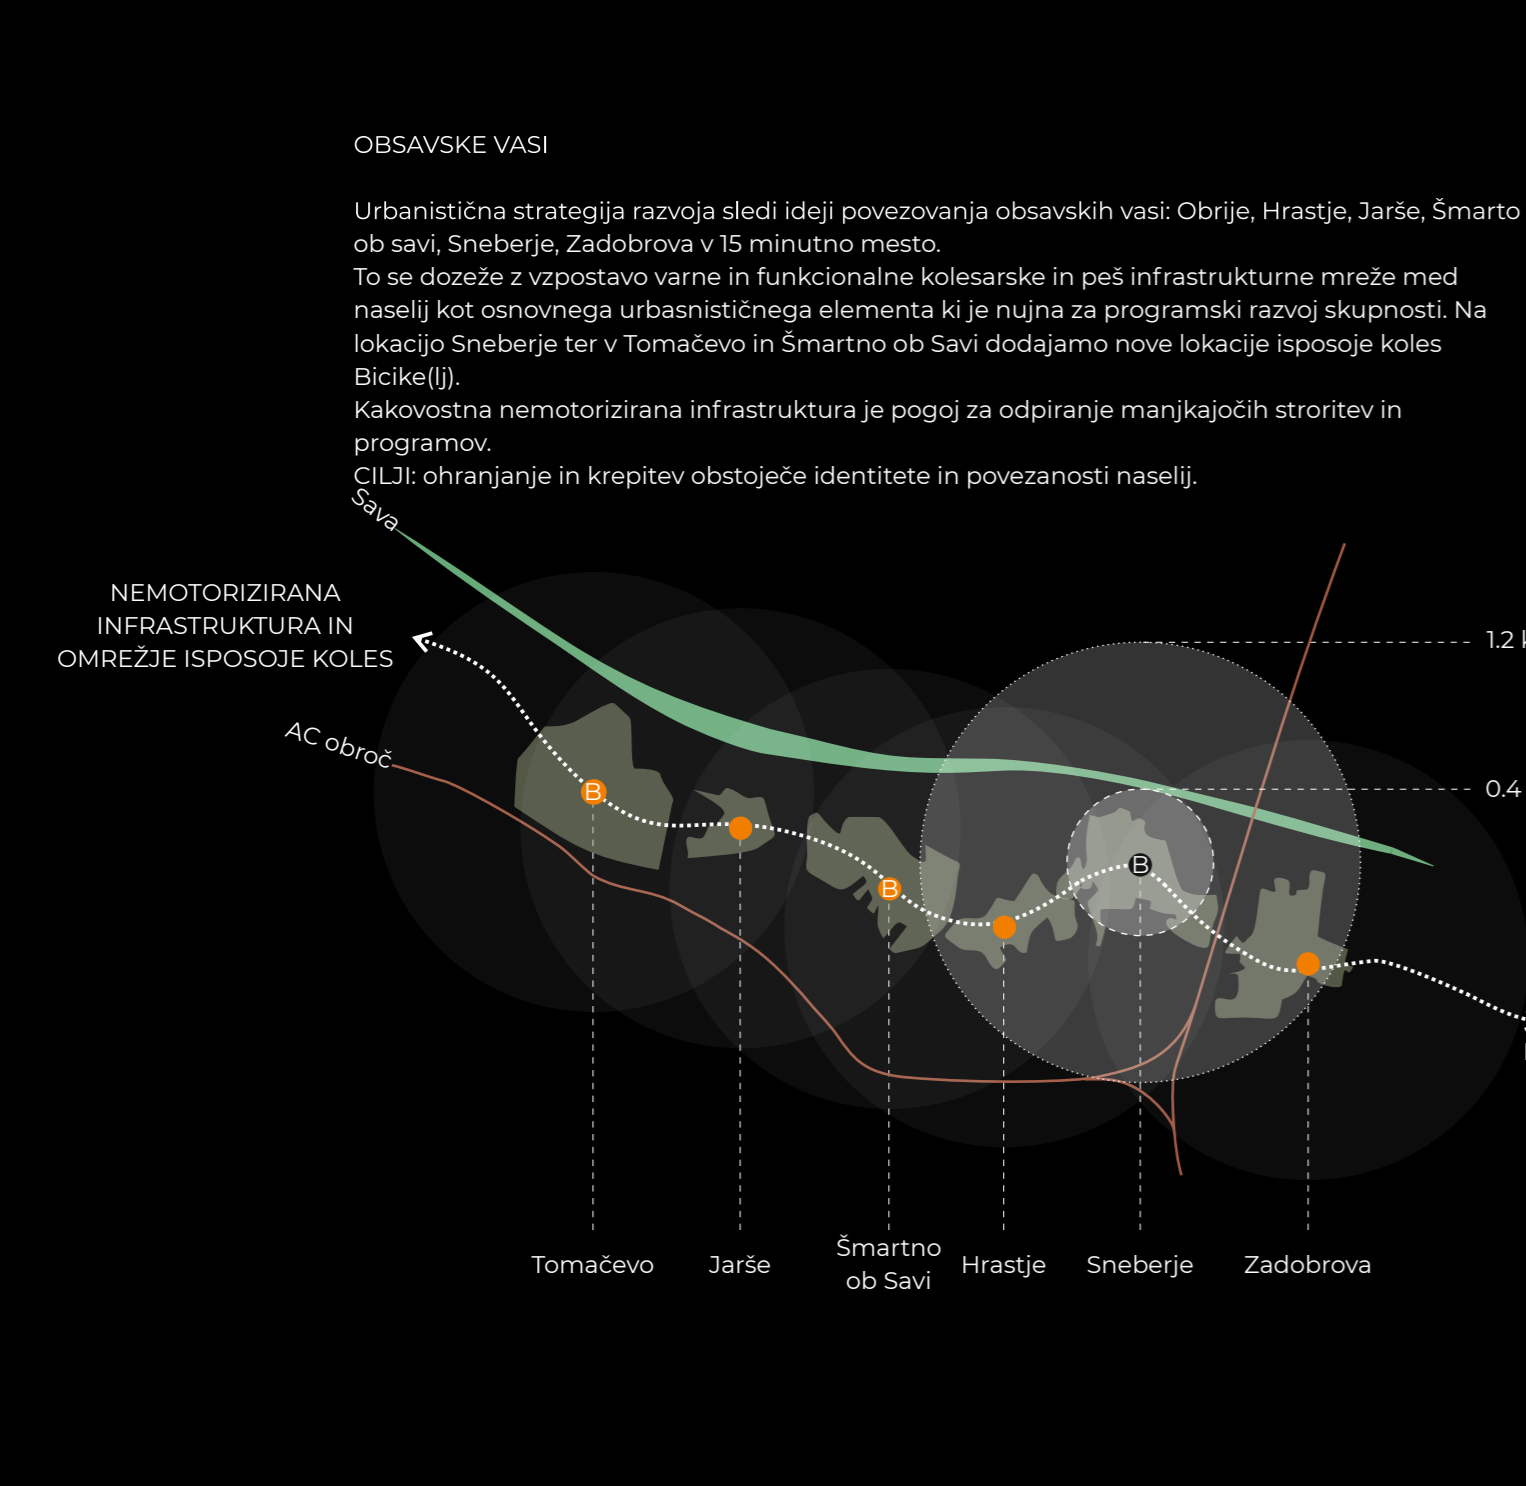


URBANISTIČNA KOMPOZICIJA - OBRAVNAVANA LOKACIJA

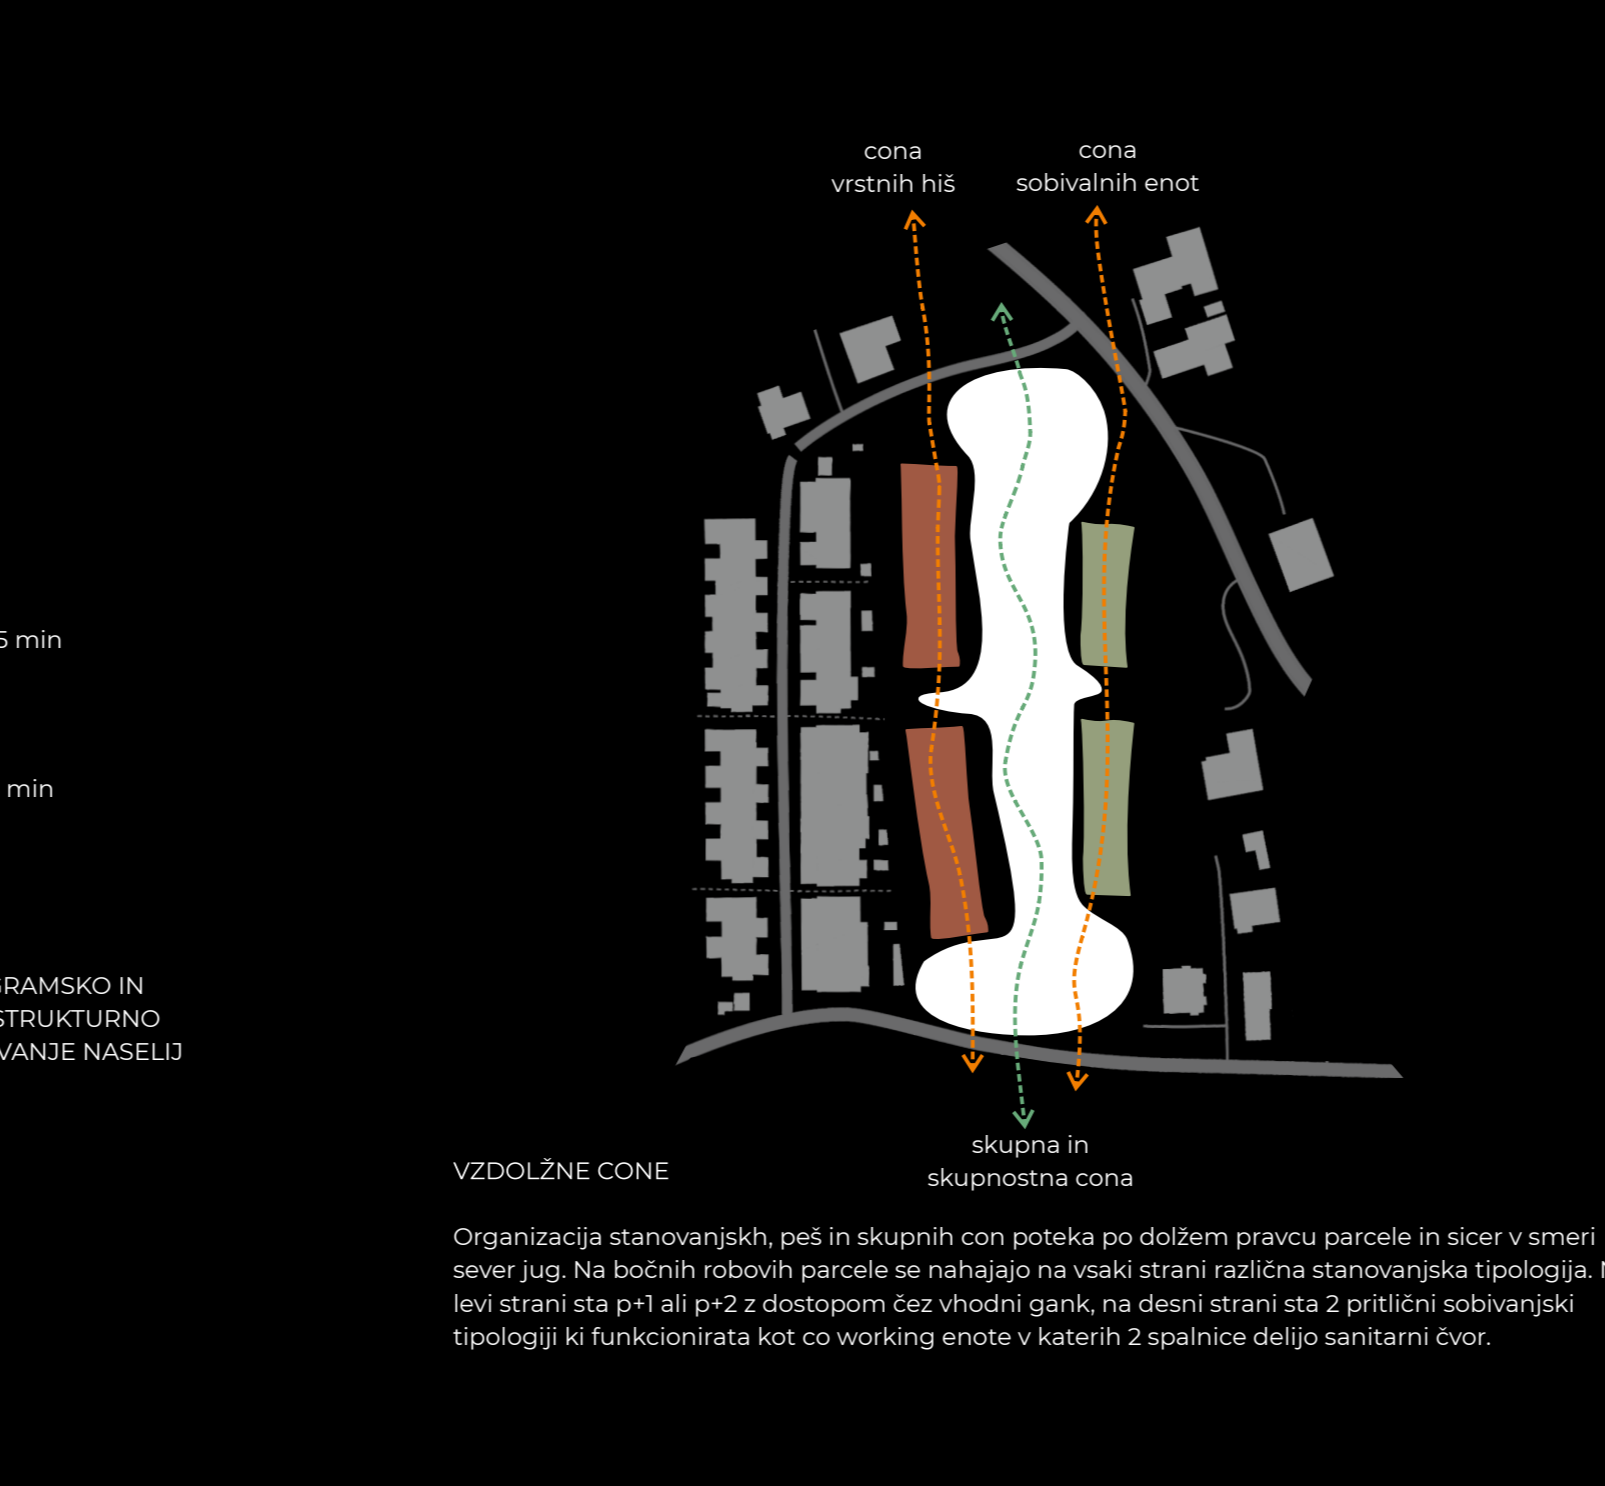

ZASNOVA STANOVANJSKIH TIPOLOGIJ - ZADRUGA

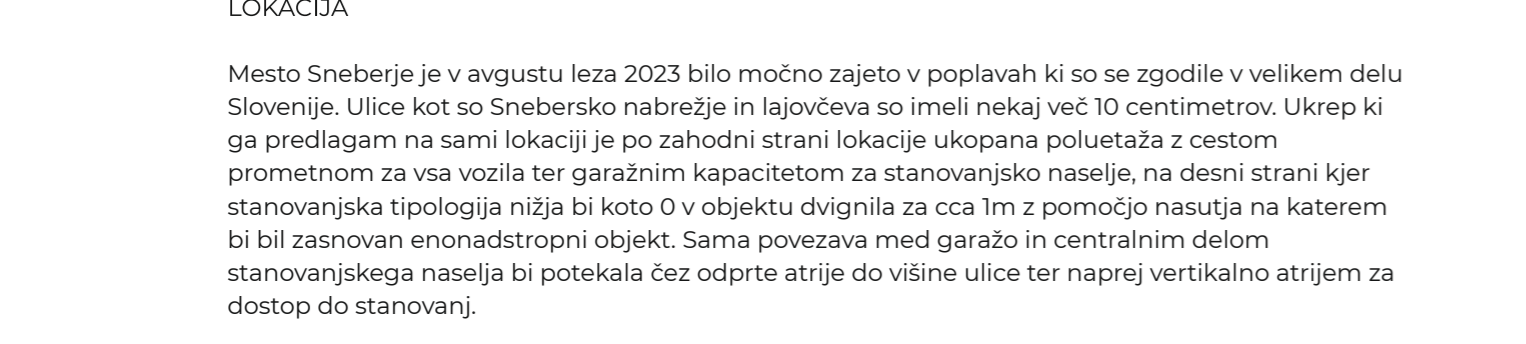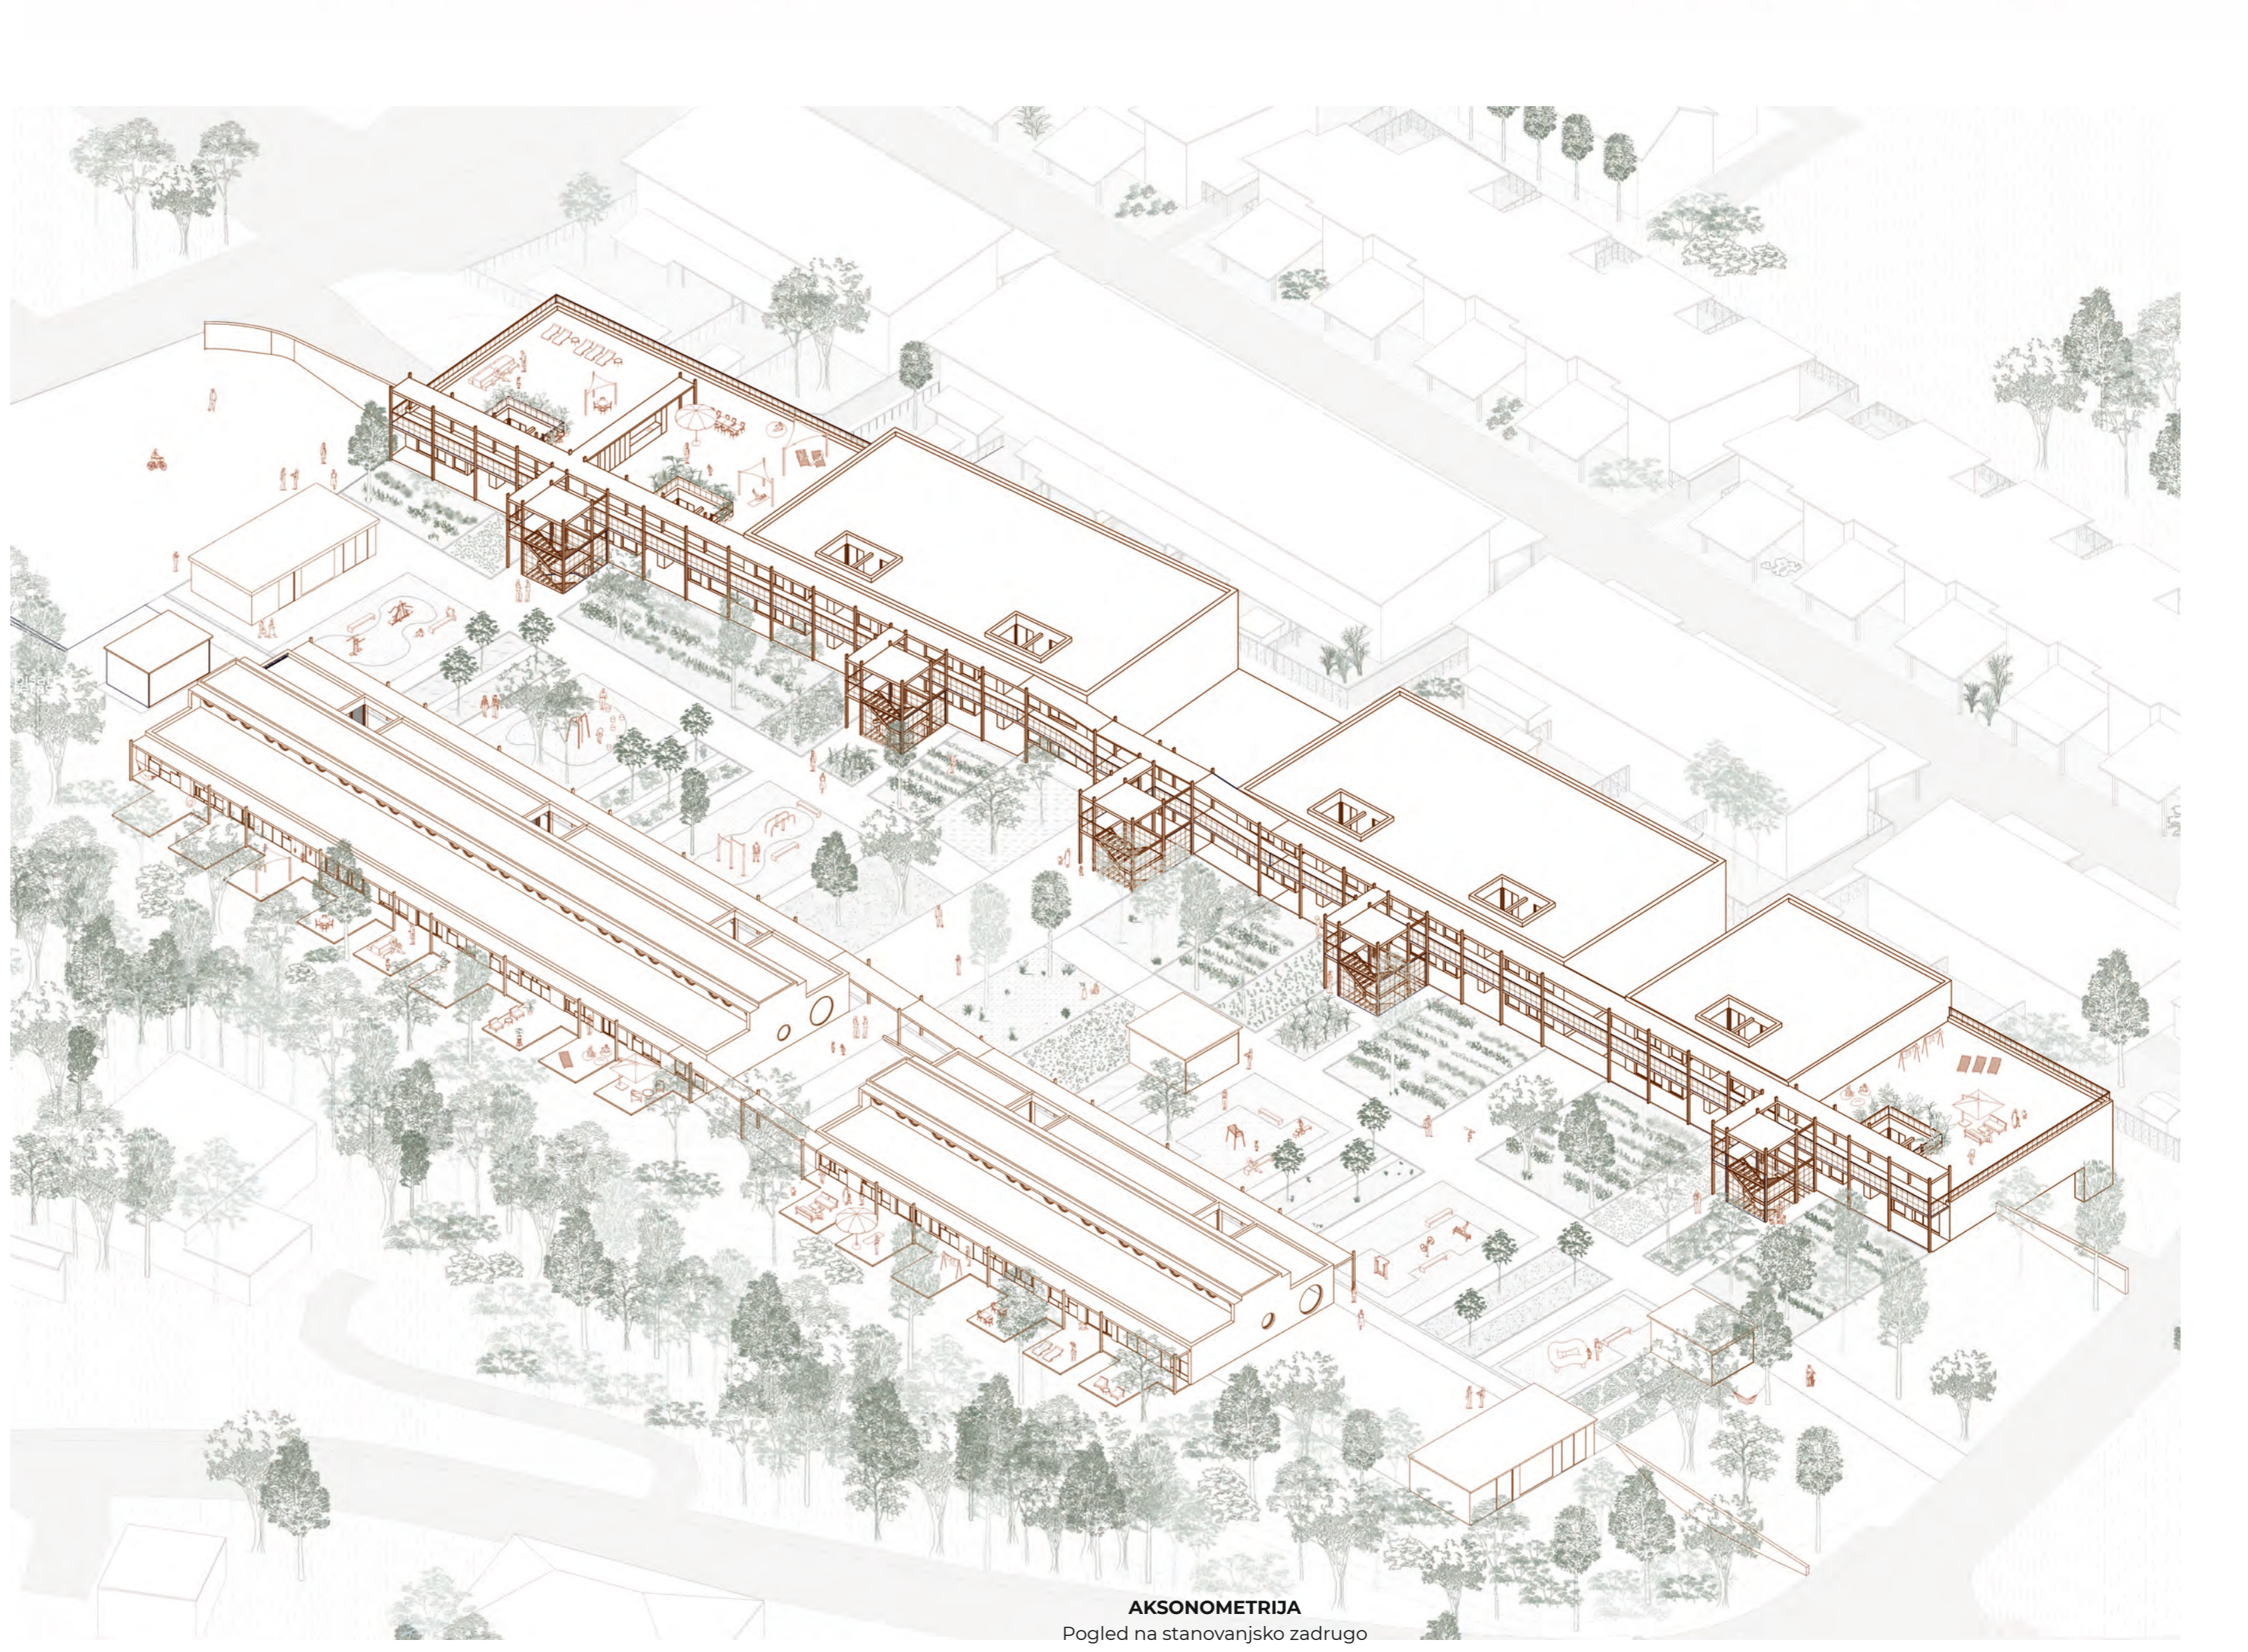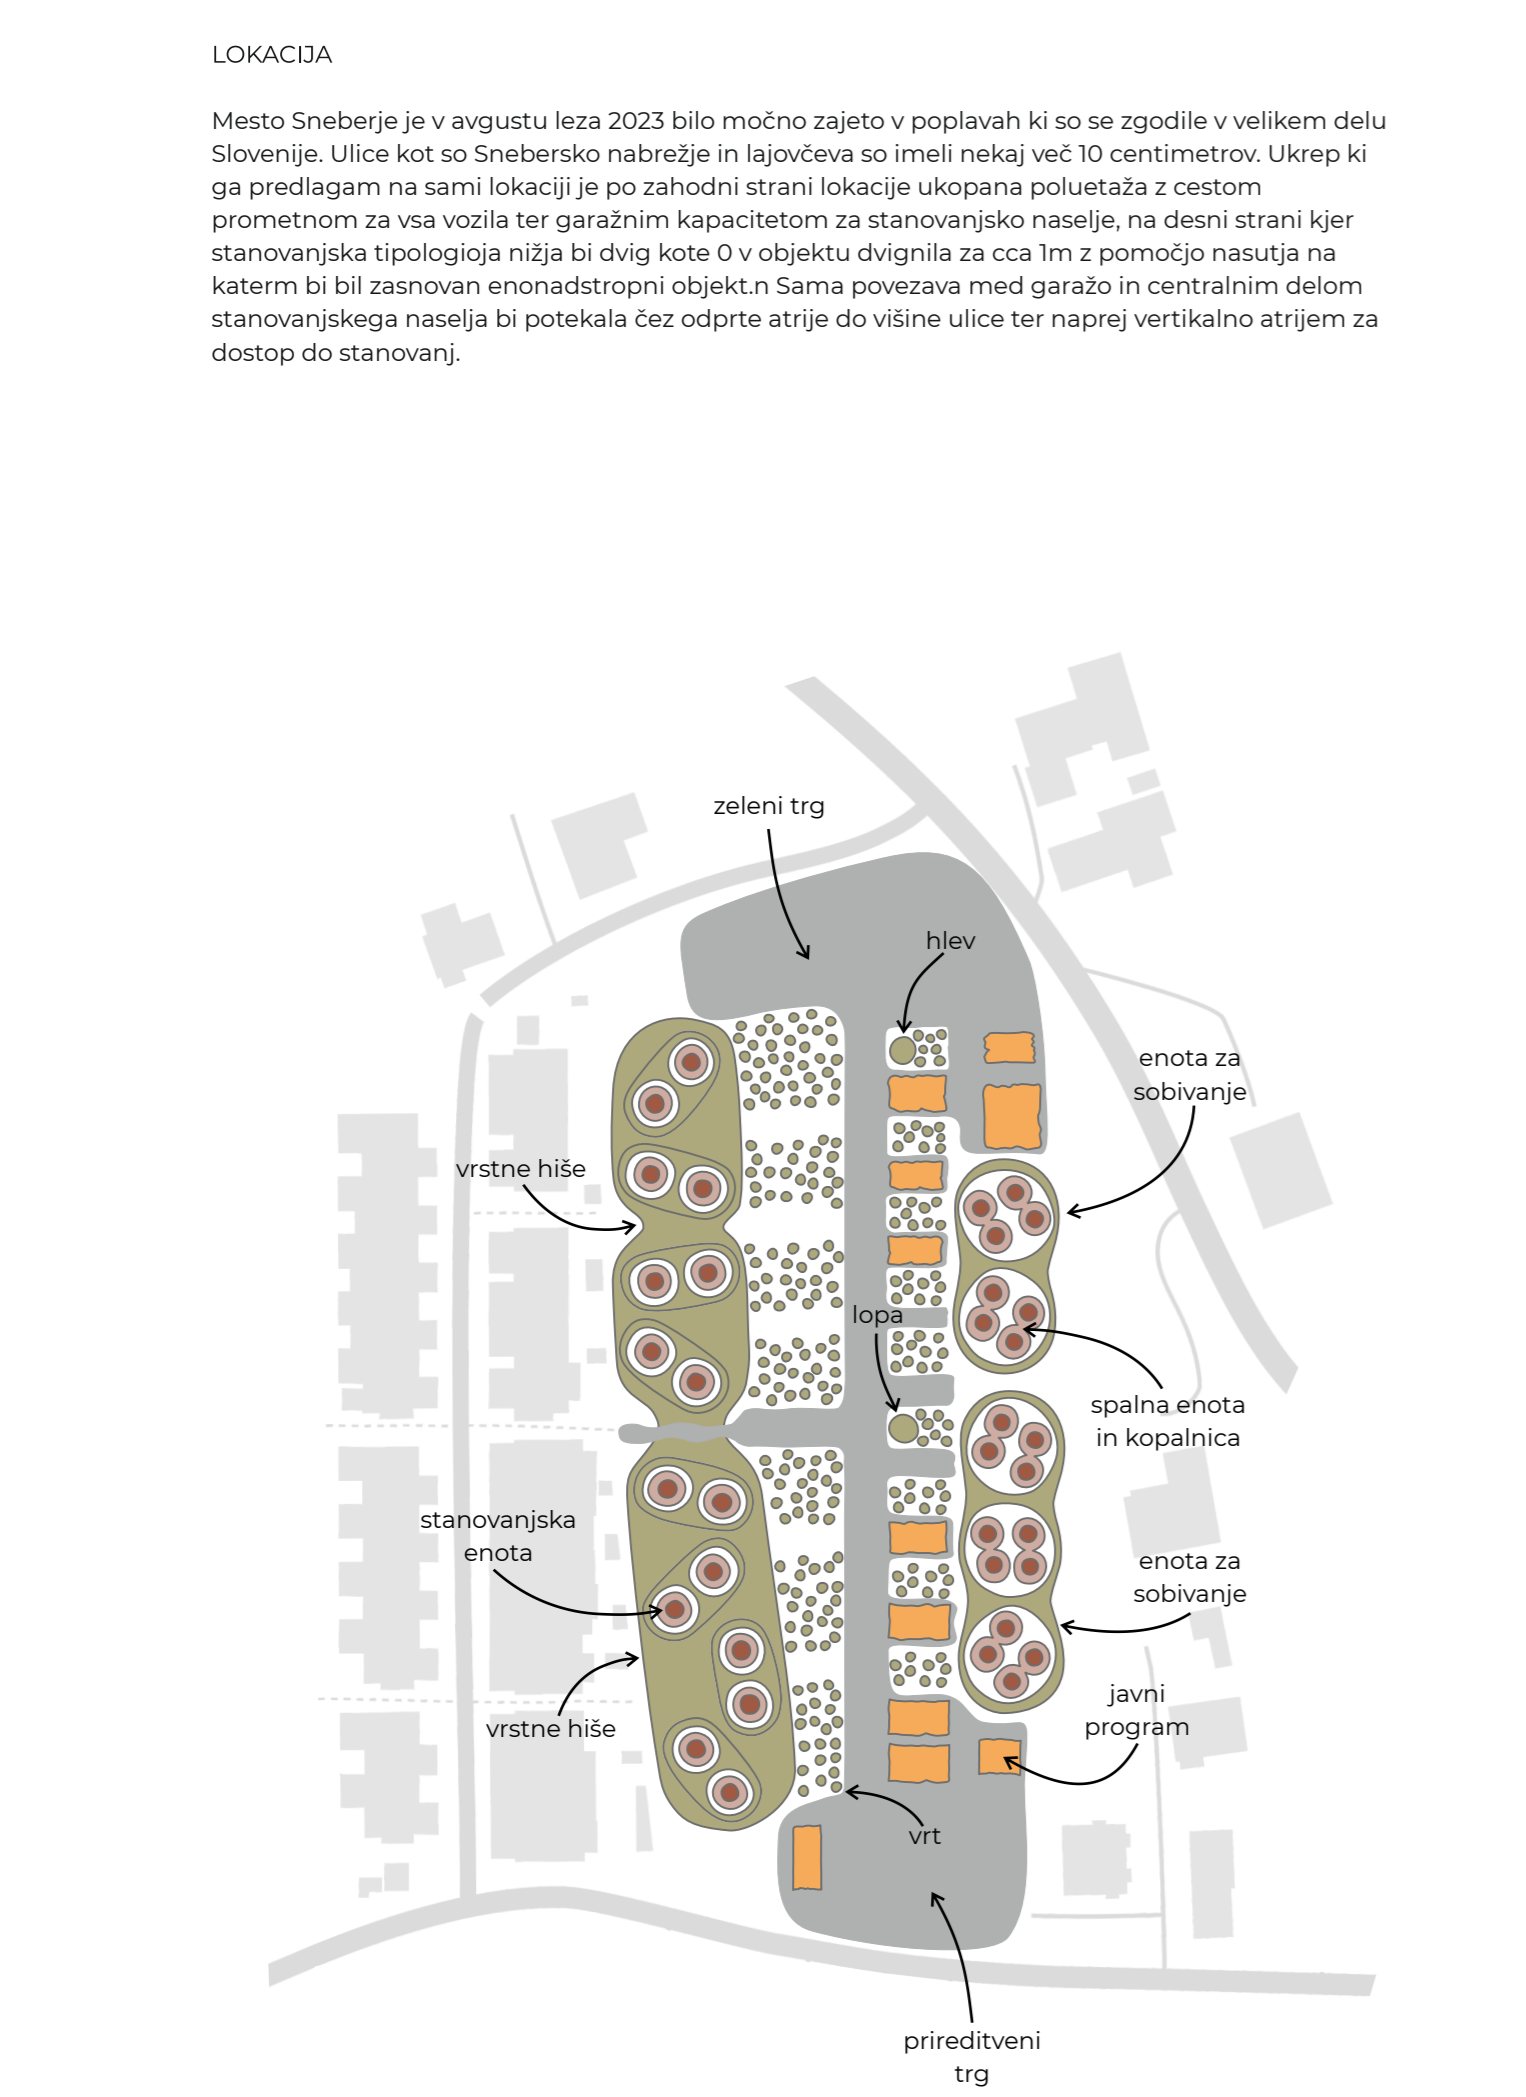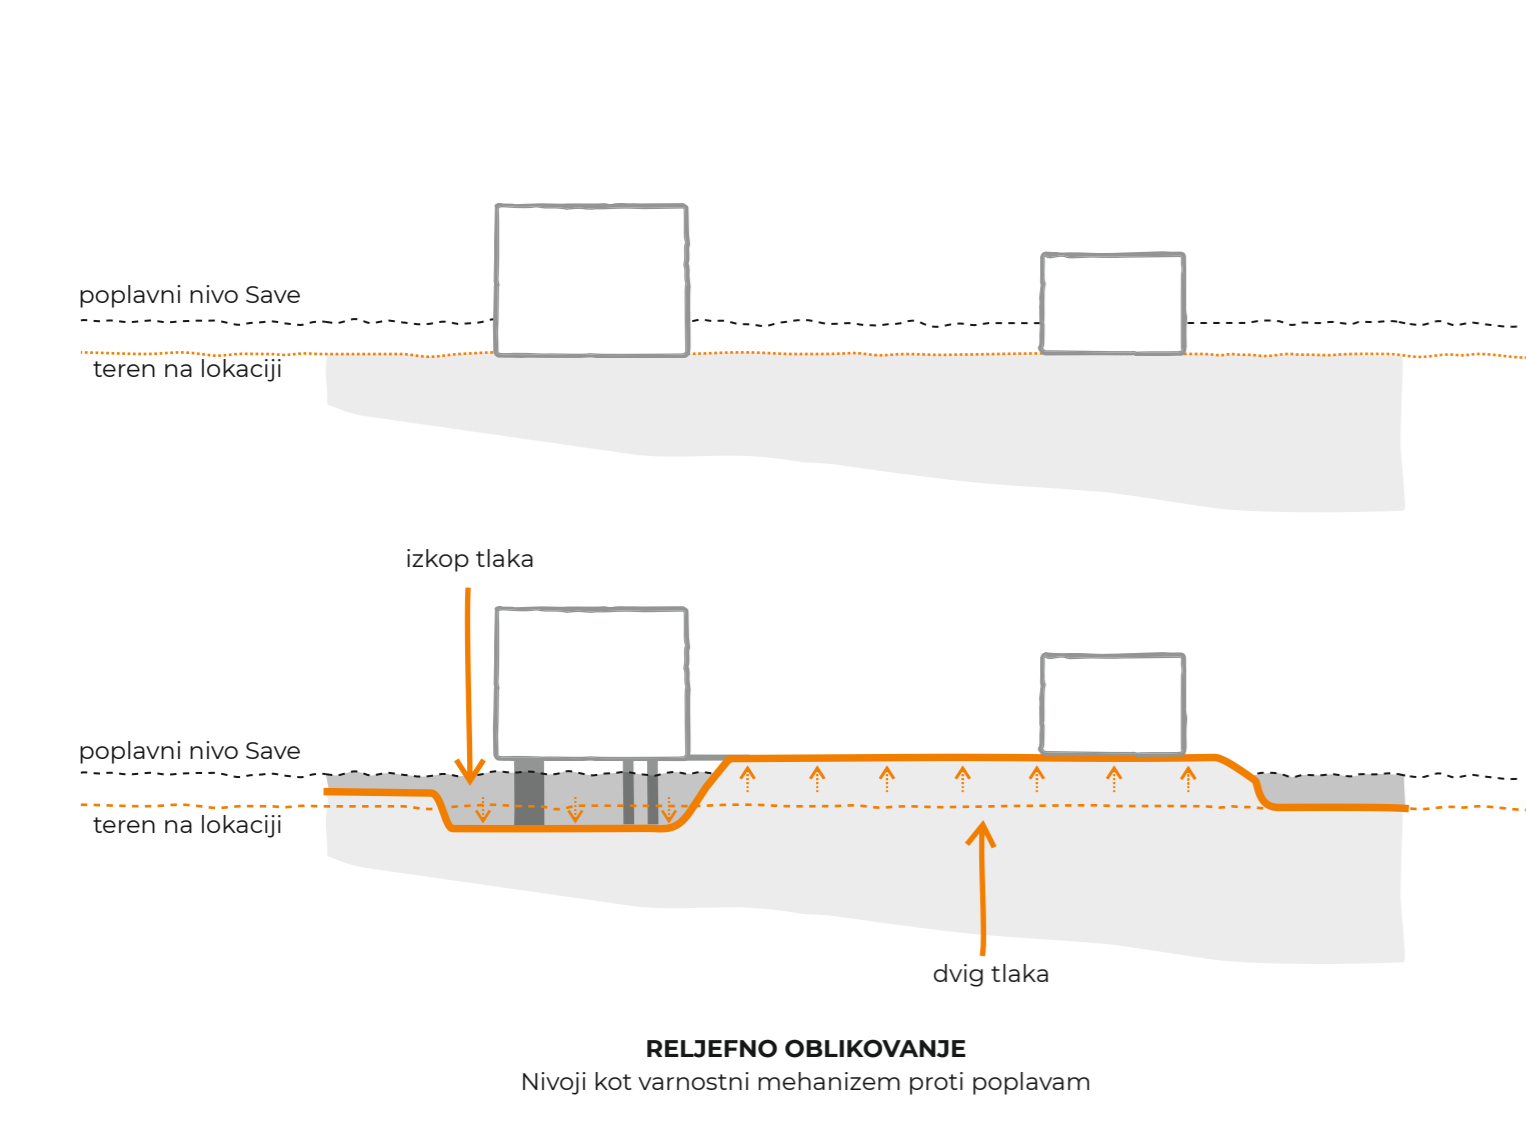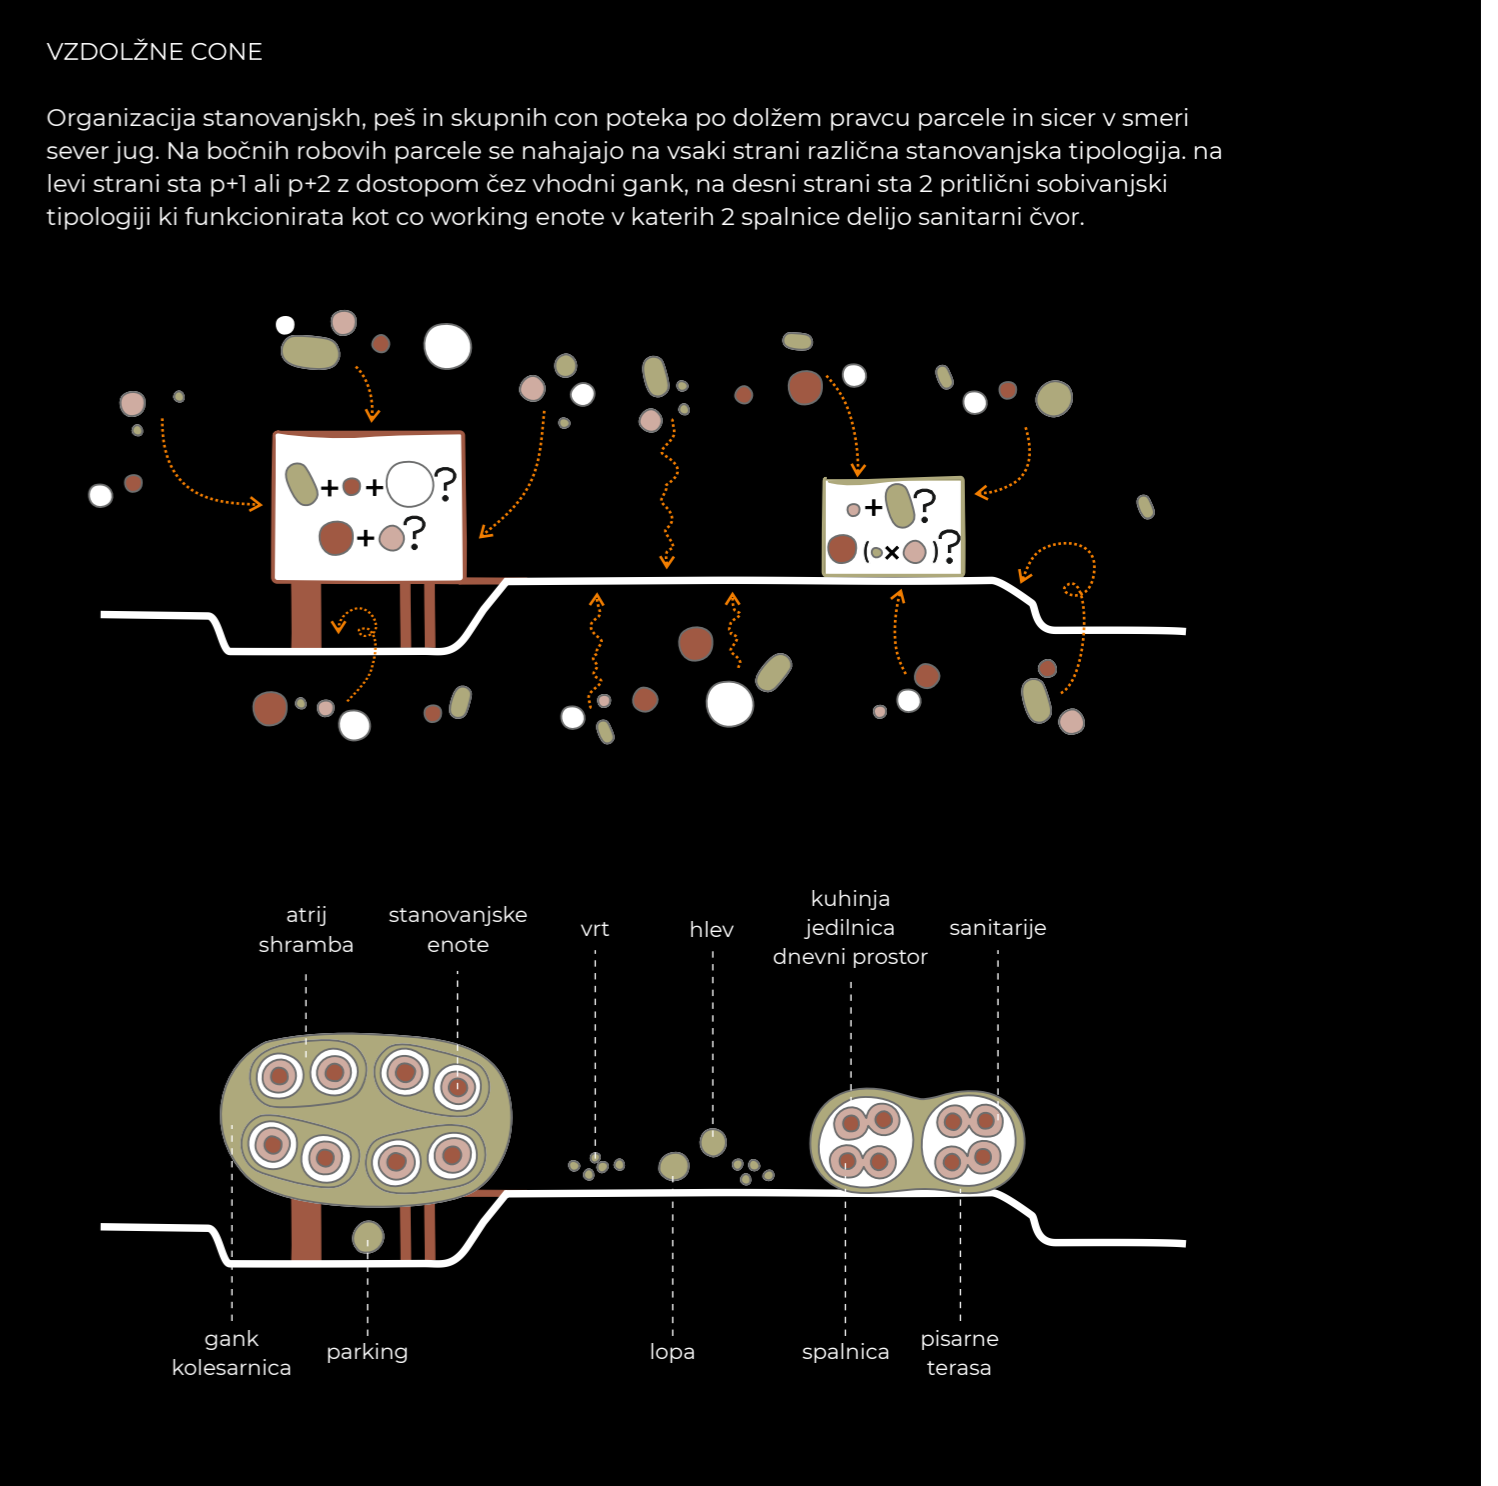

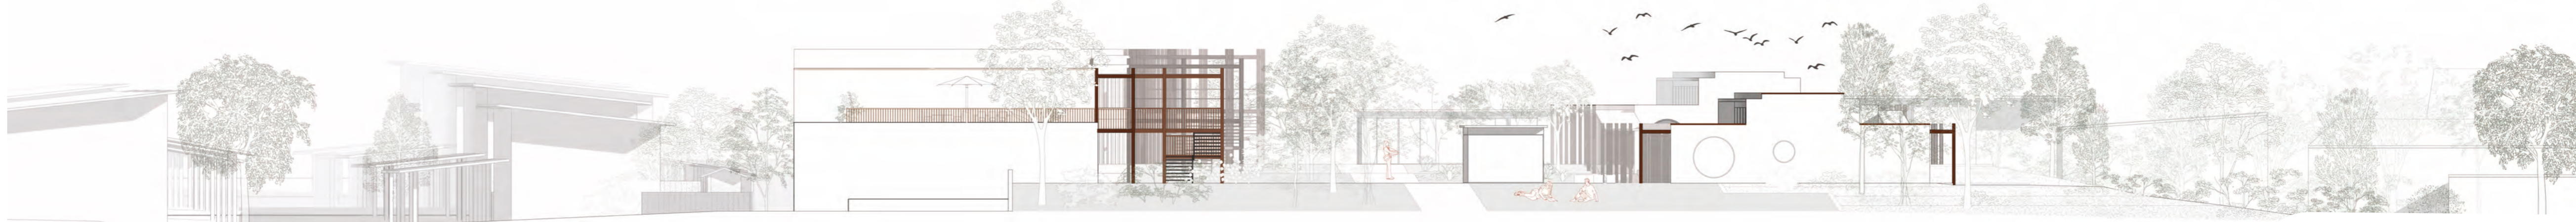

SEVERNA FASADA M  
Pogled proti osrednjem trgu in nivojih 1200



ZAHODNA FASADA M  
Lože s pogledom proti Lajovčevi ulici 1200

TLORIS PRITLIČICA M  
Objekta «Hiša na hiši» in «Bivalna skupnost» 1200

VZHODNA FASADA M  
Zasebne terase objekta «Bivalna skupnost» 1200