




»Kako trajnostno obravnavati prostor, ki je zakoreninjeno odvisen od zimskih razmer, te pa se zaradi podnebnih sprememb vsako leto slabšajo in niso več zagotovljene?«

Faznost in povezava objektov tudi s tehničnega vidika prikazujeta prednosti povezovanja akterjev in celostne obravnave prostora slovenskih smučišč. Še dodana usmeritev smučišča v celoletni center pa služi kot smernica za trajnostni razvoj smučišča.


Laura Lesar, UL FA, EMŠ Arhitektura, Ljubljana, magistrsko delo, 2026
mentorica: prof. mag. Anja Planišček

čajnica / sušilnica zelišč



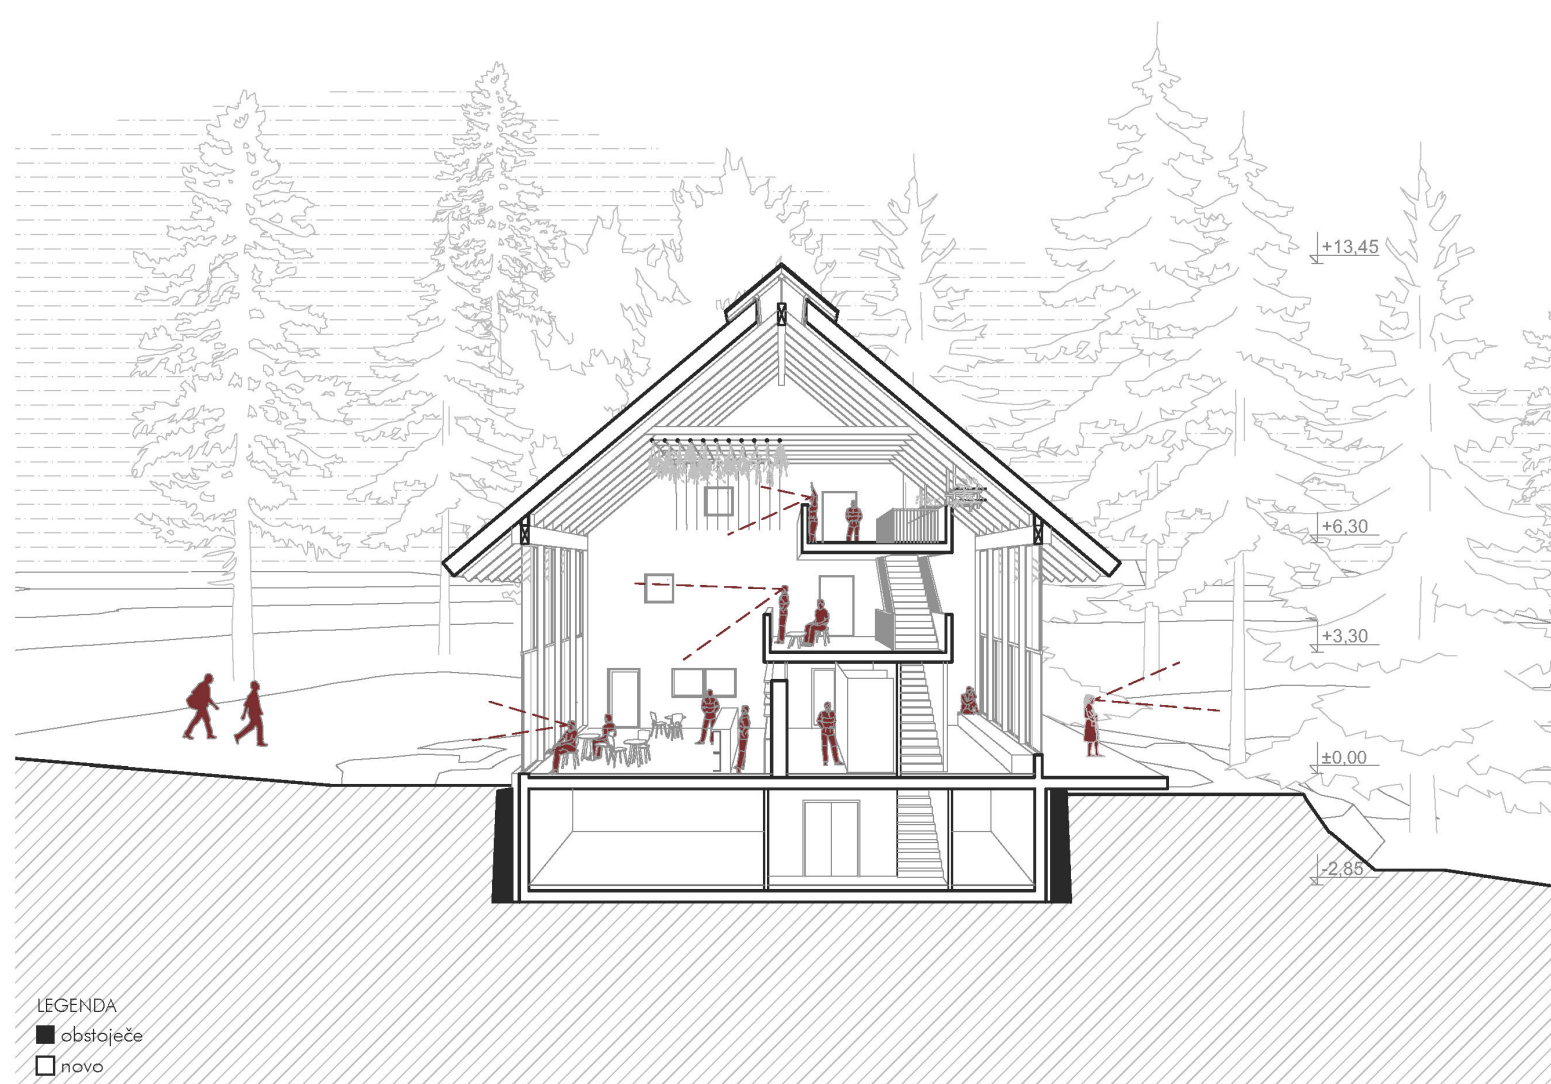

prerez B-B 1:200

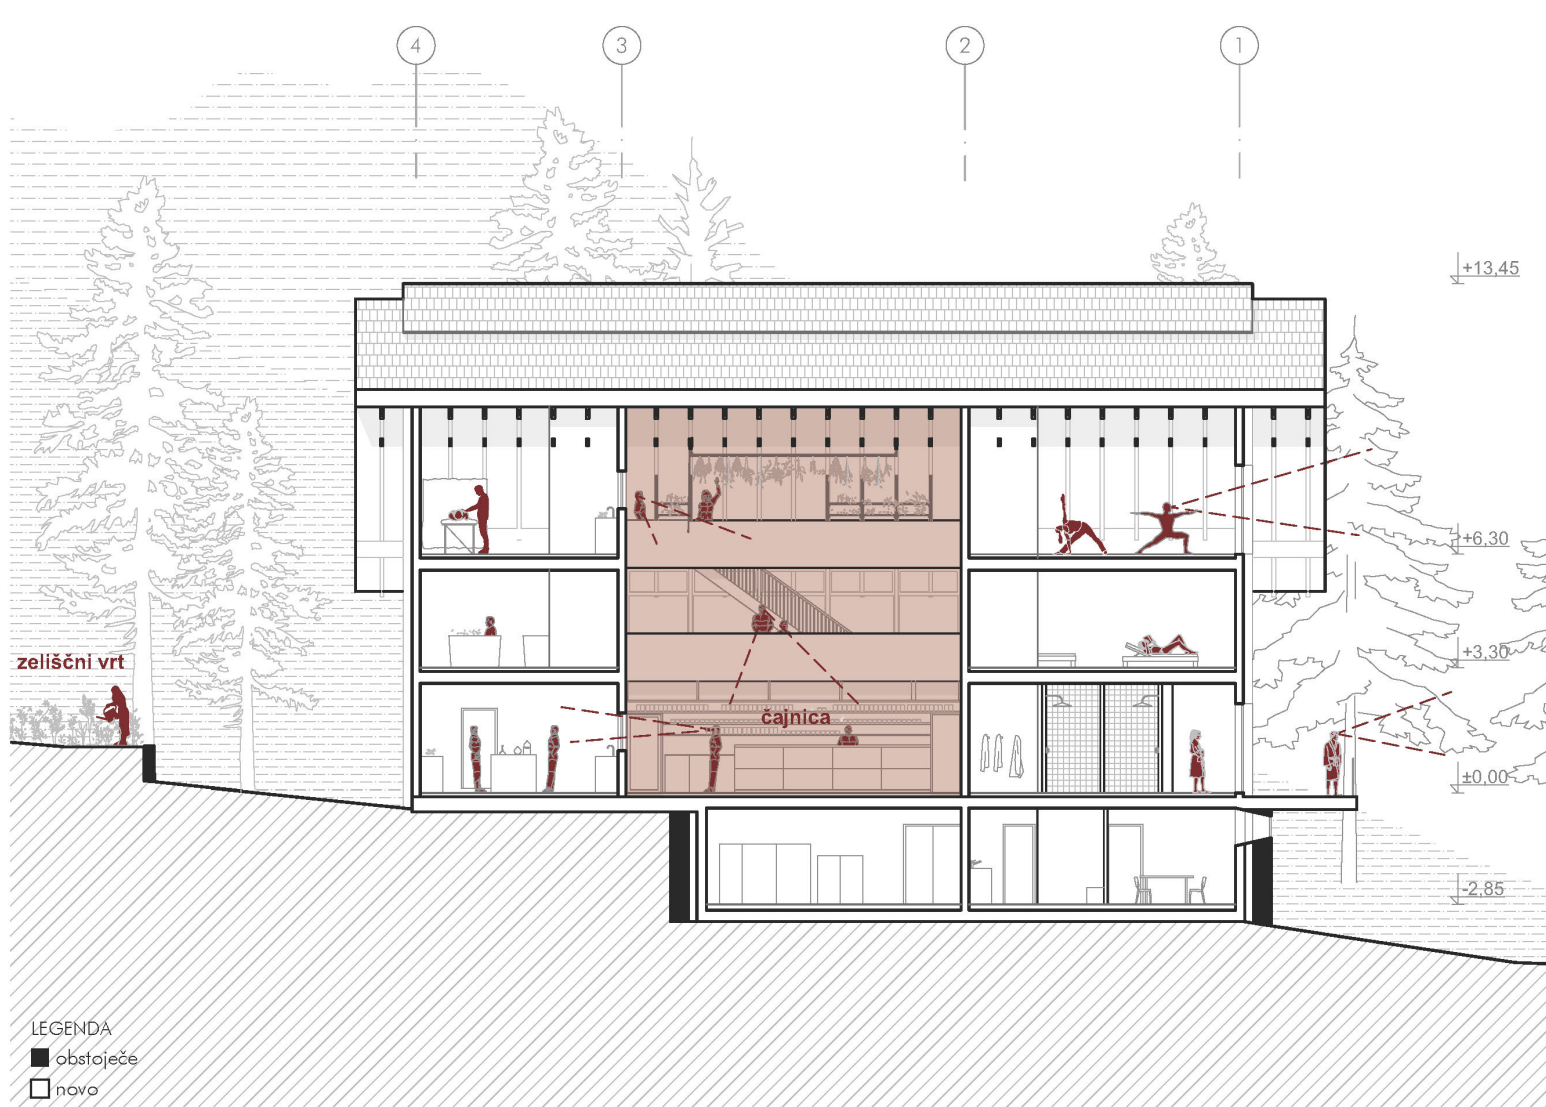

prerez A-A 1:200

Med seboj se objekta povezuje preko tehnike, saj rekuperirana toplota motorja žičnice služi za ogrevanje wellness prostorov.



zeliščni wellness pozimi


POSODOBITEV INFRASTRUKTURE



vstopni objekt





vstopni objekt s strani žičnice

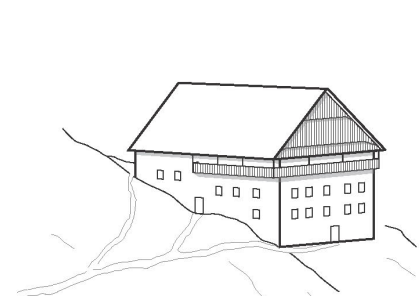


tirolska arhitektura v Selski dolini

- na strmih terenih
- Arhitekturna pravokotna na teren
- večji odložišča stavb
- na pašnjaku ali naravnih teras
- množični vhod
- veliki zadrževalnik
- delna zidana, delna lesena stavba

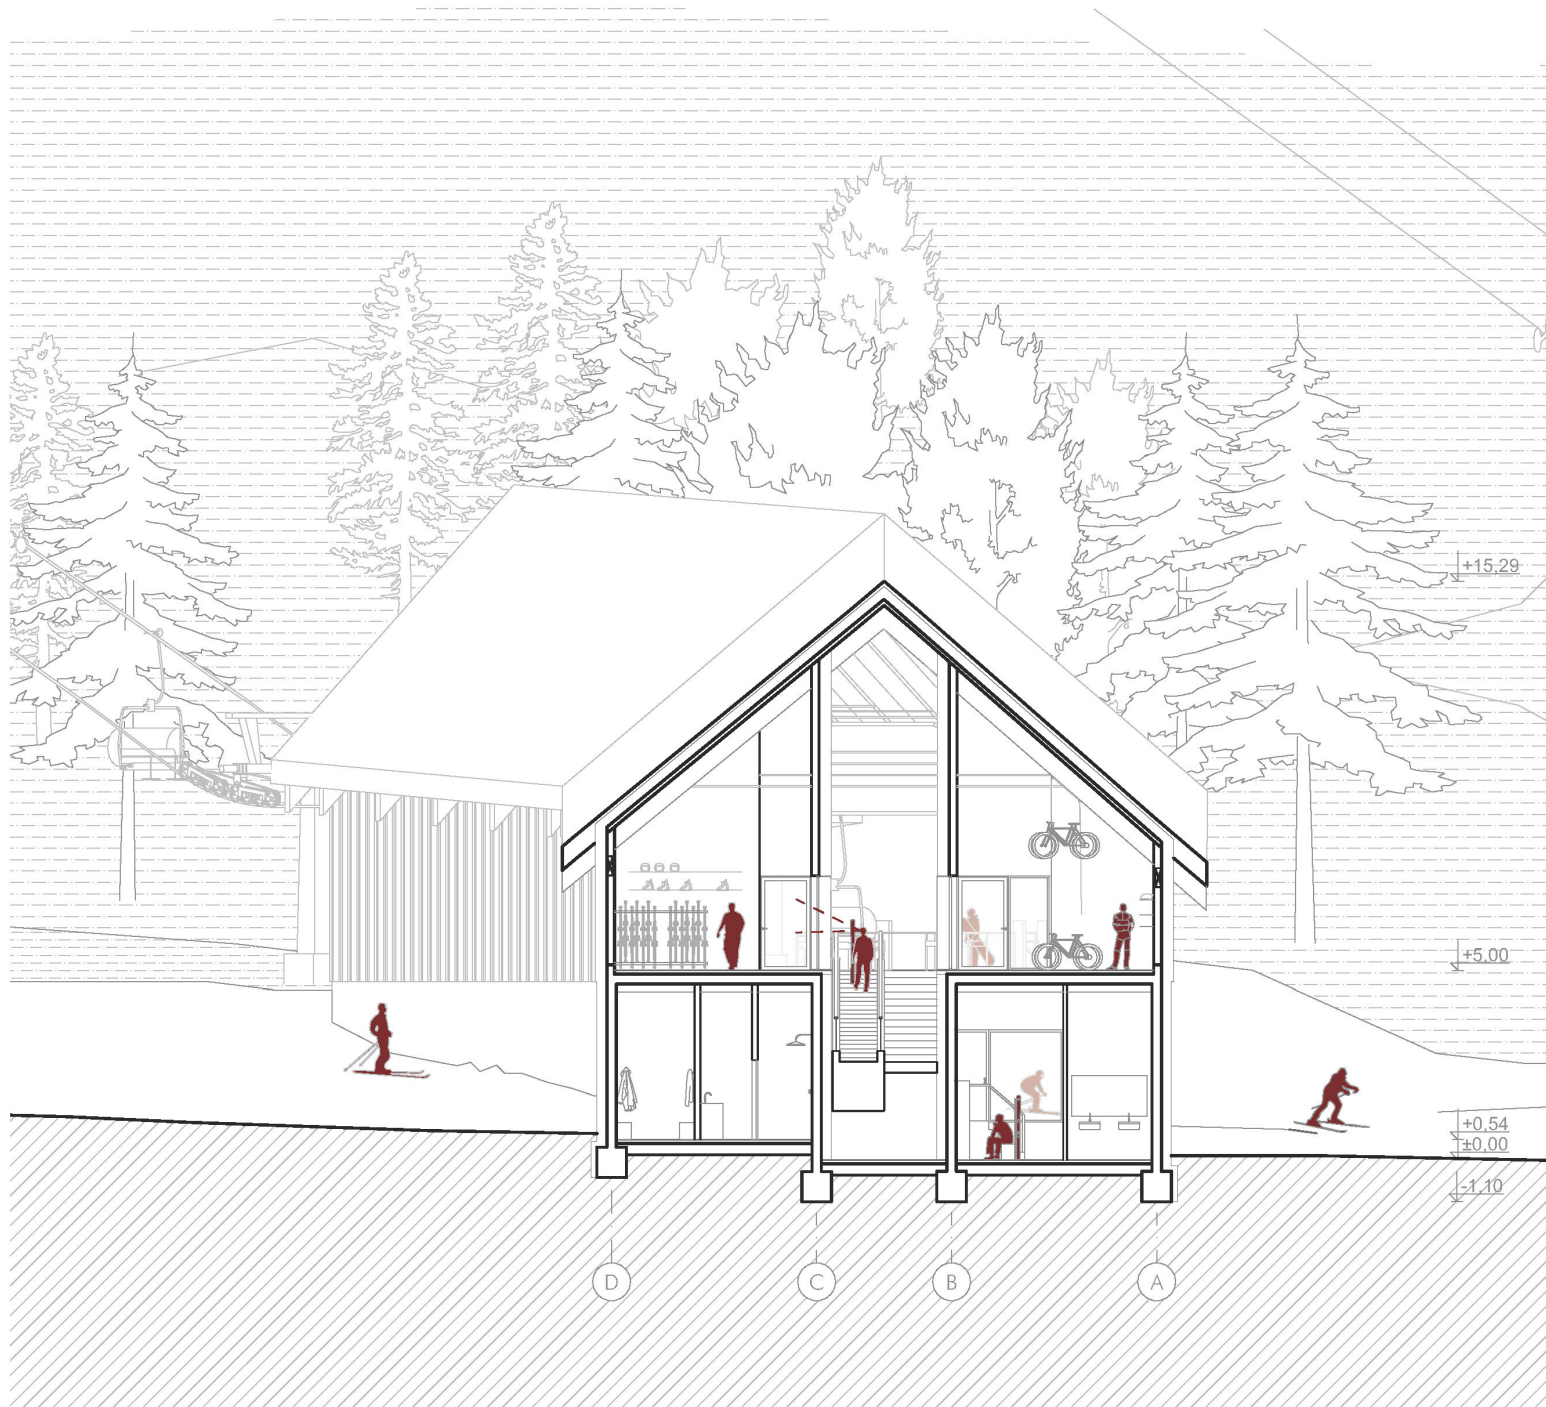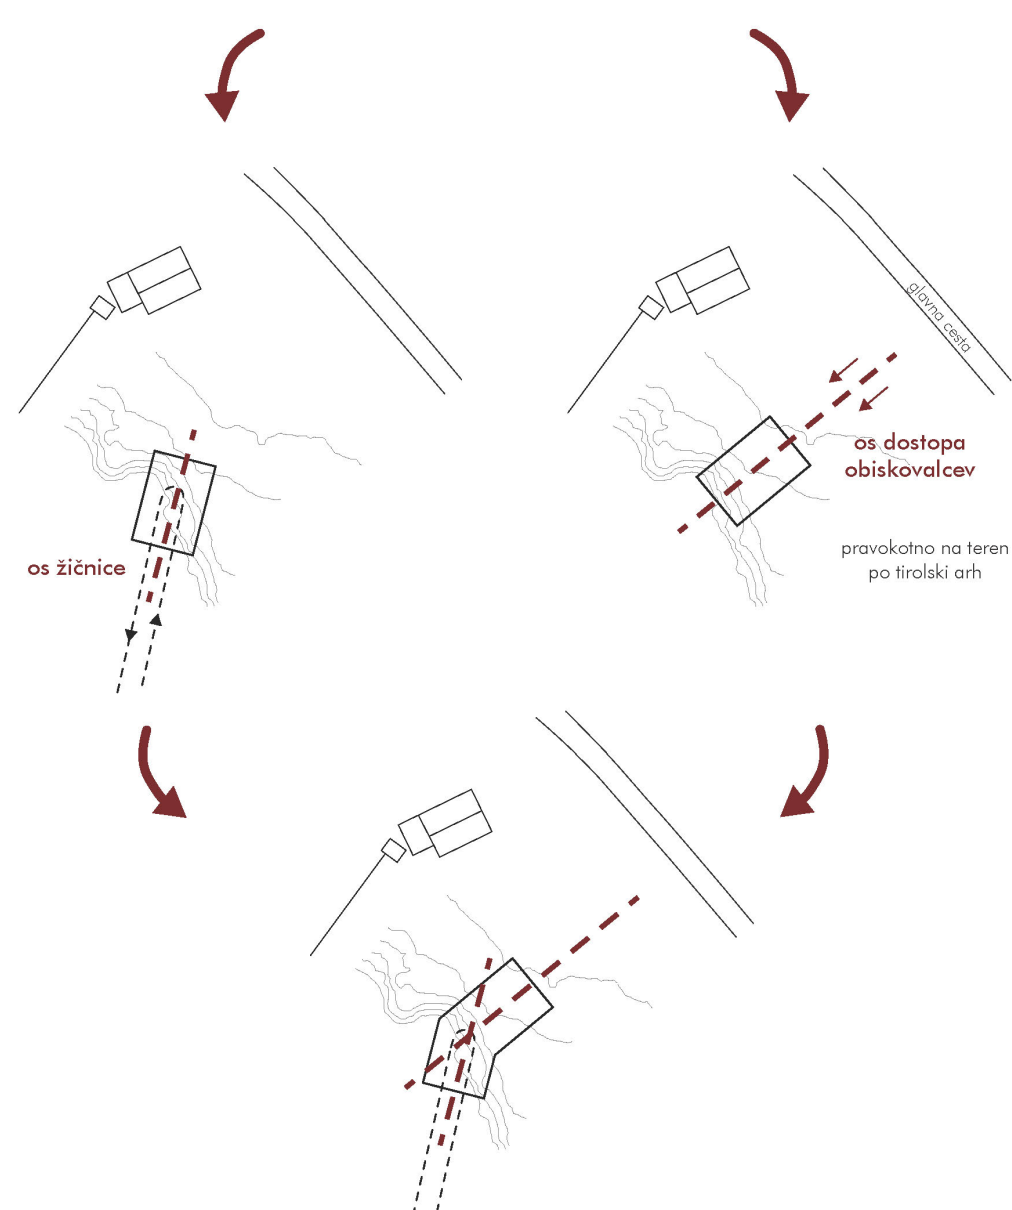


prerez A-A 1:200

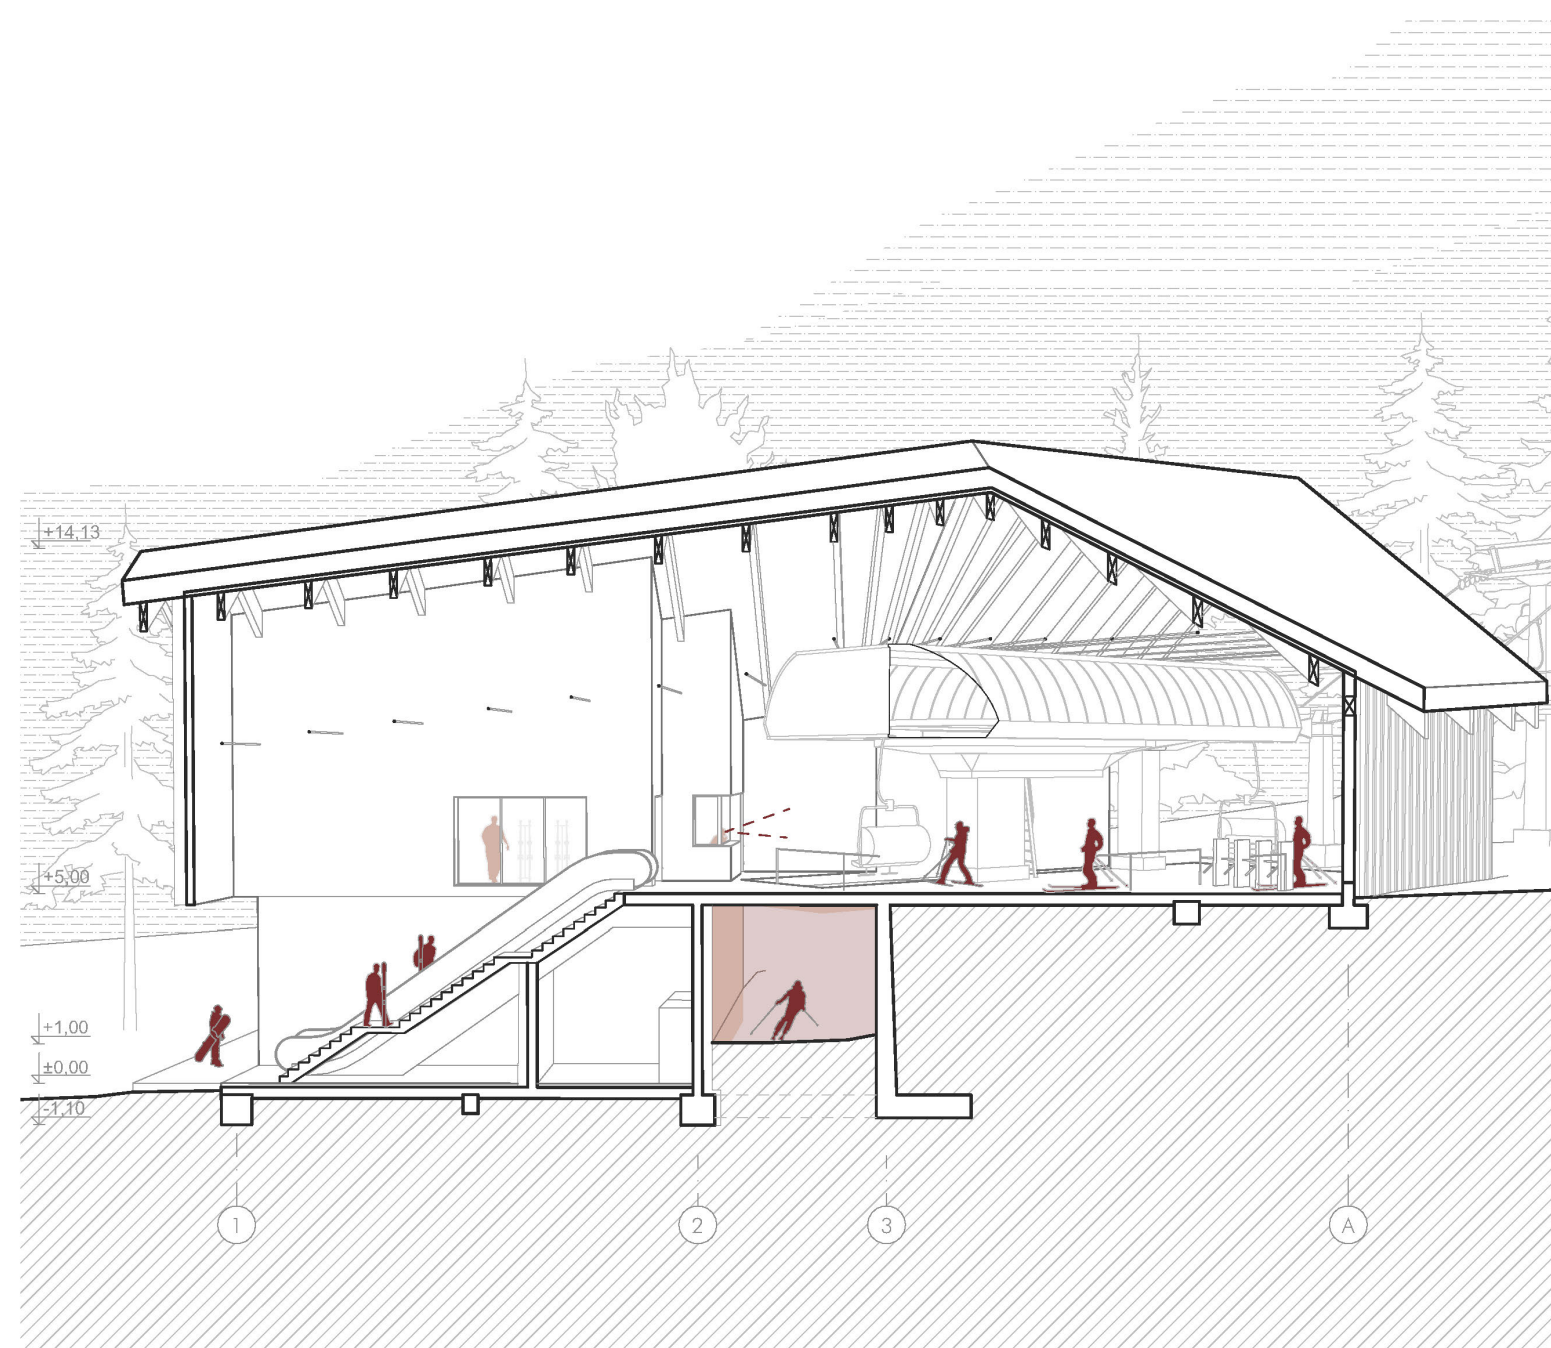

prerez B-B 1:200

Posodobitev infrastrukture se izvede na najbolj kritični točki, nadomesti se stara 2-sedežnica z novo 4-sedežnico, ki poveča kapaciteto prevoza smučarjev in hkrati razbremeni bližnjo vlečnico. Objekt ni le spodnja postaja nove sedežnice temveč hkrati rešuje razdrobljenost spremljevalnih programov in predstavlja novo jasno organizirano začetno točko, tako za zimске kot poletne aktivnosti.

Posebnost smučišča Sorische planine je njena 'ploščad', kamor se stekajo vse proge, nov objekt ploščadi ne prekine oz. razdeli, ampak s prehodom skozi objekt ohranja horizontalno povezavo v prostoru. Hkrati pa ustvari tudi novo vertikalno povezavo, ki uporabnikom olajša uporabo.

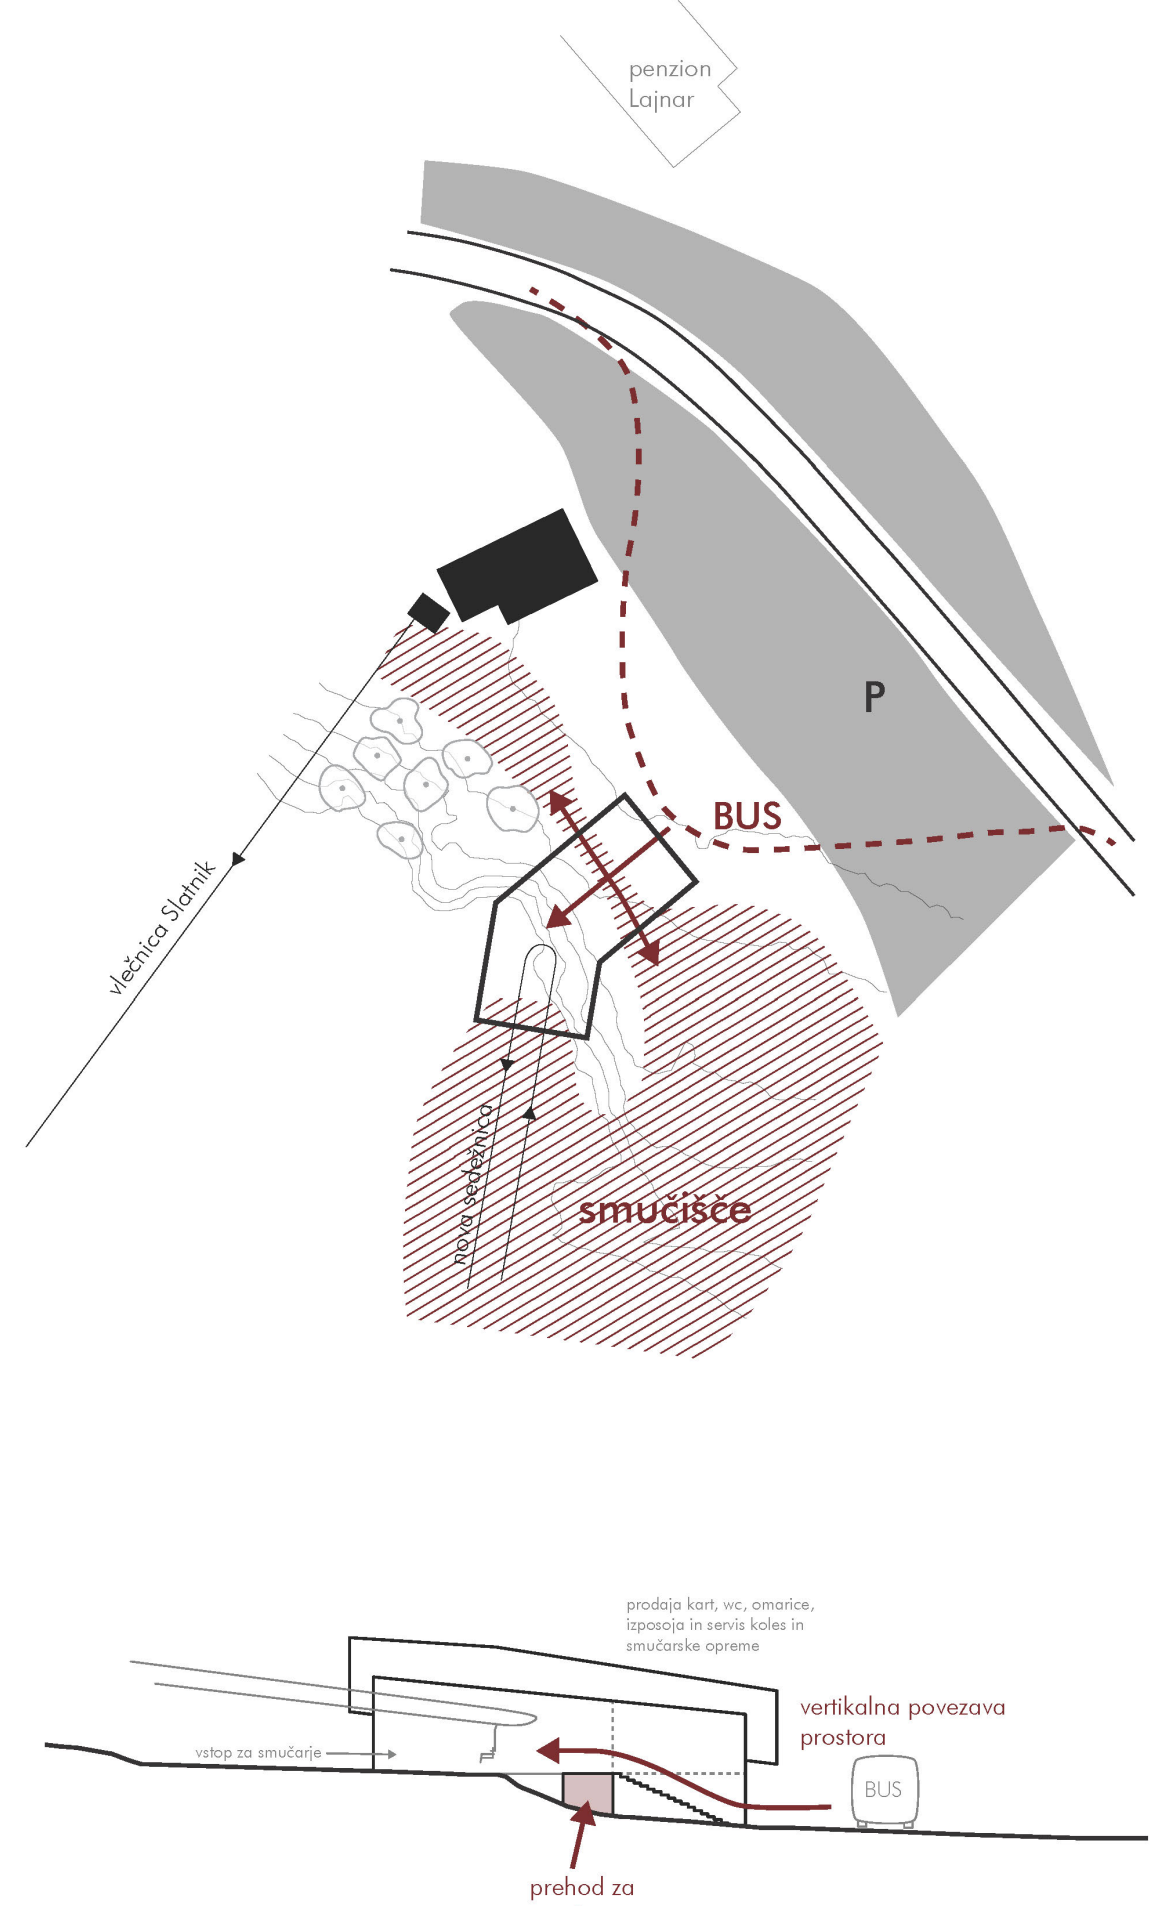

pritliče žičnica 1:200



1. nadstropje žičnica 1:200