

natečaj: študijsko  
okolje prihodnosti

Fakulteta za arhitekturo

# Študijsko okolje prihodnosti

# Študijsko okolje prihodnosti

natečaj: študijsko  
okolje prihodnosti

Fakulteta za arhitekturo

## Namen natečaja:

Ponuditi skupen formalen kot tudi neformalen prostor druženja, učenja in zabave, ki bo študentom dostopen tako za deljenje medsebojnih idej, kot za kvalitetno preživljanje časa izven uradnih študijskih ur. To je lahko prostor, kjer se odvijajo dogodki v drugačnem velikostnem obsegu kot se to že zdaj dogaja v preostalih predavalnicah pritličja. Zaradi manjših prostorskih dimenzij je prostor lahko bolj intimen, njegova postavitev pa podobna delavnški, z lahko premakljivimi ekonomično oblikovanimi kosi pohištva, ki so v celoti reciklaža kosovnice slovenskega paviljona v Benetkah.

## Cilji natečajne rešitve:

1. **Največja možna fleksibilnost prostora**, dosežena z smotrnim oblikovanjem preprostega pohištva. Kompozicija in vsebina pohištenih elementov, kot tudi število in postaviitev elementov v prostor sta preračunani tako, da v kateremkoli izmed mogočih scenarijev pohišva ni potrebno nositi izven prostora.

2. **Majhen ekološki odtis prenove** zagotavlja zasnova pohištva iz obstoječih kosov lesa, ki so bili del slovenskega paviljona beneškega bienala, zasnovano pohištvo pa poskuša na najprepostejši način in z najmanj rezanja prodobiti vse kose opreme, ki jih fakulteta potrebuje za izvajanje predvidenih programov.

3. **Izogibanje potrebi po izdaji javnega naročila** omogoča odsotnost specializiranih znanj za izvedbo prenove, saj se lahko večinski del projekta izvede s pomočjo obstoječega kadra in že prisotne fakultetne infrastrukture.


## Ključne besede:

Ponovna uporaba, DIY, enostavno, modularno, fleksibilno

# Analiza dejavnosti FA

natečaj: študijsko  
okolje prihodnosti

Fakulteta za arhitekturo

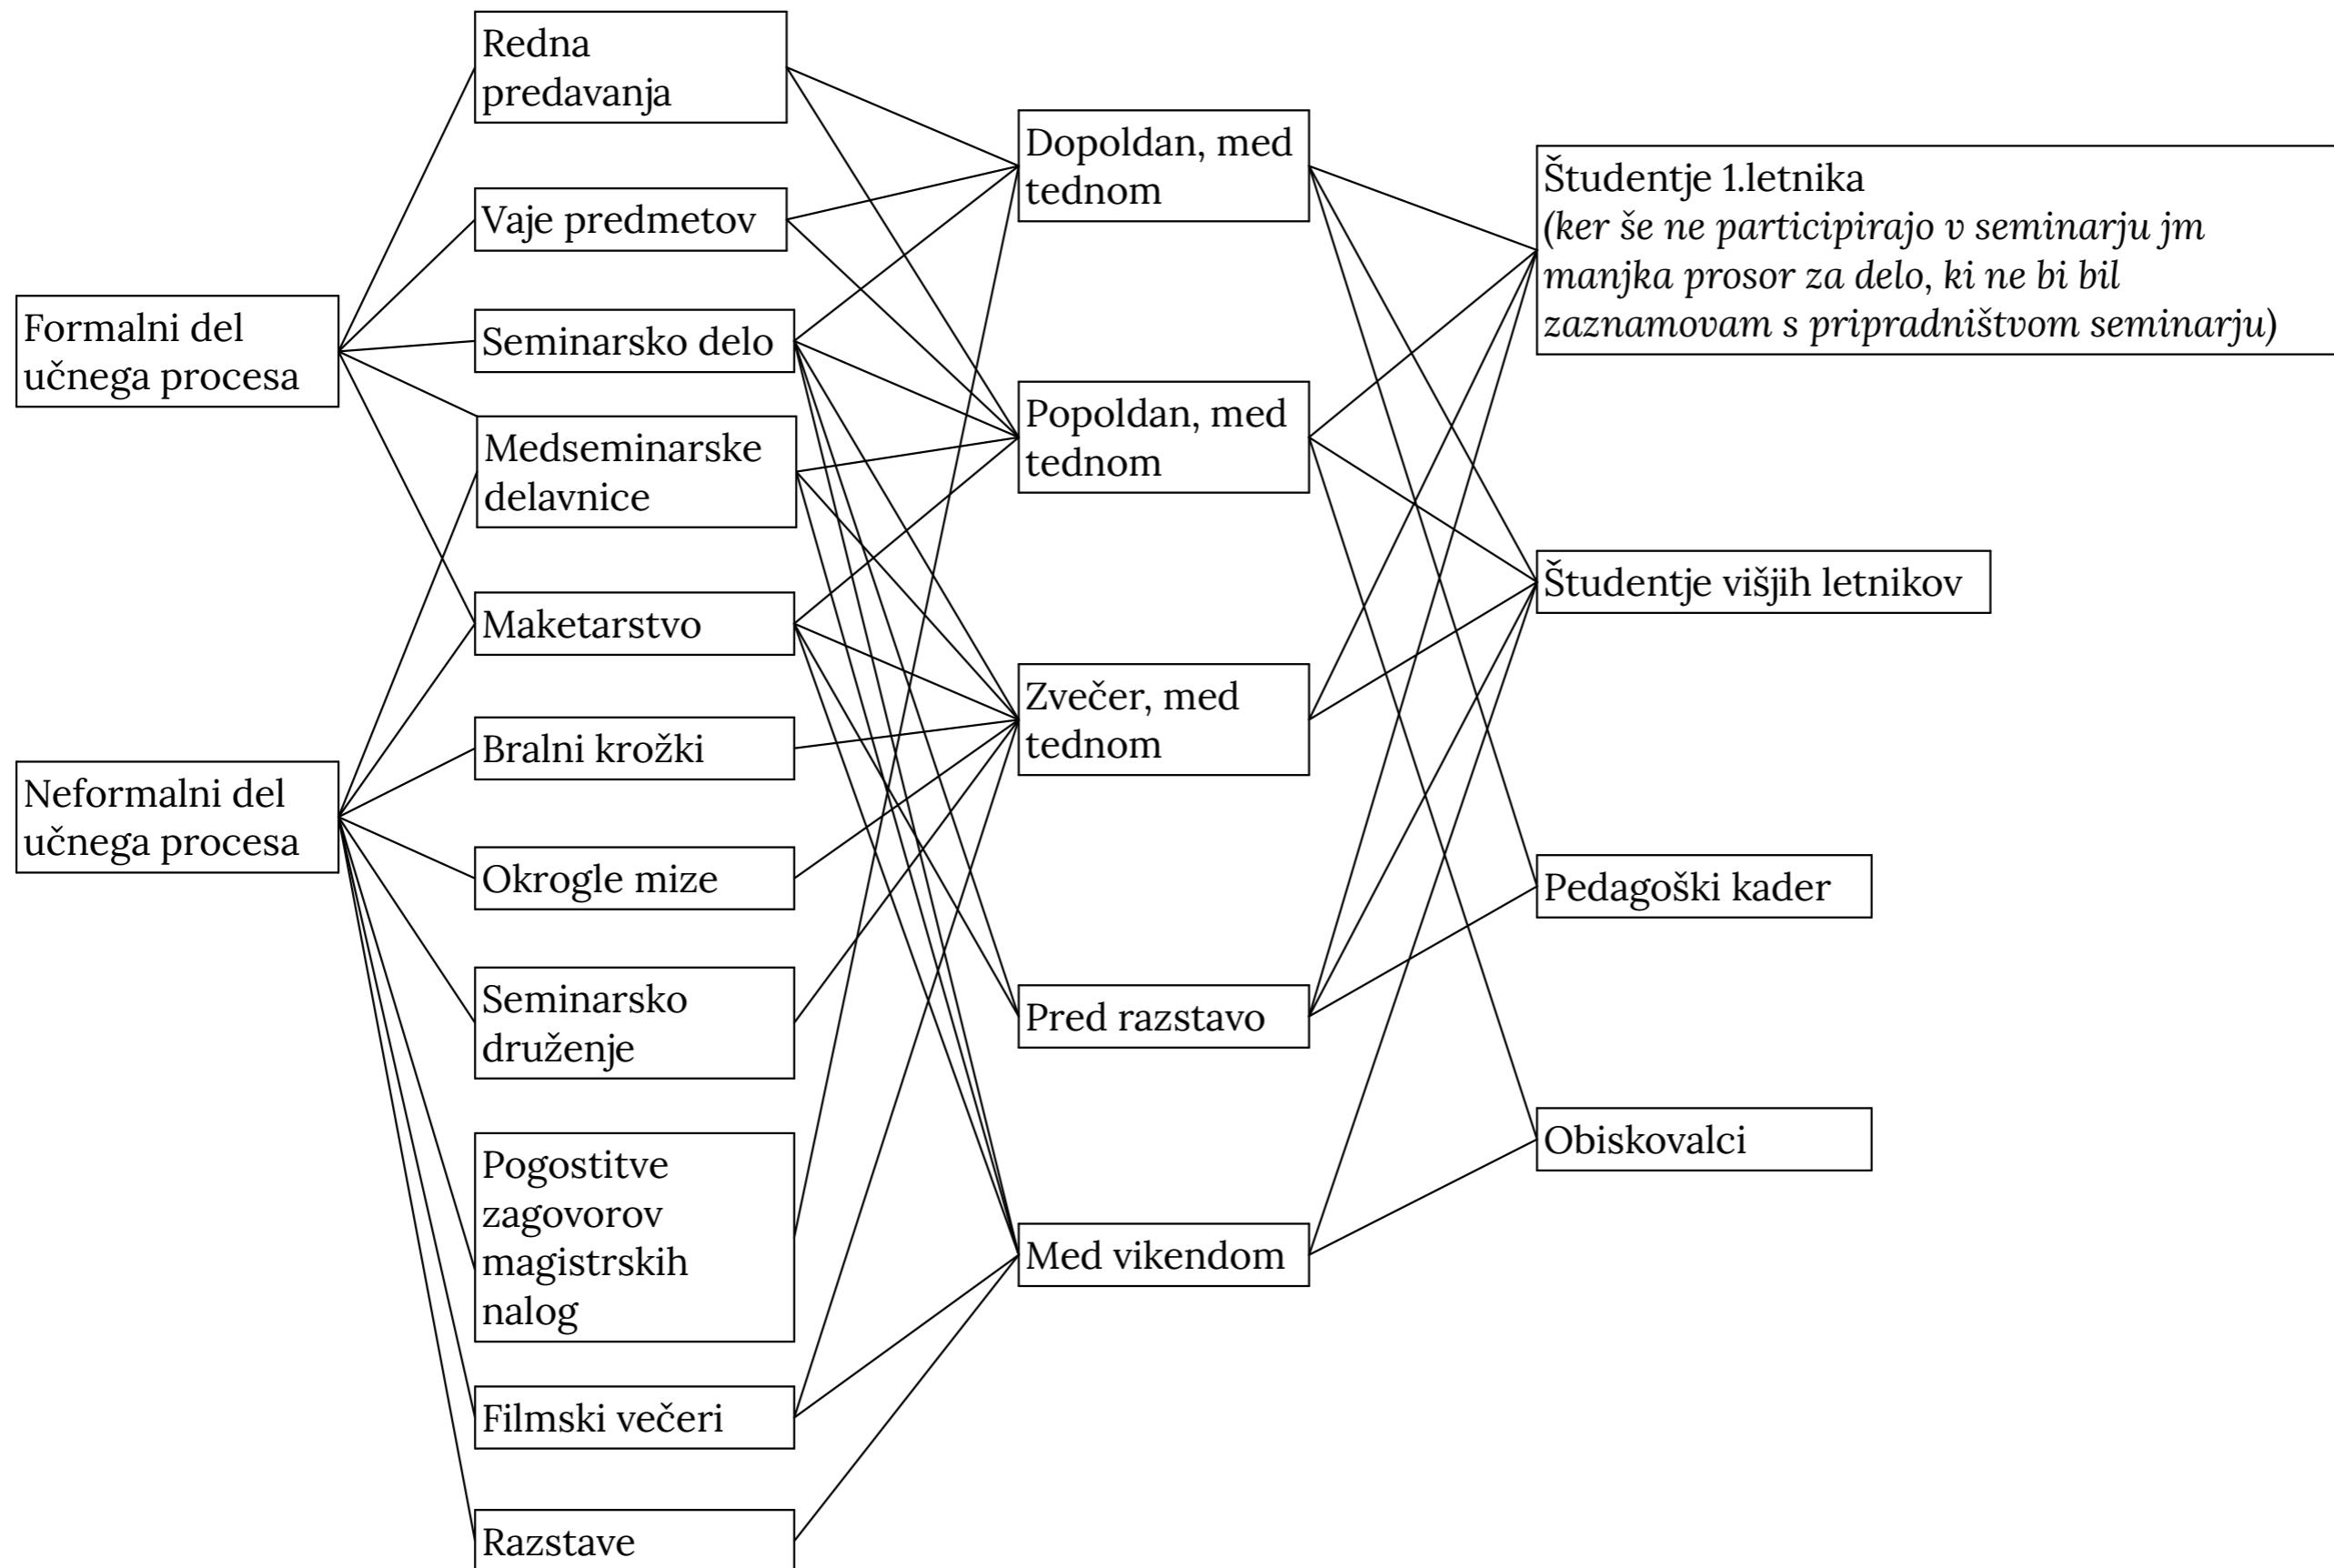


# Projektno delo


natečaj: študijsko  
okolje prihodnosti

Fakulteta za arhitekturo


Potrebni elementi opreme  
za izvajanje dejavnosti

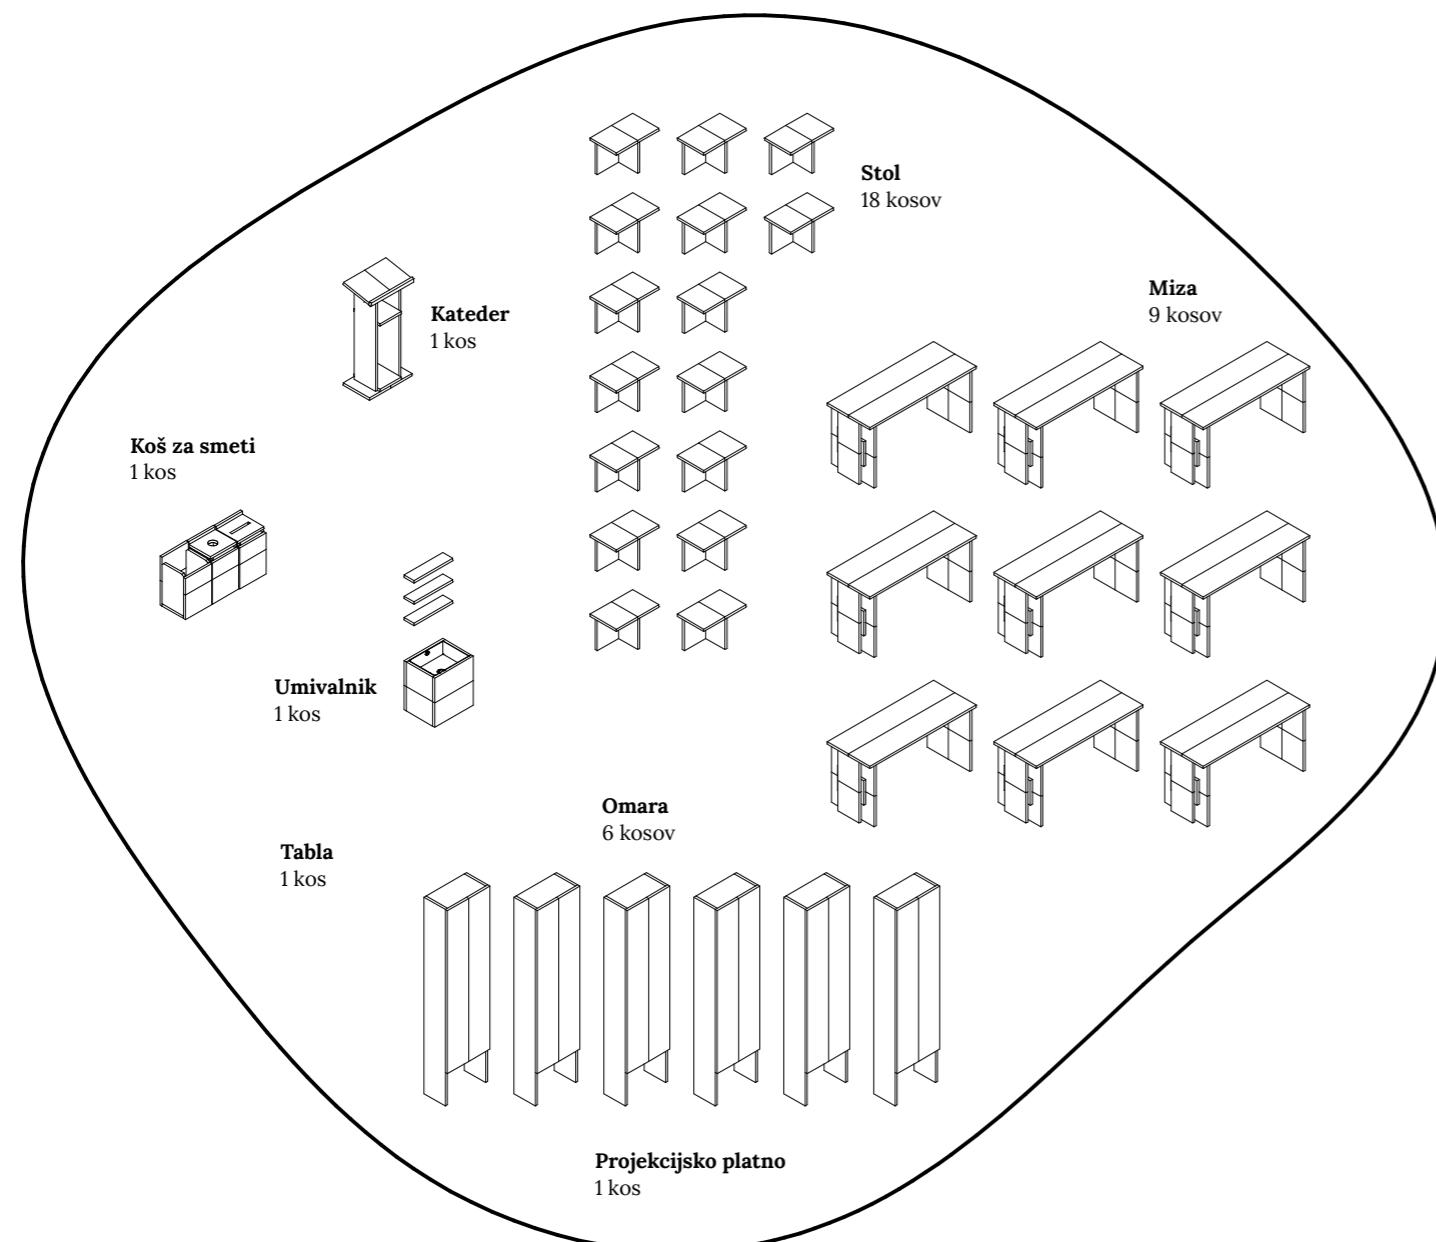

Odvečni elementi  
opreme v prostoru

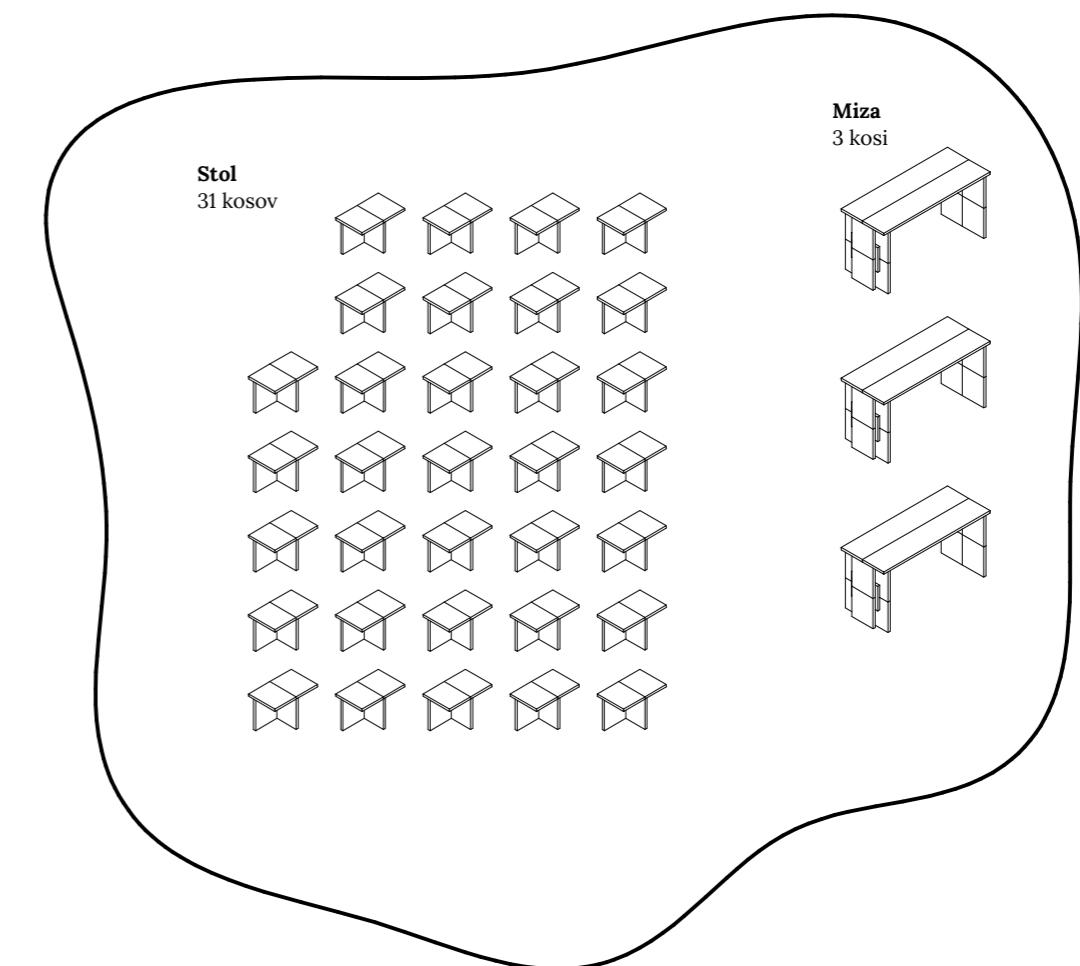




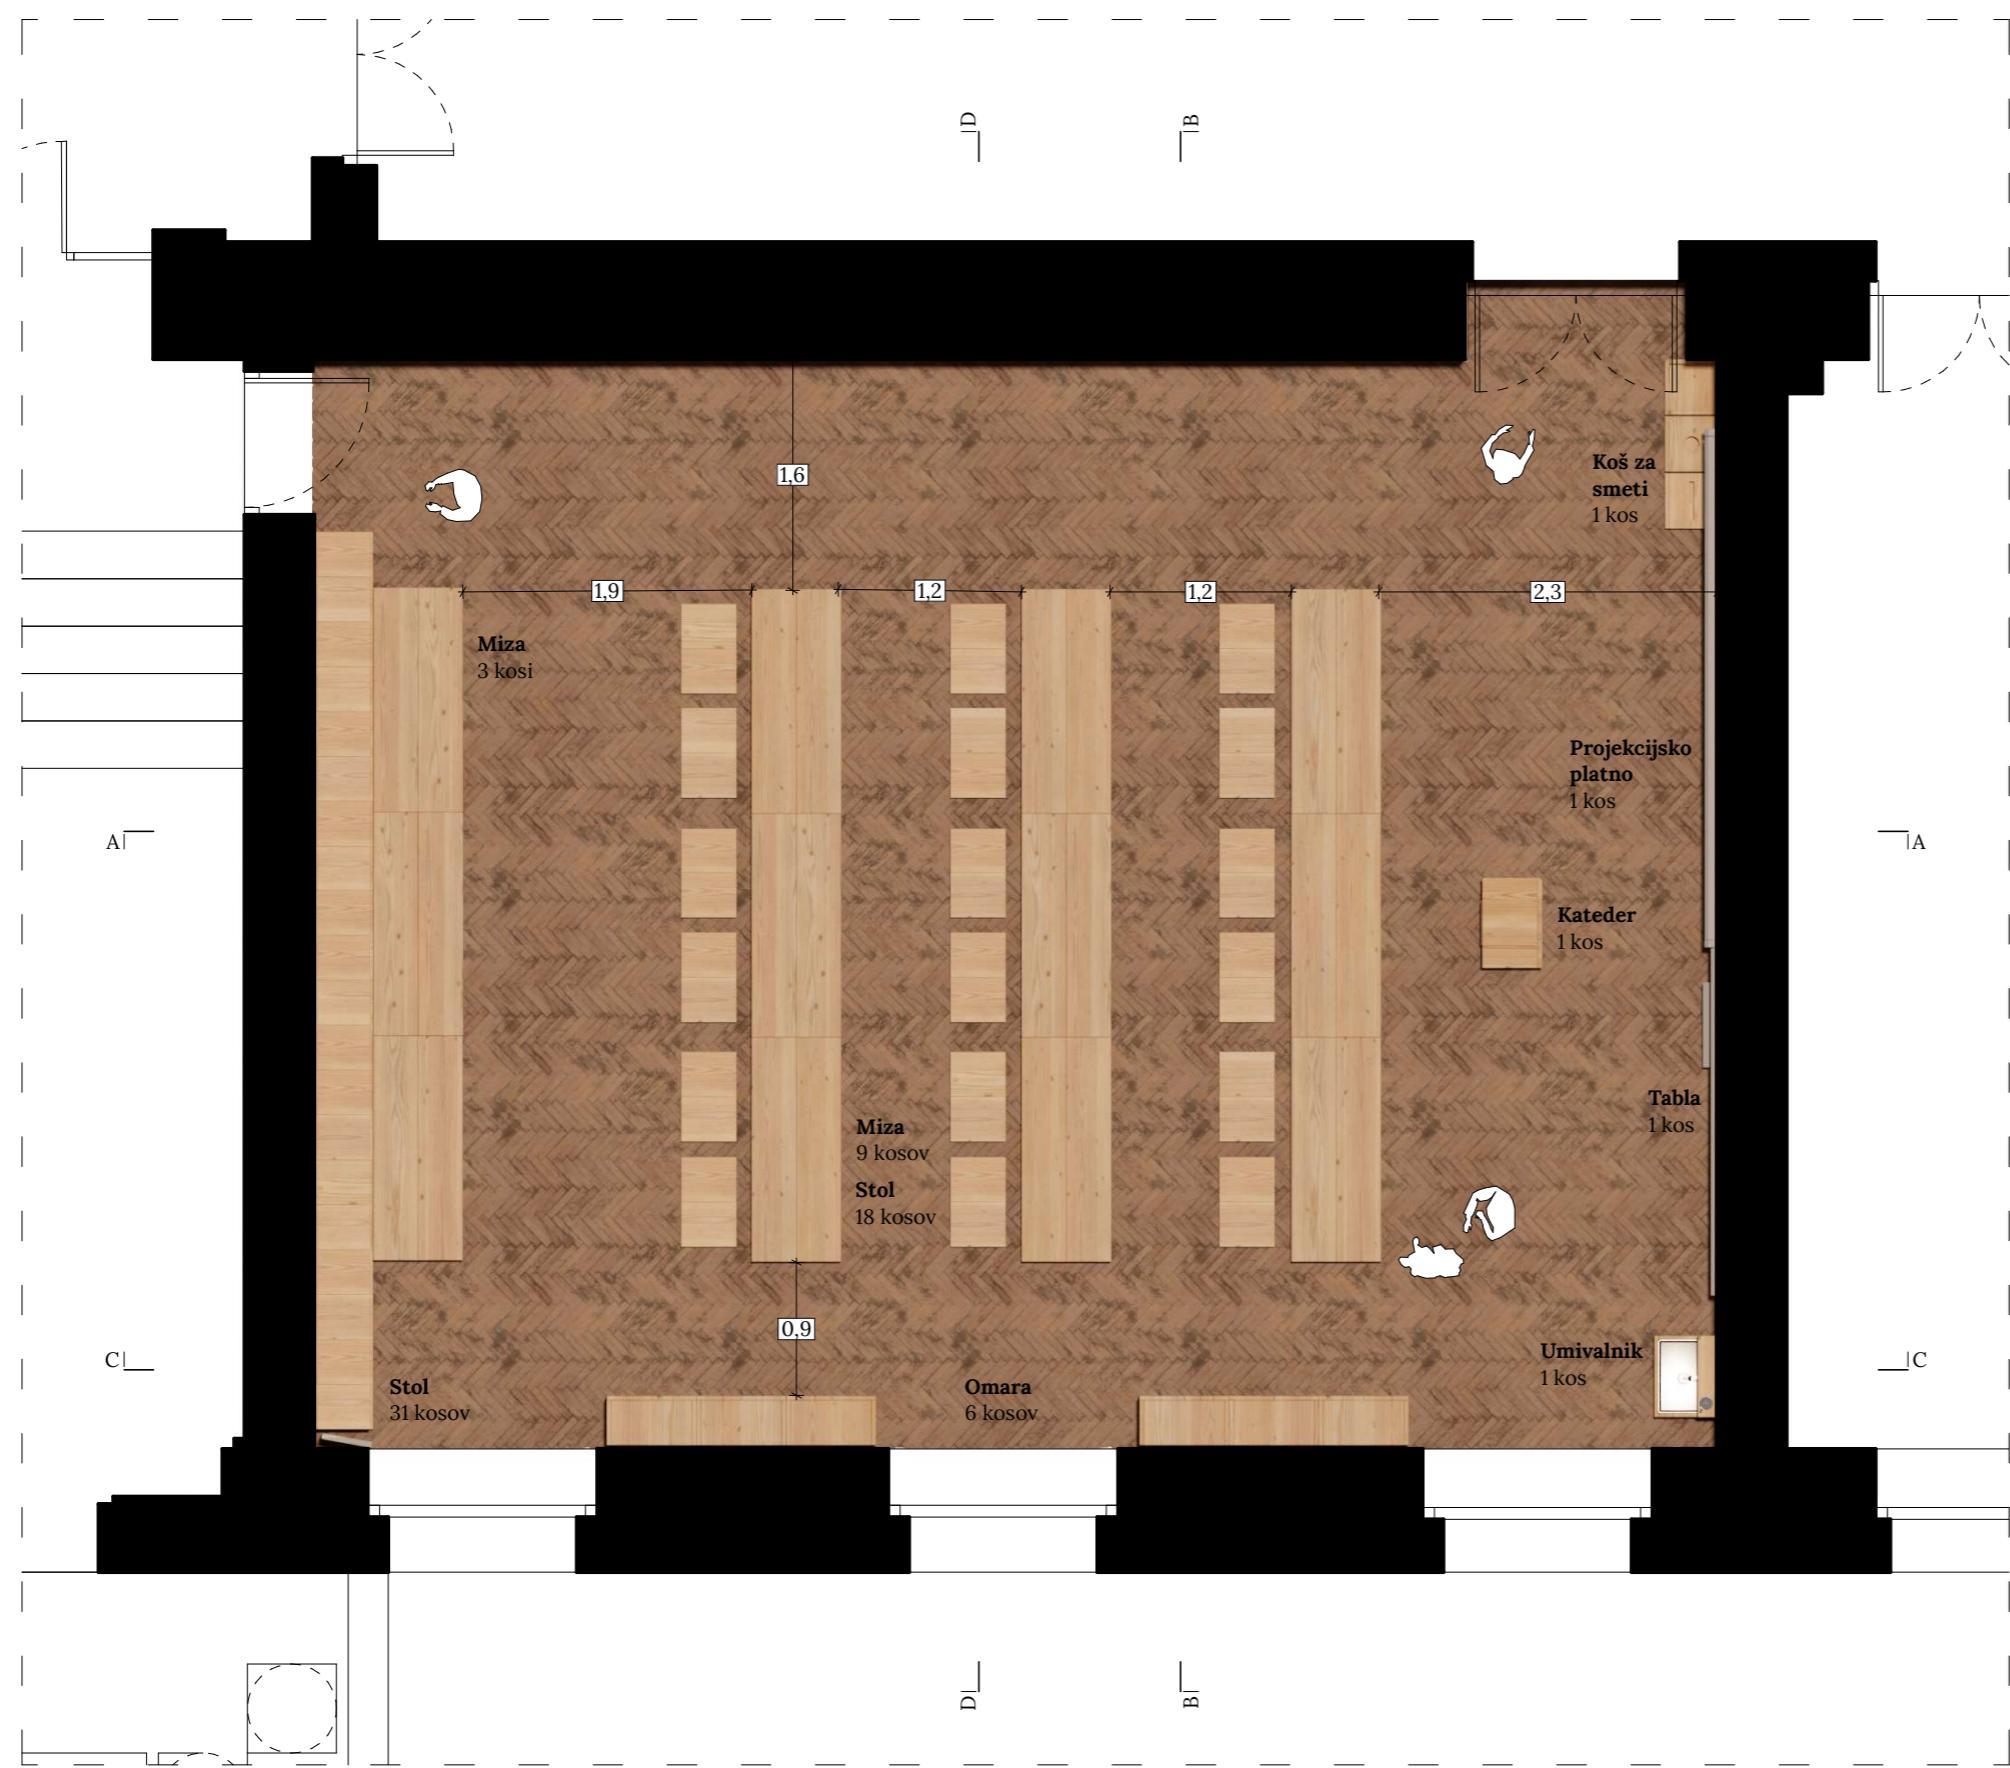

natečaj: študijsko  
okolje prihodnosti



Fakulteta za arhitekturo

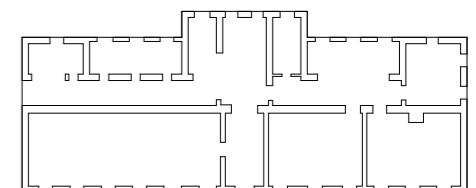

vrsta risbe	tloris
opis	stanje po prenovi
merilo	1:50
datum	julij 2022

natečaj: študijsko  
okolje prihodnosti



Fakulteta za arhitekturo

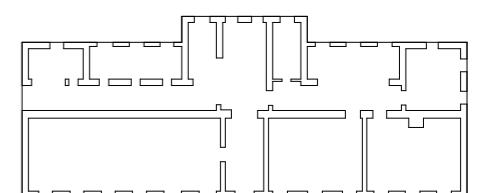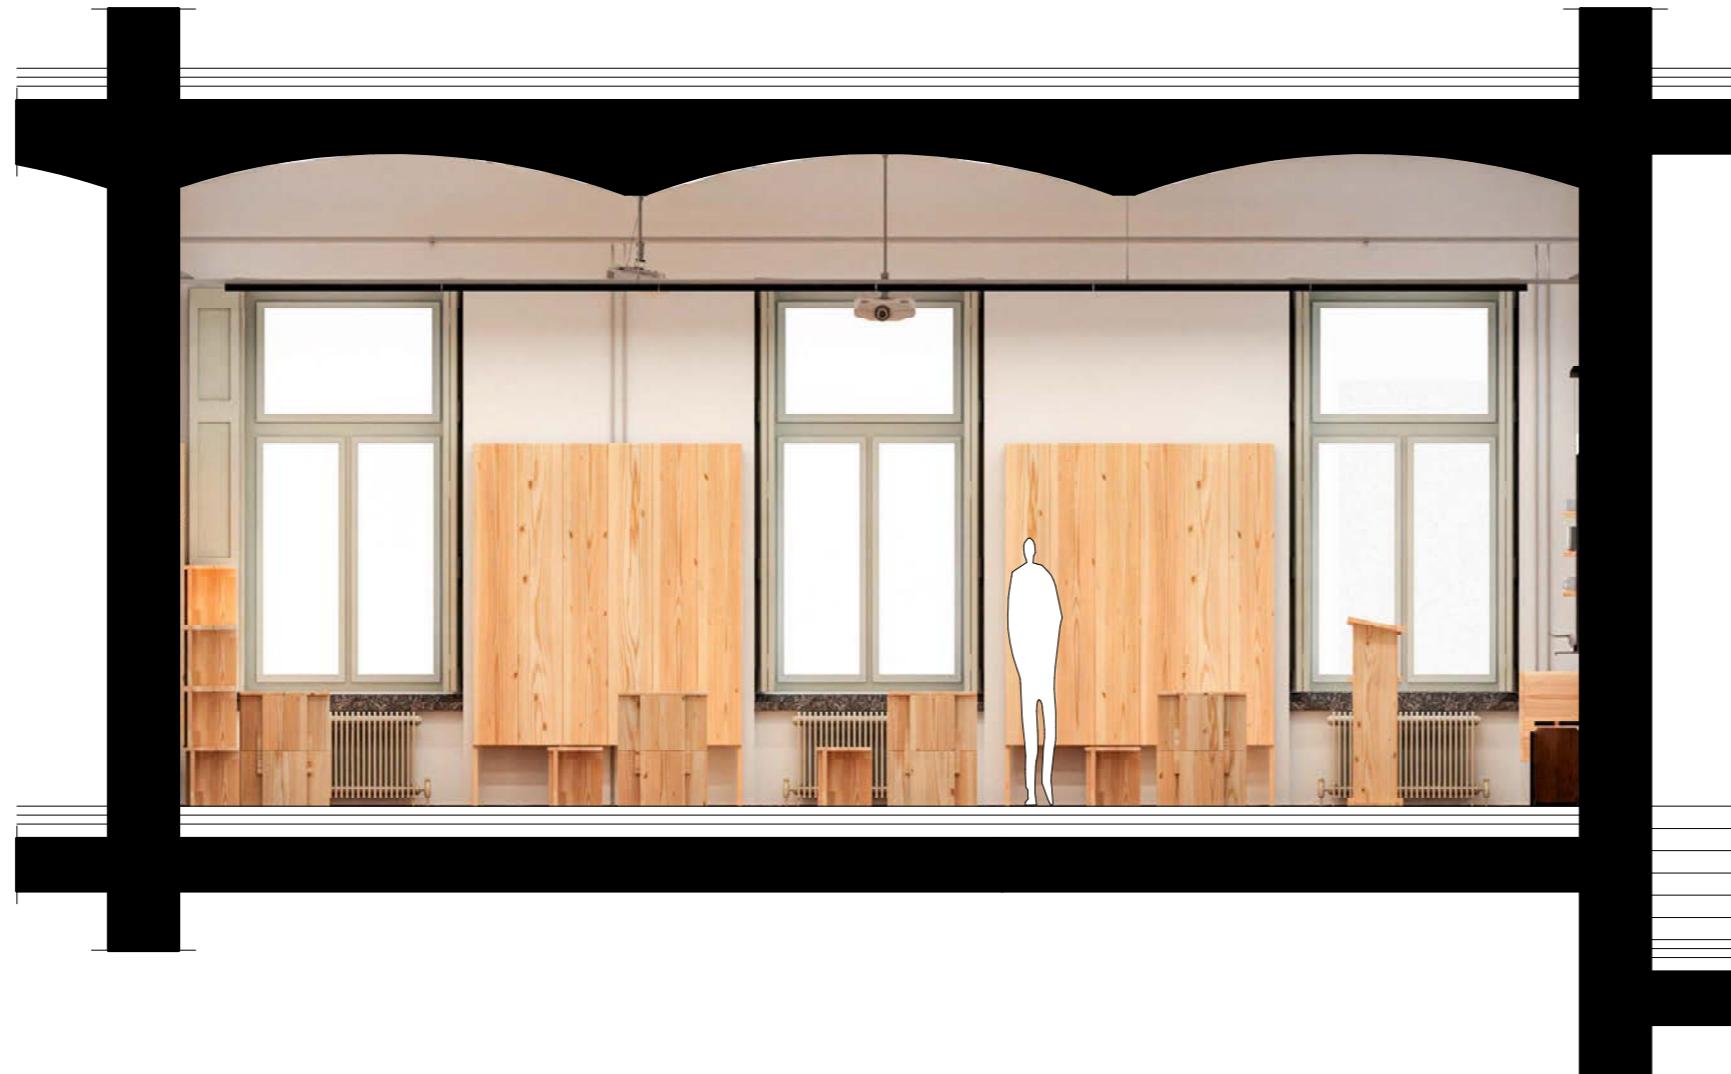

vrsta risbe	prerez a-a
opis	stanje po prenovi
merilo	1:50
datum	julij 2022

natečaj: študijsko  
okolje prihodnosti

Fakulteta za arhitekturo

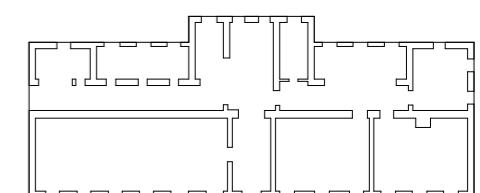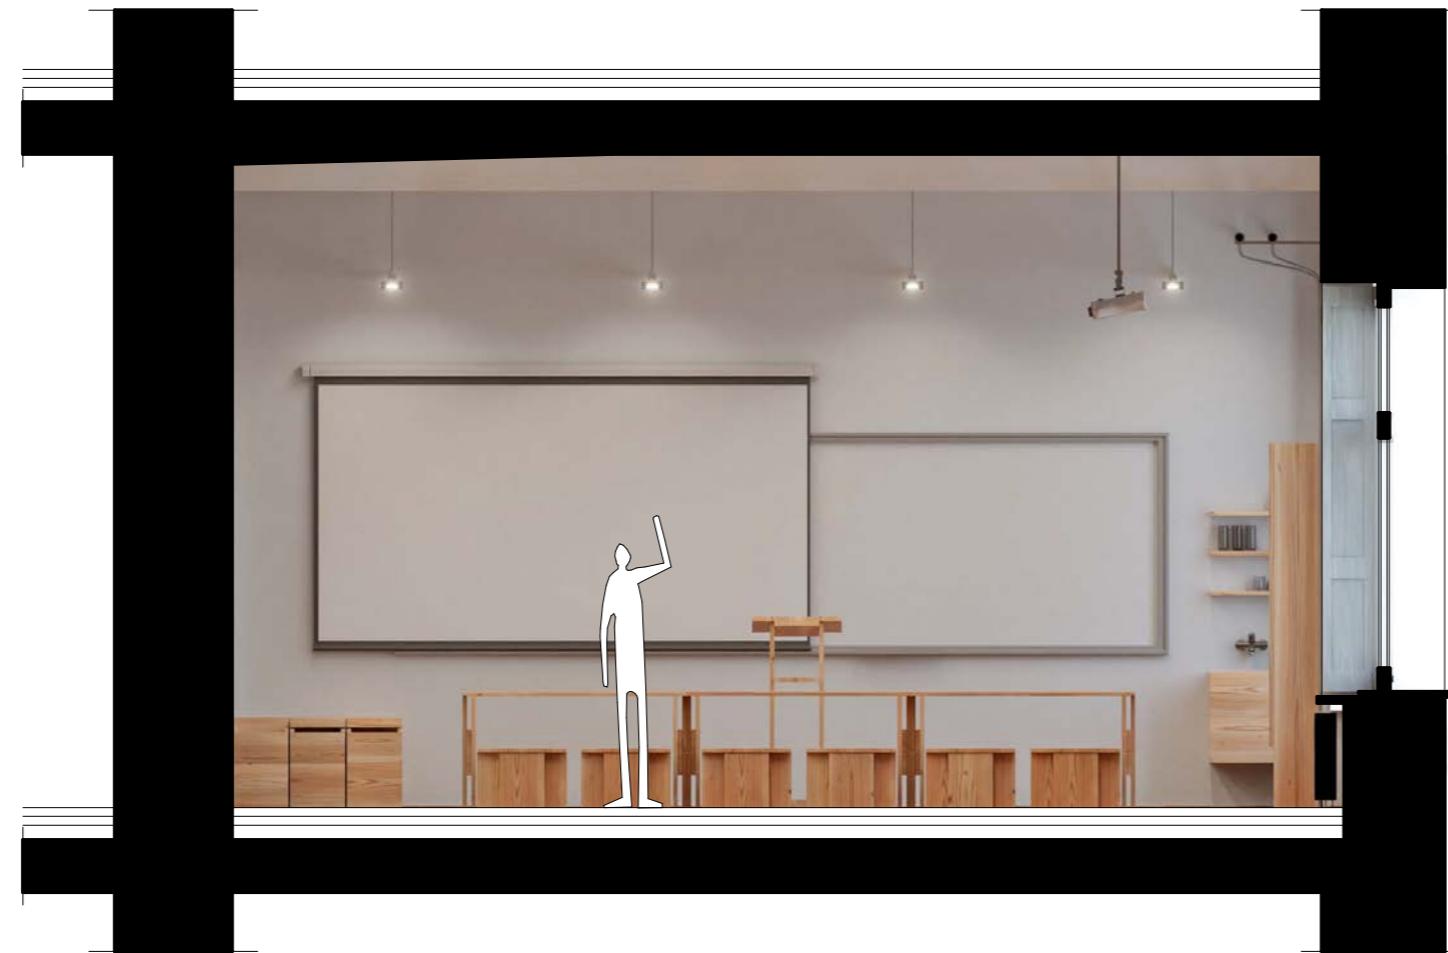


**SCENARIJ**  
Projektno delo  
15 uporabnikov

vrsta risbe	prerez b-b
opis	stanje po prenovi
merilo	1:50
datum	julij 2022

natečaj: študijsko  
okolje prihodnosti

Fakulteta za arhitekturo


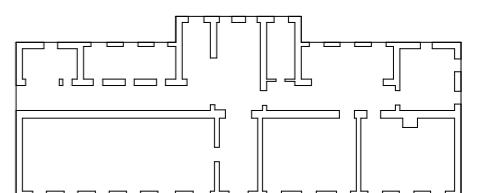


**SCENARIJ**  
Projektno delo  
15 uporabnikov

vrsta risbe	prerez c-c
opis	stanje po prenovi
merilo	1:50
datum	julij 2022

natečaj: študijsko  
okolje prihodnosti



Fakulteta za arhitekturo

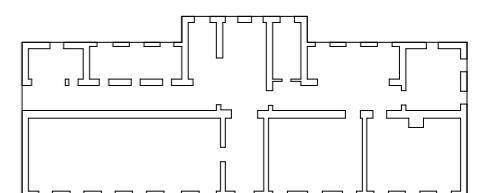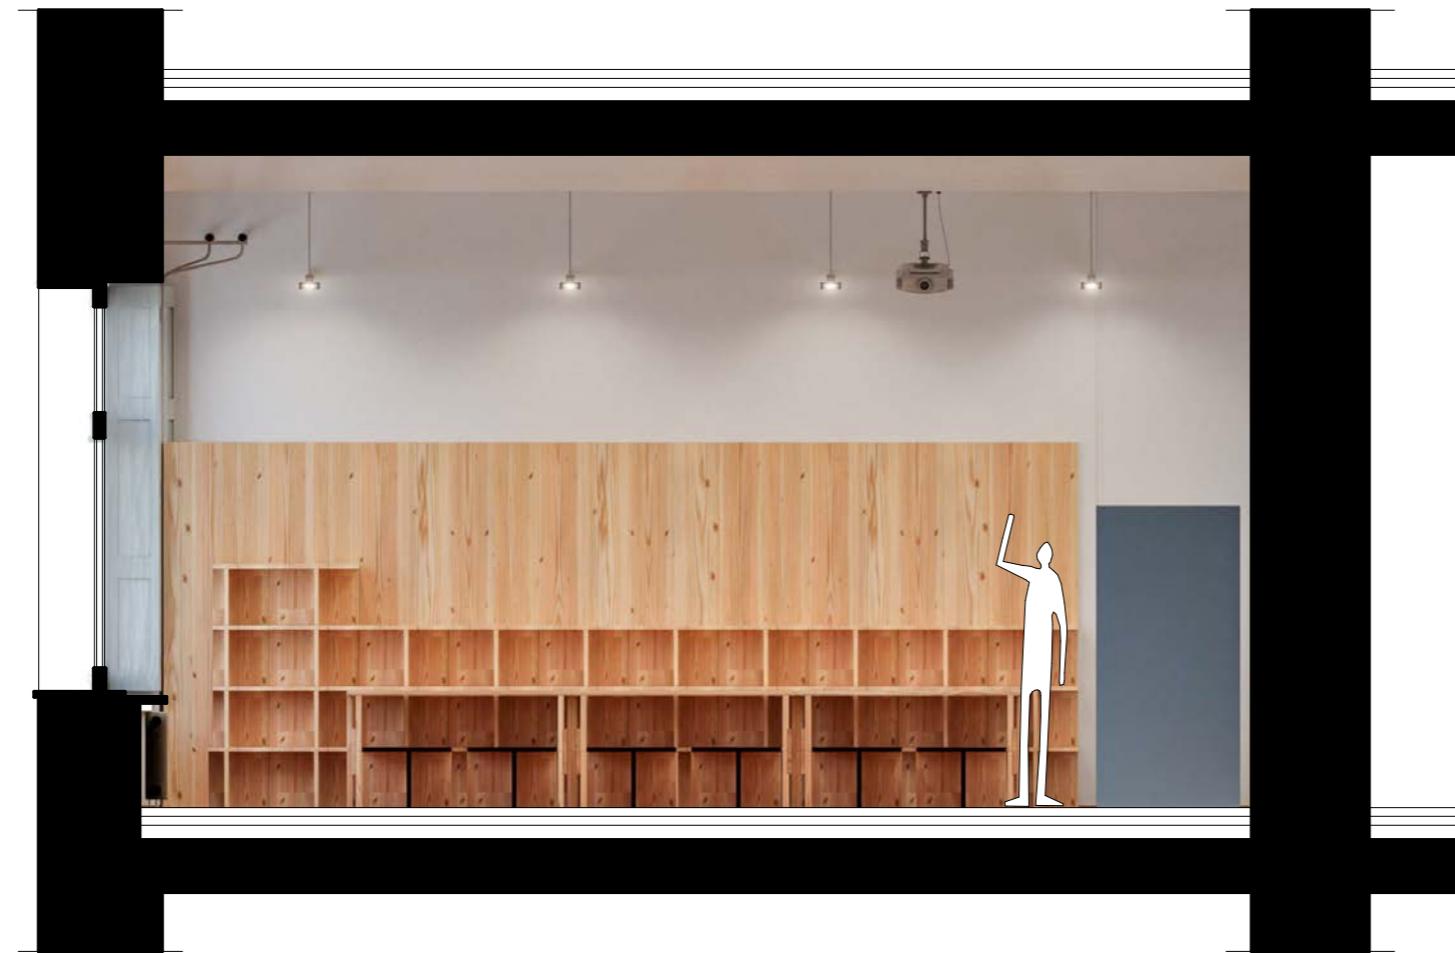

vrsta risbe	prerez d-d
opis	stanje po prenovi
merilo	1:50
datum	julij 2022

natečaj: študijsko  
okolje prihodnosti

Fakulteta za arhitekturo

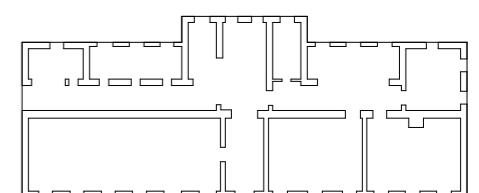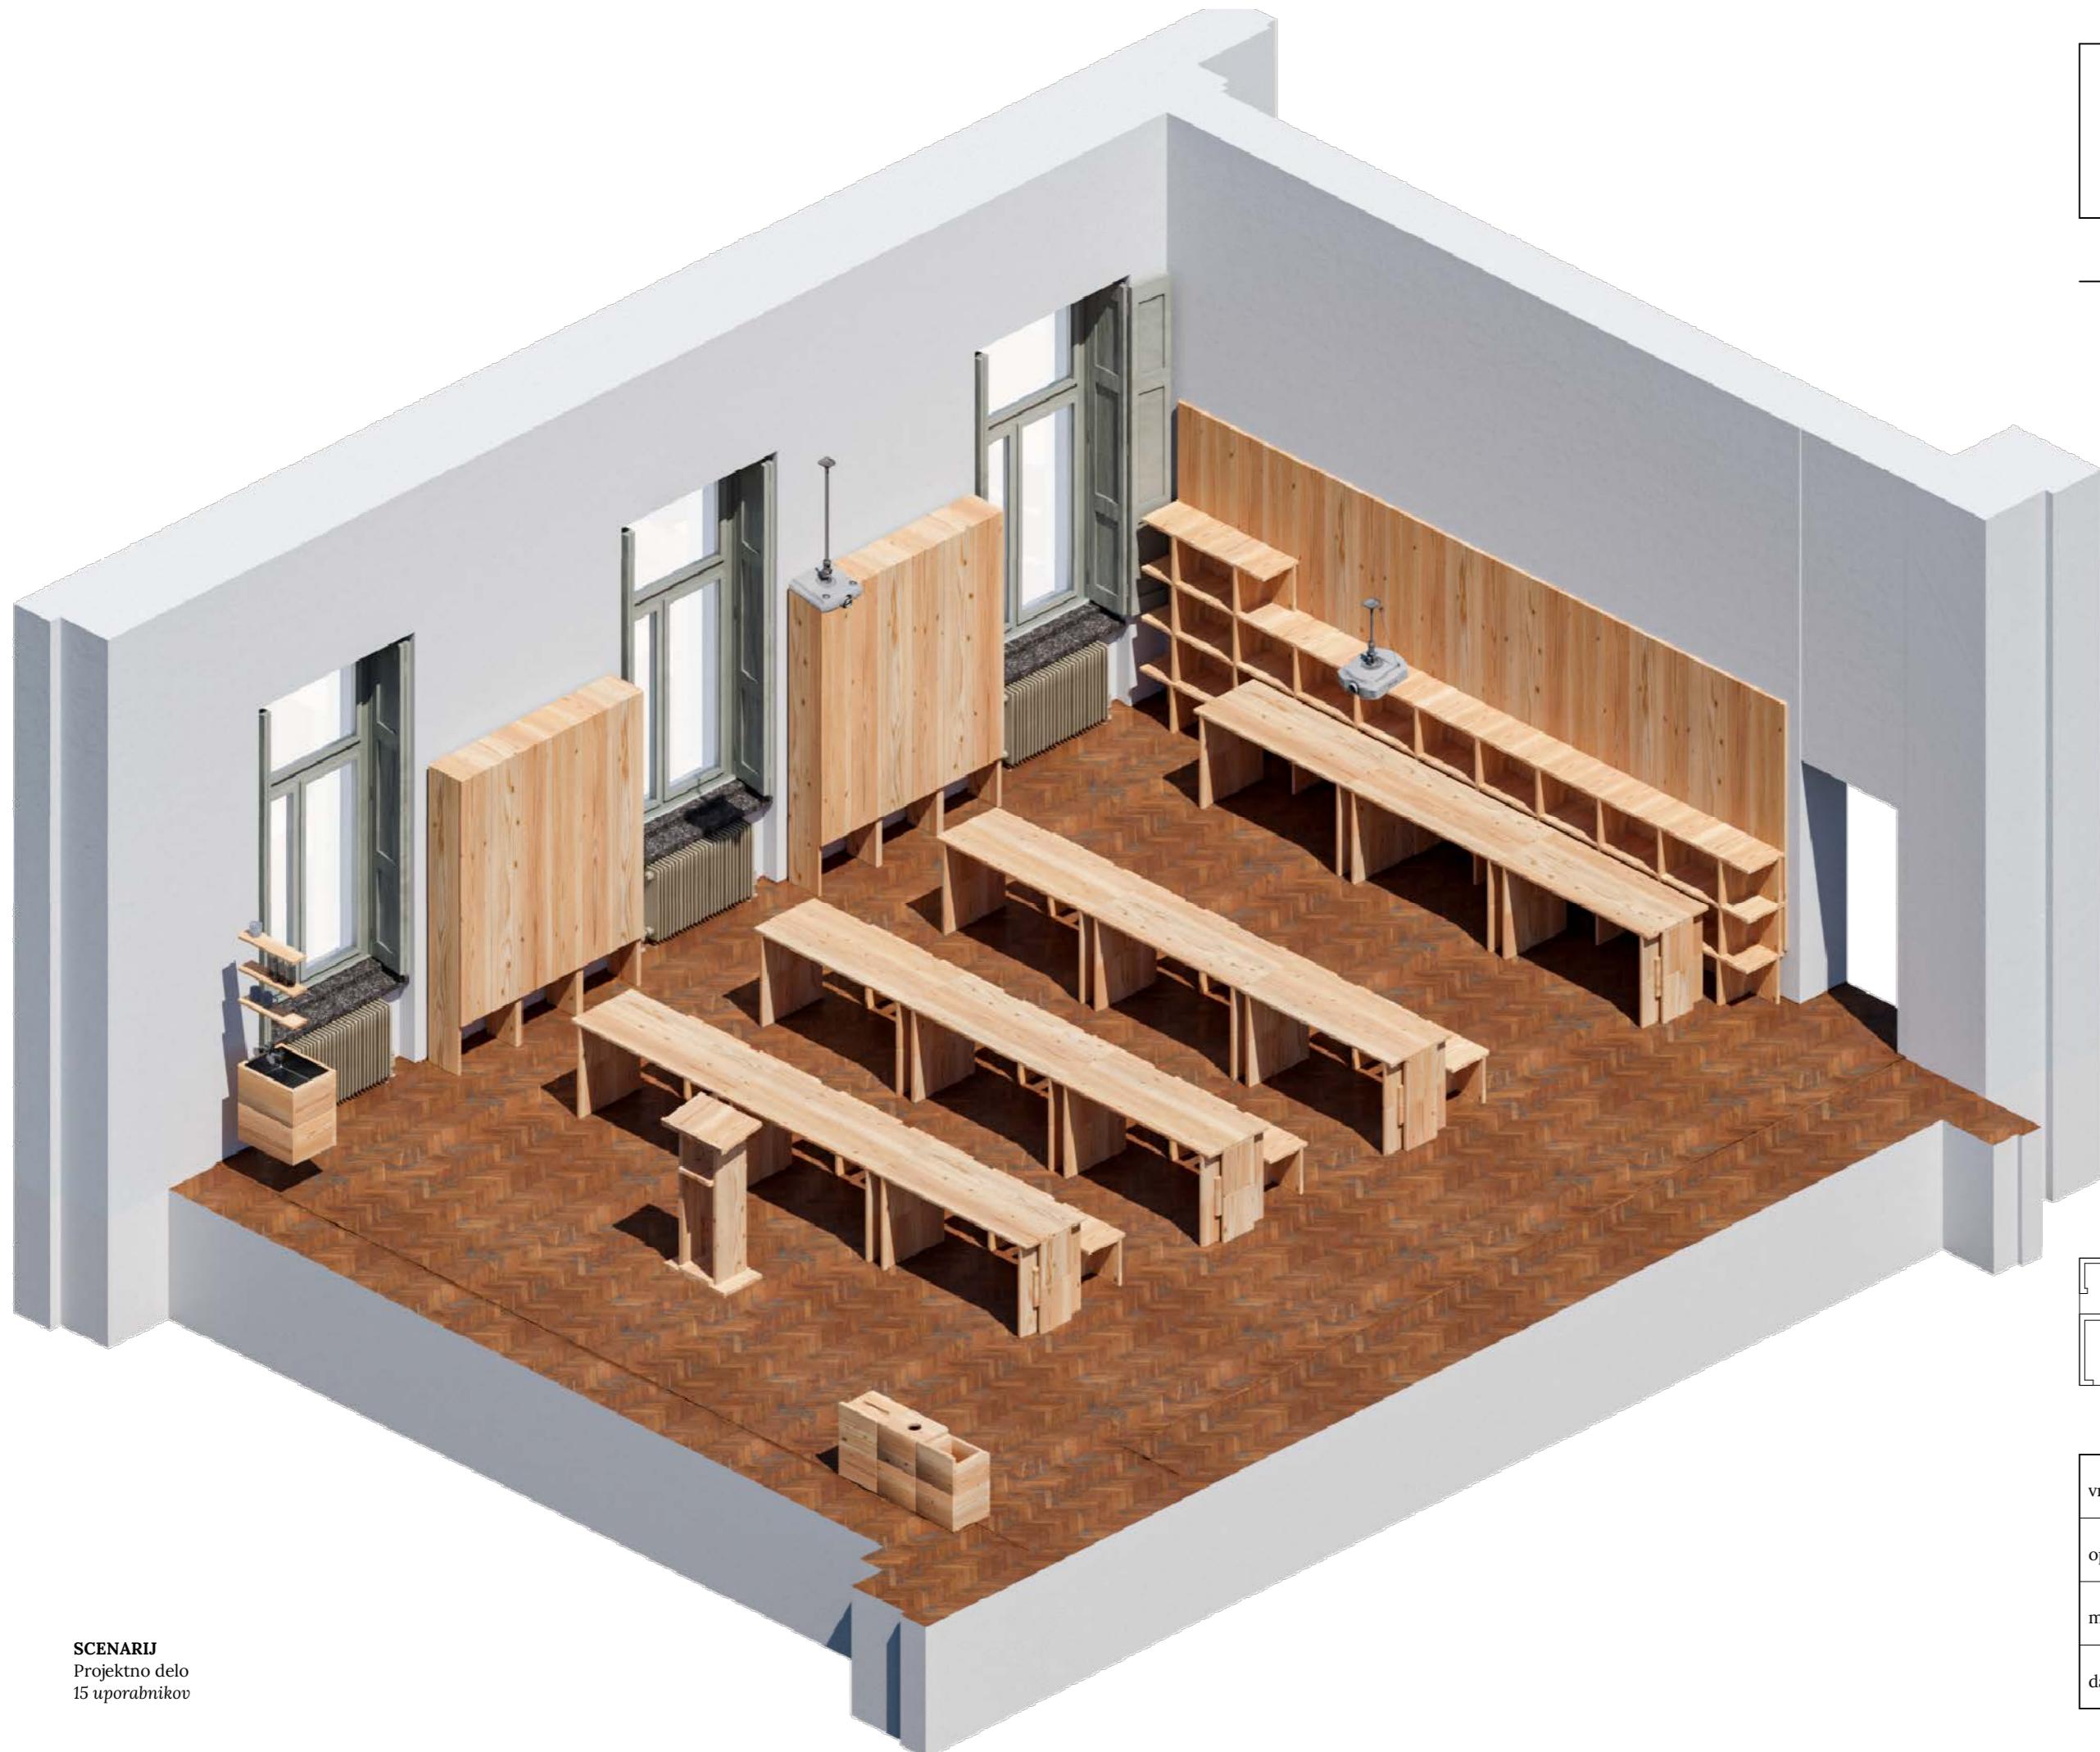


vrsta risbe	aksonometrija
opis	stanje po prenovi
merilo	1:50
datum	julij 2022

# Predavanje


natečaj: študijsko  
okolje prihodnosti

Fakulteta za arhitekturo

Potrebni elementi opreme  
za izvajanje dejavnosti

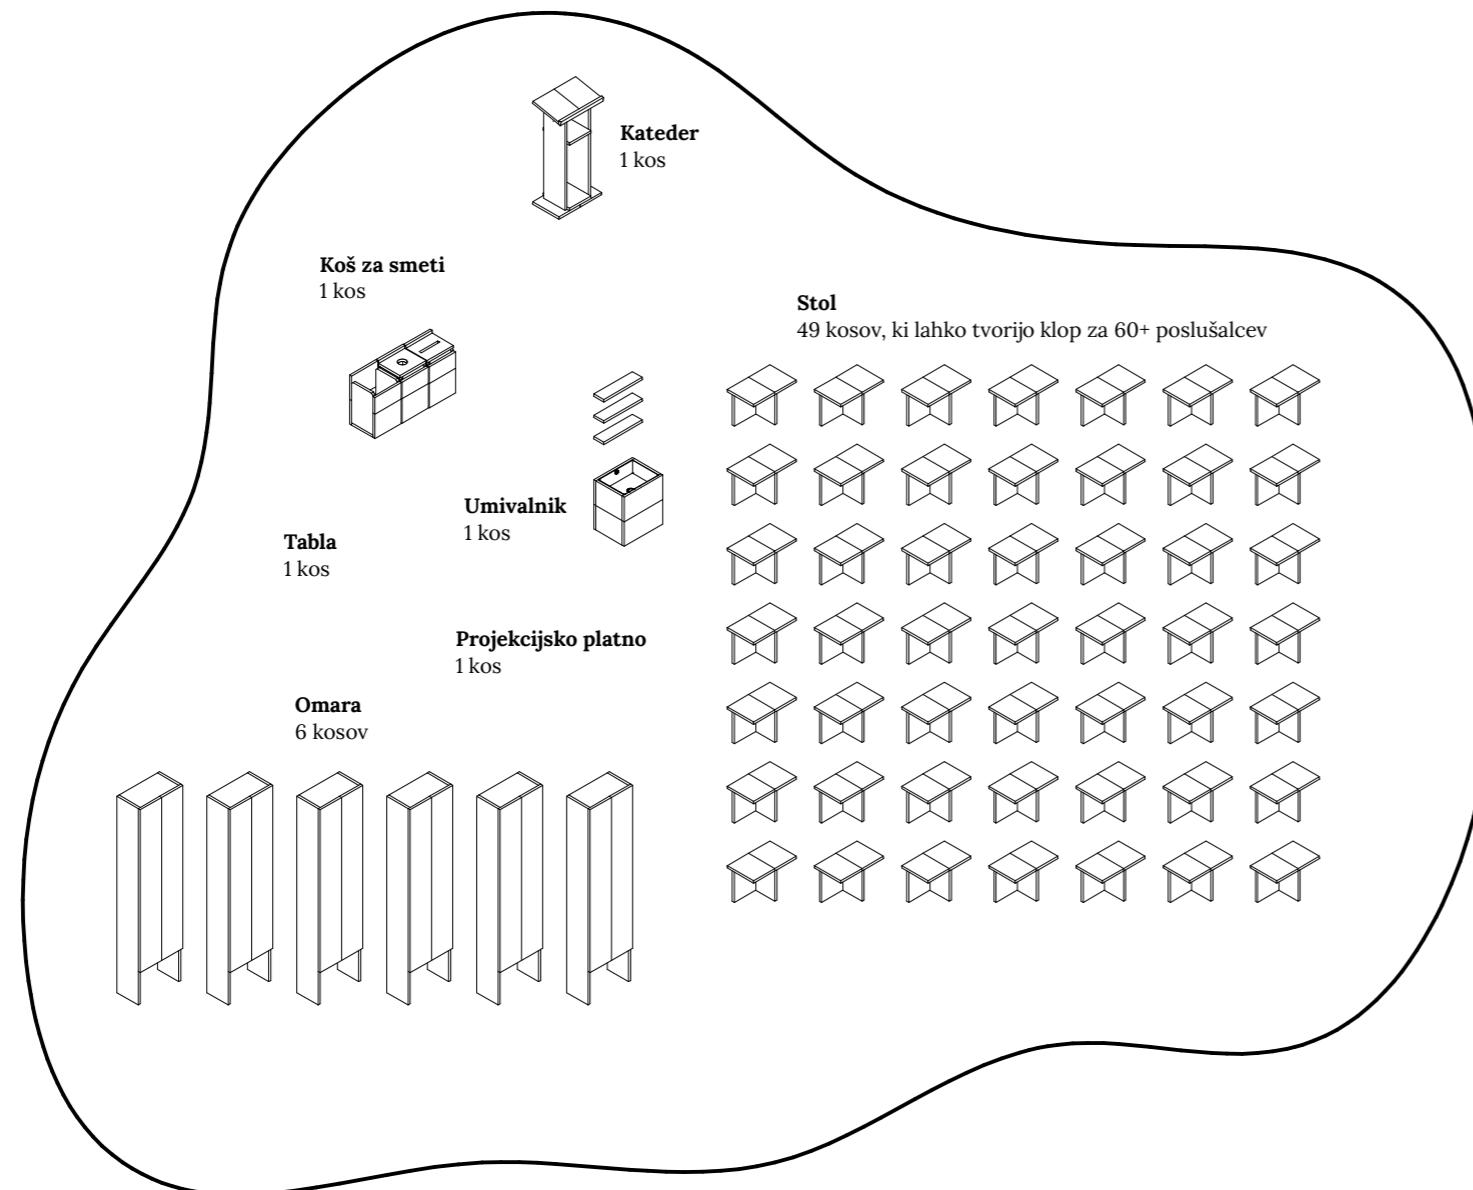


Odvečni elementi  
opreme v prostoru

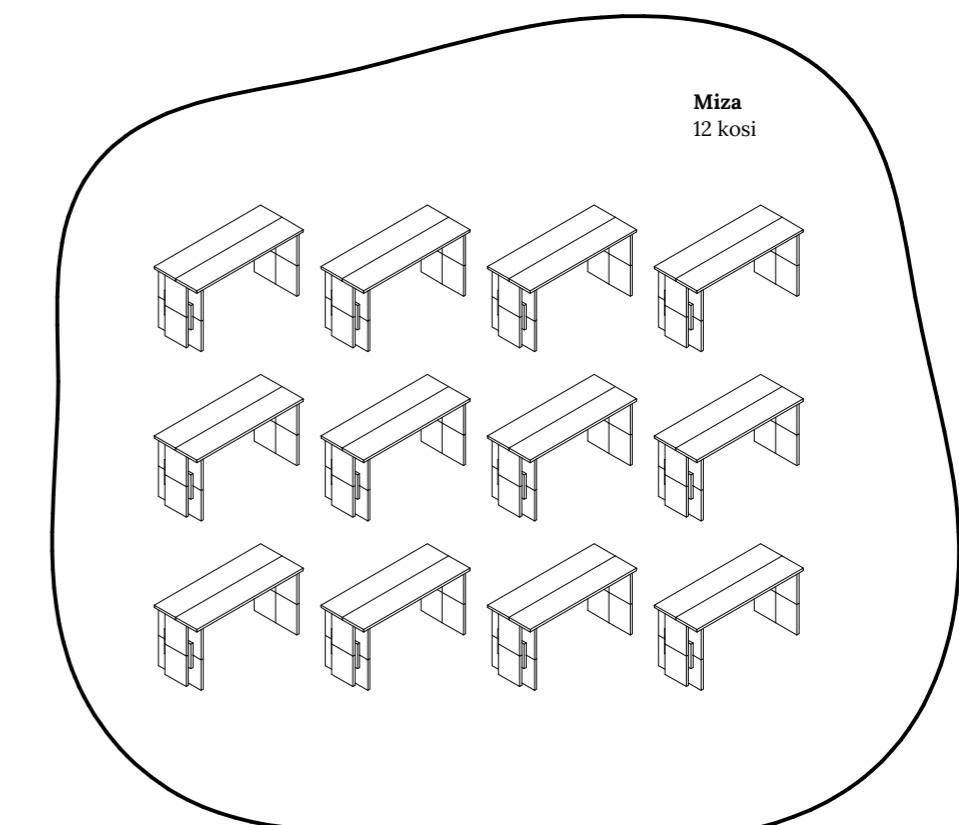




**SCENARIJ**  
Predavanje  
60 uporabnikov

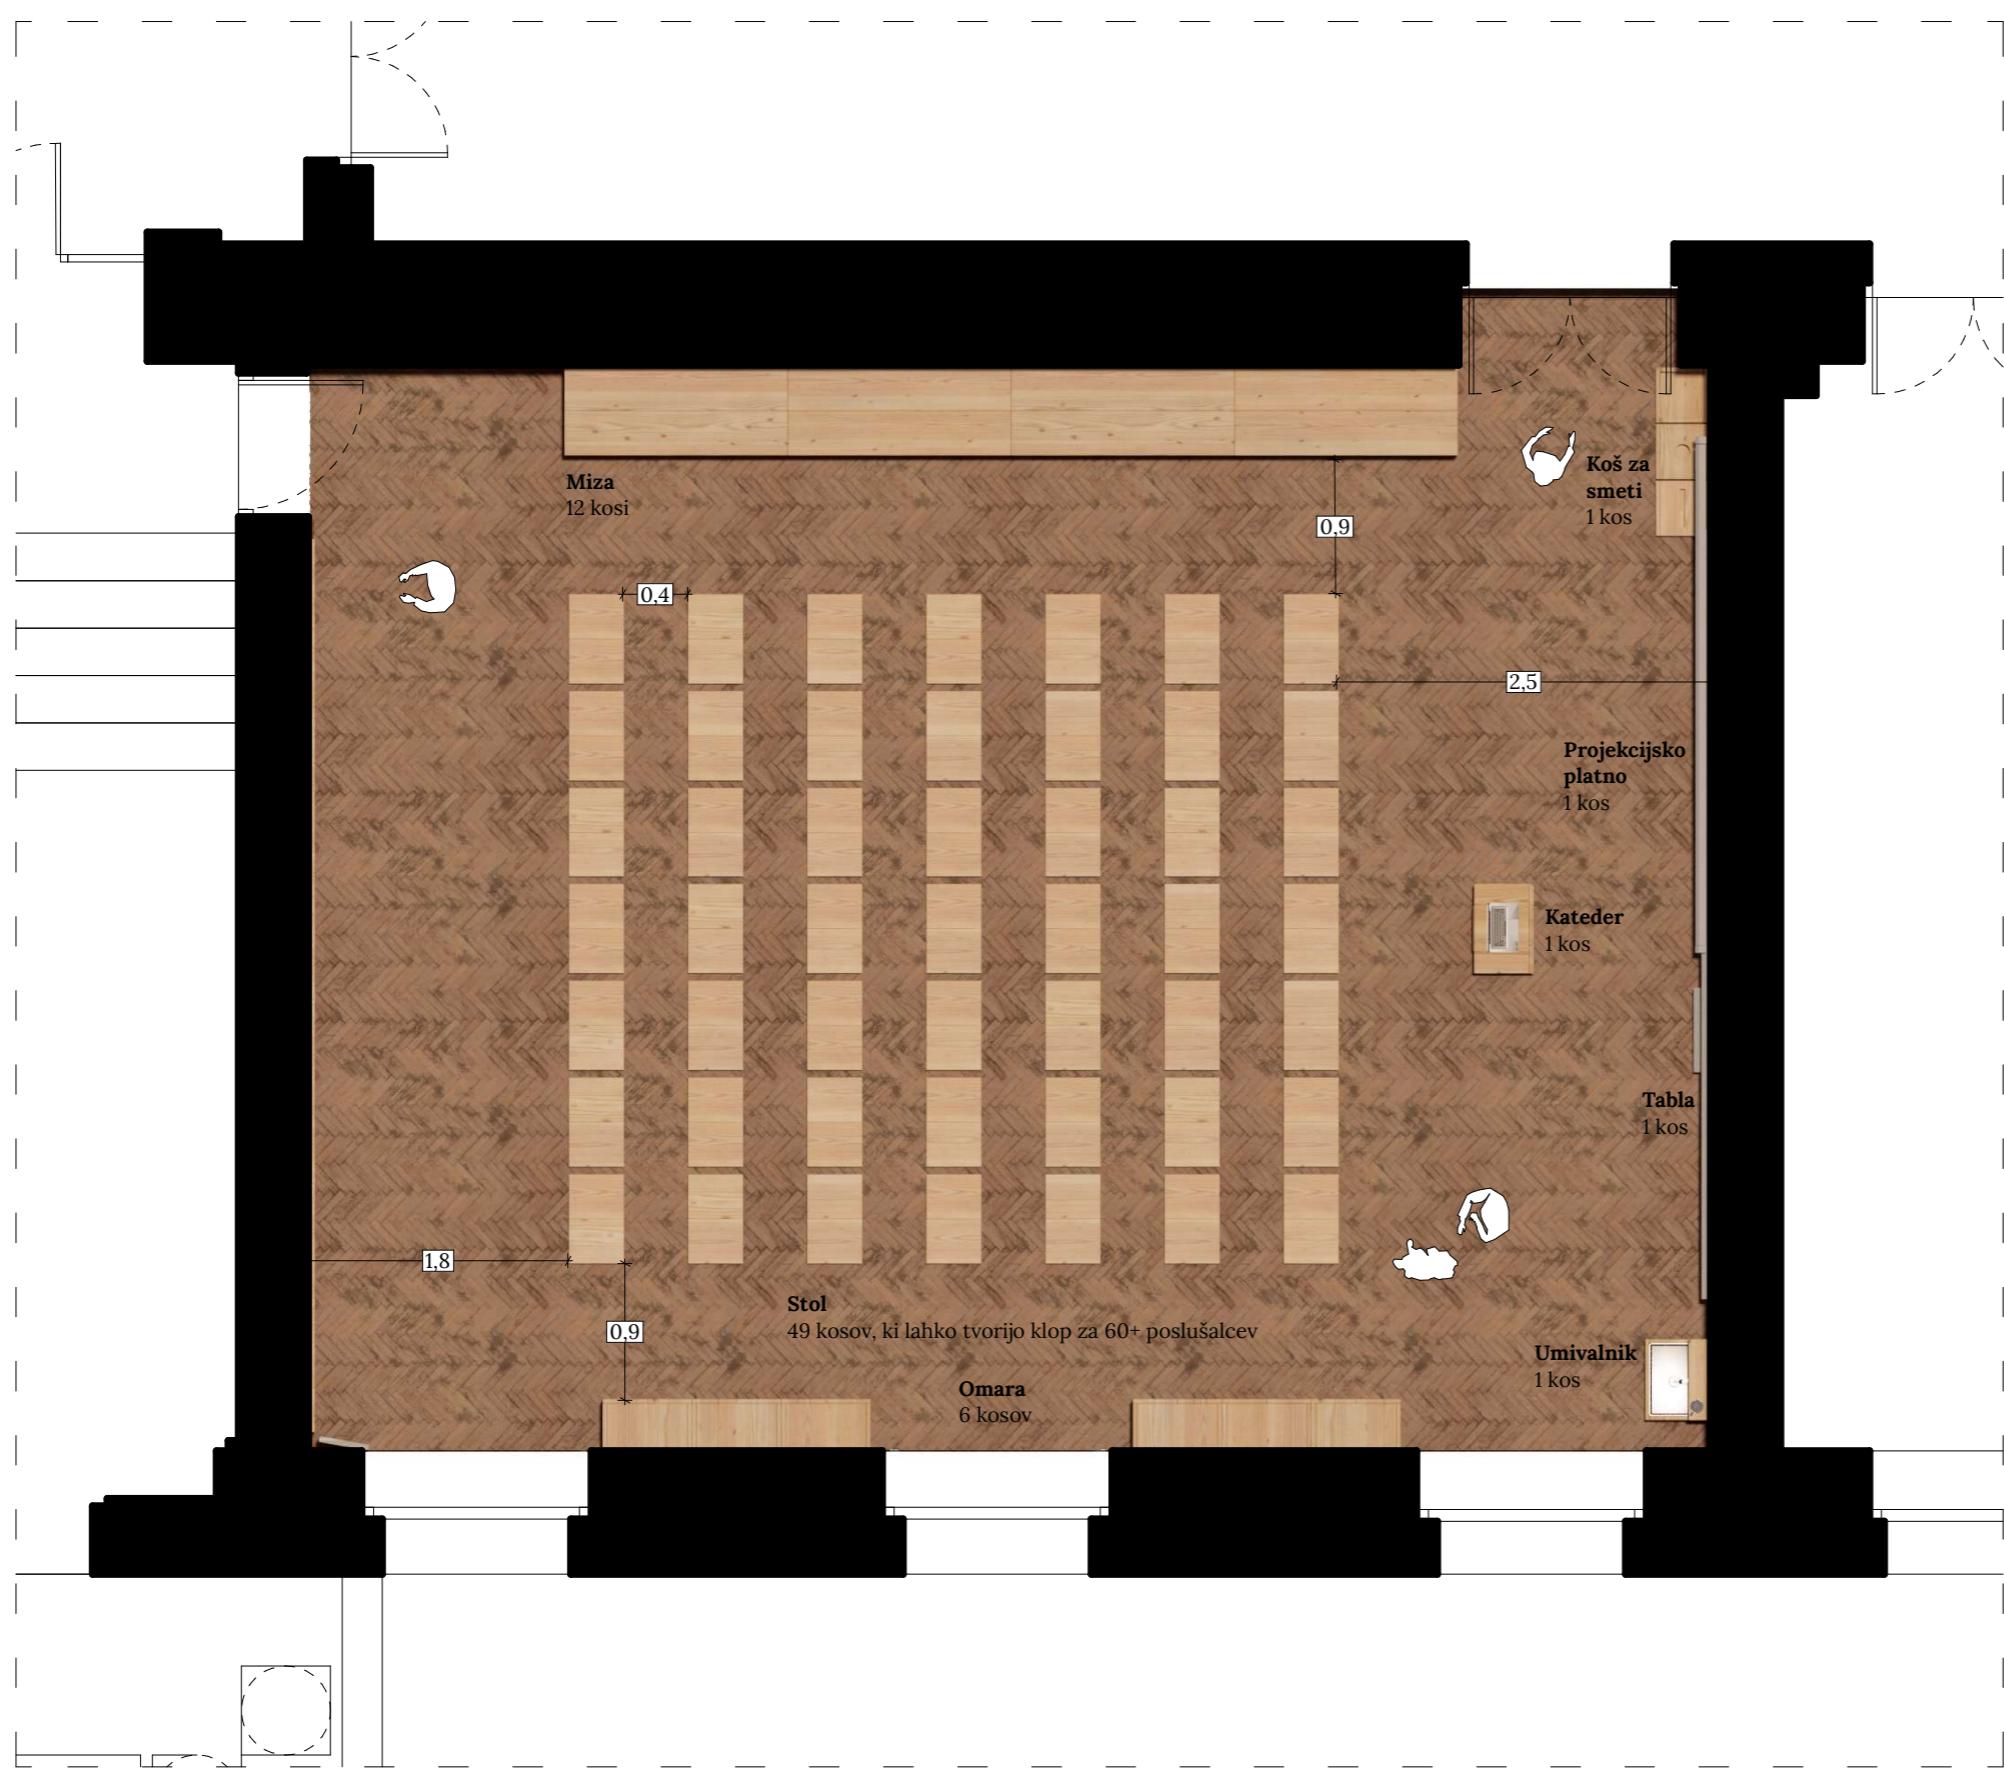

**SCENARIJ**  
Predavanje  
60 uporabnikov

natečaj: študijsko  
okolje prihodnosti


Fakulteta za arhitekturo

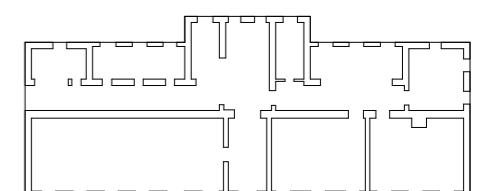

vrsta risbe	tloris
opis	stanje po prenovi
merilo	1:50
datum	julij 2022

natečaj: študijsko  
okolje prihodnosti

Fakulteta za arhitekturo


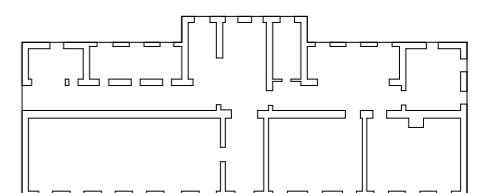


**SCENARIJ**  
Predavanje  
60 uporabnikov

vrsta risbe	prerez a-a
opis	stanje po prenovi
merilo	1:50
datum	julij 2022

natečaj: študijsko  
okolje prihodnosti

Fakulteta za arhitekturo

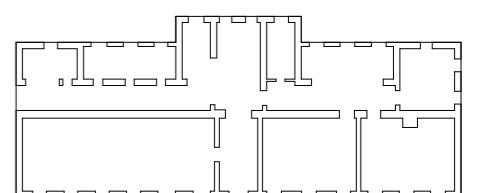
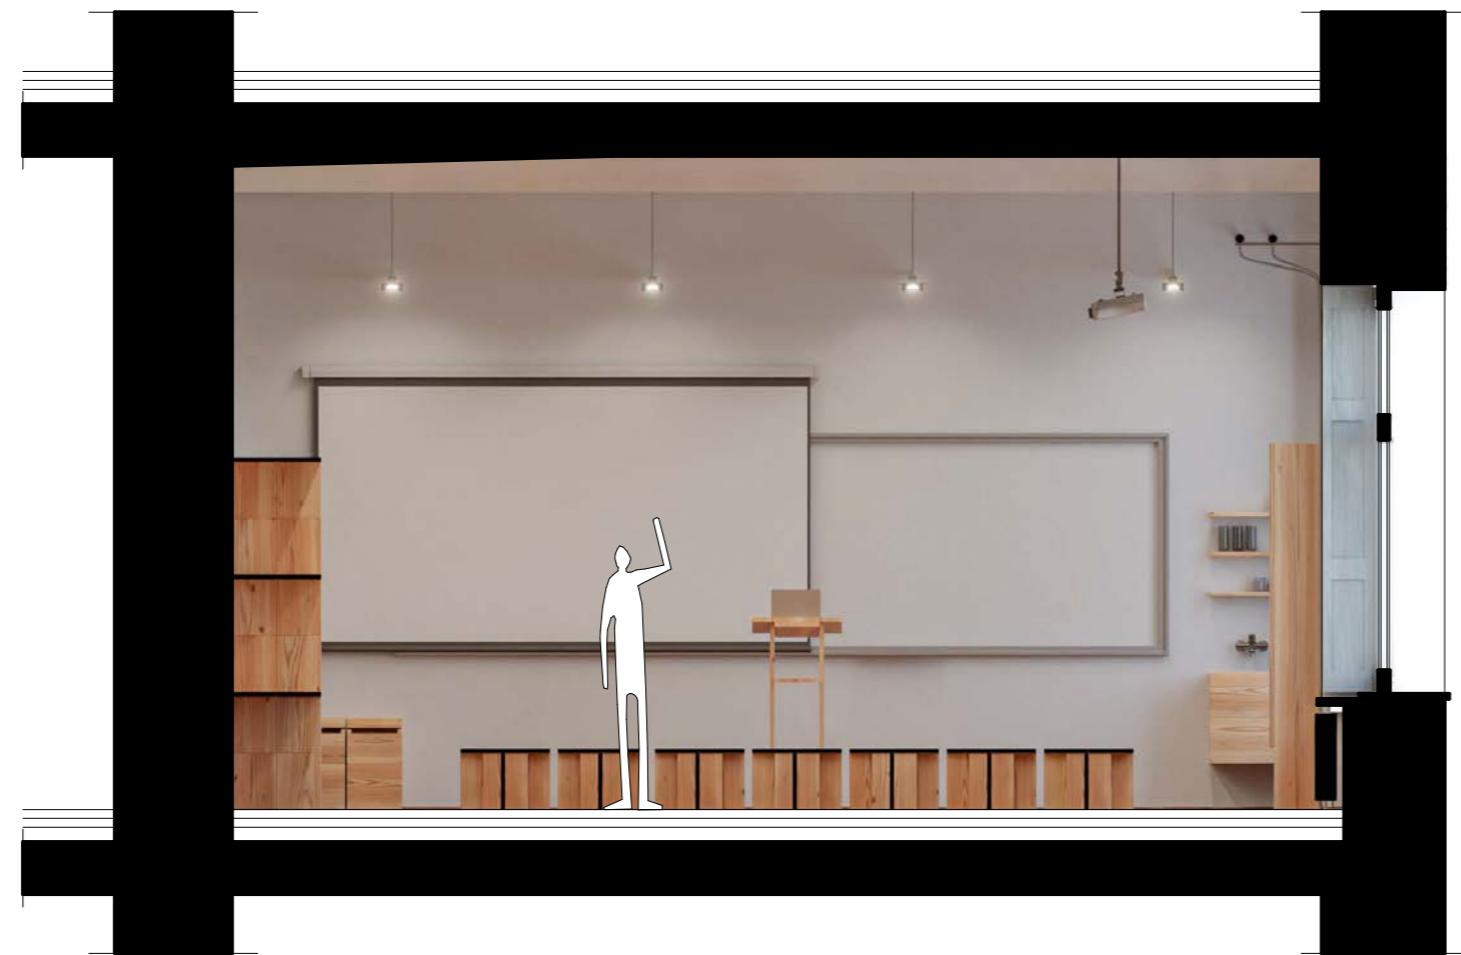


**SCENARIJ**  
Predavanje  
60 uporabnikov

vrsta risbe	prerez b-b
opis	stanje po prenovi
merilo	1:50
datum	julij 2022

natečaj: študijsko  
okolje prihodnosti

Fakulteta za arhitekturo

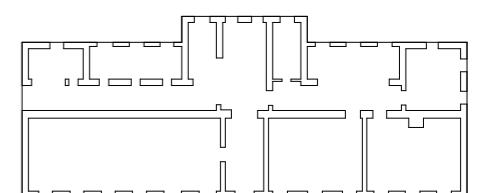
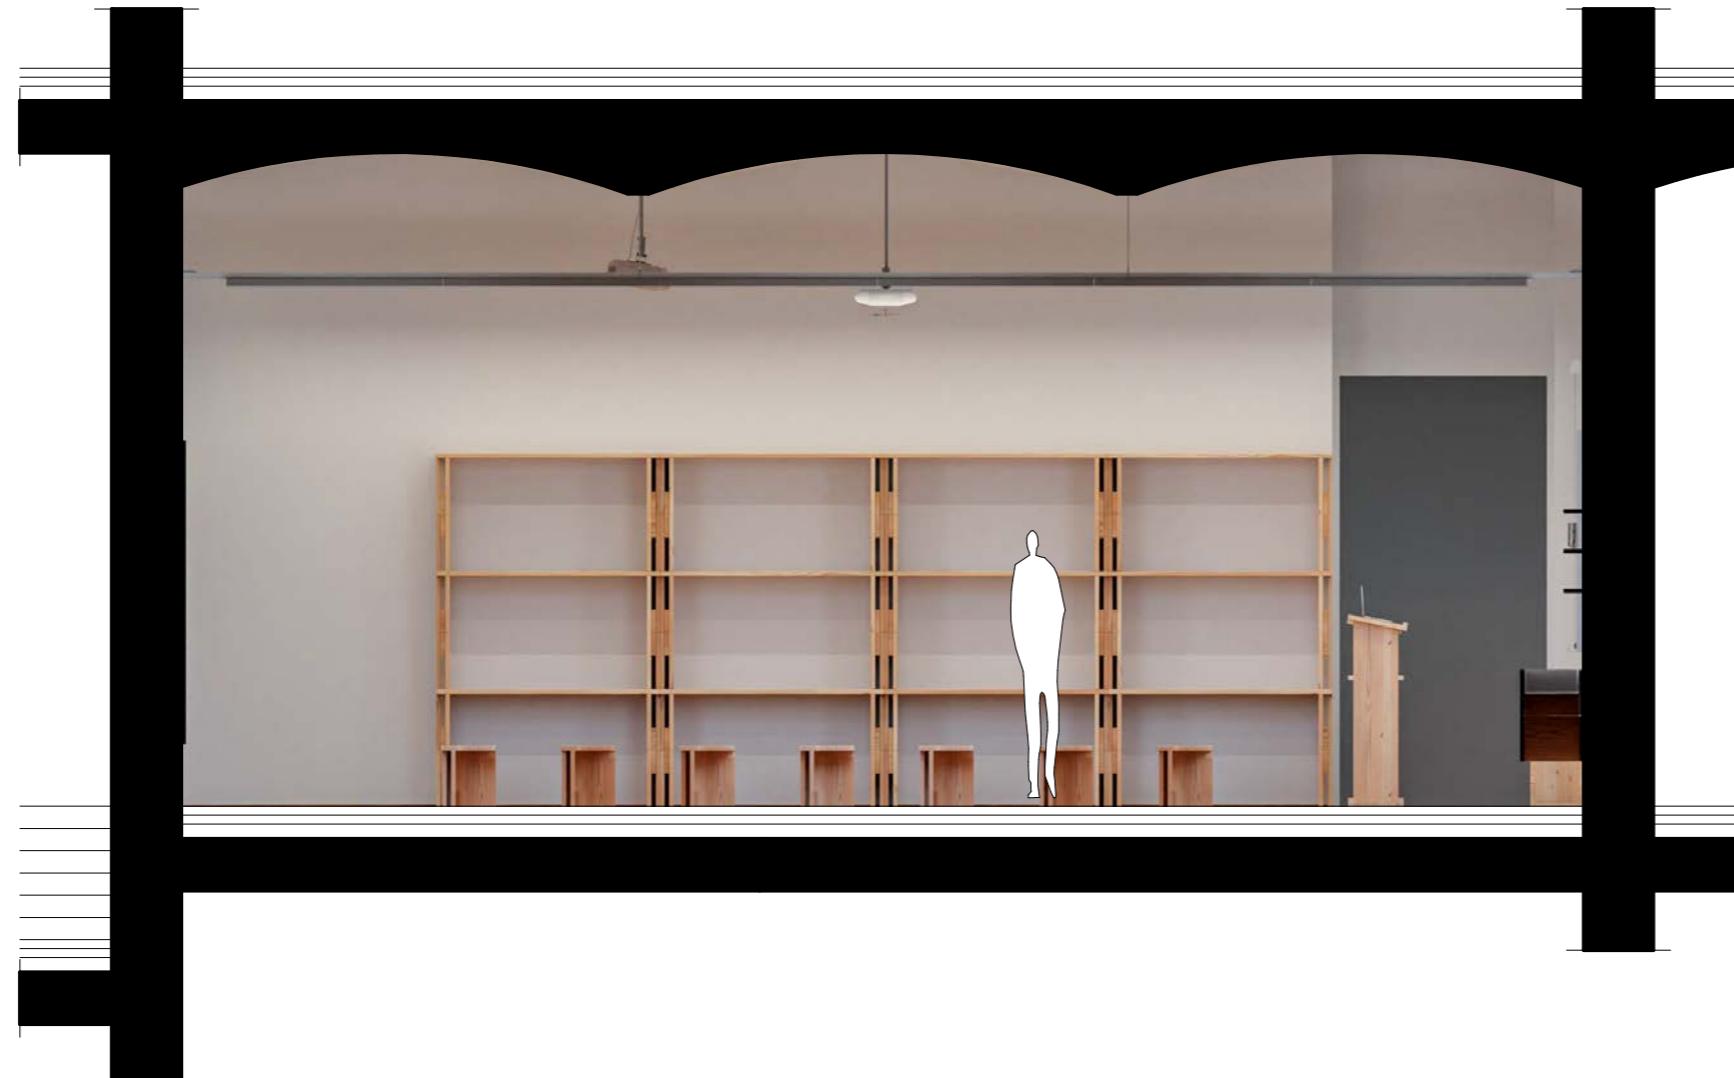


**SCENARIJ**  
Predavanje  
60 uporabnikov

vrsta risbe	prerez c-c
opis	stanje po prenovi
merilo	1:50
datum	julij 2022

natečaj: študijsko  
okolje prihodnosti

Fakulteta za arhitekturo

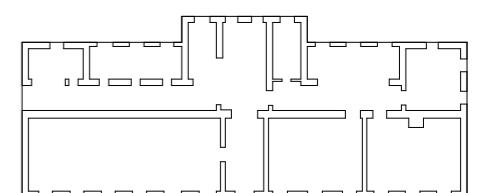
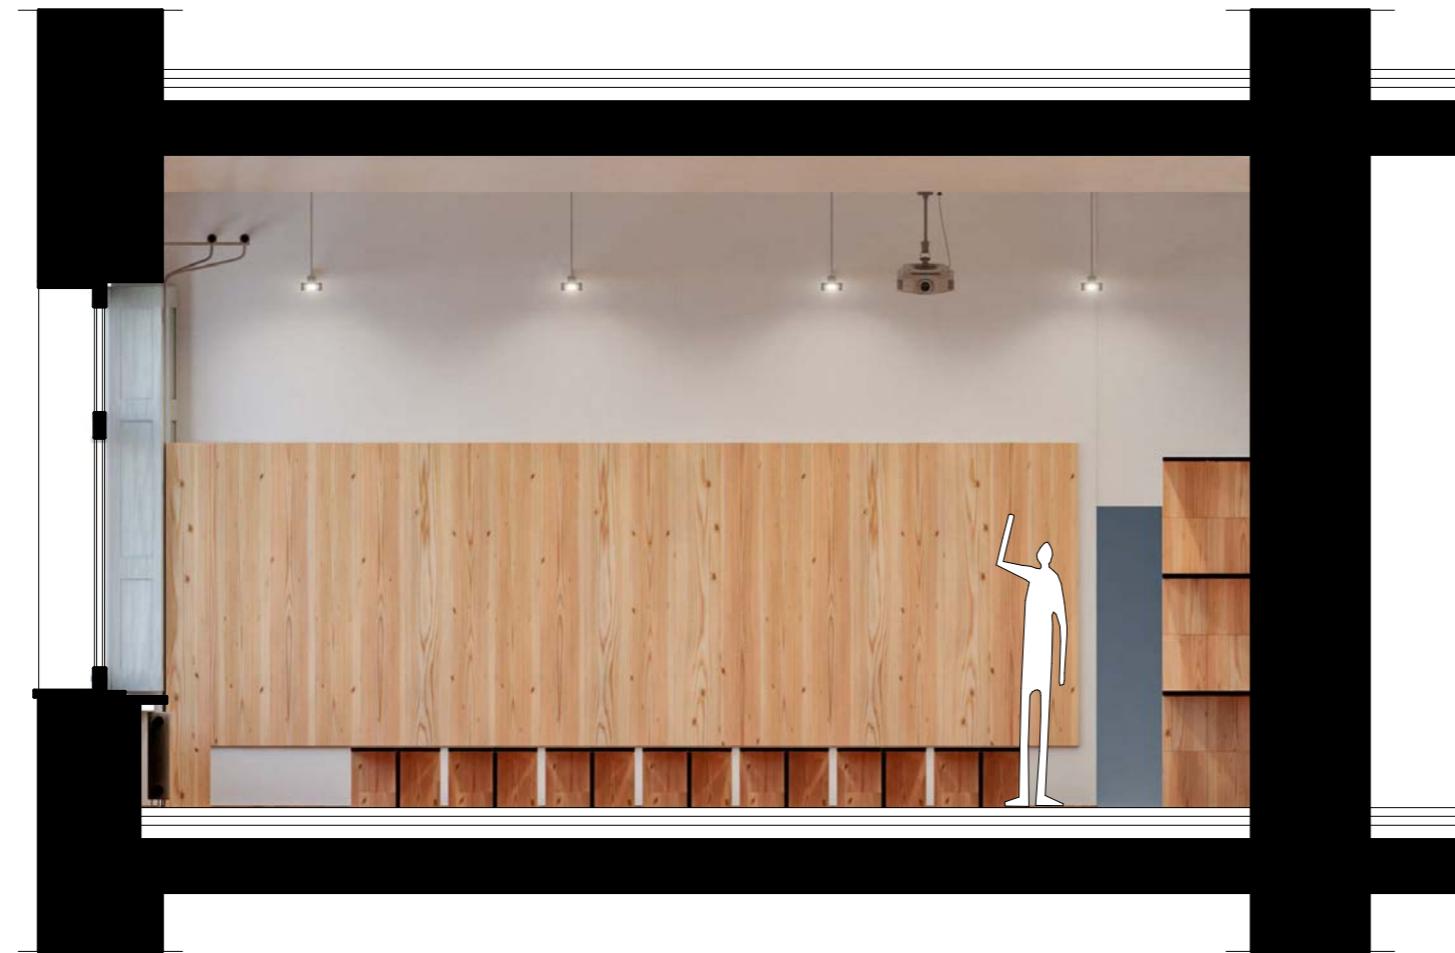


**SCENARIJ**  
Predavanje  
60 uporabnikov

vrsta risbe	prerez d-d
opis	stanje po prenovi
merilo	1:50
datum	julij 2022

natečaj: študijsko  
okolje prihodnosti

Fakulteta za arhitekturo

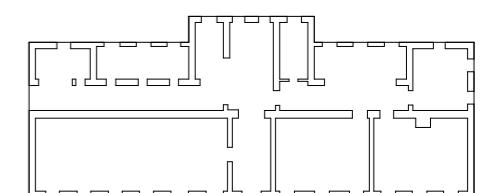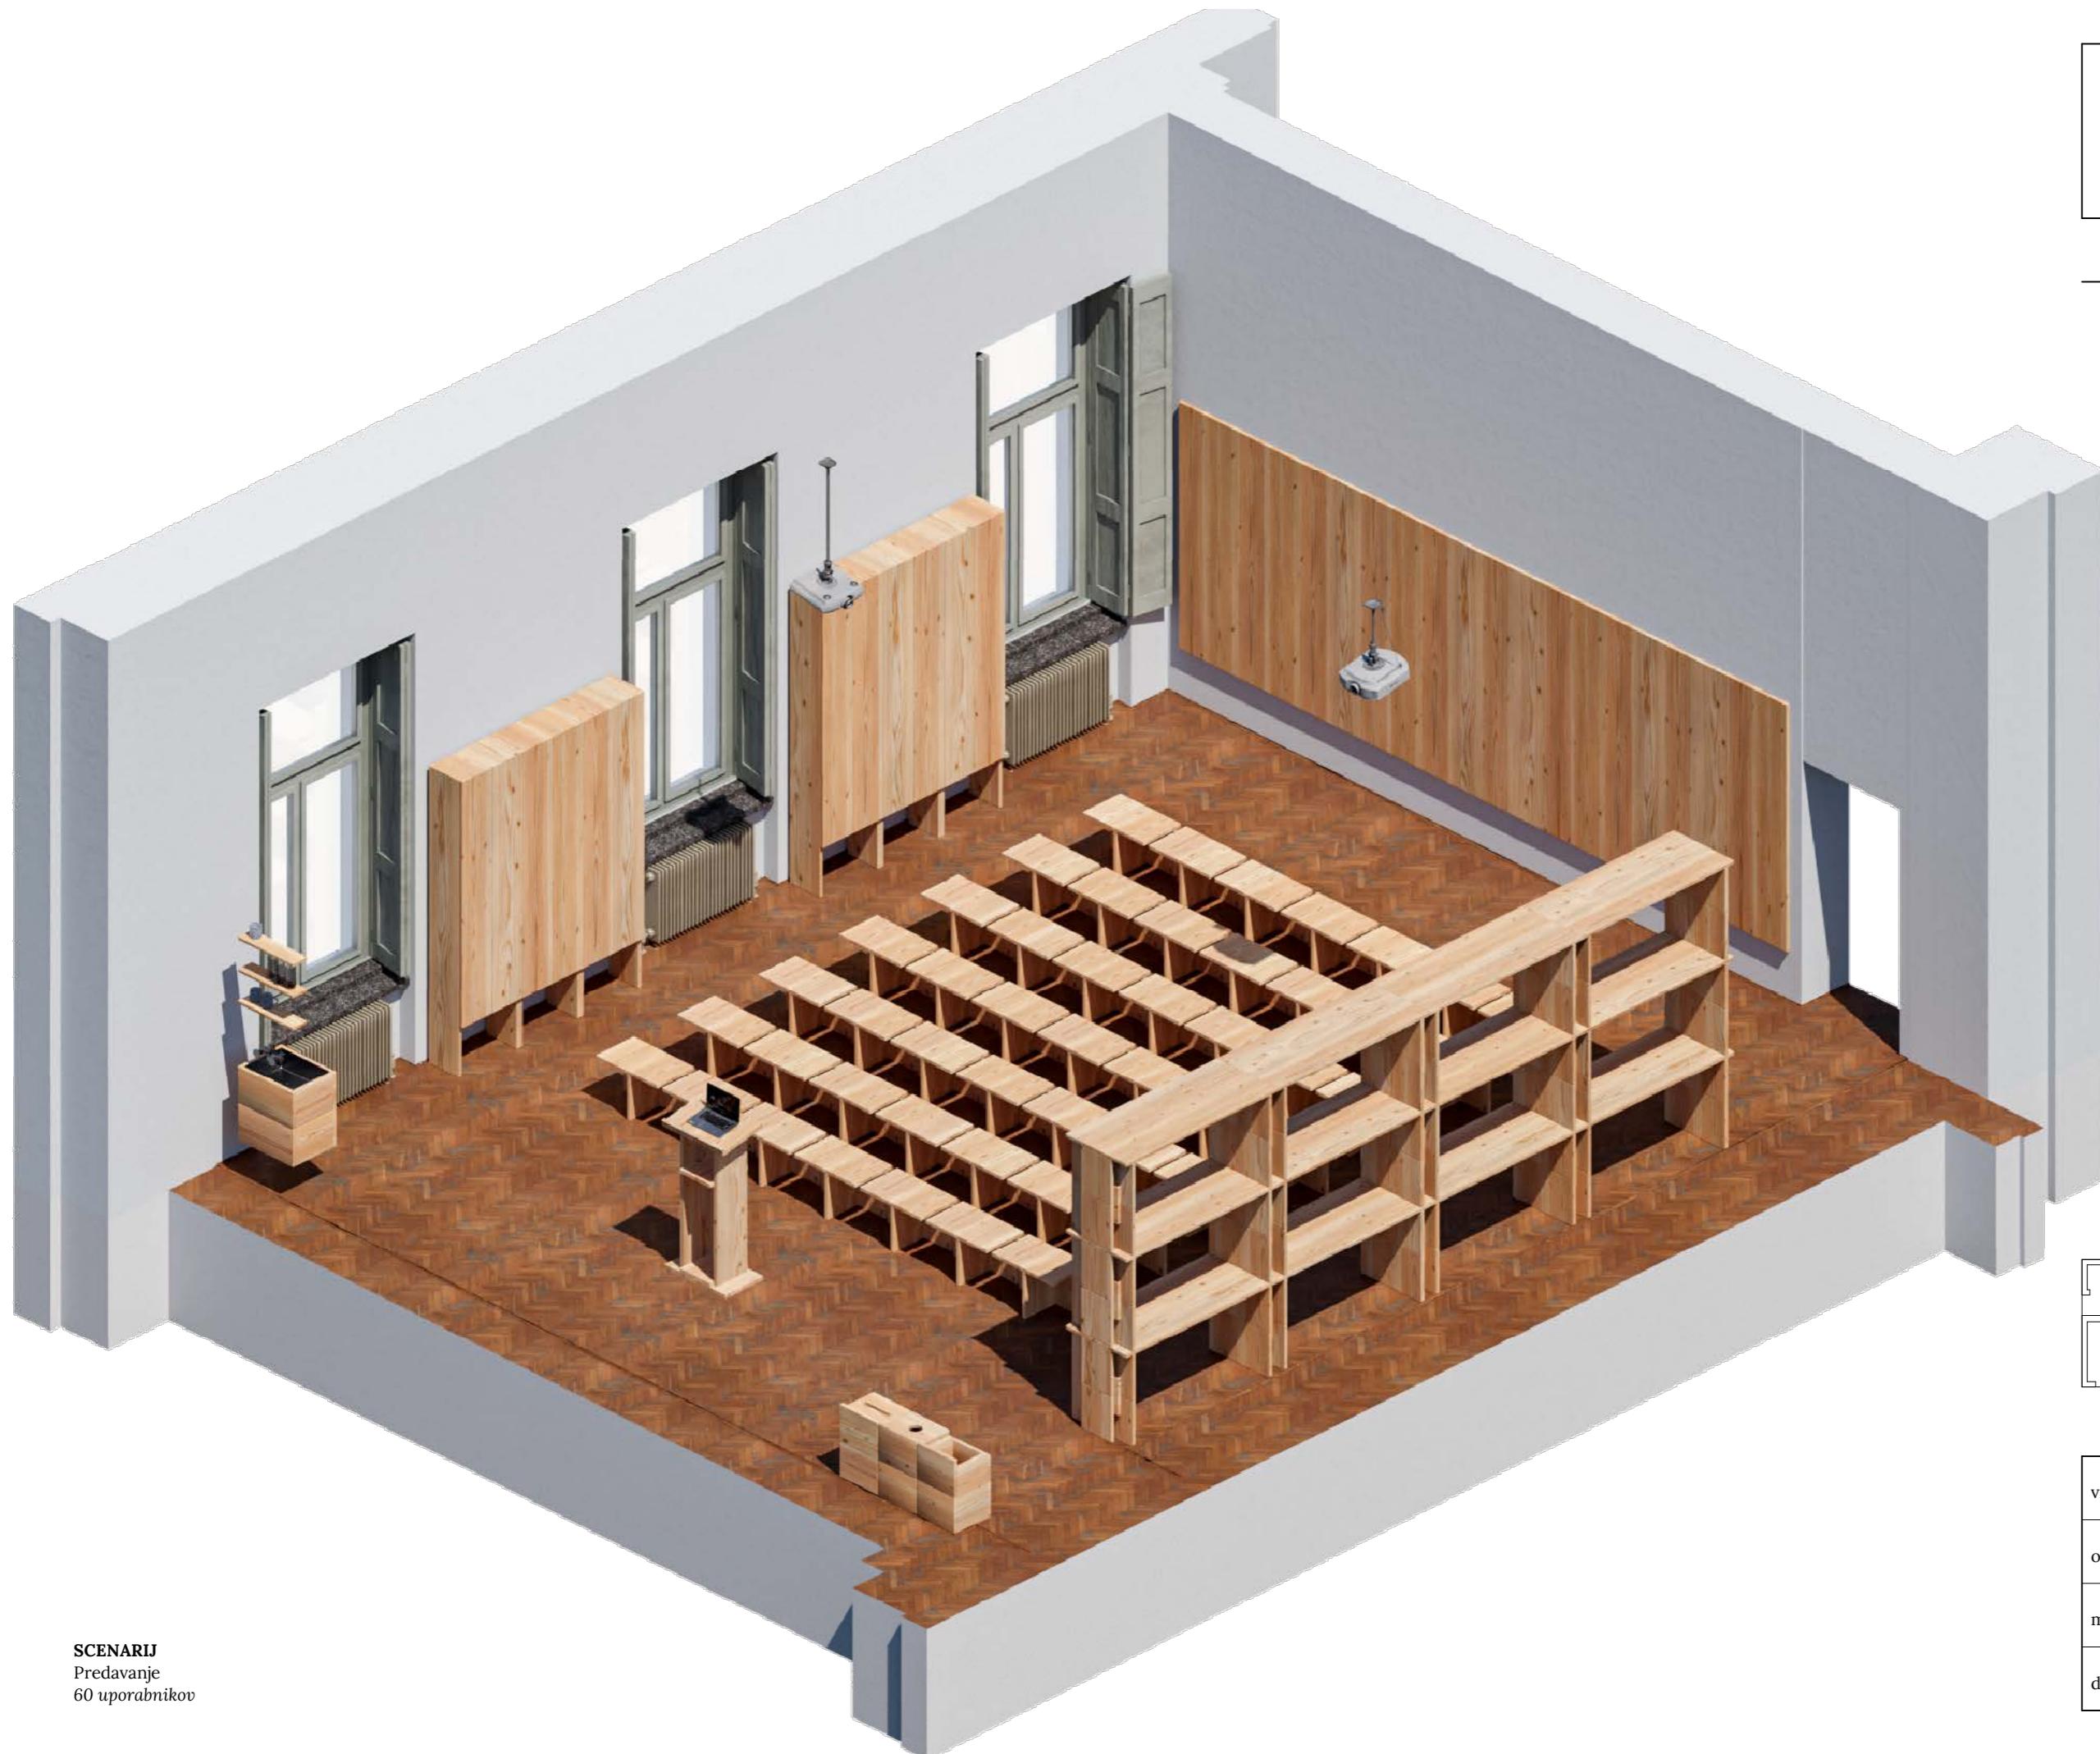


# Samostojno delo


natečaj: študijsko  
okolje prihodnosti

Fakulteta za arhitekturo

Potrebni elementi opreme  
za izvajanje dejavnosti

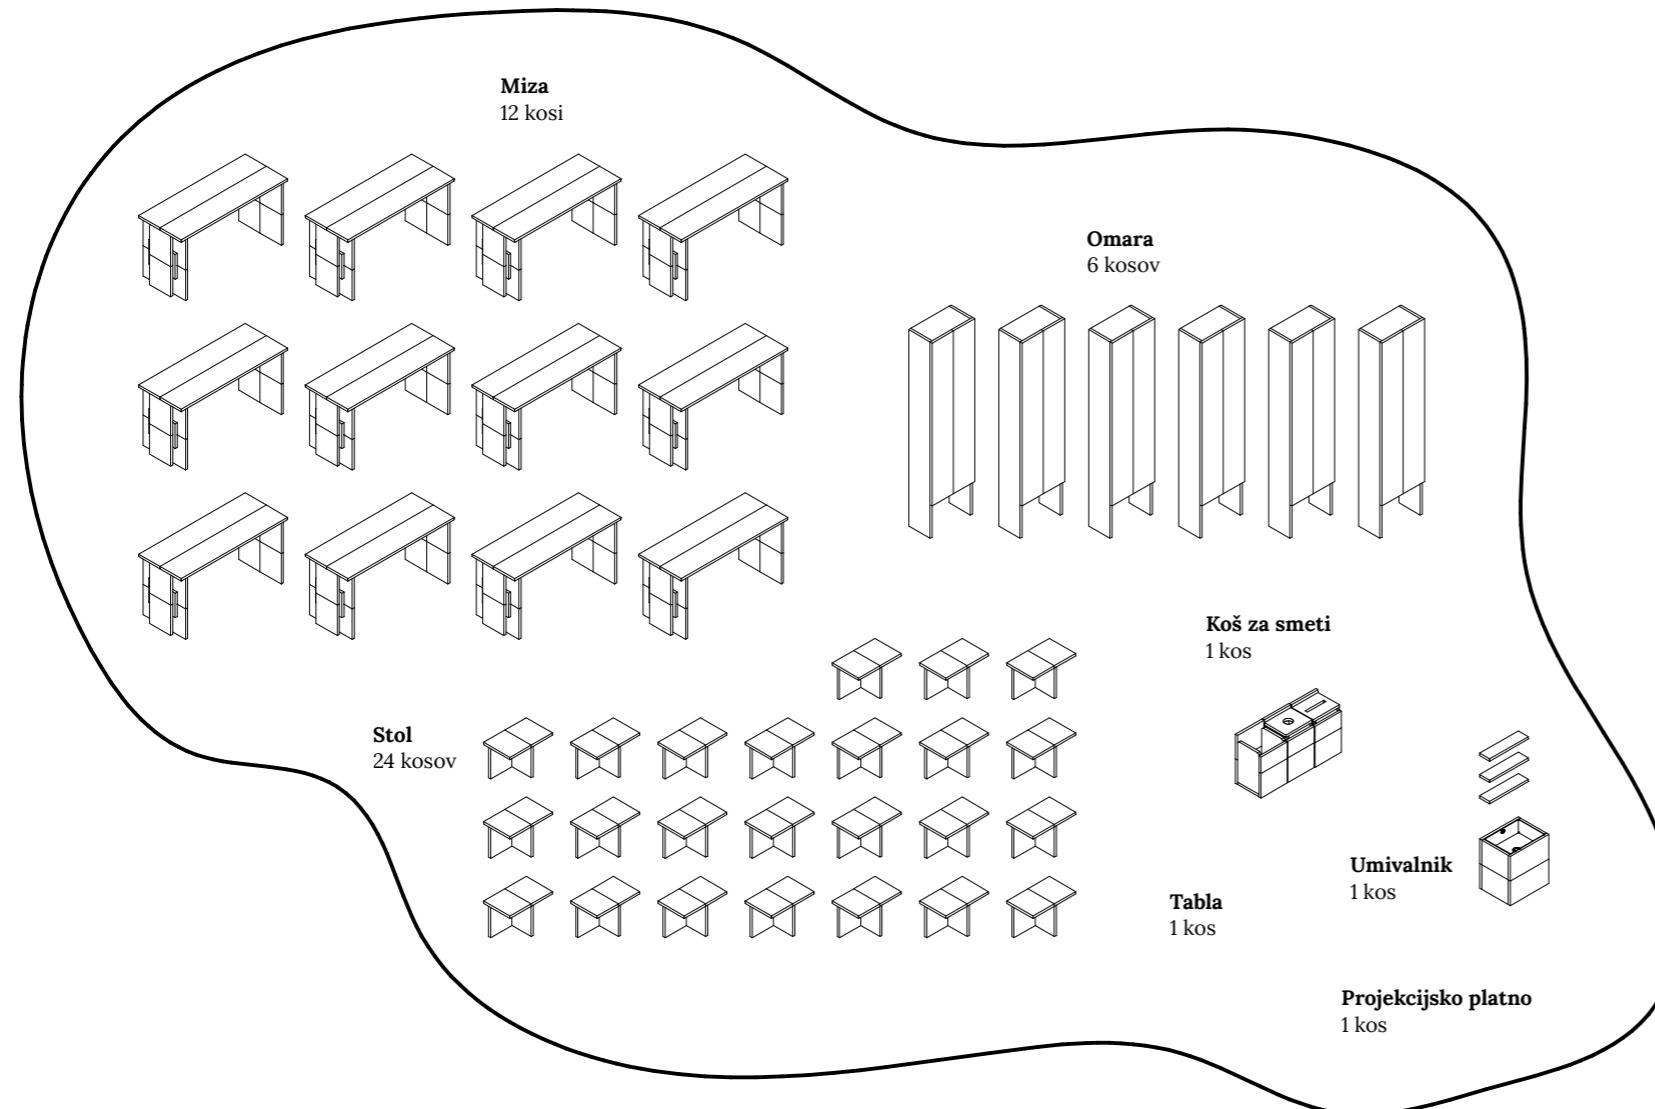


Odvečni elementi  
opreme v prostoru

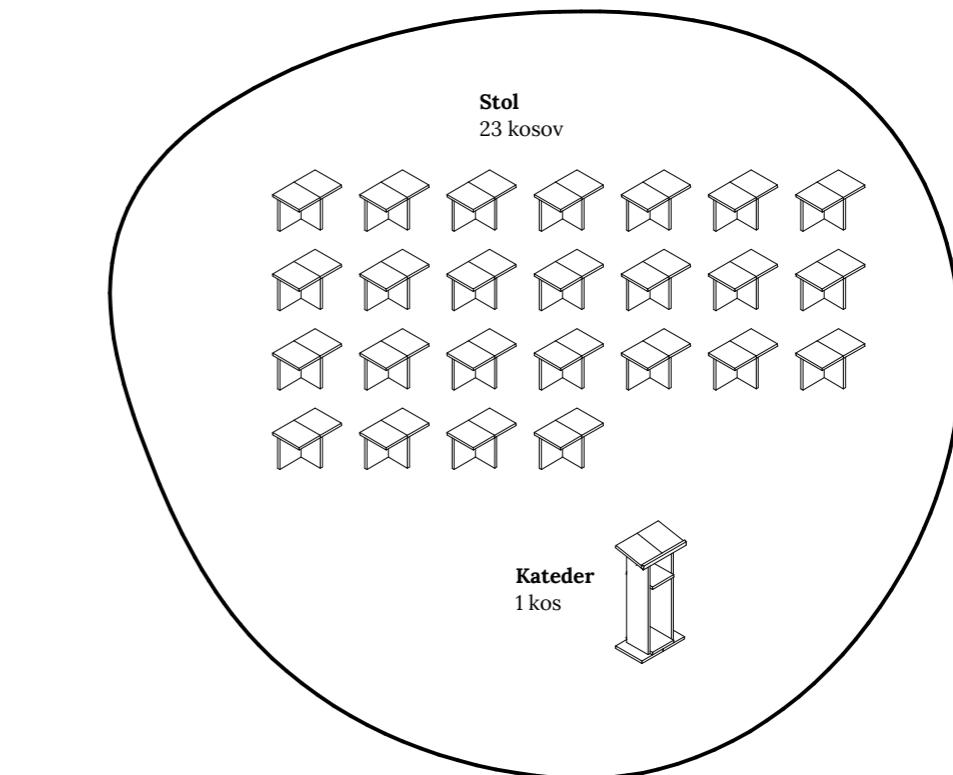




**SCENARIJ**  
Samostojno delo  
20-30 uporabnikov


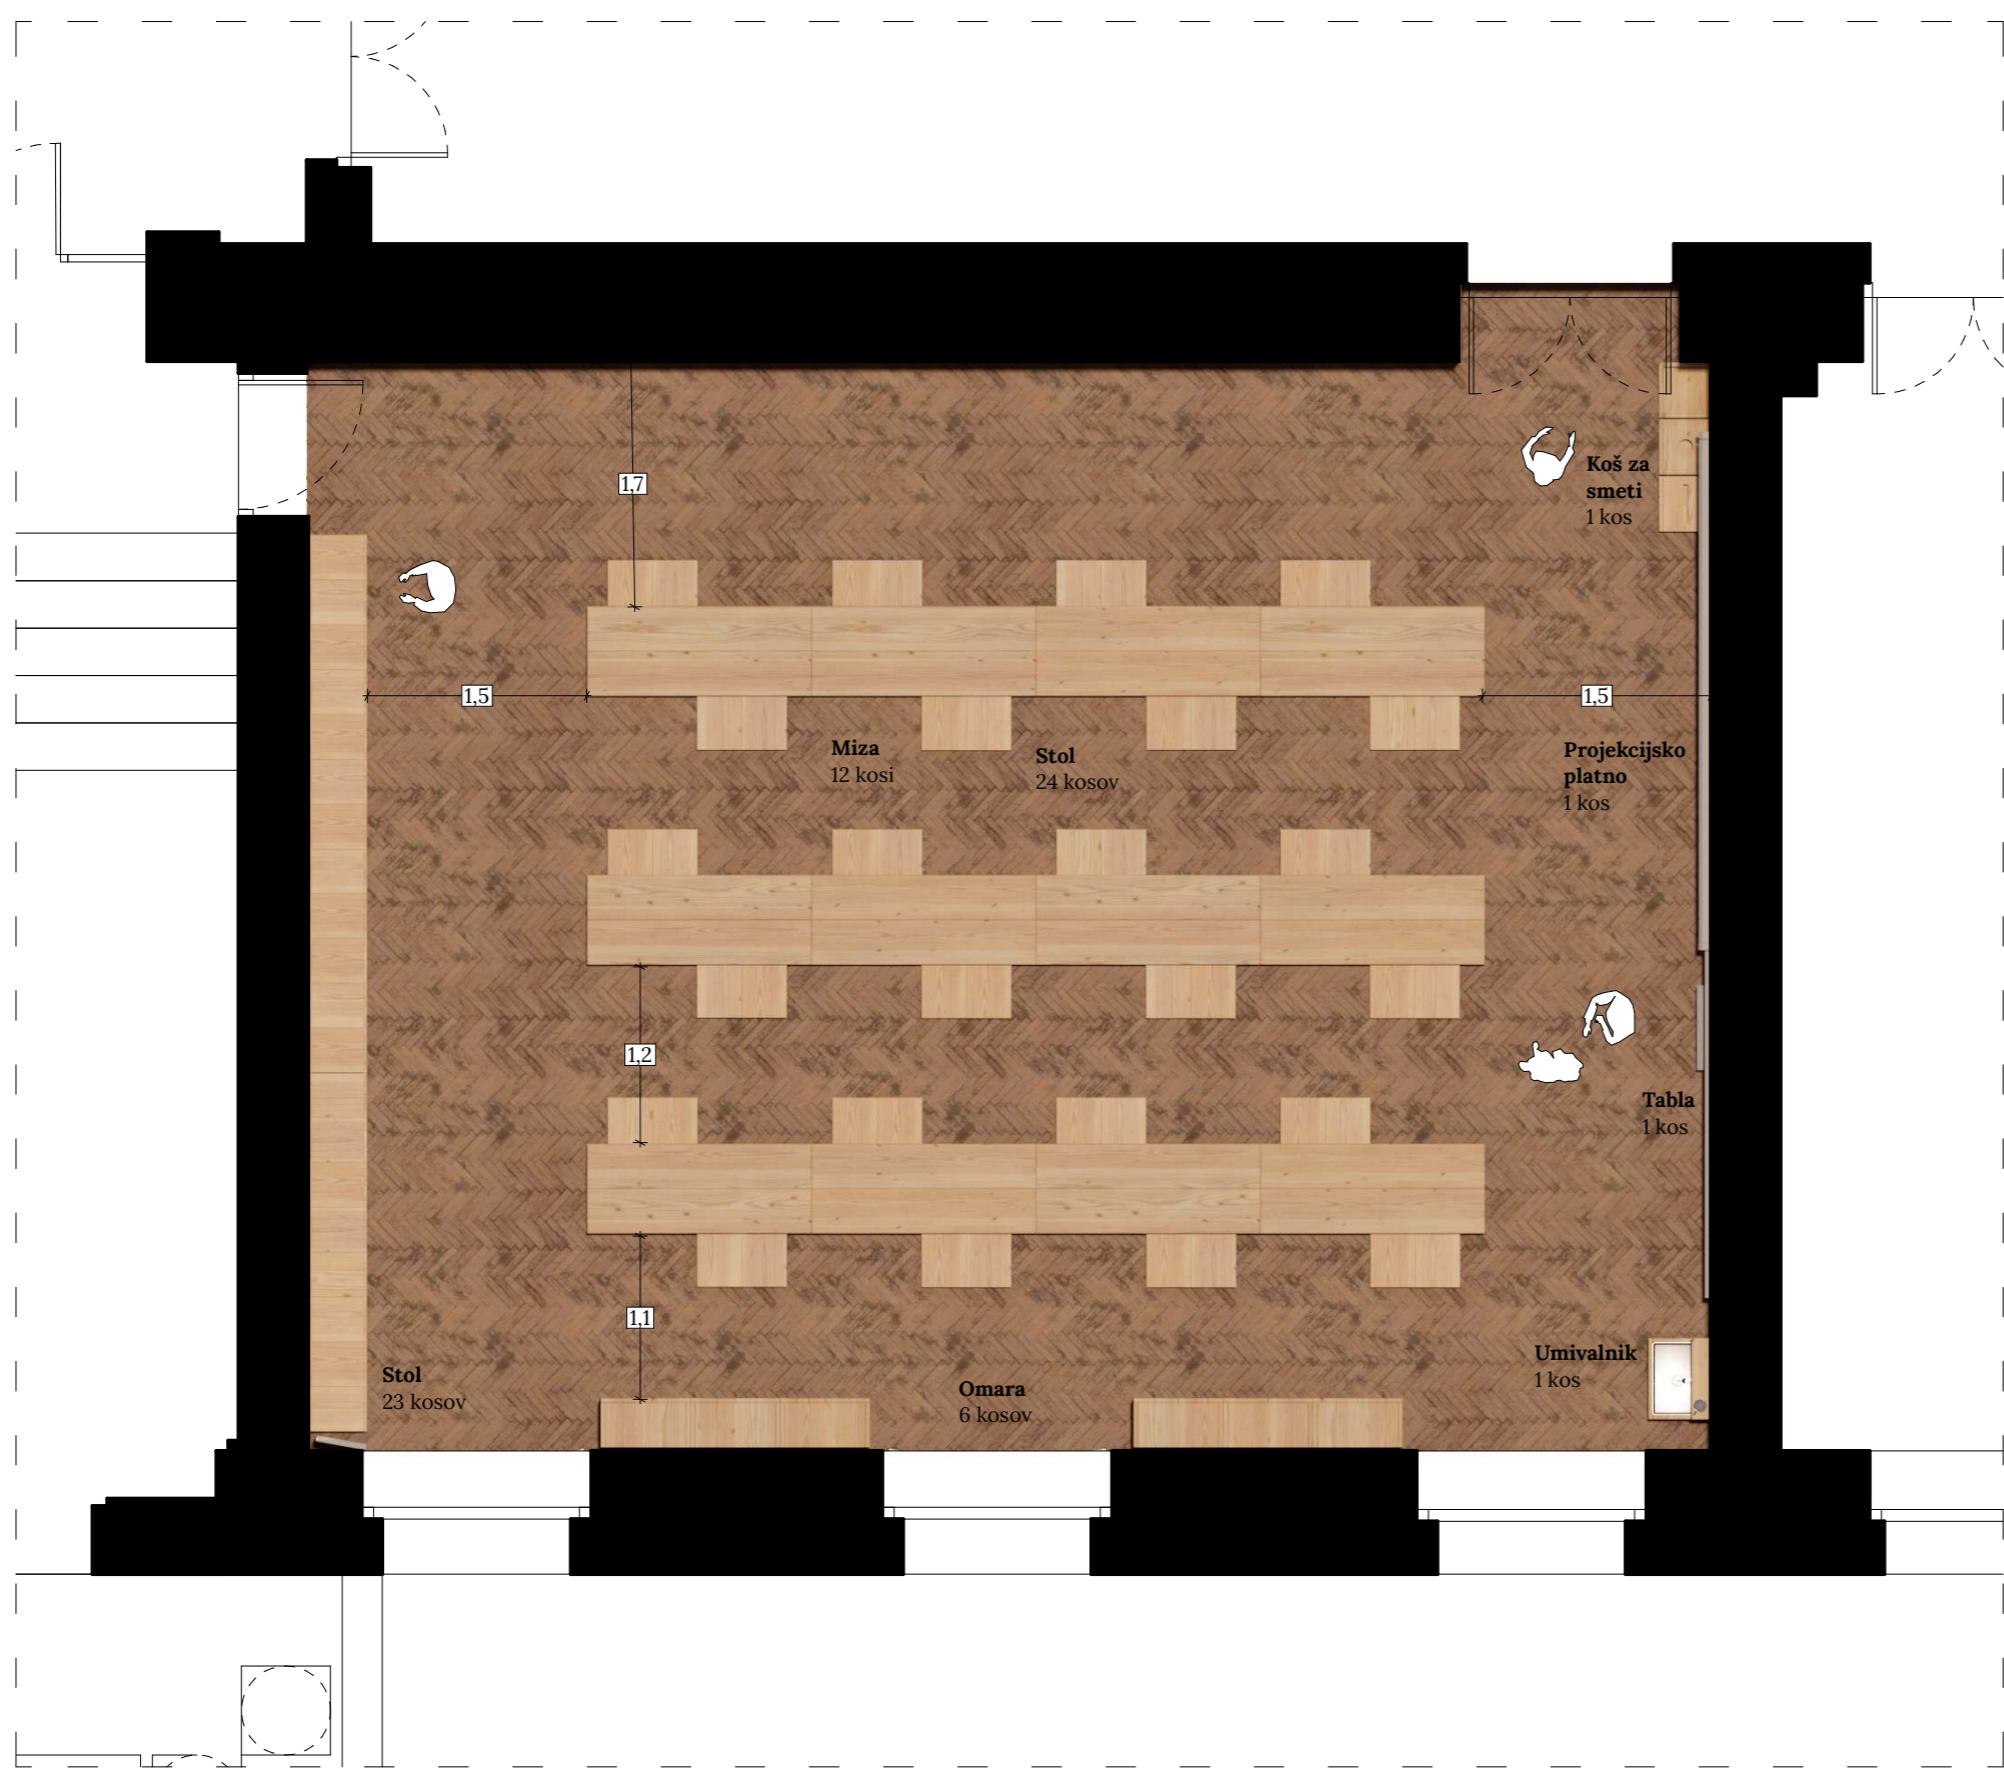


natečaj: študijsko  
okolje prihodnosti

Fakulteta za arhitekturo

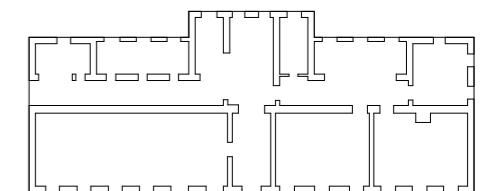

vrsta risbe	tloris
opis	stanje po prenovi
merilo	1:50
datum	julij 2022

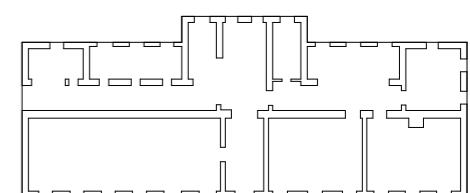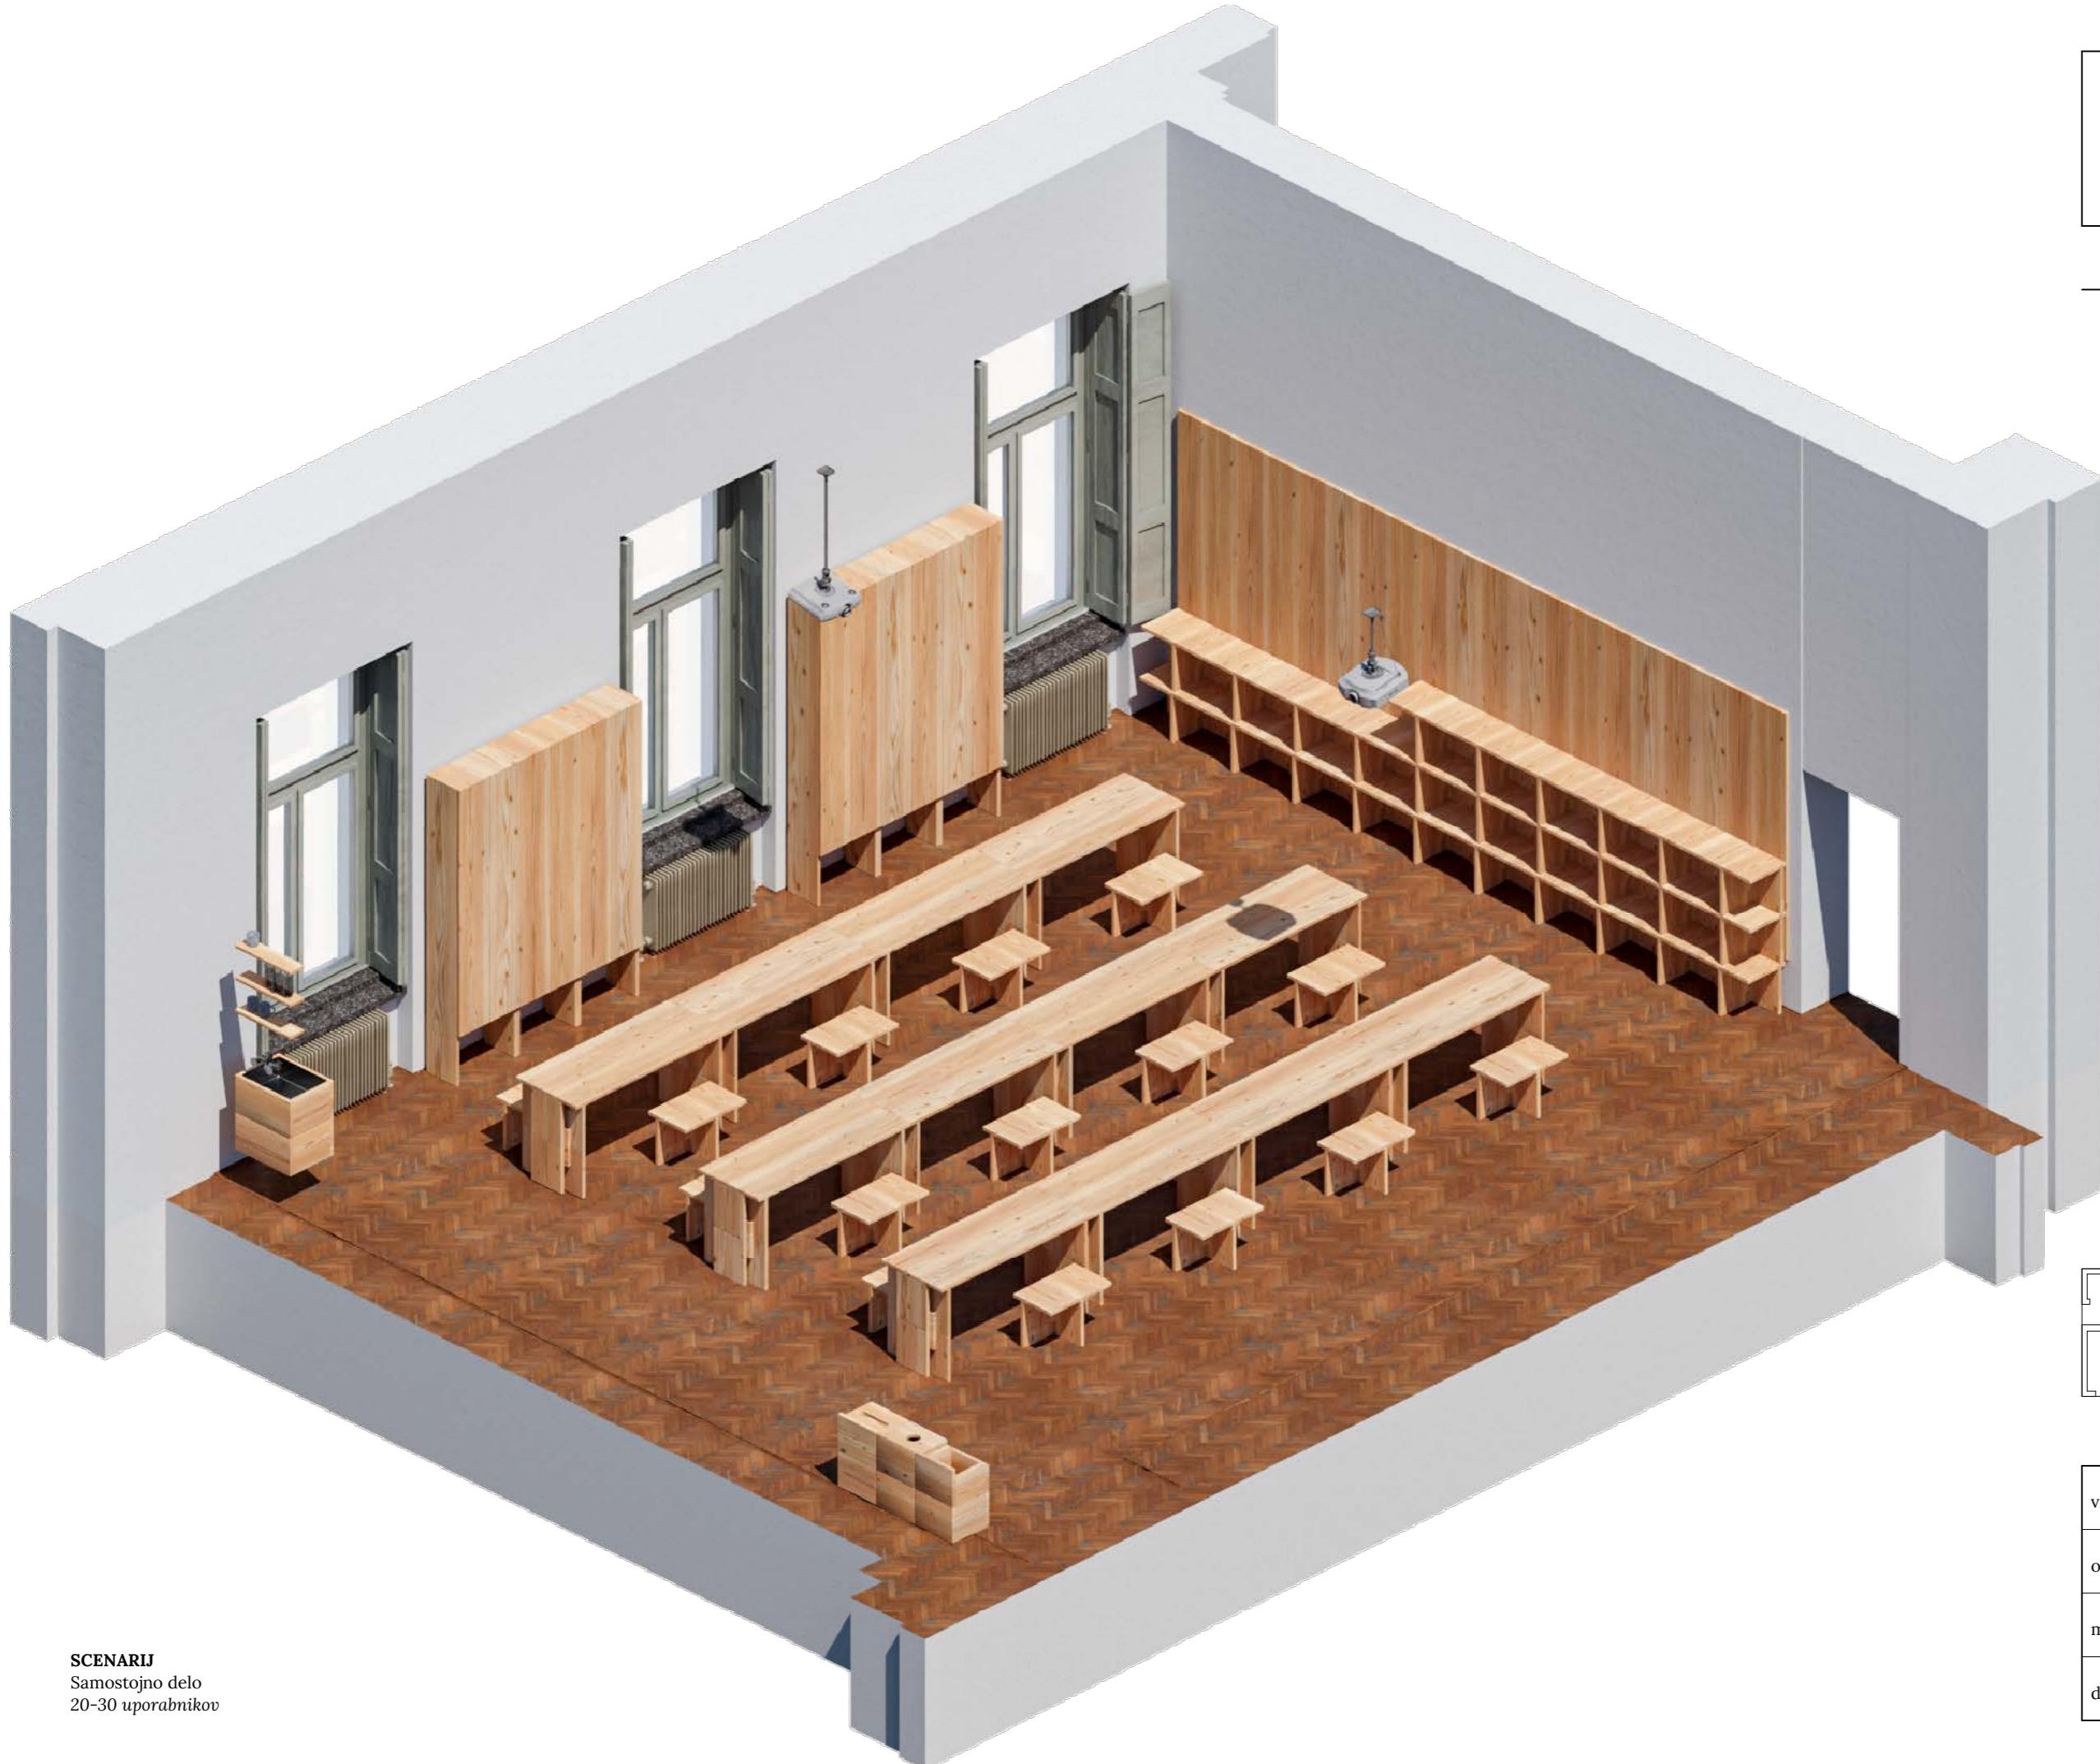


# Razstava


natečaj: študijsko  
okolje prihodnosti

Fakulteta za arhitekturo

Potrebni elementi opreme  
za izvajanje dejavnosti

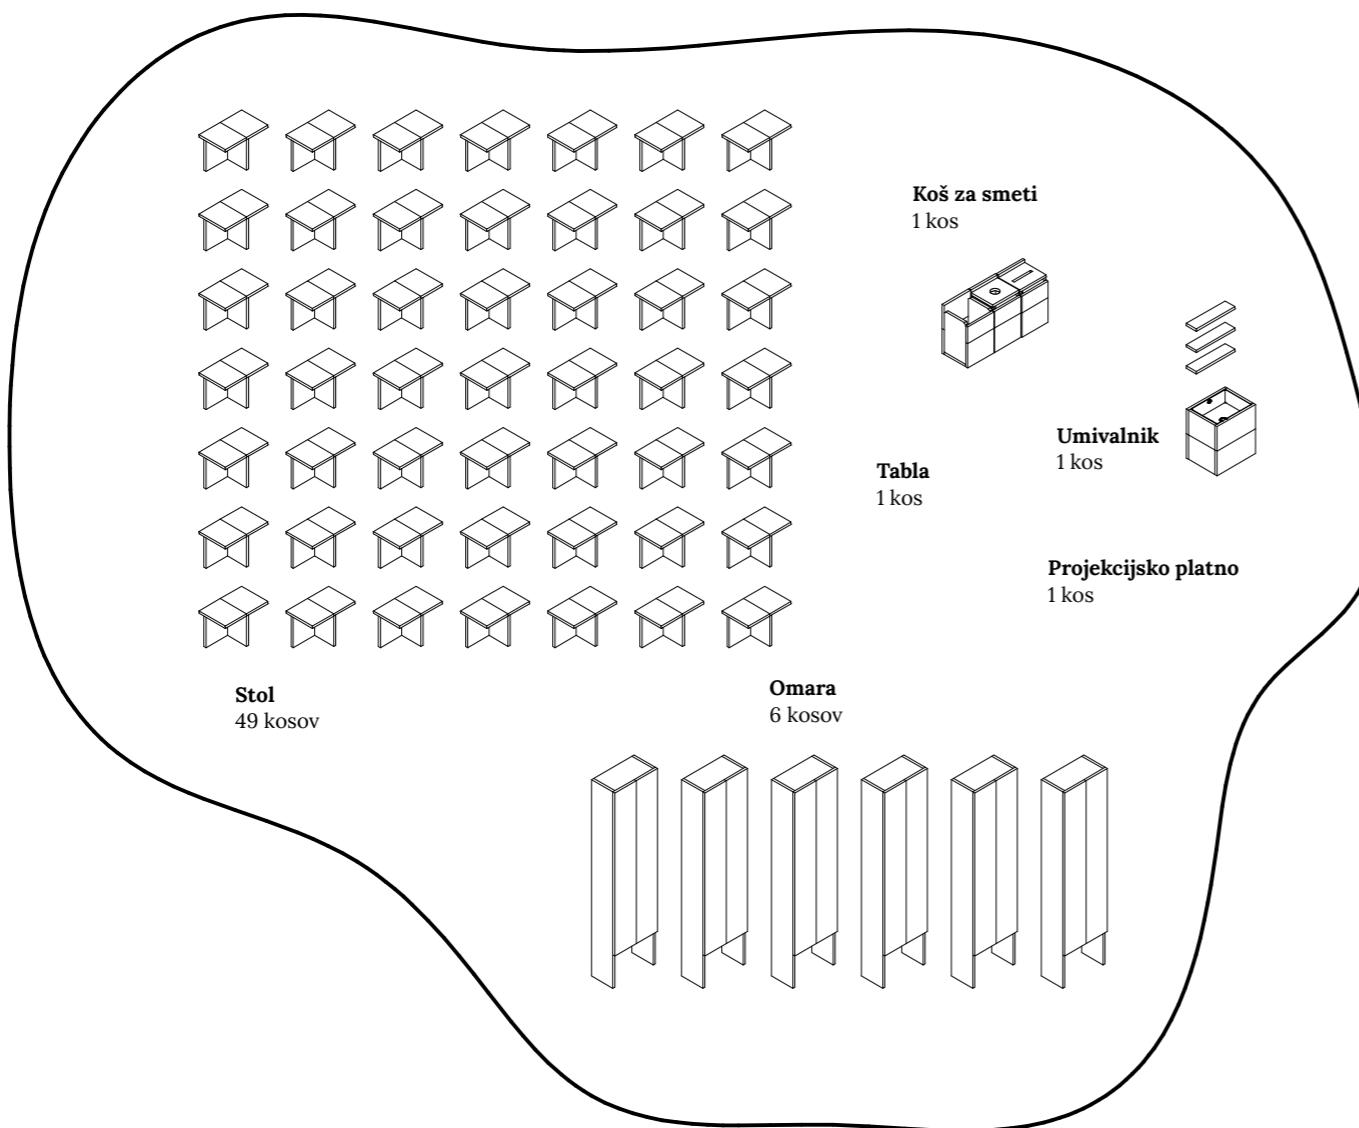


Odvečni elementi  
opreme v prostoru

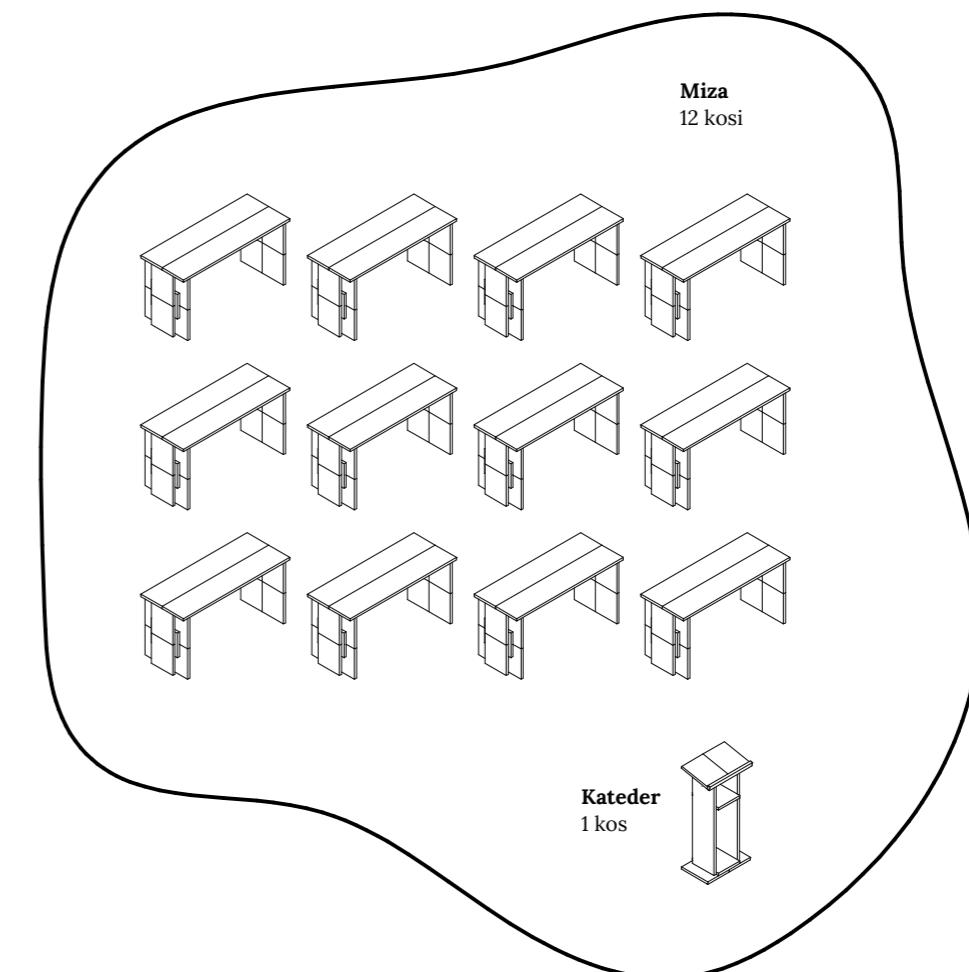




SCENARIJ  
Razstava  
+60 uporabnikov

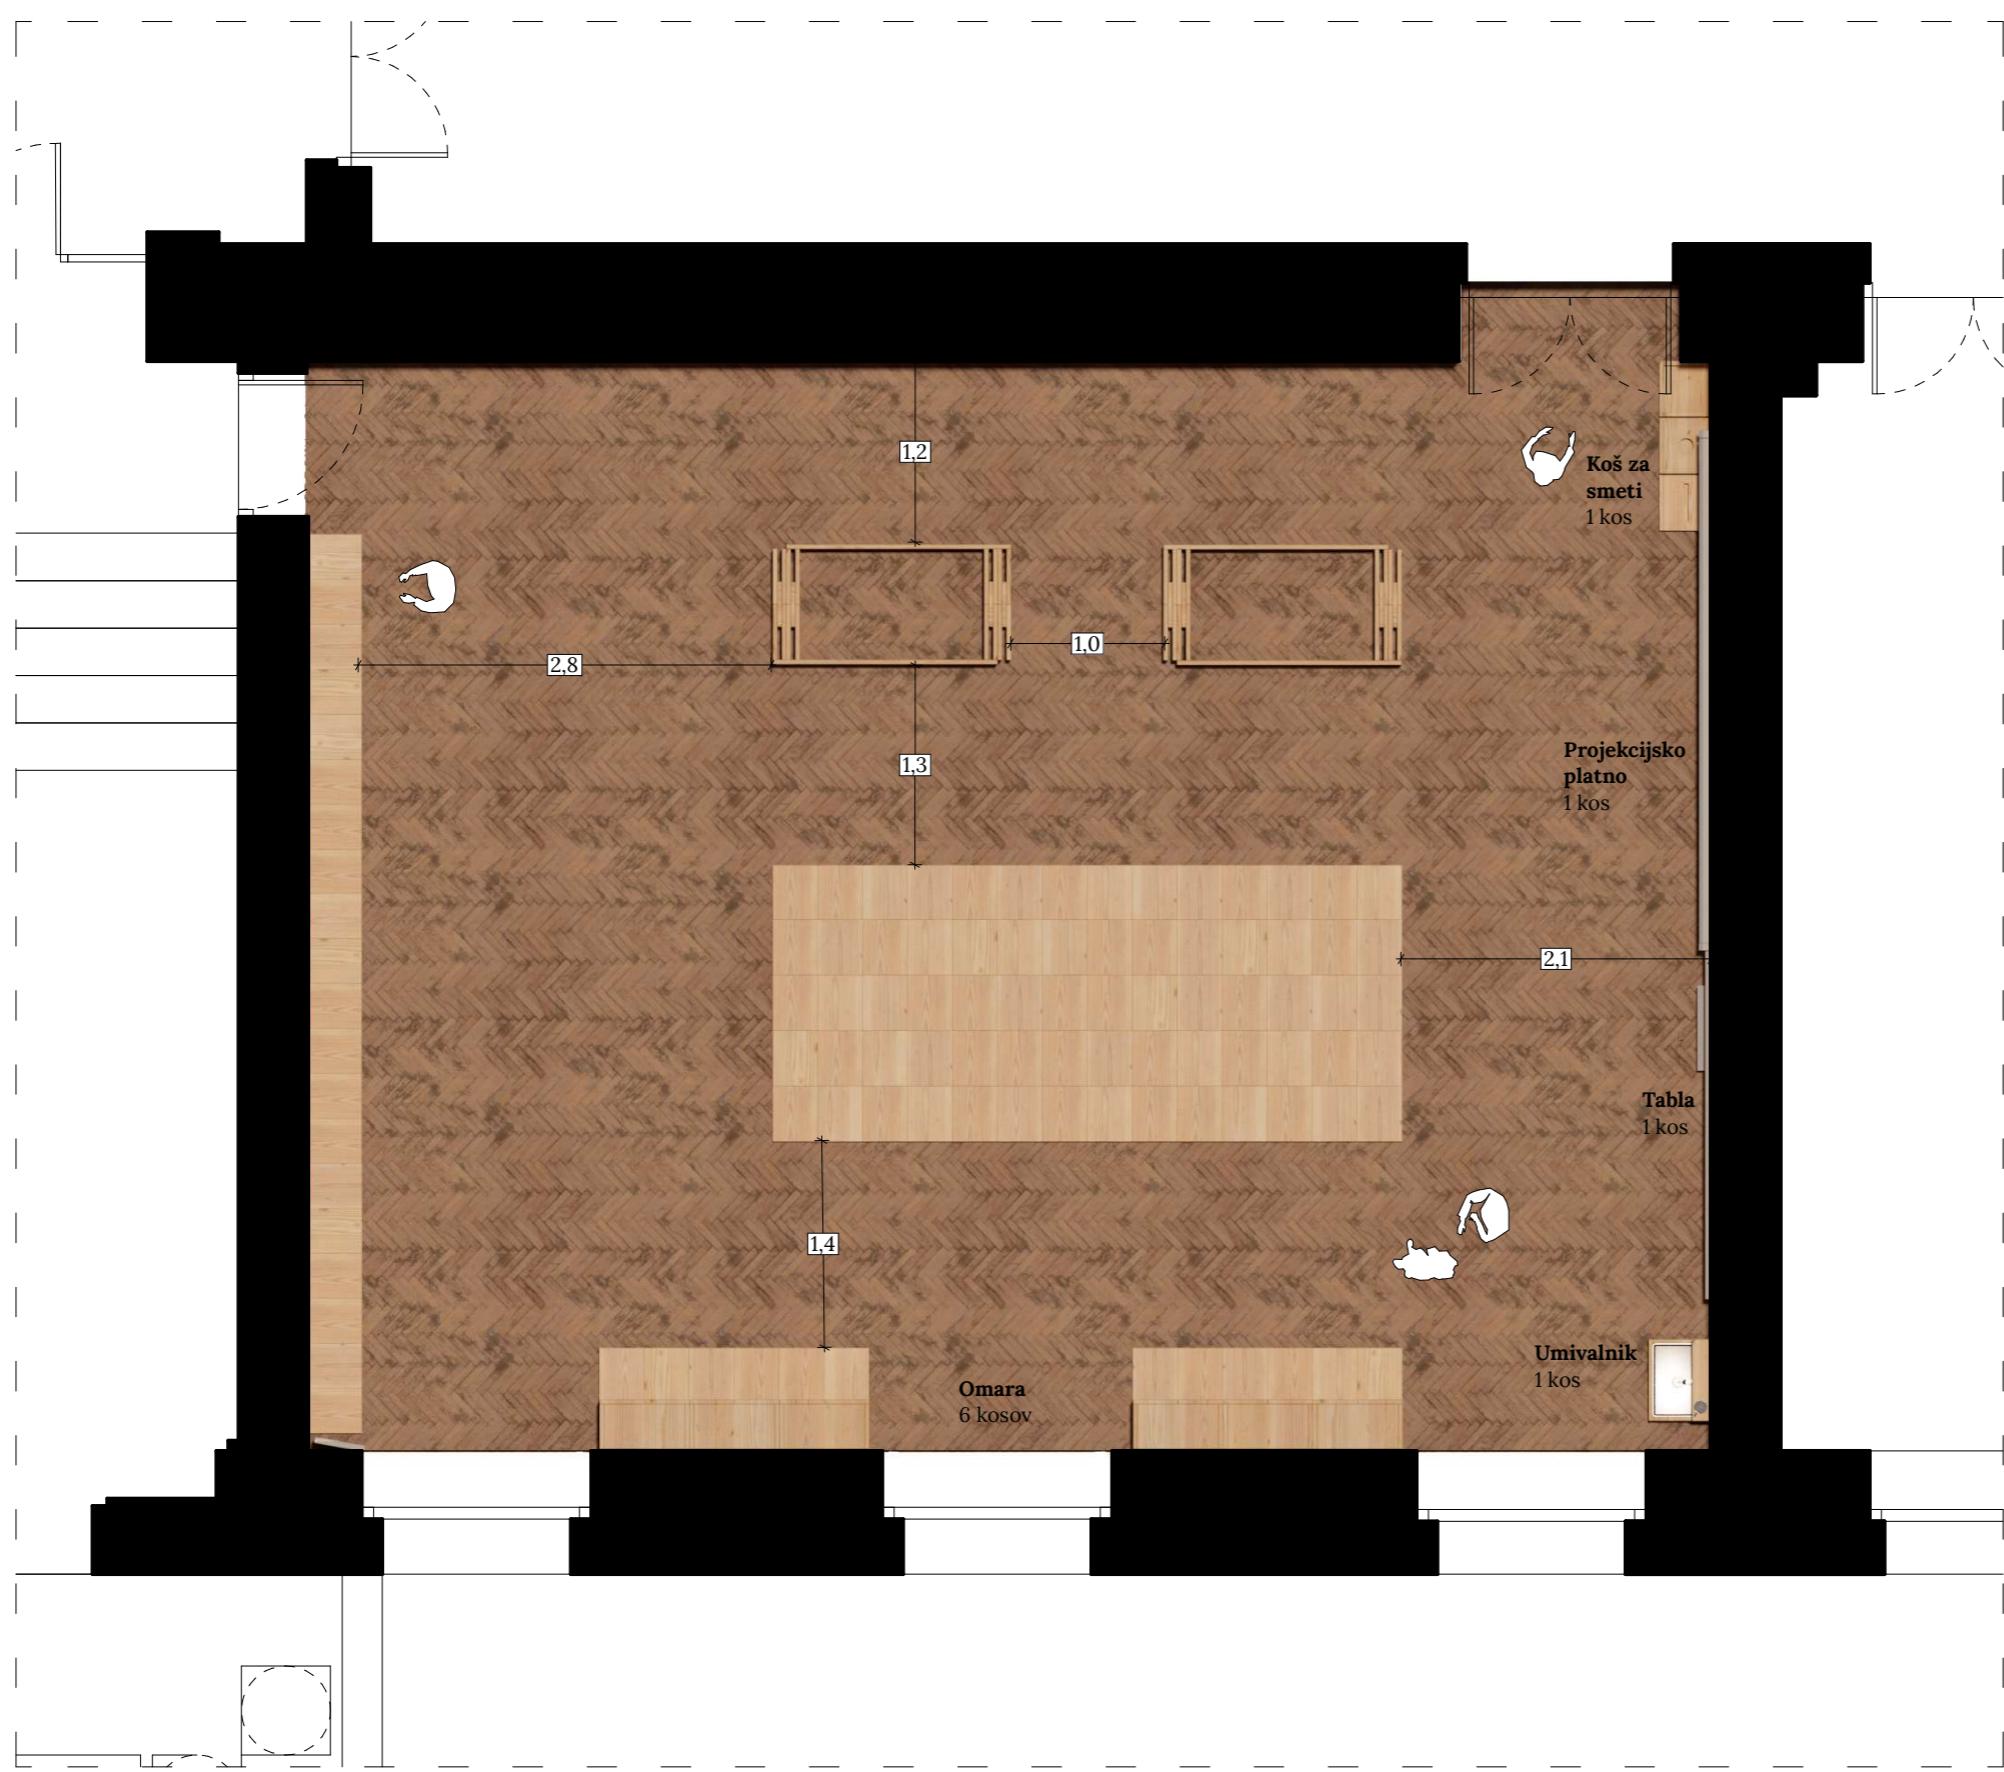


natečaj: študijsko  
okolje prihodnosti

Fakulteta za arhitekturo

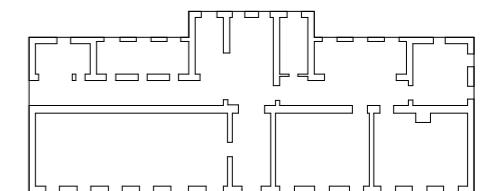

vrsta risbe	tloris
opis	stanje po prenovi
merilo	1:50
datum	julij 2022

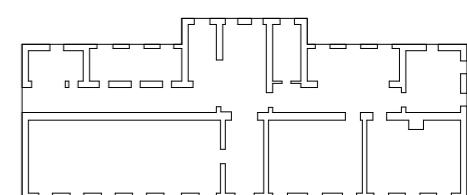


# Filmski večer


natečaj: študijsko  
okolje prihodnosti

Fakulteta za arhitekturo

Potrebni elementi opreme  
za izvajanje dejavnosti

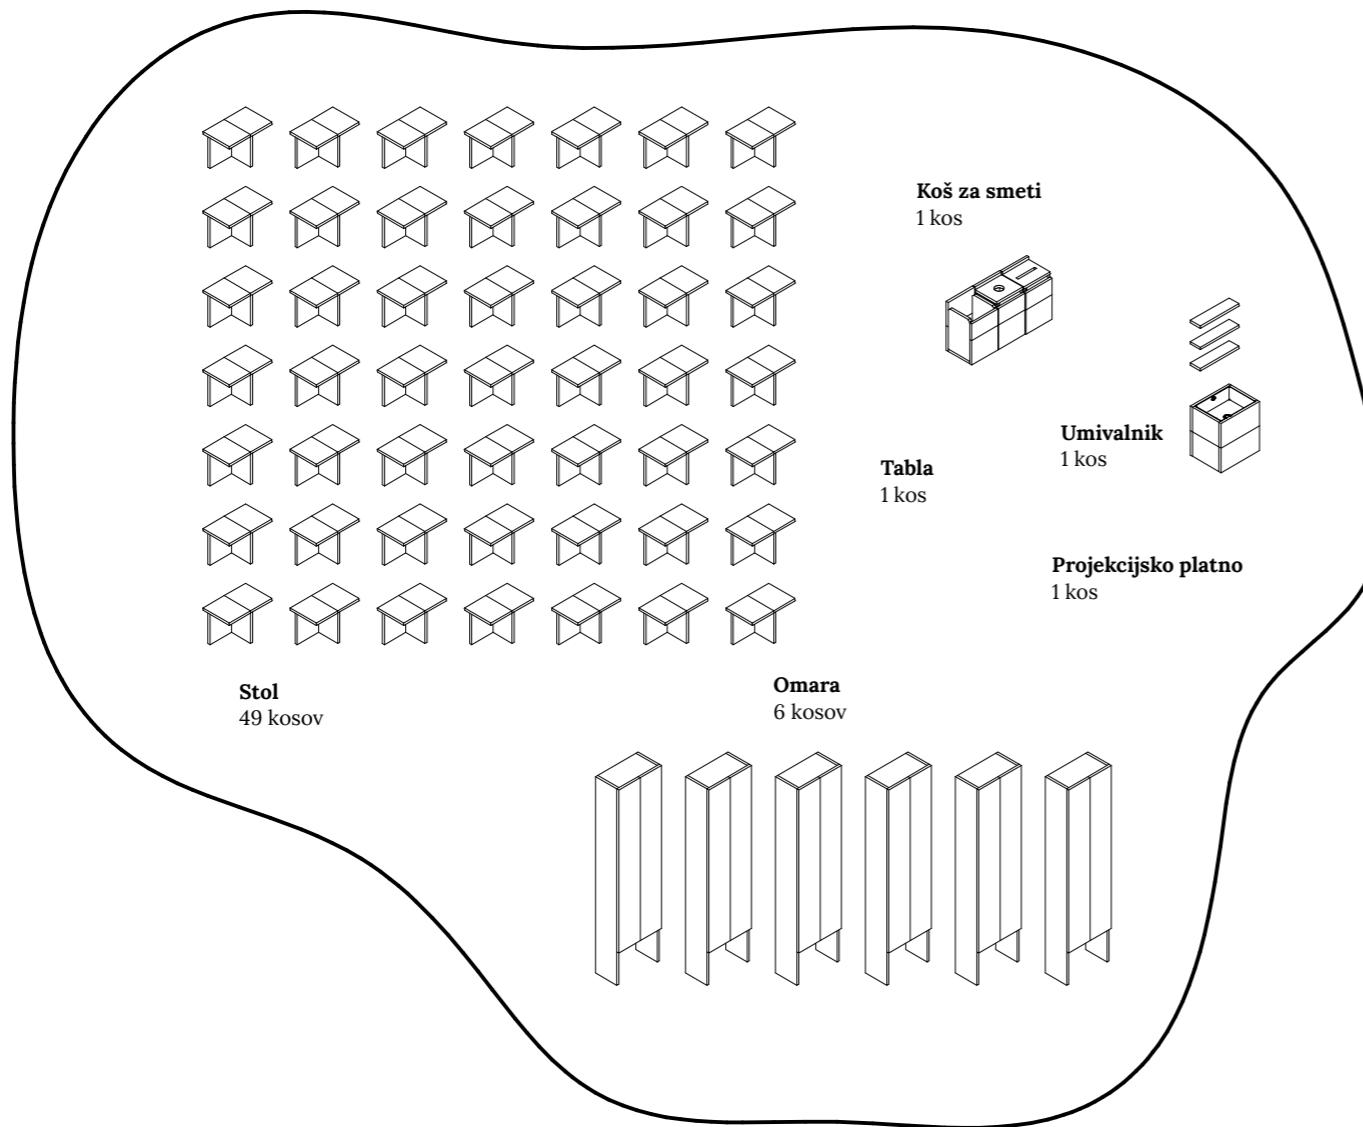


Odvečni elementi  
opreme v prostoru

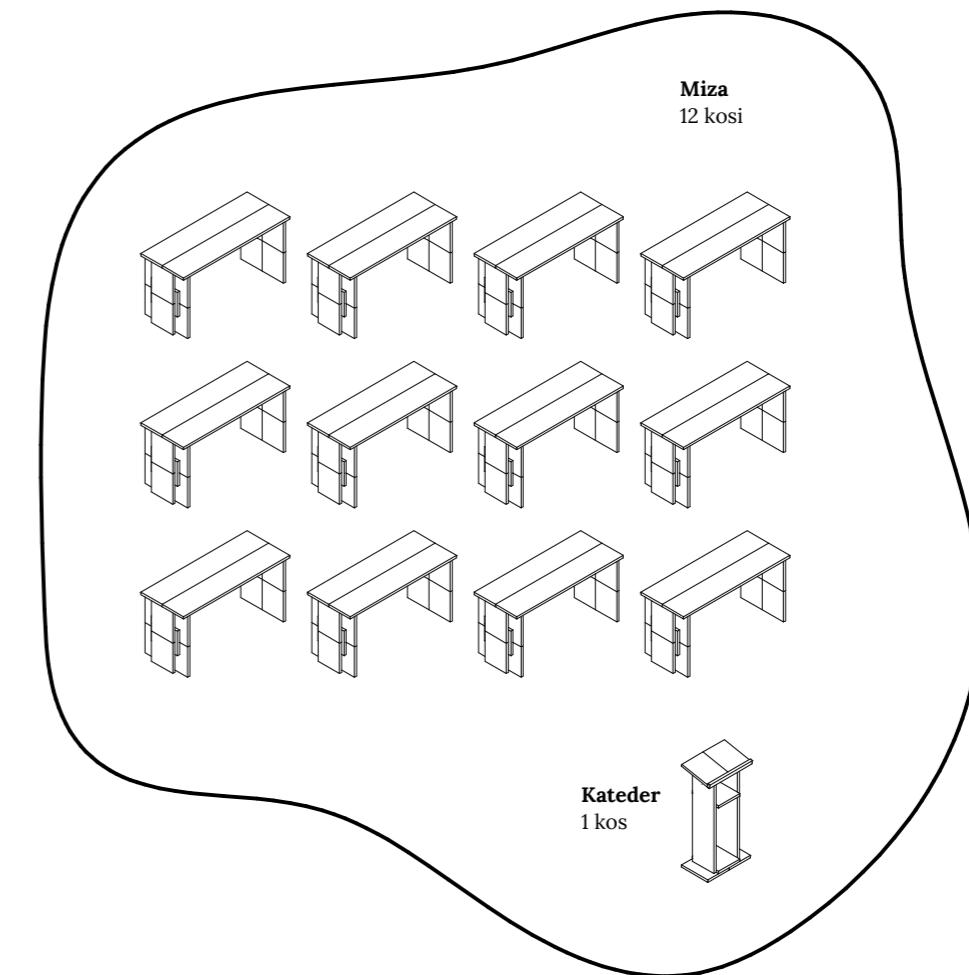




**SCENARIJ**  
Filmski večer  
+60 uporabnikov

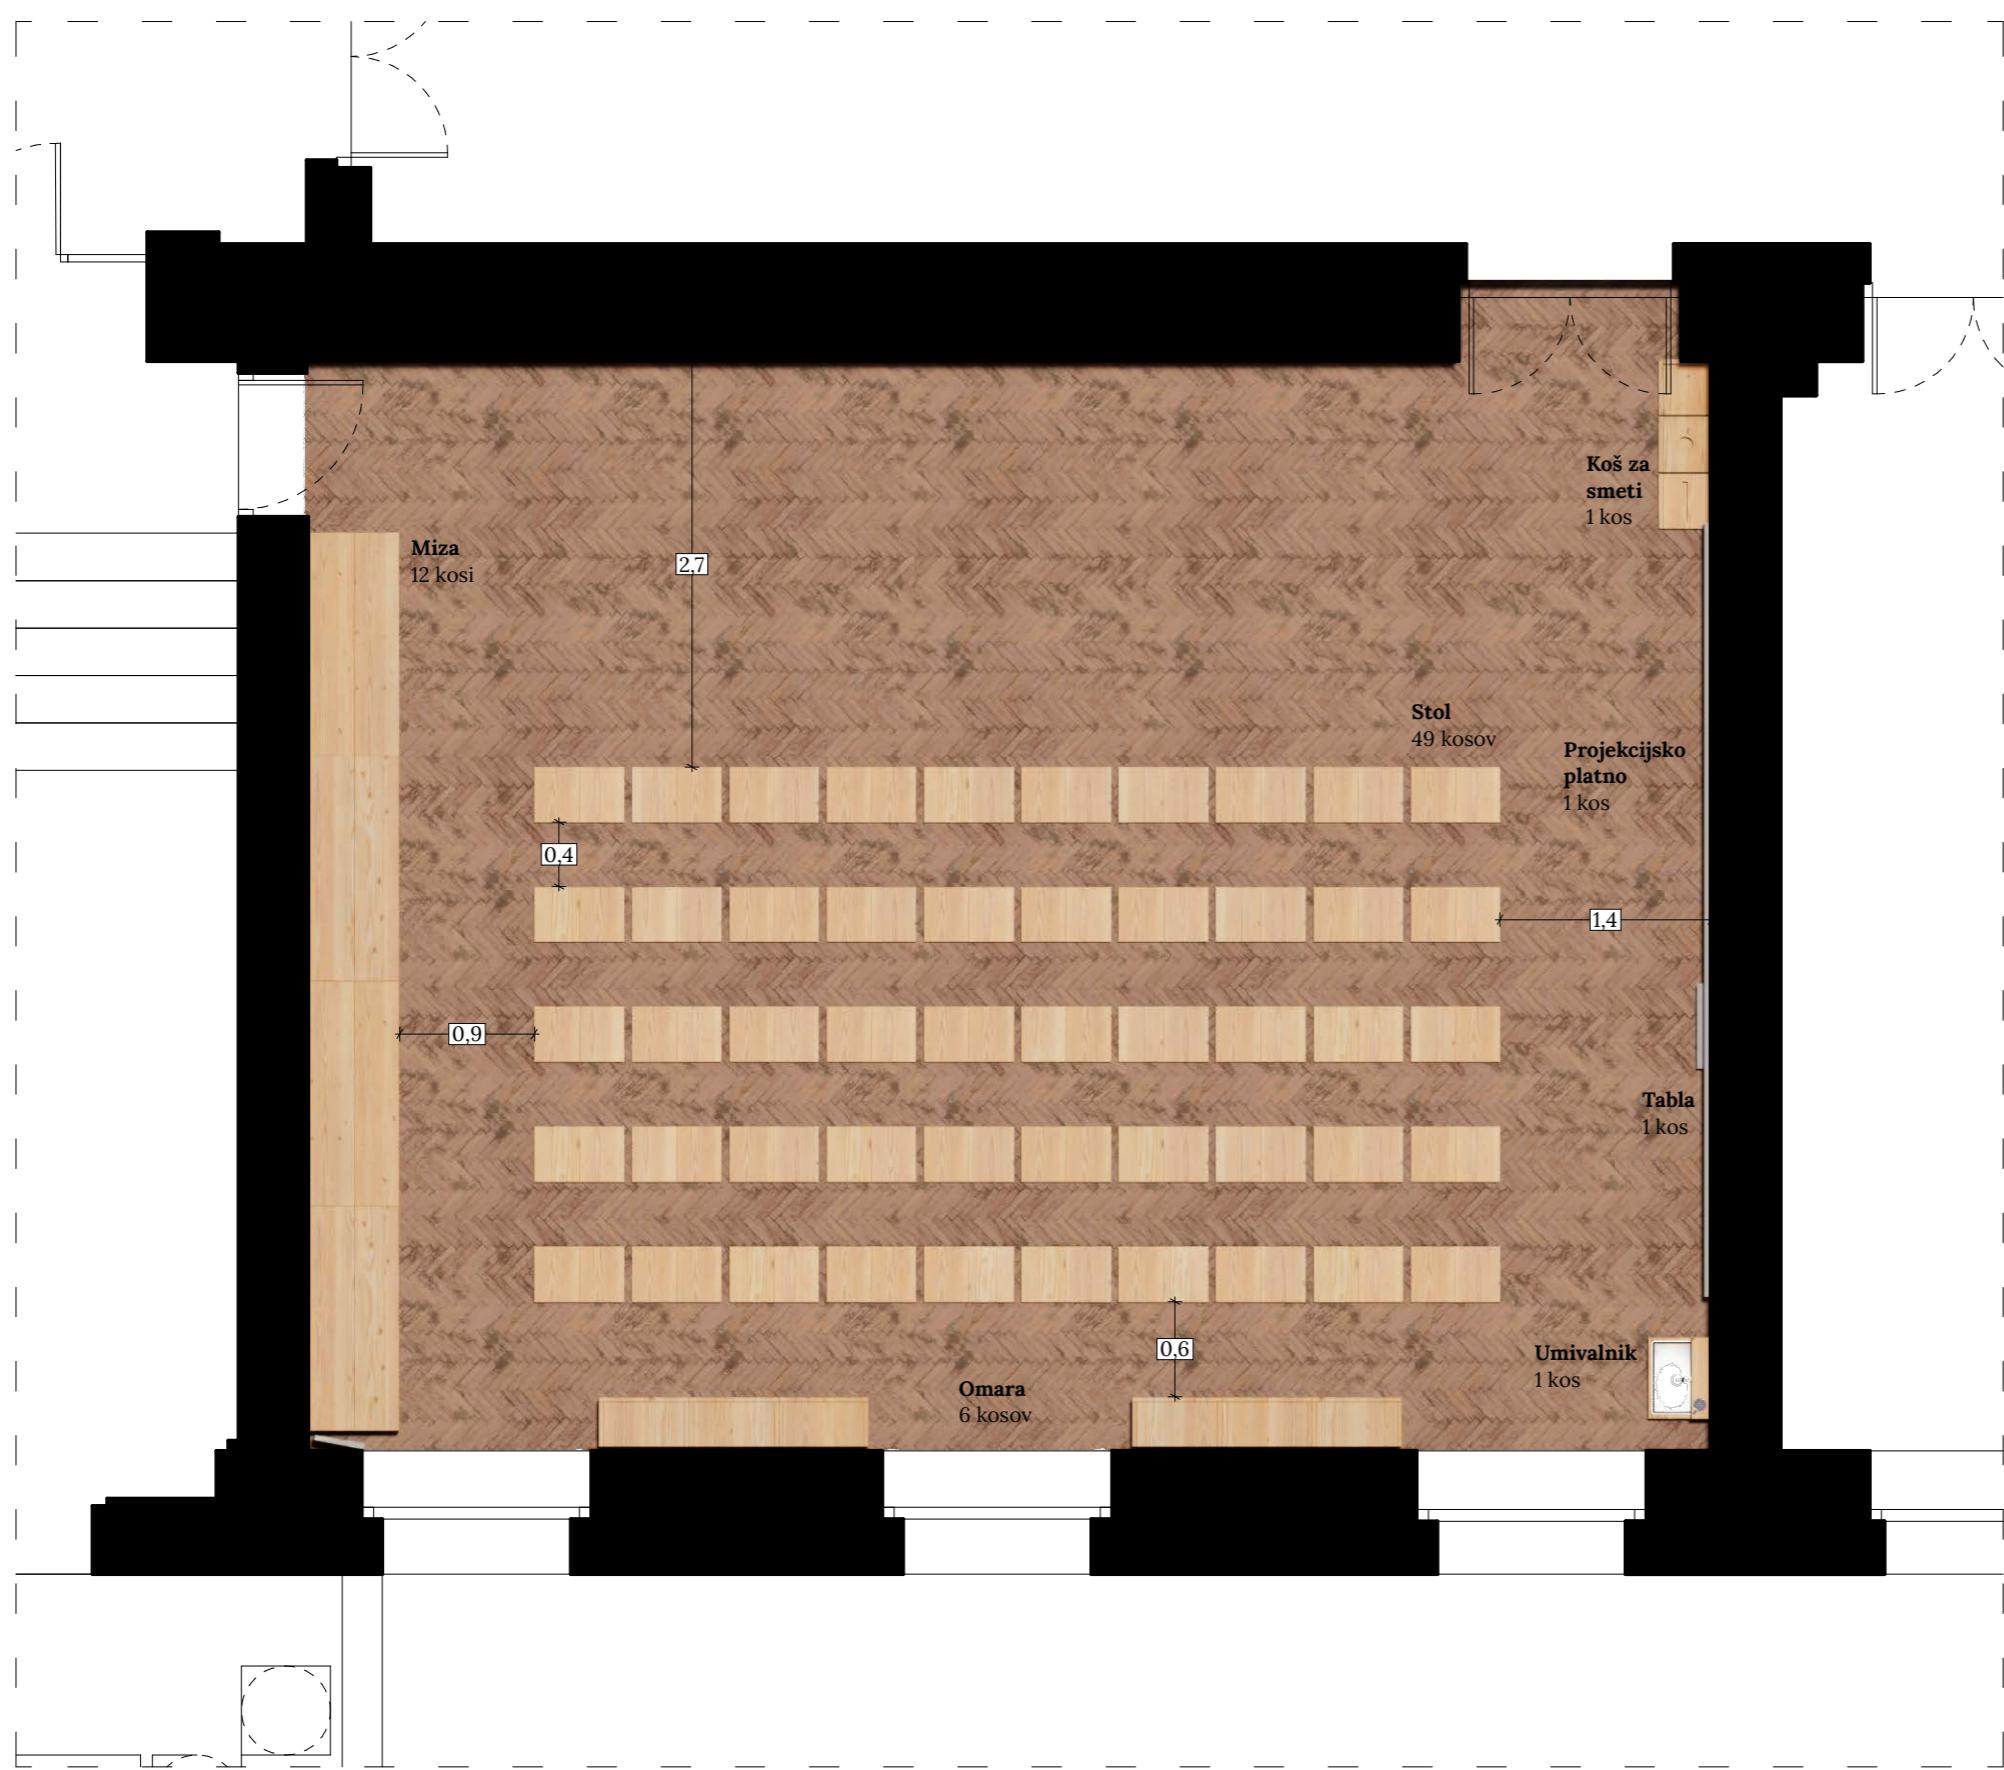

natečaj: študijsko  
okolje prihodnosti

Fakulteta za arhitekturo


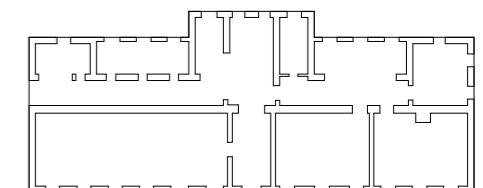


**SCENARIJ**  
Filmski večer  
+60 uporabnikov

vrsta risbe	tloris
opis	stanje po prenovi
merilo	1:50
datum	julij 2022

natečaj: študijsko  
okolje prihodnosti

Fakulteta za arhitekturo

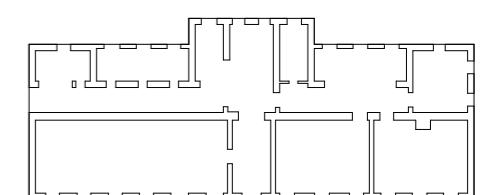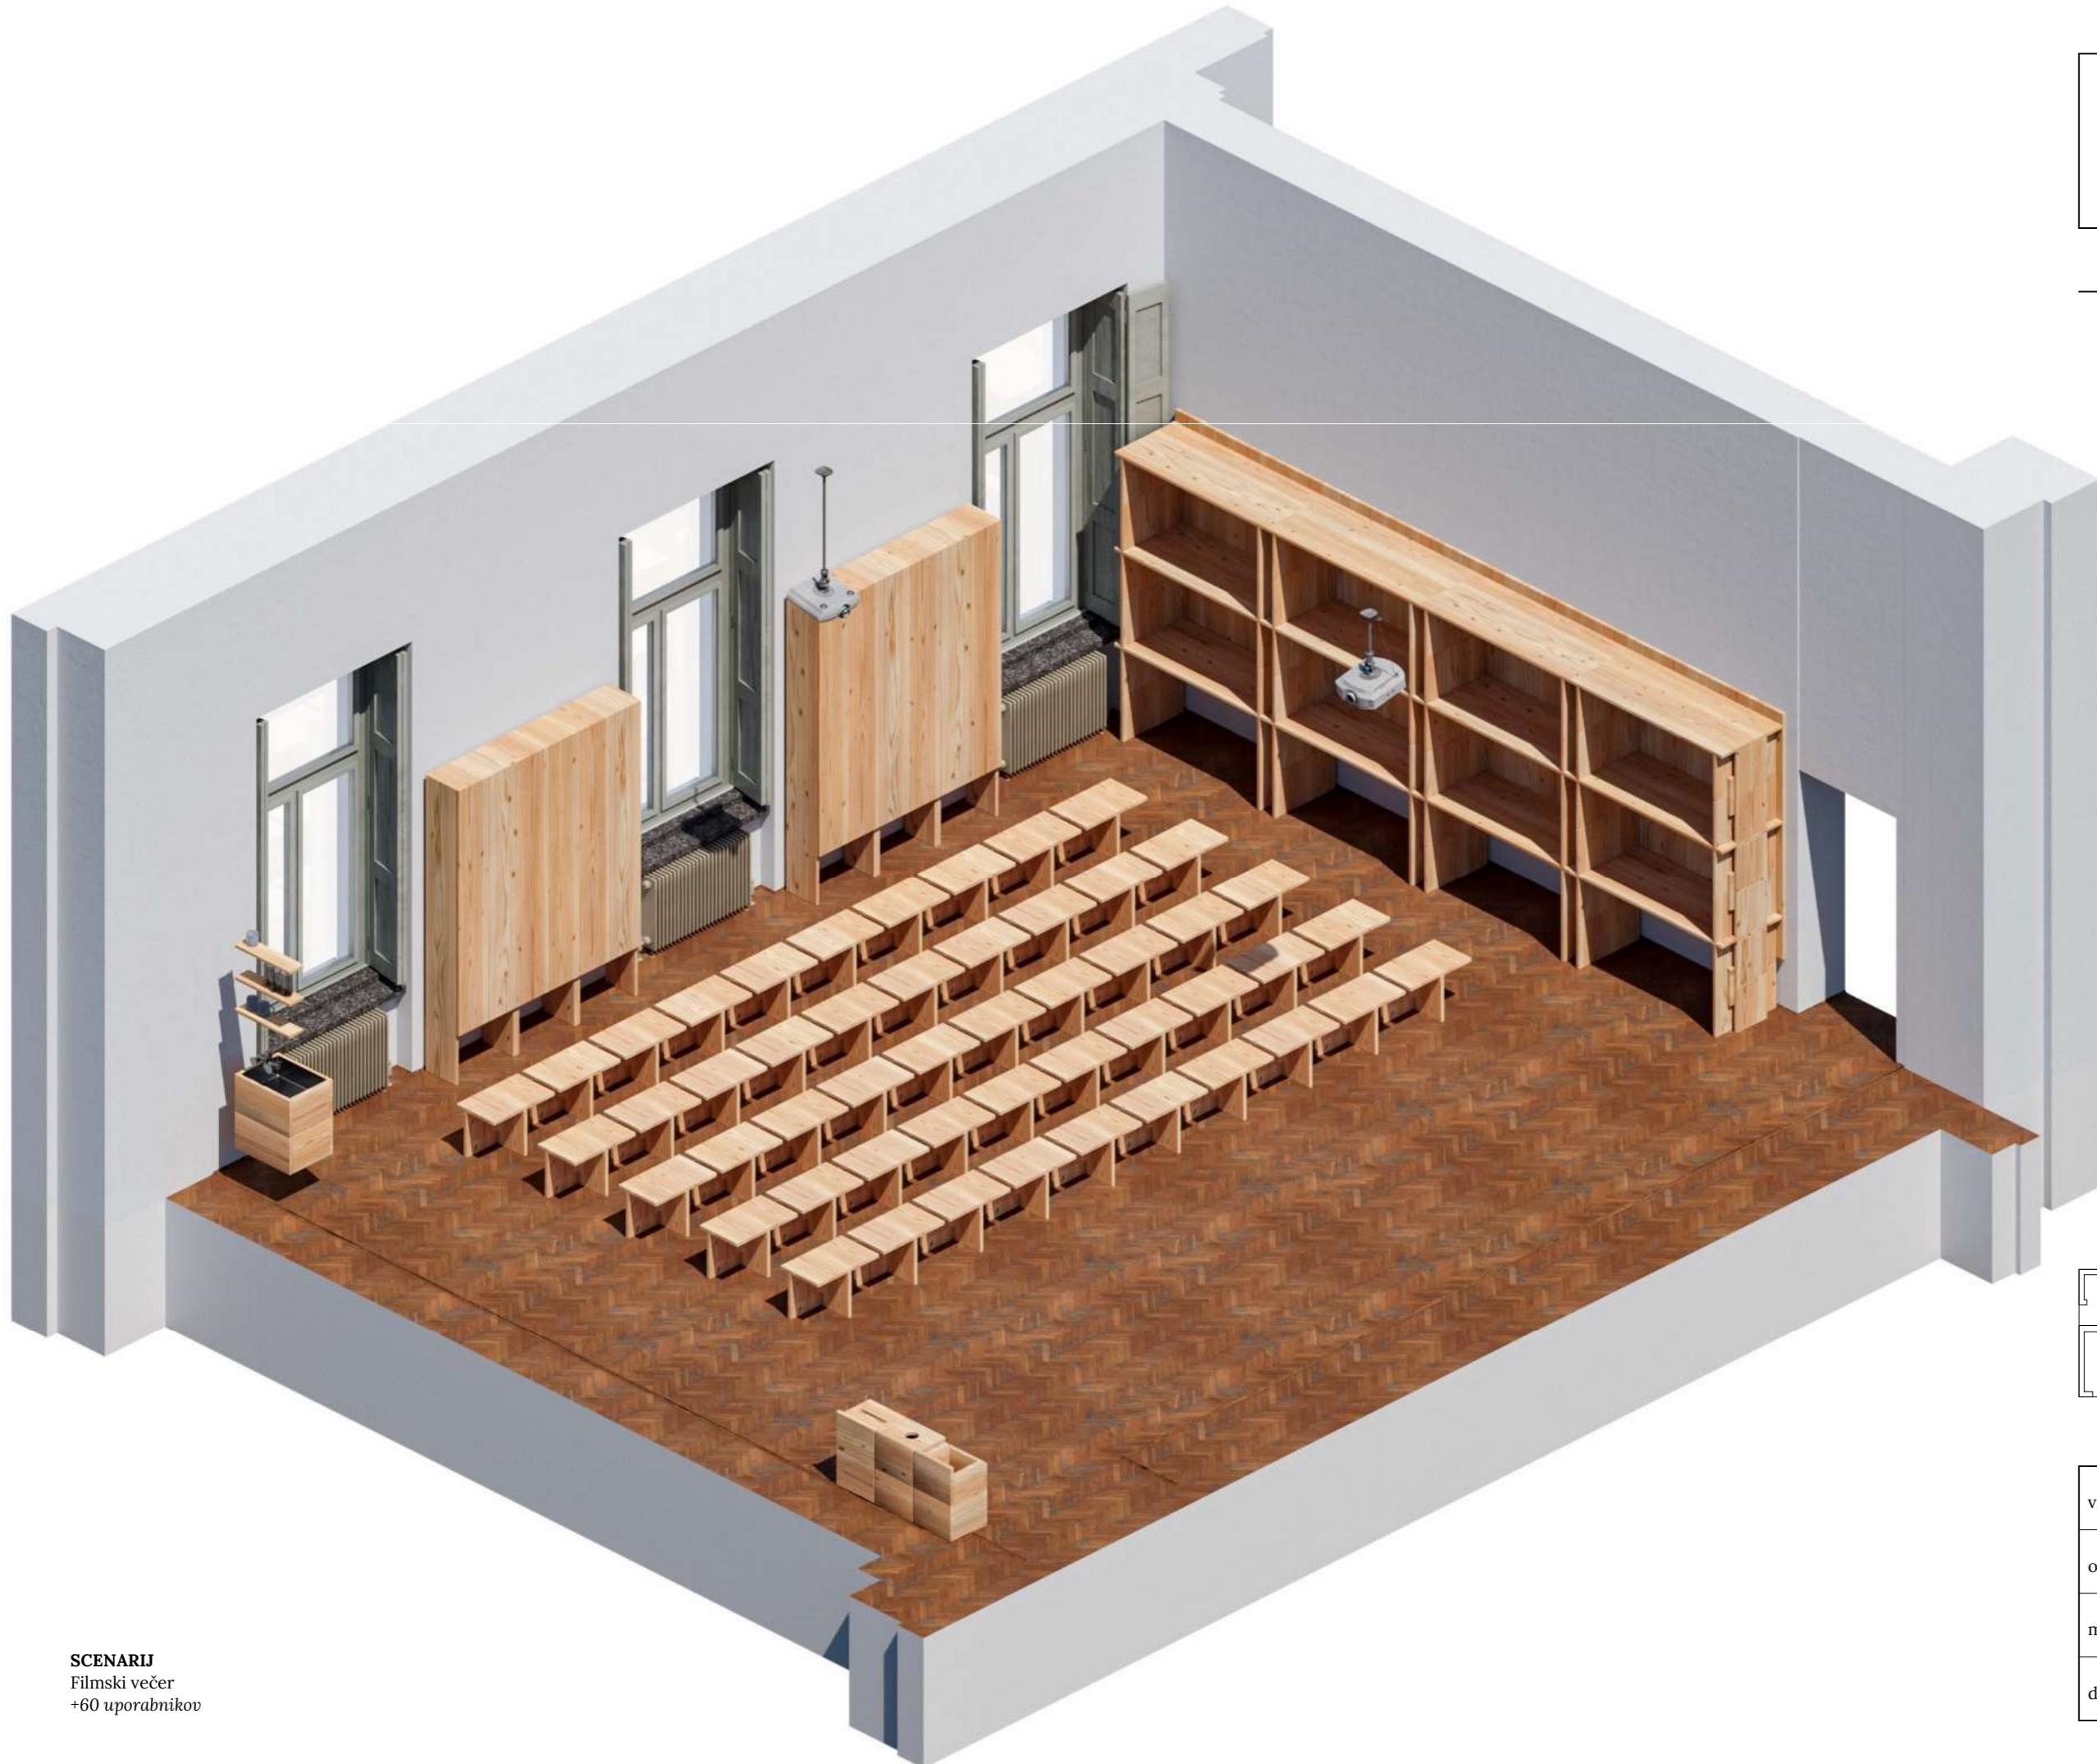

vrsta risbe	aksonometrija
opis	stanje po prenovi
merilo	1:50
datum	julij 2022

# Pohištvo in barvna shema

natečaj: študijsko  
okolje prihodnosti

Fakulteta za arhitekturo




Jelkin les

Obstoječ parket


Ometana stena, belo pleskana

Nerjaveče jeklo


**Miza**  
12 elementov  
za vsak kos :  
**14 x (30 x 37) desk**  
skupaj: **168 kosov**  
2 x (30 x 150) odrezanih desk  
skupaj: **24 kosov**

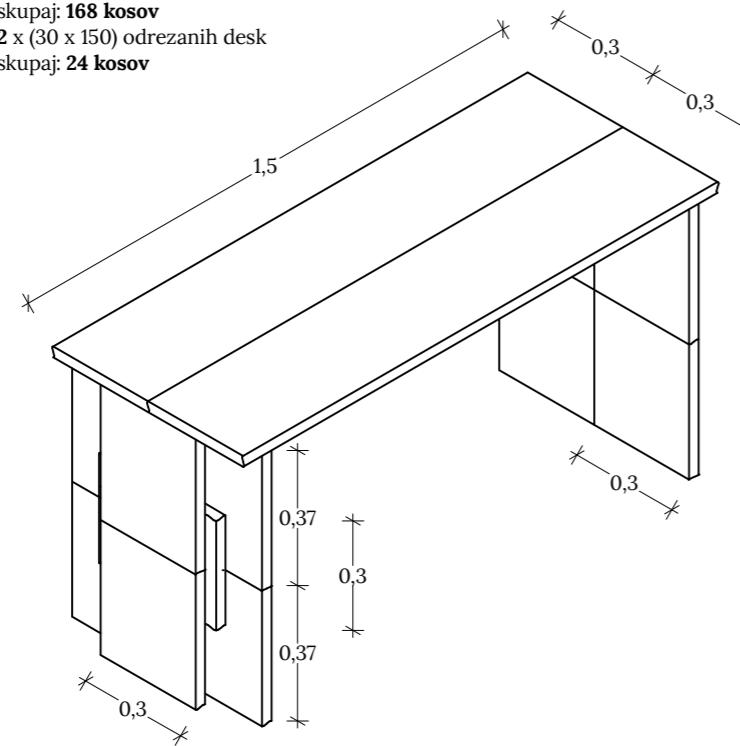

**Kateder**  
1 element  
za vsak kos :  
**6 x (30 x 37) desk**  
2 x (37 x 110) odrezanih desk  
**1 x (60 x 6cm) odrezanih desk**

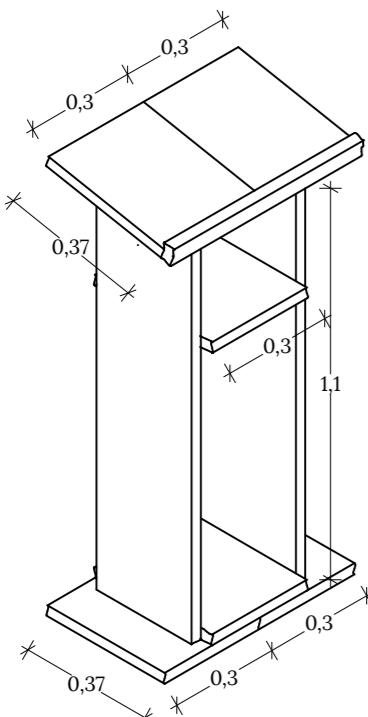


**Umivalnik**  
1 element  
za vsak kos :  
**4 x (30 x 37) desk**  
**4 x (60 x 30)**  
odrezanih desk  
**3 x (60 x 10)**  
odrezanih desk

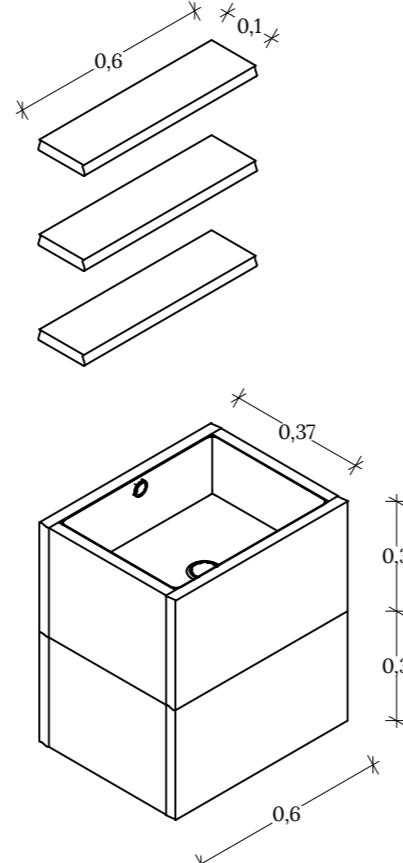


**Elementi**  
Ponovna uporaba materiala  
slovenskega paviljona

**Koš za smeti**  
1 element  
za vsak kos :  
**14 x (30 x 37) desk**  
3 x (20 x 37) odrezanih desk  
**6 x (50 x 30) odrezanih desk**


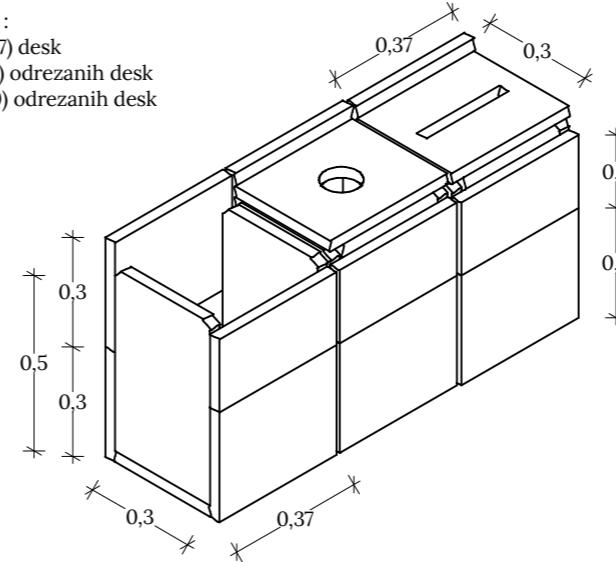


**Omara**  
6 elementov  
za vsak kos :  
**6 x (50 x 30) desk**  
skupaj: **36**  
2 x (240 x 30) odrezanih desk  
skupaj: **12 kosov**  
2 x (200 x 30) odrezanih desk  
skupaj: **12 kosov**

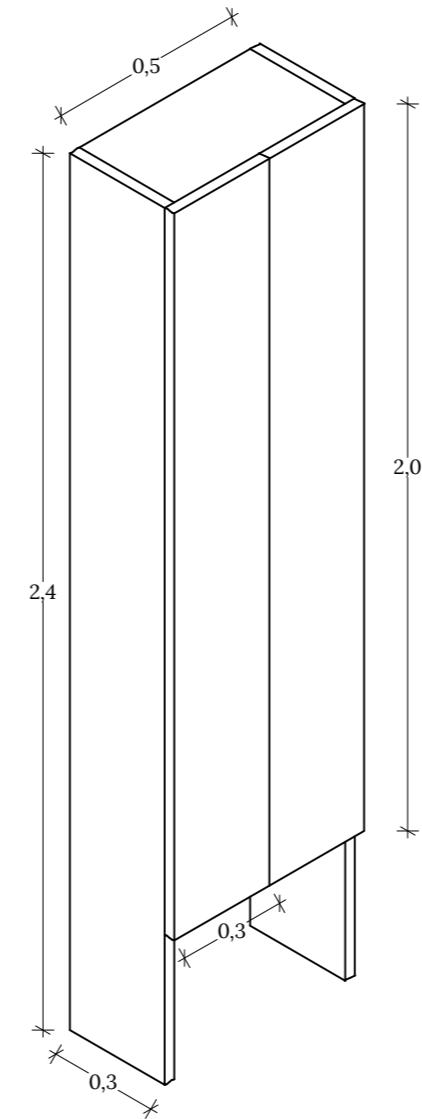

natečaj: študijsko  
okolje prihodnosti


Fakulteta za arhitekturo

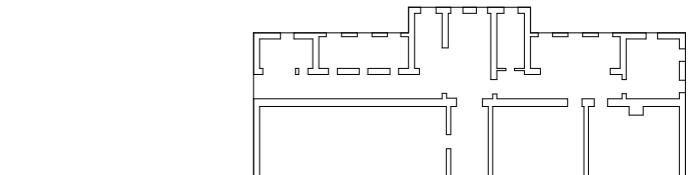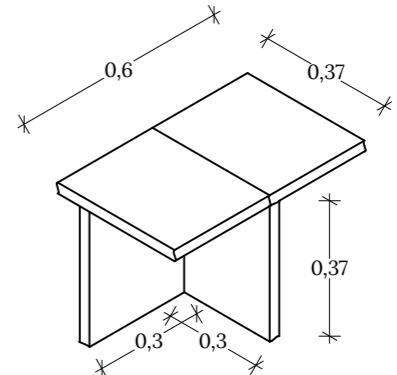

vrsta risbe	aksonometrija
opis	stanje po prenovi
merilo	1:20
datum	julij 2022

natečaj: študijsko  
okolje prihodnosti

Fakulteta za arhitekturo

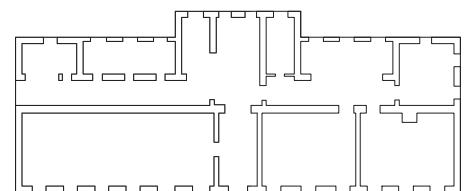

**DETALJ**  
Tipičen detalj  
*Les in vijak*

vrsta risbe	aksonometrija
opis	stanje po prenovi
merilo	
datum	julij 2022