

abendrot

seminar planišček

2021/2022



1. letnik

anastasija milevska

sončni zahod

V današnjem času imajo številni mladi študenti težave z iskanjem udobnega in cenovno ugodnega stanovanja. Glavna ideja mojega projekta je bila ustvariti stanovanja za študente, ki bodo zadostila njihovim potrebam in dejavnostim, obenem pa izkoristila izjemne prostorske pogoje zasnove na vrhu prulskega stanovanjskega bloka.

Zasnovo sem oblikovala iz bivalnih enot prostorskega elementa "U", ki se ponovi na štirih stranicah bloka. Na ta način zasnujem osem različnih enot, ki imajo različne poglede in pogoje osvetlitve s čimer poskušam zadostiti različnim potrebam uporabnikom. V vsakem elementu sta dve sobi, ki predstavlja minimalno enoto. Vsaka enota ima glavni prostor in manjši sanitarni del kopalnice in kuhinje.

V osrednjem prostoru je zasnovan skupni glavni prostor namenjen vsem prebivalcem v katerem je umeščena kuhinja z jedilnico, gardera in manjša dnevna soba.

Menim, da je na ta način možno zagotavljati kvalitetne bivalne pogoje mladim, za katere tovrstnih bivalnih enot v mestu bistveno primanjkuje.

seminar planišček

mentorji:

prof. mag. Anja Planišček

asist. Jure Henigsman

Klara Suša Vačovnik

Sara Bogicevic


oblikovanje knjižice:

Sara Bogicevič

Neva Mandić

**Fakulteta za
arhitekturo UL
2021/2022**

stanovalci

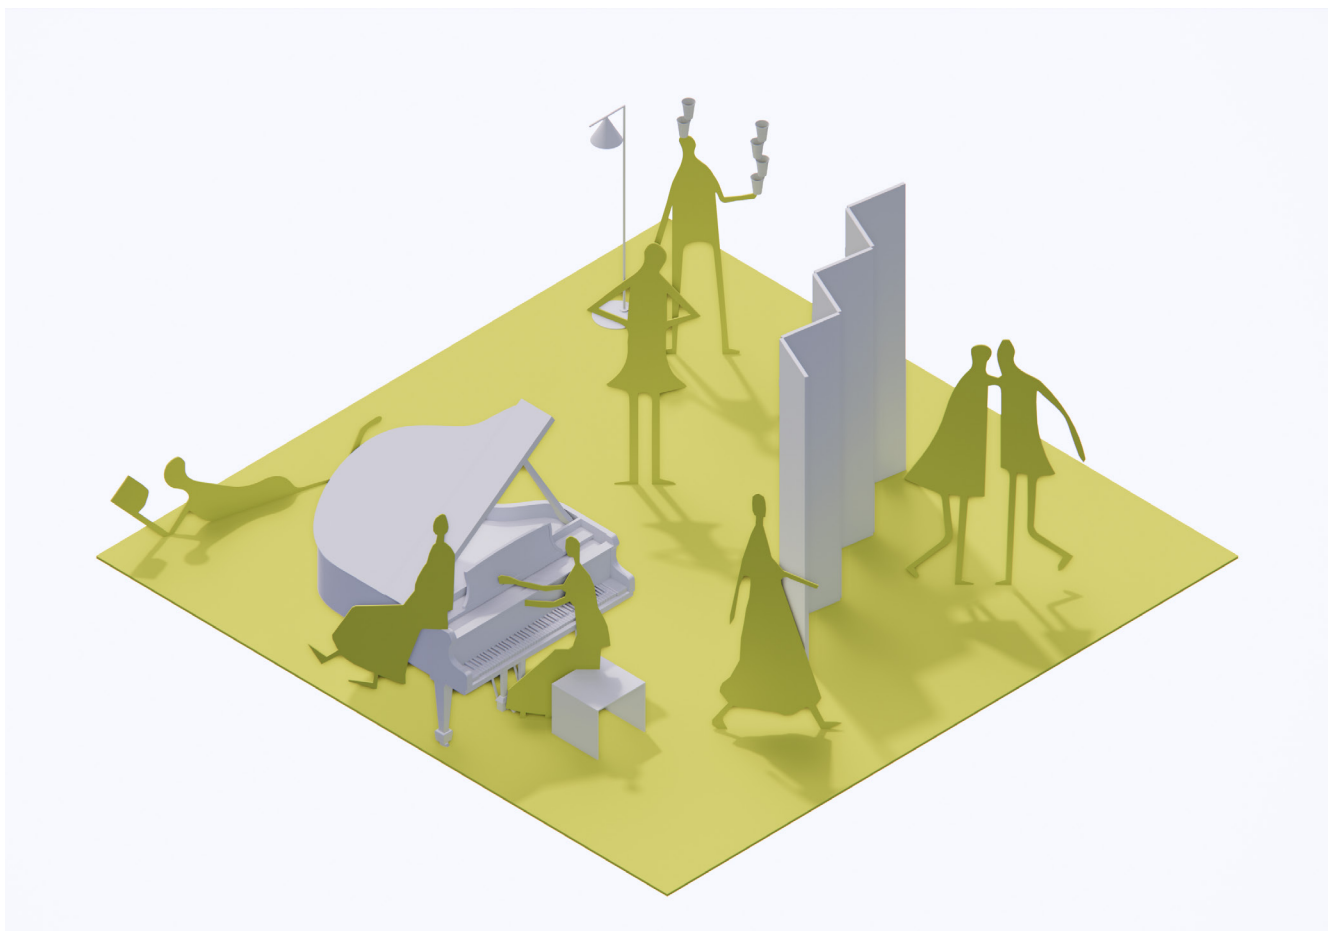

IZABELA (19 let)

Študira gradbeništvo na fakulteti za gradbeništvo in geodezijo Ljubljani. V prostem času se rada družijo njeni prijatelji v središču mesta, najraje uživajo ob prijetni sk. kave.

VITAN (20 let)

Svojo strastje našel v študiju glasbe in večino časa isce navdih za pisanje ali skladanje nove pesmi s soigralci.

TINA (20 let)

Kot študentka arhitekture porabi največ svojega časa na številnih projektih. Kadar ima odmor, cutovito arhitekturo.

KLARA (19 let)

Je mednarodna študentka, kar nikoli ni lahko. Toda zahvaljujoč njenemu študiju jezika dobi priložnost za čim hitrejšo prilagoditev.

IVAN (20 let)

Je študent, študira na fakulteti za matematiko. Ker je eden najuspešnejših, nenehno hodi na nekatere tekmovanja, kjer osvaja nagrade.

FILIP (18 let)


Je oseba, ki ima oko majhne podrobnosti, za ukvarja se s fotografijo, hkrati pa študira notranje oblikovanje. V prostem času običajno obiskuje kraje, ki ga navdihujejo.

IVANA (21 let)

Kot oseba, ki rada organizira in dela vse zase, to počne med študijem poslovanja.

LUKA (25 let)

Računalniki so bili vedno njegova močno področje strani, zato se je odločil za študij programiranja in računalništvo.

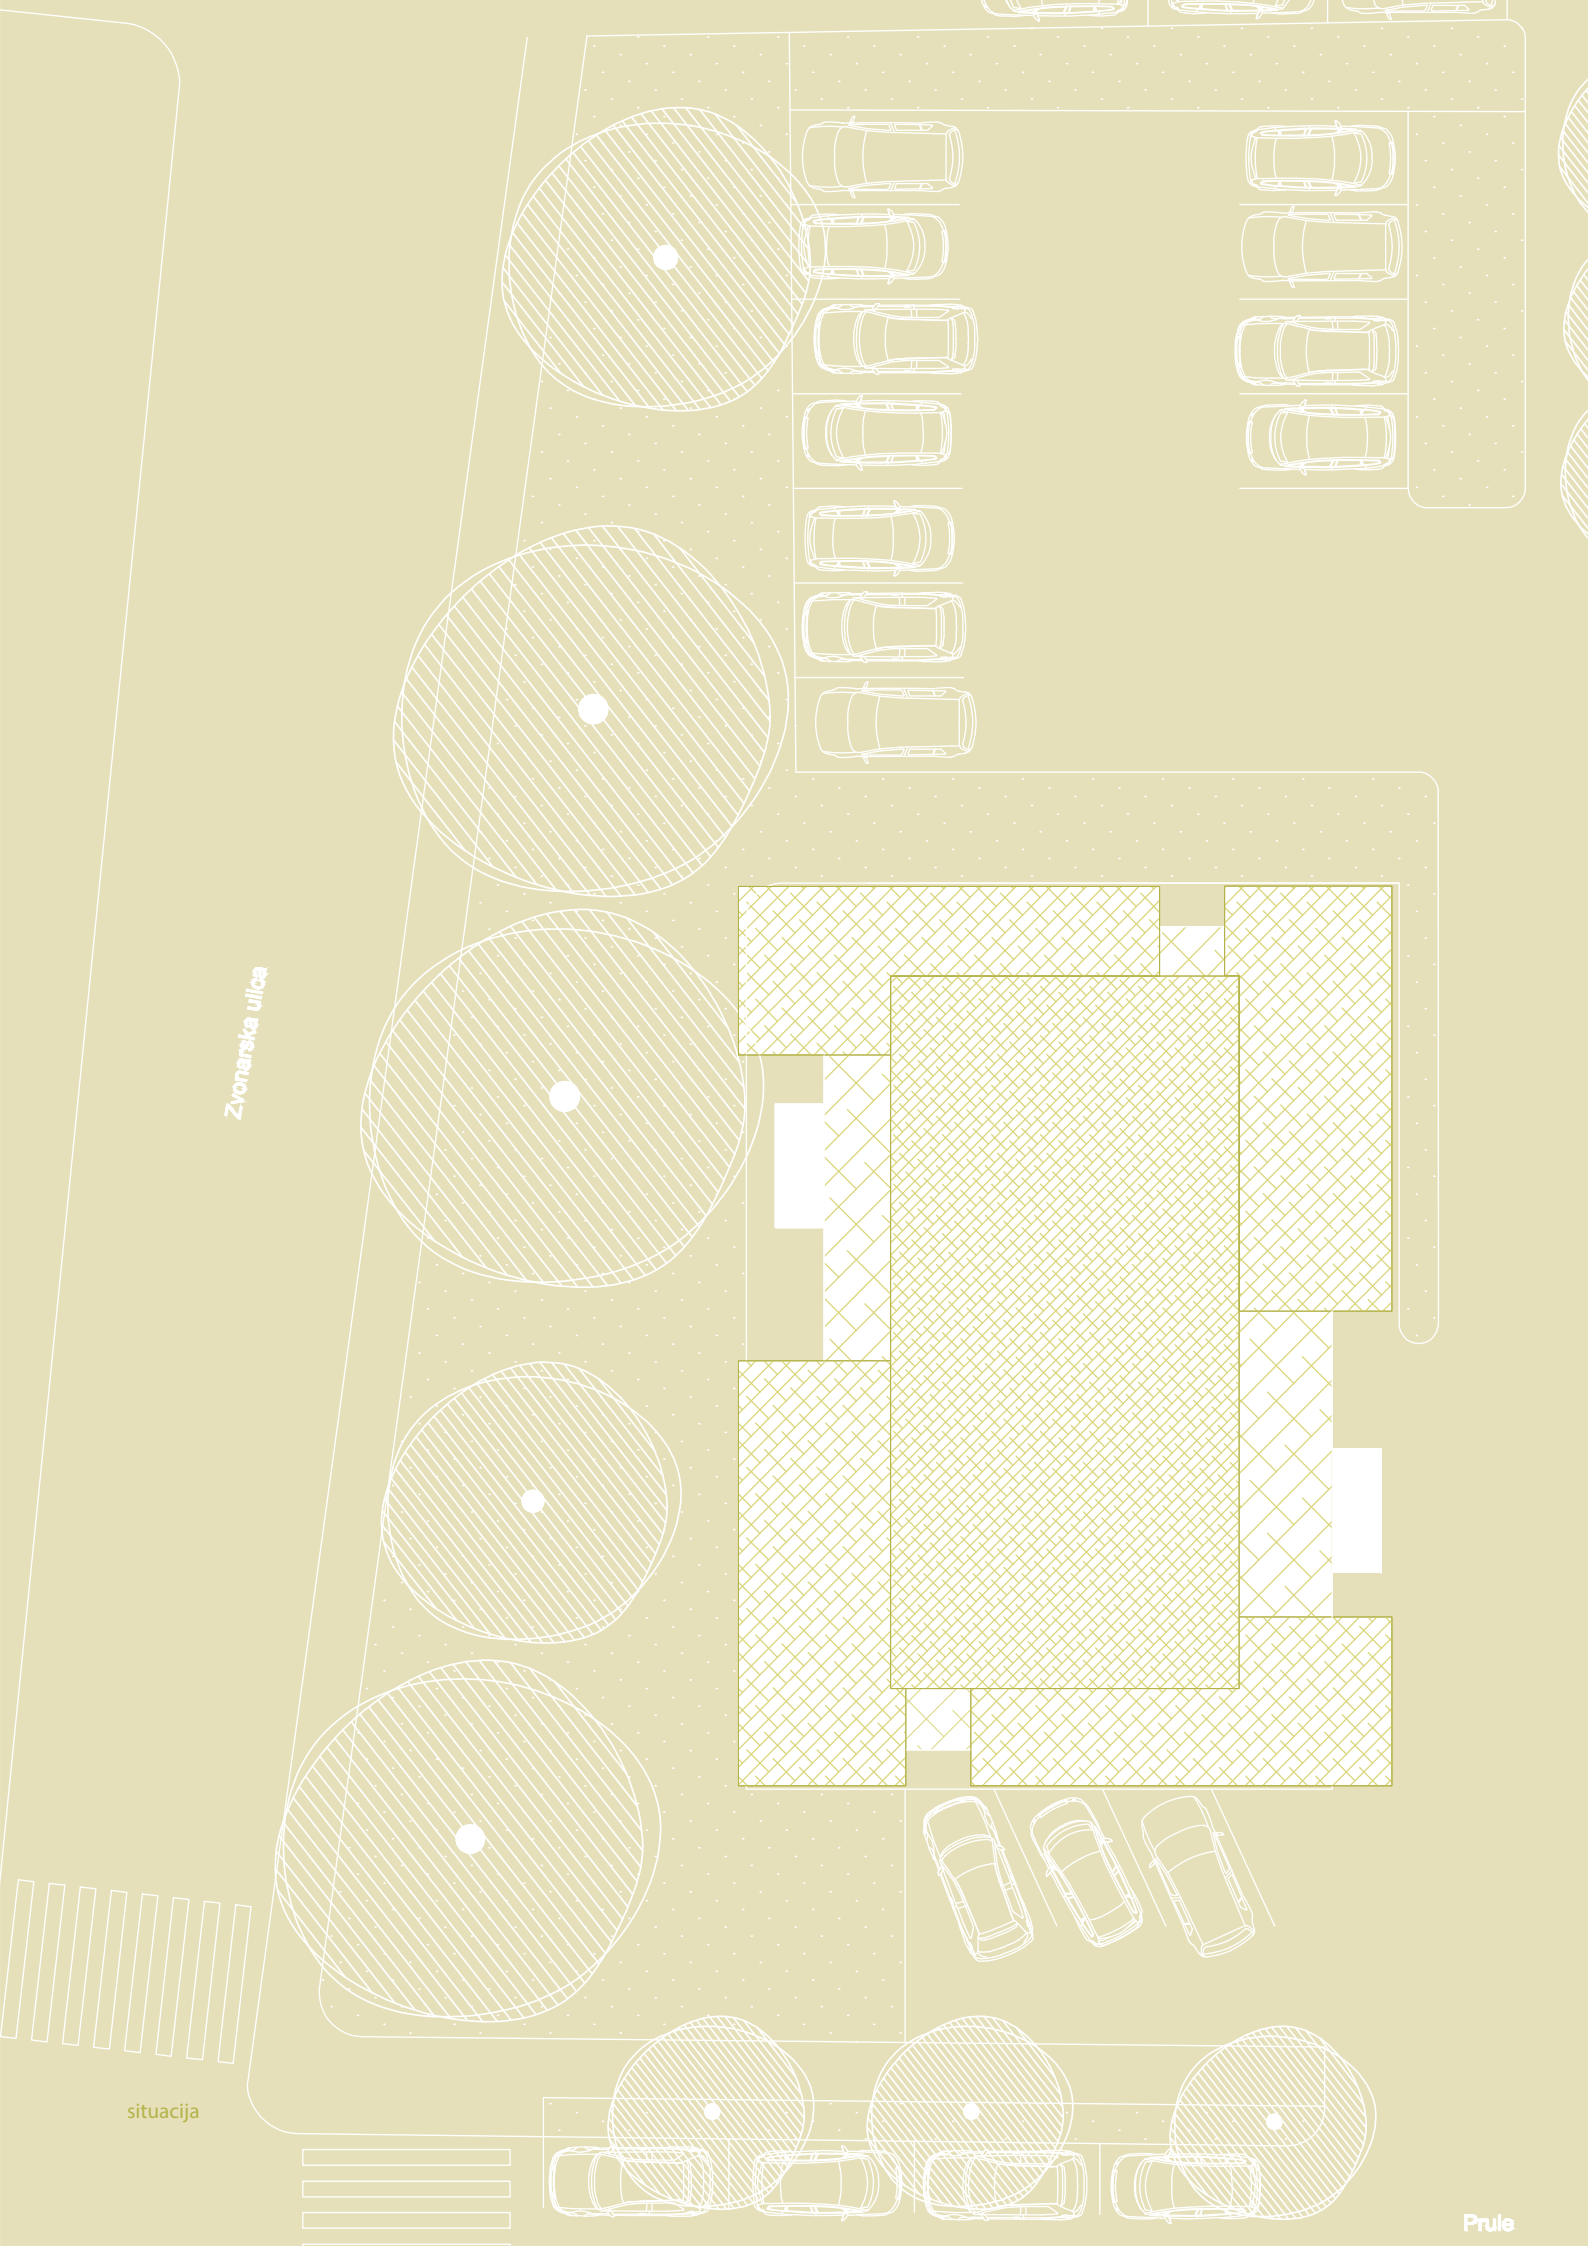


Zvonarska ulica

situacija

Prule

razvoj zasnove

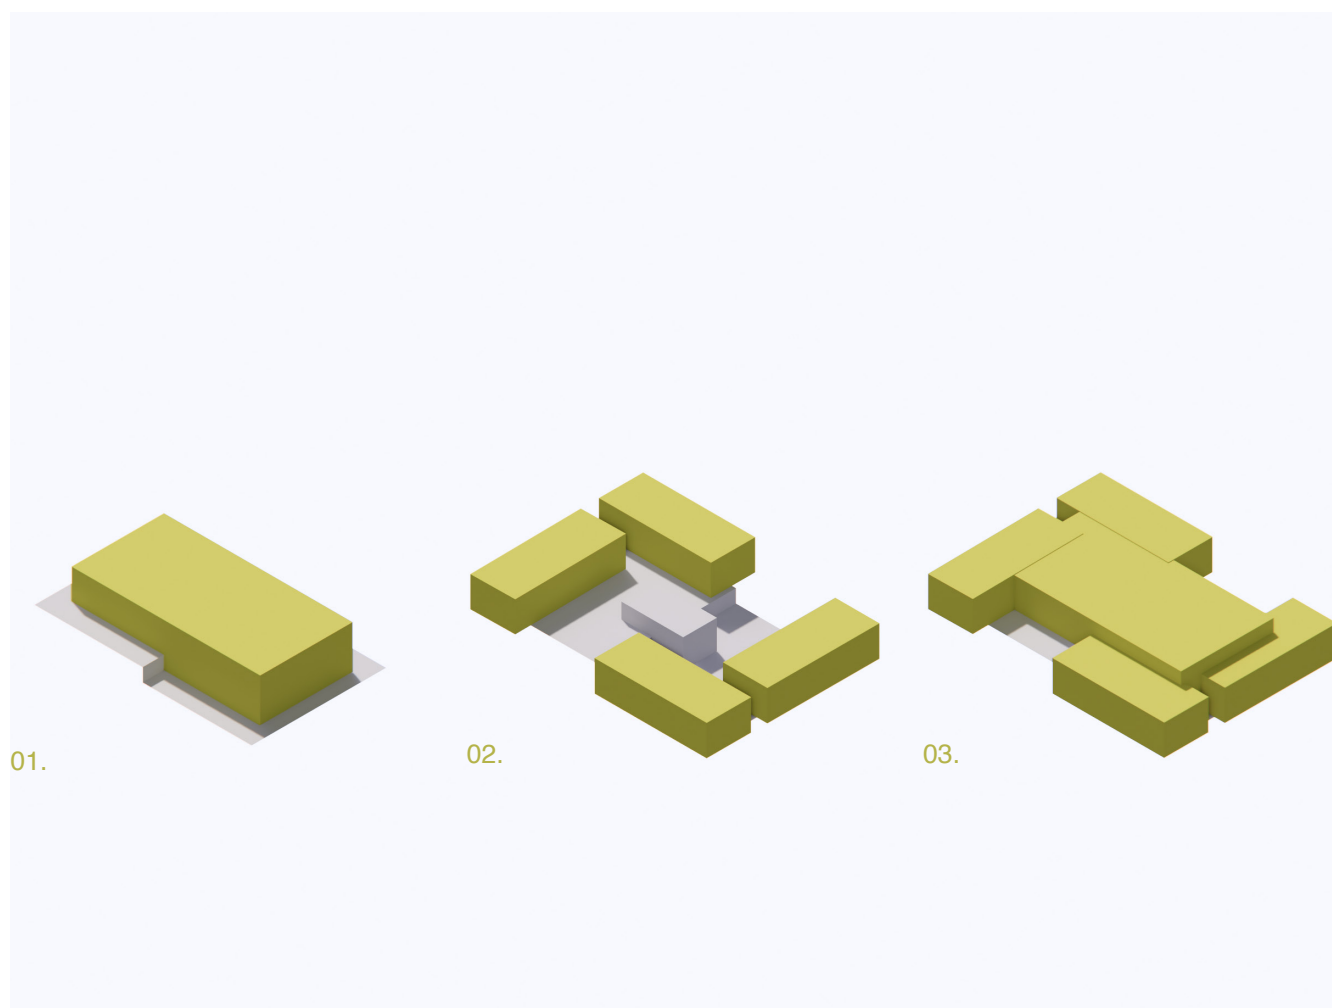

01. osrednji volumen na strehi bloka predstavlja skupni program



02. majšni volumni ob robovih strehe predstavljajo zasebni program

03. Z združevanjem obeh tipov prostorov se ustvarijo zaprti in odprti prostori, ki se odzinajo na kontekst.

- | | |
|---------------------|----------------------|
| 01. Soba | 18.74 m ² |
| 02. WC | 2.66 m ² |
| 03. Zasebna kuhinja | 1.38 m ² |
| 04. Terasa | 15 m ² |
| 05. Skupni prostor | 127.1 m ² |




prerez A-A

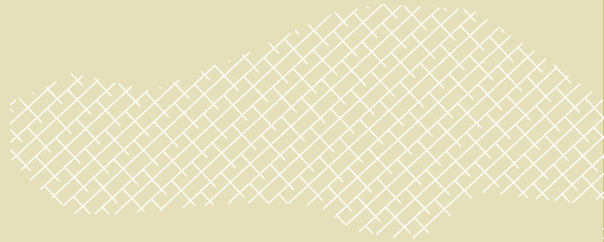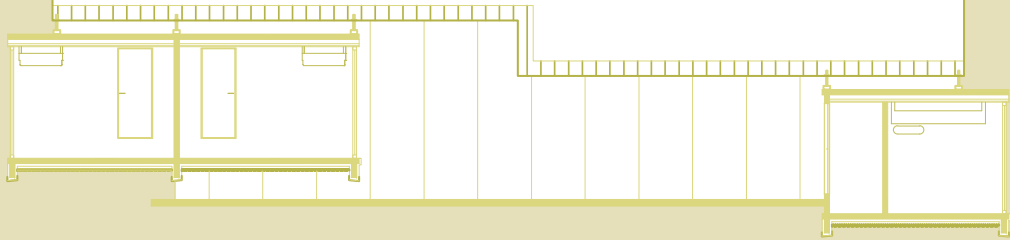

prerez B-B



1:150

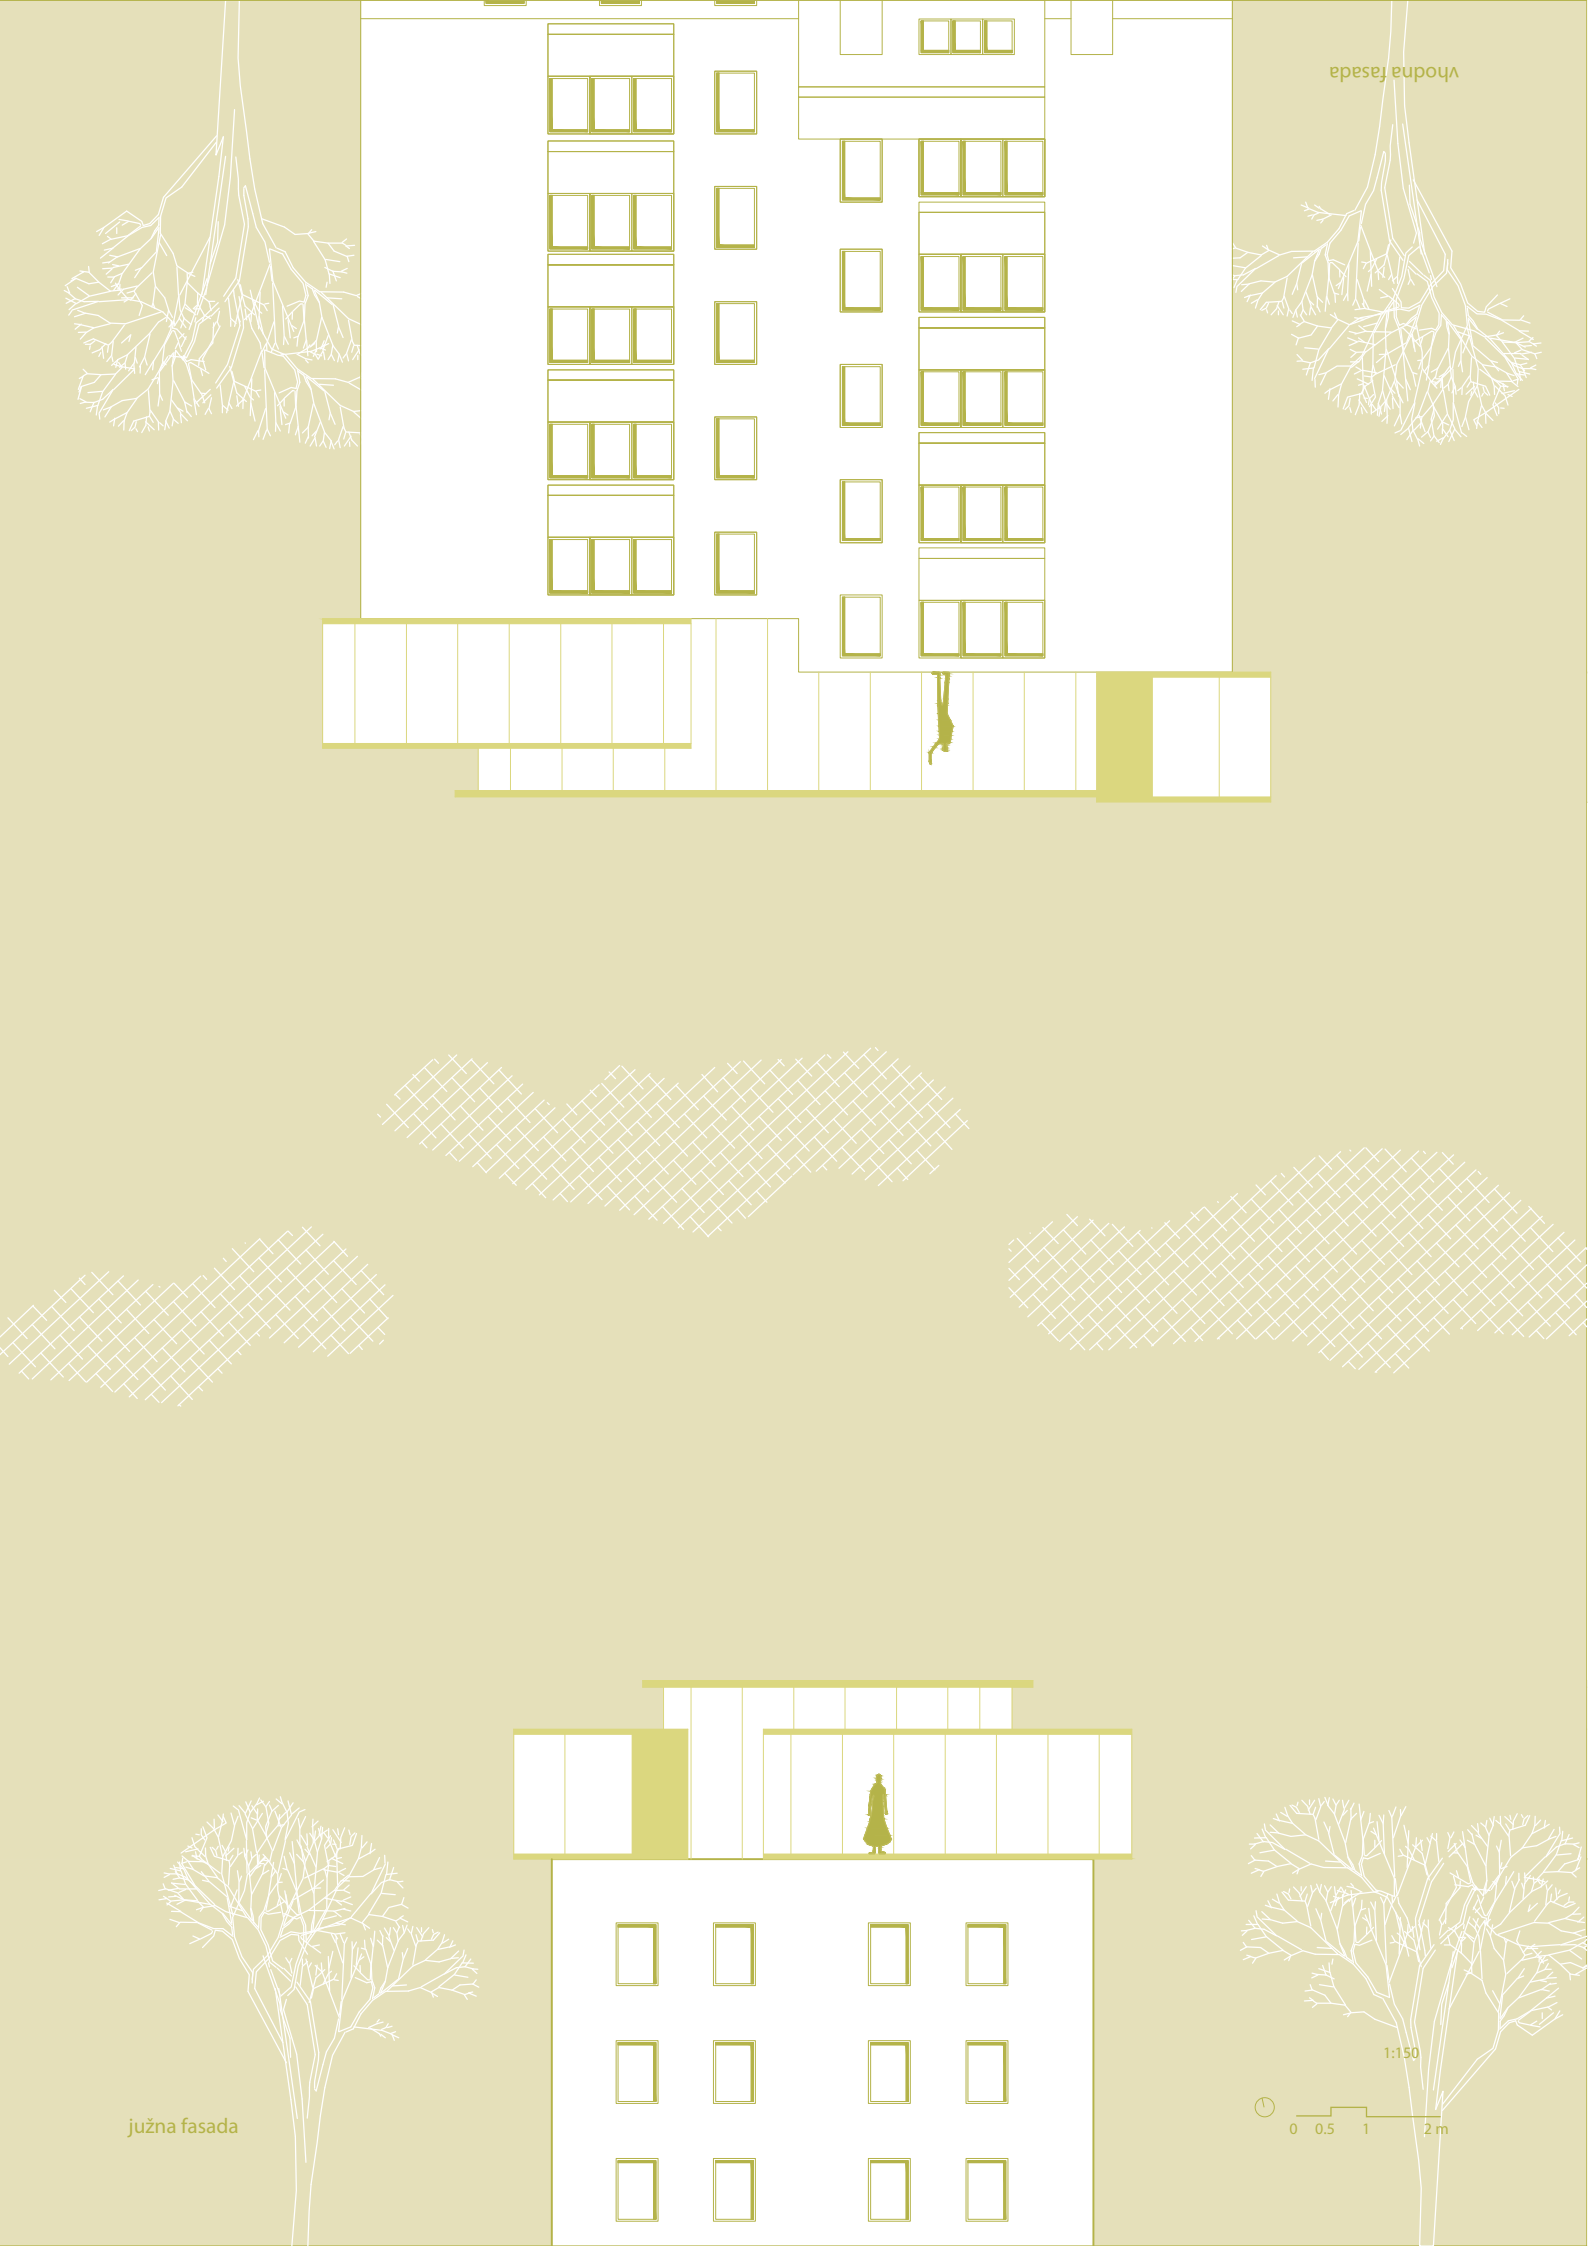


rhodna fasada

južna fasada

1:150

0 0.5 1 2 m

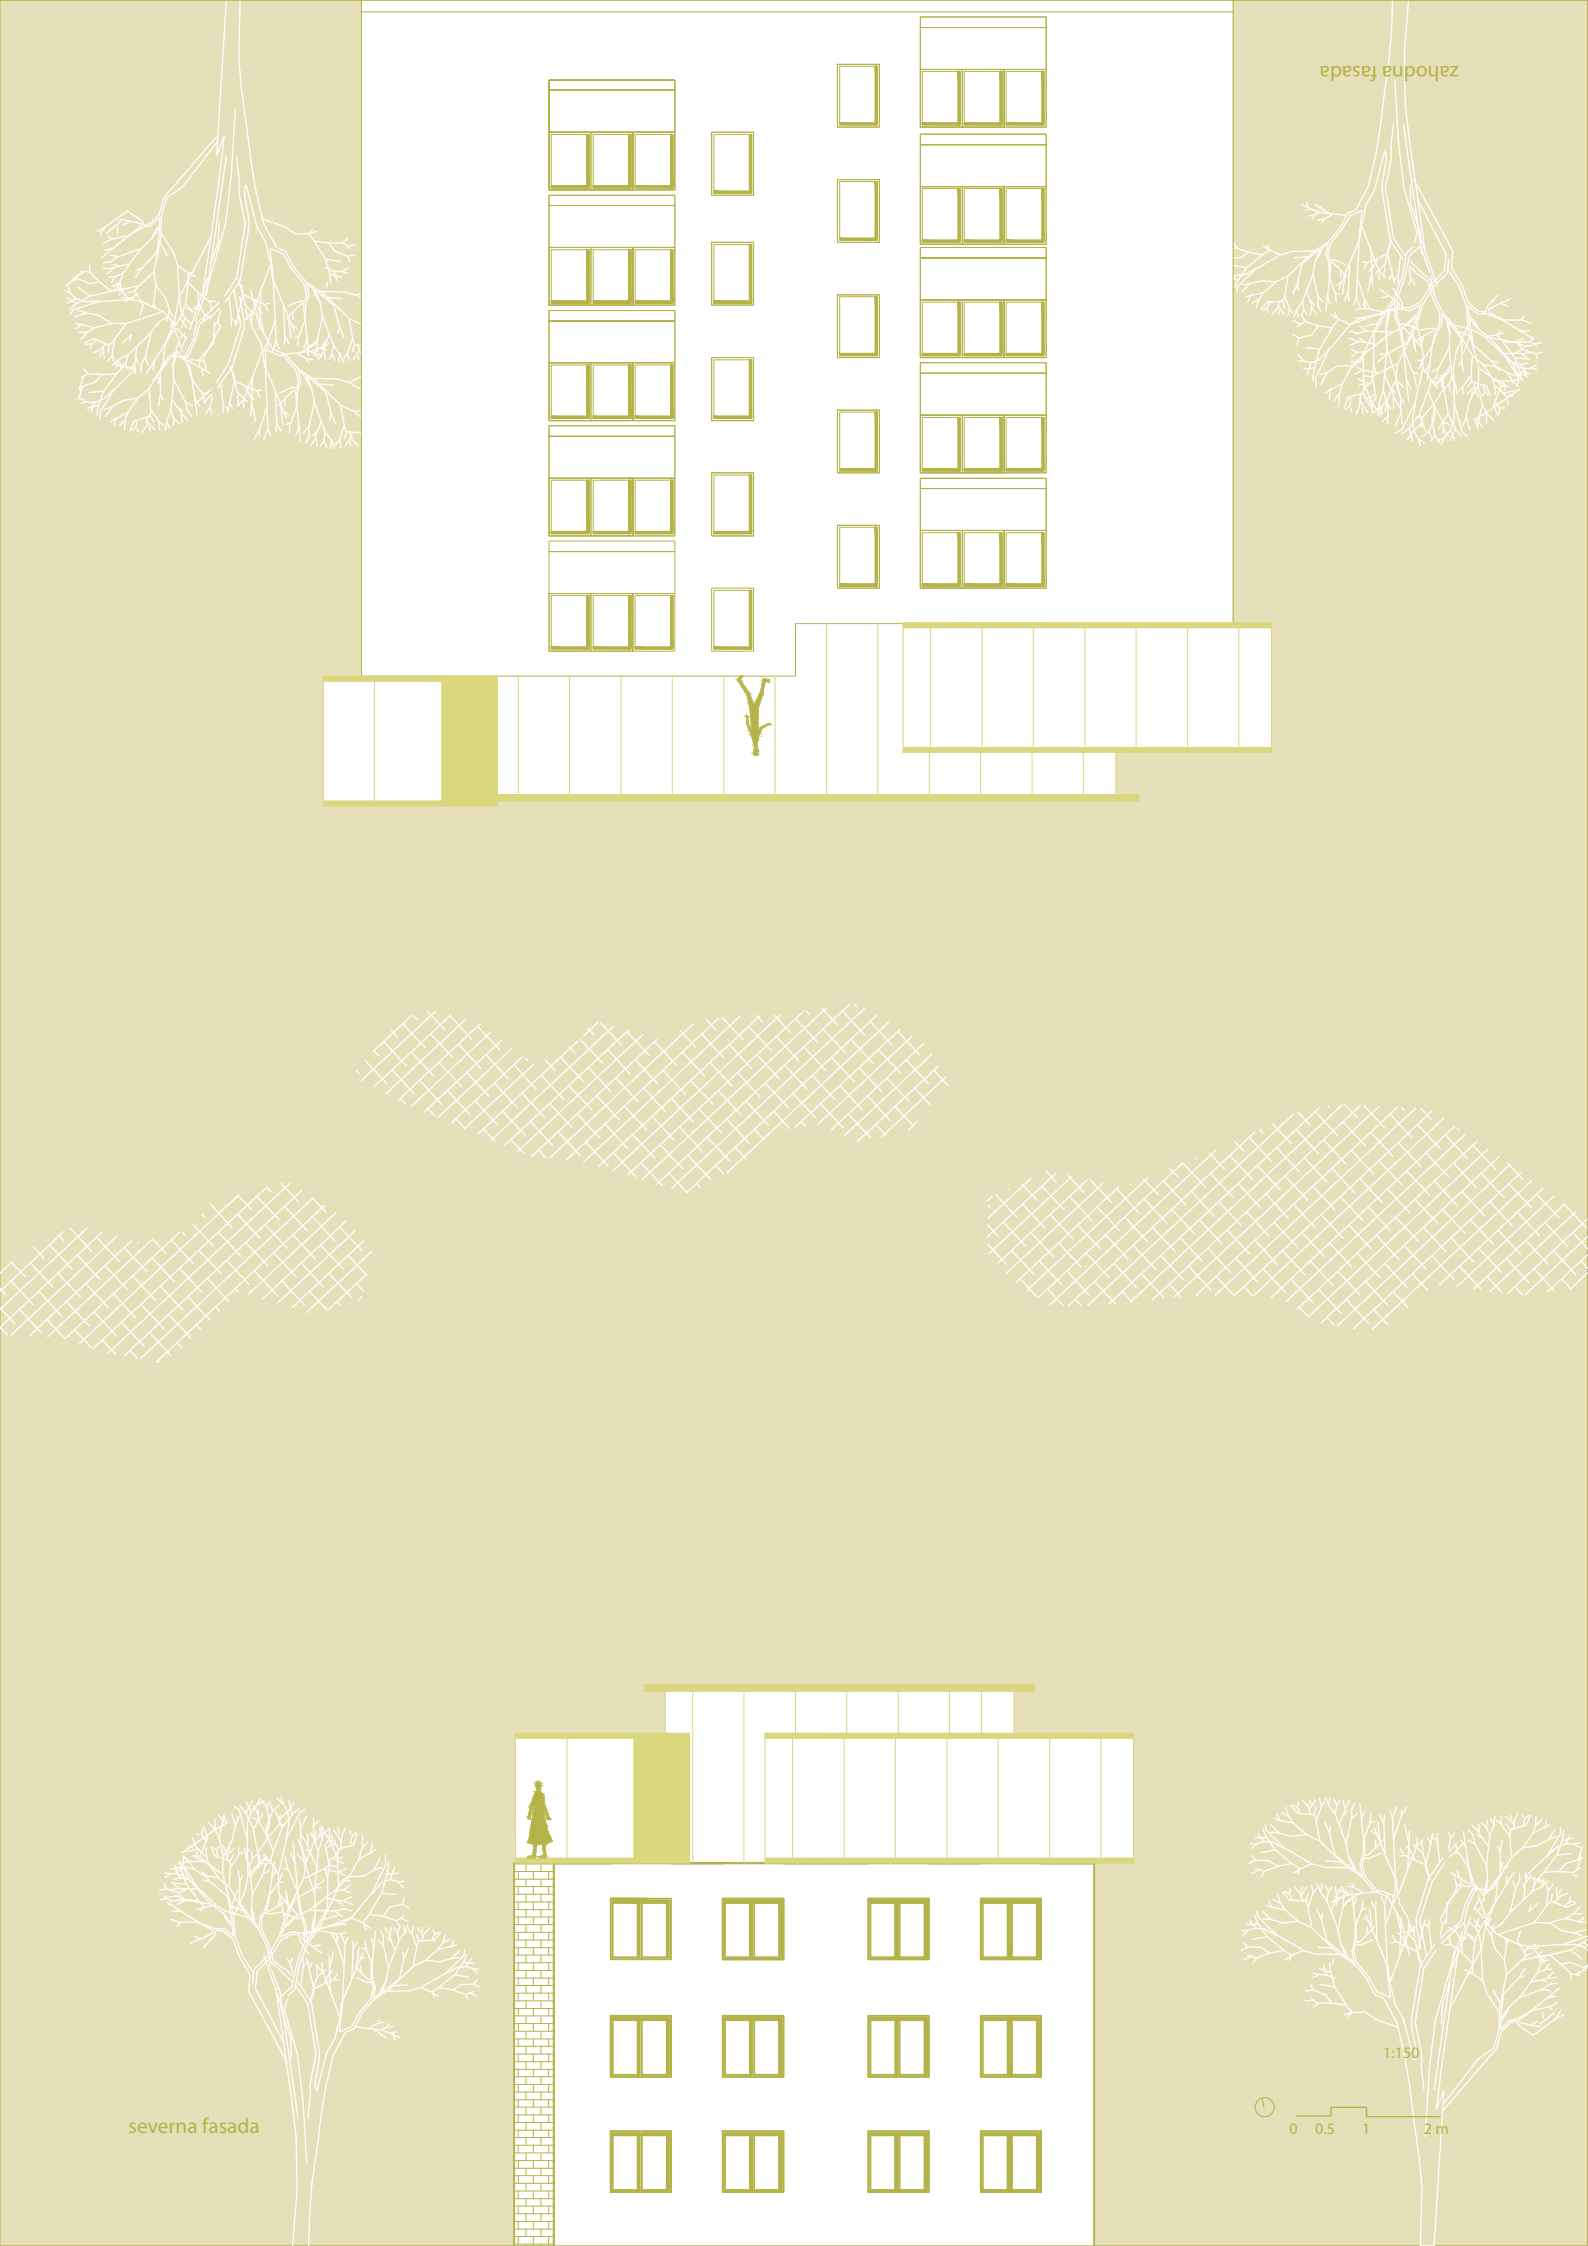

zahodna fasada

severna fasada

1:150


0 0.5 1 2 m




majšna zasebna enota



svetloba, ki vpliva na skupni prostor

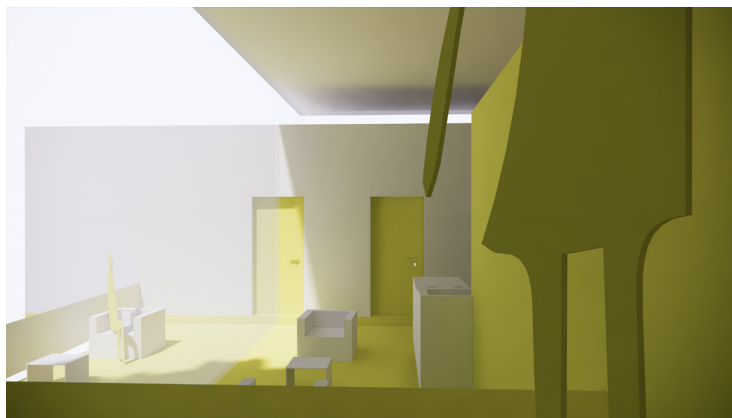

skupni prostor odpira poglede

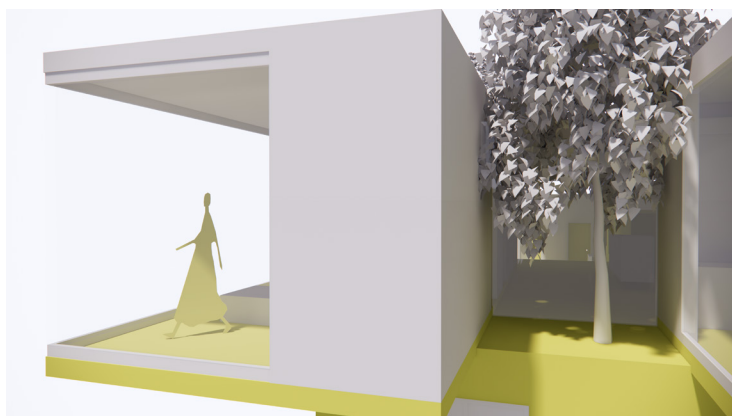

majšna terasa med zasebnima enotama

