

študenti in hišni prijatelji

seminar planišček

2021/2022



1. letnik

nina marion

študij s hišnimi ljubljenci

Vedno višje cene najemnih stanovanj študentom ne omogočajo izbire, niti primerne kakovosti bivanja. Še manj je stanovanj, v katerih lastniki dopustijo najemnikom bivanje s hišnimi ljubljenci. Od svojega sem se morala ob začetku študija ločiti tudi sama, zato dobro poznam stisko, ki je postala motiv zasnove stanovanj mojega projekta.

Sprva sem razmislila o potrebah različnih hišnih ljubljencev in njihovih lastnikov, saj sem vsakemu od njih želela zagotoviti posebej oblikovano enoto, ki odraža potrebe človeka in živali. Na primer: za stanovalca s papigo sem oblikovala dolgo, ozko in visoko stanovanje, da papiga lahko prosto leti; za stanovalca z ribami sem oblikovala stanovanje z velikim akvarijem; stanovalec s psom ima na voljo zasebni

vrt, do katerega pes prosto dostopa skozi loputo. Vsi stanovalci imajo skupni zunanji prostor za sprostitve in opazovanje zelene okolice. Nadzidava blokov na Prulah se tako razvila v dinamično strukturo, ki ponuja nov, neobičajen tip bivanja, prilagojen skupini mladih ljudi živalmi in z mislijo na njihovo medsebojno interakcijo.

seminar planišček

mentorji:

prof. mag. Anja Planišček

asist. Jure Henigsman

Klara Suša Vačovnik

Sara Bogicevic

oblikovanje knjižice:

Sara Bogicevic

Neva Mandić

**Fakulteta za
arhitekturo UL
2021/2022**

uporabniki



LORAN (19let)

Študira filozofijo. V prostem času teče in trenira. Ima **mačko** Luno, ki rada pleza.

VIVIANA (21let)

Študira arhitekturo. Ima **zajca** Ratatouillea. Zanima jo grafično oblikovanje in notranja oprema.

DORA (21let)

Študira arhitekturo. V prostem času rad kuha in jaha konje. Ima **mačko** po imenu Bruno.

MIA (24let)

Študira umetnost. V prostem času peče torte in peciva, obožuje vse sladko! Ima **psičko** po imenu Rea.

LUKA (18let)


Študent filozofije, ima **psičko** Lolo. Rad posluša klasično glasbo in bere knjige.

NIKA (20let)


Študira biokemijo, ima **papigo** Bello, ki rada govori. V prostem času Nika poje in se zabava s prijatelji.


MARKO (22let)

Študira informatiko. Rad ima vse, kar je povezano z digitalnim svetom. V prostem času rad deska in plava. Ima **ribe** in velik akvarij.

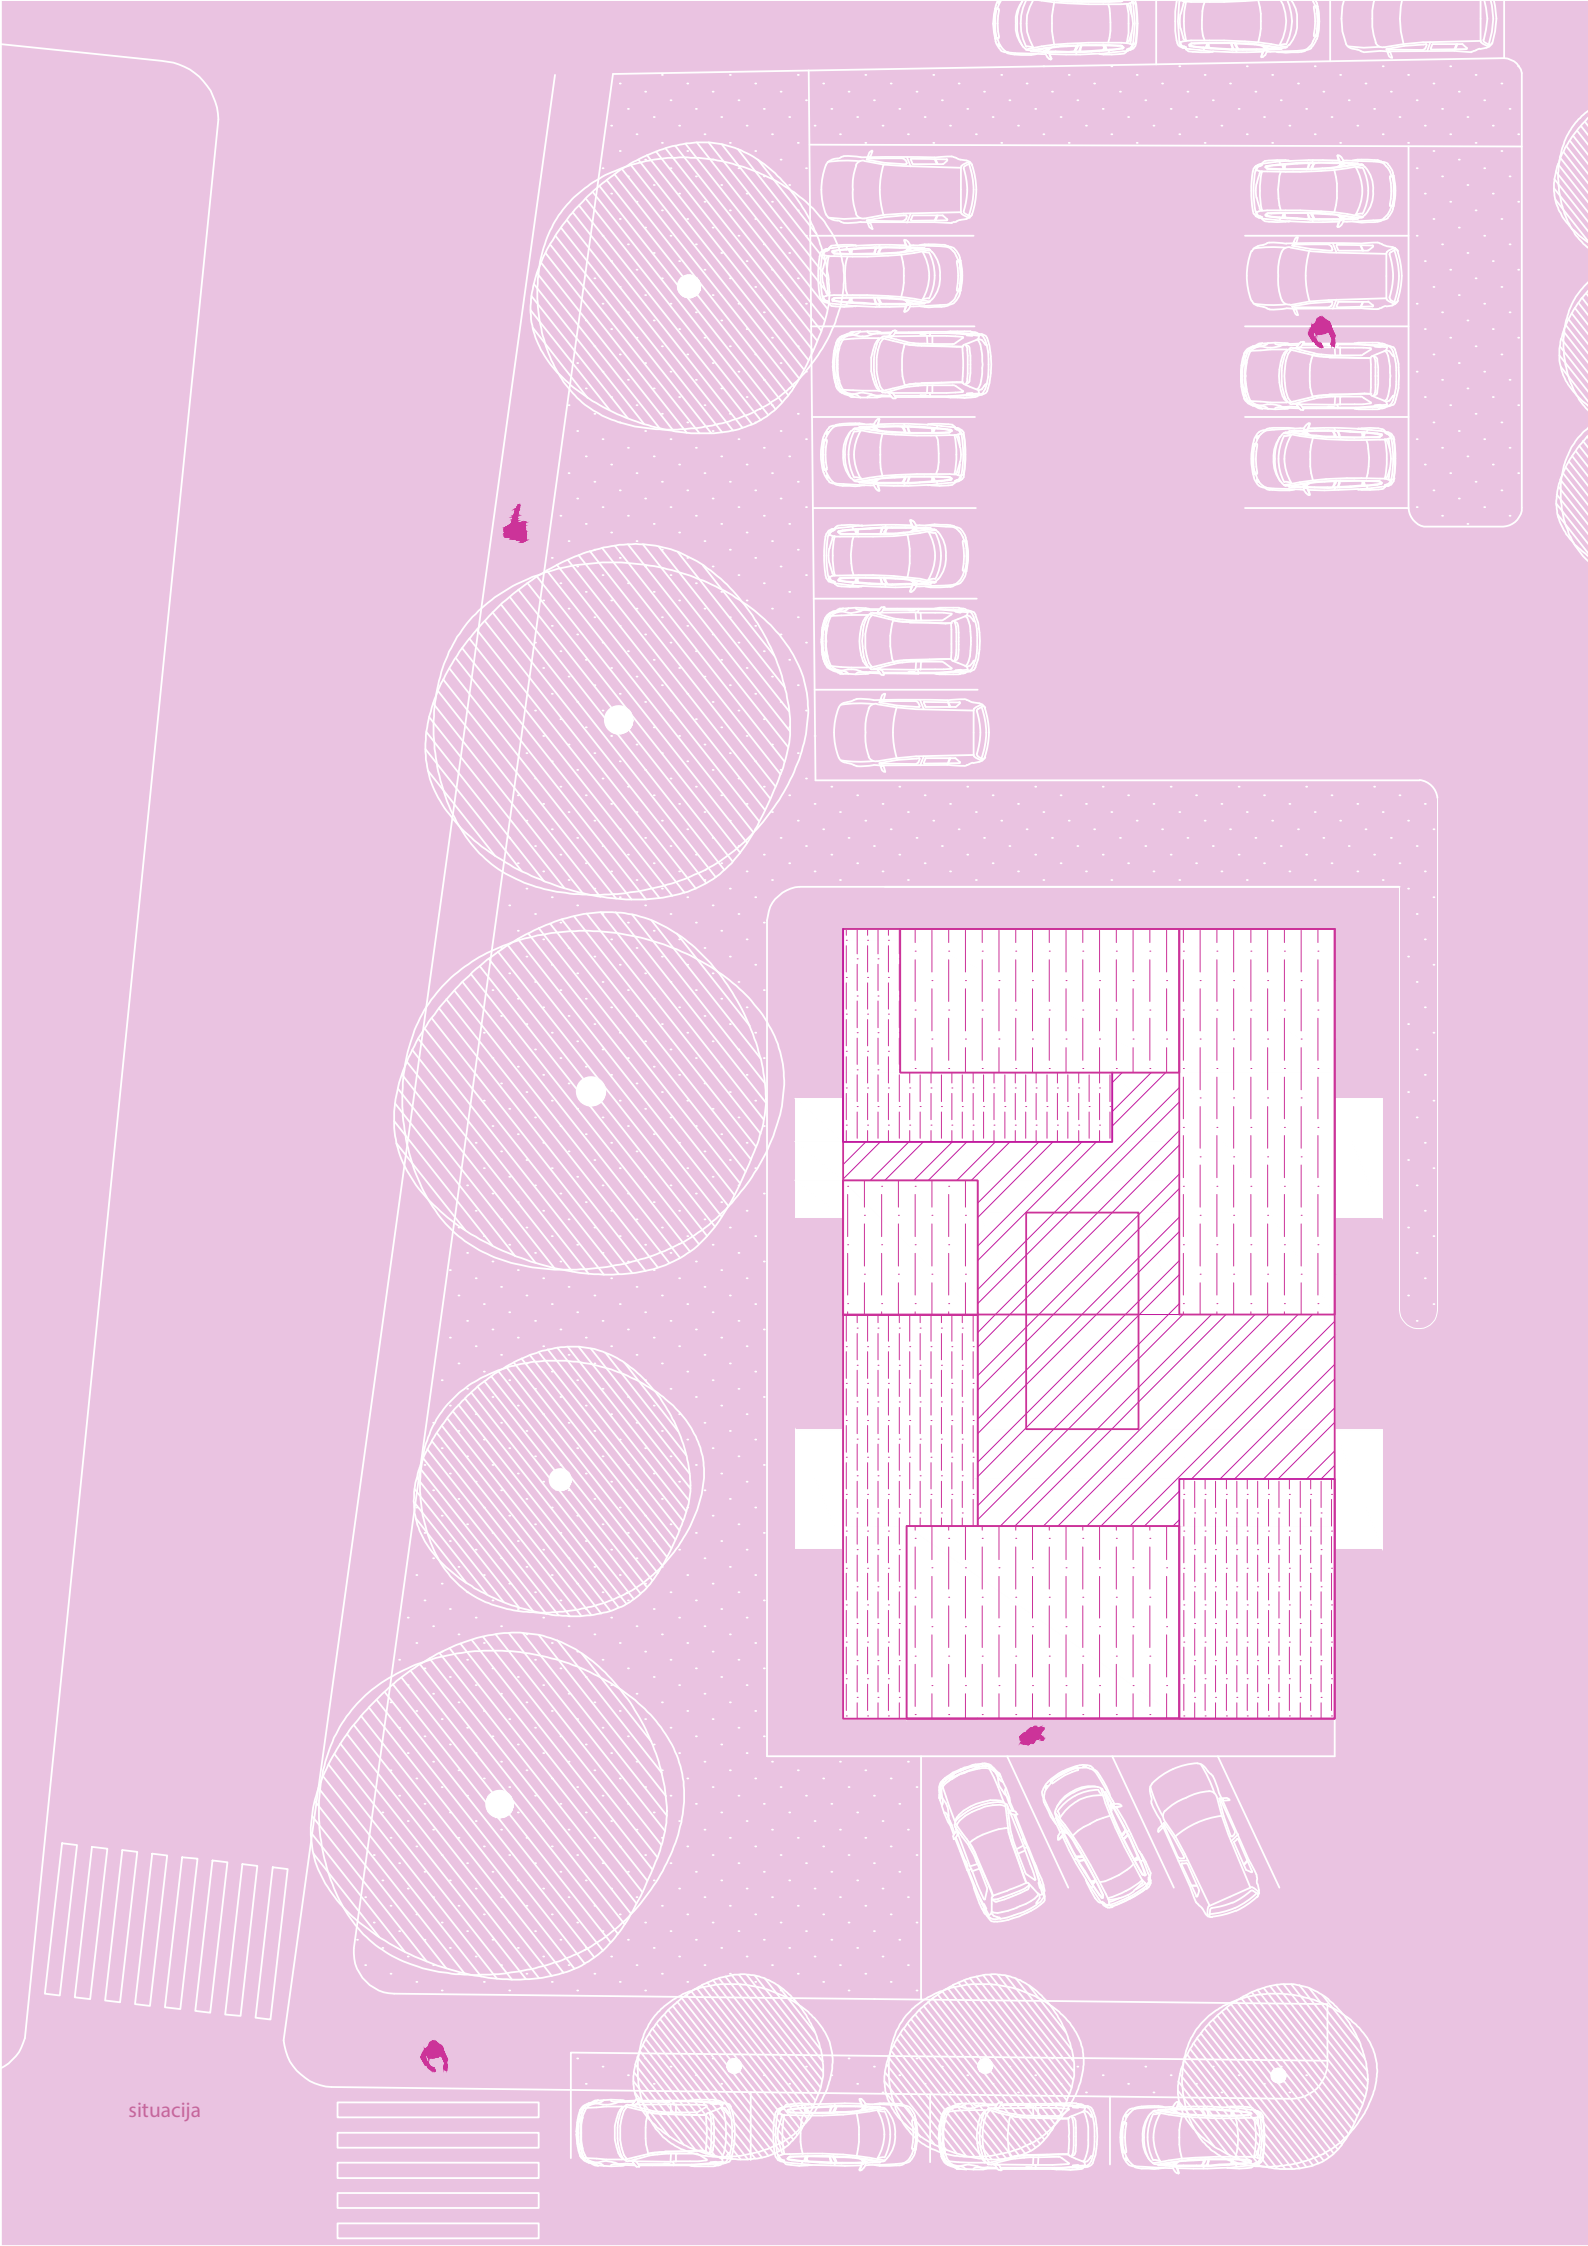


situacija

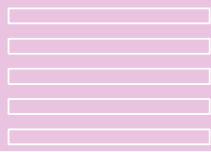

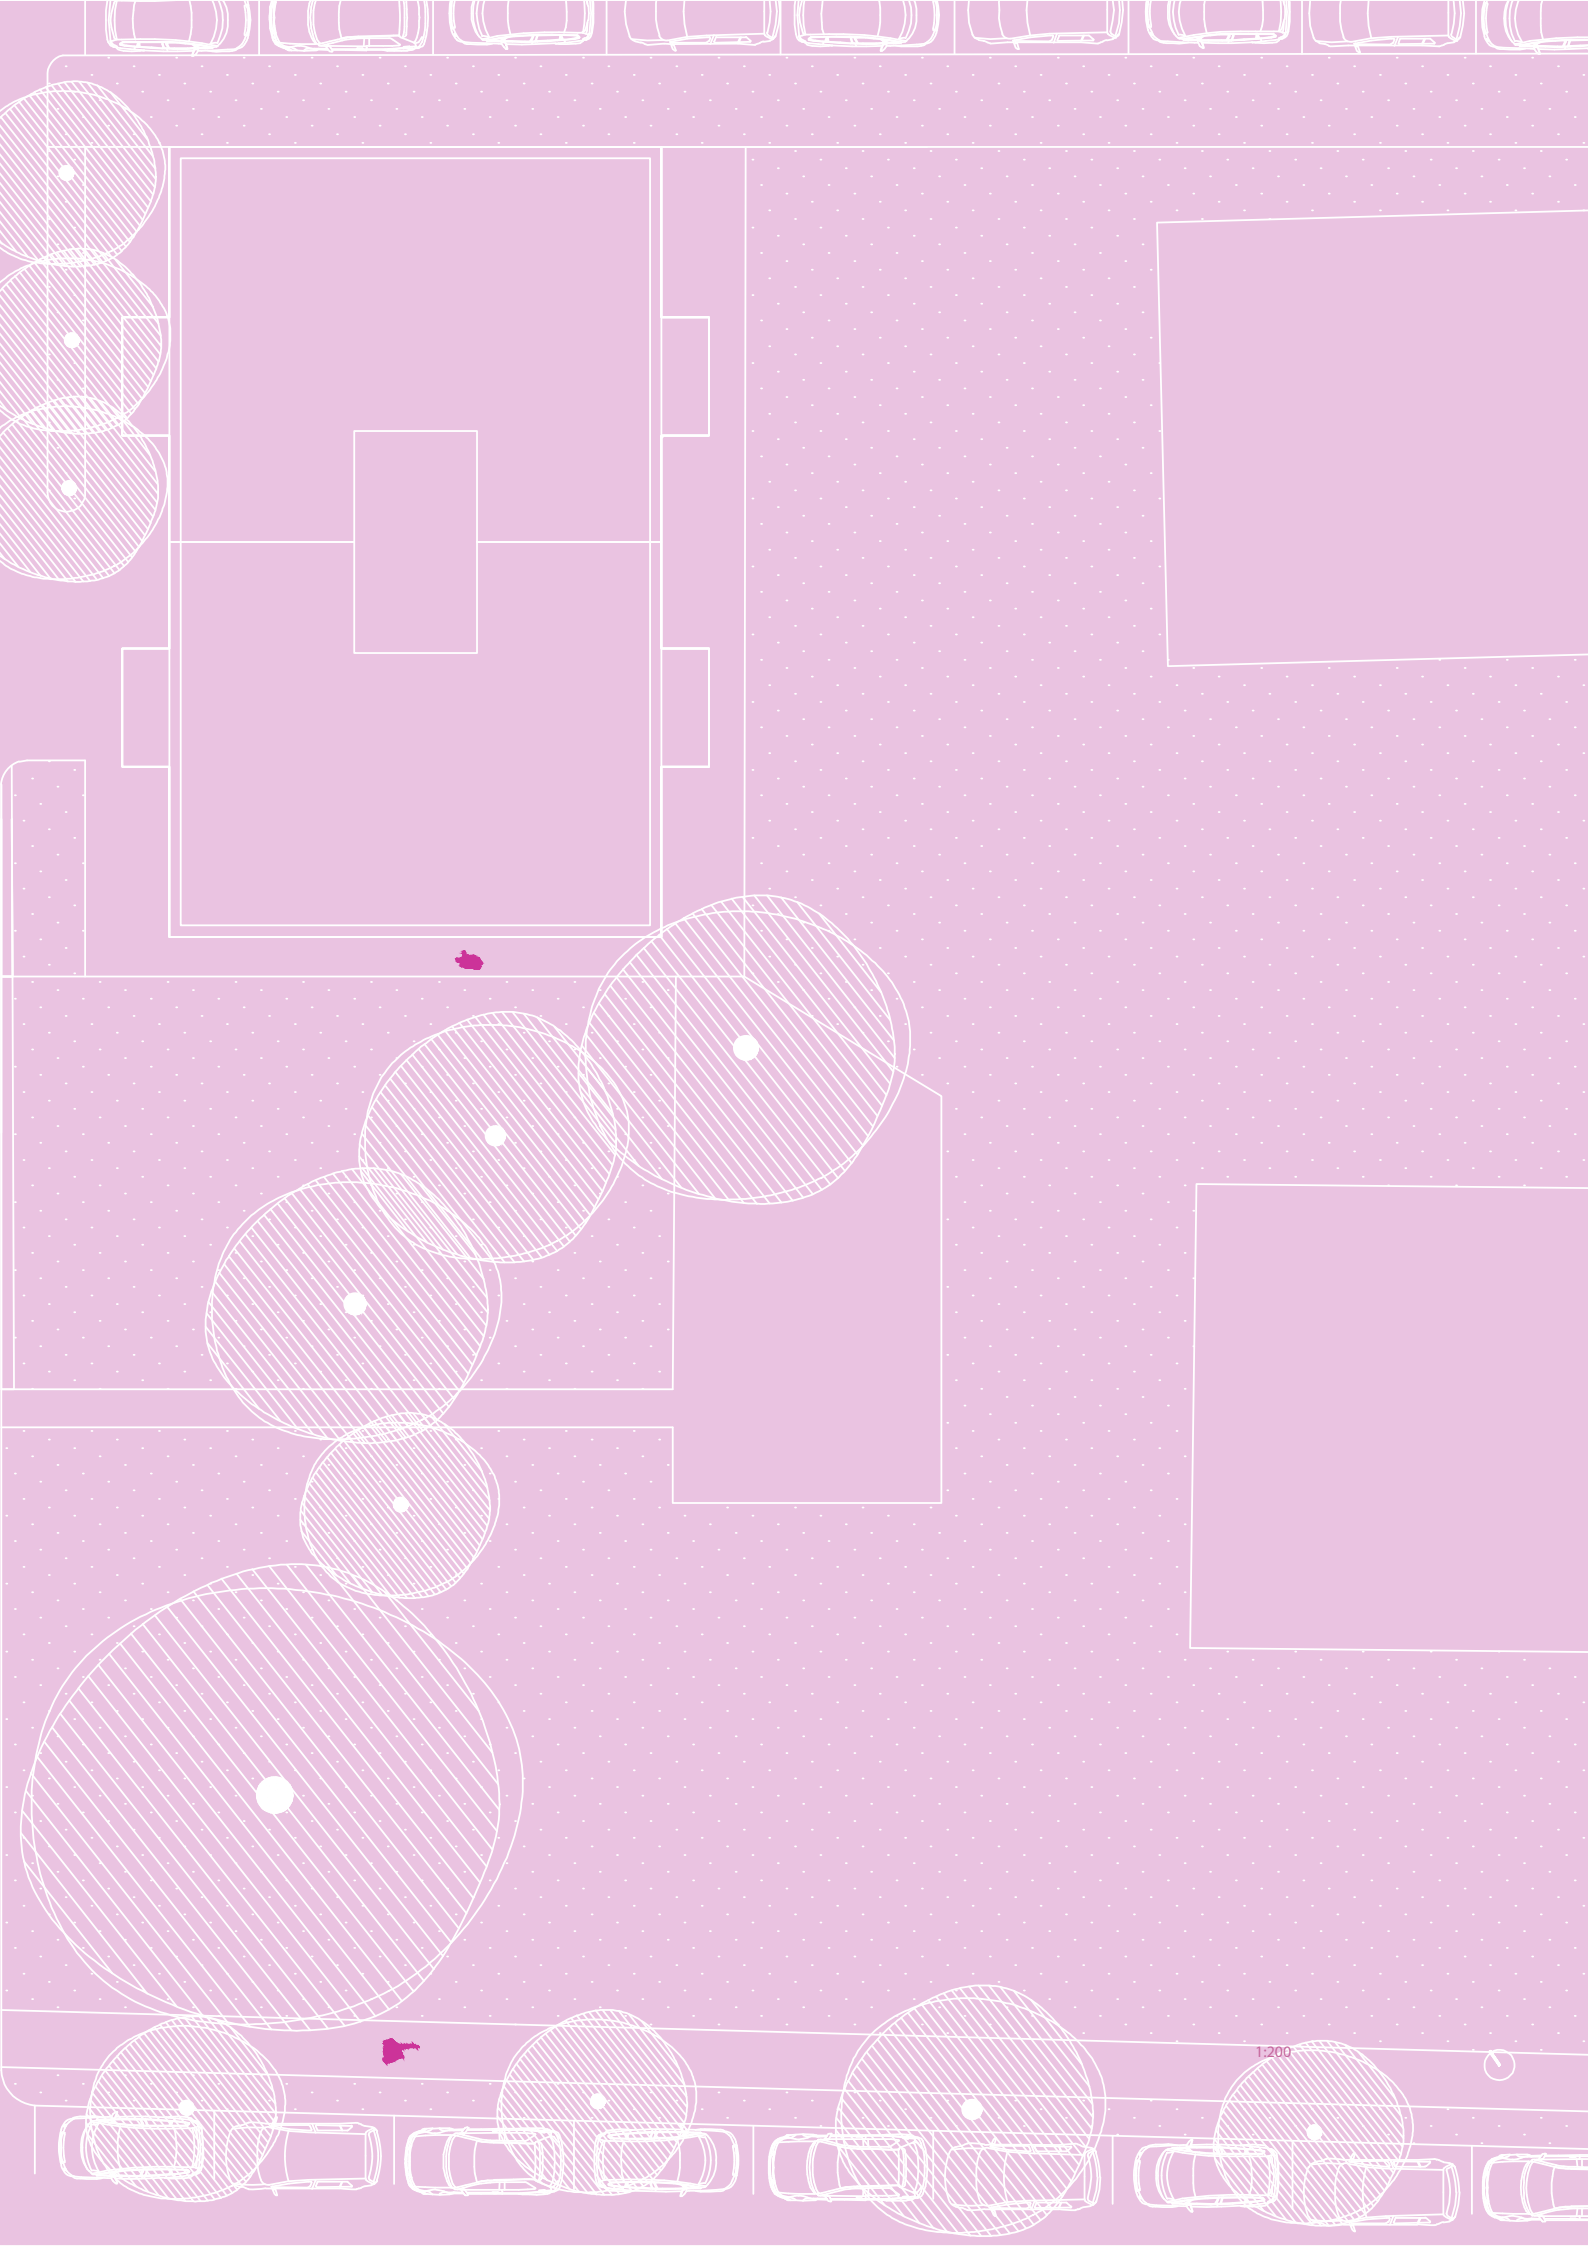

1:200

razvoj zasnove

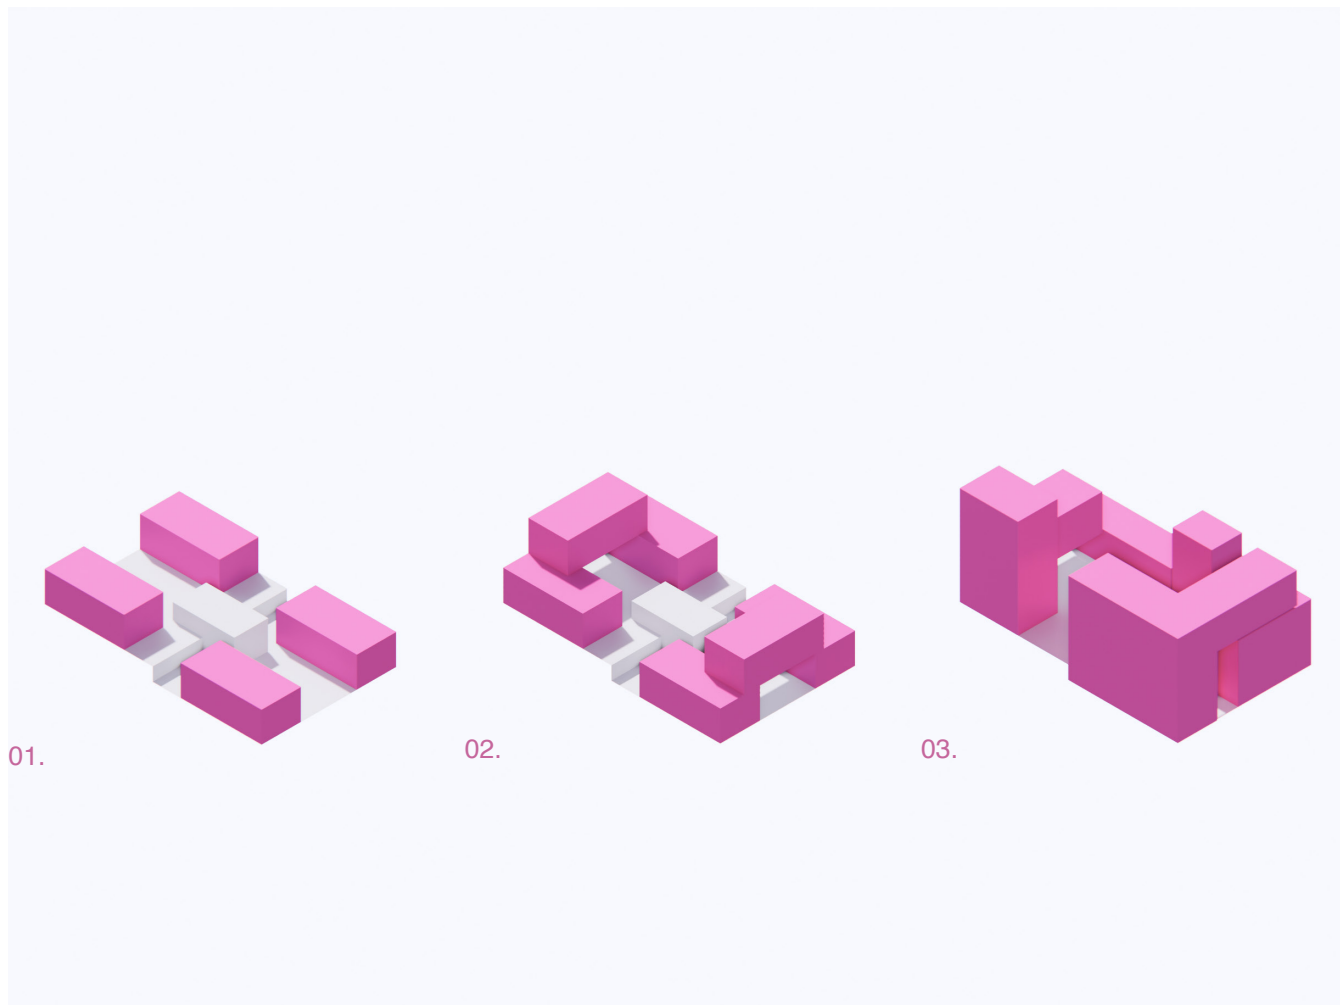

- 01. osnovni element - kubus
- 02. razporeditev kubusov
- 03. povečanje kubusov po višini


Osnovni element predstavlja kubus, ki se spreminjanjem širine in višine razvijajo v različno veliko stanovanjske enote. Z zvižanjem volumenov se ustvarjajo tudi zunanji prostori različnih dimenzij, ki predstavljajo dodatek stanovanjem.

01. kuhinja 2m²
 02. pralnica 4m²
 03. jedilnica 1m²
 04. spalnica 7m²
 05. zunanji zasebni prostor 10m²
 06. prostor za hišne ljubljence 155m²


01. zunanji javni prostor 50 m²
 02. frizer za male živali 9 m²
 03. notranji javni prostor 9 m²

BB.

AA.

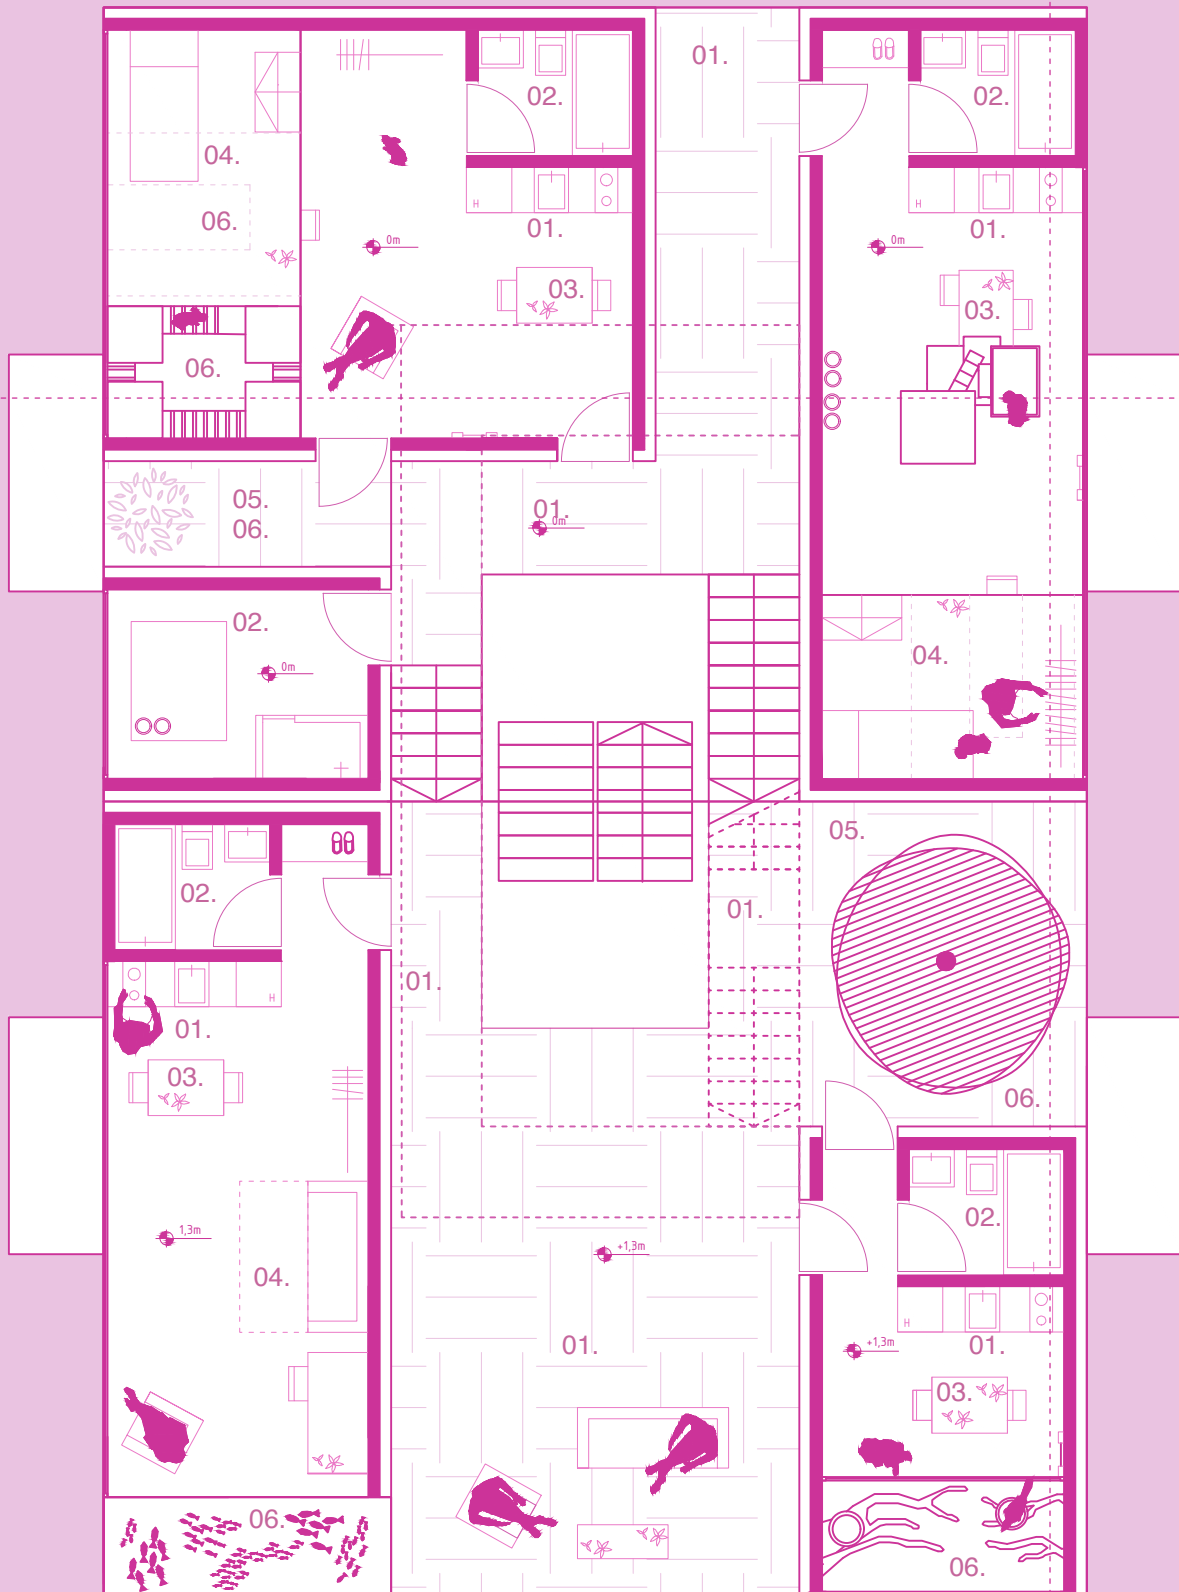

1:100

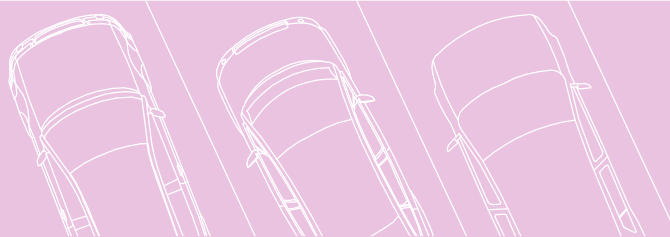


- 01. kuhinja 2m²
- 02. pralnica 4m²
- 03. jedilnica 1m²
- 04. spalnica 7m²
- 05. zunanji zasebni prostor 10m²
- 06. prostor za hišne ljubljence 155m²


- 01. zunanji javni prostor 50m²
- 02. frizer za male živali 9m²
- 03. notranji javni prostor 9m²

BB.

AA.

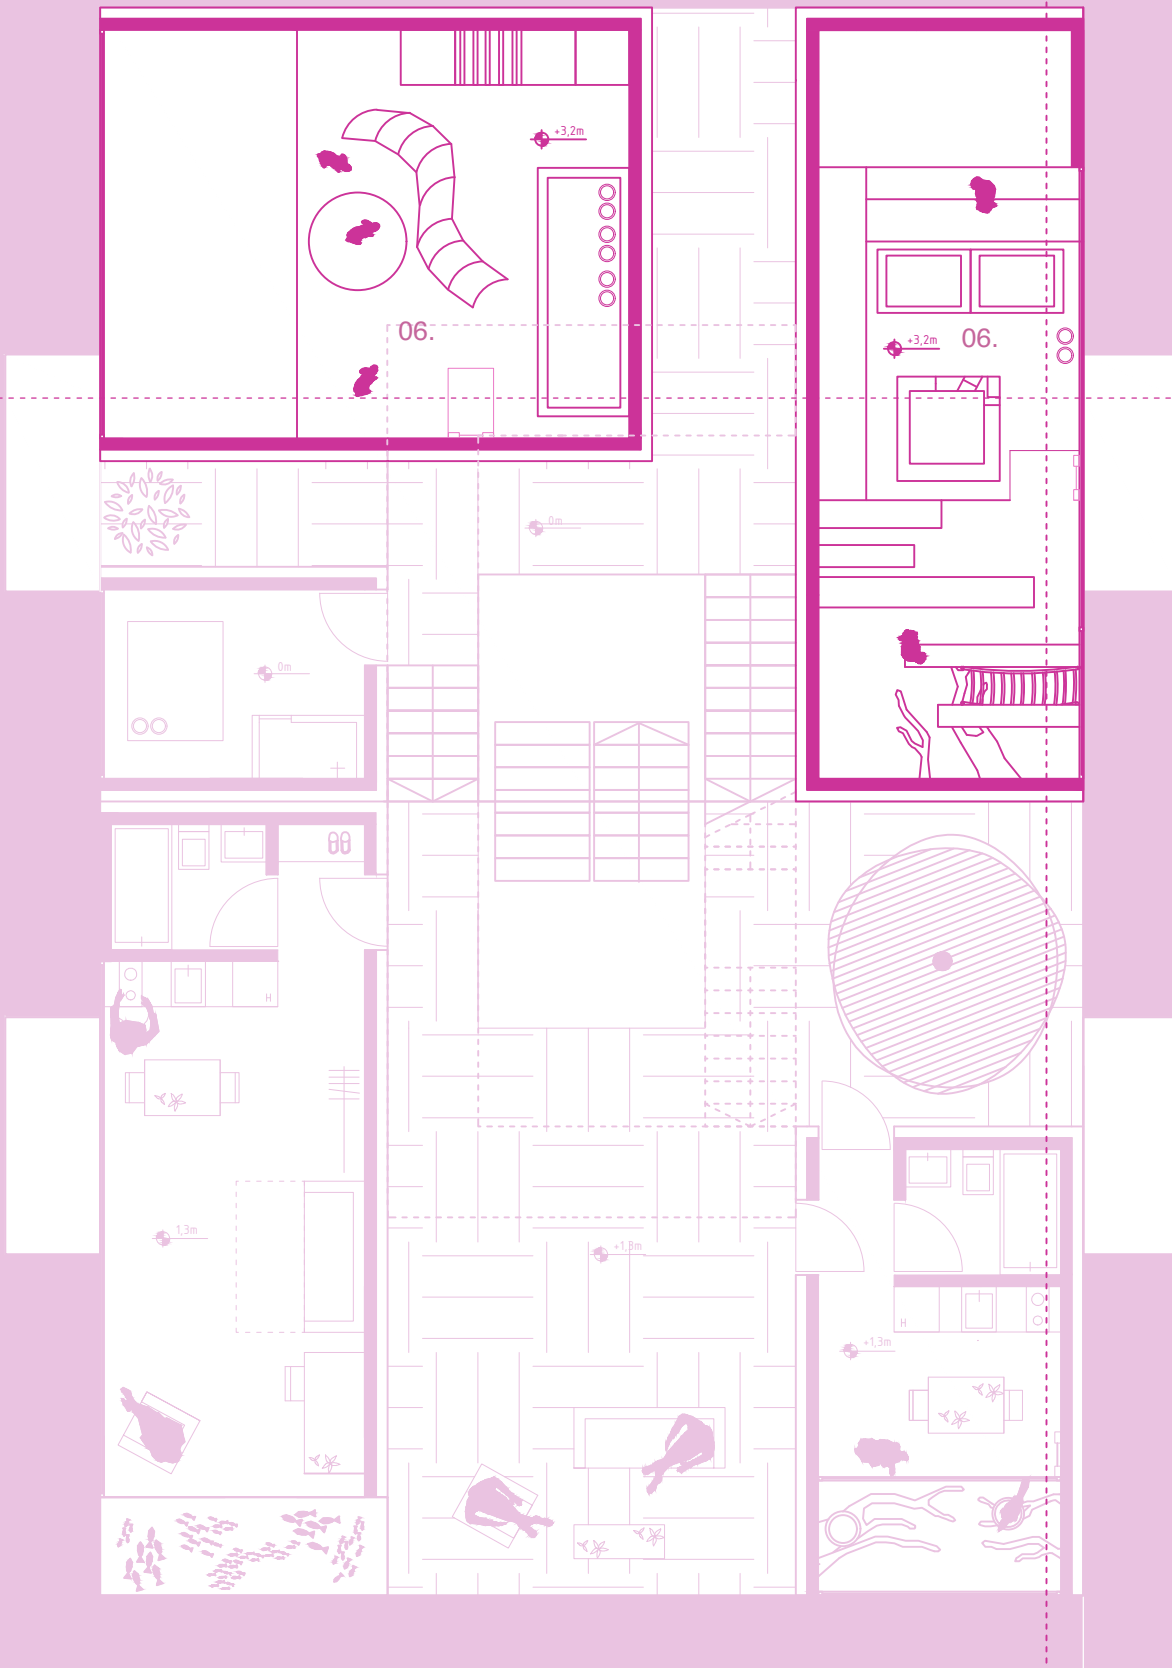

1:100

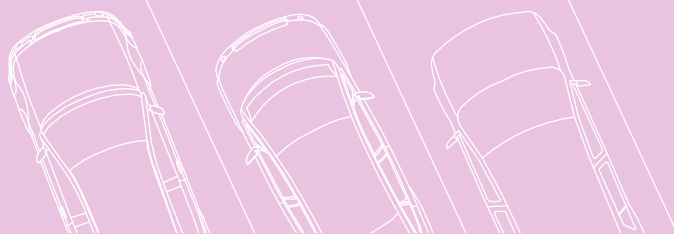


01. kuhinja 2m²
 02. pralnica 4m²
 03. jedilnica 1m²
 04. spalnica 7m²
 05. zunanji zasebni prostor 10m²
 06. prostor za hišne ljubljence 155m²

01. zunanji javni prostor 50, m²
 02. frizer za male živali 9, m²
 03. skupna pralnica 9 m²

BB.

AA.

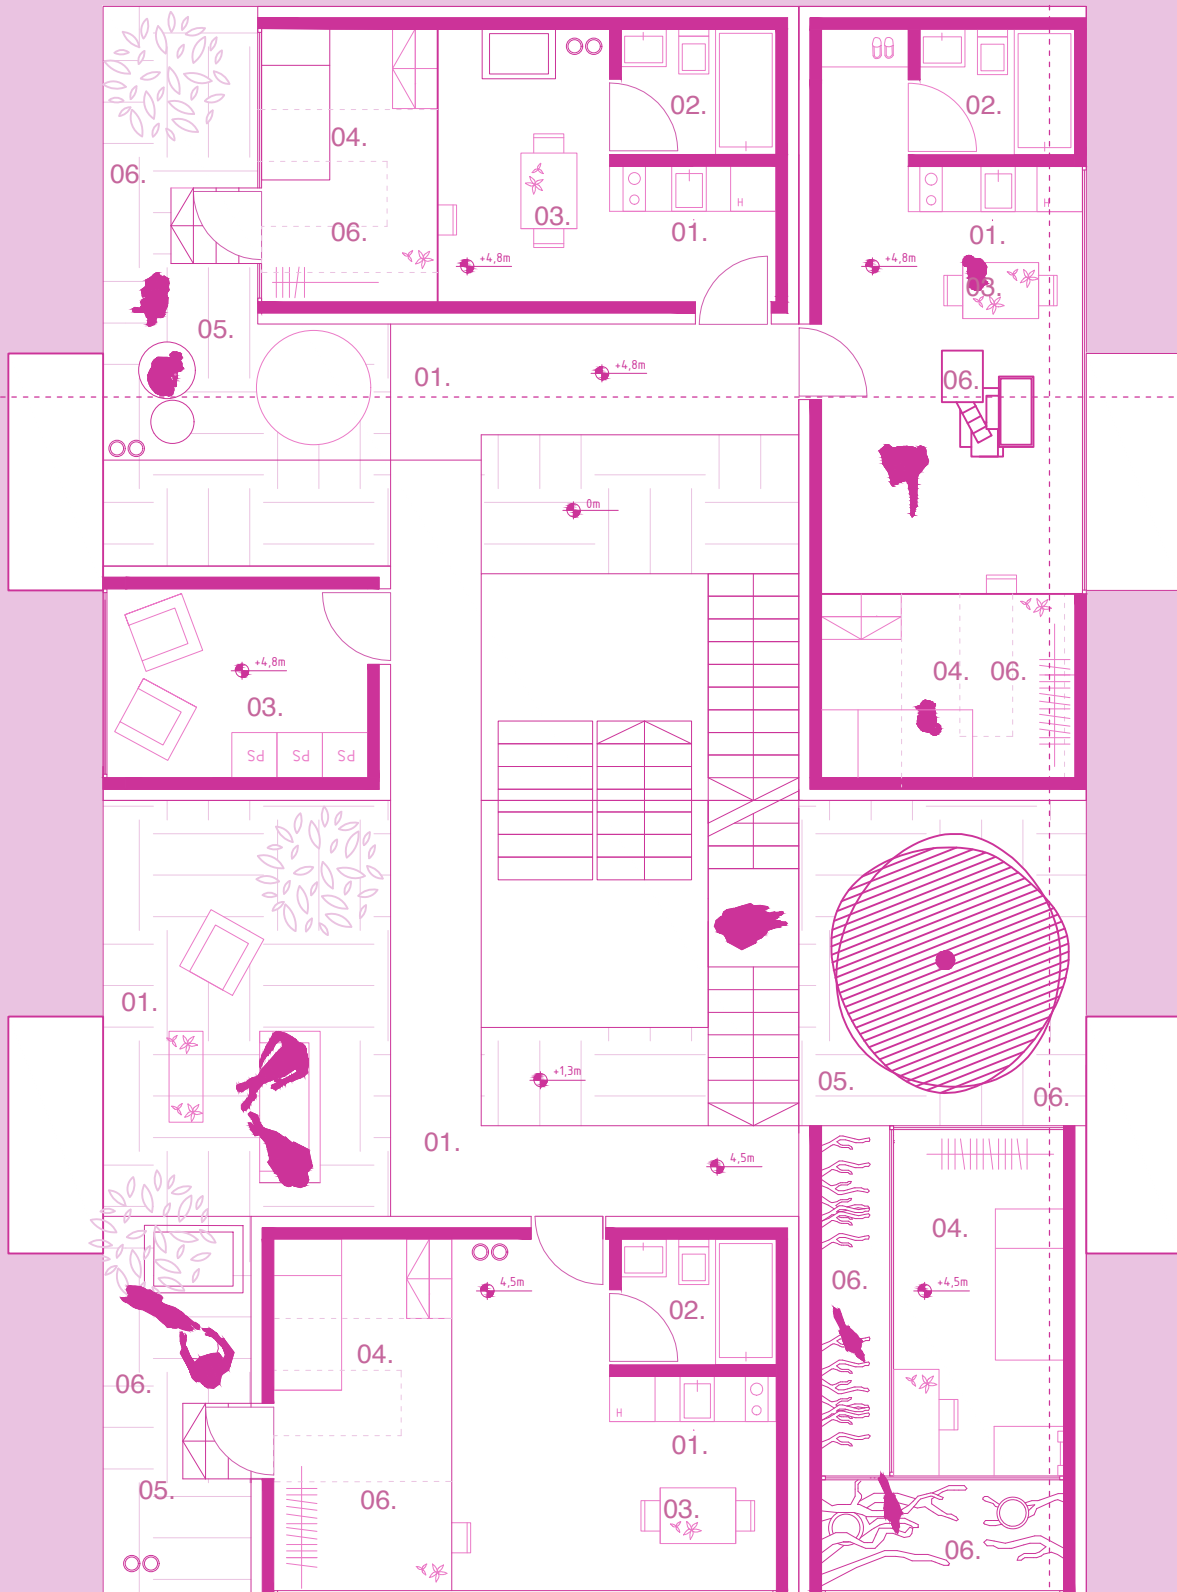

1:100




- 01. kuhinja 2m²
- 02. pralnica 4m²
- 03. jedilnica 1m²
- 04. spalnica 7m²
- 05. zunanji zasebni prostor 10m²
- 06. prostor za hišne ljubljence 155m²



- 01. zunanji javni prostor 50m²
- 02. frizer za male živali 9m²
- 03. notranji javni prostor 9m²

AA.



BB.


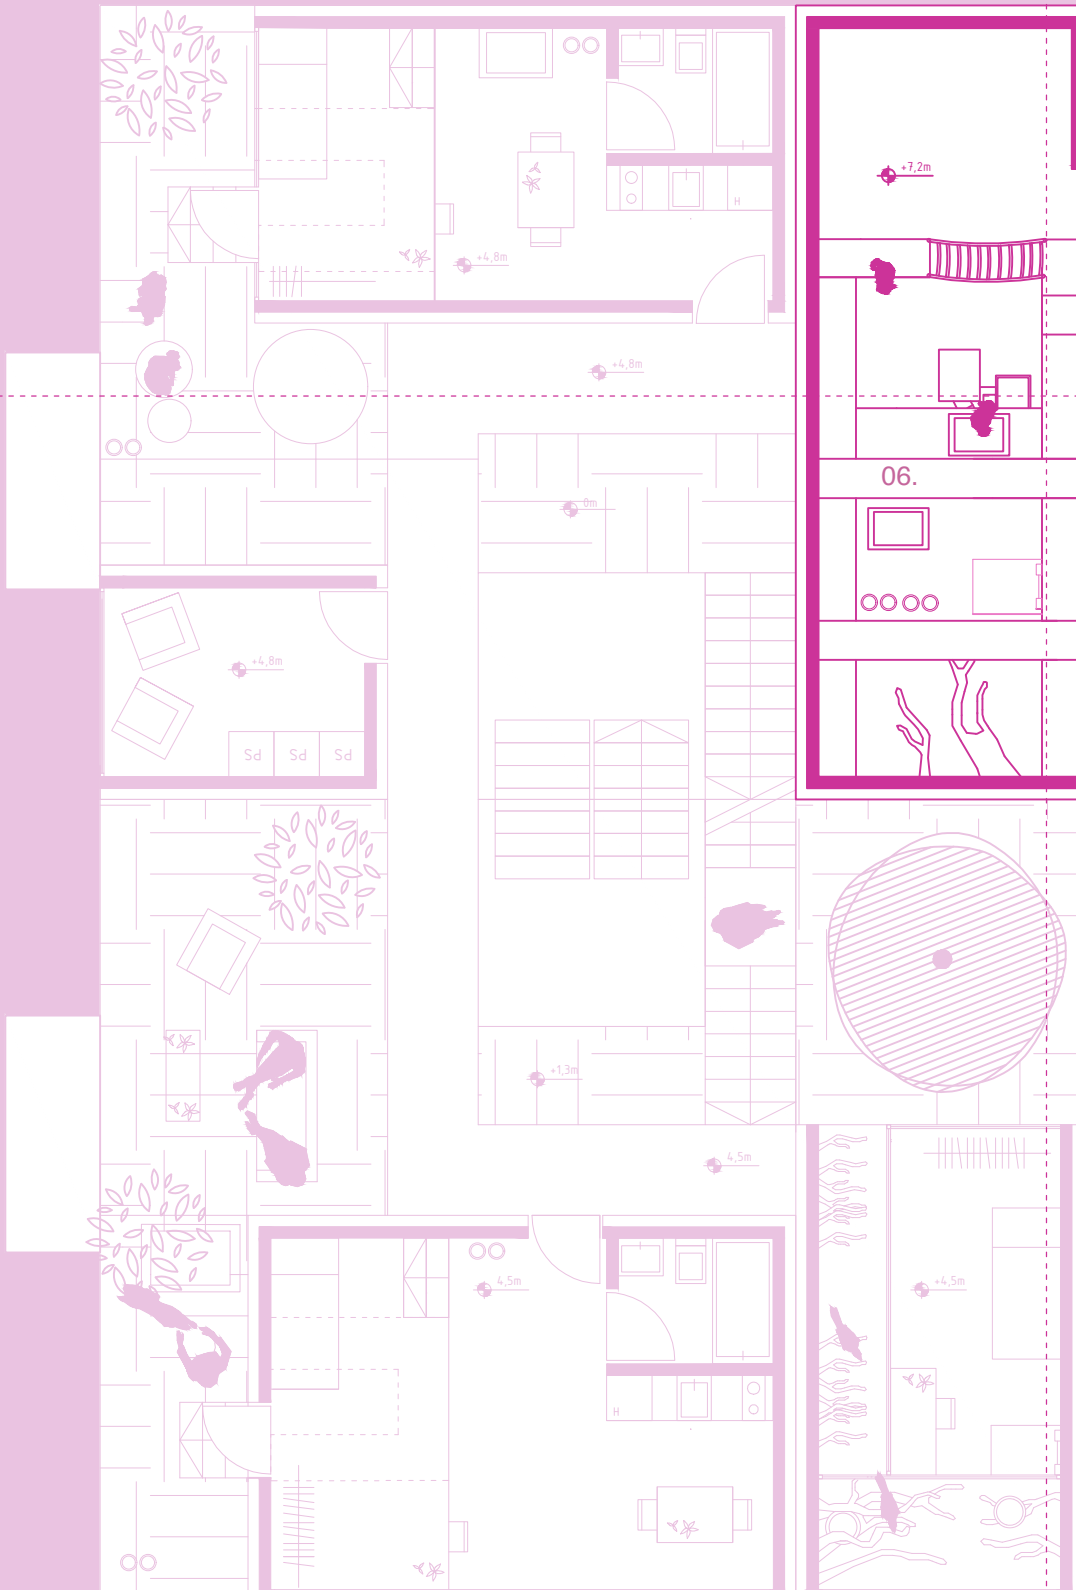


prerez BB

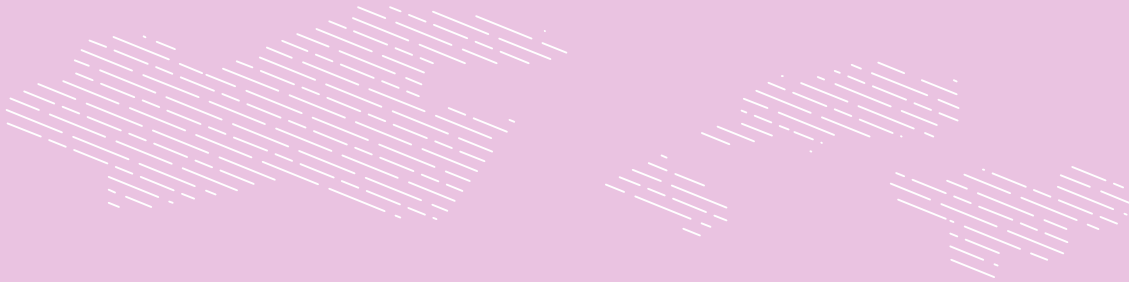
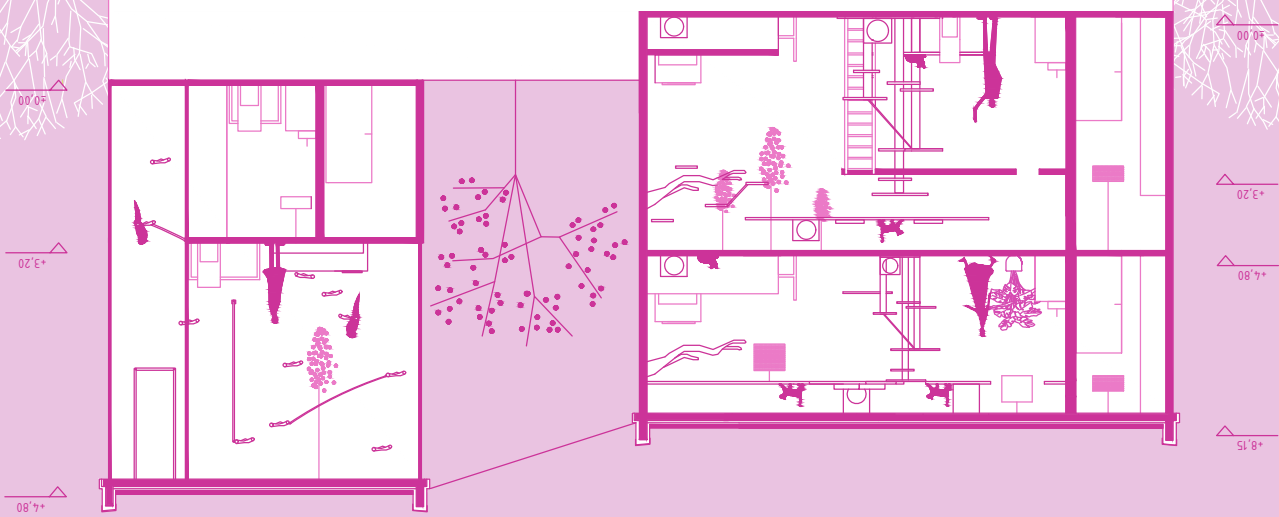


prerez AA

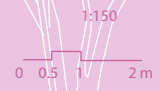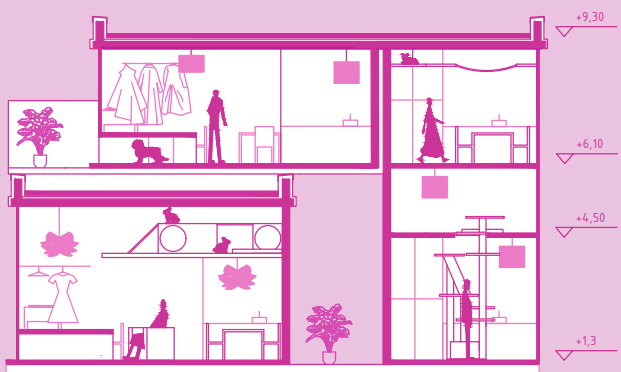


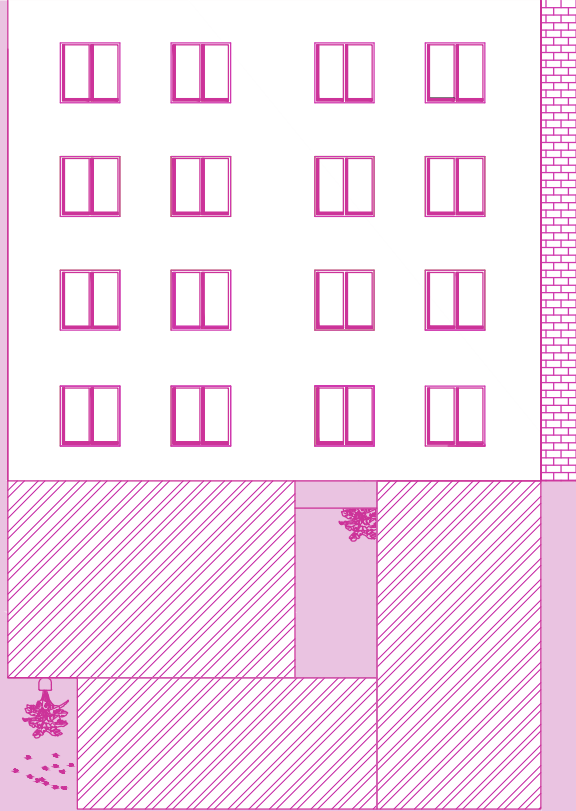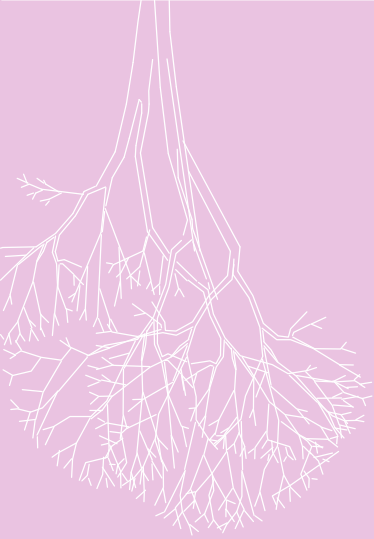

fasada (severna)

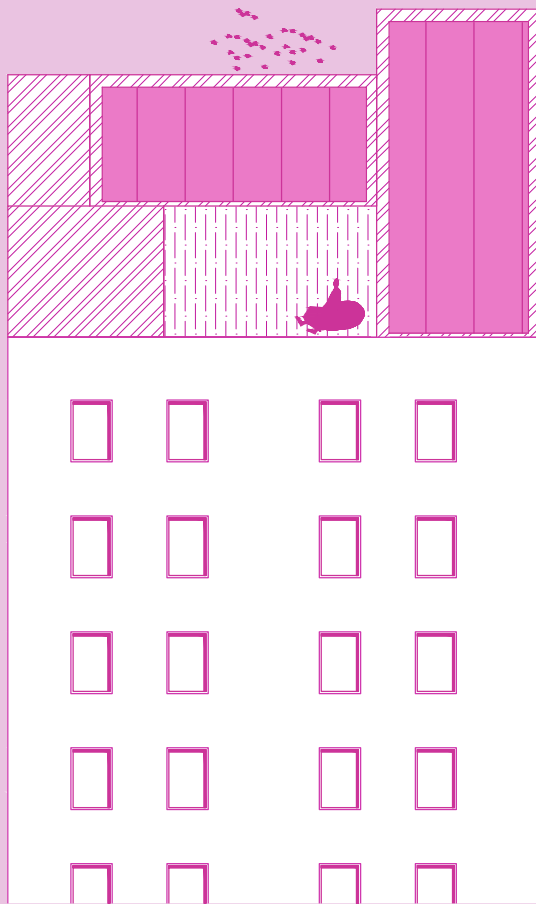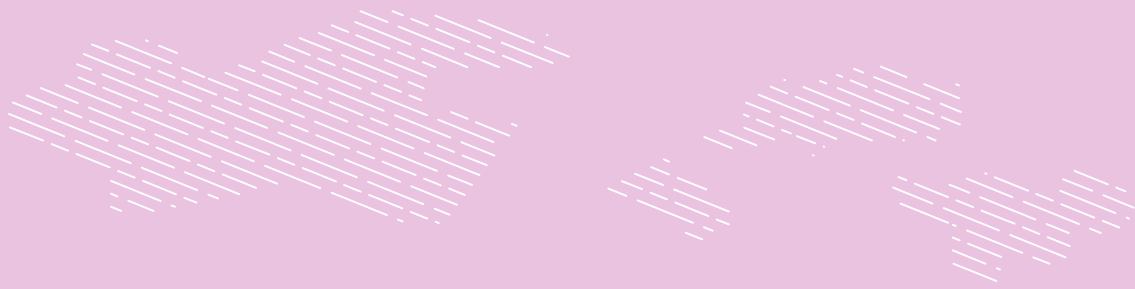


fasada (južna)

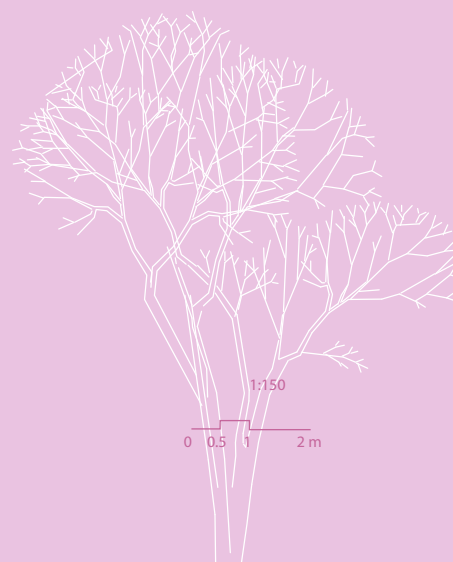

1:150
0 0.5 1 2 m

(europski) epsej

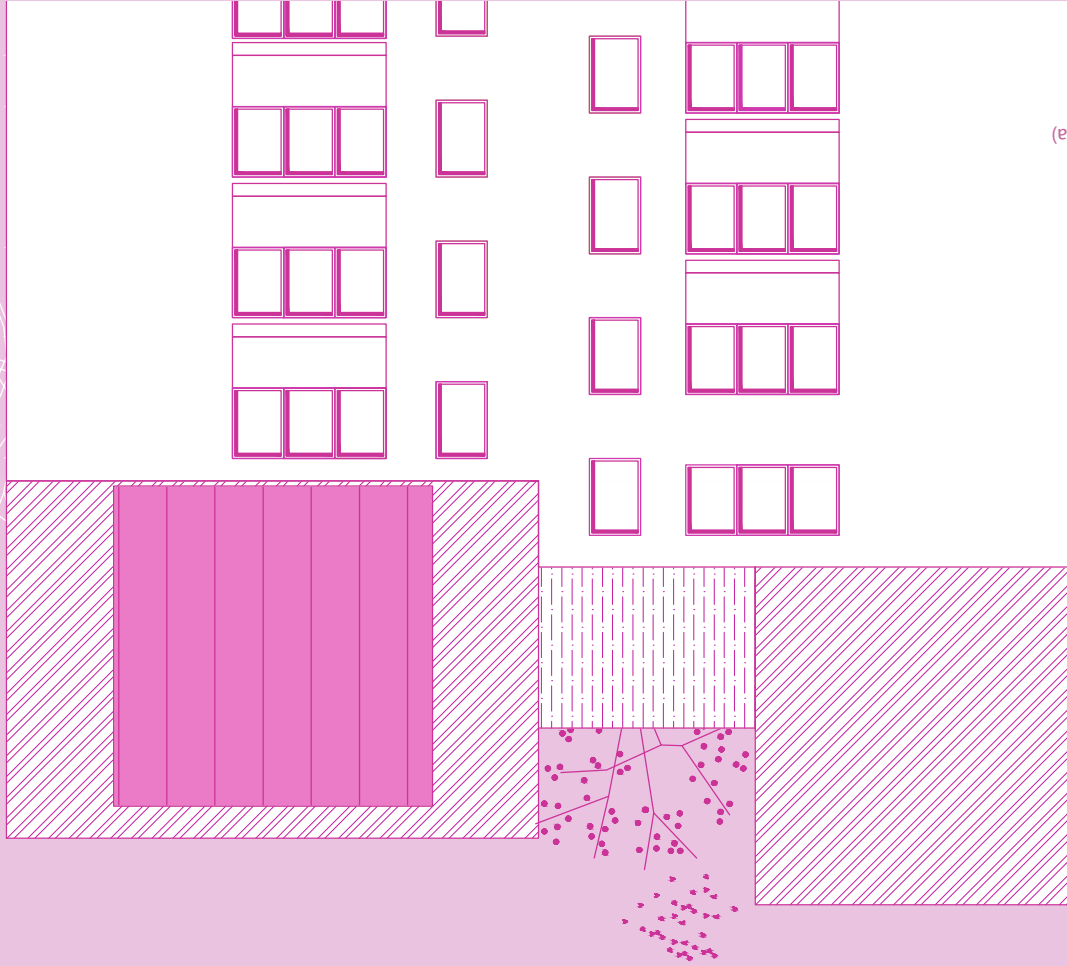


fasada (zahodna)

1:150

0 0.5 1 2 m



premikanje po stopnicah

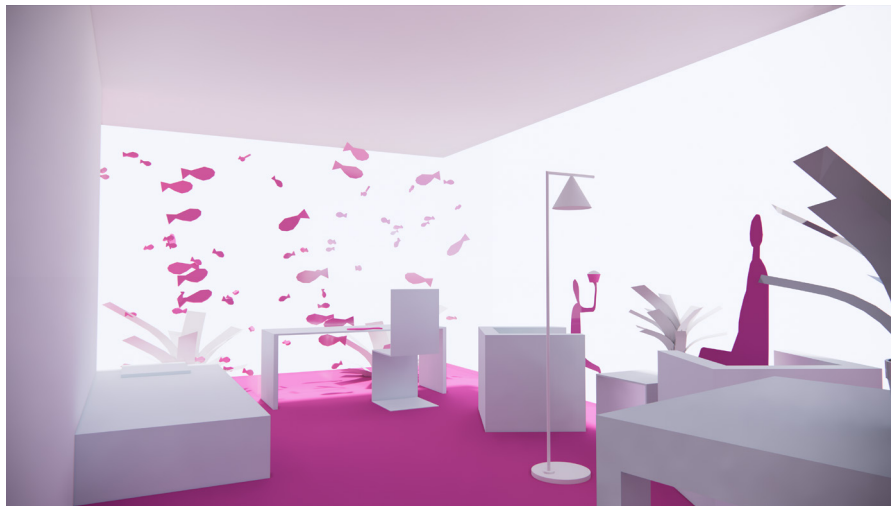

pogled na stanovanje



fasada (ushodna)



fasada (južna)

