






Zasnova stadiona v prvi vrsti izhaja iz konteksta njegove lokacije. Objekt je postavljen v mestni gozd Fazanerija, na severnem robu mesta. Ker je Murska Sobota ravninsko mesto, ki ga z vseh strani obdaja agrarno območje, bi gabarit velikih dimenzij, kot ga zahteva program stadiona, v okolju dominiral. Cilj je bilo ustvariti objekt, ki bi bil povezan z gozdom, hkrati pa bi območje povezal z mestom in ustvaril nov prostor druženja v zelenem okolju. Zasnova upošteva merilo majhnega, ravninskega mesta, zato je celoten volumen, vključno z nogometnim igriščem, spuščen na nivo kletne etaže. Objekt stoji na podstavku - zastekljenem pritličju, ki se odpira navzven in z vidno mrežo stebrov deluje kot podaljšek gozda. Preplet stebrov, ki se iz zunanega prostora nadaljujejo v njegovo notranjost, ustvarjajo občutek odprtosti objekta, z zabrisano mejo med zunanostjo in notranostjo. Da ne prekinje preglednosti prostora,

je večina prostorov v pritličju zamejenih s steklenimi stenami. Pritličje je zasnovano kot lahko in odprto, da ne zmoti doživljanja narave. Glavni konstrukcijski sistem armiranobetonskih stebrov je, na podlagi garaže v kleti, postavljen v mrežo z osno razdaljo 8 m. Program je v obliki posameznih boksov vstavljen med konstrukcijo. Zasnova omogoča fleksibilnost in možnost za spreminjanje programa tekom življenjskega cikla stavbe. Zaradi velikosti objekta in želje po njegovi uporabi tudi izven časa nogometnih tekem, se program deli na dva dela. Poleg programa nogometnega stadiona s spremljevalnim programom, vključuje dodaten javni program, ki ga osredinja muzej športov prihodnosti. Namen tega je, da bi objekt, tudi izven časa tekem privlačil obiskovalce iz širše okolice, ter predstavljal tako športno, kot tudi

tehnološko središče celotne regije. V etaži prvega nadstropja se uredi dostopna zunanja ploščad - trg iz katerega vodijo glavni vhodi v stadion. Dostopna ploščad za obiskovalce je ločena od mirnega območja na nivoju parka. S tem se zmanjša potreba po široki ploščadi v pritličju, kar pripomore k ohranitvi gozda. Zgornji del objekta je namenjen prostorom stadiona in spremljevalnemu programu. Od trga je ločen s kovinsko fasadno mrežo, ki notranjost stadiona ločuje od zunanosti. Objektu daje prosojnost, ki ga poveže z gozdom in ustvarja občutek lebdeče strehe, ki je posebej izrazita v nočnem času, ko je stadion osvetljen iz notranje strani. Iz zgodovine mesta izhaja navdih za uporabo preprostih oblik. Zaradi karakteristike ravninskega okolja so v mestu prevladoval horizontalne, ki so poudarjene tudi pri zasnovi objekta. Objekt je

zasnovan kot pravokoten volumen s poudarjenimi horizontalami. Zasnovan je kot dve močni horizontalni liniji, ki sta podprti z manj izpostavljenimi vmesnimi deli. Horizontali sta betonski venec, ki obkrožata ploščad prvega nadstropja ter zgornja konstrukcija strehe, ki se zaradi uporabljene transparentne fasade, izraža predvsem ponoči, ko je stadion osvetljen iz notranje strani. Takrat deluje kot lanterna, ki se sklicuje na pomembnost objekta. Objekt je zasnovan asimetrično. Najvišje tribune so urejene ob cesti v smeri proti mestu, proti gozdu pa se objekt postopoma zniža. Zgornje nadstropje z VIP prostori poleg pogleda na stadion odpira tudi pogled na gozd in na »veliko neba«, ki je značilen prekmurske ravnice.

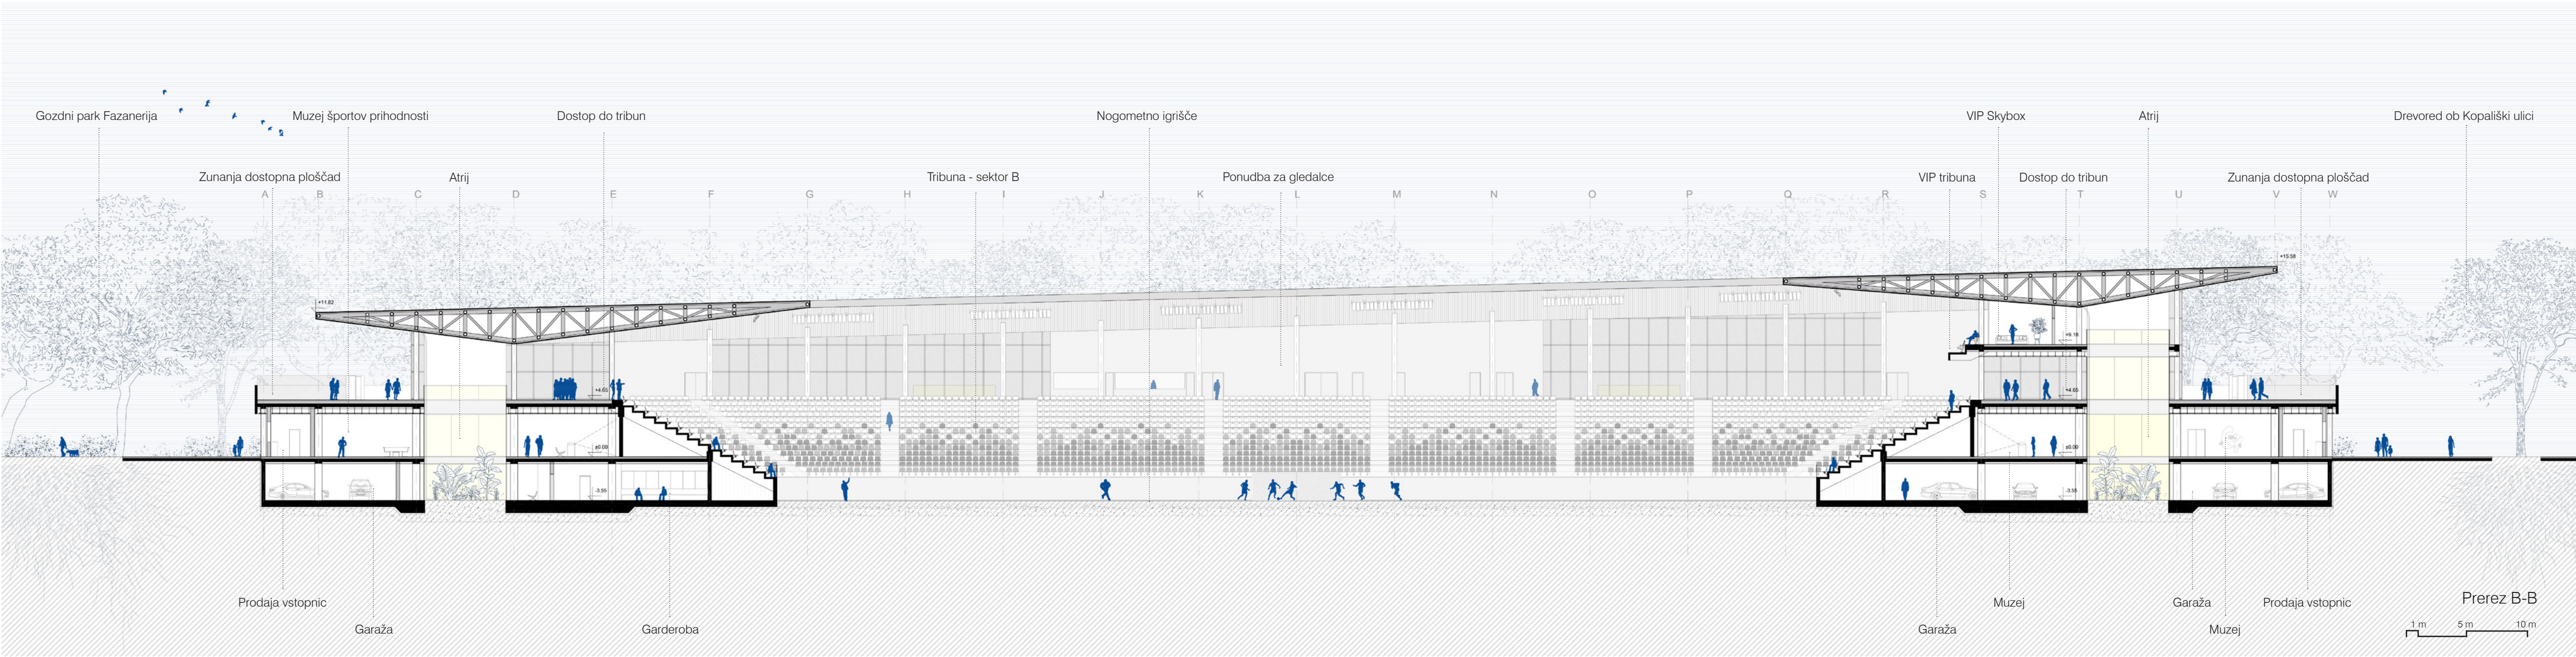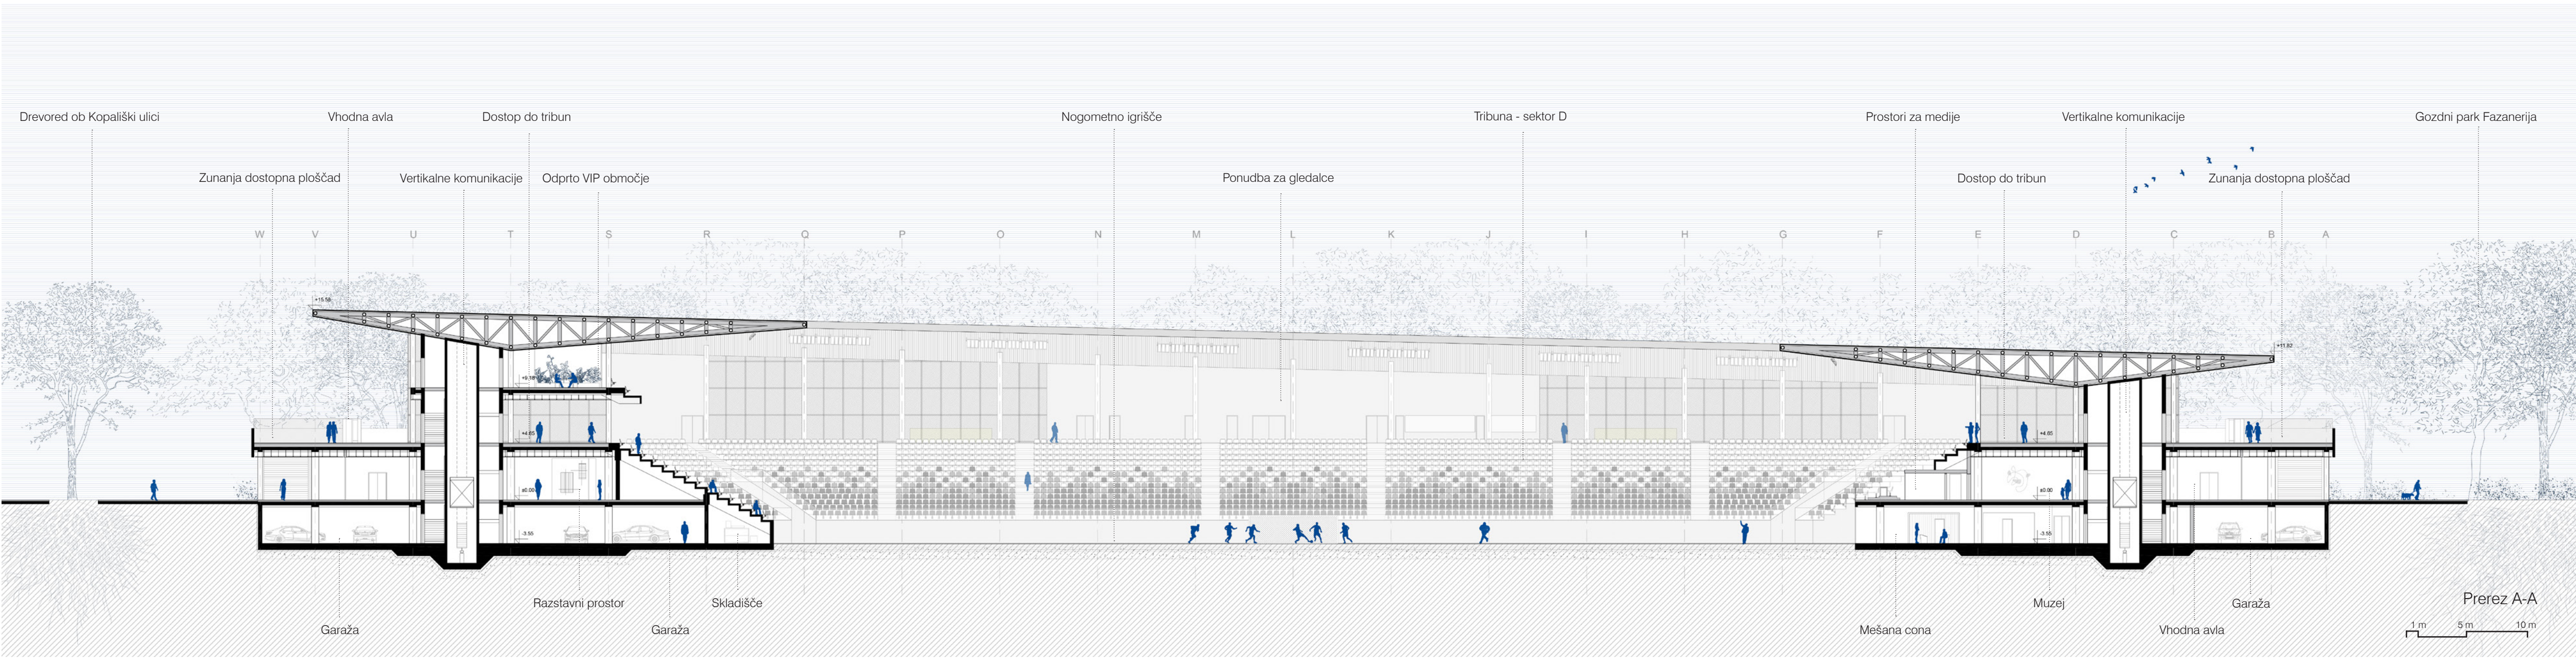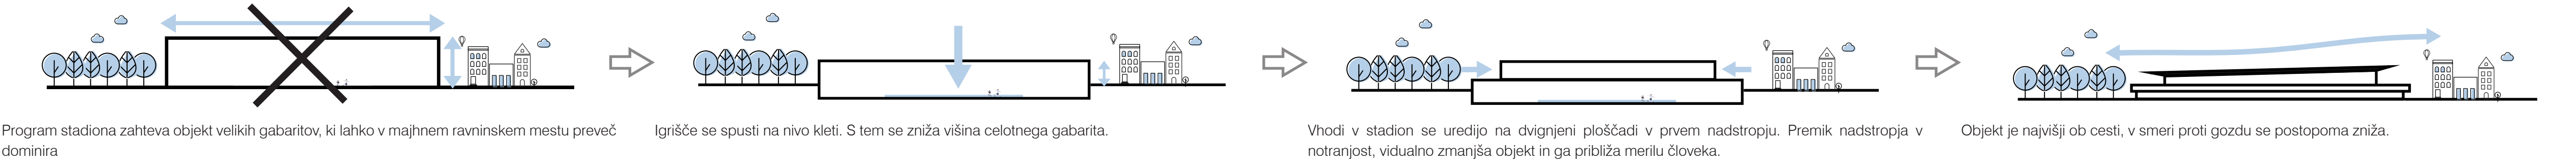






Idejni projekt, ki je prikazan na situaciji, ohranja lokacijo obstoječega stadiona v mestnem gozdu Fazanerija, z razliko, da se objekt ob Kopaljski ulici premakne proti glavni cesti. S tem se razbremenijo stanovanjsko naselje na Razlagovi ulici. Objekt se z drevoredom poveže z mestnim parkom, s tem pa se vzpostavi povezava z glavno osjo mesta. 3 pomožna igrišča se uredijo na južni strani Fazanerije, na območju sedanjih dveh dotrajanih nadomestnih igrišč.

PROGRAMSKA ZASNOVA


Objekt poleg programa nogometnega stadiona vključuje dodatni javni program, ki omogoča uporabo objekta tudi izven časa nogometnih tekem. Dodatni javni program, ki ga osredinja muzej športov prihodnosti, z vsem spremljevalnim programom, je umeščen v pritličje objekta. Tu so tudi kavarna - bar in klubska trgovina ter muzej, ki so locirani na vzhodni strani, ob Kopaljski ulici. V pritličju, na zahodni strani, se nahajajo prostori administracije kluba, ob tribunah pa je del prostorov za medije (komentatorske kabine in TV studio). Iz medijskih prostorov v pritličju je urejen dostop do sedežev na tribunah, ki so namenjeni predstavnikom medijev. Nogometno igrišče je spuščeno na nivo kletne etaže. Na zahodni strani kletne etaže je ob igrišču umeščen trak z vsemi prostori za igralce. Tu so garderobe za igralce, sodnike in delegate, prostor za doping kontrolo, fitnes, namenjen igralcem in prostori za prvo pomoč. V kletni etaži se nahajajo tudi preostanek prostorov za medije (delovni prostori za medije in fotografe) in servisni prostori za vzdrževanje stadiona. Preostanek kletne etaže je namenjen podzemni garaži. Garažni del ima dva ločena, zavarovana dela namenjena parkirišču za medije in igralce. Zavarovano parkirišče za medije ima 40 parkirnih mest in 2 parkirni mesti za invalide, parkirišče za igralce in sodnike pa ima 37 parkirnih mest. Ločen del garaže je namenjen parkirišču za zaposlene s skupno 50 parkirnimi mesti. Preostanek garaže je namenjen obiskovalcem. Razdeljen je na 6 con in ima skupno 432 parkirnih mest in 18 parkirnih mest za invalide. Iz garaže so skozi komunikacijska jedra urejeni dostopi na prosto v pritličju. Objekt ima dvanajst komunikacijskih jeter, ki služijo za vertikalno povezavo objekta in osem atrijev z zelenjem, ki potekajo skozi vse etaže in zagotavljajo dovod svetlobe v kletno etažo. Vhodi za obiskovalce tekem so urejeni iz zunanje platforme v prvem nadstropju. Ta etaža je v celoti namenjena obiskovalcem tekem. V prvem nadstropju objekta so urejeni dostopi do tribun in umeščen celoten spremljevalni program. Prostori za prvo pomoč, sanitarije in prostori z gostinsko ponudbo so, vsak po šestkrat, enakomerno razvrščeni okrog tribun. Zunanja ploščad v času izven nogometnih tekem služi kot razgledna ploščad in je dostopna za javnost. Del objekta na vzhodni strani ima še 2. nadstropje, ki je pretežno namenjeno prostorom za VIP. V tej etaži je umeščenih šest zaprtih Skyboxov, dvojne sanitarije ter veliko odprto VIP območje z gostinsko ponudbo. V času izven nogometnih tekem, VIP prostori omogočajo najem za zaprte družbe. Poleg prostorov za VIP so v drugem nadstropju še prostori za varnost - kontrolne sobe in prostori za nadzor zaslonov.

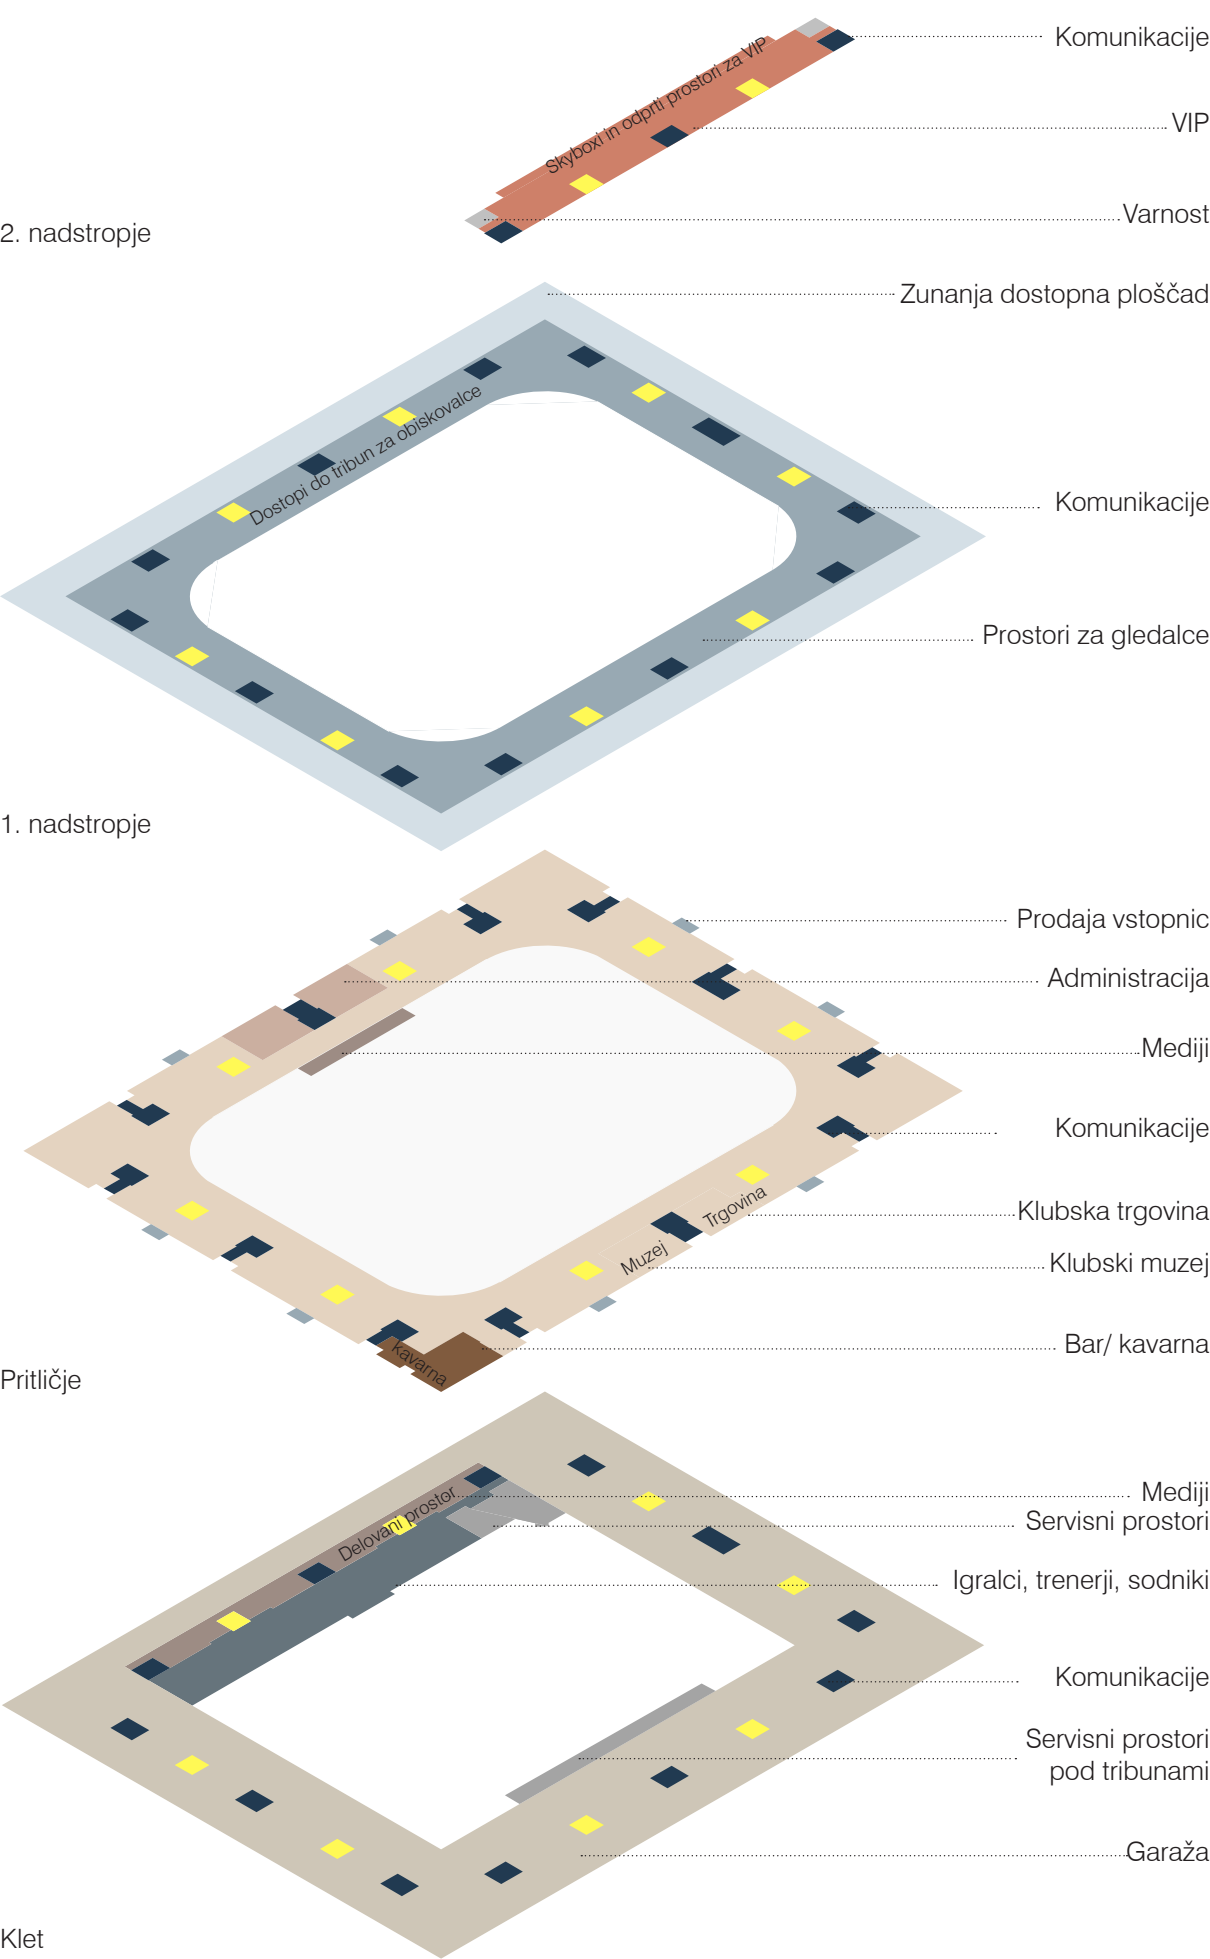

Shematski prikaz razporeditve programa

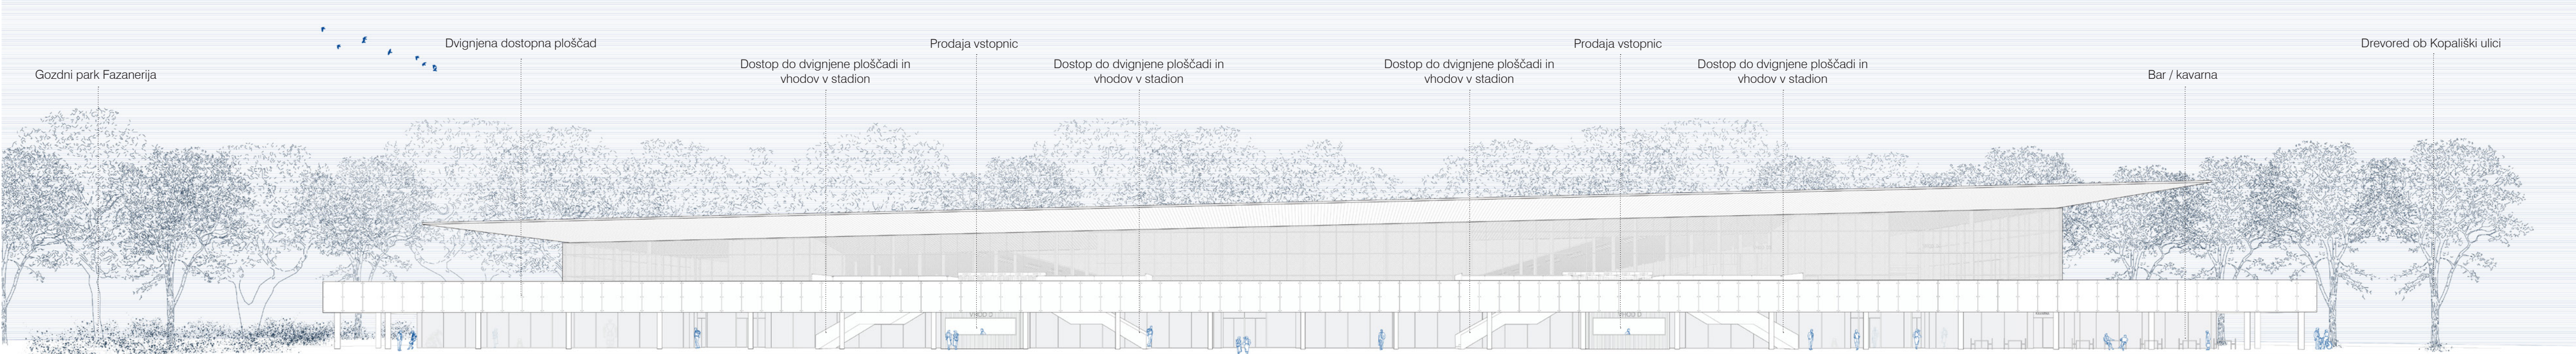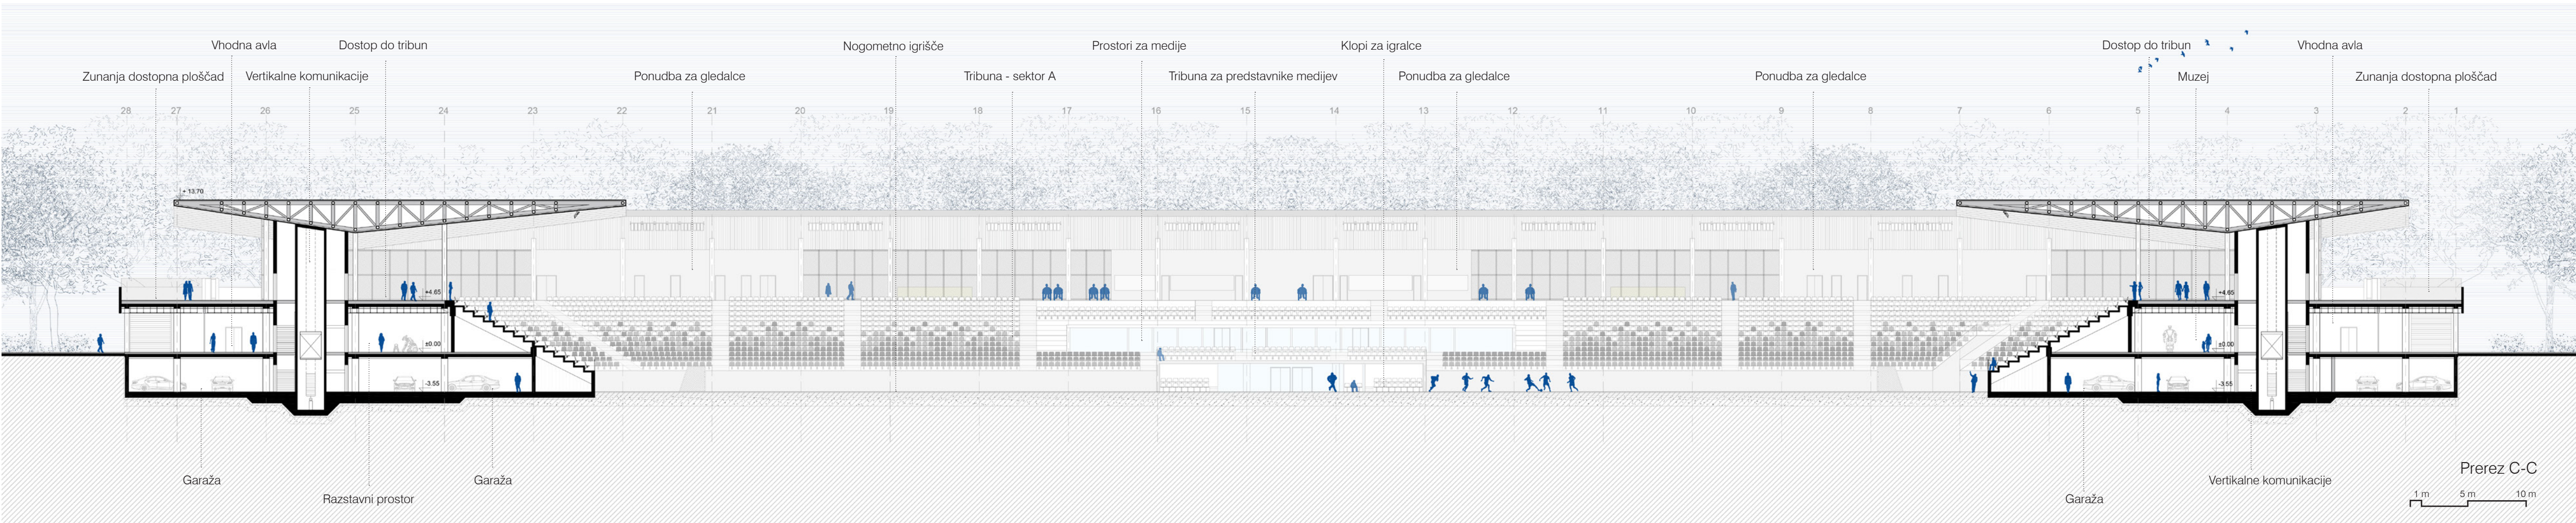

Značilna fasada (jug)

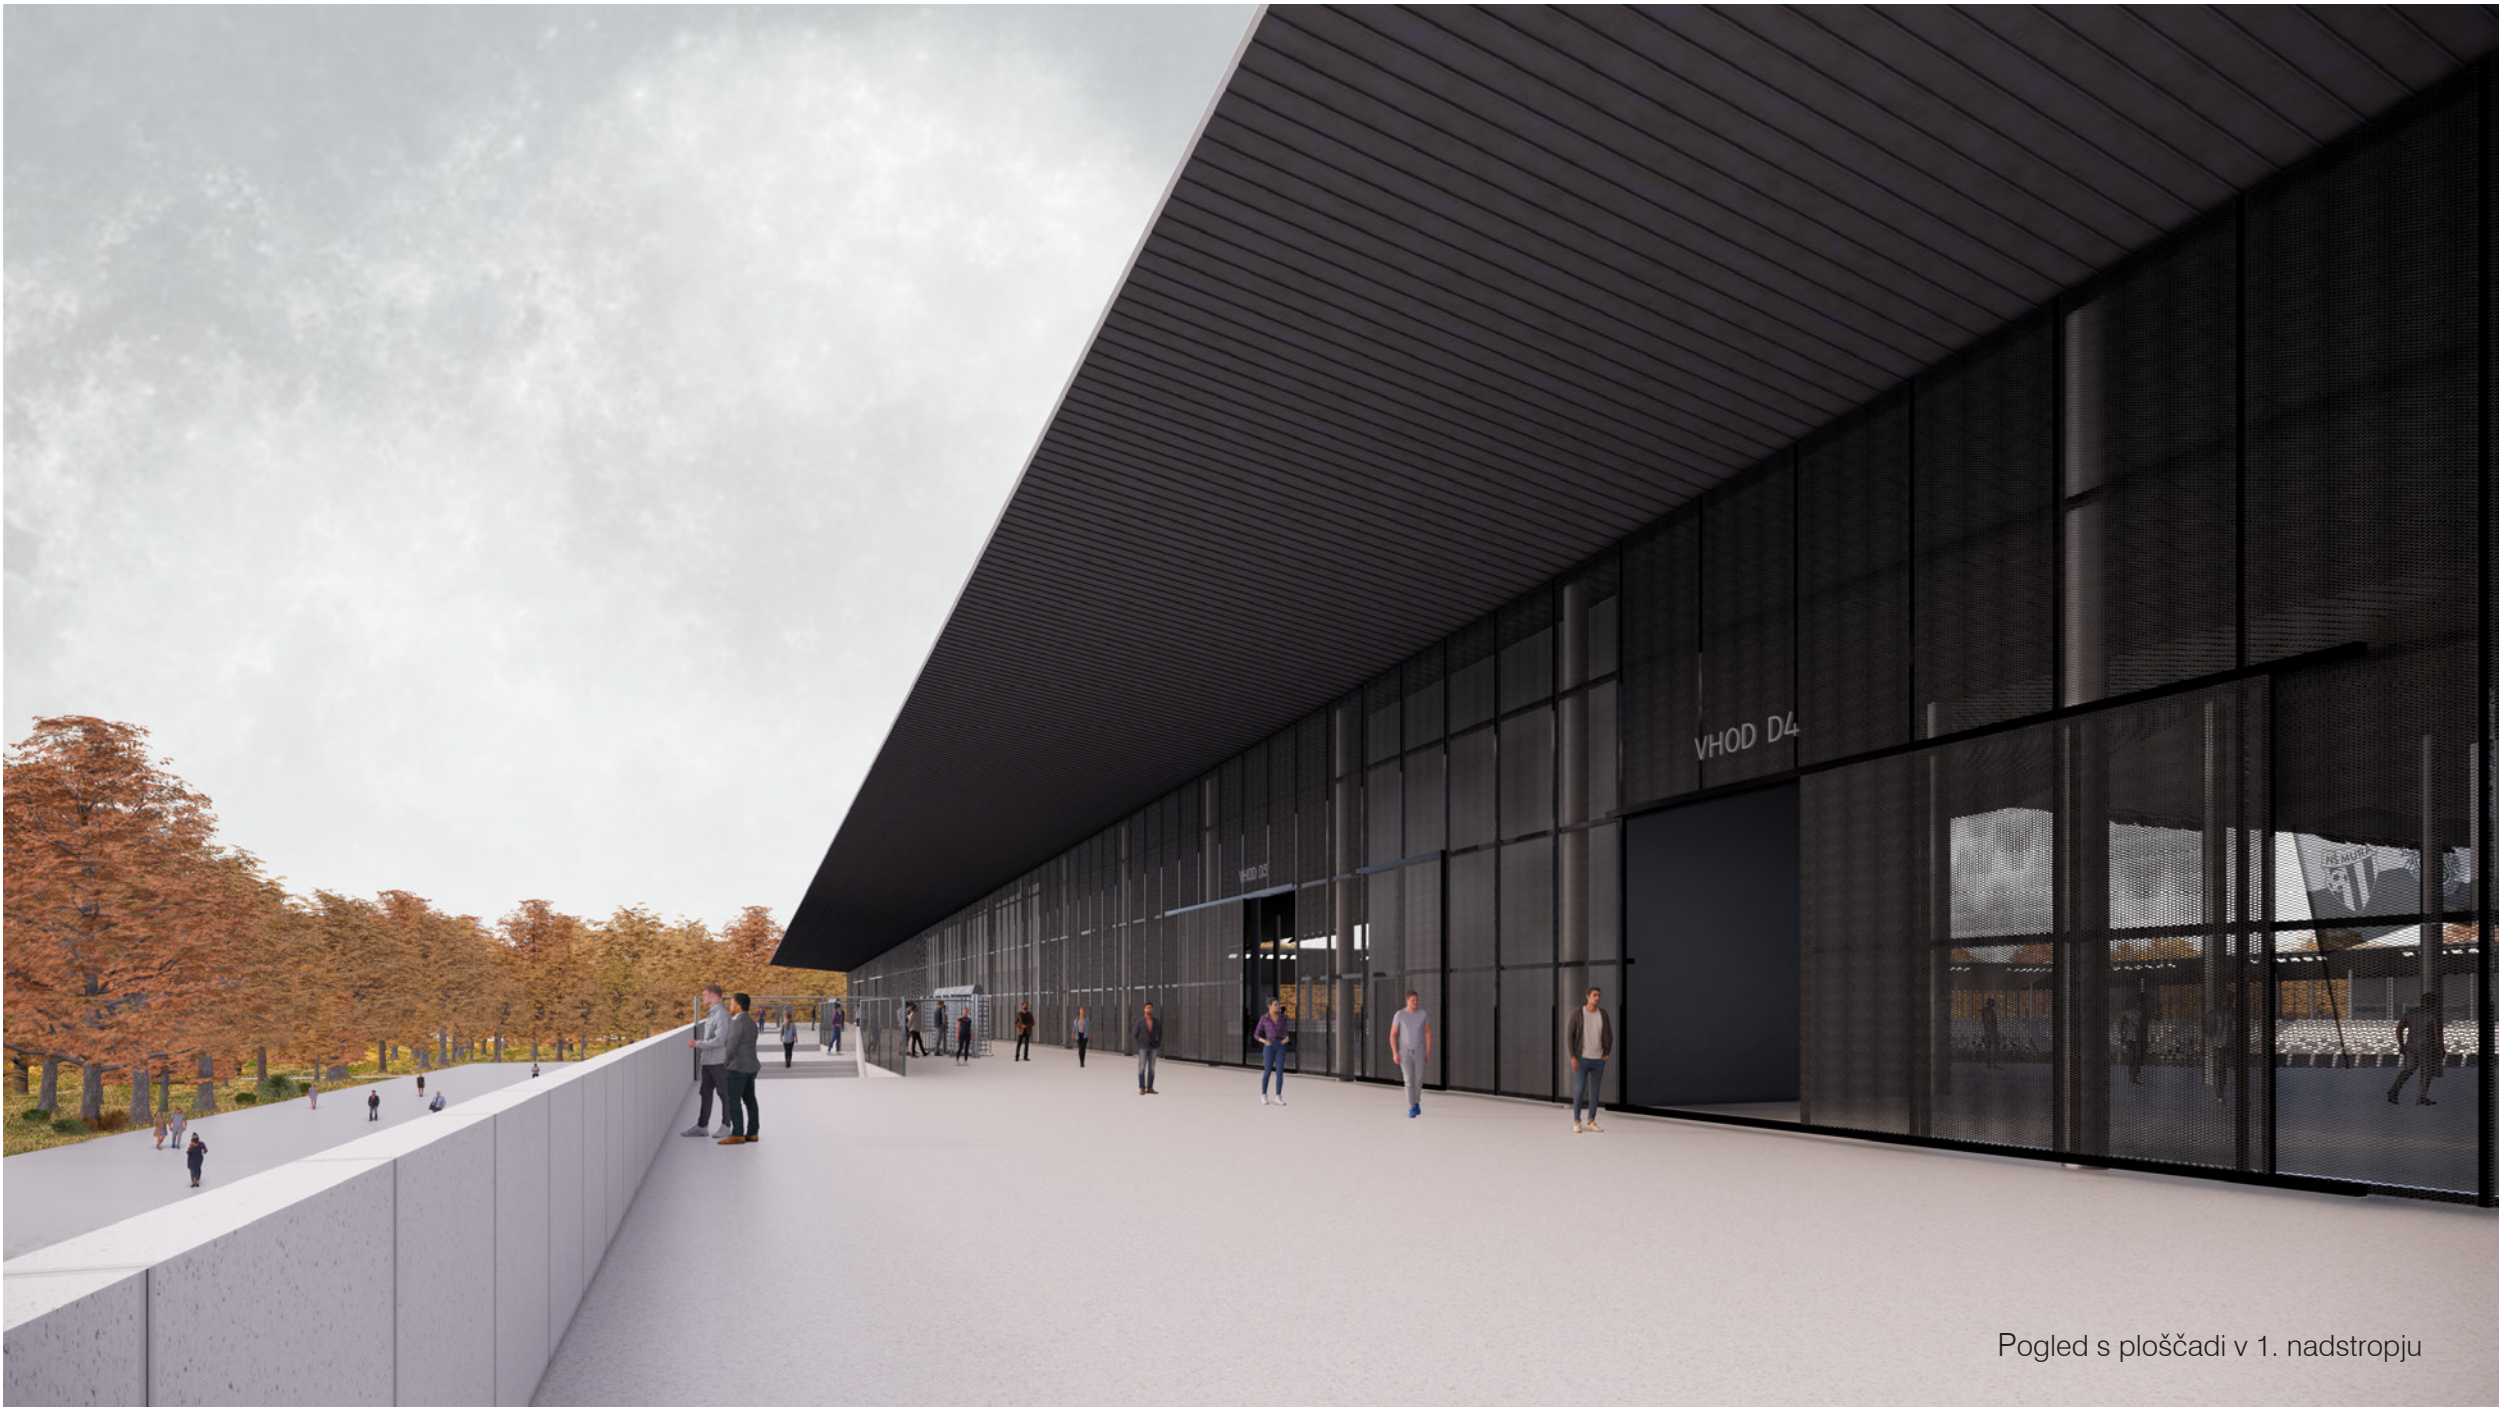

Pogled s ploščadi v 1. nadstropju



Muzejski del v pritličju objekta

