




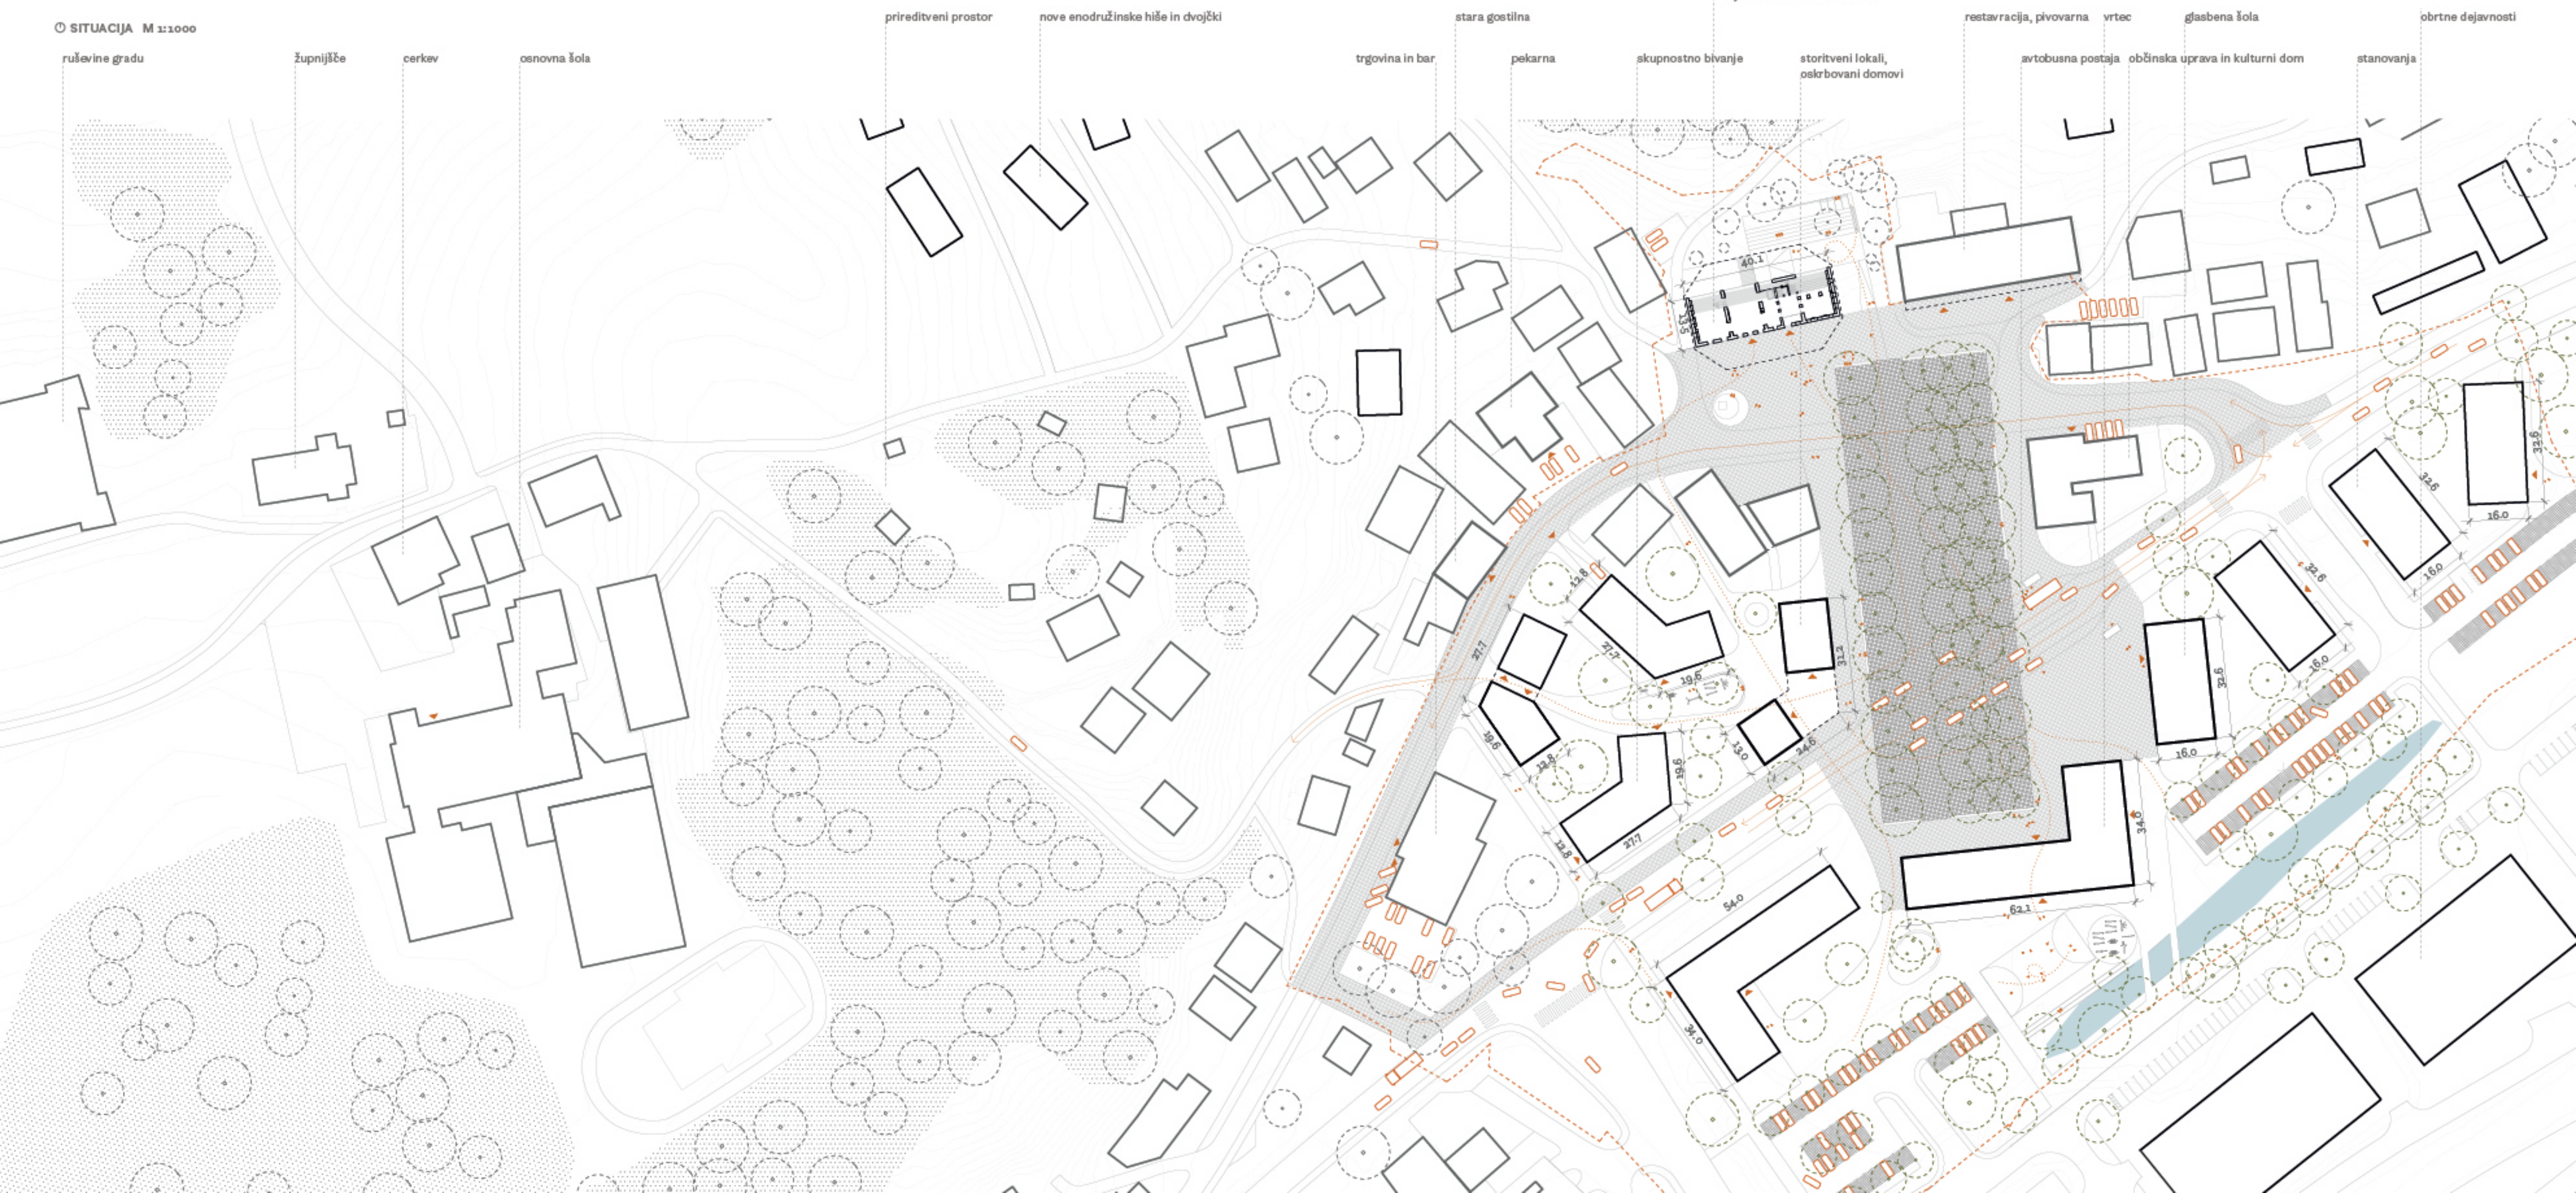


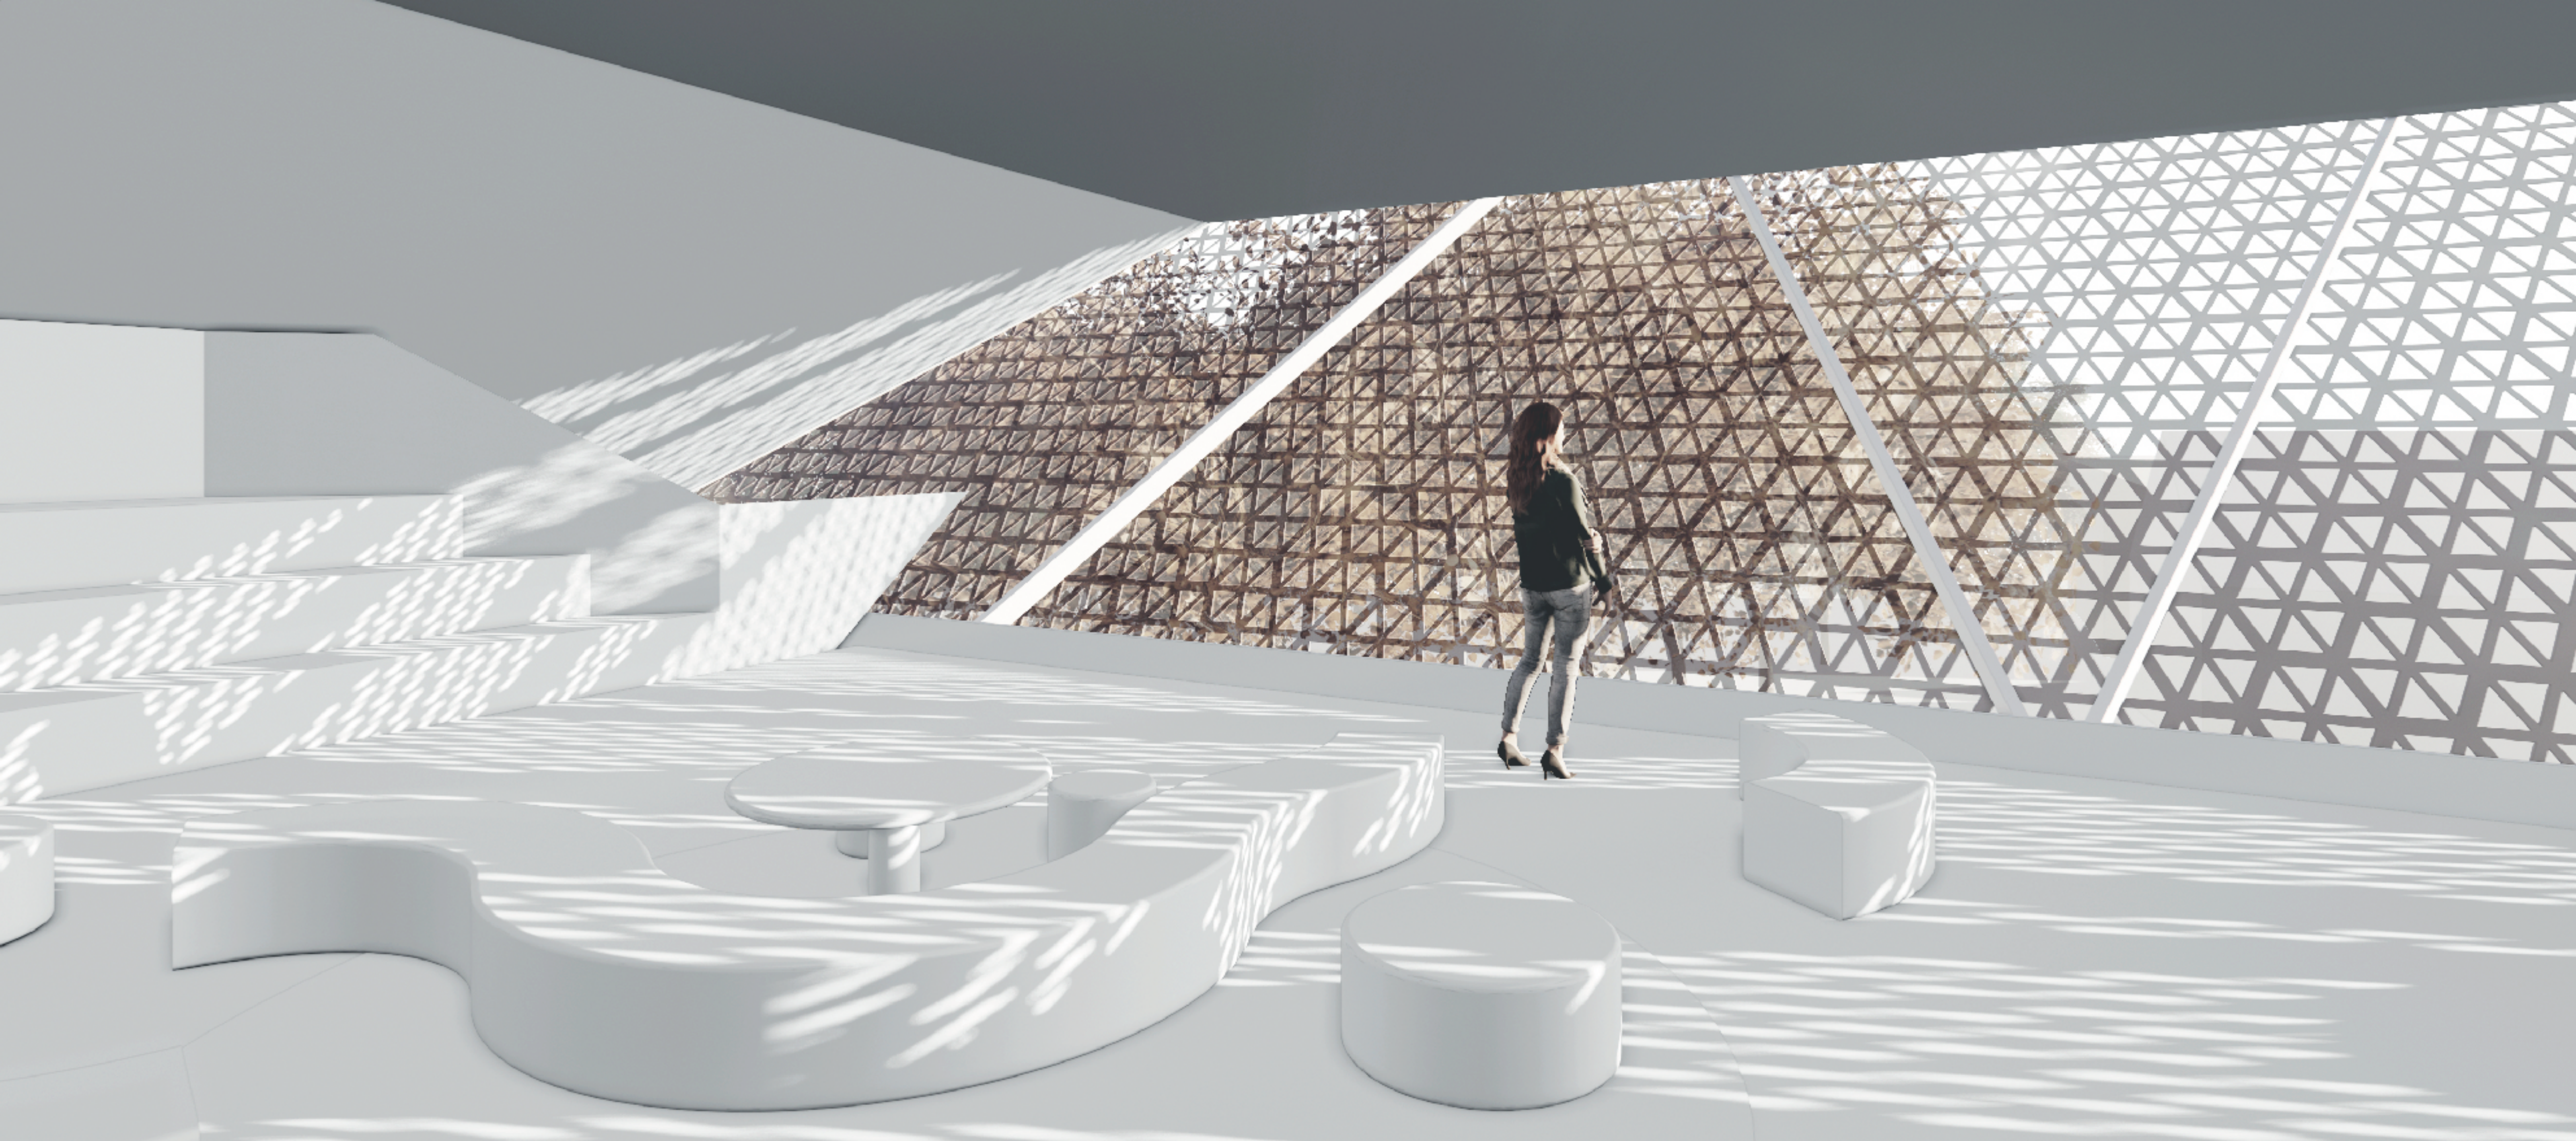

PREREZ A M 1:200

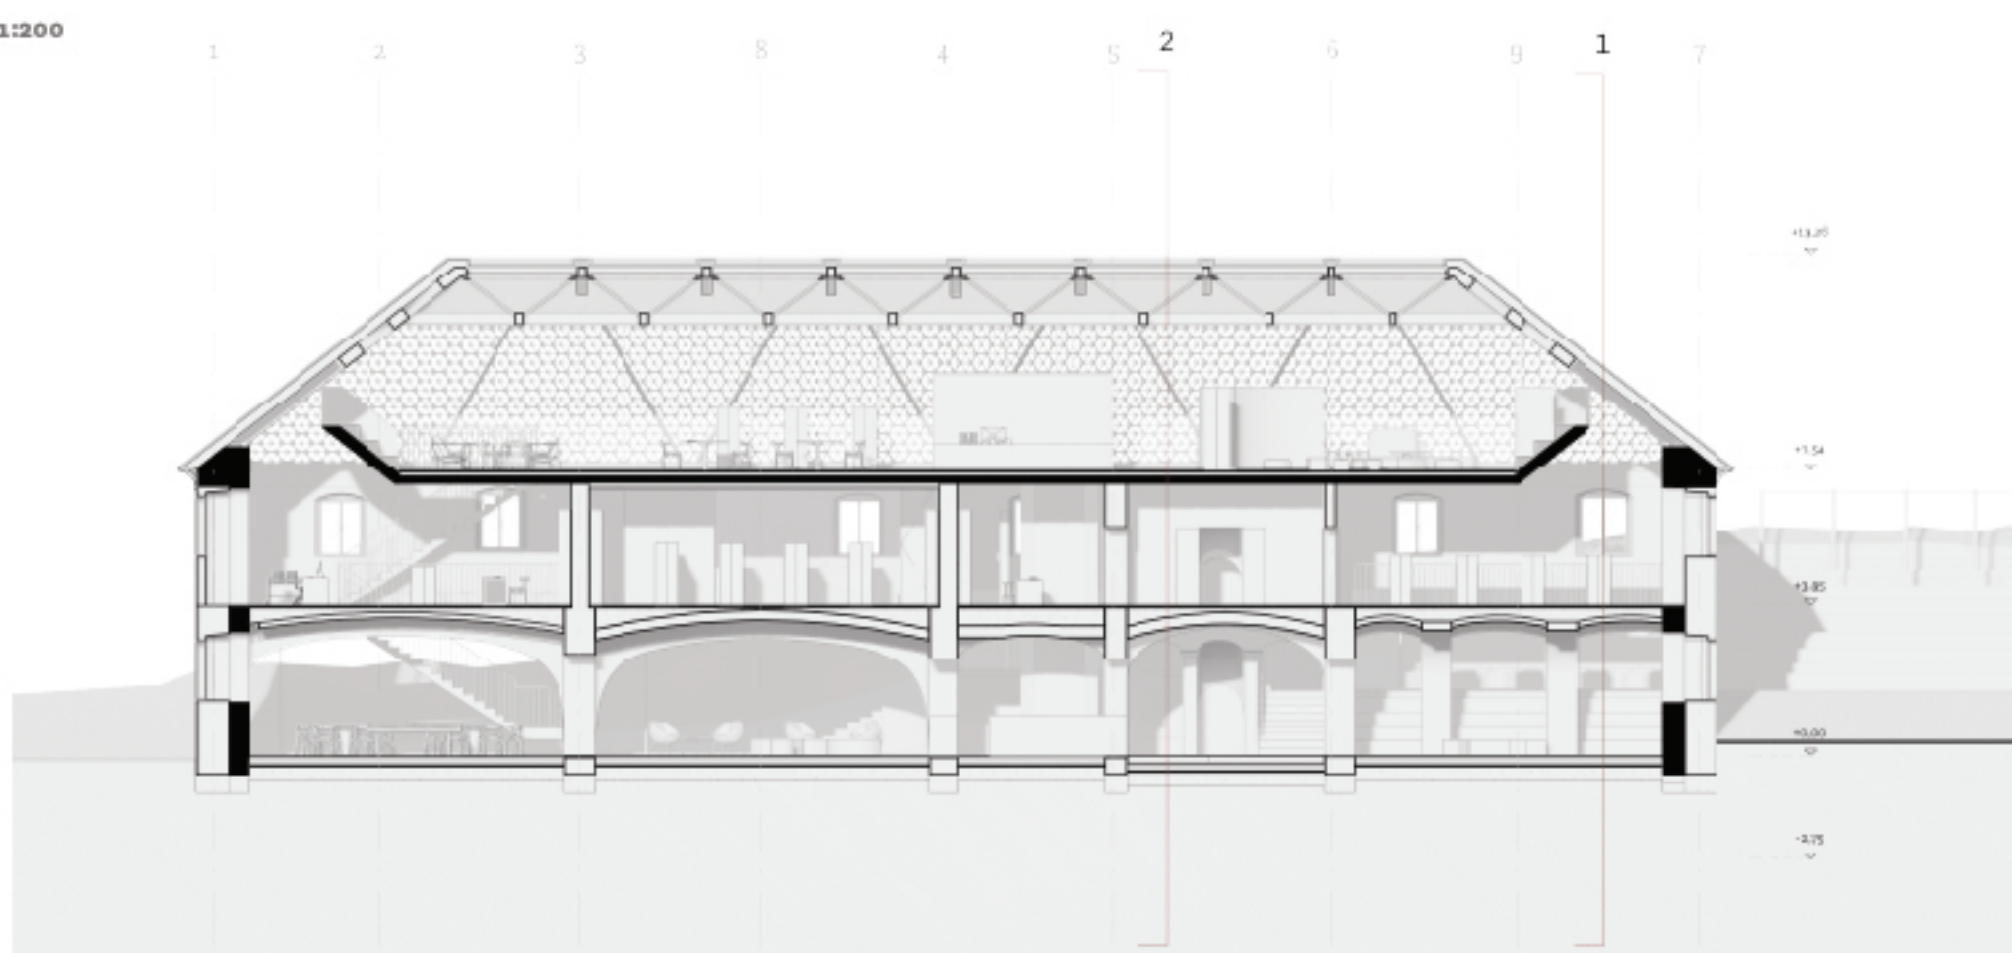

PREREZ B M 1:200

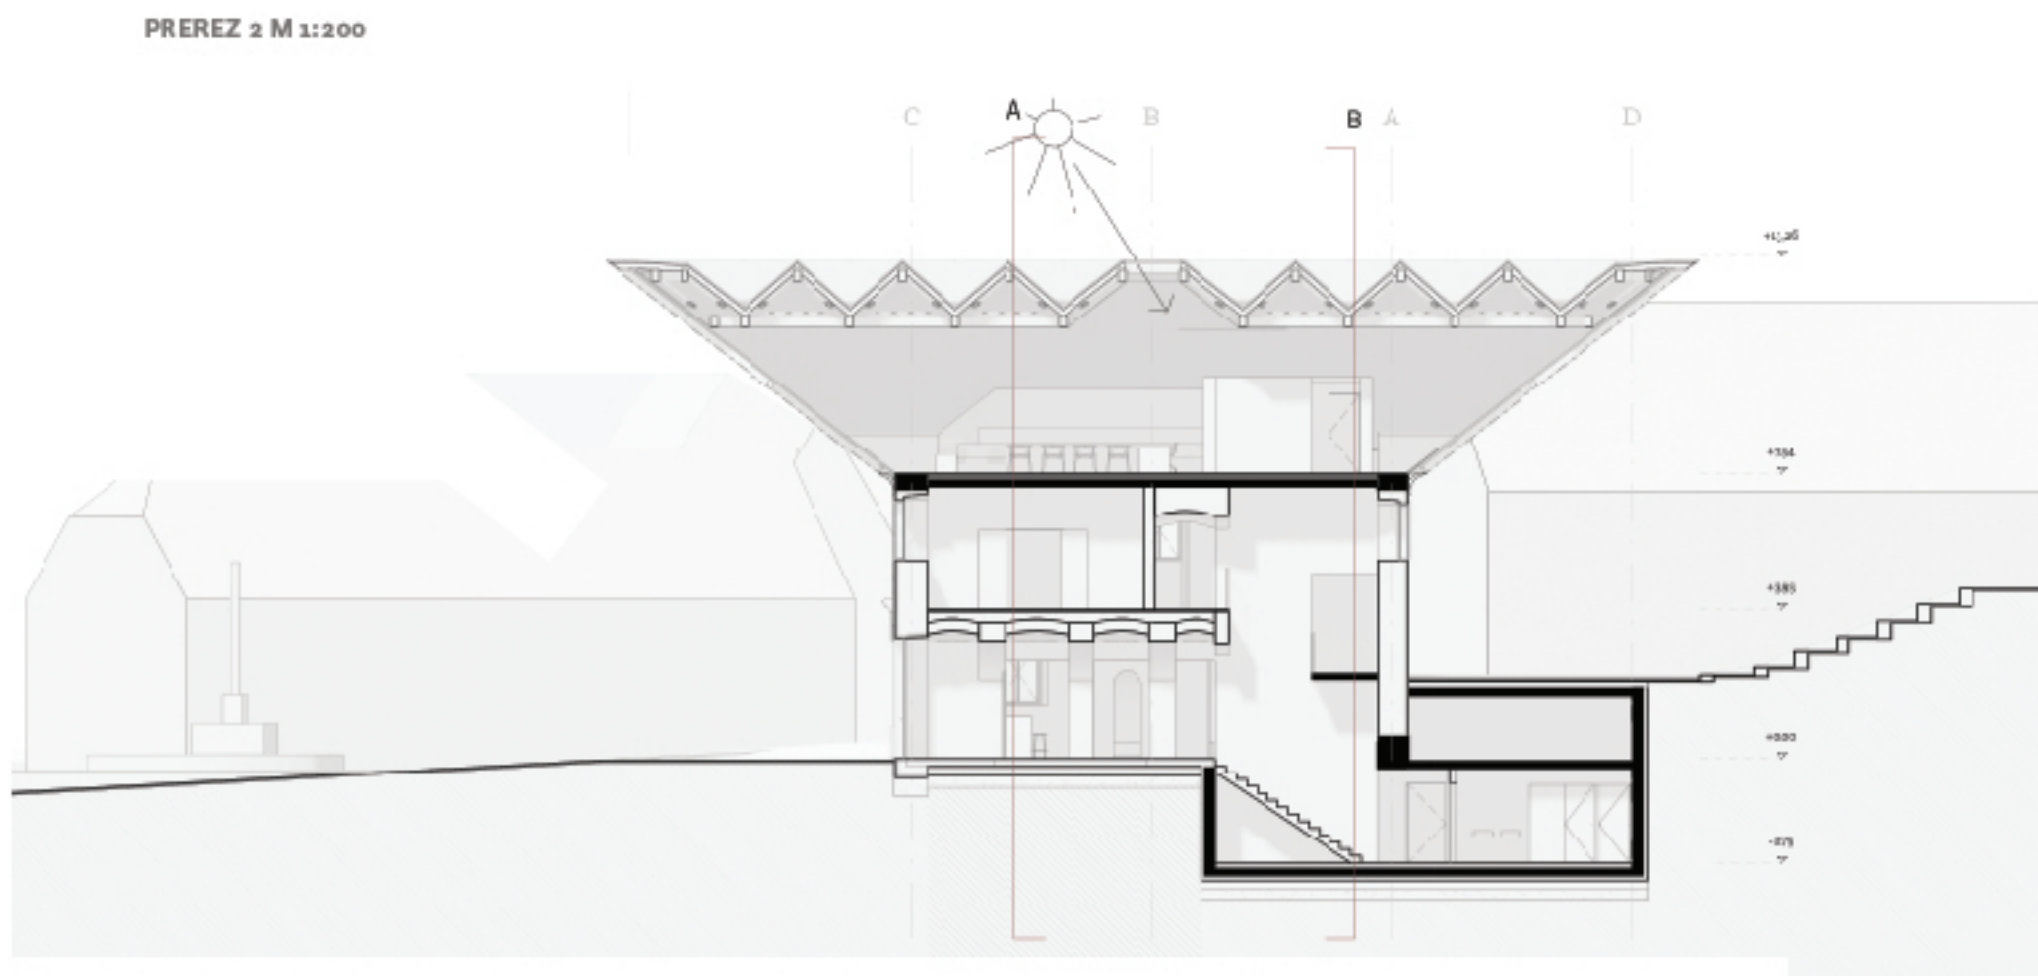

ODPRTA KOT KNJIGA

Arhitekturna zasnova sloni na obstoječi, kvalitetni bazi in novi strehi, ki izhaja iz obstoječe geometrije in motiva odpranja knjige.

Nova preoblikovana streha s svojo obliko nudi pokrit zunanji prostor na severni in južni strani hiše, odprt tloris 2. etaže ter velike odprte površine, ki omogočajo poglede na severno in južno stran objekta.

Program hiše je deljen na dve podednoti, mladinski center in pritličje in sodobno knjižnico v nadstropjih.

Intervencija je preplet tradicionalnega in sodobnega, odprtosti in preproste organizacije.

Zasnova omogoča prilagodljivost skozi čas, nova konstrukcija s podporama na obodu pa naknadno prilagajanje tlorisa.

Prehodno pritličje deluje kot predoba hiše, ki je dobro povezana z zunanjim prostorom, trgom in vrtom. V nadstropju obiskovalec uživa vzdolž starega, svetlega salona, prek dvovrtilnih prostorov pa ostaja v stiku z živahnim programom v pritličju in strehi.

Steha s svojo obliko postane glavni element zasnove. Je prvi in najbolj viden element, prezentira odprto knjigo, knjižnico, ki vabi pod svojo steho.

Stavba s posegom ni samo hiša, muzej ali javna ustanova, ampak ograjeno, ki omogoča naselitev dinamičnega nabora programov.

Hiša ima glavni in stranski vhod, oba pa vodita v enoten prostor, v 'dvorano obokov', kjer deluje mladinski center.

Avla je prvi reprezentančni prostor mladinskega centra in knjižnice - je velika in prostorna. Avla odpira na trg in vrt v zaledju, kantina v pritličju pa preko vhoda in tribune svojo dejavnost v poletnih mesecih lahko razširi v unanji pokrit prostor.

Skozi vhodno avlo prek dveh stopnišč dostopamo v višji etaži knjižnice. Tod se po posameznih prostorih delijo oddelki in funkcionalne podednote knjižnice. V strehi se odpre prostorna čitalnica, od koder se odpre pogled na trg in okolico.

čitalniška mesta

infopult, serijske publikacije

otroški oddelek

pisarna in arhiv

mladinski oddelek

strokovno gradivo

mediateka

VR vsebine

leposlovje

delavnica

vhodna avla

čajna kuhinja

vhodna avla

prostor za druženje


sanitarije

kotlovnica, strojnica


garderoba za zaposlene, shrama

kommunikacijsko jedro

2. NADSTROPJE M 1:200

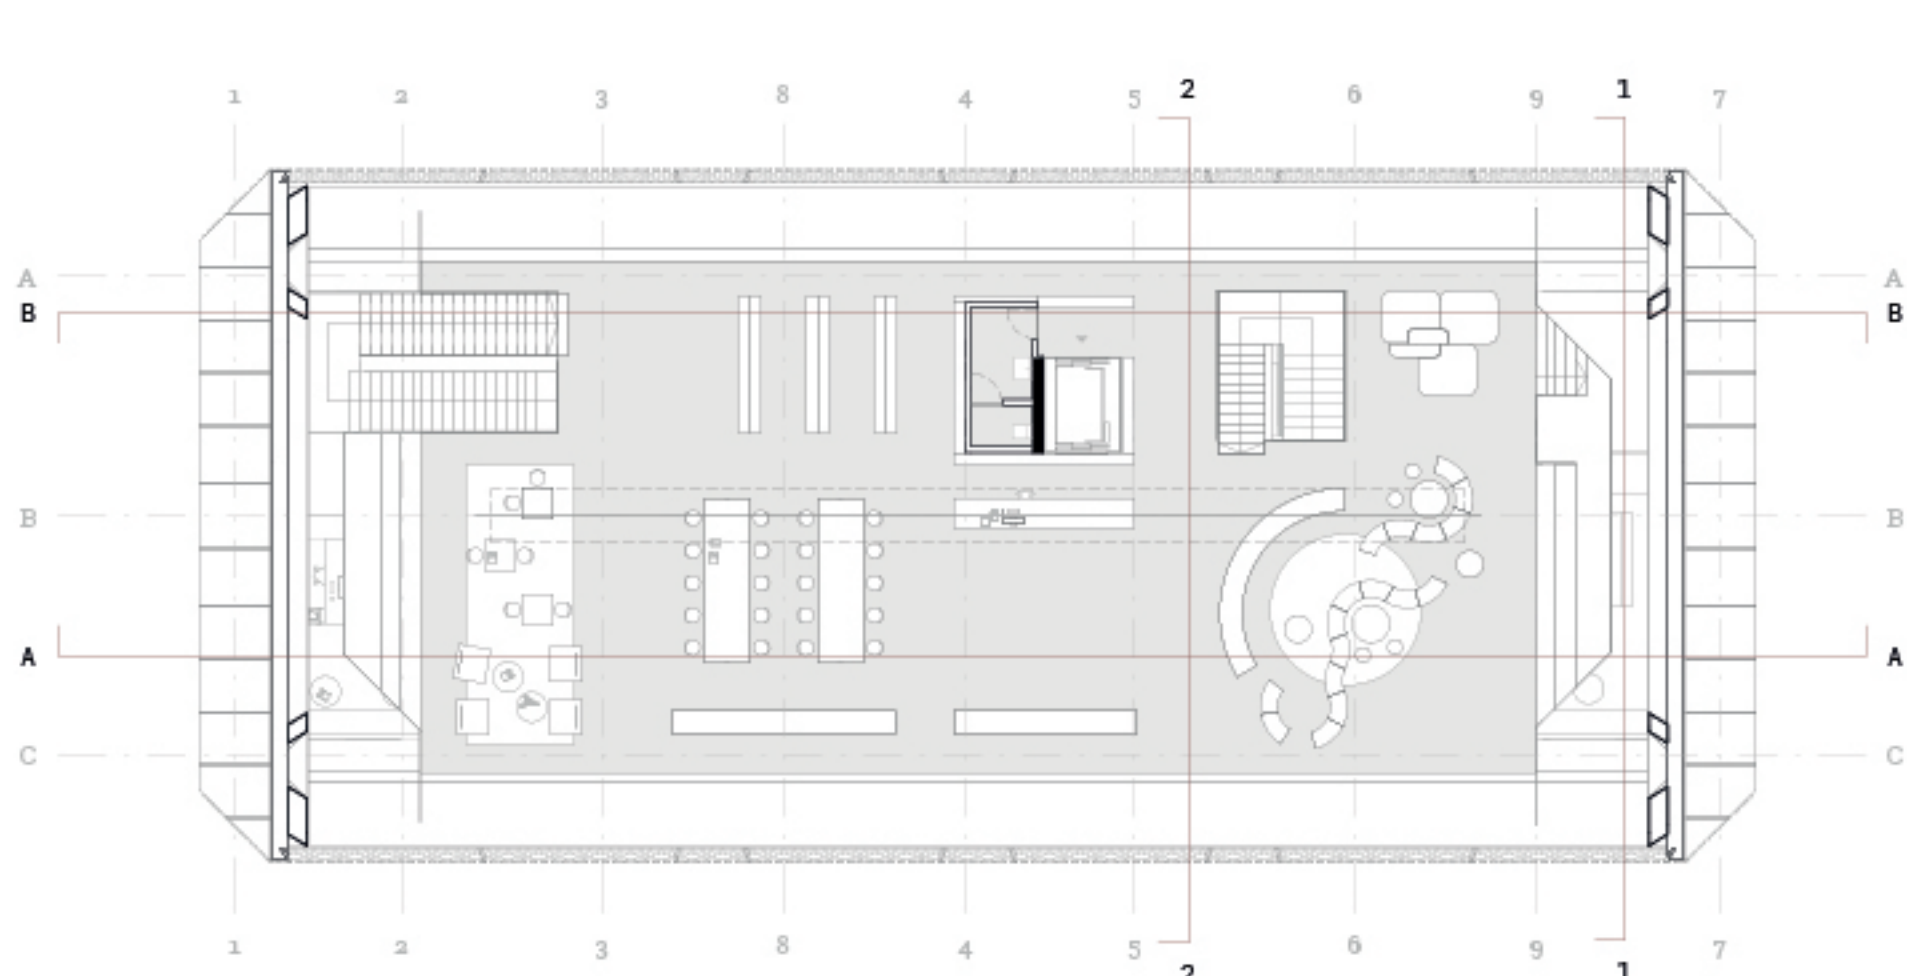

1. NADSTROPJE M 1:200

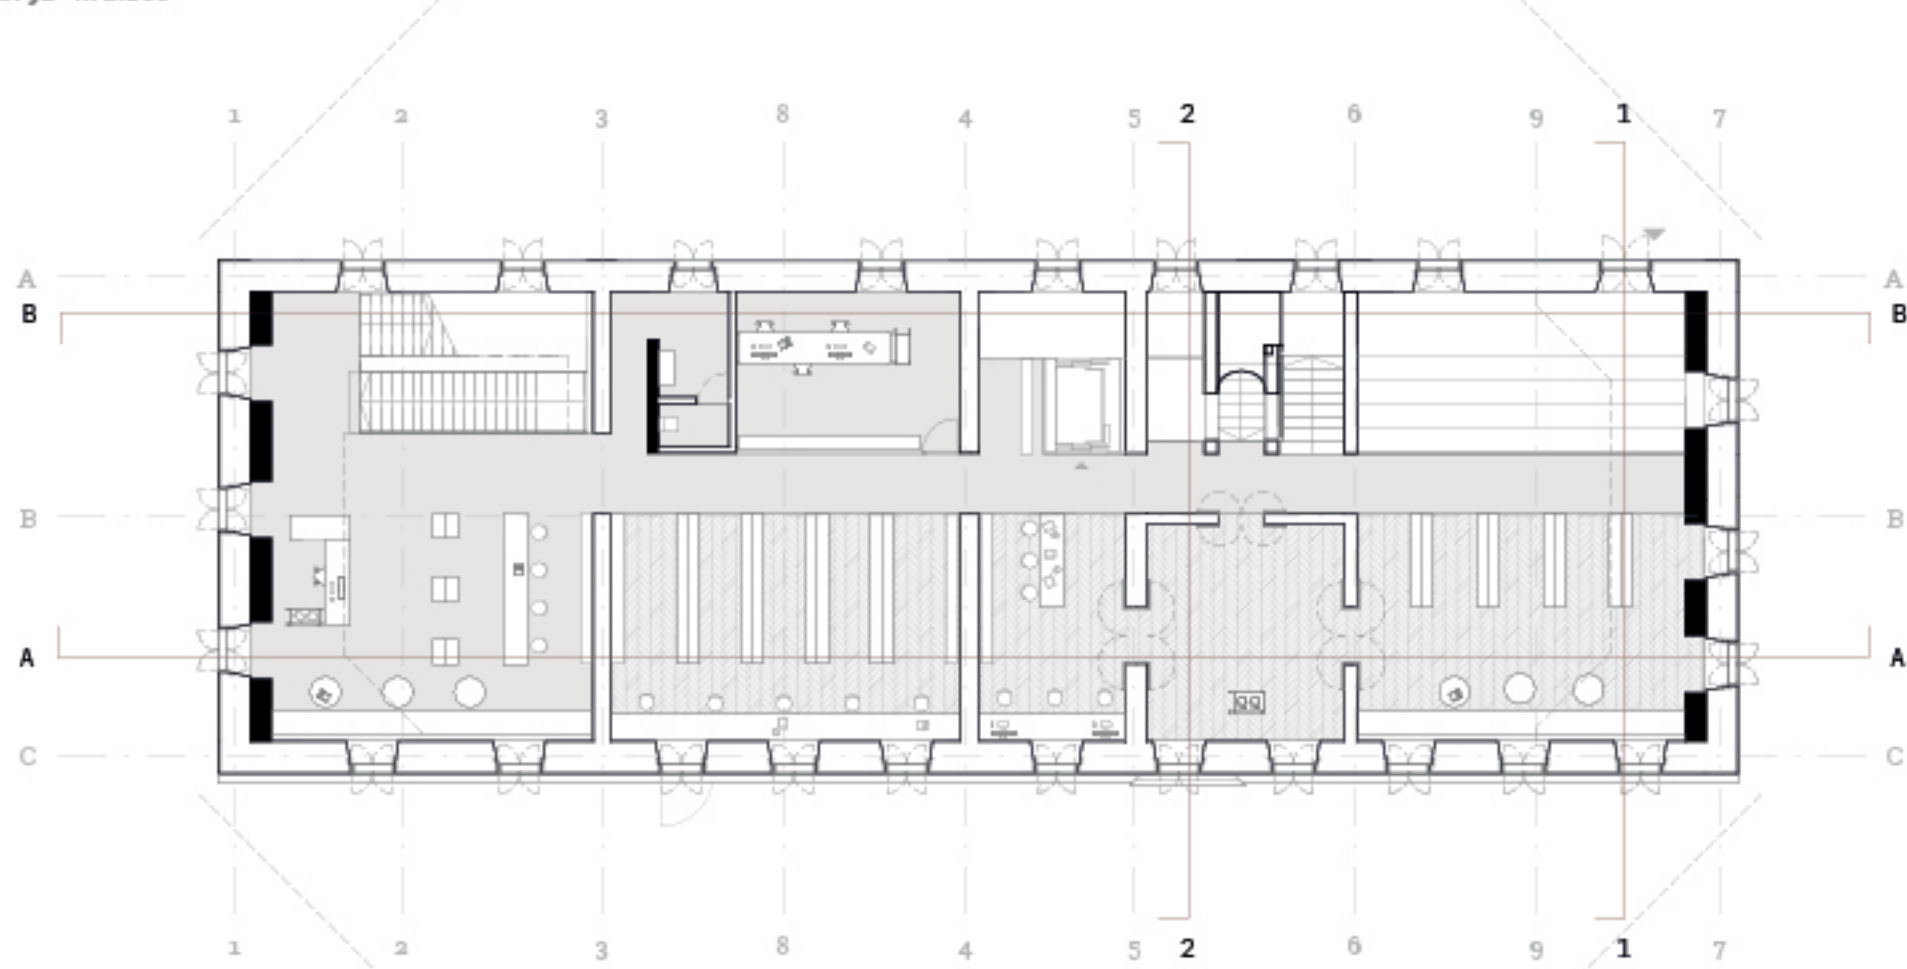

PRITLIČJE M 1:200

