



Pogled na objekt z južne strani, v ospredju vrtčetu, v ozadju objekt.



Pogled na objekt z vzhodne ploščadi na zahodni strani objekta prek mostovča proti vhodu.

IDEJNA ZASNOVA CENTRA ZA SLEPE IN SLABOVIDNE V SEŽANI


O PROJEKTU

Magistrsko delo obravnava temotiko prostorov za slepe in slabovidne. Predmet naloge je zasnova centra slepih in slabovidnih v mestu Sežana na Krasu, ki za majhen kraj predstavlja atraktiven mestotvorni program. V tujni se v sklopu tovrstnih centrov v praksi organizirajo dnevni, tedenski ali več mesečni programi, ki se osredotočajo na vse ravni spodbujanja čutov in senzoričnih spretnosti slepih in slabovidnih. Spodbuja se samostojnost posameznika pri vsakdanjih opravilih ter omogoča pomoč pri vključevanju v družbene aktivnosti. Cilj je zasnova stavbe, ki bo skupaj z okolico uporabnikom in stanovalcem omogočala razvoj in napredek pri zaznavanju notranjega in zunanjega sveta, nudila čim bolj pristno izkušnjo in možnost eksperimentiranja s spretnostmi, urjenje čutov ter ozaveščanje prostora okoli njih. V sklopu centra imajo uporabniki zagotovljene zunanje površine, prostore za delavnice in učenje, knjižnico in mediateko, večnamensko dvorano za potrebe centra ali zunanje uporabnike, rekreacijske površine, avlo s kavarno in restavracijo, diagnostični in rehabilitacijski del ter bivalne enote za skupinsko ali samostojno bivanje. Stavba centra je umeščena med gozdni rob in obstoječi park pod vzpetino Tabor v Sežani. Objekt stoji na delno izravnanim platoju in se odpira v naravo na vseh nivojih, kar je mogoče zaradi spuščanja terena. Objekt skuša v linijski potezi upoštevati naravne danosti lokacije, slediti konfiguraciji terena ter tako na vseh nivojih ustvariti več atraktivnih zunanjih in notranjih ambienov za stimulacijo čutov.

KONCEPT


AMBIENT KRAJINE

Na območju lokacije se pojavljajo mikroambienti, ki so si med seboj zelo različni. Lokacijo na pol deli cesta, ki poteka nad kamnitim opornim zidom in sledi toku terena. Nad cesto se pojavi mešan borov in listnat gozd. V zavetju pod zidom pa se v rahlem padcu proti vrtiču nahaja jasa, ki se povezuje s parkom pod bolnišnično zgradbo. Izravnani plato s cesto je zaradi specifične odnosev med posameznimi mikroambienti, ki jih nudita gozd in park, neizkoriščen potencial.

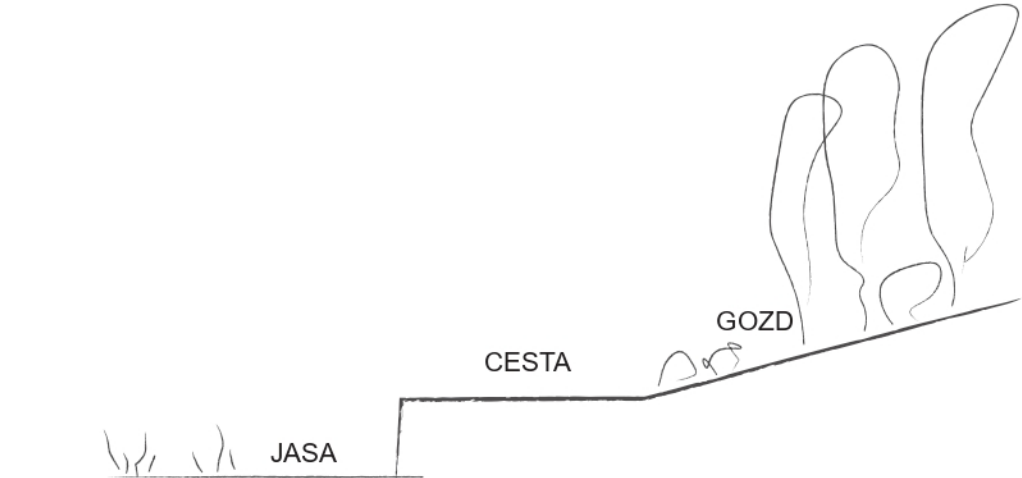


UMESTITEV OBJEKTA V KRAJINO

Z umestitvijo objekta med park in gozd je skozi objekt omogočeno prehajanje med različnimi zunanjimi prostori. Na nivoju obstoječe ceste se oblikuje nivo pritličja, ki določa javni program objekta in omogoča povezavo z nivojem trga in gozda. Iz pritličja se spustimo v poljavni del objekta, na nivo jase oziroma parka, kjer je omogočena interakcija z intimnejšim zunanjim prostorom. Tretji nivo, ki se nahaja nad pritličjem, je namenjen izključno udeležencem usposabljanj in je zasebnega značaja. Kljub temu da gre programsko za stavbo, ki ni namenjena izključno videčim, je sama zasnova objekta kljub temu zastavljena tako, da omogoča atraktivne vedute in doživljanje vseh prostorskih danosti.

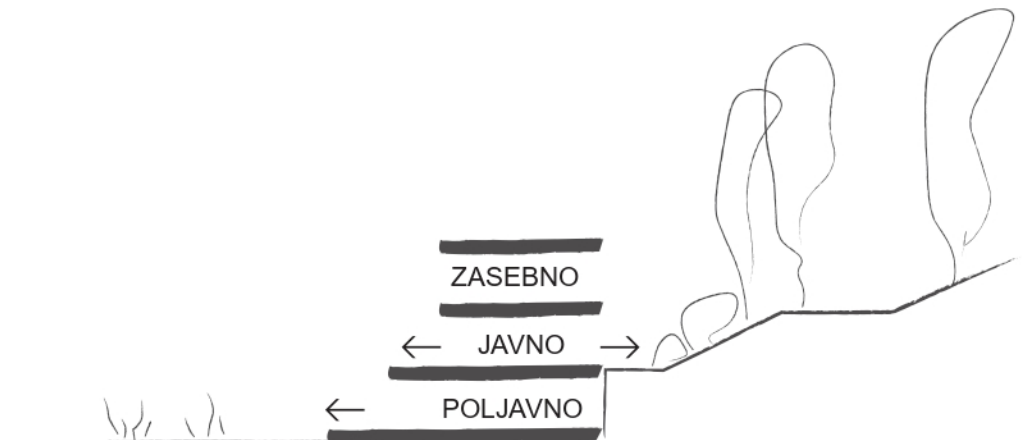

ELEMENT ZIDU

Z umestitvijo objekta med park in gozd je skozi objekt omogočeno prehajanje med različnimi zunanjimi prostori. Na nivoju obstoječe ceste se oblikuje nivo pritličja, ki določa javni program objekta in omogoča povezavo z nivojem trga in gozda. Iz pritličja se spustimo v poljavni del objekta, na nivo jase oziroma parka, kjer je omogočena interakcija z intimnejšim zunanjim prostorom. Tretji nivo, ki se nahaja nad pritličjem, je namenjen izključno udeležencem usposabljanj in je zasebnega značaja. Kljub temu da gre programsko za stavbo, ki ni namenjena izključno videčim, je sama zasnova objekta kljub temu zastavljena tako, da omogoča atraktivne vedute in doživljanje vseh prostorskih danosti.

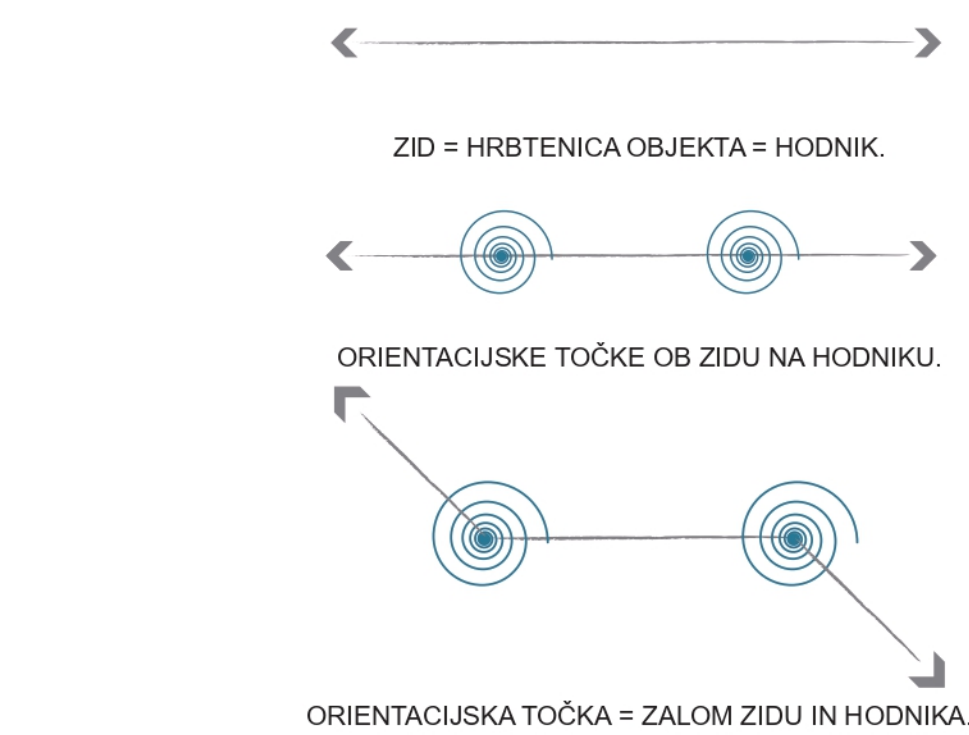


JUŽNA FASADA

merilo 1:250




SEVERNA FASADA

merilo 1:250

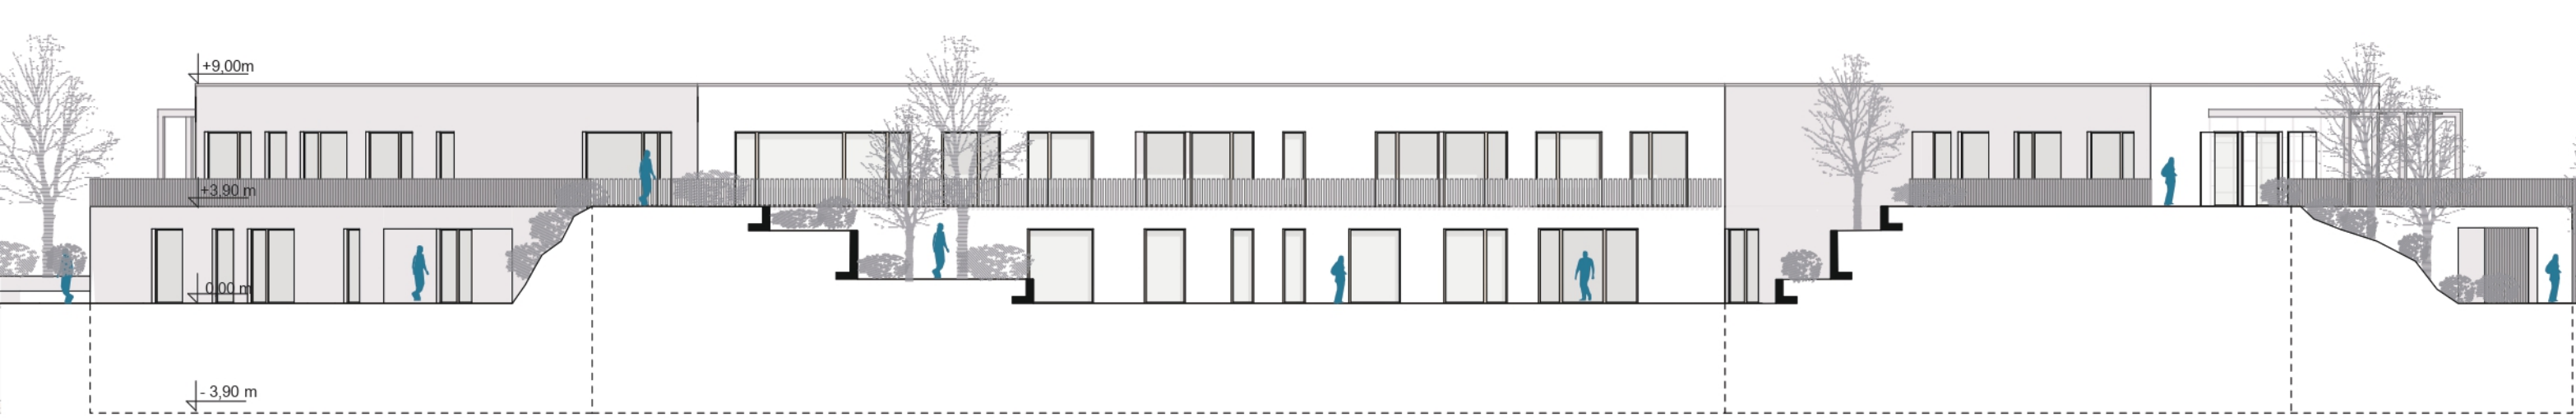

VZHODNA FASADA

merilo 1:250

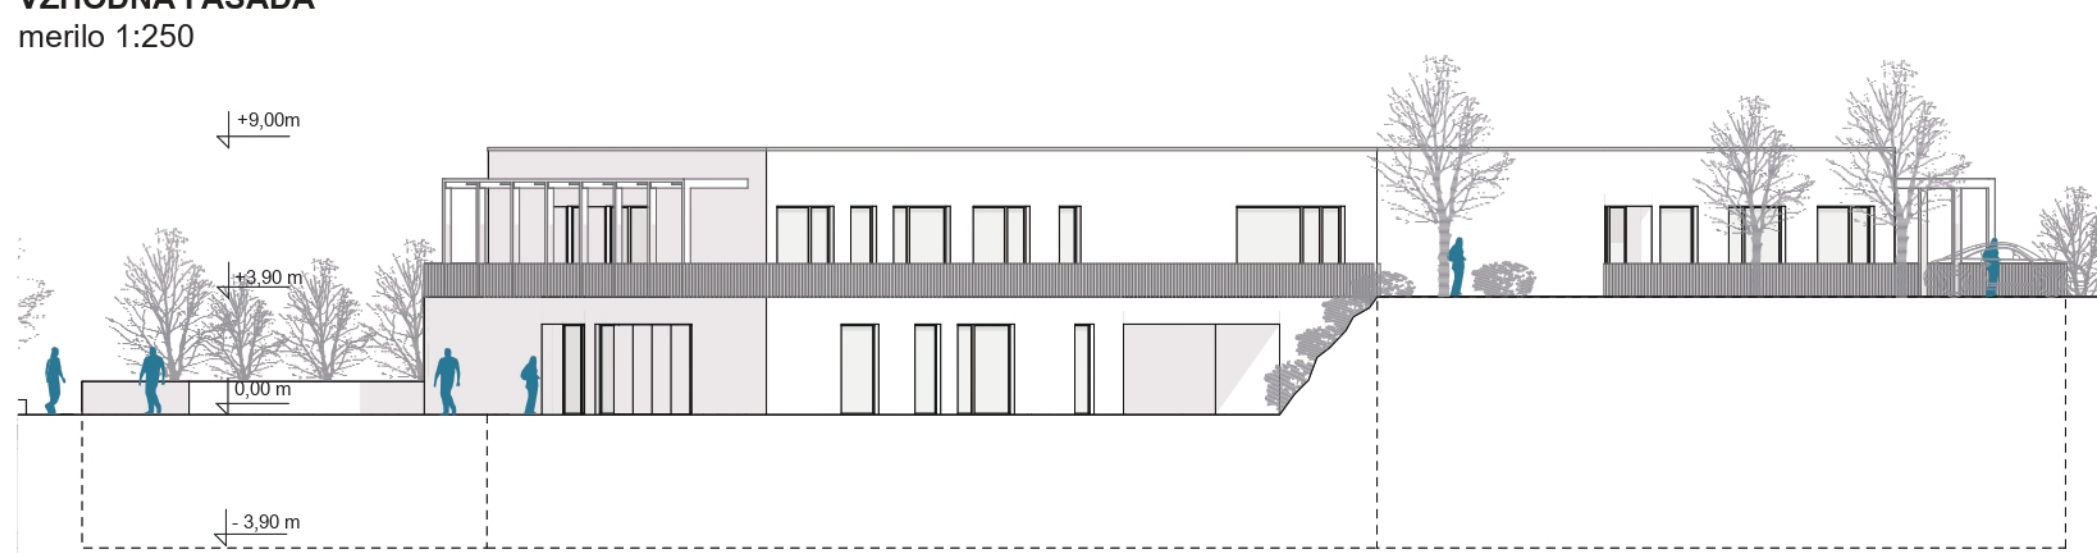


ZAHOVNA FASADA

merilo 1:250




ELEMENTI PROSTORA

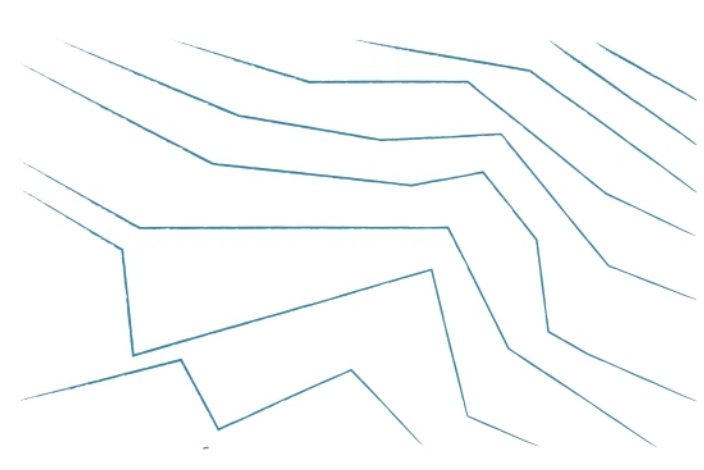


TEREN

Potek terena je na območju lokacije pomemben element prostora. Teren od severa proti jugu pada. Na osrednjem delu lokacije se pojavi tudi sprememba v geometriji platinic.

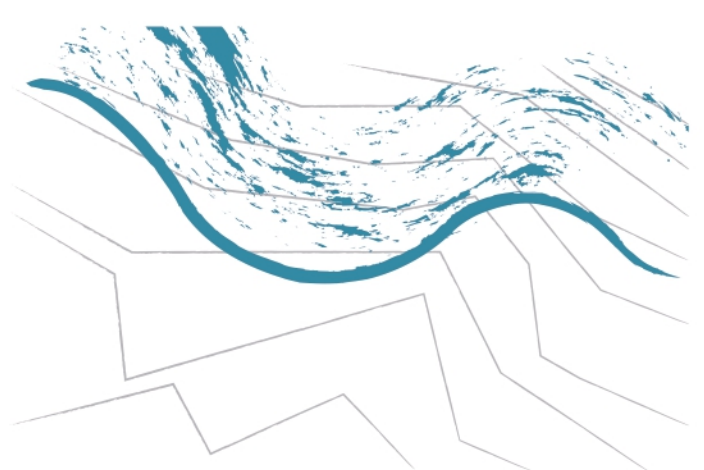


GOZDNI ROB

Območje lokacije je dobrodu paralo z gozdom. Predvsem severni del lokacije prehaja od gozdnega roba v gozde, ki se vzpenja po pobočju vse do vrha vzpetine Tabor, pod katerim se nahaja lokacija.

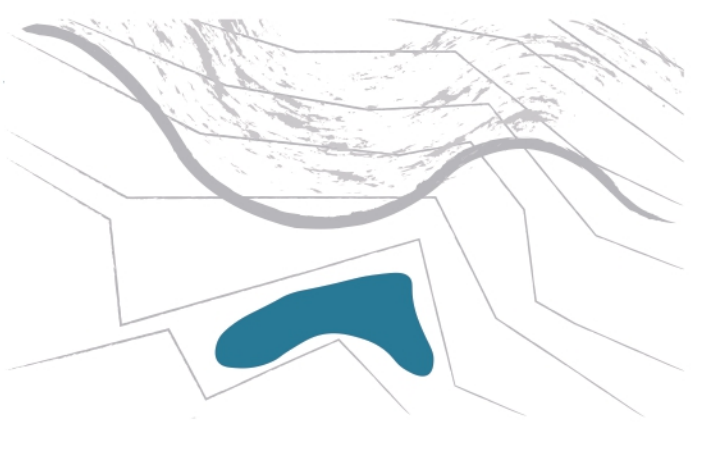


JASA

Na južnem delu lokacije se nahaja jasa, ki s svojo odprtostjo predstavlja protutež poraslemu pobočju z gozdom. Z rahlim spuščanjem terena v smeri proti jugozahodu teži k spustu v bližnjo vrtiču, ki se nahaja na lokaciji.

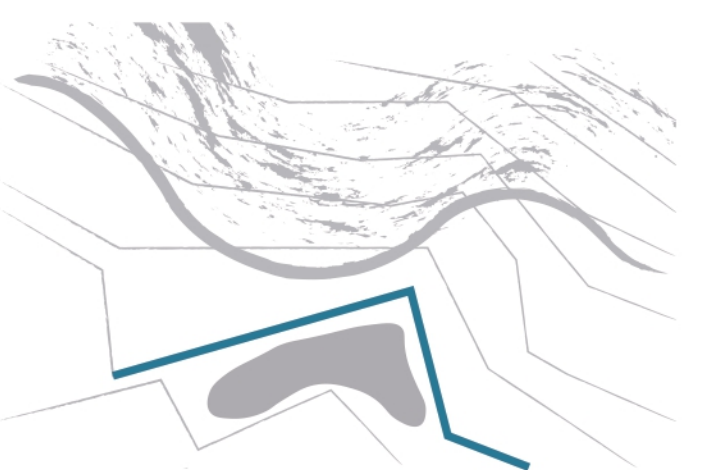


KAMNITI ZID

Kamnit zid je večplasten element. S svojo strateško lego v prostoru premočja nivojski presek med gozdom in jaso. S tem tvori izravnani plato med območjem gozda in območjem jase s parkom in vrtiču. S svojo togostjo se ostro zareže v teren in definira oster rob. Obenem predstavlja tudi enega izmed bistvenih elementov avtohtone kraške arhitekture.

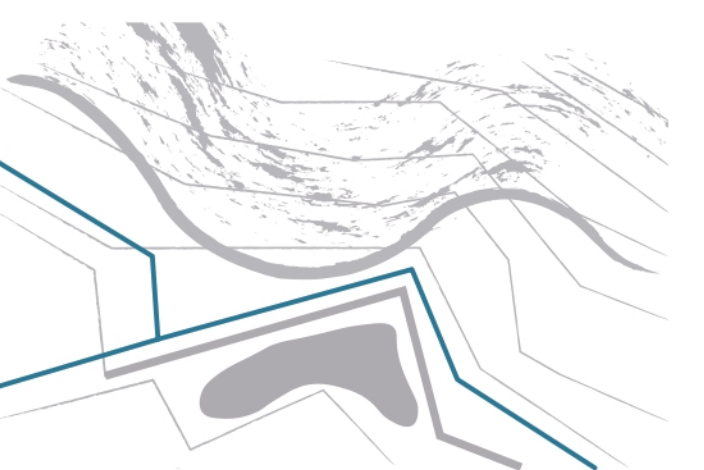

CESTA

Obstoječa cesta je enosmerna lokalna cesta, ki lokacijo deli na dva dela. Severni del nad cesto je porasel z gozdom. Južni del, ki obsega jaso s parkom in vrtiču je prostornejši in v blažjem naklonu. Pozicijo ceste v prostoru definirata potek terena in oporni zid, ki podpira izravnani plato, po katerem poteka cesta. Gre za cesto, ki služi za napajanje bolnišnice v neposredni bližini lokacije.

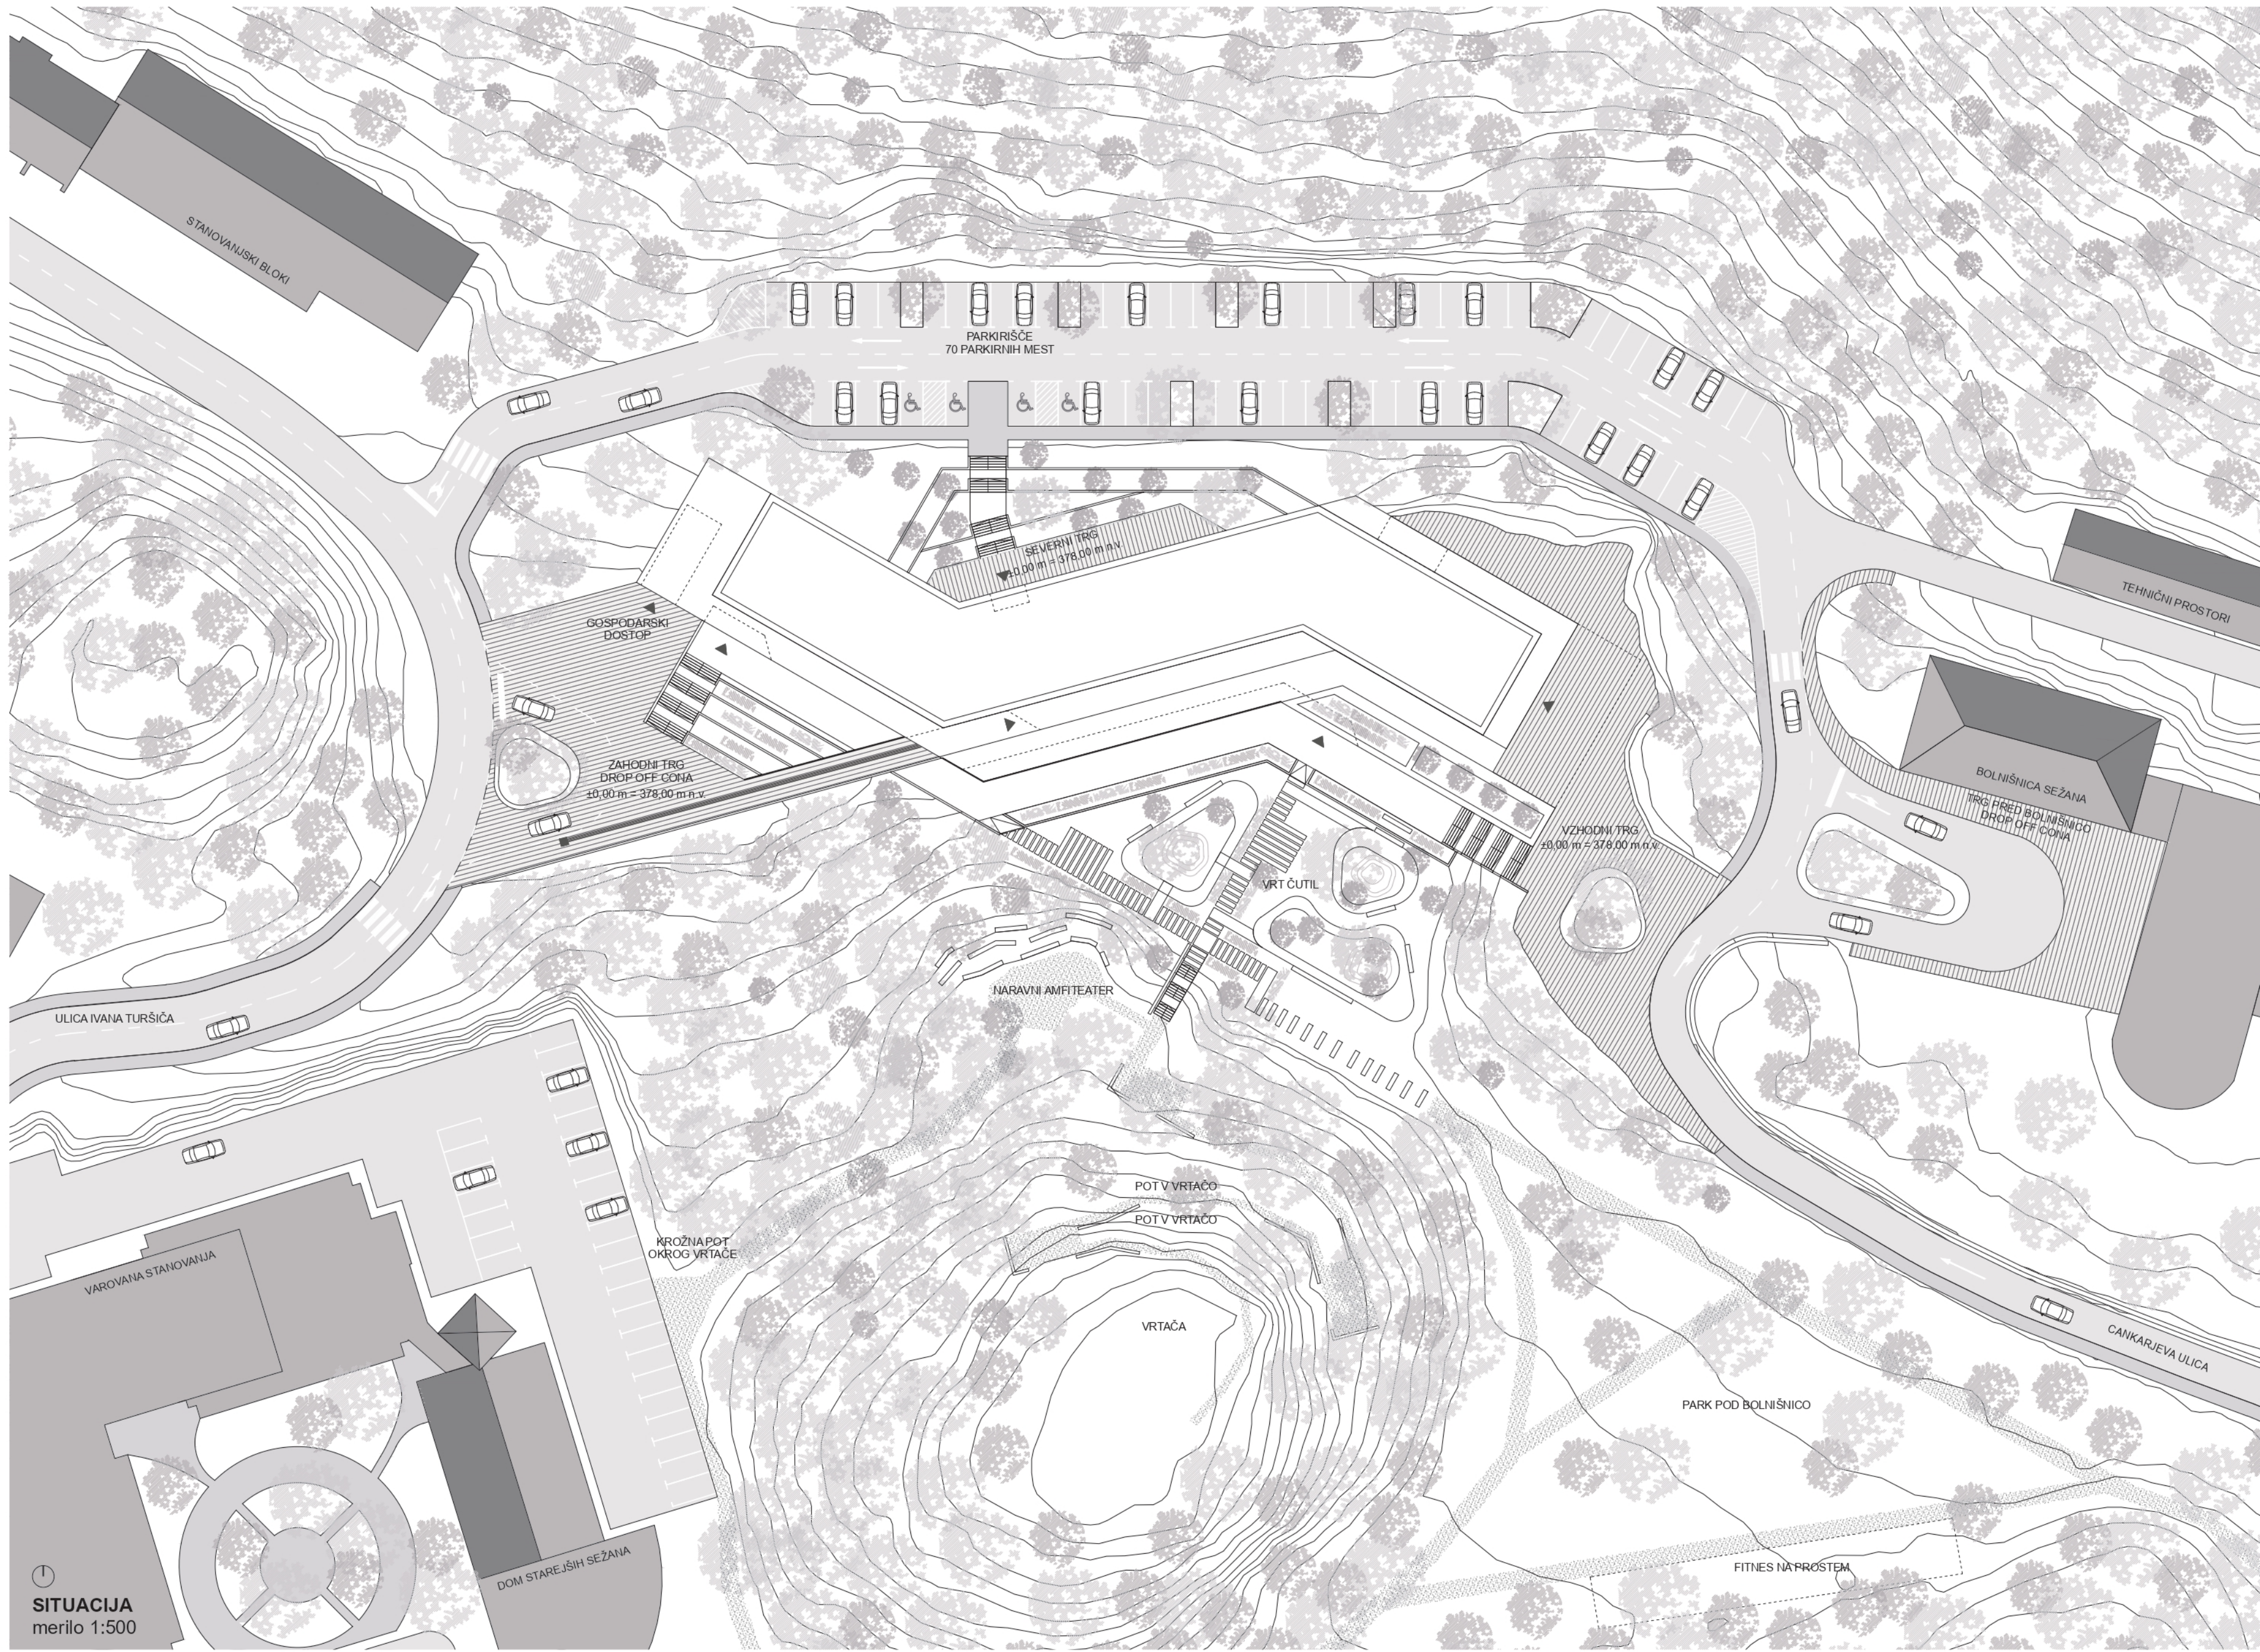


SITUACIJA

merilo 1:500




SEVERNA FASADA

merilo 1:250

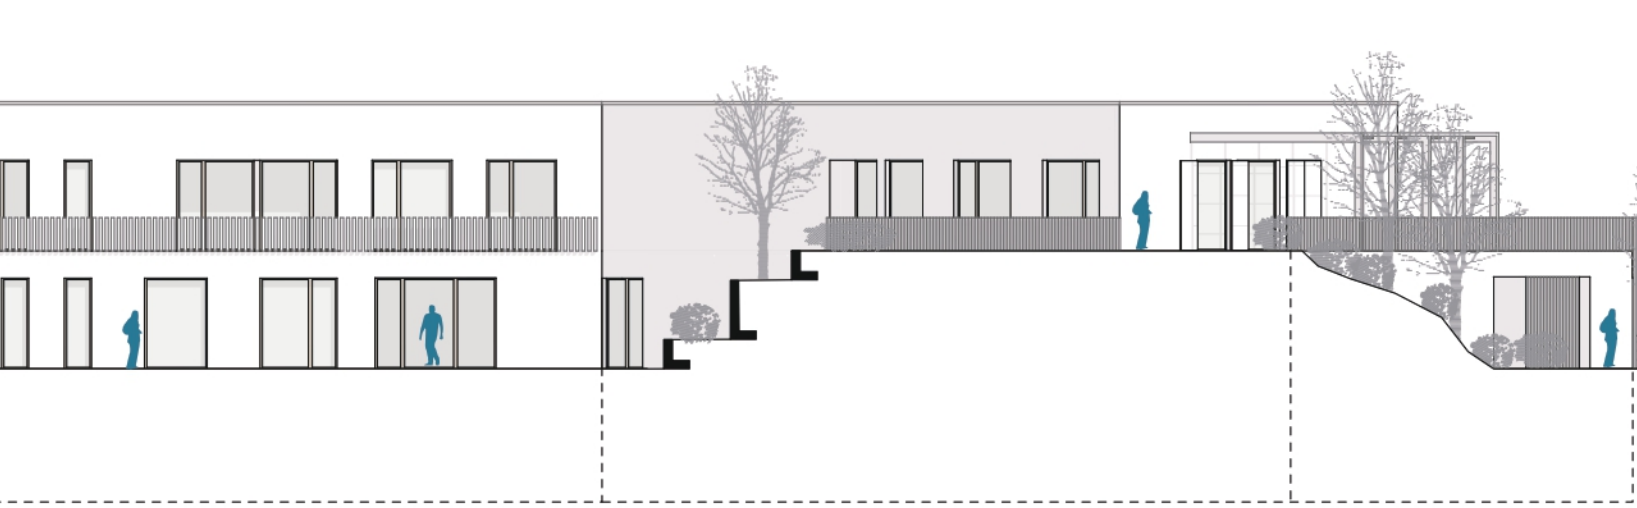


TLORIS KLETI
merilo 1:250

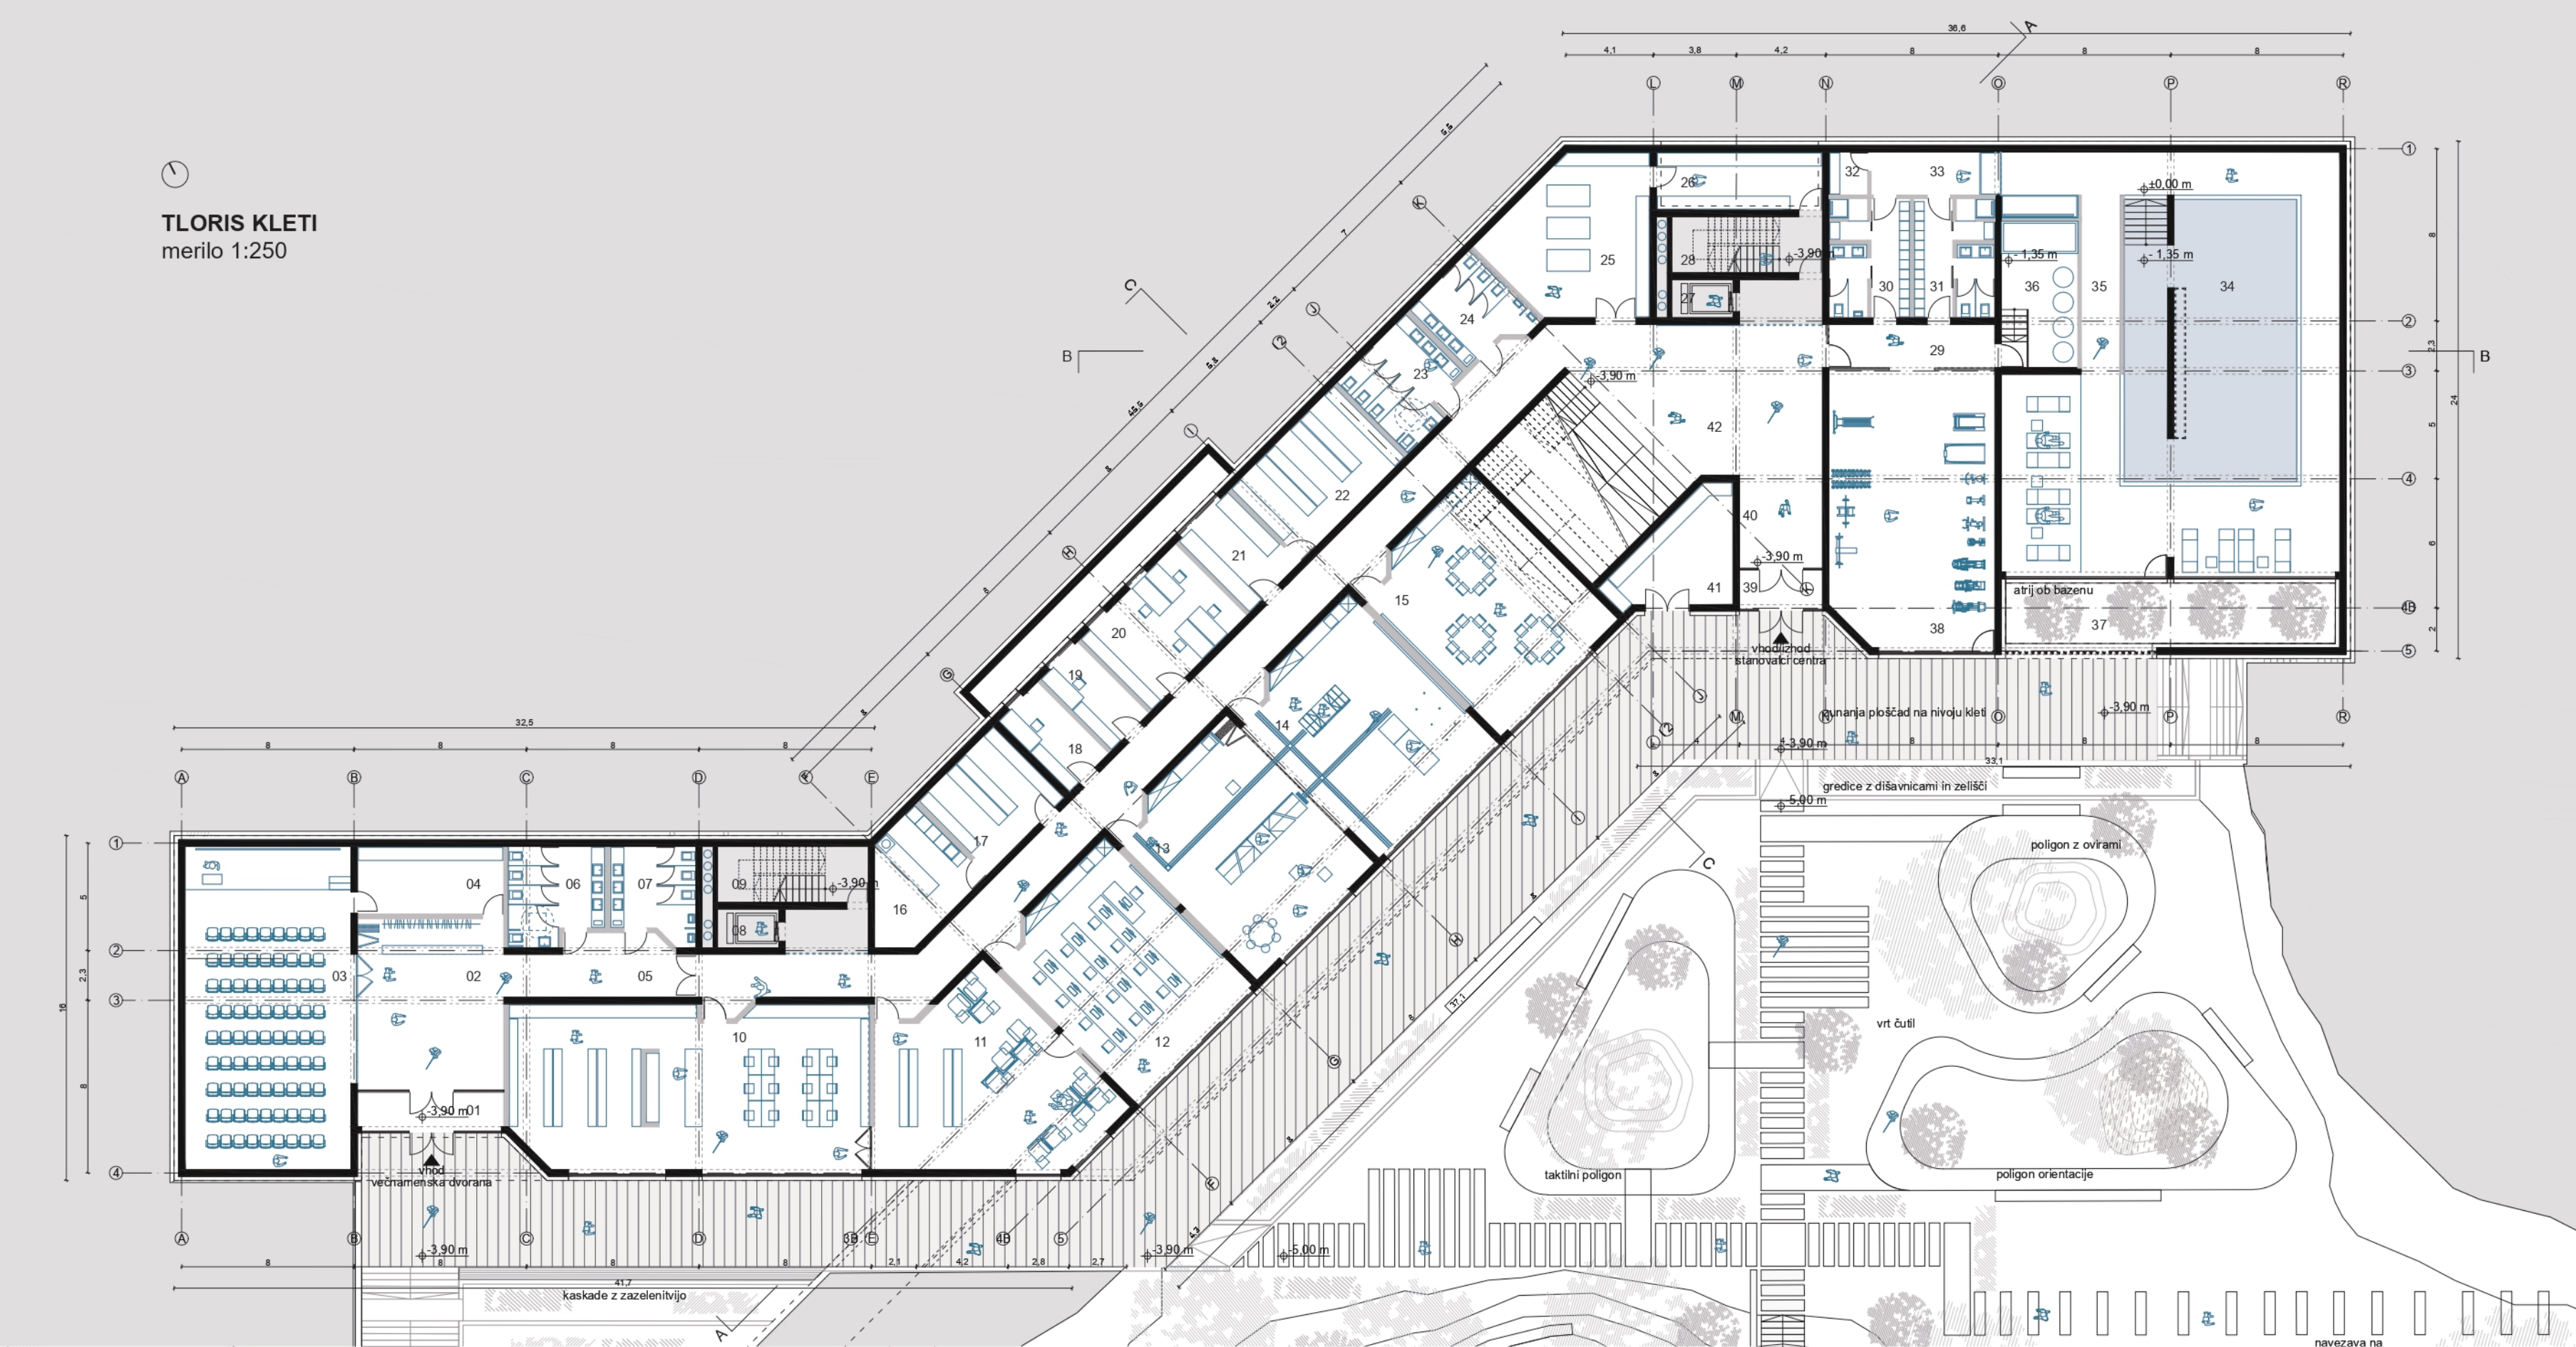

Pogled na sprostitveni del z bazenom.

TLORIS KLETI - Površine prostorov			
01 vetrolov	12,17 m ²	30 garderoba moški	29,10 m ²
02 vhodna avla	54,05 m ²	31 garderoba ženske	29,10 m ²
03 večnamenski dvorana	115,46 m ²	32 shramba bazena	m ²
04 shramba dvorane	21,43 m ²	33 čisti hodnik	m ²
05 hodnik	151,90 m ²	34 bazen	113,50 m ²
06 sanitarije ženske	19,25 m ²	35 prostor ob bazenu	175,20 m ²
07 sanitarije moški	16,35 m ²	36 strojna bazena	17,25 m ²
08 jašek dvigala 1	5,13 m ²	37 zunanji atrij ob bazenu	43,80 m ²
09 stopnišče 1	18,20 m ²	38 večnamenski vadbeni prostor	95,75 m ²
10 knjižnica	124,57 m ²	39 vetrolov	7,20 m ²
11 mediateka	77,70 m ²	40 hodnik	16,30 m ²
12 multimedjska učilnica	72,85 m ²	41 shramba zunanjih pripomočkov	24,50 m ²
13 večnamenska učilnica 1	72,85 m ²	42 avla z amfiteatrom	79,60 m ²
14 večnamenska učilnica 2	72,85 m ²		
15 prostor za delavnice	72,85 m ²		
16 pralnica in likalnica	21,71 m ²		
17 shramba opreme	23,26 m ²		
18 kabinet	12,21 m ²		
19 kabinet	11,63 m ²		
20 kabinet in družabni prostor	29,25 m ²		
21 delavnica za izdelavo pripomočkov	15,50 m ²		
22 shramba pripomočkov	32,20 m ²		
23 sanitarije ženske	19,25 m ²		
24 sanitarije moški	16,35 m ²		
25 stopnišča sprinklerja	47,80 m ²		
26 shrambni hodnik	15,40 m ²		
27 jašek dvigala 2	5,13 m ²		
28 stopnišče 2	18,20 m ²		
29 umazani hodnik	15,50 m ²		
Skupna neto površina prostorov:			1799,60 m ²


TLORIS PRITLIČJA
merilo 1:250

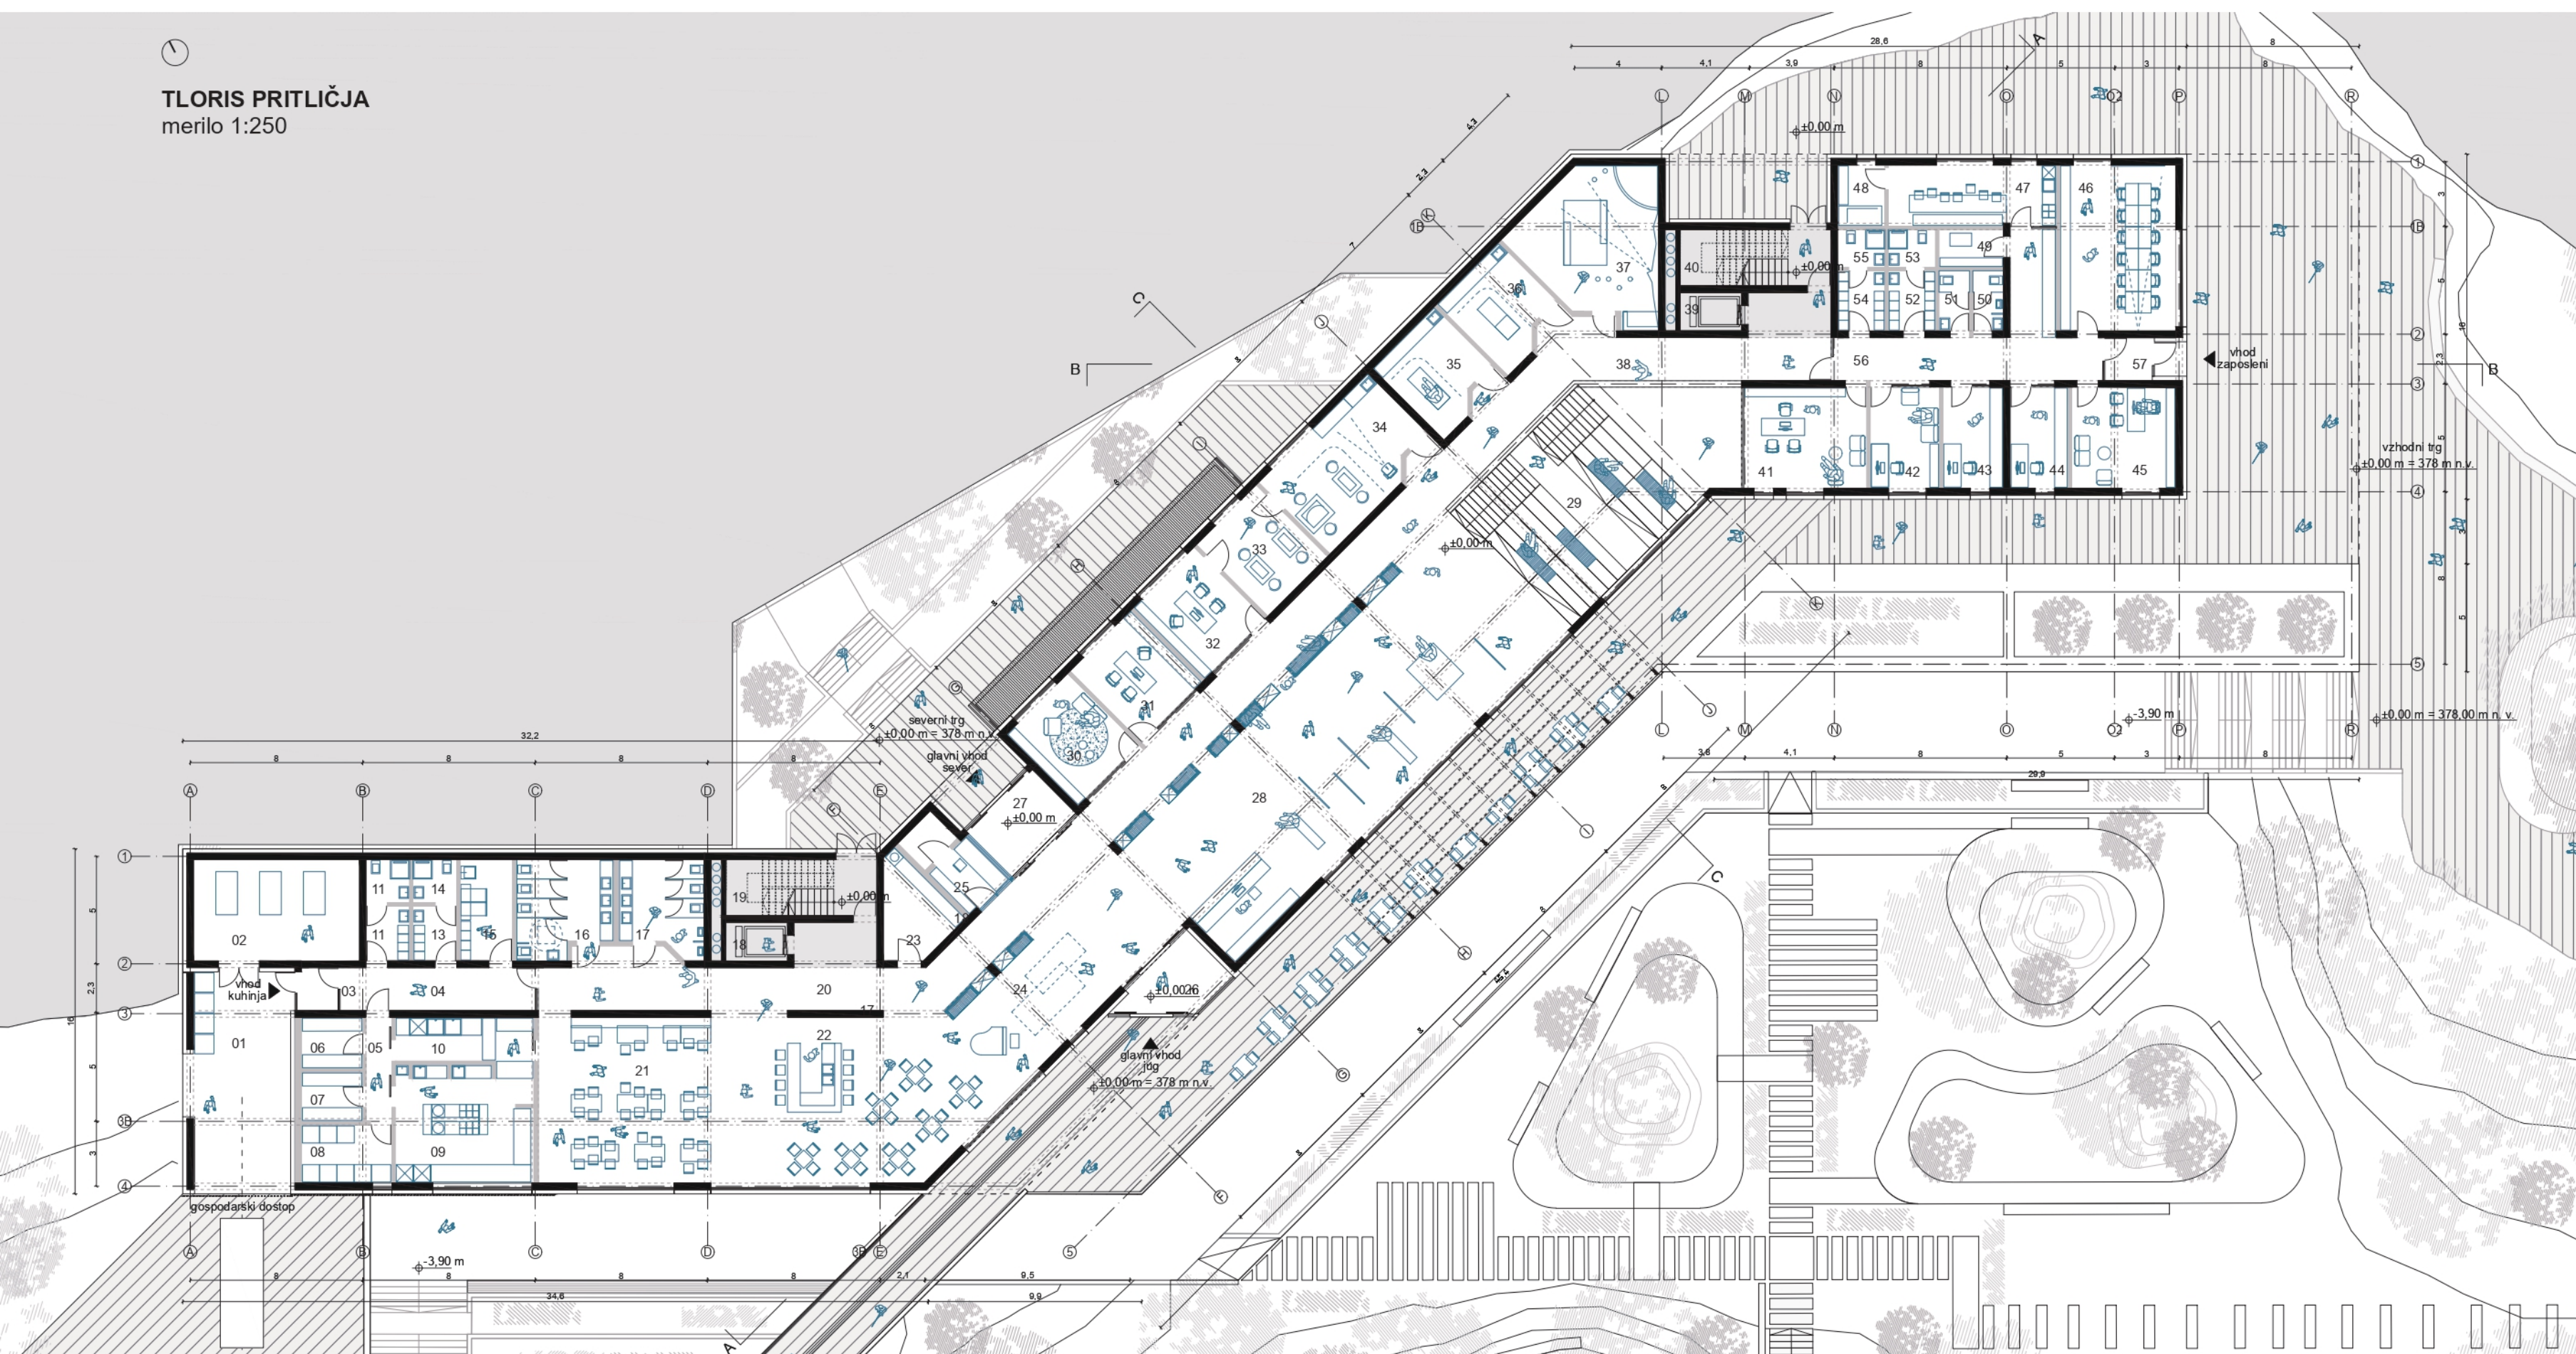

Večnamenski učilnici - prikaz rabe ob postavitvi poligona za učenje mobilnosti.

TLORIS PRITLIČJA - Površine prostorov			
01 gospodarsko dvorišče	45,60 m ²	30 soba za pogovore	18,80 m ²
02 tehnični prostor	36,19 m ²	31 tiflopedagog / logoped	18,80 m ²
03 vetrolov	3,40 m ²	32 sprejem in zgodnja obravnava	18,80 m ²
04 hodnik 1	21,80 m ²	33 diagnostika	18,80 m ²
05 hodnik kuhinje	6,17 m ²	34 ocena vidnega funkcioniranja	31,30 m ²
06 hladilnica	7,75 m ²	35 bela soba	17,30 m ²
07 shramba za živila	11,31 m ²	36 temna soba	17,30 m ²
08 shramba posode	12,32 m ²	37 sprostitvena soba	38,70 m ²
09 kuhinja	34,90 m ²	38 hodnik	60,03 m ²
10 pomivalnica	13,10 m ²	39 jašek dvigala 2	5,13 m ²
11 garderoba ženske	5,17 m ²	40 stopnišče 2	18,21 m ²
12 tuš/sanitarije ženske	4,06 m ²	41 vodja centra	26,40 m ²
13 garderoba moški	5,17 m ²	42 sociolog / psiholog	15,12 m ²
14 tuš/sanitarije moški	4,06 m ²	43 tajništvo	13,25 m ²
15 shramba čistil	11,48 m ²	44 računovodstvo	12,70 m ²
16 sanitarije ženske	18,25 m ²	45 koordinator zaposlenih in prostovoljcev	22,78 m ²
17 sanitarije moški	15,47 m ²	46 konferenčna soba	42,44 m ²
18 jašek dvigala 1	5,13 m ²	47 čajna kuhinja	21,94 m ²
19 stopnišče 1	18,21 m ²	48 soba za počitek	6,27 m ²
20 hodnik	52,16 m ²	49 arhiv / kopiranje	5,80 m ²
21 restavracija	77,02 m ²	50 sanitarije moški	4,00 m ²
22 kavarna	67,36 m ²	51 sanitarije ženske	4,00 m ²
23 shramba bar	12,78 m ²	52 garderoba moški	6,16 m ²
24 glasbeno otroški kotiček	85,13 m ²	53 tuš/sanitarije moški	4,17 m ²
25 vratarška loža s shrambo	11,00 m ²	54 garderoba ženske	4,17 m ²
26 vetrolov jug	11,10 m ²	55 tuš/sanitarije ženske	4,17 m ²
27 vetrolov sever	11,98 m ²	56 hodnik	35,83 m ²
28 vhodna avla s sprejemnim pultom	218,10 m ²	57 vetrolov	4,40 m ²
29 amfiteater	64,20 m ²		
Skupna neto površina prostorov:			1394,85 m ²


TLORIS NADSTROPJA
merilo 1:250

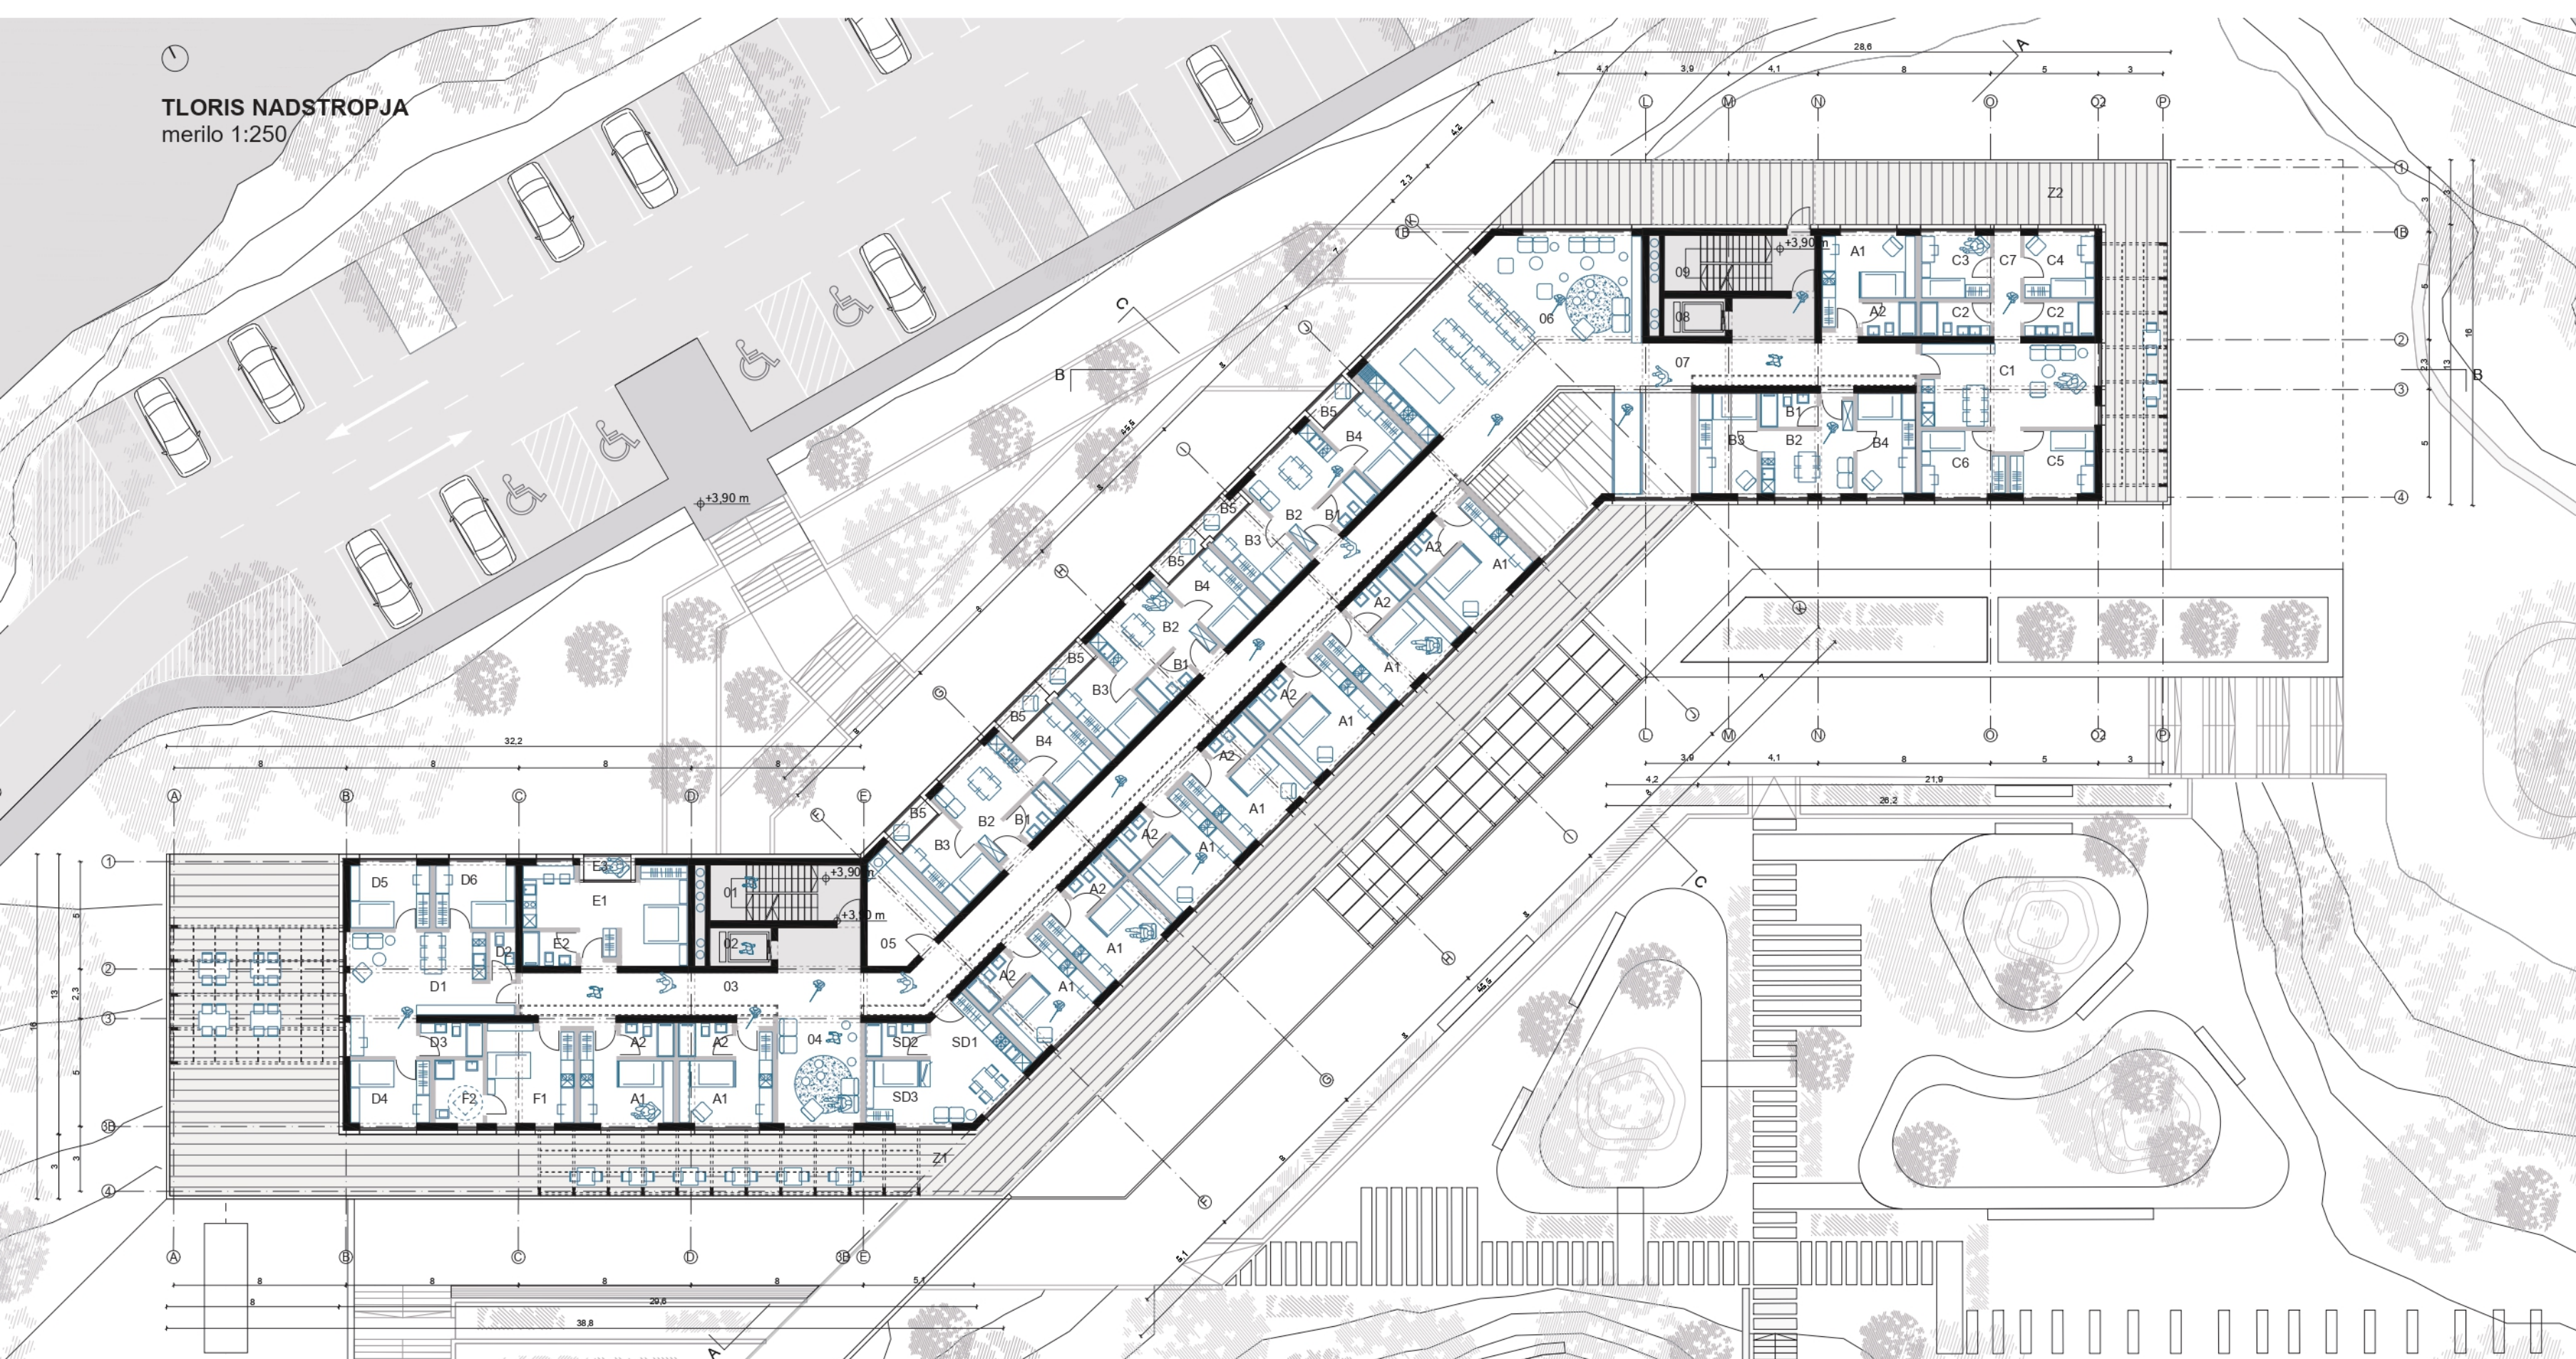

Pogled na avlo in notranji avditorij, ki se izteka v kletni del objekta.

TLORIS NADSTROPJA - Površine prostorov			
01 stopnišče 1	18,21 m ²	BIVALNA ENOTA TIP D	
02 jašek dvigala 1	5,13 m ²	D1 bivalni prostor	32,57 m ²
03 hodnik	130,39 m ²	D2 sanitarije 1	2,70 m ²
04 dnevena soba	19,25 m ²	D3 sanitarije 2	4,75 m ²
05 shramba	14,90 m ²	D4 soba 1	11,05 m ²
06 družabni prostor s kuhinjo	109,00 m ²	D5 soba 2	11,05 m ²
07 hodnik 2	30,35 m ²	D6 soba 3	11,05 m ²
08 jašek dvigala 2	5,13 m ²	BIVALNA ENOTA TIP E	
09 stopnišče 2	18,21 m ²	E1 bivalni prostor	28,10 m ²
BIVALNA ENOTA TIP A		E2 sanitarije	4,10 m ²
A1 bivalni del	15,50 m ²	E3 balkon	3,20 m ²
A2 sanitarije	4,10 m ²	BIVALNA ENOTA TIP F	
BIVALNA ENOTA TIP B		F1 bivalni prostor	18,90 m ²
B1 sanitarije	4,10 m ²	F2 sanitarije	6,62 m ²
B2 bivalni del	14,56 m ²	BIVALNA ENOTA ZA STROKOVNEGA DELAVCA	
B3 soba 1	10,72 m ²	SD1 bivalni del	20,20 m ²
B4 soba 2	10,72 m ²	SD2 sanitarije	4,50 m ²
B5 balkon	3,20 m ²	SD3 spalna niša	7,50 m ²
BIVALNA ENOTA TIP C		Skupna neto površina prostorov:	968,80 m ²
C1 bivalni prostor	31,44 m ²		
C2 sanitarije	5,21 m ²	Zunanje površine:	
C3 soba 1	10,91 m ²	Z1 zunanja terasa 1	333,00 m ²
C4 soba 2	10,91 m ²	Z2 zunanja terasa 2	130,00 m ²
C5 soba 3	10,20 m ²		
C6 soba 4	10,20 m ²		
C7 hodnik	6,00 m ²		

PREREZ A-A
merilo 1:250

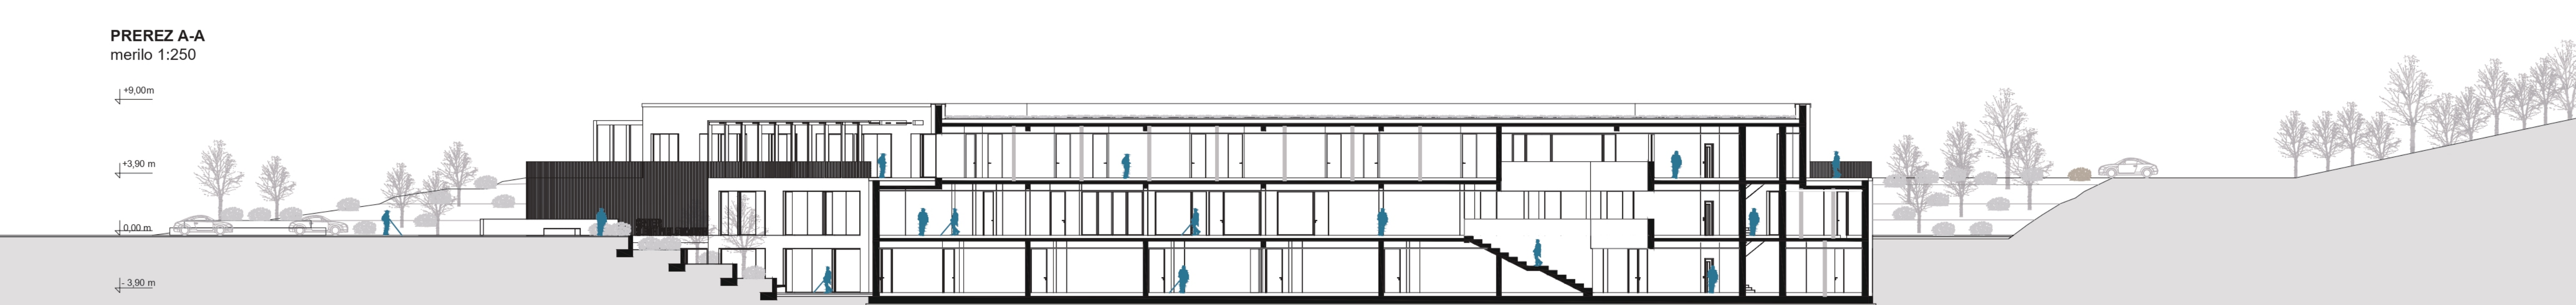

PREREZ B-B
merilo 1:250

