


nad vrvežem mesta

seminar planišček

2021/2022

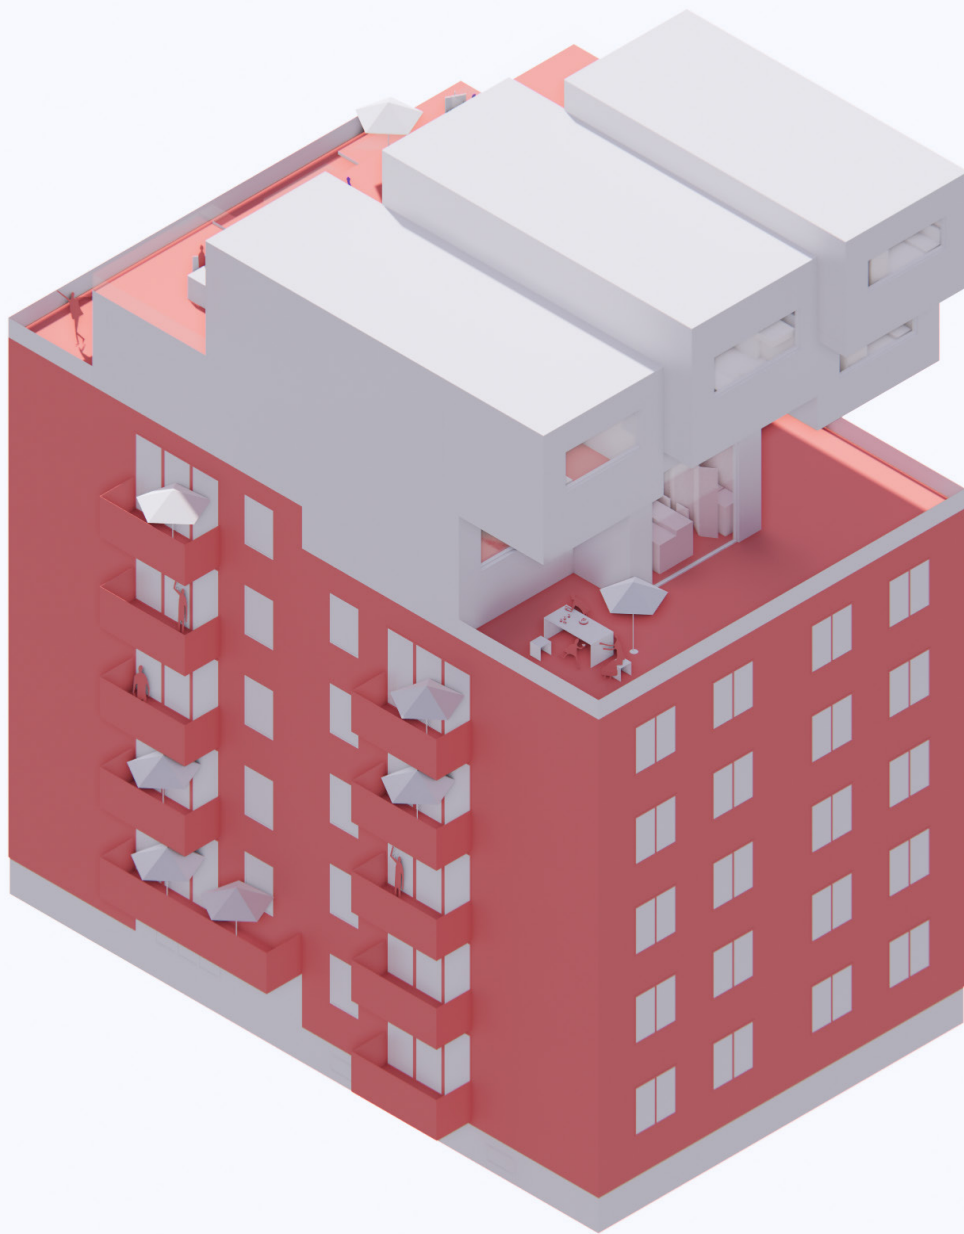

1. letnik

tia marc

trte

Kot poskus reševanja problematike nedostopnih stanovanj za mlade predstavljam projekt z zasnovo

Stanovanja na strehi bloka so zasnovana kot sestav terasasto razmeščenih "škatlic", ki spominja na griče z vinogradi. V "škatlicah" so stanovanja za študente oz. mlade po zaključku šolanja. Z zasnovo poskušam mladim omogočiti bivanje nad mestnim vrvežem ter jim ponuditi zasebnost in razglede s strehe bloka. "Škatlice" s stanovanji so zamaknjene v vertikalni in horizontalni smeri, kar omogoča oblikovanje bolj zasebnih teras z razgledi na okolico. Stanovanja so podolgovata, enoprostorna in omogočajo več možnih ureditev. Imajo poglede na grad in Ljubljano. Predlagana ureditev notranjosti in razmestitev opreme gradi na umestitvi opreme ob eno od vzdolžnih sten, kar ponudi občutek večje odprtosti in prostornosti. V osrčju sestava "škatlic" je velik skupnostni prostor, ki je namenjen souporabi mladih in

obstoječih stanovalcev bloka. Tu so skupnostna dnevna soba, igralnica za otroke, knjižnica ob stopnicah ter na višjem podestu še ločen skupni delovni prostor. Na strehi je skupna zunanja terasa z nadkritim delom in vrtom. Zasnova s predvideno souporabo prostorov tako lahko ponudi ugodnejšo in bolj dostopno ceno.



(Vir: <https://www.pinterest.com/pin/496662665153599528/>, foto: lonelyplanet.com)

seminar planišček

mentorji:

prof. mag. Anja Planišček

asist. Jure Henigsmann

Klara Suša Vačovnik

Sara Bogicevic

oblikovanje knjižnice:

Sara Bogicevic

Neva Mandić

**Fakulteta za
arhitekturo UL**

stanovalci



MARTINA (27let) in **Zobozdravnica**. Vsak vikend se odpelje na izlet, najraje v **hribe**. Po službi Si rada vzame čas za **slikanje**.

TINE (30 let)
Je Bankir. Rad potuje in izbira znamke. Večere preživlja s prijatelji.

GIOVANNI (29let)

Slaščičar. Uživa v razvajanju hčerke in žene s svojimi slaščicami, hkrati pazi, da vseeno jedo zdravo in raznoliko. Blizu centra ima svojo slaščičarno.

GAJA (29let)

Je turistična vodička. Zadnja tri leta manj potuje z agencijami in se raje odpravi na izlet z družino in na podlagi dogodivščin, ki jih doživijo piše potopise.

MANCA (3let)

Hodi v vrtec, rada riše in posluša pravljice, ko je lepo vreme se igra z Megi (Polonina mačka) na prostem.

POLONA (27let)

Radiologinja. Po napornem delu se rada spočije na terasi, z razgledom. Ima mačko Megi. Živi zelo urejeno in organizirano, kar se odseva v čistih in pospravljenih prostorih v katerih biva.

KLEMEN (28let)


Geograf in zgodovinar, veliko časa preživi na fakulteti, kjer je asistent, ko pa je doma, rad bere. Rad povabi prijatelje na druženje, ki lahko traja pozno v noč. Ko se pripravlja na delo pa ima rad mir in tišino.

SONJA (30let)

Grafična **oblikovalka**. **Ko ne ustvarja novih dizajnov in se pripravlja za delo**, zelo rada telovadi. Večkrat na teden gre na jutranji tek, proti večeru pa si vzame čas za jogo. Za svoje delo potrebuje svetel prostor.


FLORJAN (29let)

Cvetličar. Tudi v prostem času se ukvarja z aranžerstvom, za kar potrebuje svetel prostor z veliko mizo, za vsa material in izdelke. Rad peče - v sveže pečenih slaščicah rad uživa na terasi.

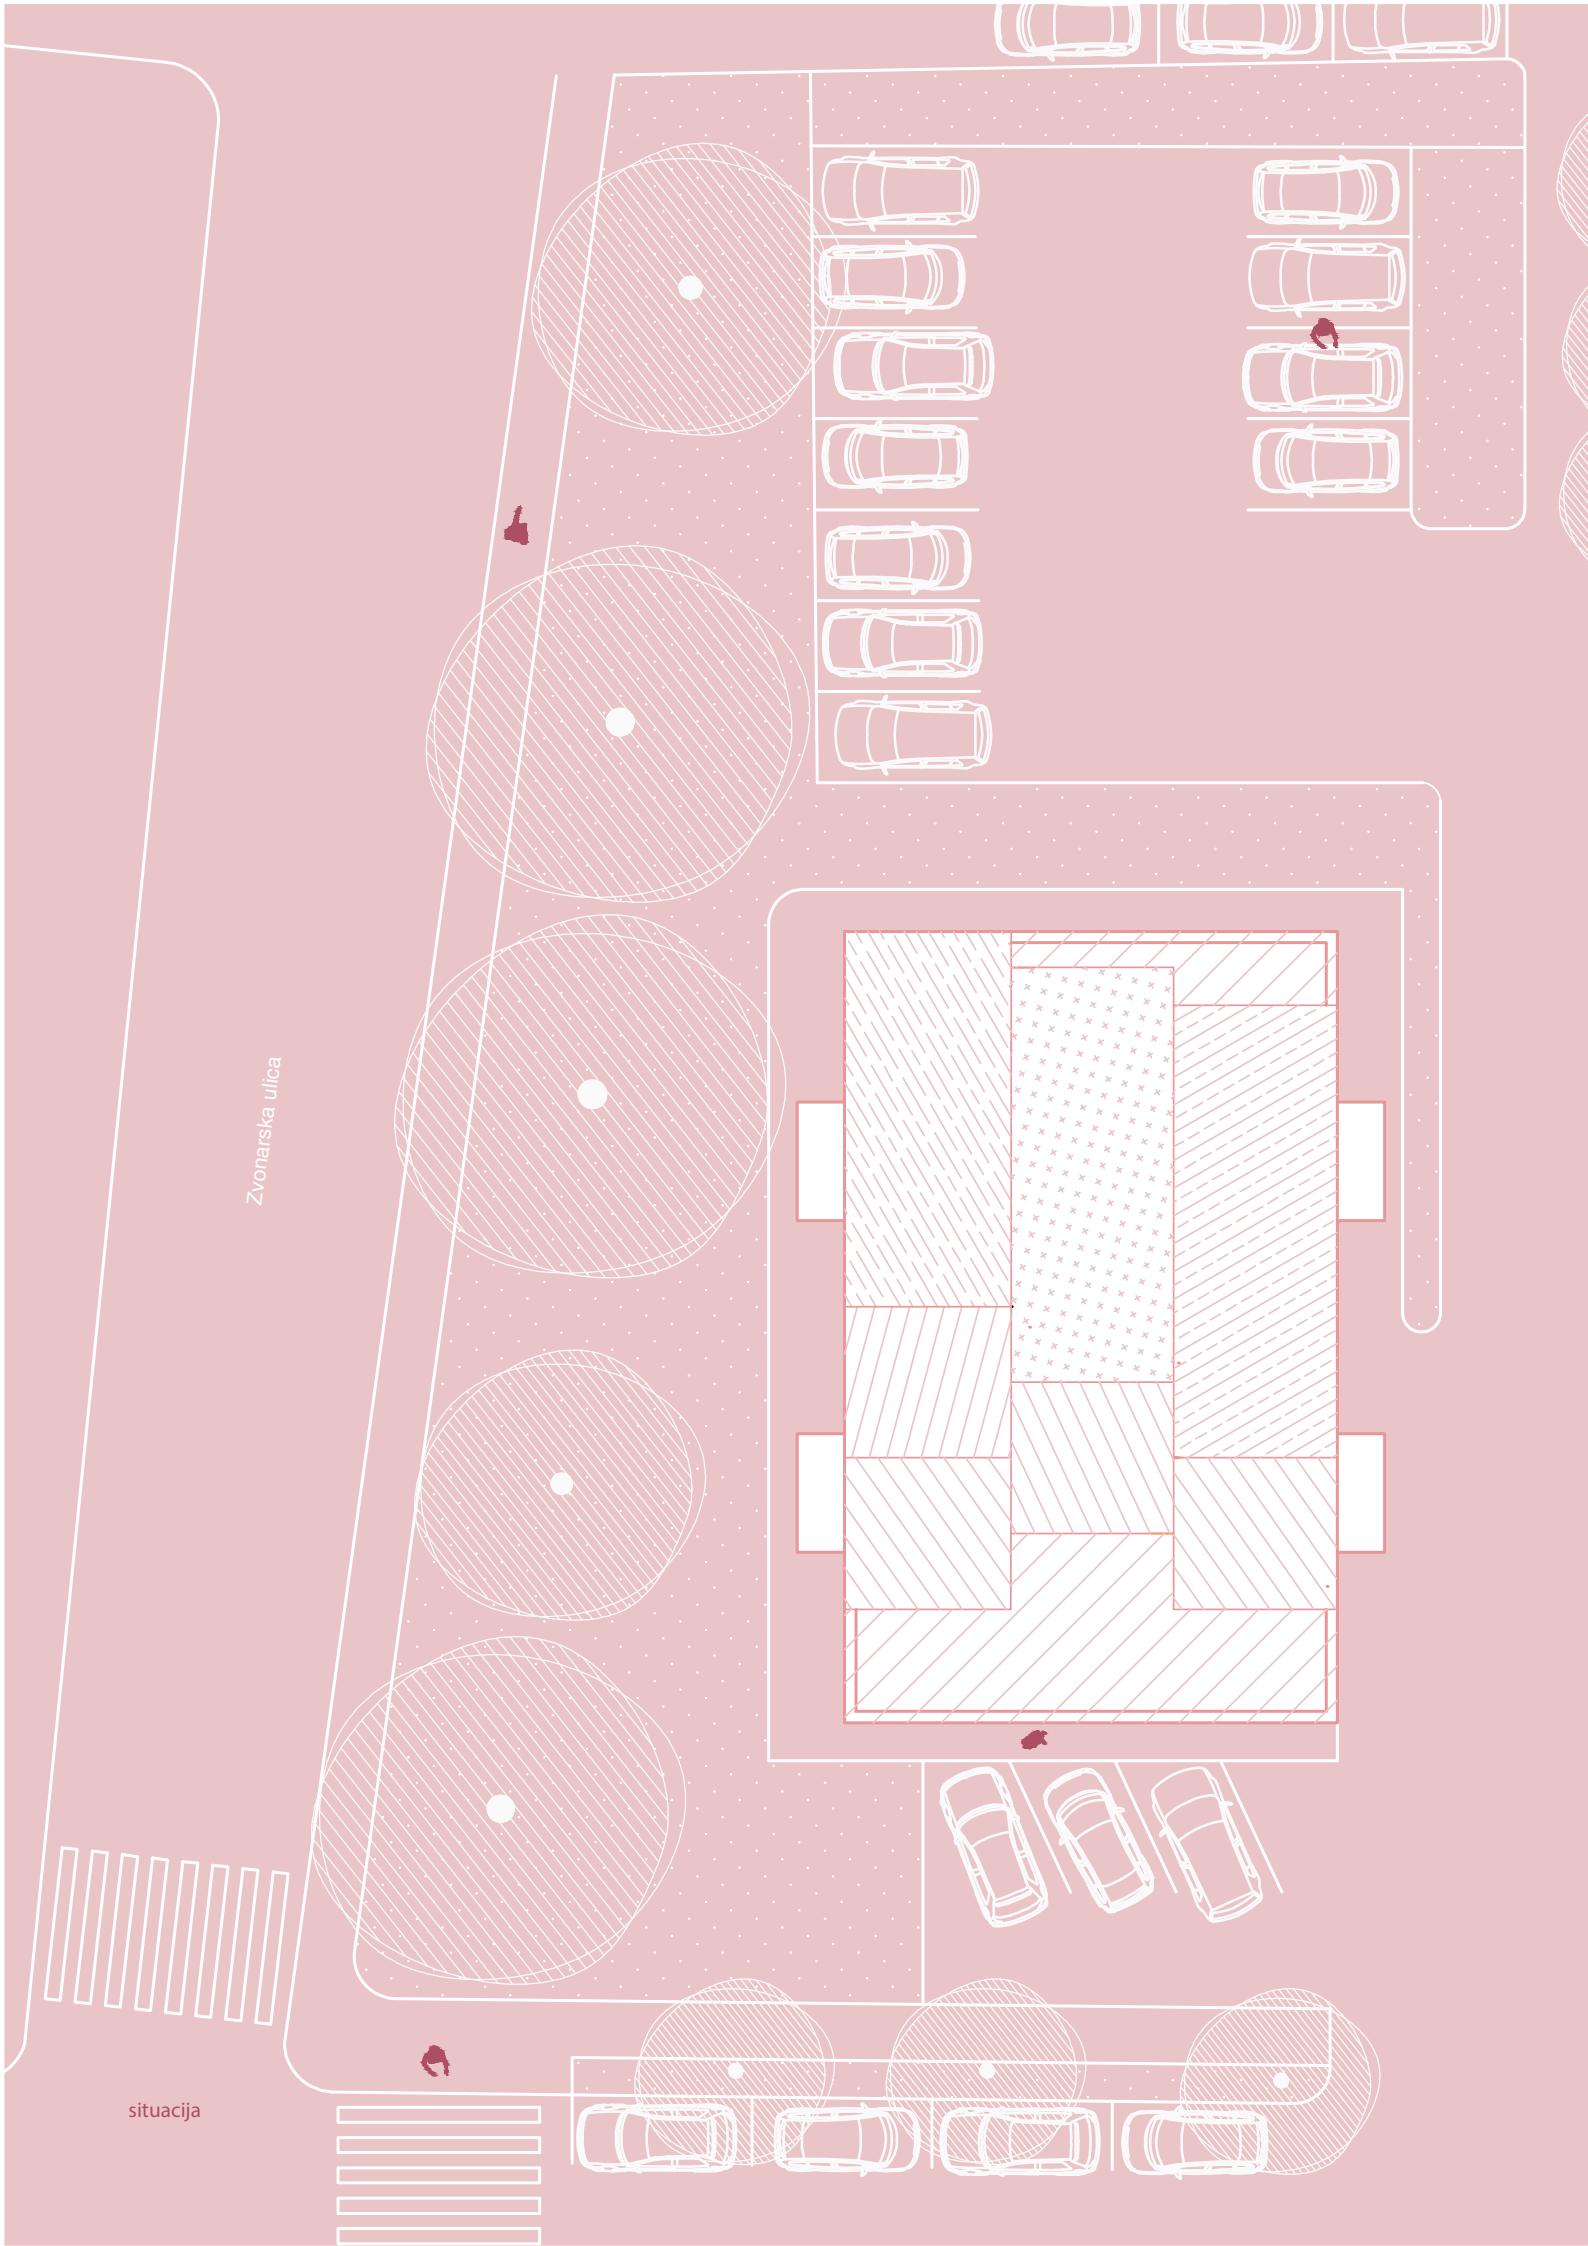


Zvonarska ulica

situacija

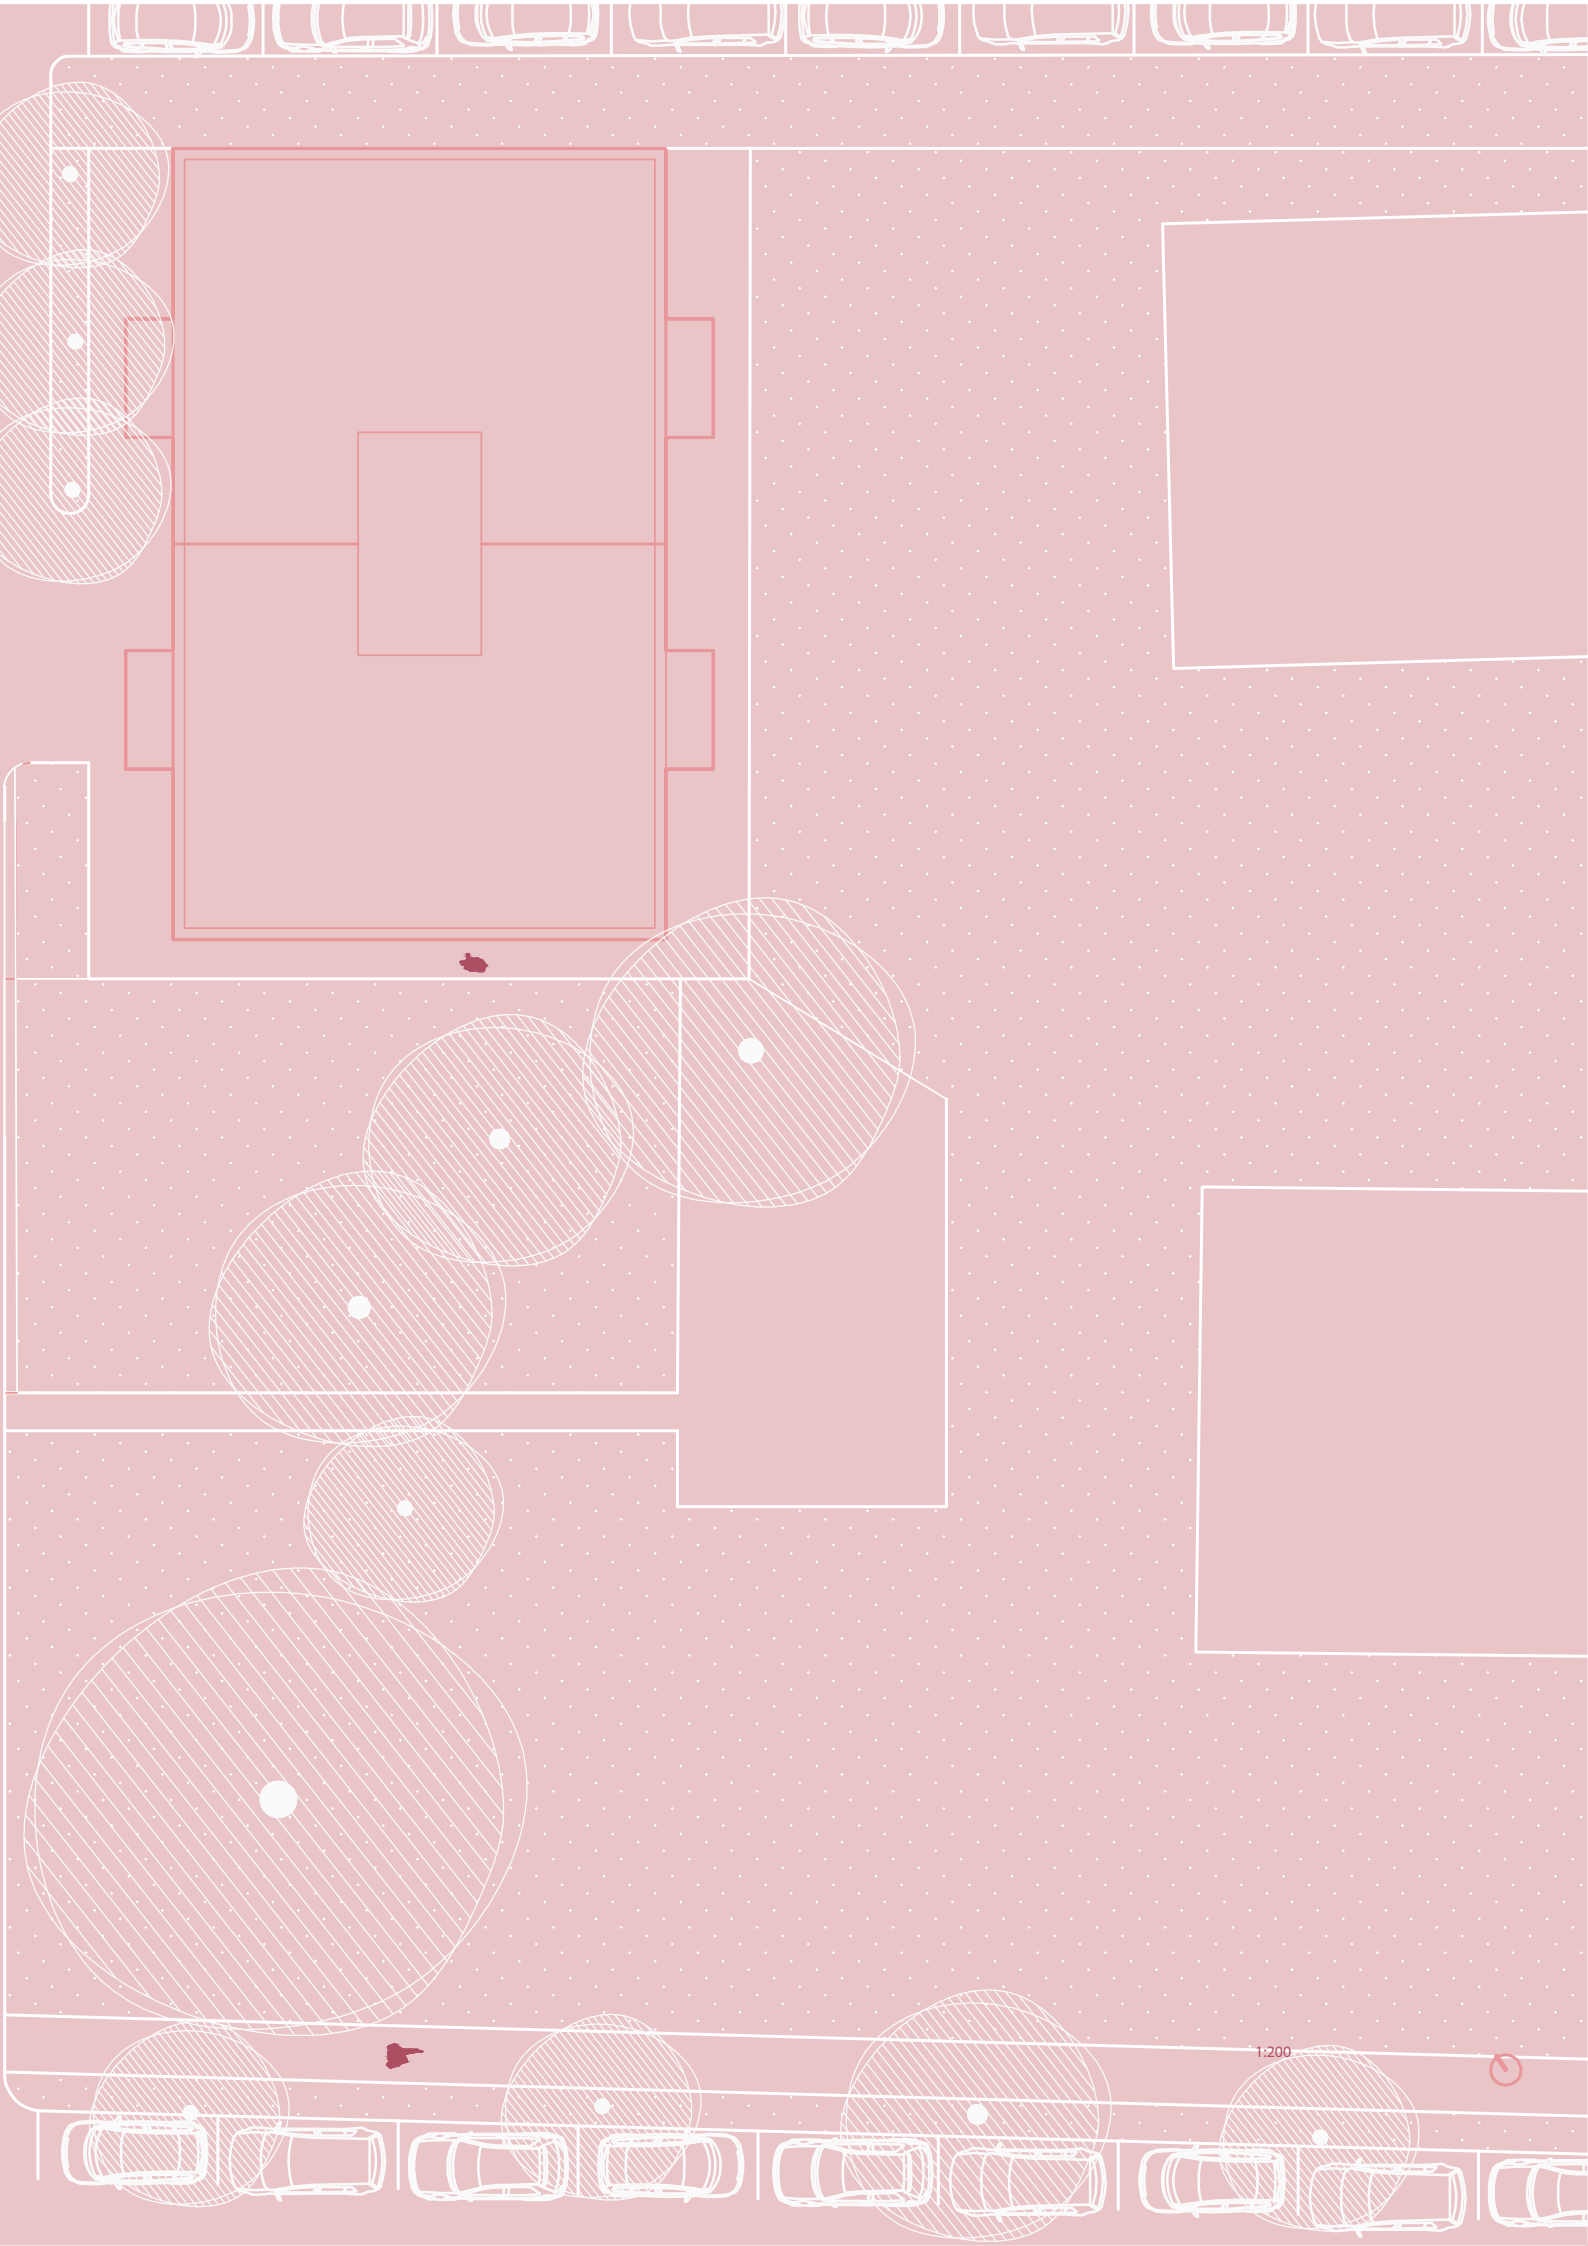

razvoj zasnove

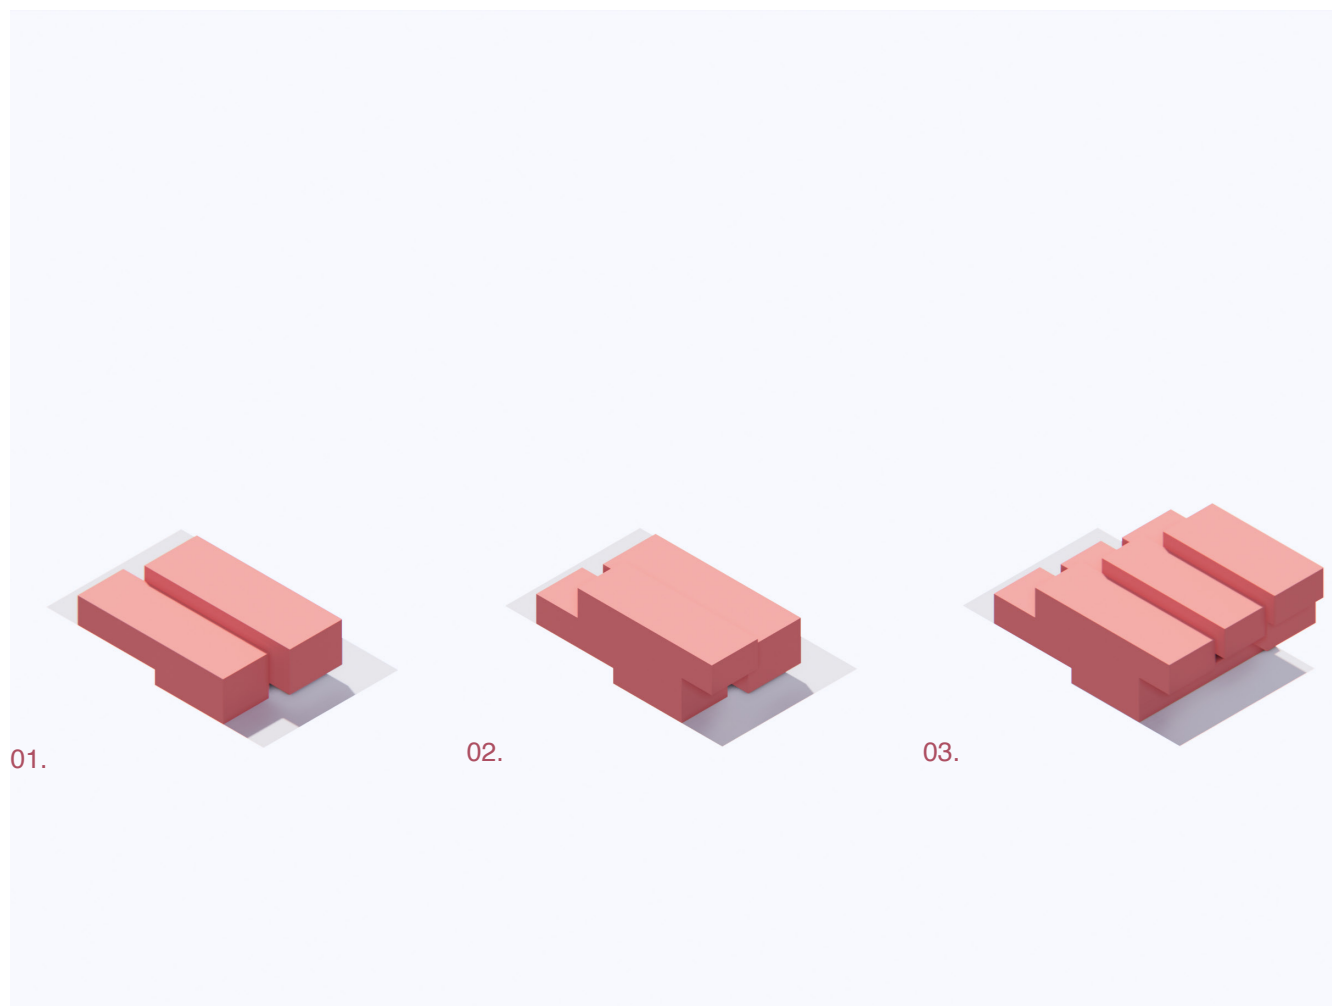


01. Osnovni terasi

02. Zamikanje v horizontalni smeri

03. Zamikanje v vertikalni smeri

Osnovni element podolgovat stanovanjski kvader. Z zamikanjem v vertikalni in horizontalni smeri in z dvigovanjem višine od juga proti severu nastajajo terase, ki stanovalcem ponudijo zaseben kotiček z razgledom na Ljubljano, Ljubljanski grad in staro Ljubljano. Pri razvoju sem razmišljala o pogledih in osvetljenostiC z naravno svetlobo, ki prideta do izraza ravno z zamikanjem stanovanj.

01. Dnevna soba	5.90 m ²	07. Soba za druženje	24.00 m ²
02. Spalnica	6.40 m ²	08. Igralnica za otroke	22.80 m ²
03. Kopalnica	5.80 m ²	09. Pralnica	2.70 m ²
04. Jedilnica	5.90 m ²	10. Terasa	16.30 m ²
05. Kuhinja	5.90 m ²	11. Pokrita terasa	54.60 m ²
06. Otroška soba	13.00 m ²		

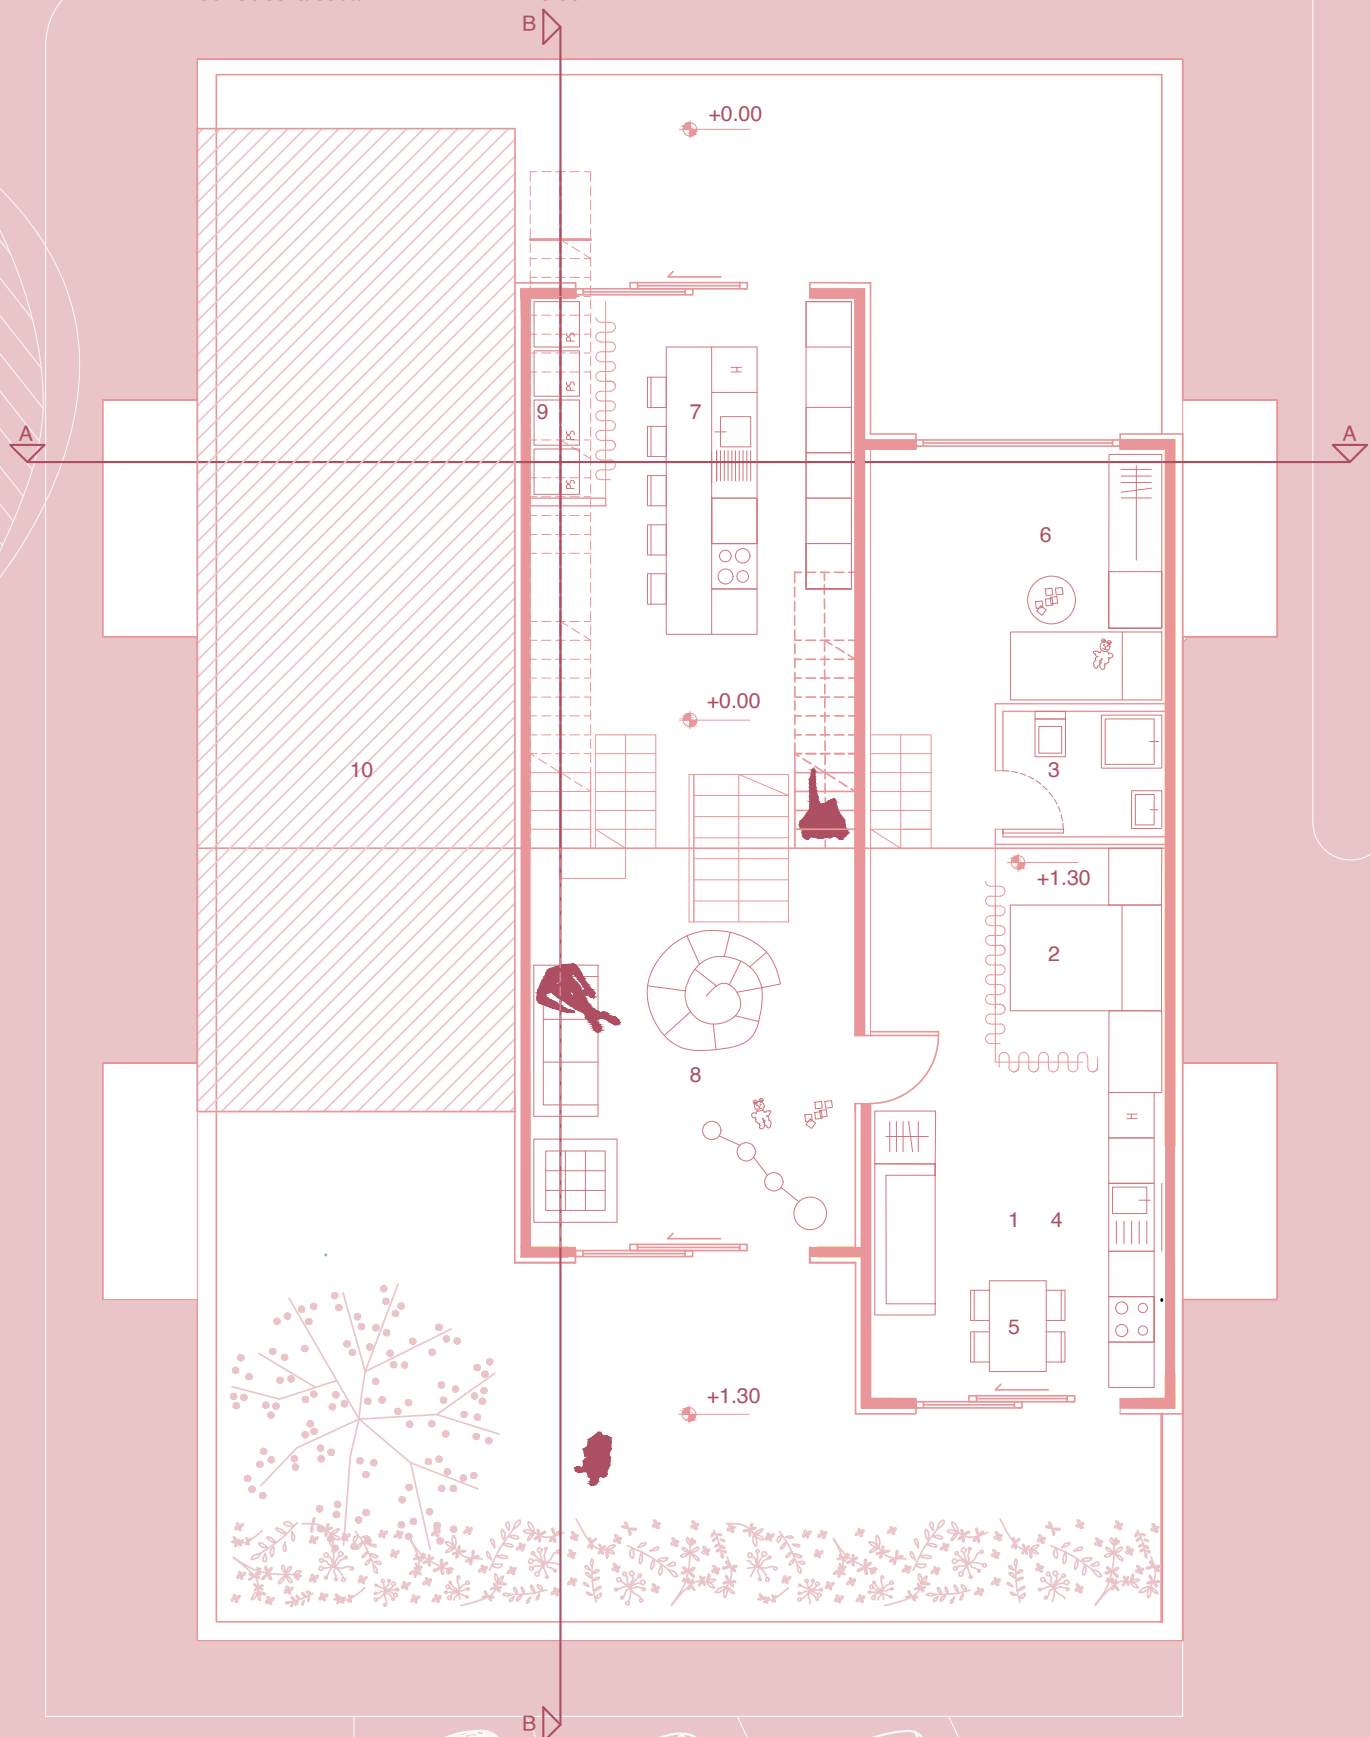


1:100




01. Dnevna soba 5.90 m²
 02. Spalnica 6.40 m²
 03. Kopalnica 5.80 m²
 04. Jedilnica 5.90 m²
 05. Kuhinja 5.90 m²


12. Delovna soba 29.00 m²
 10. Terasa 16.30 m²

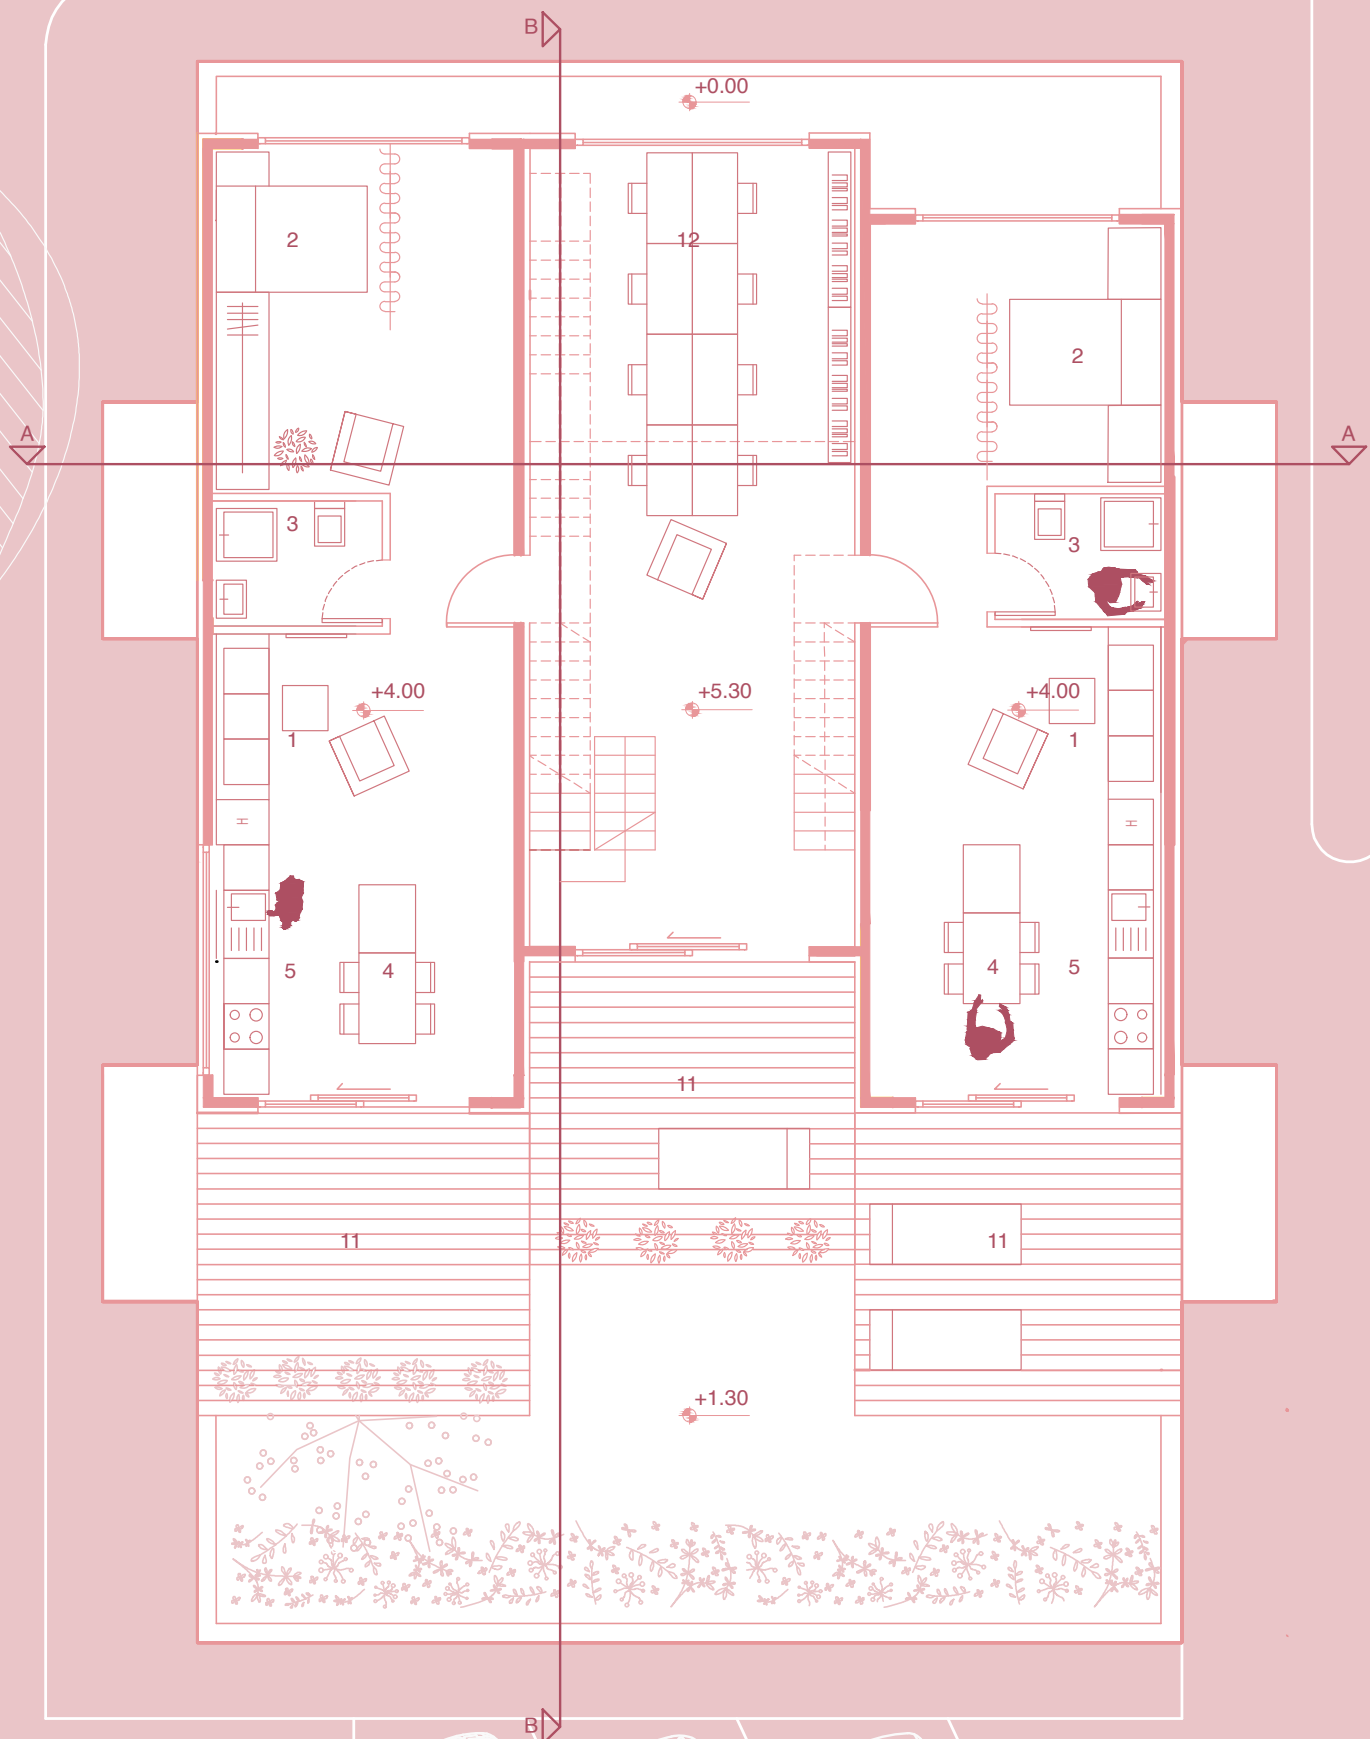


1:100



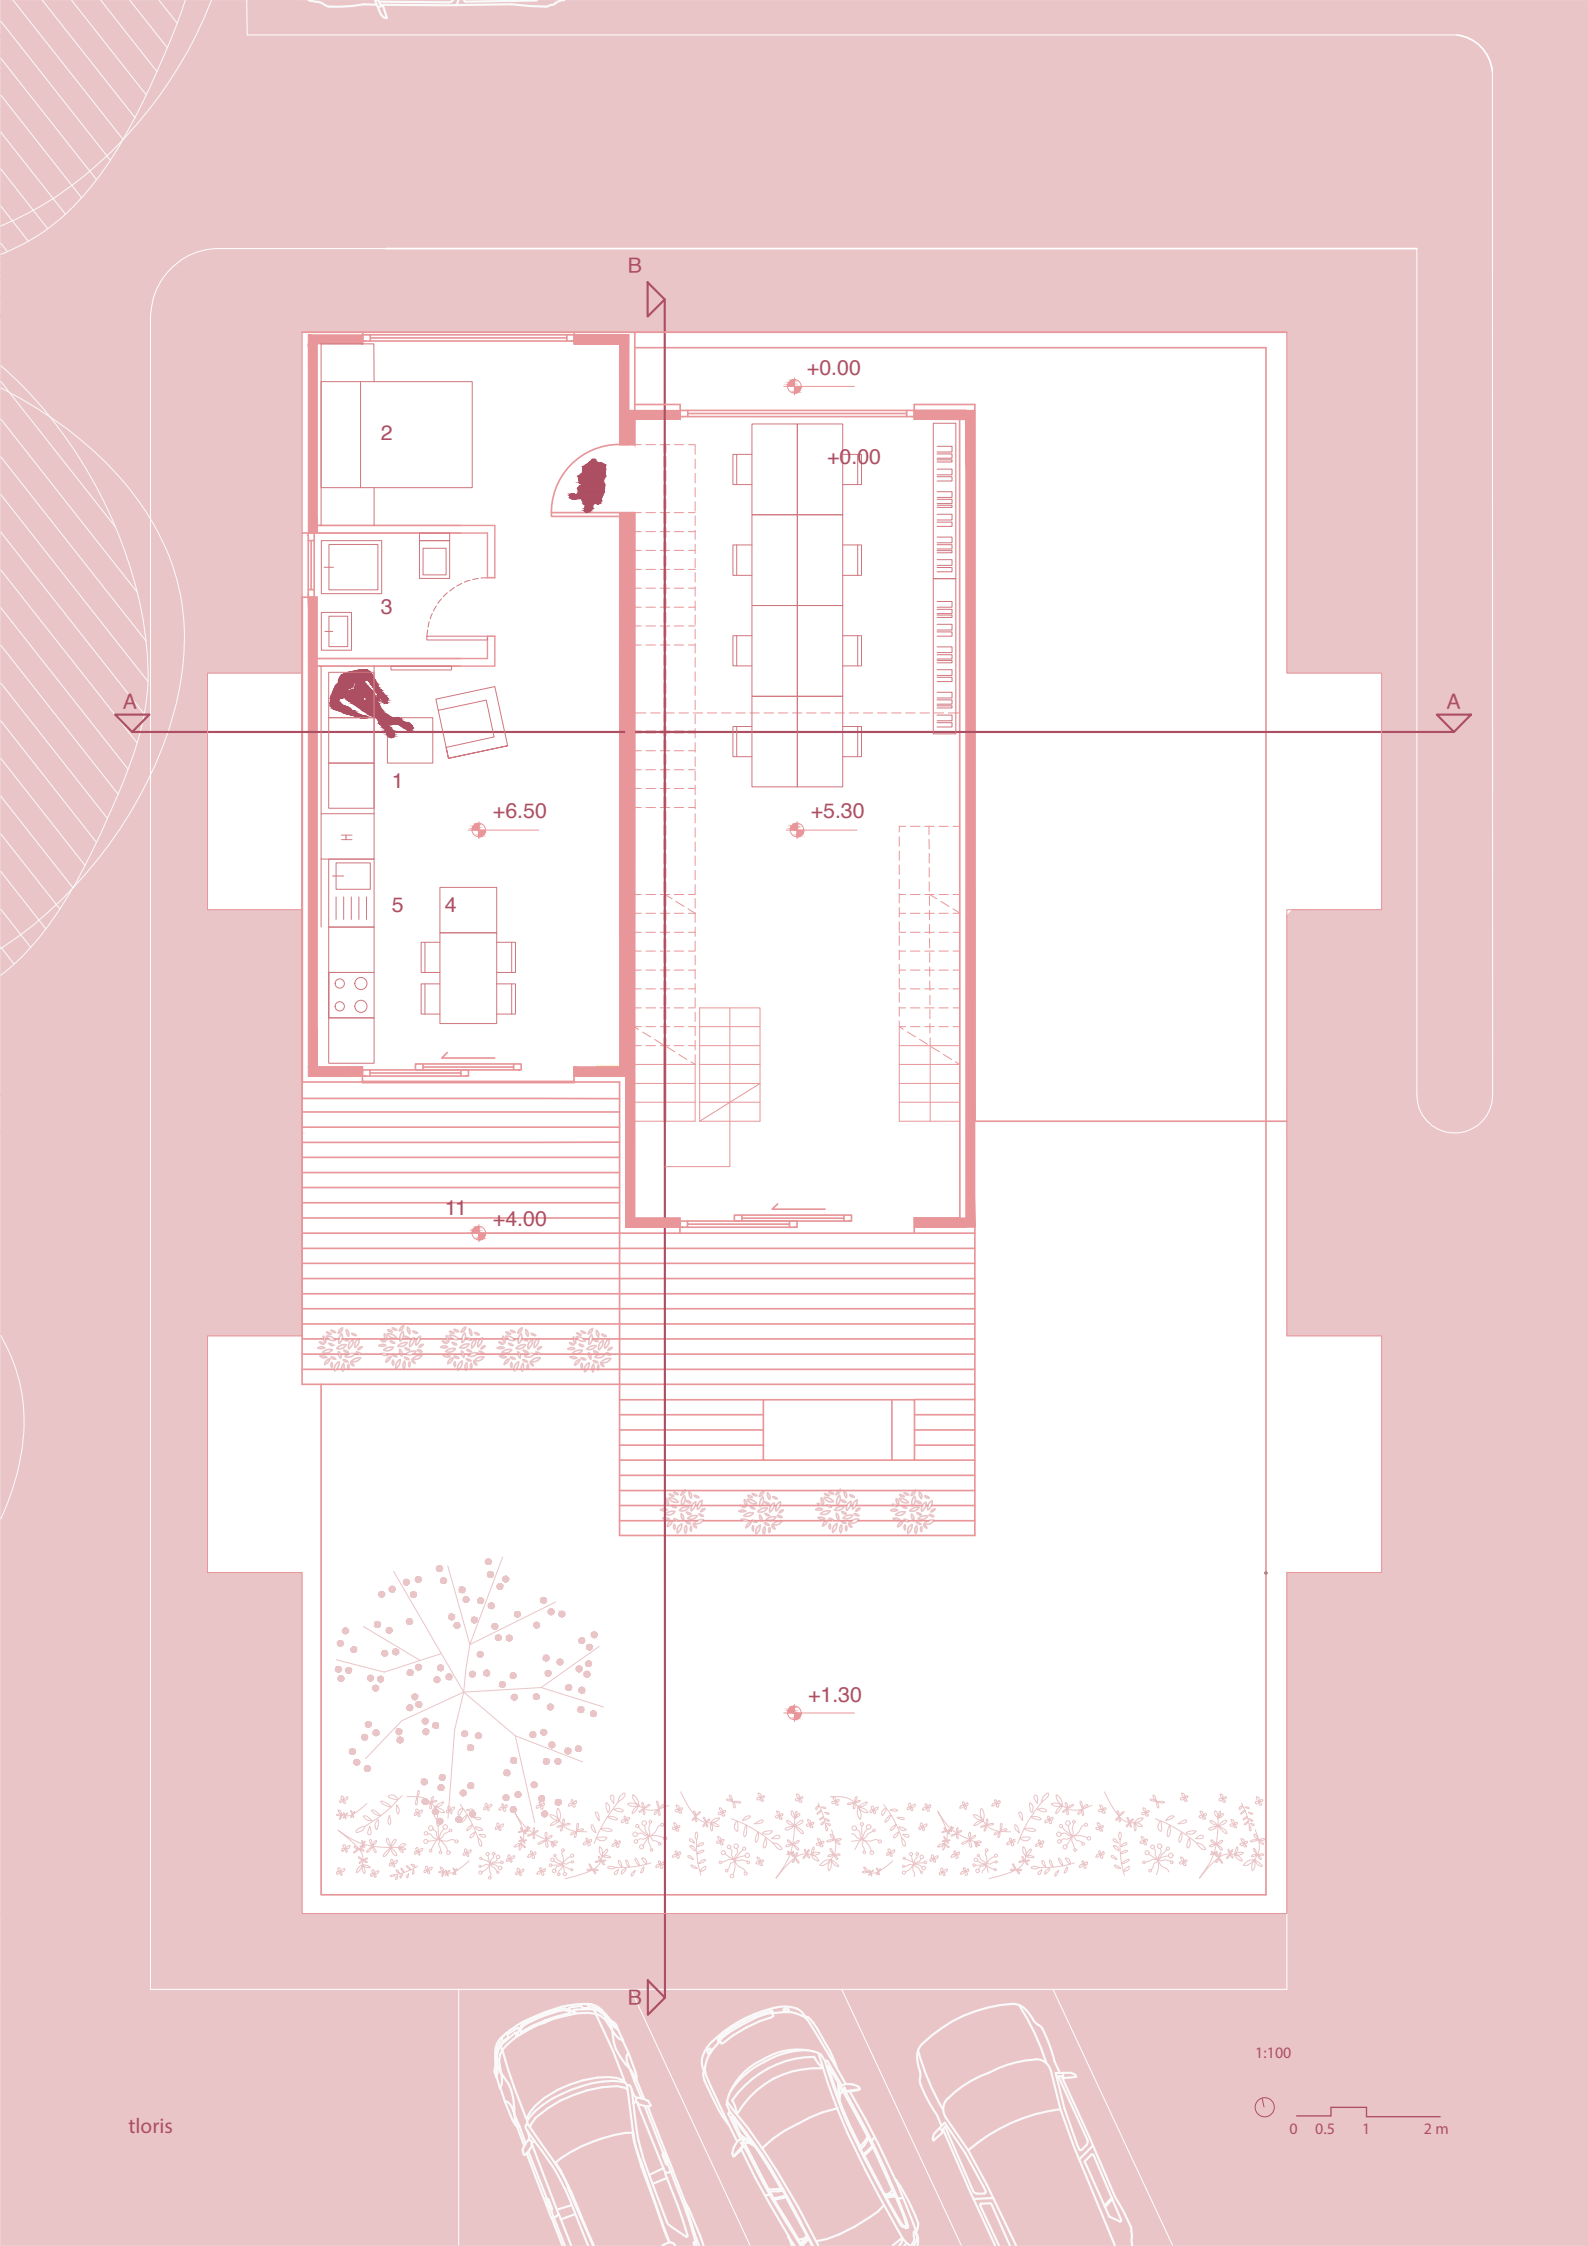

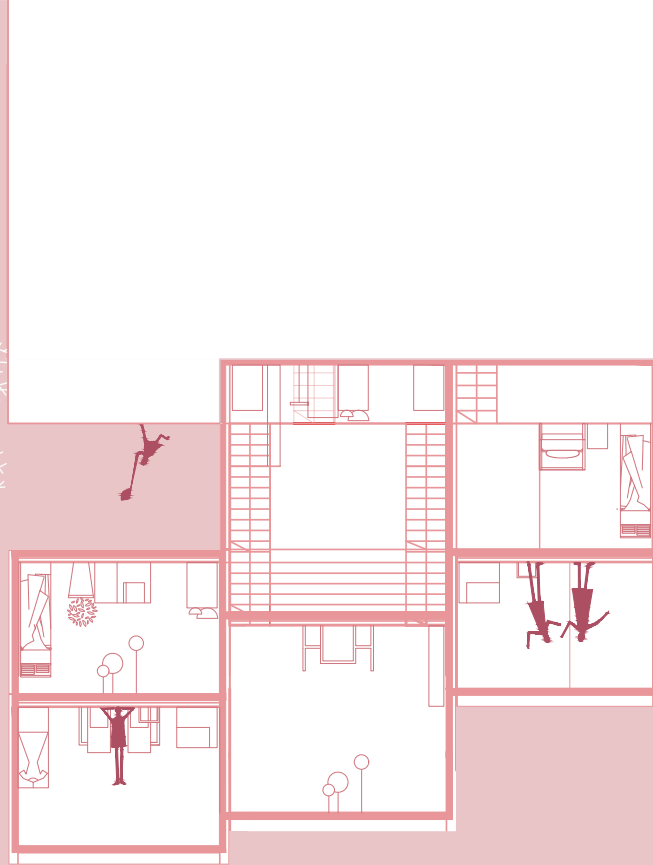


+0.00
1.30
+4.00
+5.30
+7.00
+8.20
+10.00

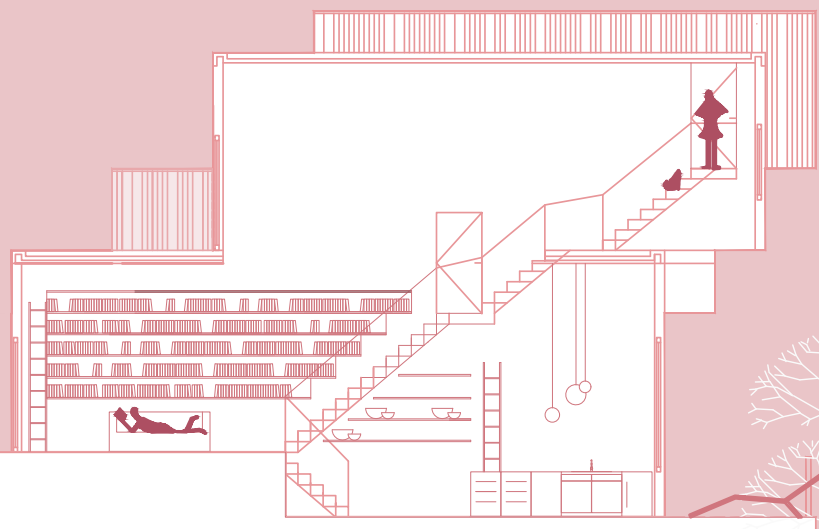

+10.00
+8.20
+7.00
+5.30
+4.00
+1.30
+0.00

1:100

0 0.5 1 2m

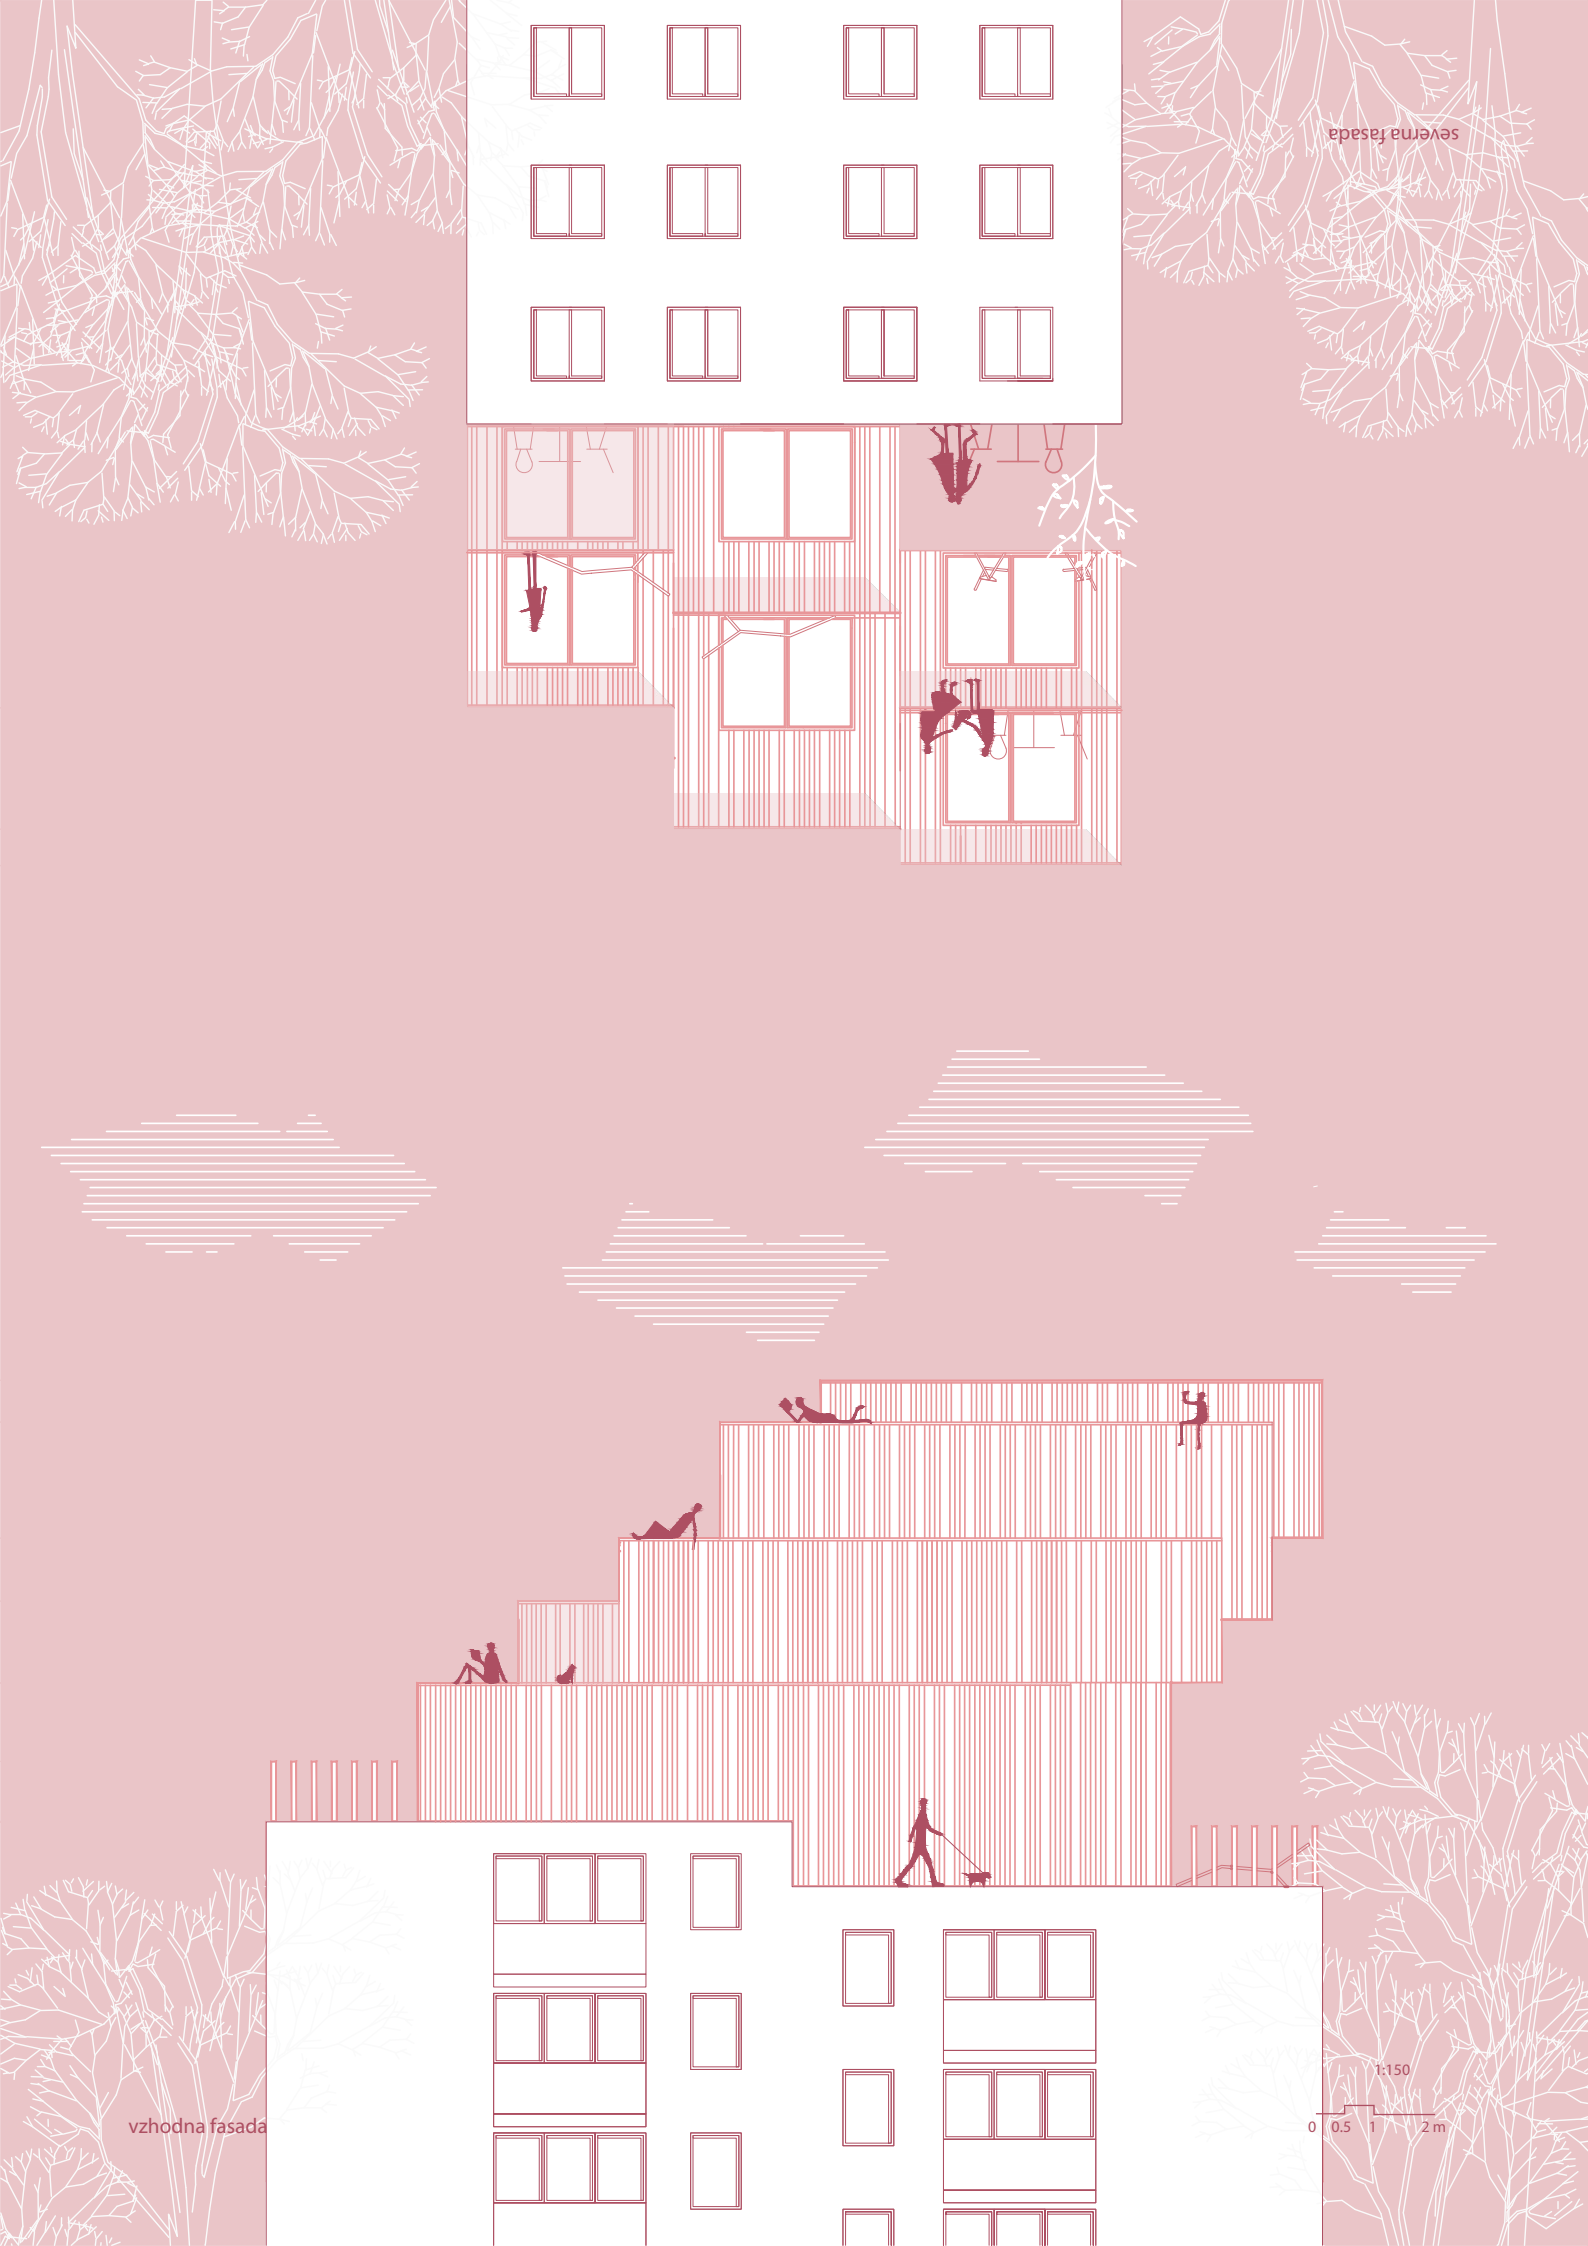

severna fasada

vzhodna fasada


1:150
0 0.5 1 2m



Svetla kuhinja z jedilnico, ki se nadaljuje v dnevno sobo.



Zajtrk na terasi s pogledom na Ljubljano.

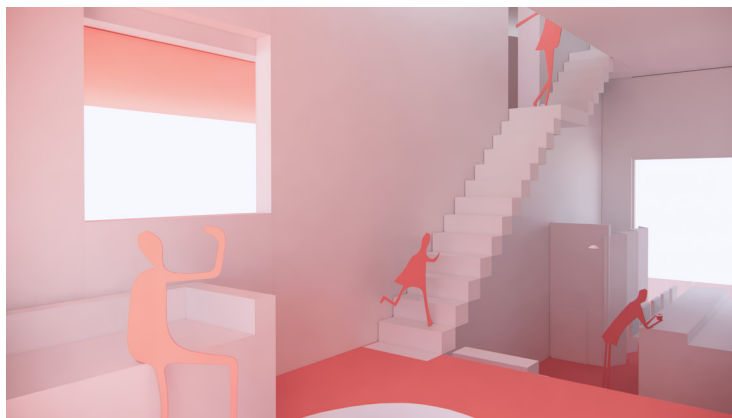

V ospredju skupni dnevni prostor v ozadju bar in panoramsko okno



Vzpenjajoče terase.



Pogled s Cipermanove ulice.

