

val

seminar planišček

2021/2022



1. letnik

živa miklavčič

opis projekta

Zasnova treh zgubanih trakov na strehi bloka izhaja iz želje po maksimalnem lovljenju svetlobe in odpiranju pogledov proti Ljubljani, gradu in staremu mestnemu jedru. Trije valoviti trakovi s poševninami tako ustvarijo dinamičen notranji bivanjski prostor in hkrati ponudijo možnost prehajanja preko "valujočih strešnih travnikov".

V nekoliko ožjih stranskih trakovih sta podolgovati stanovanji, katerih glavna značilnost je "odprtost" in prehajanje med nivoji. Stanovanji nimata klasičnih sob in najbolj zasebne dele s spalnicami od večjega bivalnega prostora ločujejo le podesti. Stanovanji sta zasnovani za dve osebi, ki si delita spodnjo etažo s kuhinjo, dnevno sobo, knjižnico in dnevnim wc-jem. V zgornji etaži ima vsak od stanovalcev svojo sobo s kopalnico in delovnim prostorom, ki gleda na skupne prostore in ponuja dostop do strehe.

V sredinskem, širšem traku, so skupni prostor za druženje, pralnica in knjižnica, ki so na voljo tudi prebivalcem bloka.

seminar planišček

mentorji:

prof. mag. Anja Planišček

asist. Jure Henigsmann

Klara Suša Vačovnik

Sara Bogicevic

oblikovanje knjižnice:

Sara Bogicevic

Neva Mandić

**Fakulteta za
arhitekturo UL
2021/2022**

stanovalci



ROK (30let)

Novinar, ki rad **bere** romane in sanja o tem, da bo nekega dne tudi sam uspešen avtor, zato ima rad prostor za **pisanje**, kjer bo našel navdih.

MIHAELA (27let)

Osebna trenerka, ki ima rada vse vrste **rekreacije**, posebno rada pa ima **pohode** v naravi.

ANJA (28let)


Vzgojiteljica, ki obožuje modo. Prav tako rada prireja **zabave** in potrebuje velik skupni prostor, da lahko povabi veliko prijateljev.


GAL (24let)

Preizkuševalec hrane, obožuje **kuhanje** in najraje peče torte. Prav tako se ukvarja s **fotografiranjem hrane** in zato potrebuje prostor s primerno svetlobo.

Zvonarska ulica

situacija

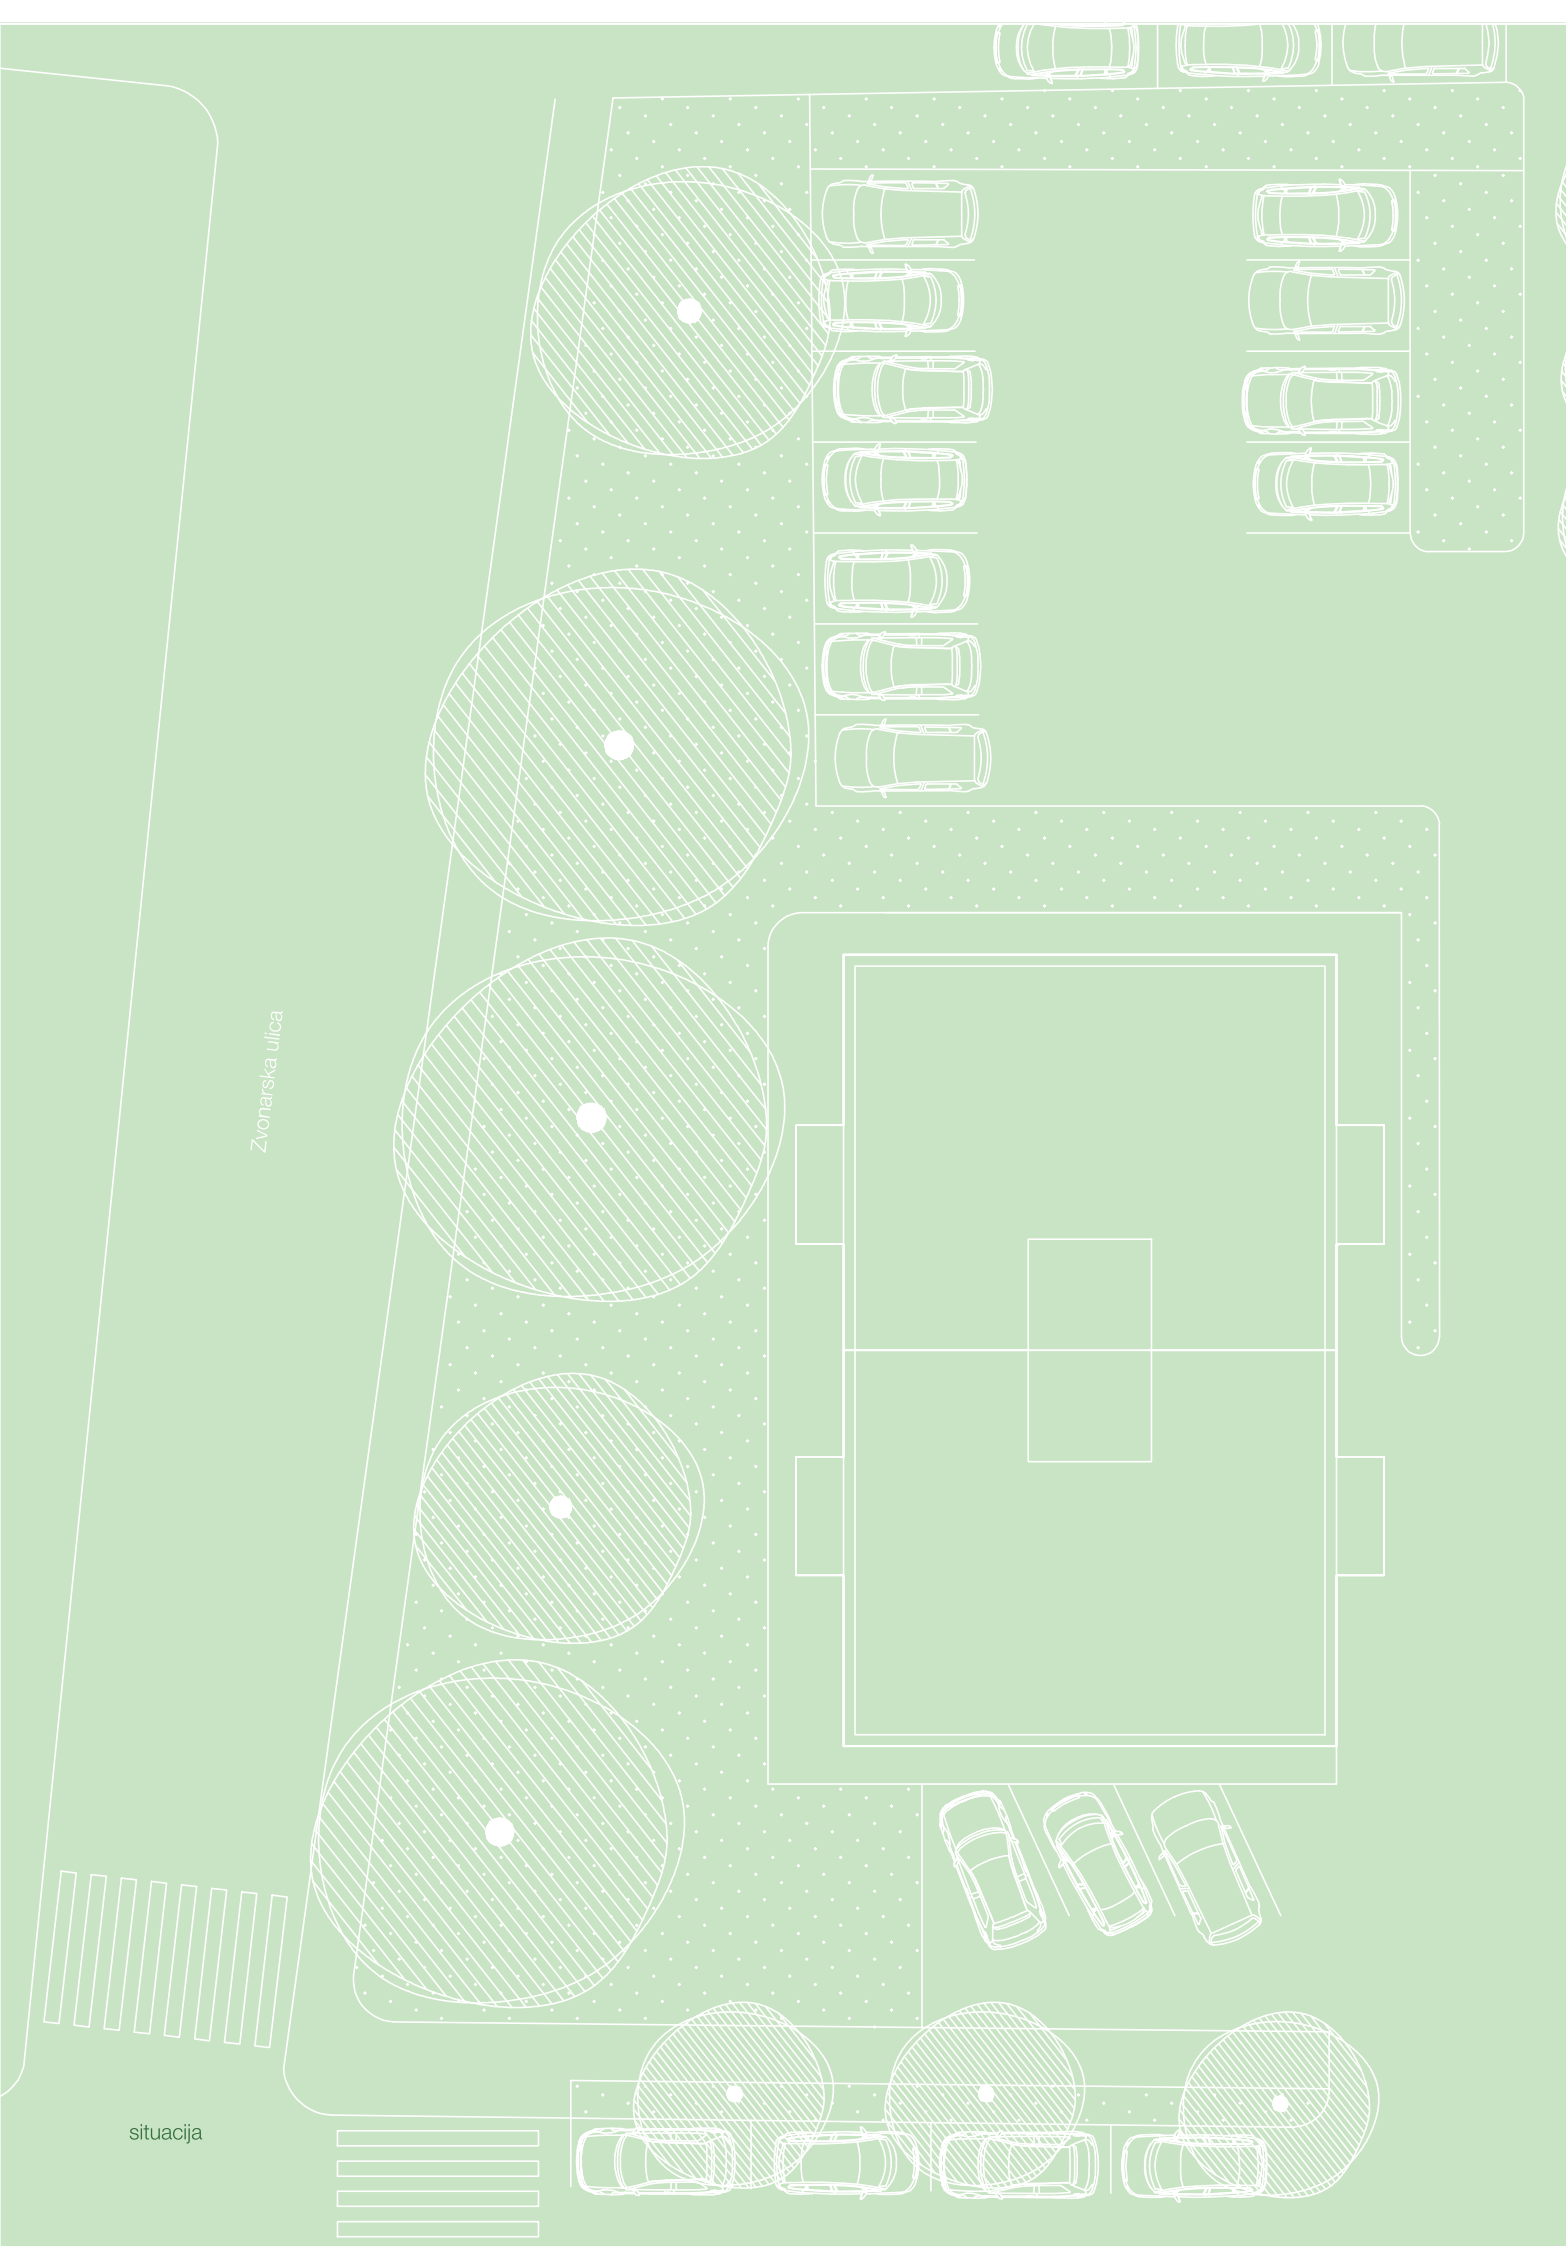


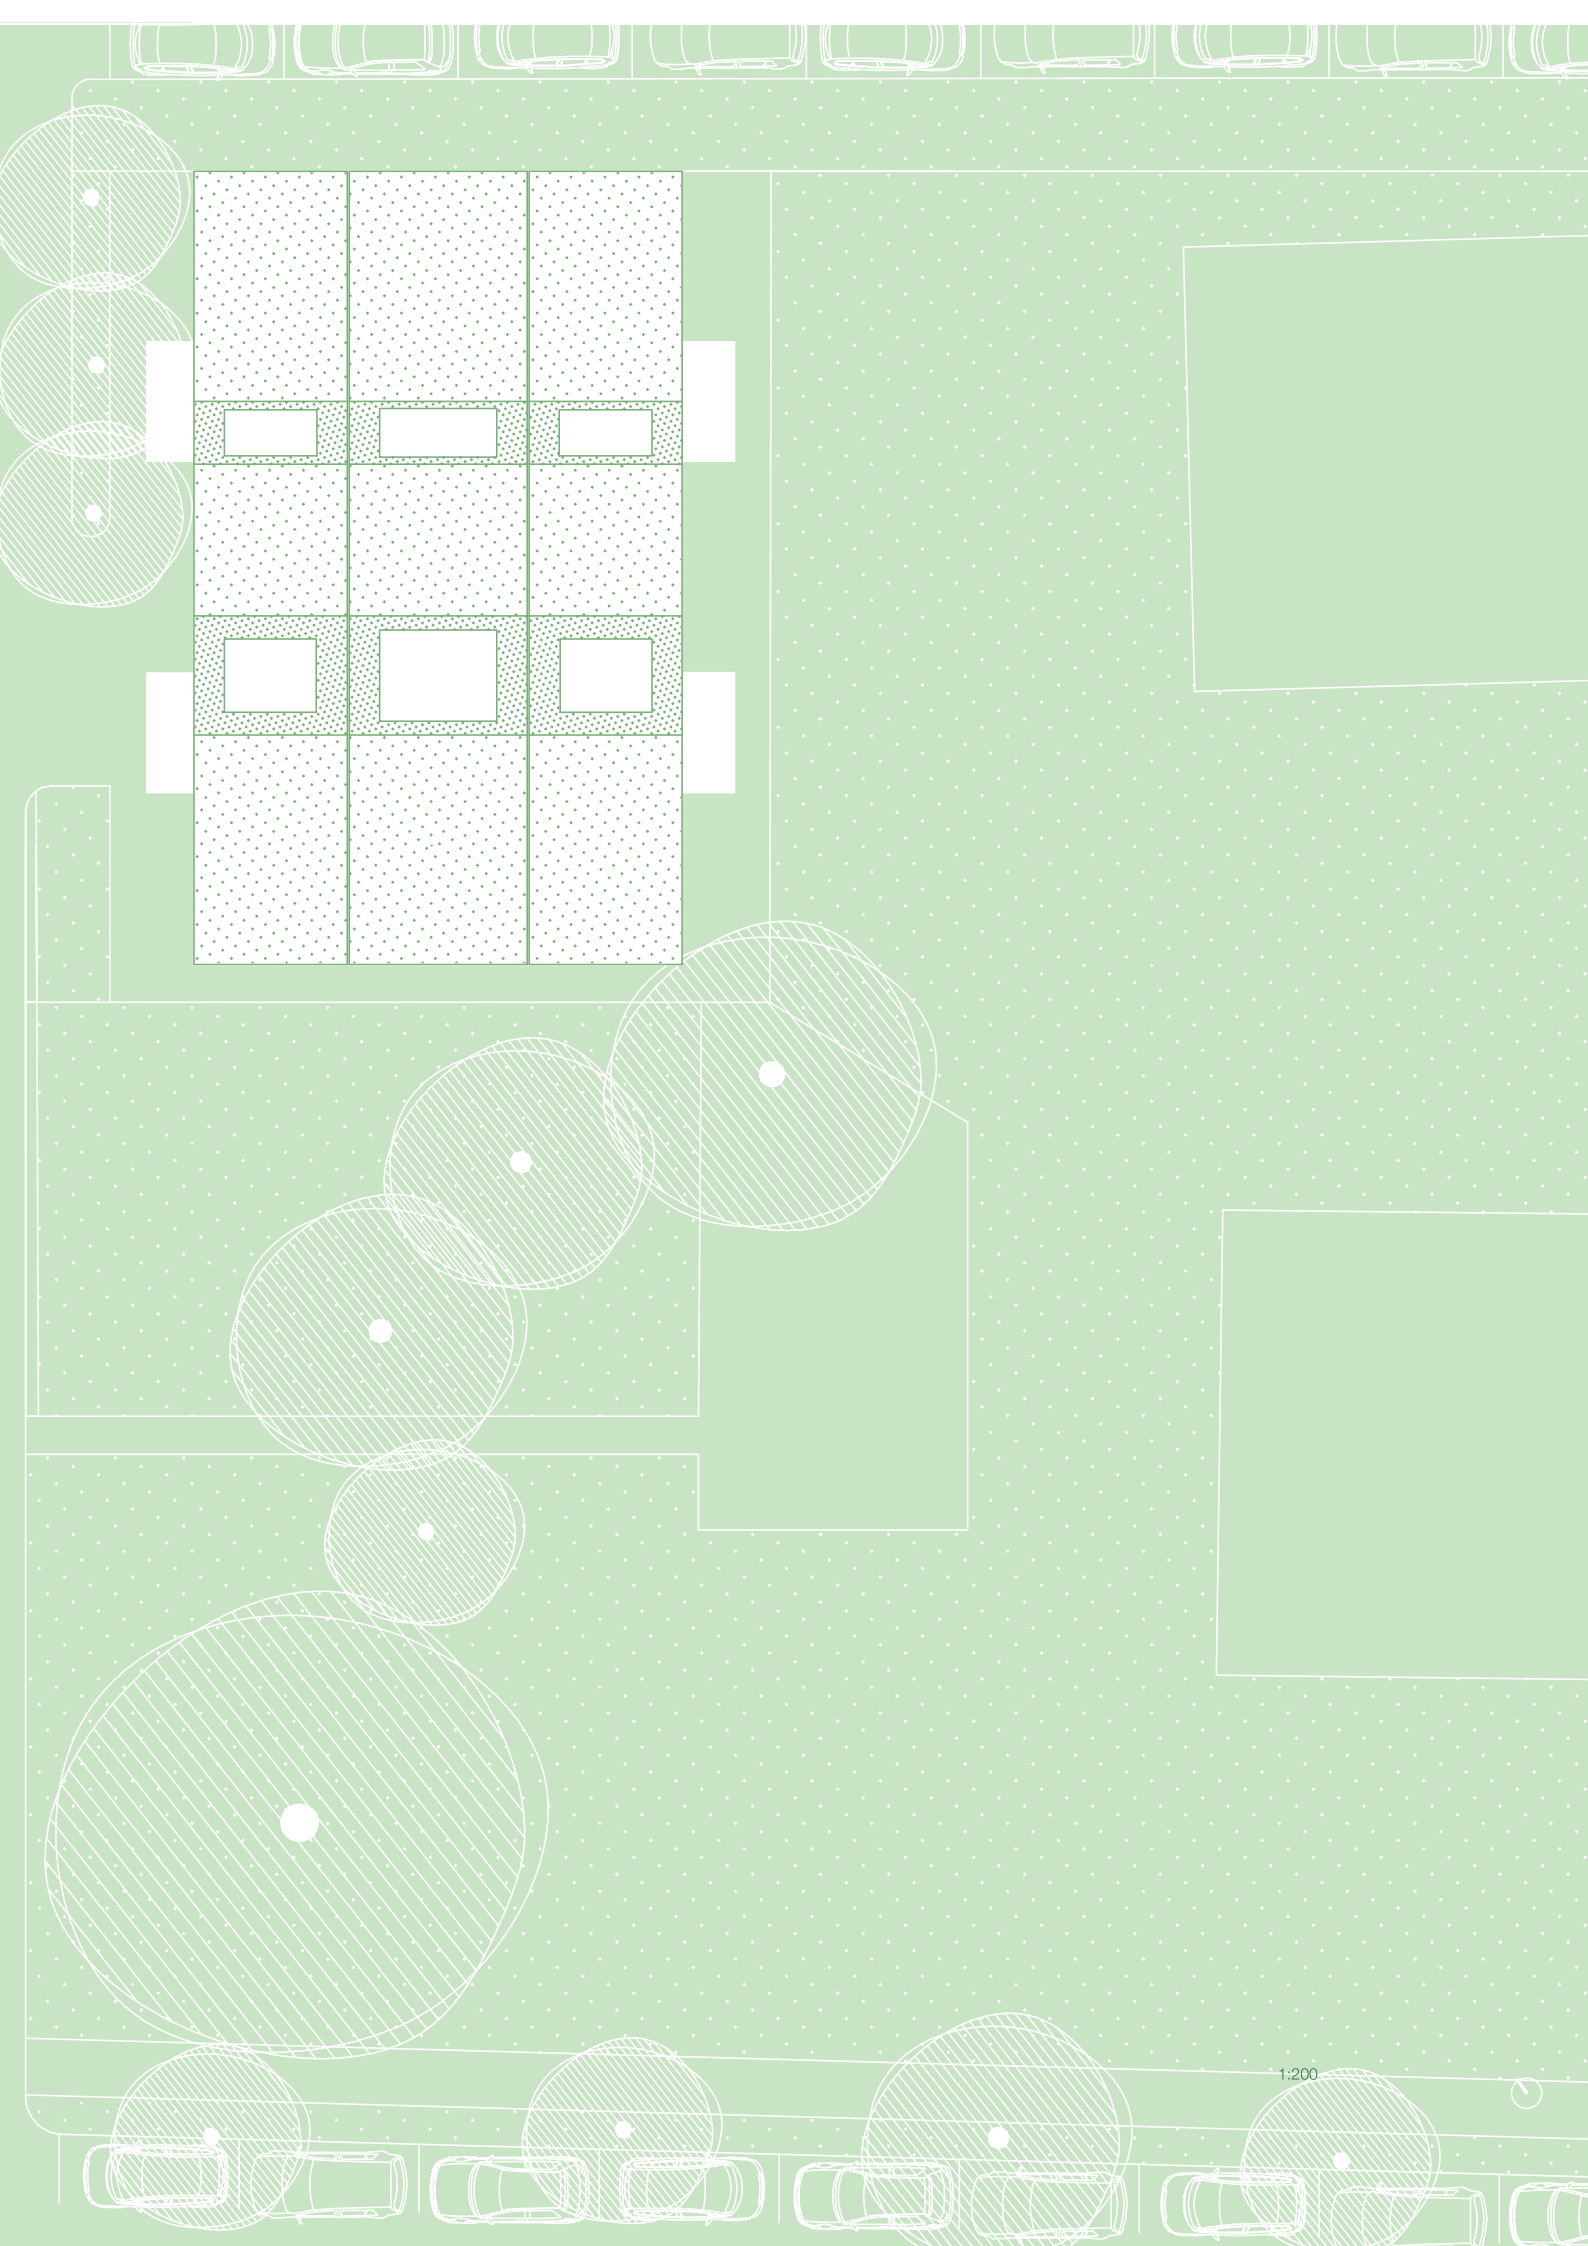


1:200



razvoj zasnove

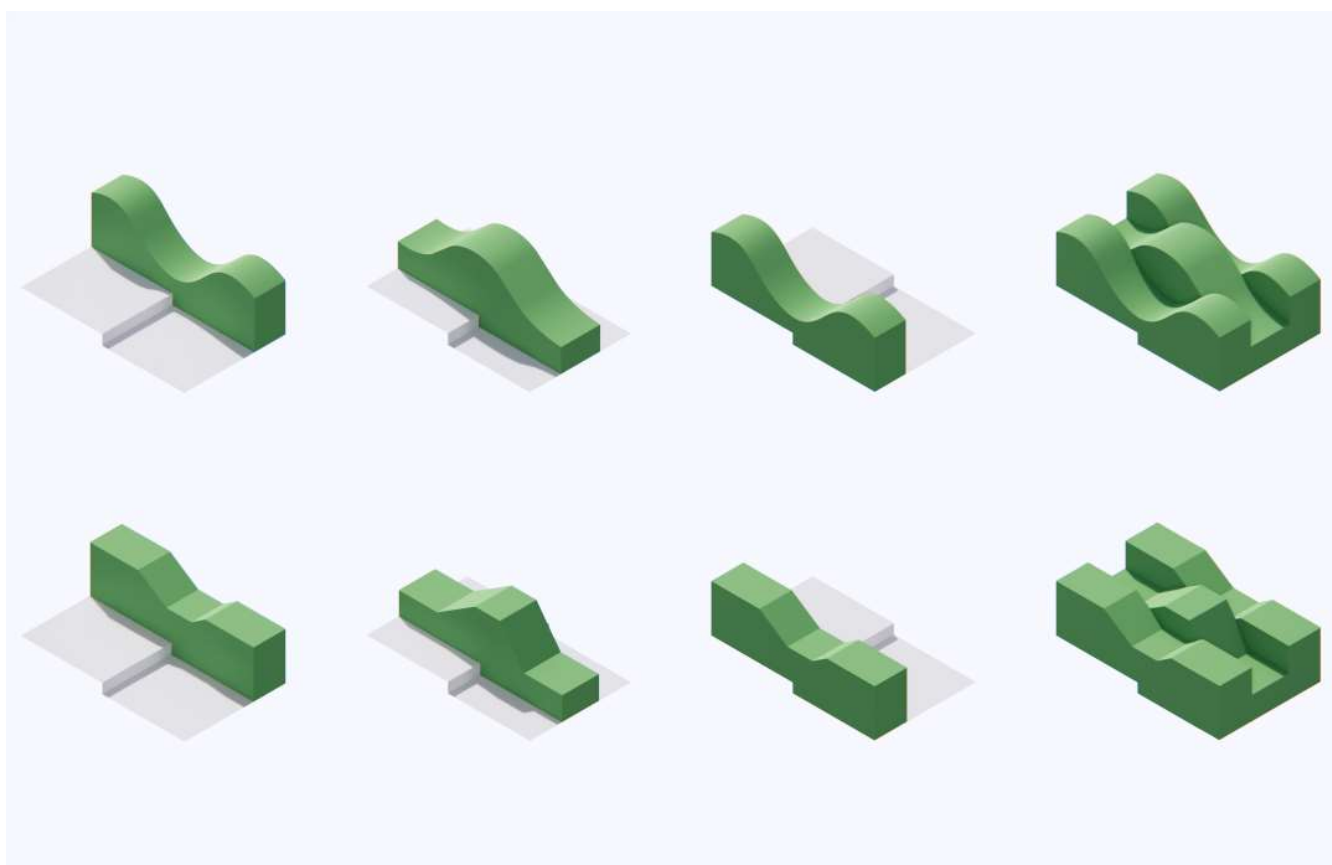


Zasnova treh zgubanih trakov na strehi bloka izhaja iz želje po maksimalnem lovljenju svetlobe in odpiranju pogledov proti Ljubljani, gradu in staremu mestnemu jedru. Trije valoviti trakovi s poševninami tako ustvarijo dinamičen notranji bivanjski prostor in hkrati ponudijo možnost prehajanja preko “valujočih strešnih travnikov”.

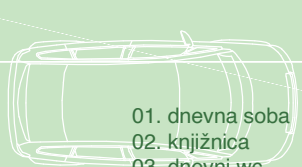

01. dnevna soba
02. knjižnica
03. dnevni wc
04. jedaonica
05. kuhinja




27 m²
11 m²
2 m²
7 m²
21 m²

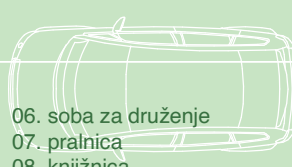

06. soba za druženje
07. pralnica
08. knjižnica




30 m²
5 m²
42 m²

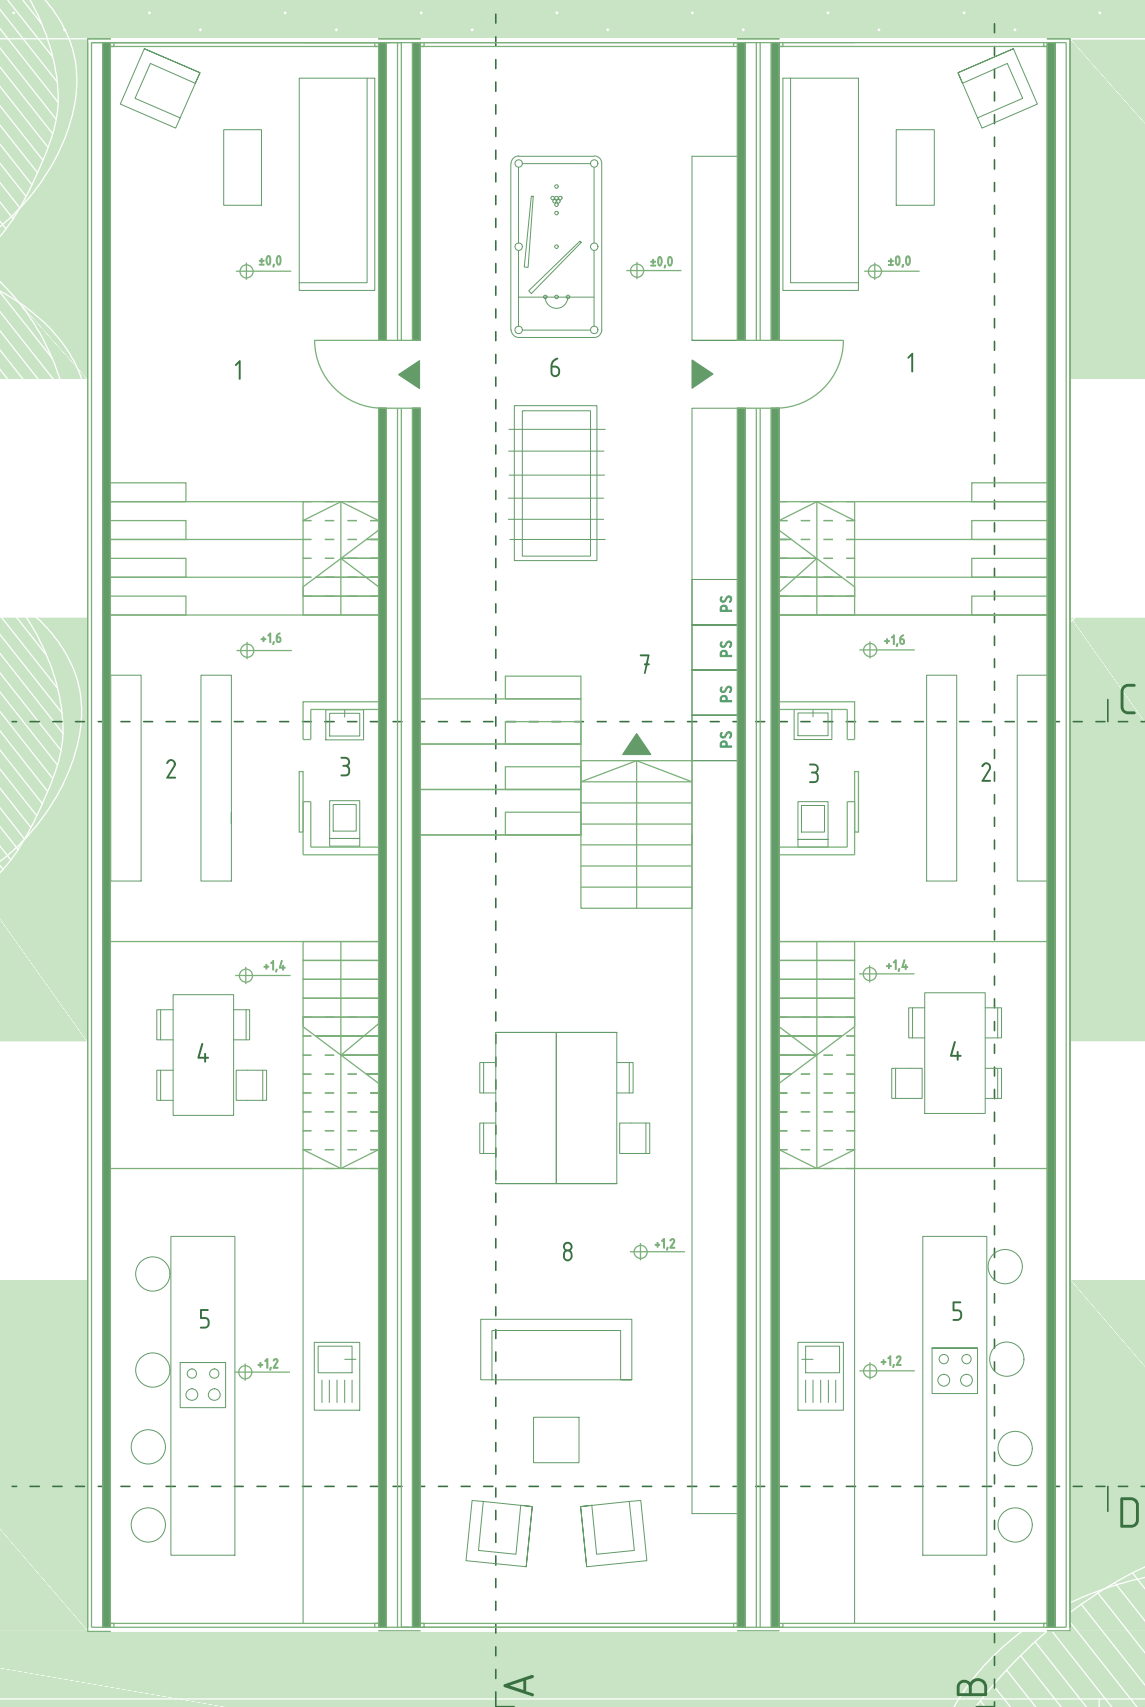


1:100



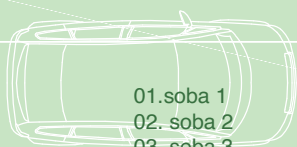


01. soba 1
02. soba 2
03. soba 3
04. soba 4

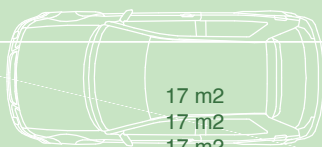


17 m2
17 m2
17 m2
17 m2



05. kopalnica 1
06. kopalnica 2
07. kopalnica 3
08. kopalnica 3

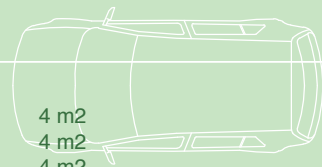

4 m2
4 m2
4 m2
4 m2

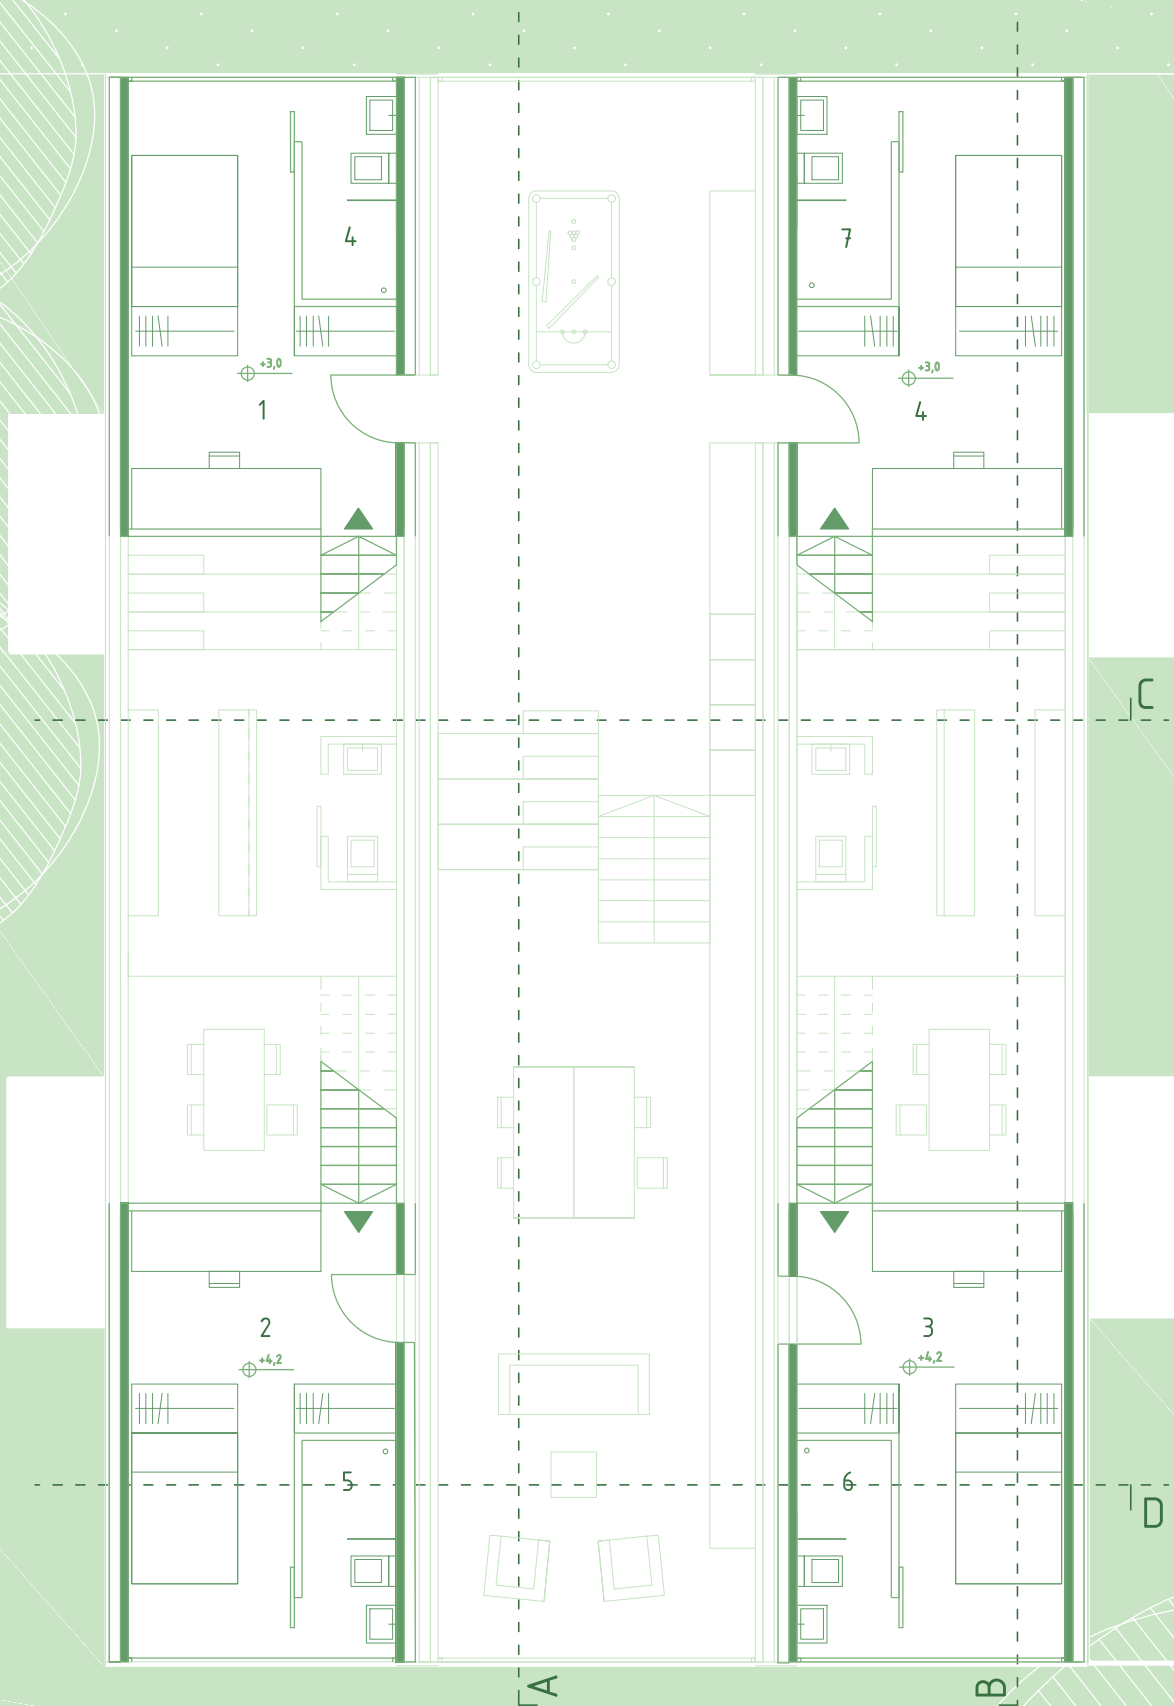

1:100



prerez AA

00'9"

5'4"

5'2"

12'

5'3"

+7.25

+6.2

+1.6
+1.2

+6.85

+6.65

+3.00

+1.6


+0.00

prerez BB

1:150

0 0.5 1 2 m



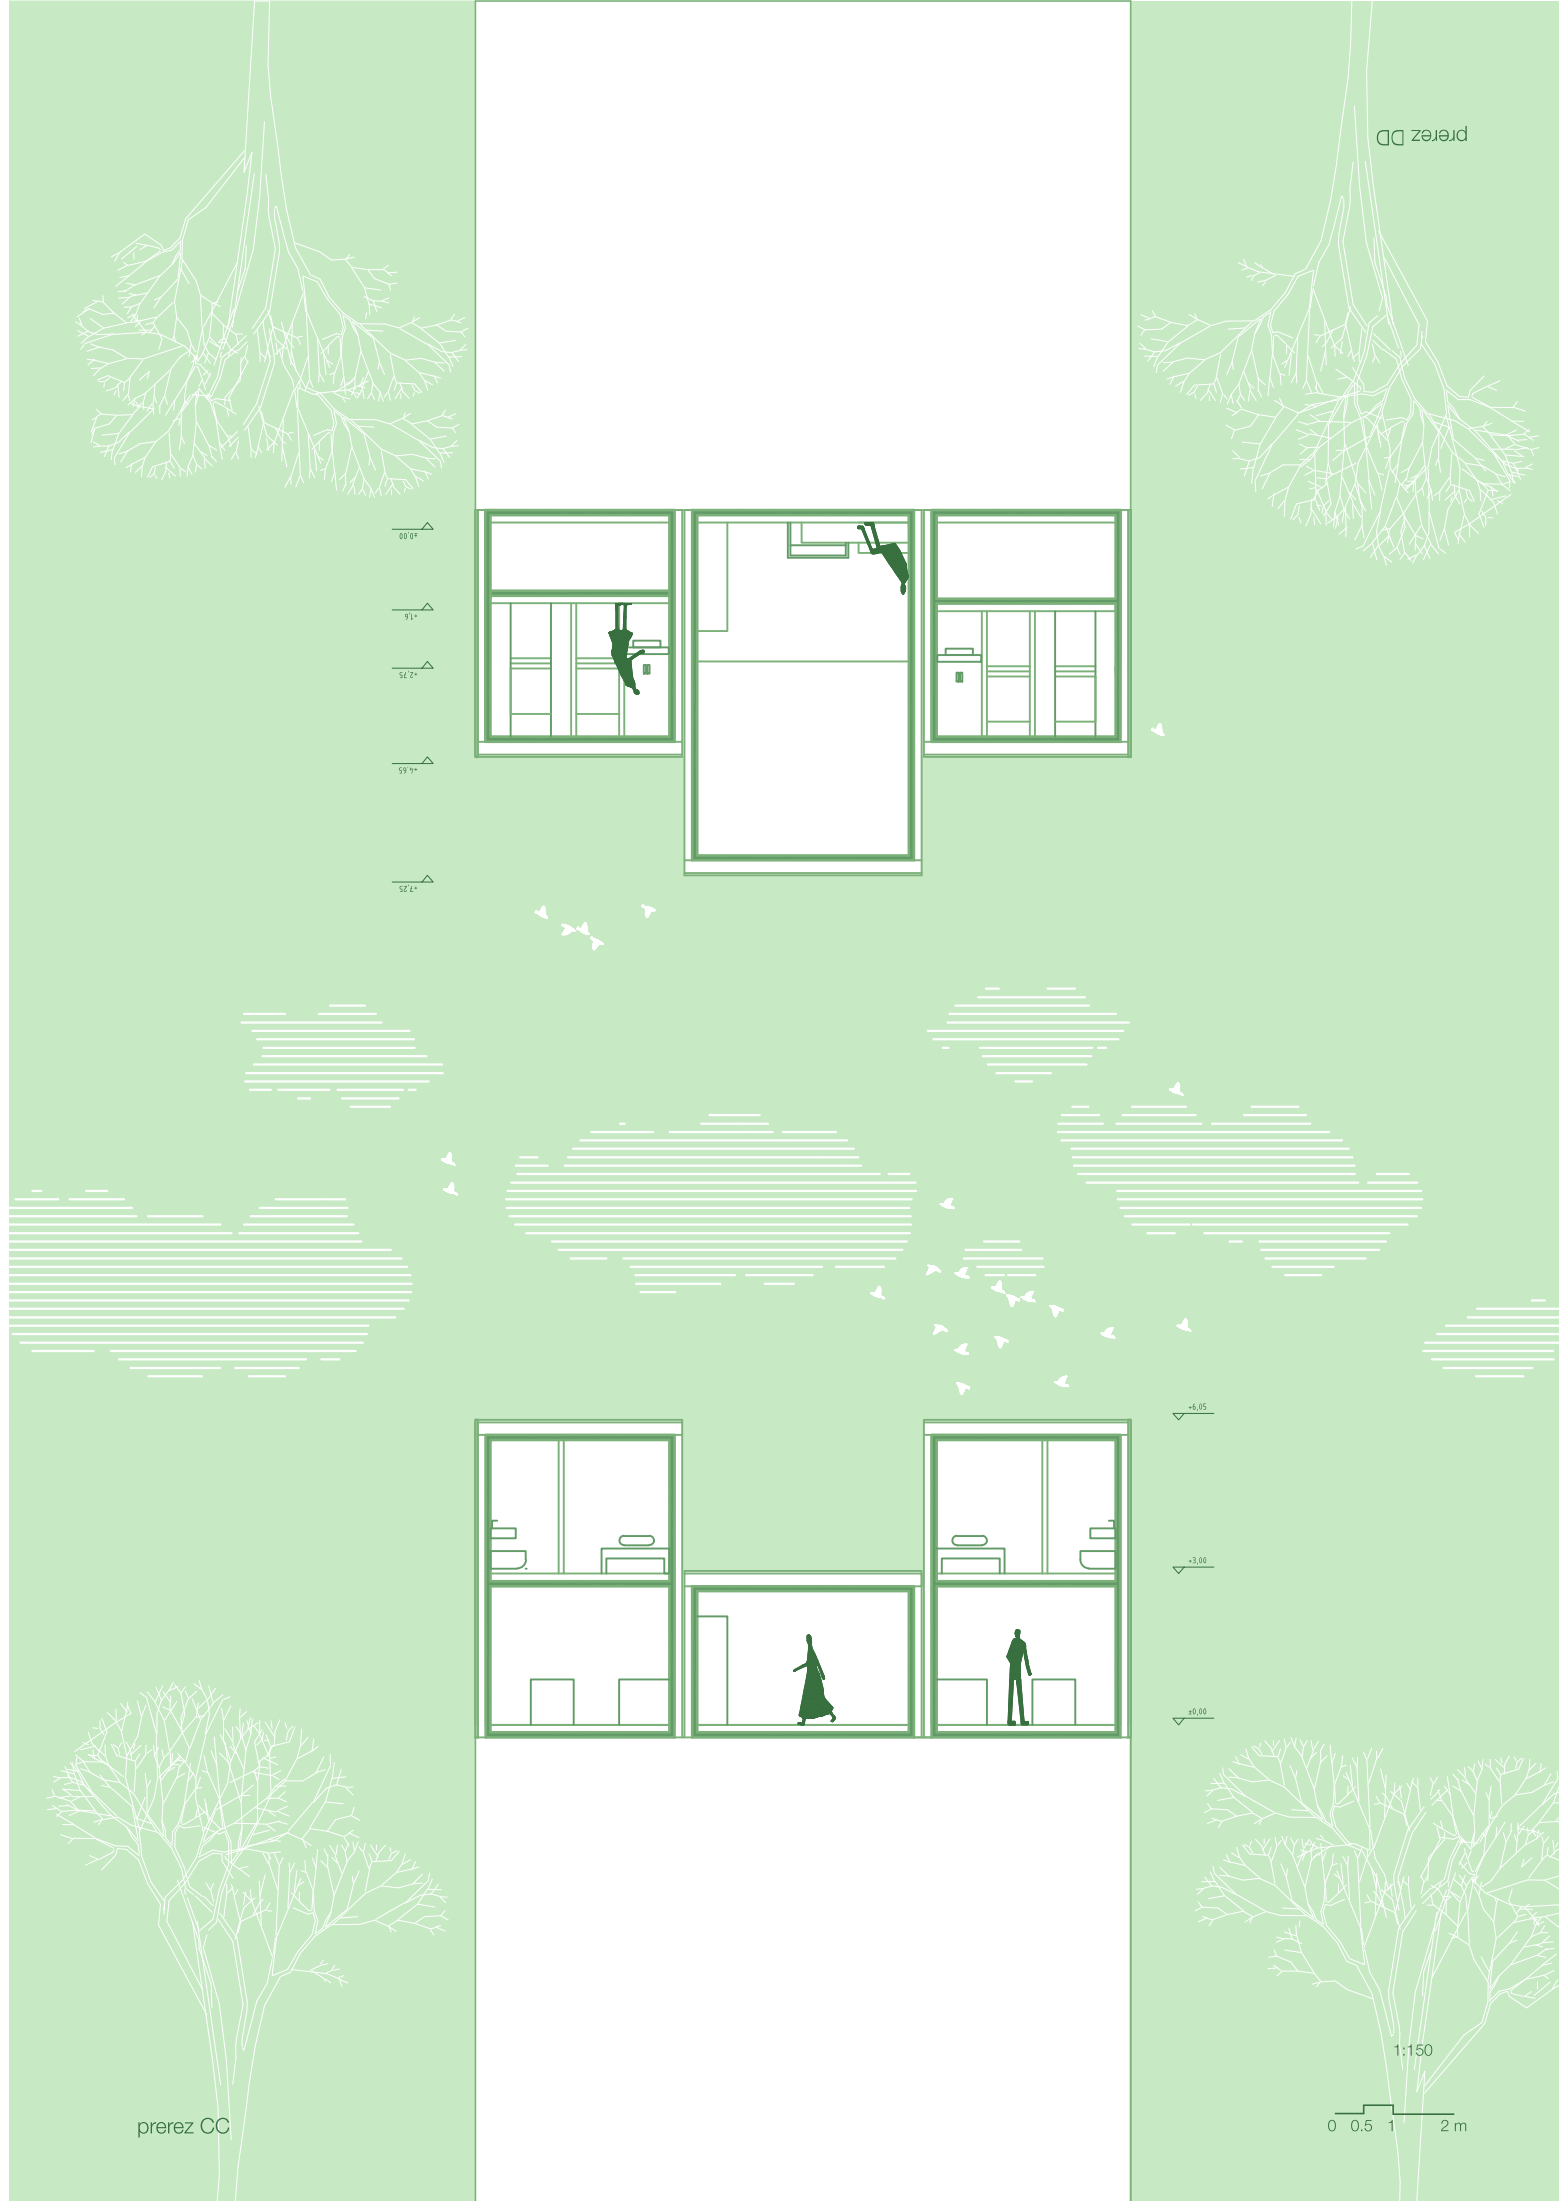


prerez DD

prerez CC

1:150



0 0.5 1 2 m

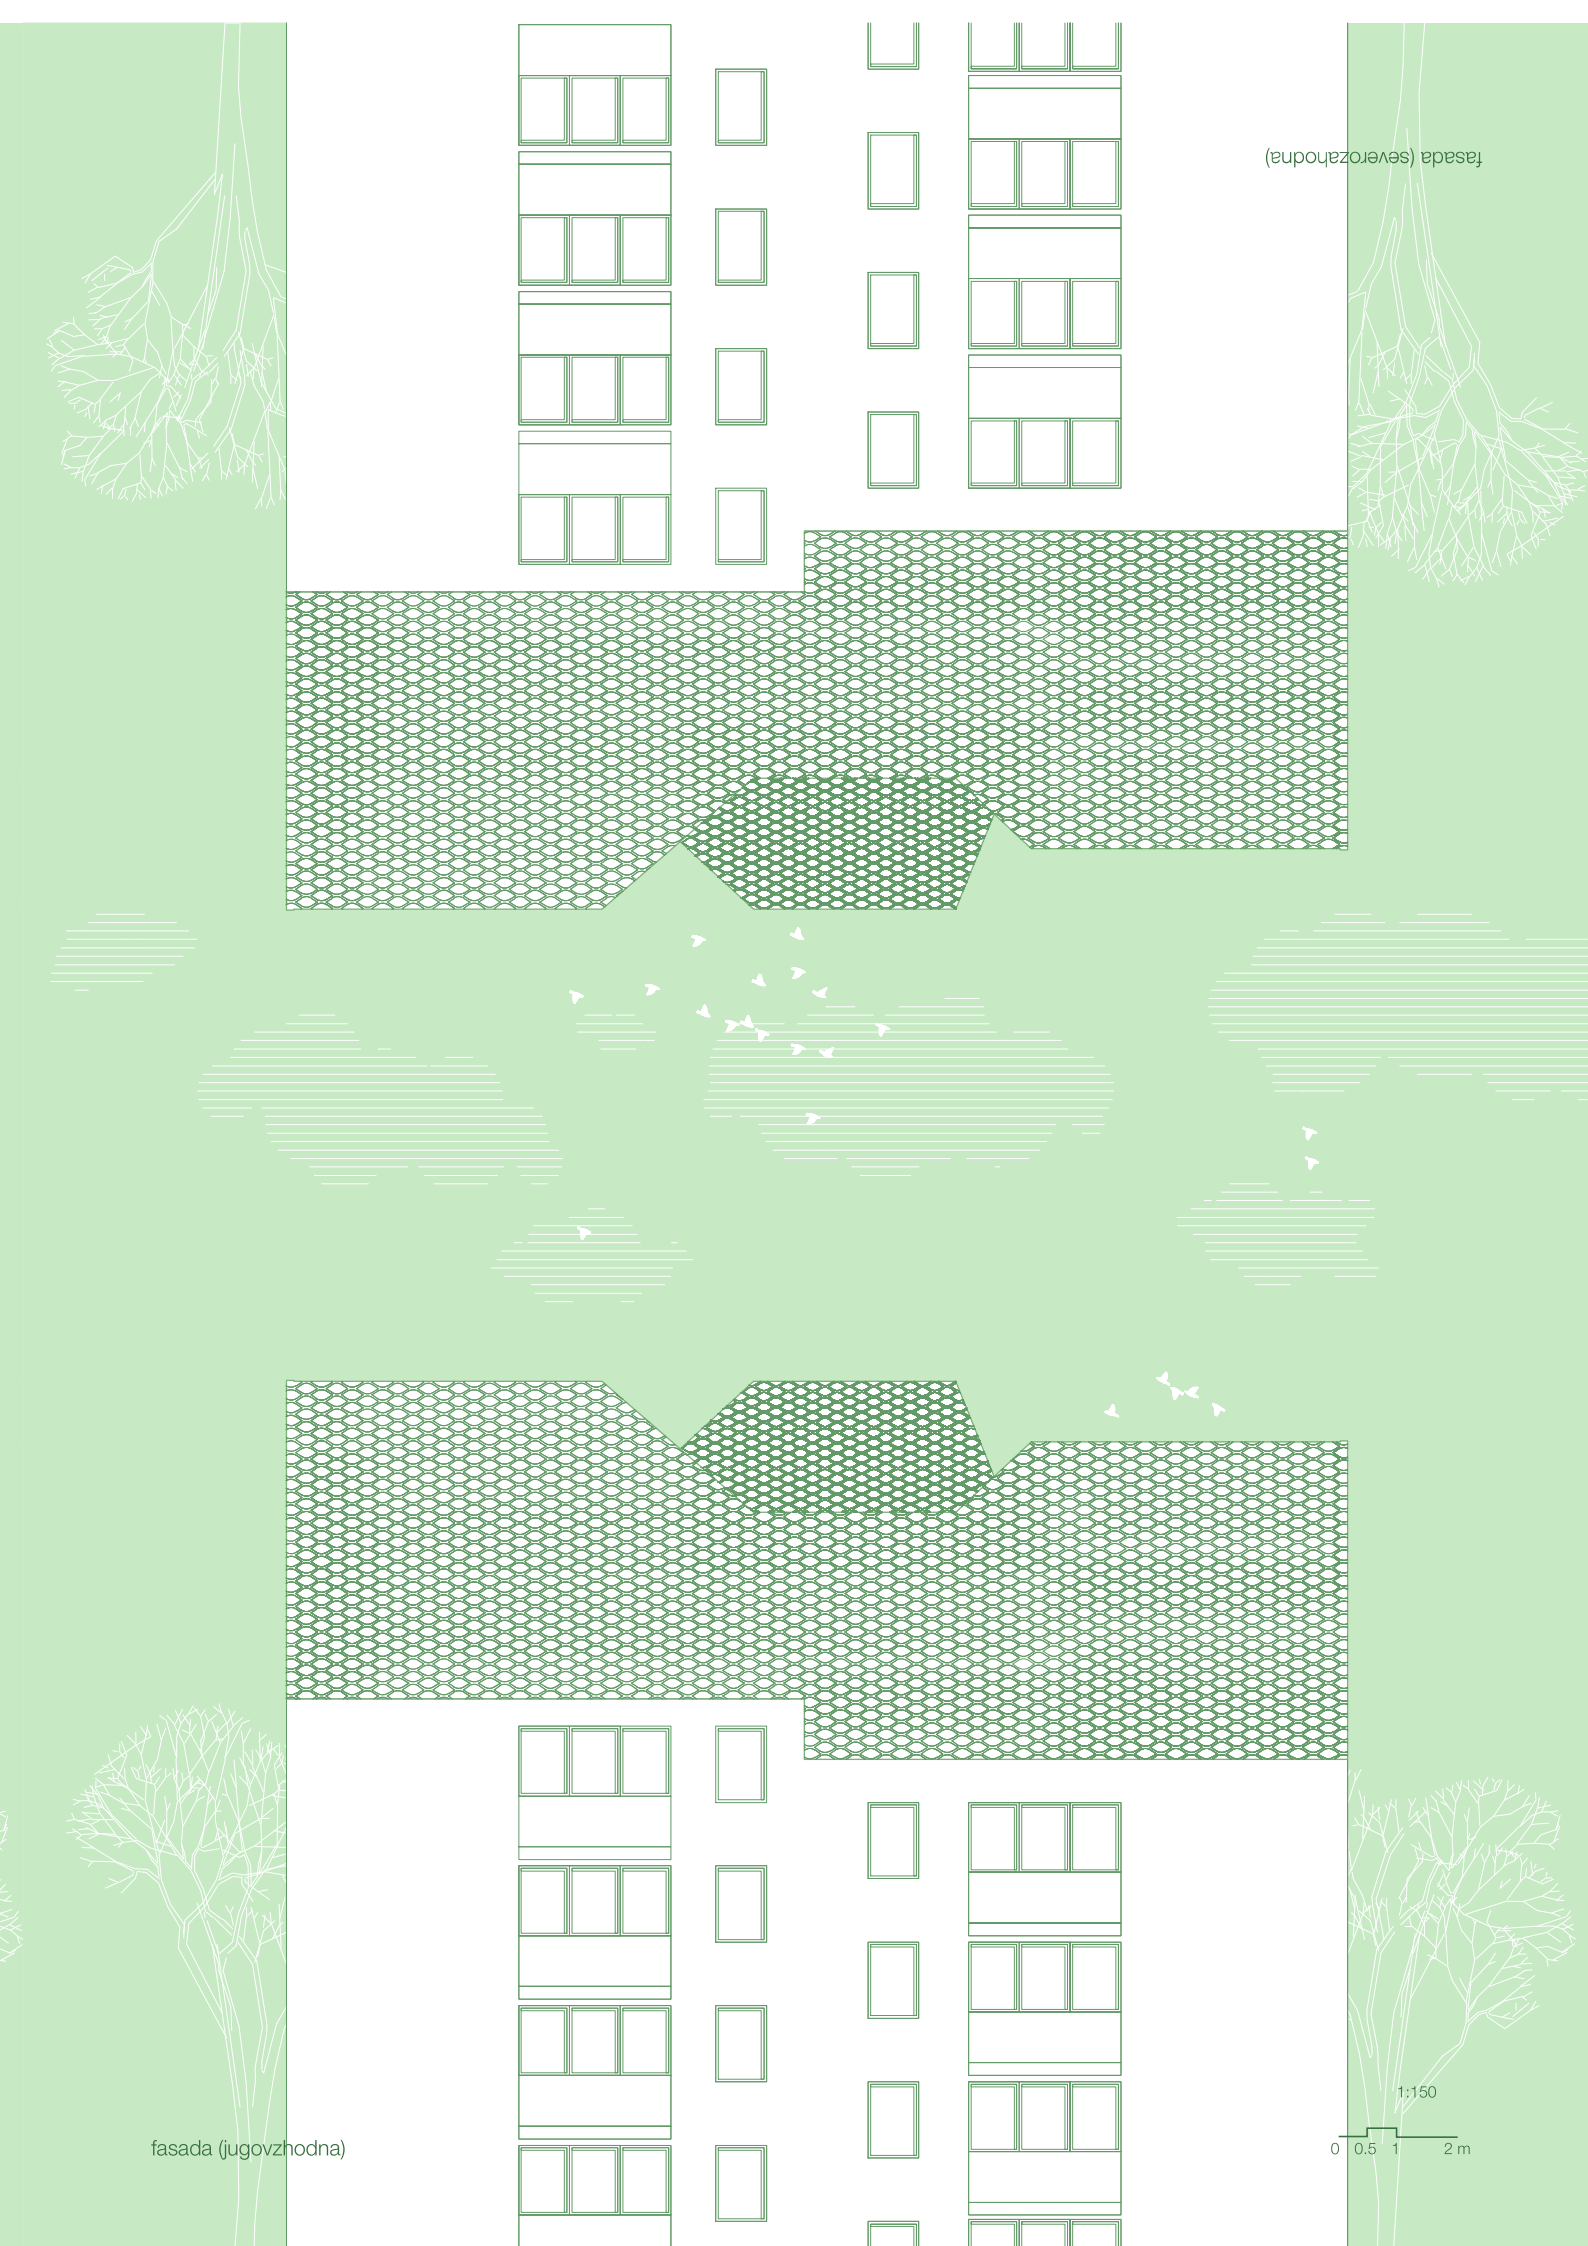





fasada (severozahodna)

fasada (jugovzhodna)


1:150
0 0.5 1 2 m

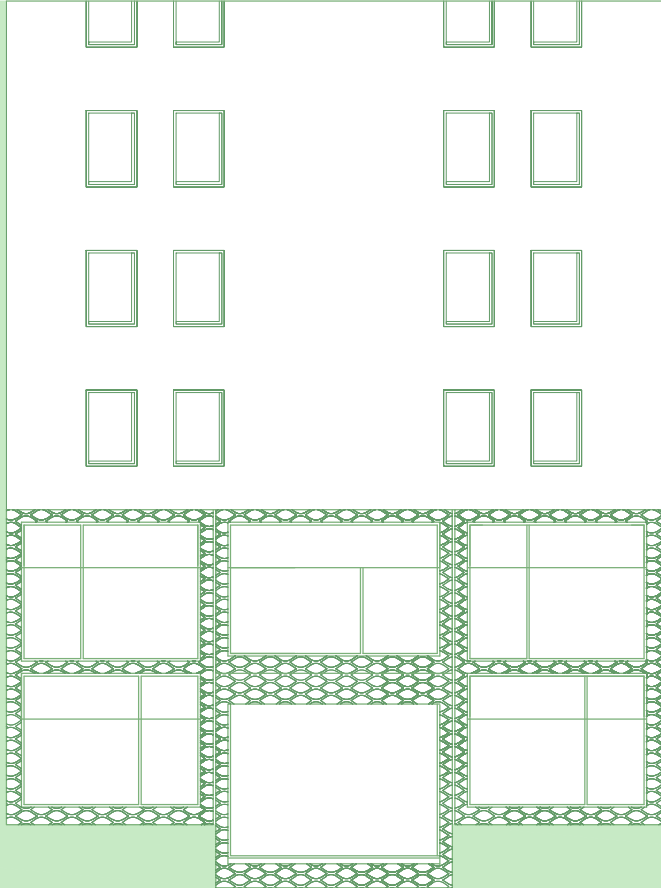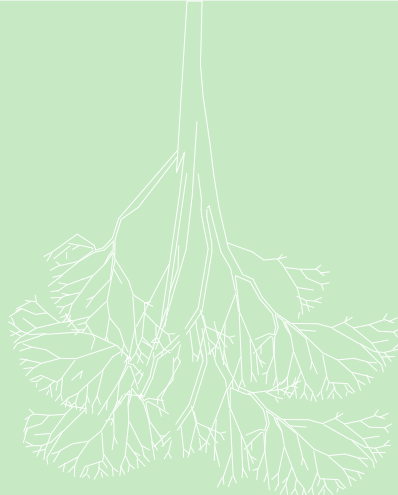


fasada (jugozahodna)

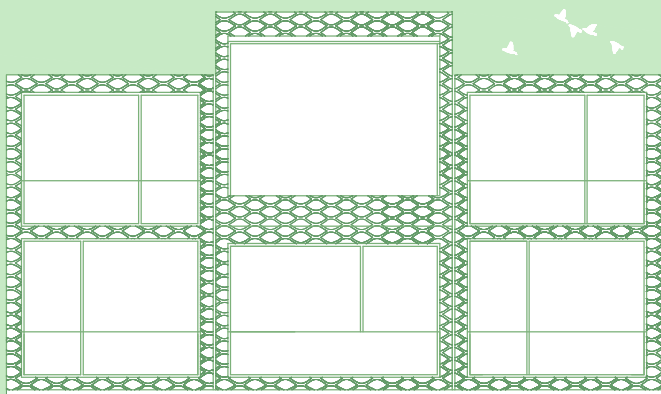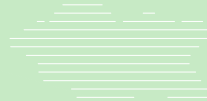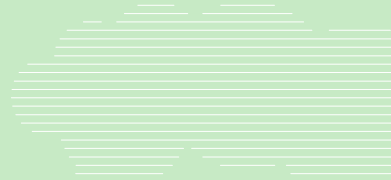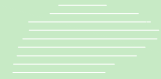

fasada (severovzhodna)

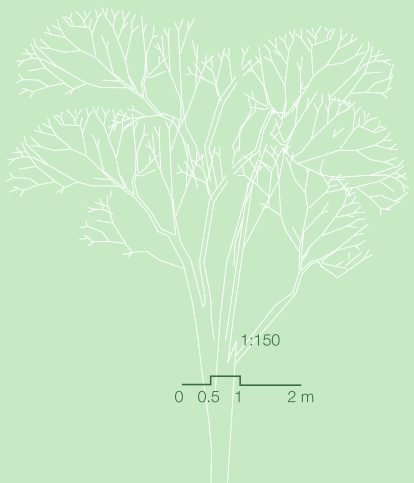

1:150
0 0.5 1 2 m

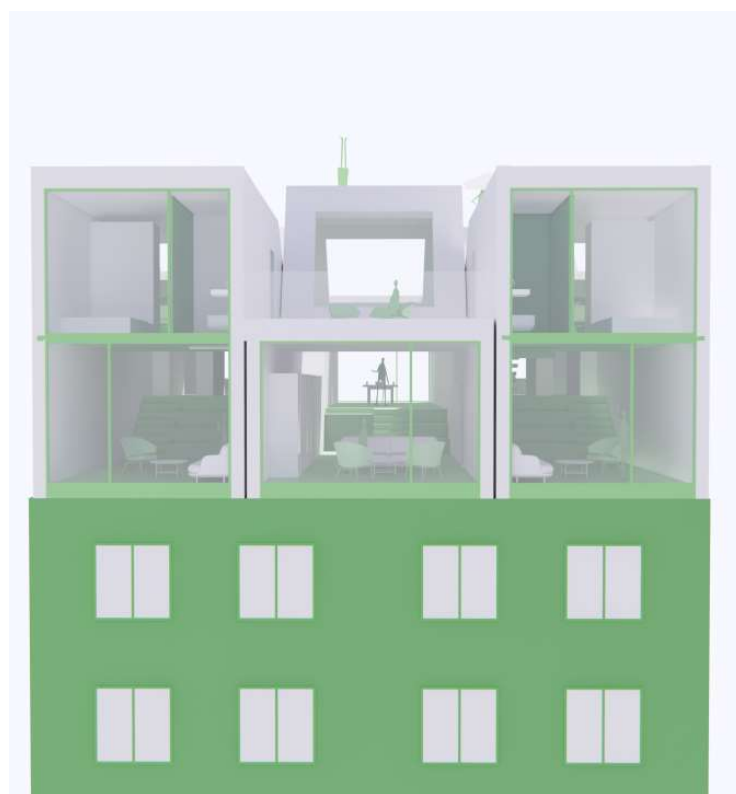

fasada



delavni prostor



jedilnica



dnevna soba



dnevna soba



soba za druženje



soba za druženje



kuhinja



kuhinja

