


mini študent

seminar planišček

2021/2022

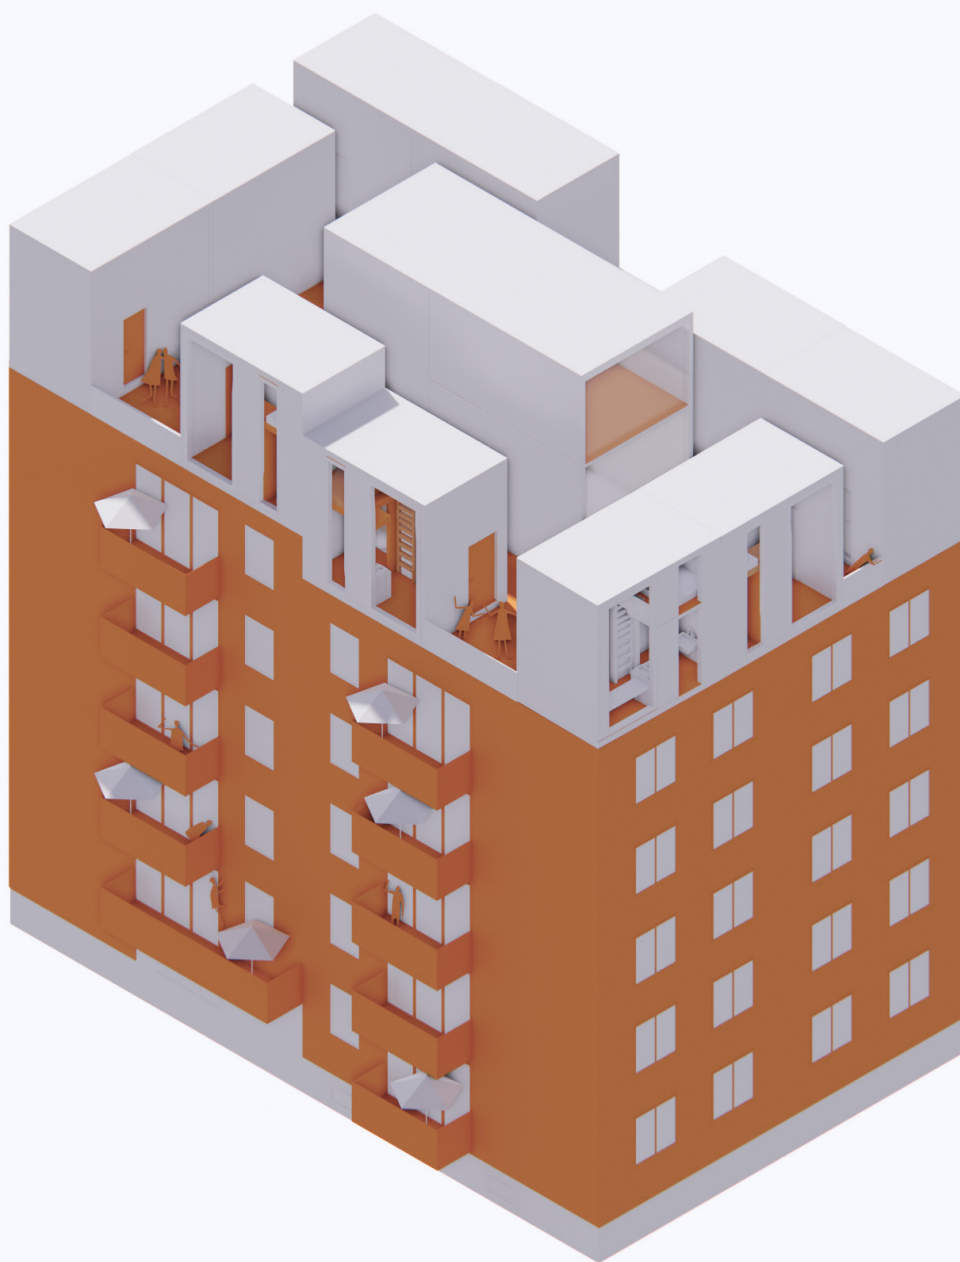

1. letnik

neza lopert

strešno naselje

Mladi z nizkimi mesečnimi dohodki in nestalnimi zaposlitvami si danes v Ljubljani težko privoščijo najem, kaj šele nakup stanovanja. Najemnih stanovanj je premalo in cene najema so visoke. A vendar edini problem najemniških stanovanj ni le cena. Problem so tudi odnosi z najemodajalci, ki najemniku onemogočajo zasebnost ter slaba opremljenost stanovanj. Na strehi stoji 10 enakih enot, ki vsebujejo delovni in spalni prostor, majhno čajno kuhinjo in kopalnico ter vsakemu stanovalcu omogočajo dovolj zasebnosti in razglede nad Ljubljano.

Med njimi je na sredini strehe zasnovan skupnostni prostor z manjšim dnevnim prostorom za druženje in na vrhu kuhinja z jedilnico. Skupnostni prostor spodbuja druženje in hkrati stanovalcem omogoča deljenje stroškov. Med skupnostnim prostorom in zasebnim prostorom je zunanji prostor, ki stanovalcem omogoča razglede in druženje.

seminar planišček

mentorji:

prof. mag. Anja Planišček

asist. Jure Henigsman

Klara Suša Vačovnik

Sara Bogicević

oblikovanje knjižice:

Sara Bogicević

Neva Mandić

**Fakulteta za
arhitekturo UL**

stanovalci



MARKO IN GAL (20 in 21let)

Študenta strojništva,
ki poleg študija trenirata
odbojko. Poleg natrpanega
urnika se v prostem času
rada družita s sostanovalci

MIŠA (19let)

Študentka tekstilnega oblikovanja. Rada biva v svetlem prostoru, kjer lahko v miru opravlja svoje delo. V prostem času se ukvarja z manekenstvom.

ŠPELA (24let)

Je študentka zaključnih letnikov prava, veliko časa preživi v sobi kjer se uči. V prostem času rada bere knjige.

LINA (21let)

Je študentka na fakulteti
za šport. Veliko časa
preživi na treningih
gimnastike v prostem času
pa se rada sprošča z jogo
ali se druži s prijatelji

BENO IN BINE (20 in 24let)

Študenta razrednega pouka. V prostem času rada igrata **ping pong** ali se **družita s prijatelji.**

MINA(23let)

**Študentka na akademiji
za likovno umetnost.
Študira slikarstvo zato
večino časa nameni
slikanju.**

ALINA(19let)


Študentka slikarstva.
Je bolj mirna, v prostem času se rada **druži s sostanovalko Mino**, ki ji pomaga pri **slikarskih delih**.

JULIJA(25let)


Študentka na akademiji za glasbo. Večino časa preživi z igranjem na **violino**, poučuje tudi otroke v glasbeni šoli. Doma prosti čas nameni vajam za katere **potrebuje mir.**

ZVONARSKA ULICA

Situacija

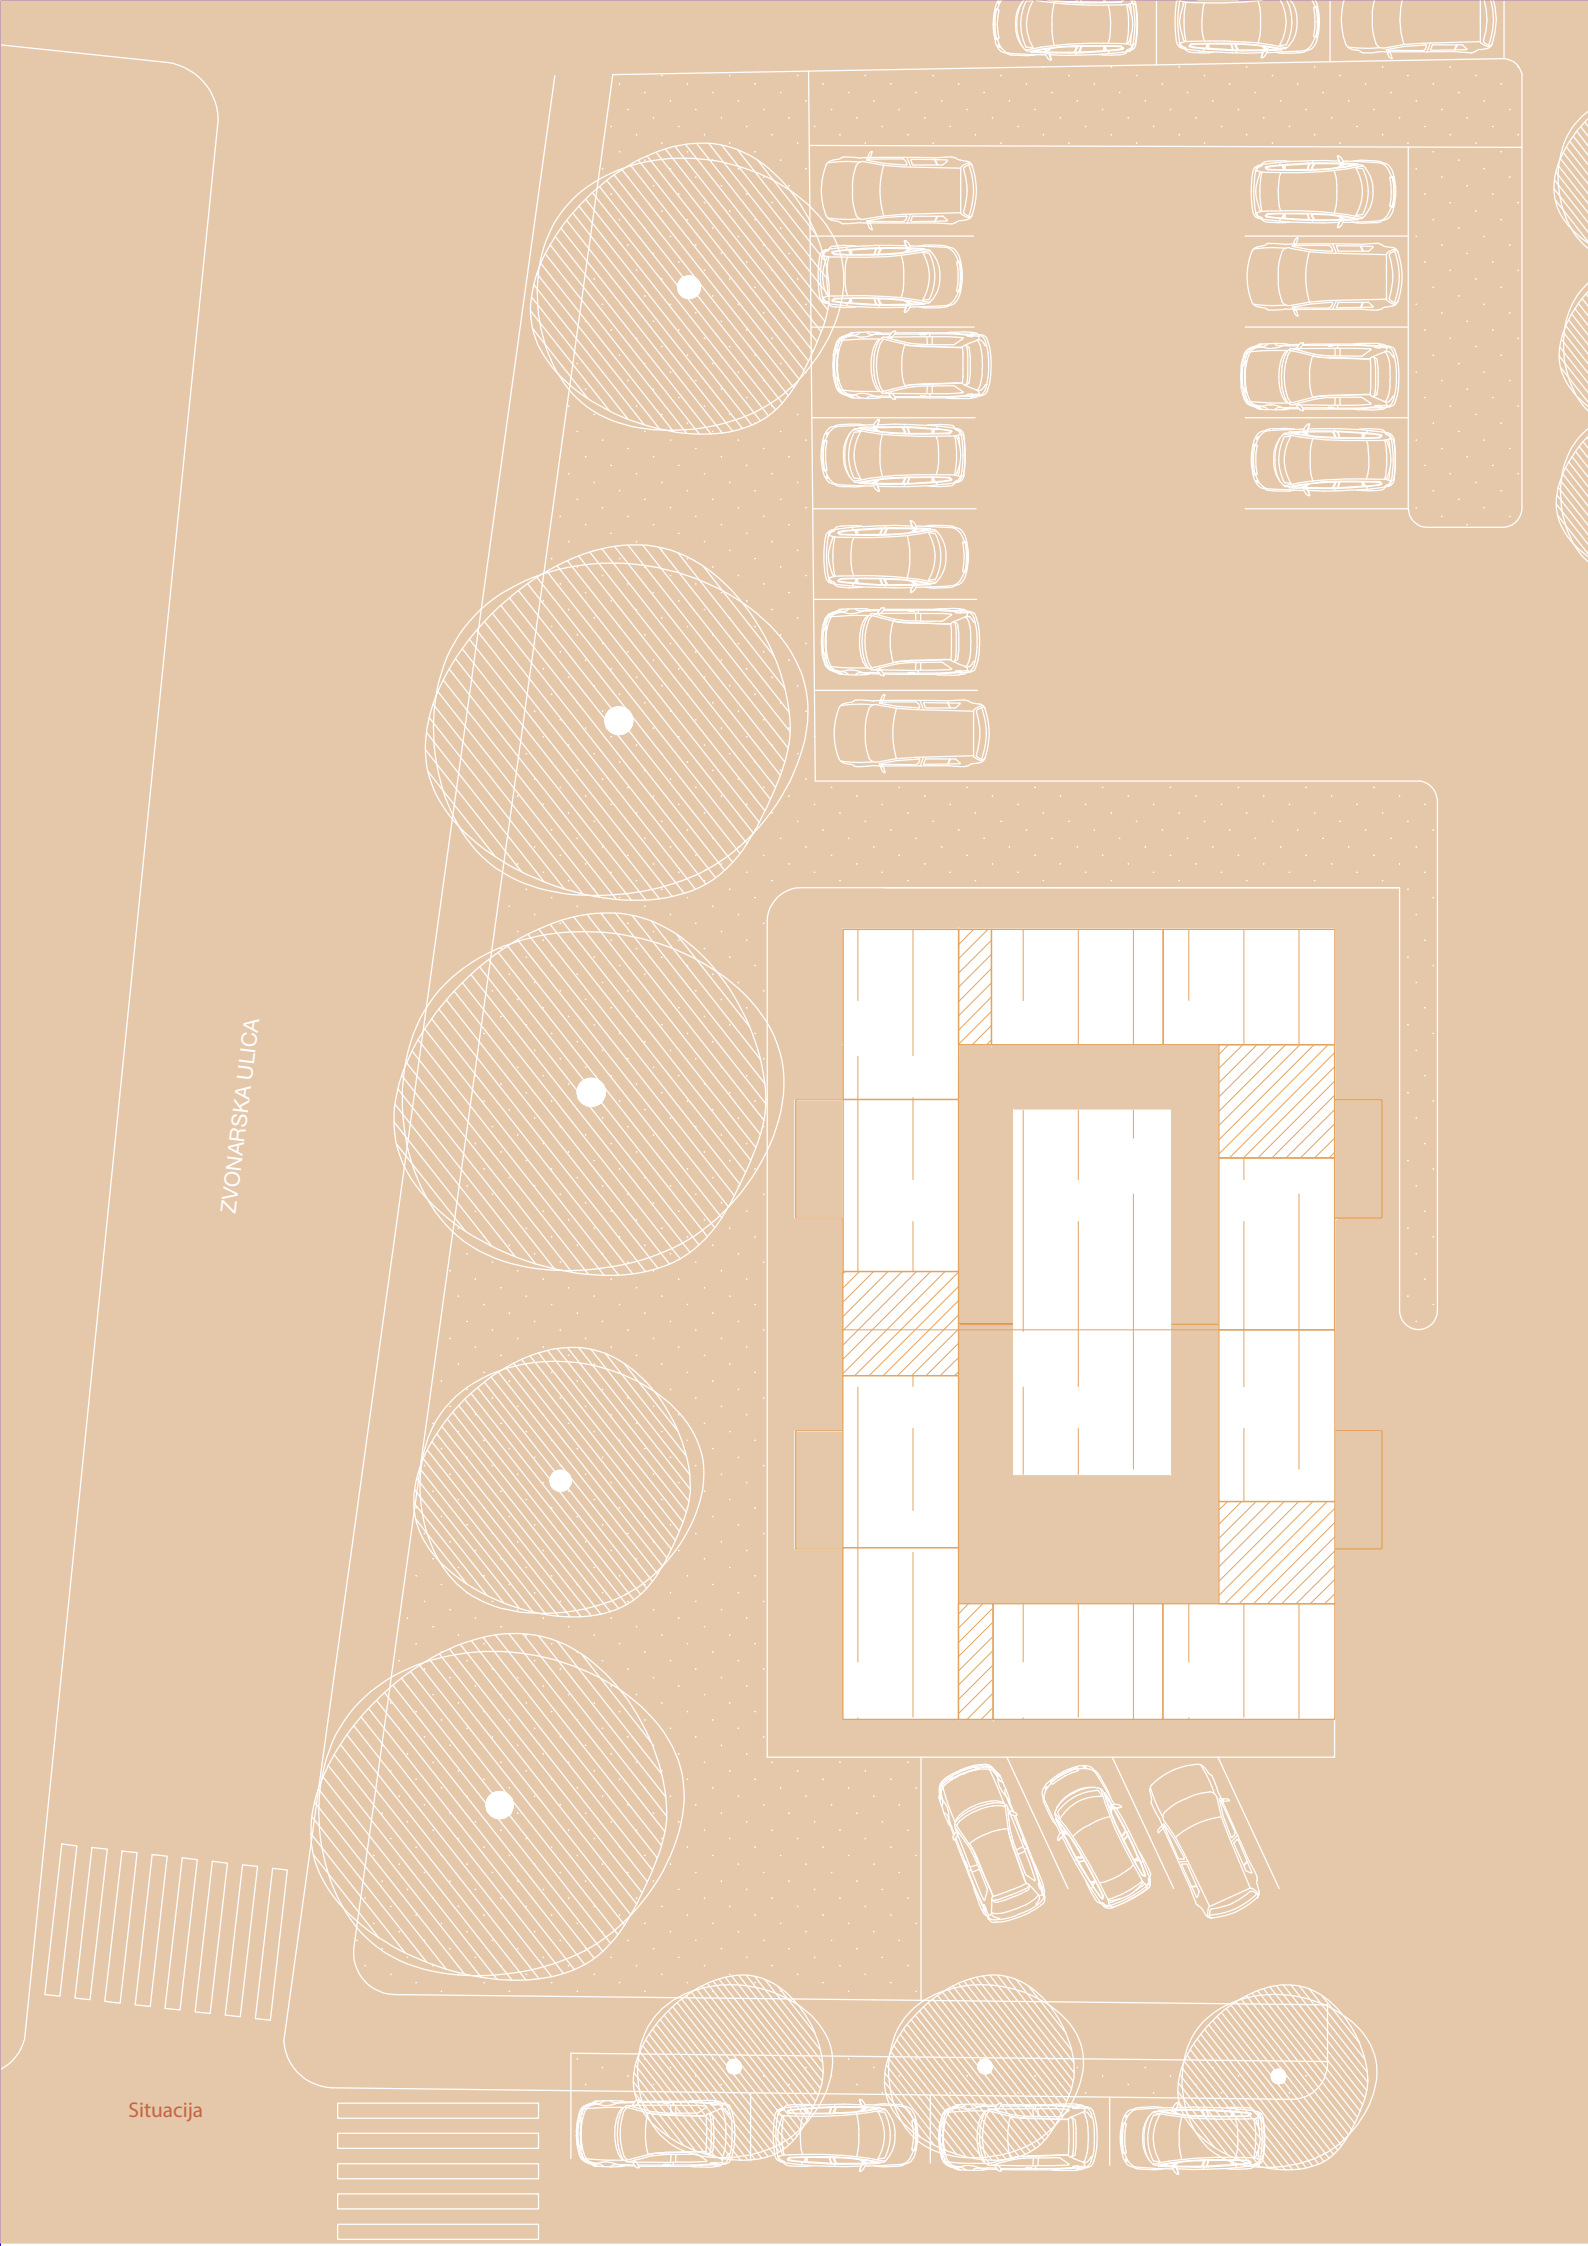

razvoj zasnove

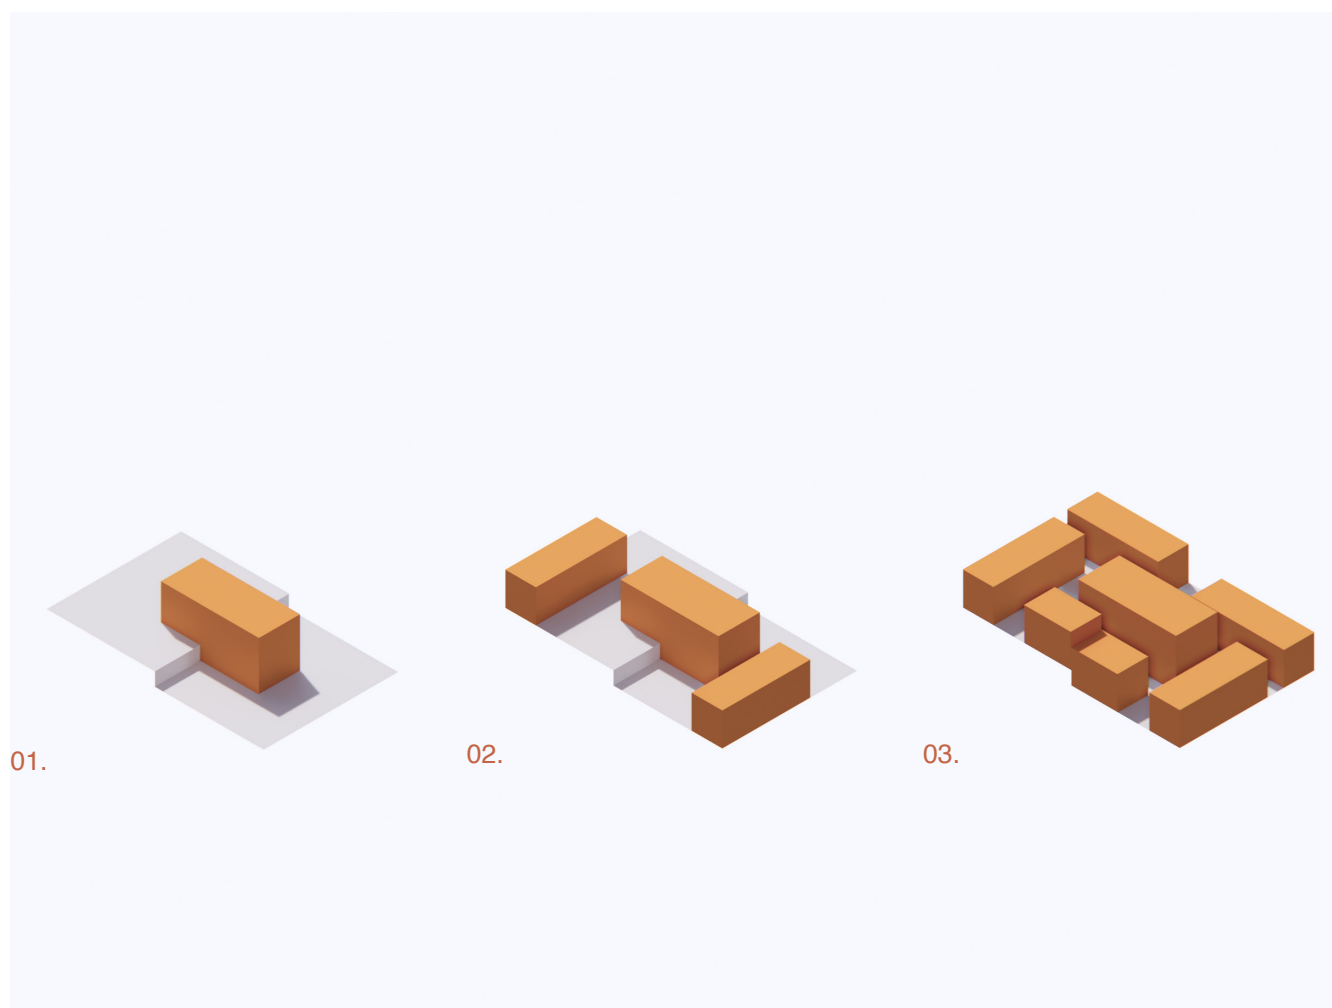


01. Osnovni volumen obstoječega stopnišča se poveča in postane skupni prostor.

02. Dodajanje zasebnih volumnov po potrebi.

03. Največja dopustna zapolnjenost strehe z zasebnimi volumni.


Stanovanja na strehi prulskega bloka so zato zamišljena kot manjše naselje najemnih hišk z minimalno opremo.

Motivi njihove zasnove izhajajo iz razmišljanja o udobnem bivanju na čim manjši površini in cenovni dostopnosti.

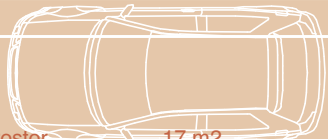

01. skupni dnevni prostor 17 m²
02. prehodni skupni prostor 6 m²
03. delovno-dnevni prostor 7,5 m²
04. kopalnica 4 m²

05. velika terasa 9 m²
06. mala terasa 3 m²
07. skupna terasa 62 m²

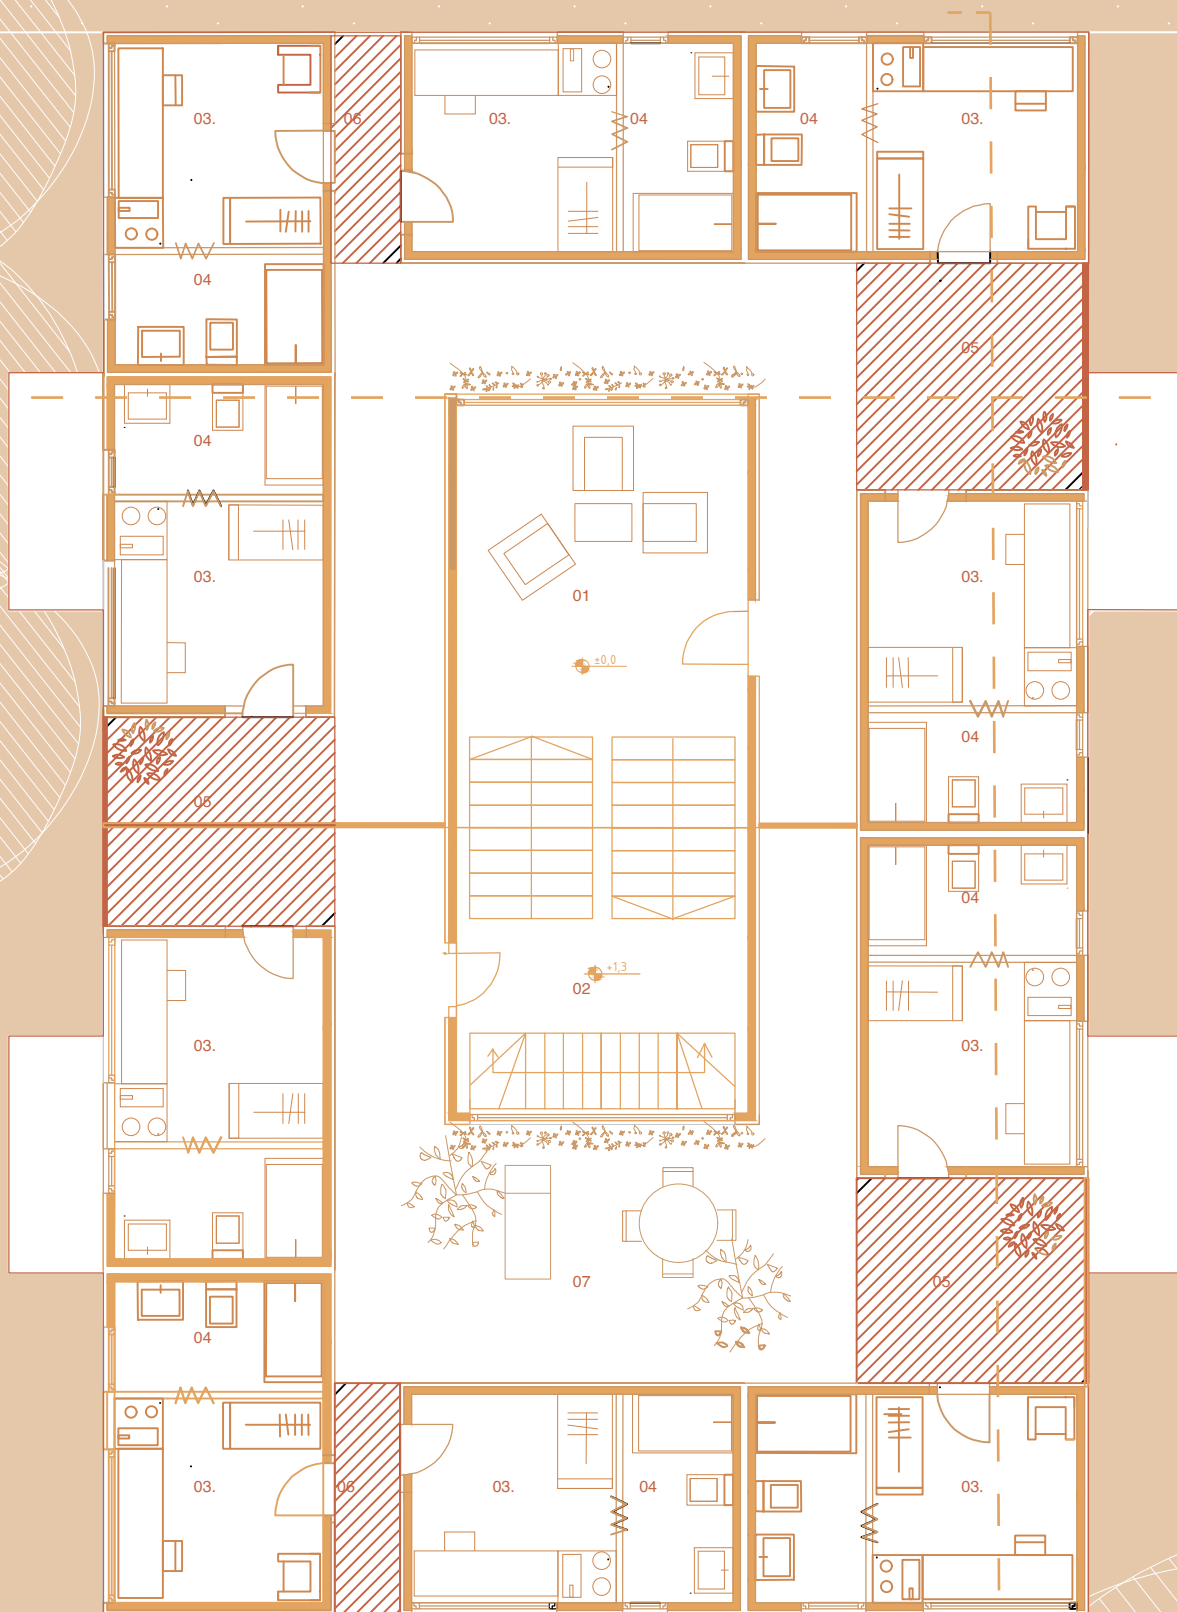

1:100



0 0.5 1

33m²





prerez A-A

1

△ 5.02

△ 0.91

△ 0.95

△ 0.00

1:150

0 0.5 1 2 m

prerez B-B



epesaj eupojaz

1

severn fasada

1:150


0 0.5 1 2 m



Pogled v zasebno enoto iz južne strani



terase na višinski razliki

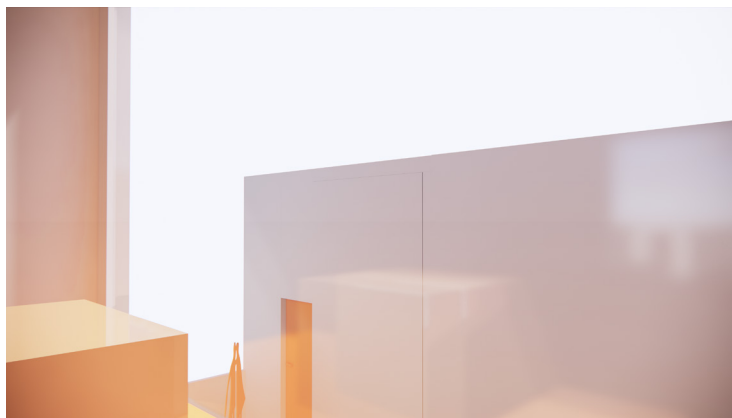

pogled skozi kuhinjsko okno



skupnoa prehodna terasa

