

IDEJNA ZASNOVA PALIATIVNEGA CENTRA V LJUTOMERU

Magistrsko delo / Univerza v Ljubljani / Fakulteta za arhitekturo / Ljubljana 2023

Žan Ketis


mentor: prof. mag. Tadej Glažar, univ. dipl. inž. arh.
somentor: asist. Vid De Gleria, univ. dipl. inž. arh.



PROSTORSKI PRIKAZ POGLEDA NA VRT


ARHITEKTURNA ZASNOVA

Arhitekturna zasnova objekta je sestavljena iz treh tipološko različnih zasnov torisa, kjer vse gradijo ambience, prilagojene programu v vsaki od treh lamel. Prva, najbolj javna lamela, ima zaradi prilagodljivosti glede na potrebe ter karakterja javnega programa prosti in razgibani toris. Druga lamela je zasnovana na način, da se delovni prostori odpirajo navzven, čakalnice pa se zaradi umirjanja med čakanjem na obravnavo odpirajo na notranji atrij. Tretja lamela ima največjo površino notranjih atrijev, saj je zaradi spalnega programa najbolj ekstrovertirana in s tem omogoča umik v osamo. Zamikanje prostorov ali sklopov prostorov ustvarja na komunikacijskih površinah mikro ambience s prostori za posejdanje, druženje odmik ali pogovor. Le-ti so namenoma oblikovani neformalno, saj s tem dosežemo občutek domačnosti ter prepustimo uporabo prostora varovancem. Zamikanje prostorov omogoča navzven večjo mero zasebnosti, saj preprečuje poglede v prostore. S tem se med lamelami ustvarijo raznoliki ambience vrtov. Zasnova strehe omogoča kreiranje zunanjega pokritega prostora. V spalnem delu zagotavlja pokrite terase pred sobami varovancev, ki predstavljajo podaljšek sobe.

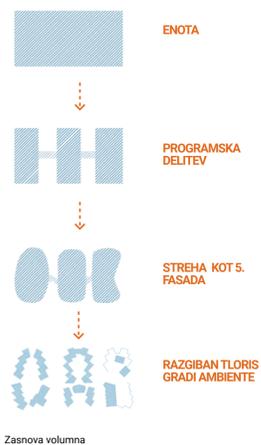


Zasnova volumna

TERAPIJA = TERAPEVTSKI VRT + ATRIJI + TERAPEVTSKA SOBA

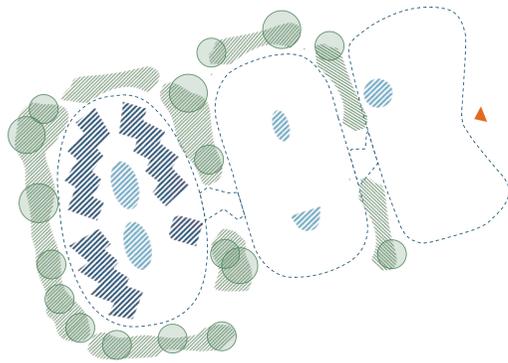

Elementi terapije varovancev

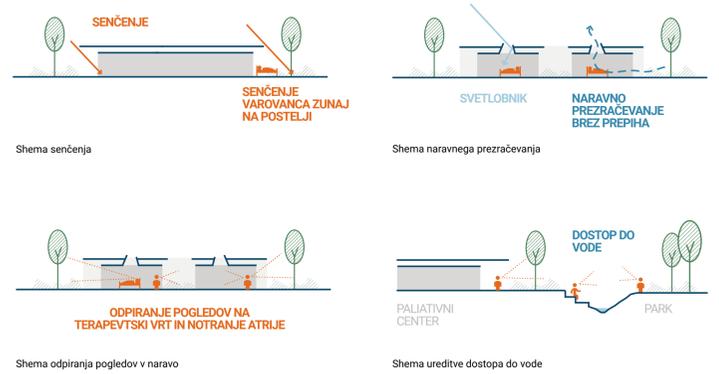


Shema senčenja

Shema naravnega prezračevanja


Shema odpiranja pogledov v naravo

Shema ureditve dostopa do vode

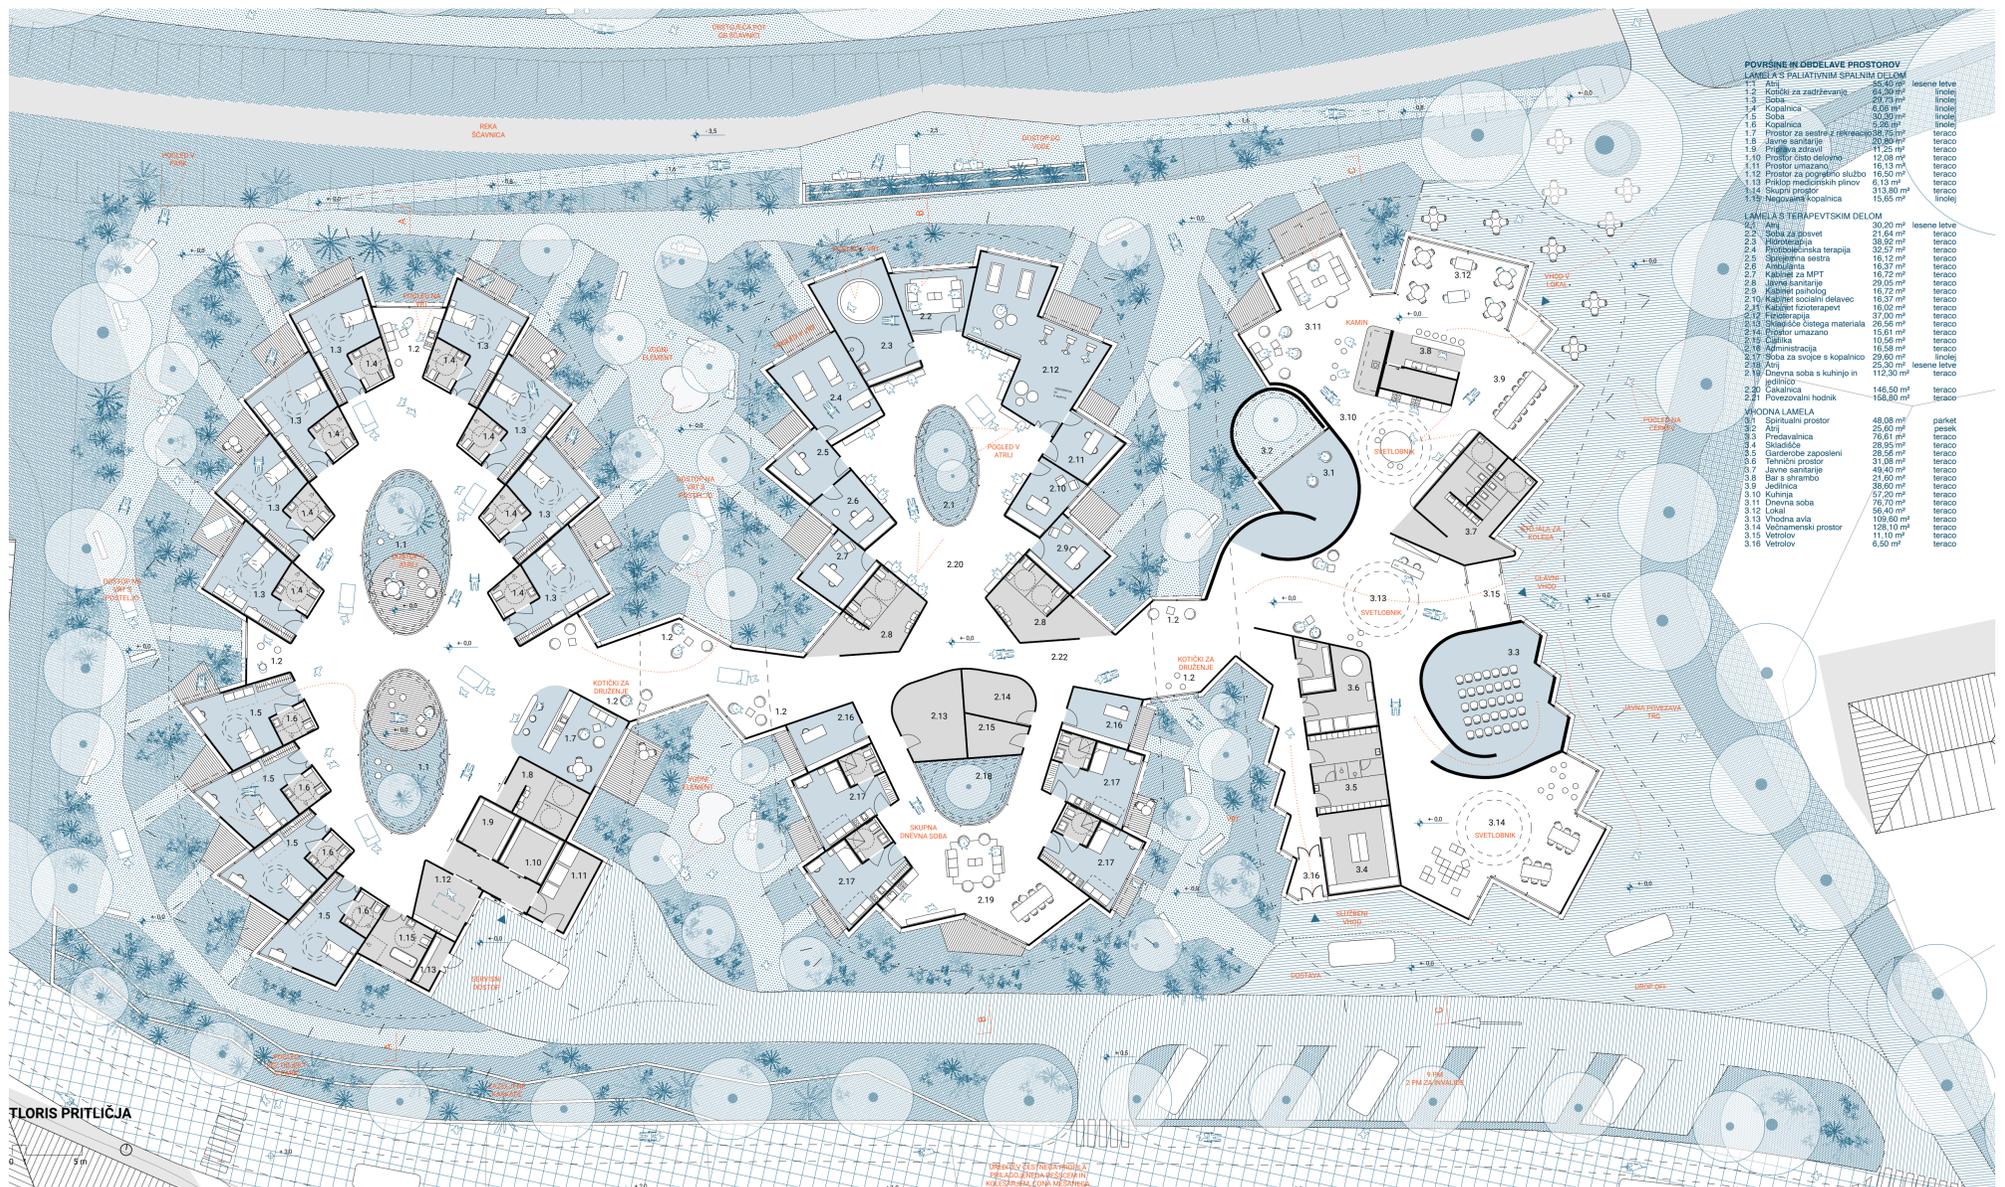

TORIS PRITLIČJA

POVRŠINE IN OBDELAVE PROSTOROV		

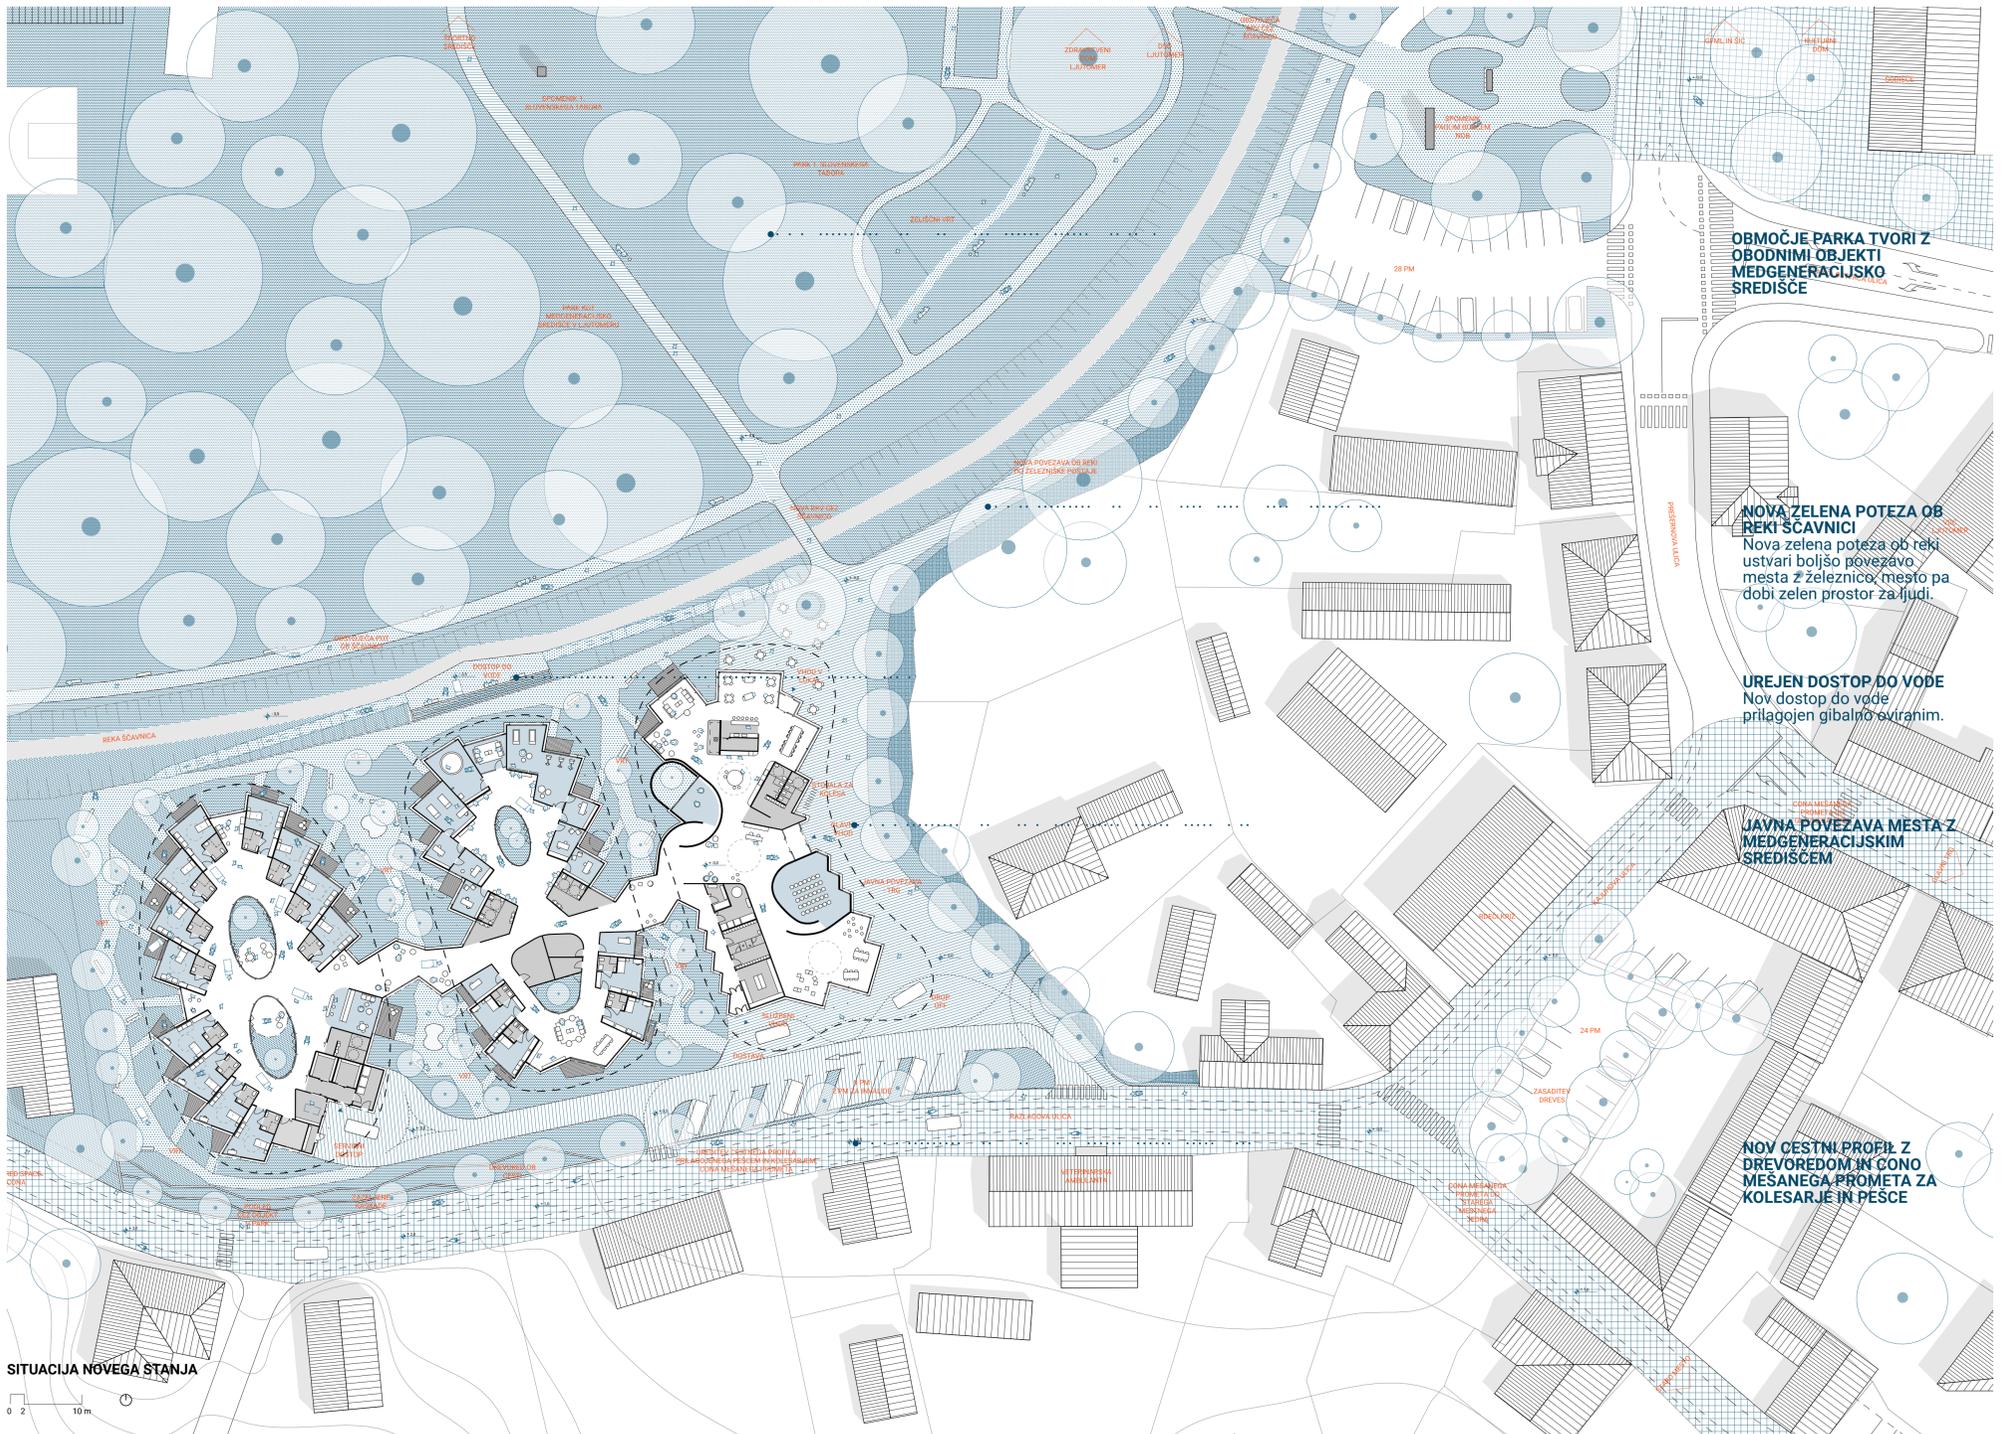

URBANISTIČNA ZASNOVA

Urbanistična zasnova se odziva na vrednote obstoječega konteksta z lamelno zasnovano pravokotno na reko Ščavnico. Členjenost objekta na tri volumne zagotavlja odprtost prostora proti reki in parku.

Najbolj javni del objekta, dnevni center, je postavljen ob novo javno pot, ki povezuje središče mesta z novim medgeneracijskim središčem in vzpodbuja socializacijo s širšo javnostjo na javnem prostoru pred objektom. Objekt je pritrilčen, kar omogoča poglede pri vstopu v mesto iz zahodne strani, preko streh v park. Tako postane streha objekta peta fasada, ki se z organsko obliko in ekstenzivno ozelenitvijo zlije z naravo vmesnih vrtov, atrijev ter parkom v ozadju.

Uredi se brezovjski cestni profil Razlagove ulice prilagojen pešcem in kolesarjem s cono mešanega prometa, ki se nadaljuje do središča mesta in tako zagotavlja boljše in varnejše povezavo mestnega središča preko novega javnega prostora ob palatiivnem centru do medgeneracijskega središča v parku.

