





Odhodi - prijava na let

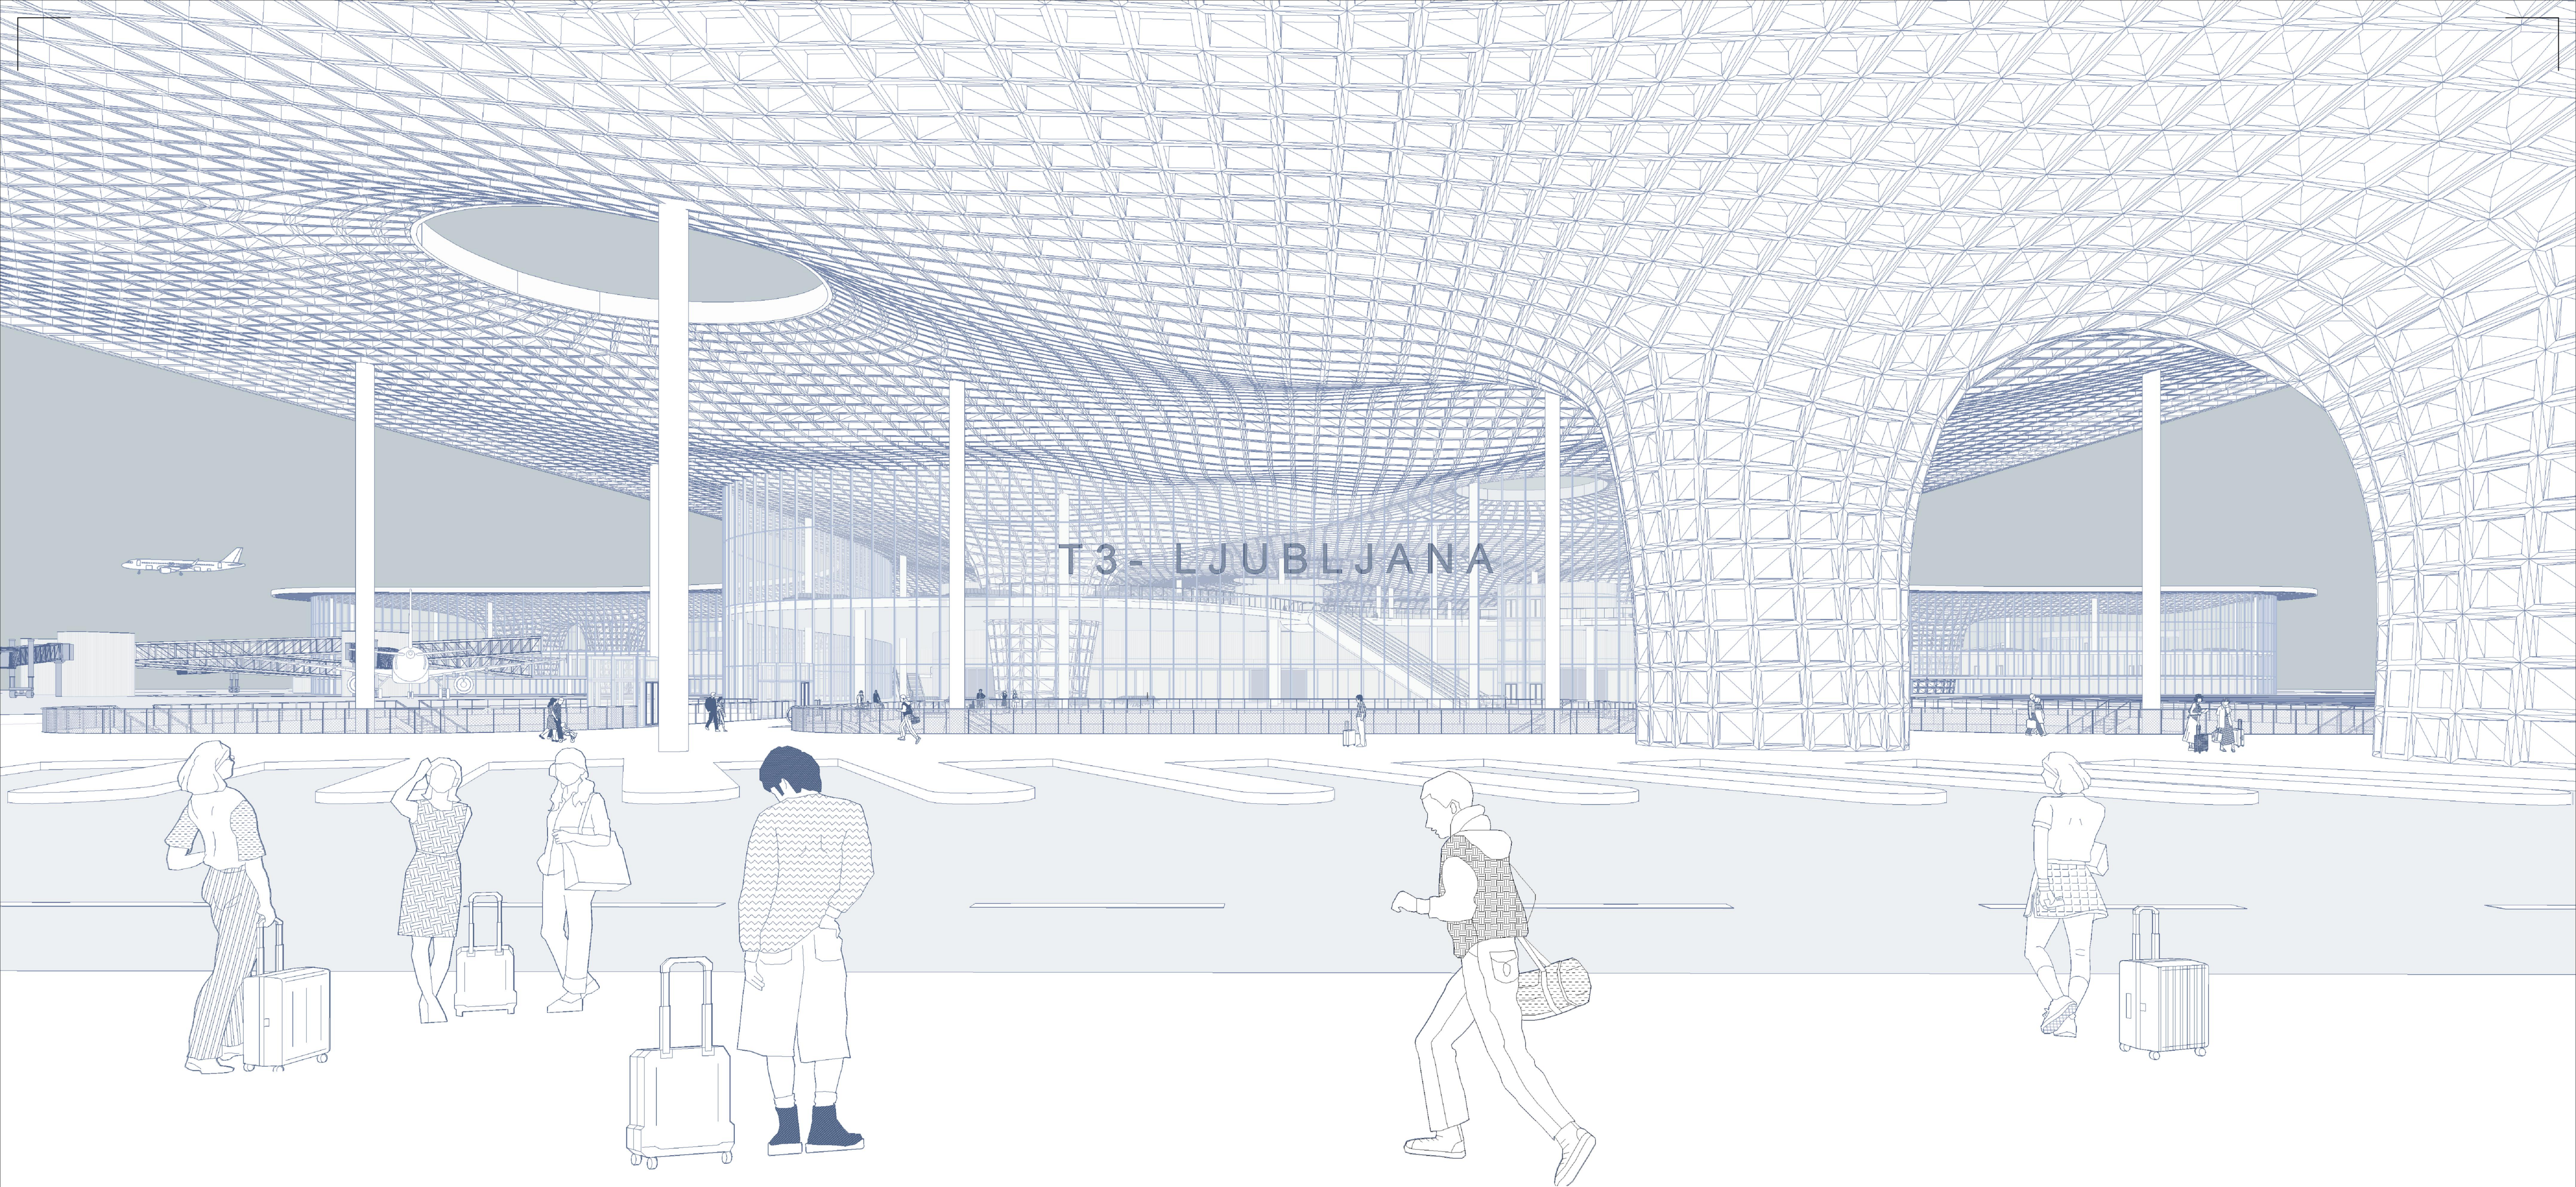


Idejna zasnova tretjega potniškega terminala na Letališču Ljubljana

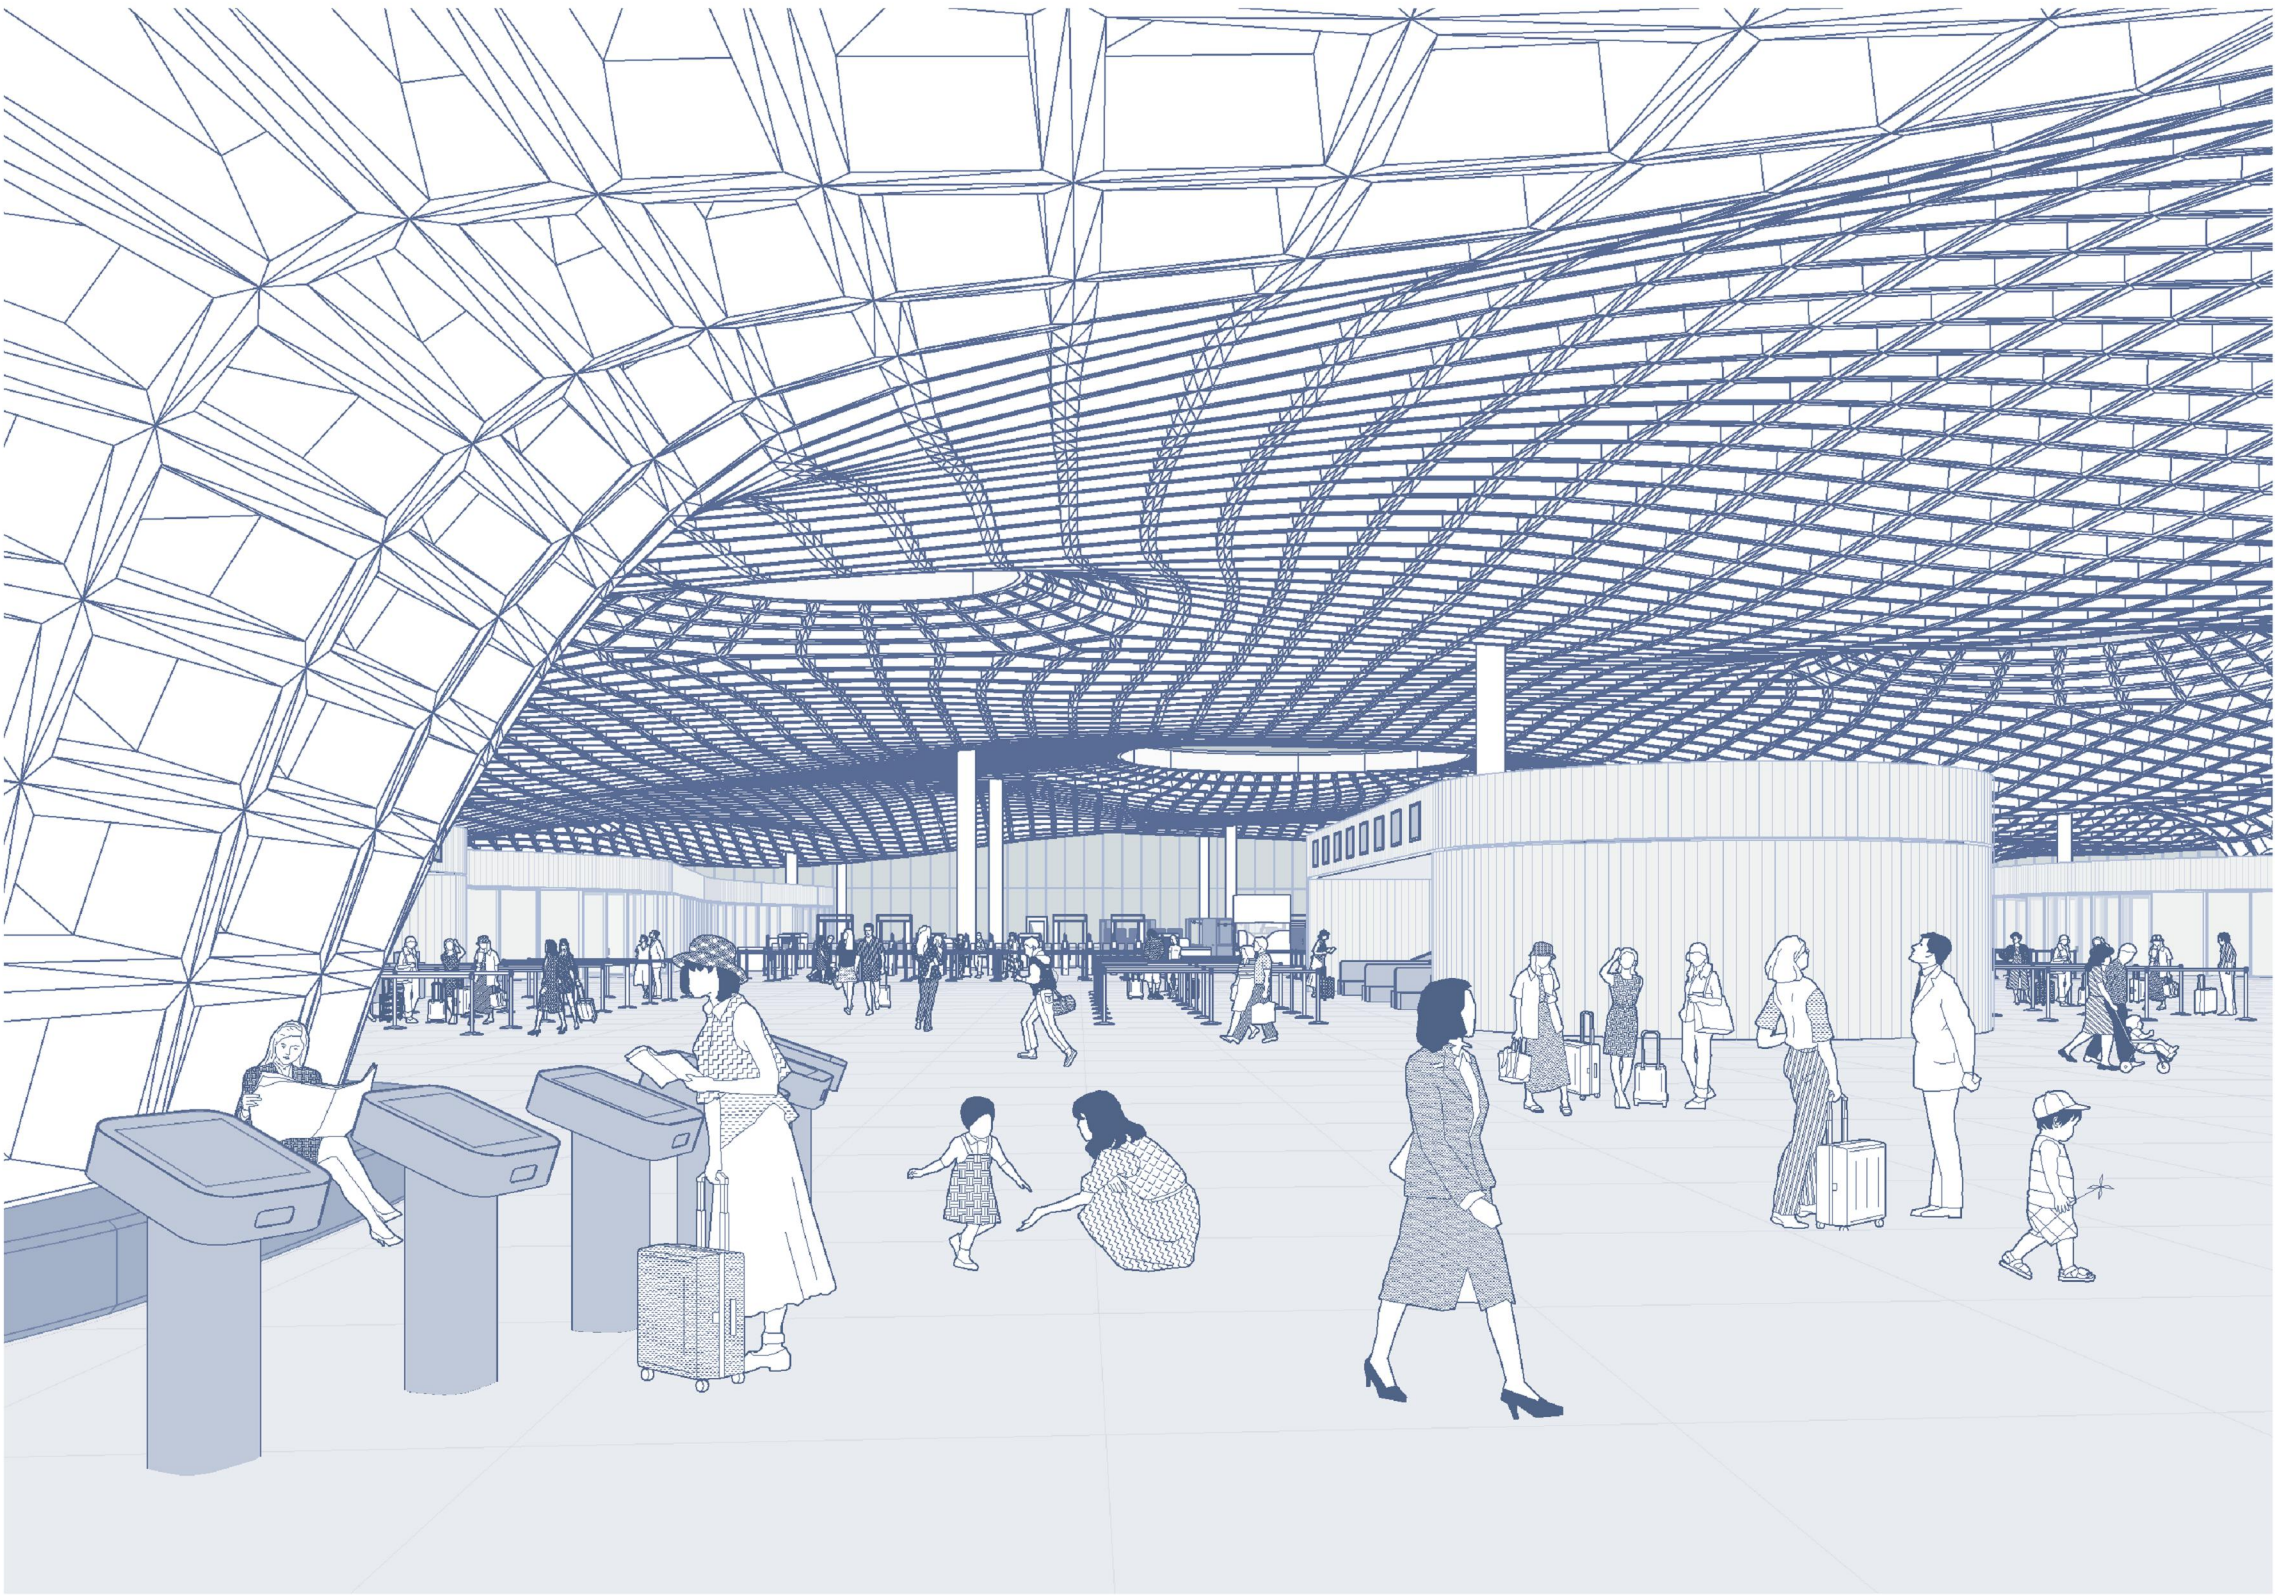

0 25 50m

JZ fasada / M 1:1000

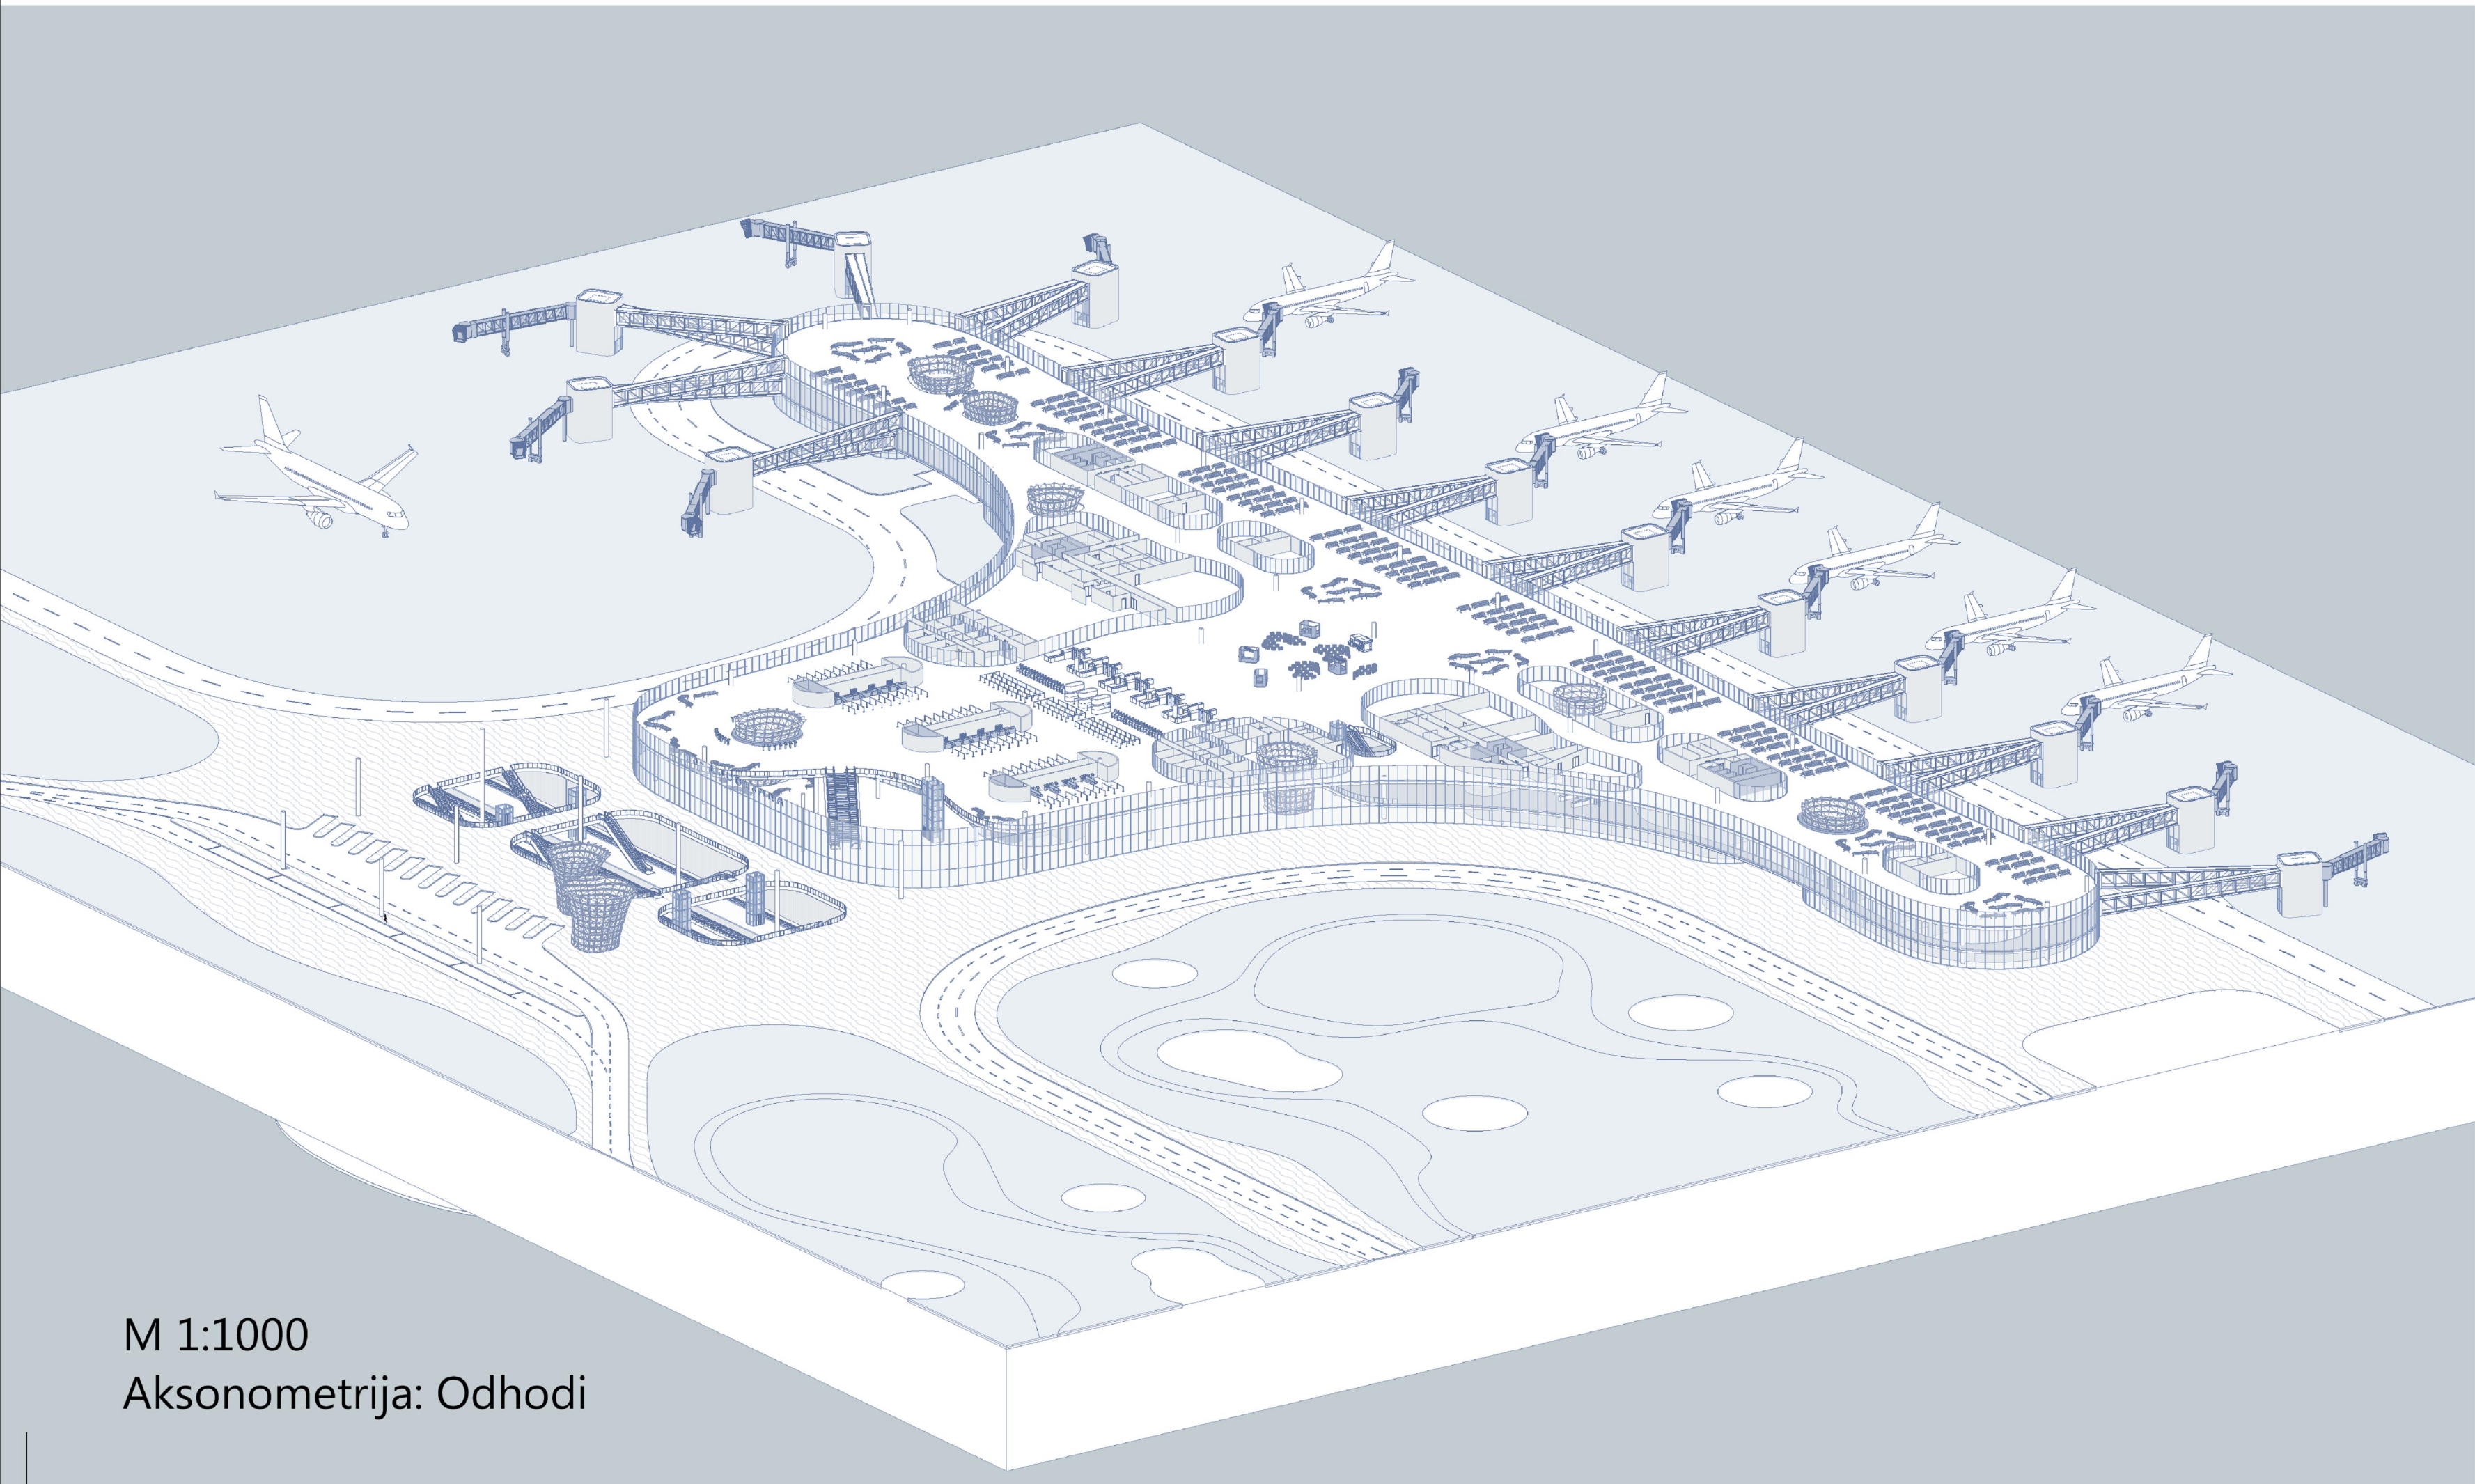

M 1:1000
Aksonometrija: Odhodi


Projekt Zaključno delo
Program Enoviti magistrski študij arhitekture

Fakulteta Fakulteta za arhitekturo
Univerza Univerza v Ljubljani

Avtor Jan Lavtar
Vpisna št. 25090058

Mentor prof. mag. Tadej Glažar, u.d.i.a.
Somentor asist. Jure Henigsman, m.i.a.

Leto September, 2024


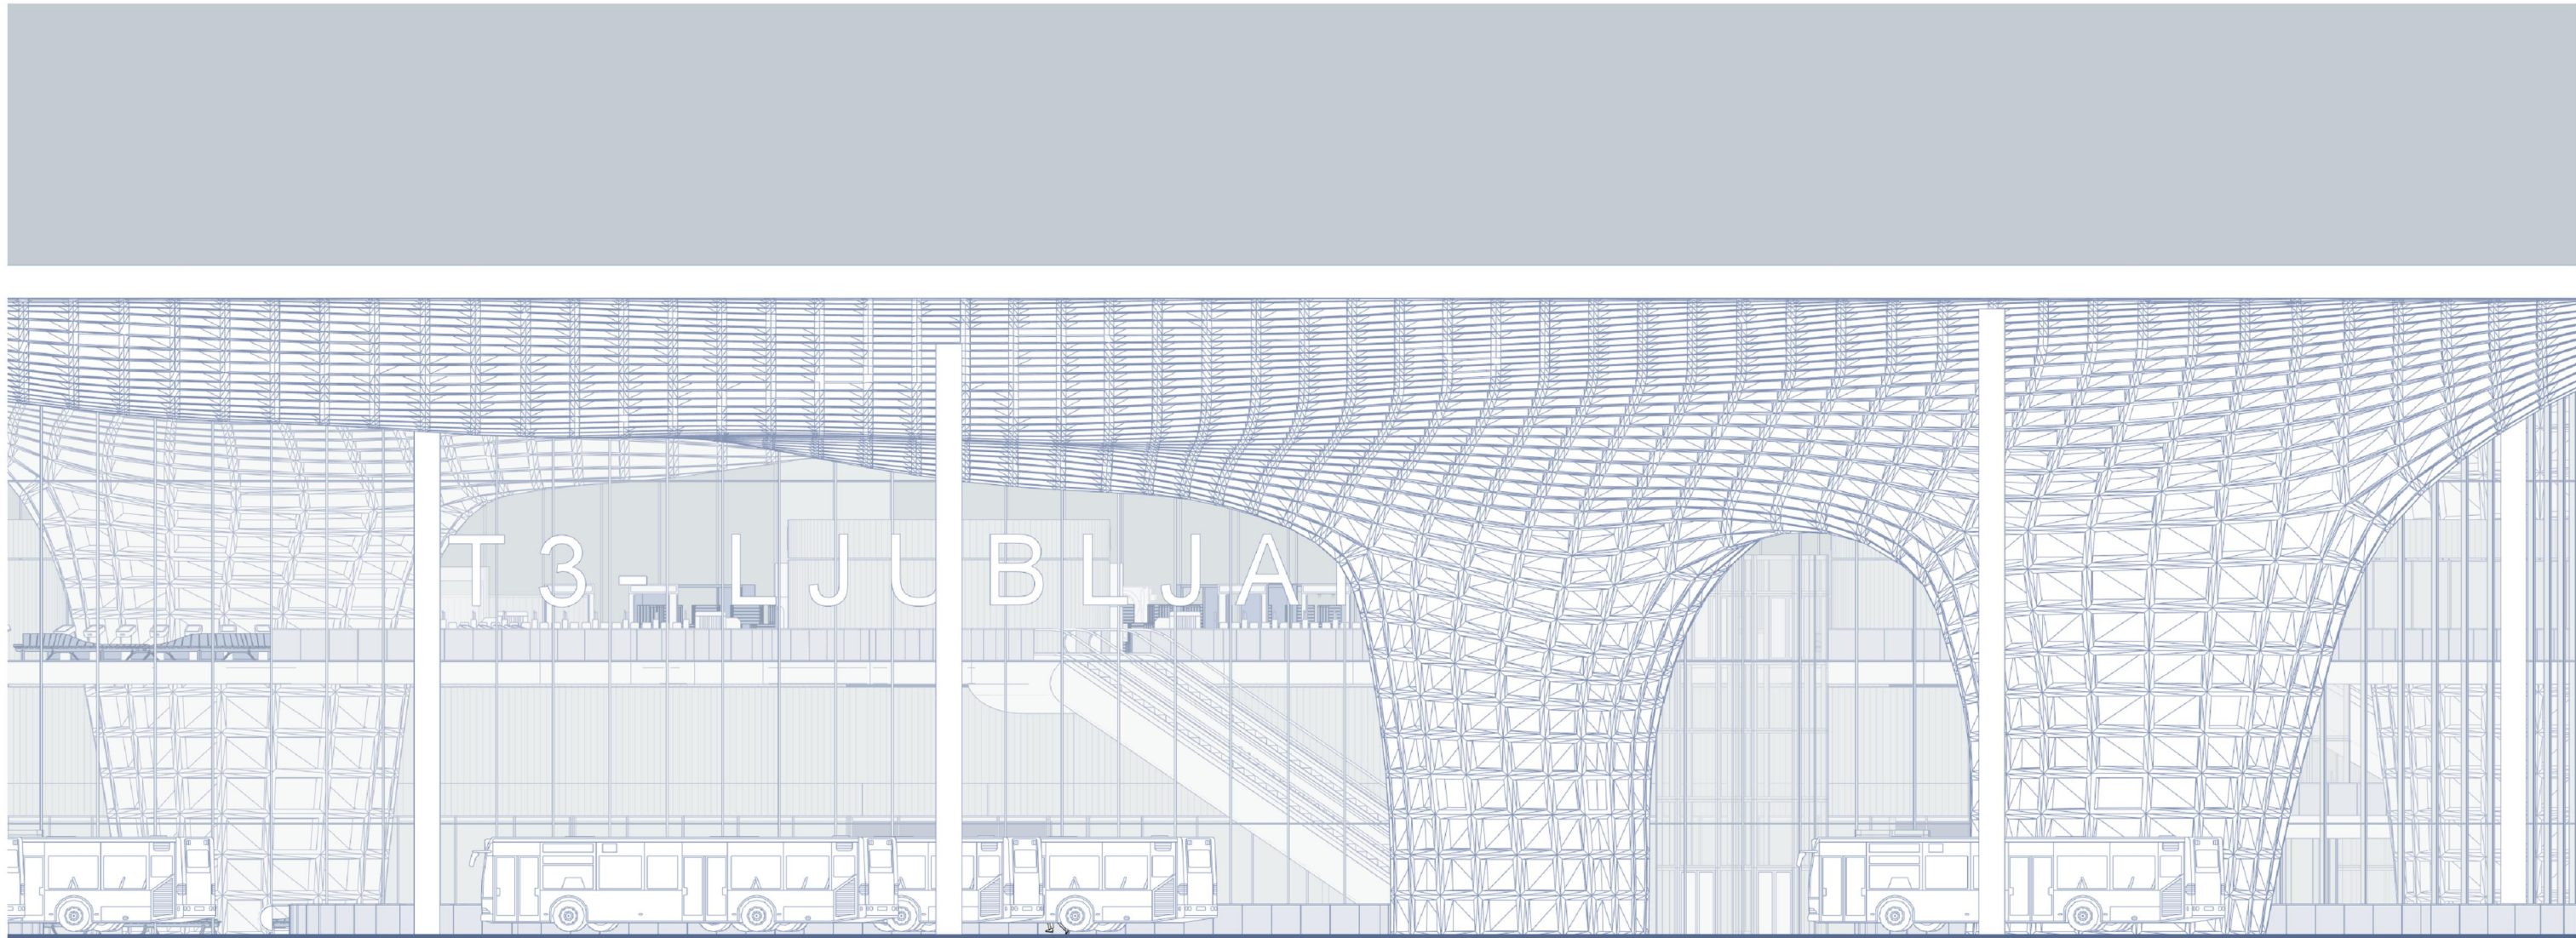


SV fasada - detajl / M 1:200

0 2 5 10m

Diplomska naloga stremi k celovitemu pristopu k načrtovanju letališkega terminala, spodbuja uporabo javnega prevoza, povečuje udobje potnikov, oblikovno pripoveduje zgodbo identitete kraja in prispeva k zmanjševanju vplivov na okolje.

T

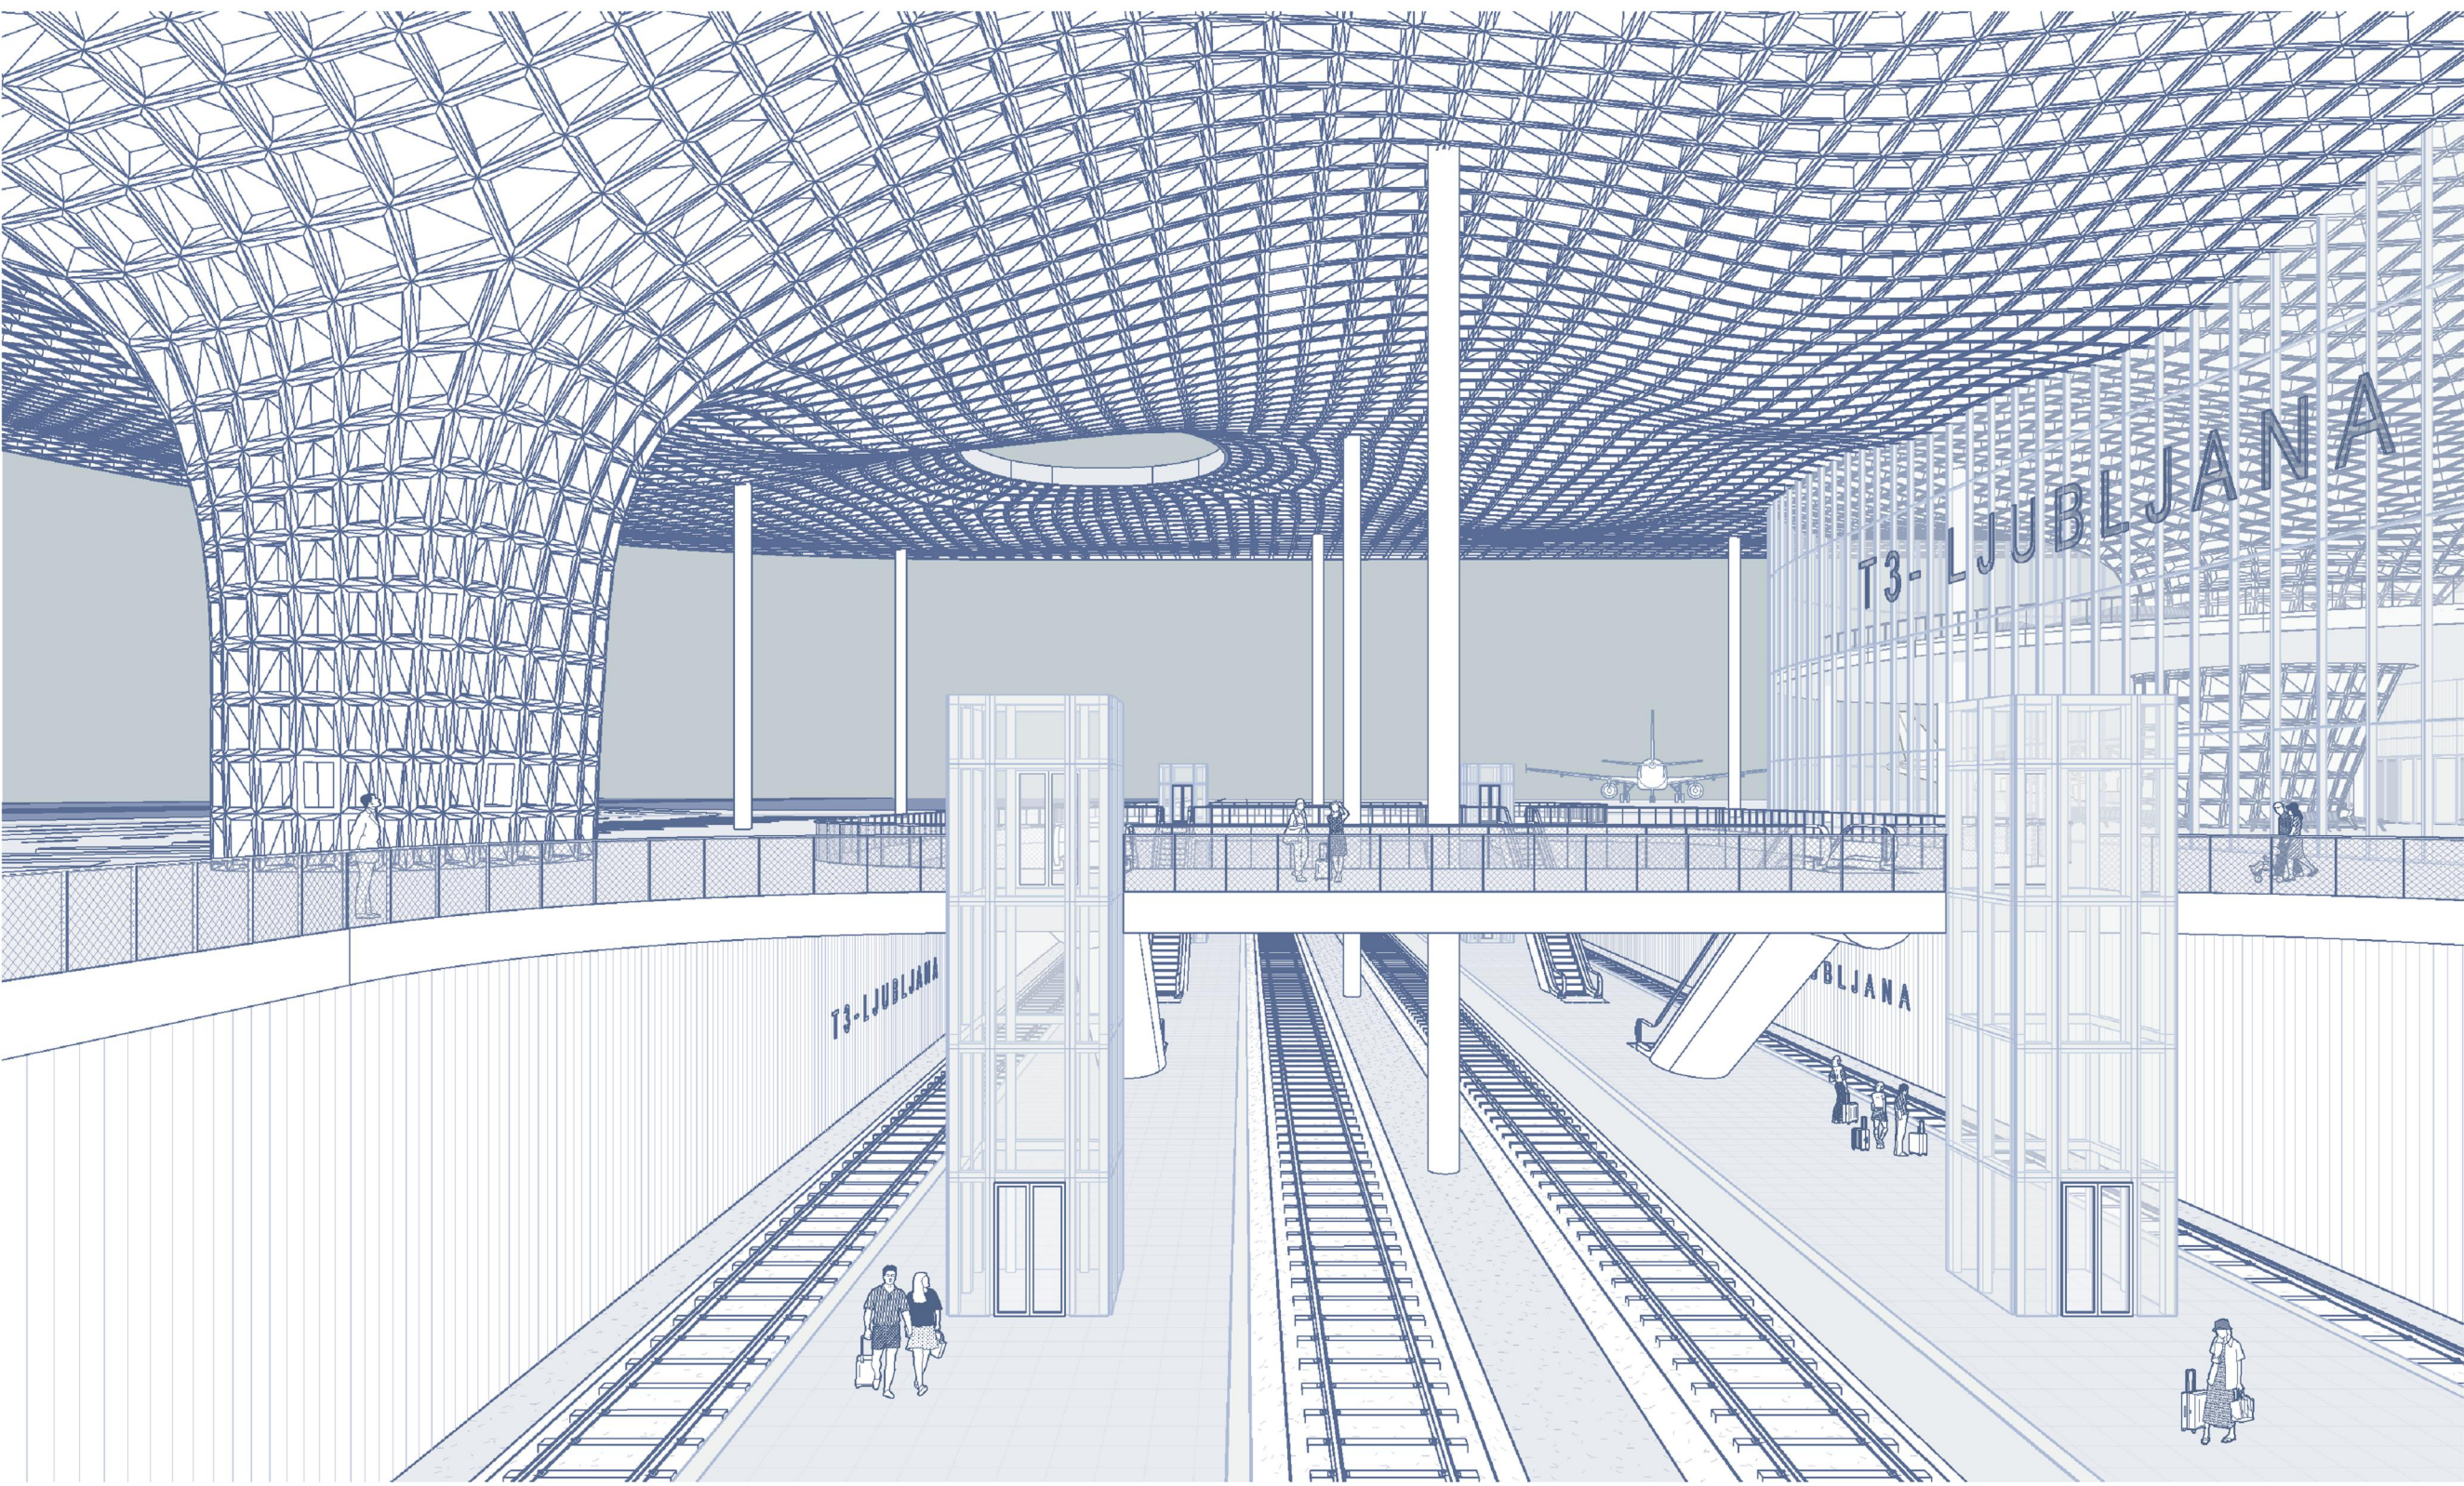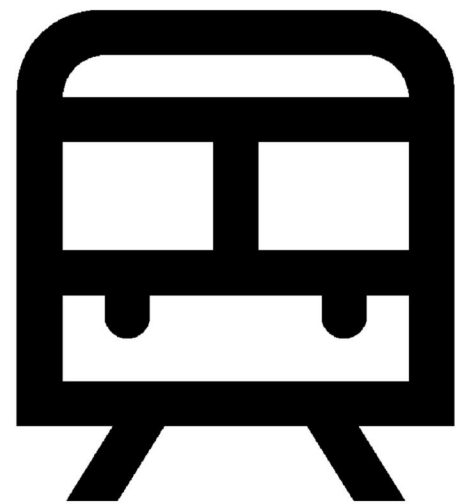


Intermodalni center - pogled na perone

3



Tržnica lokalnih izdelkov namesto duty-free nakupovanja!

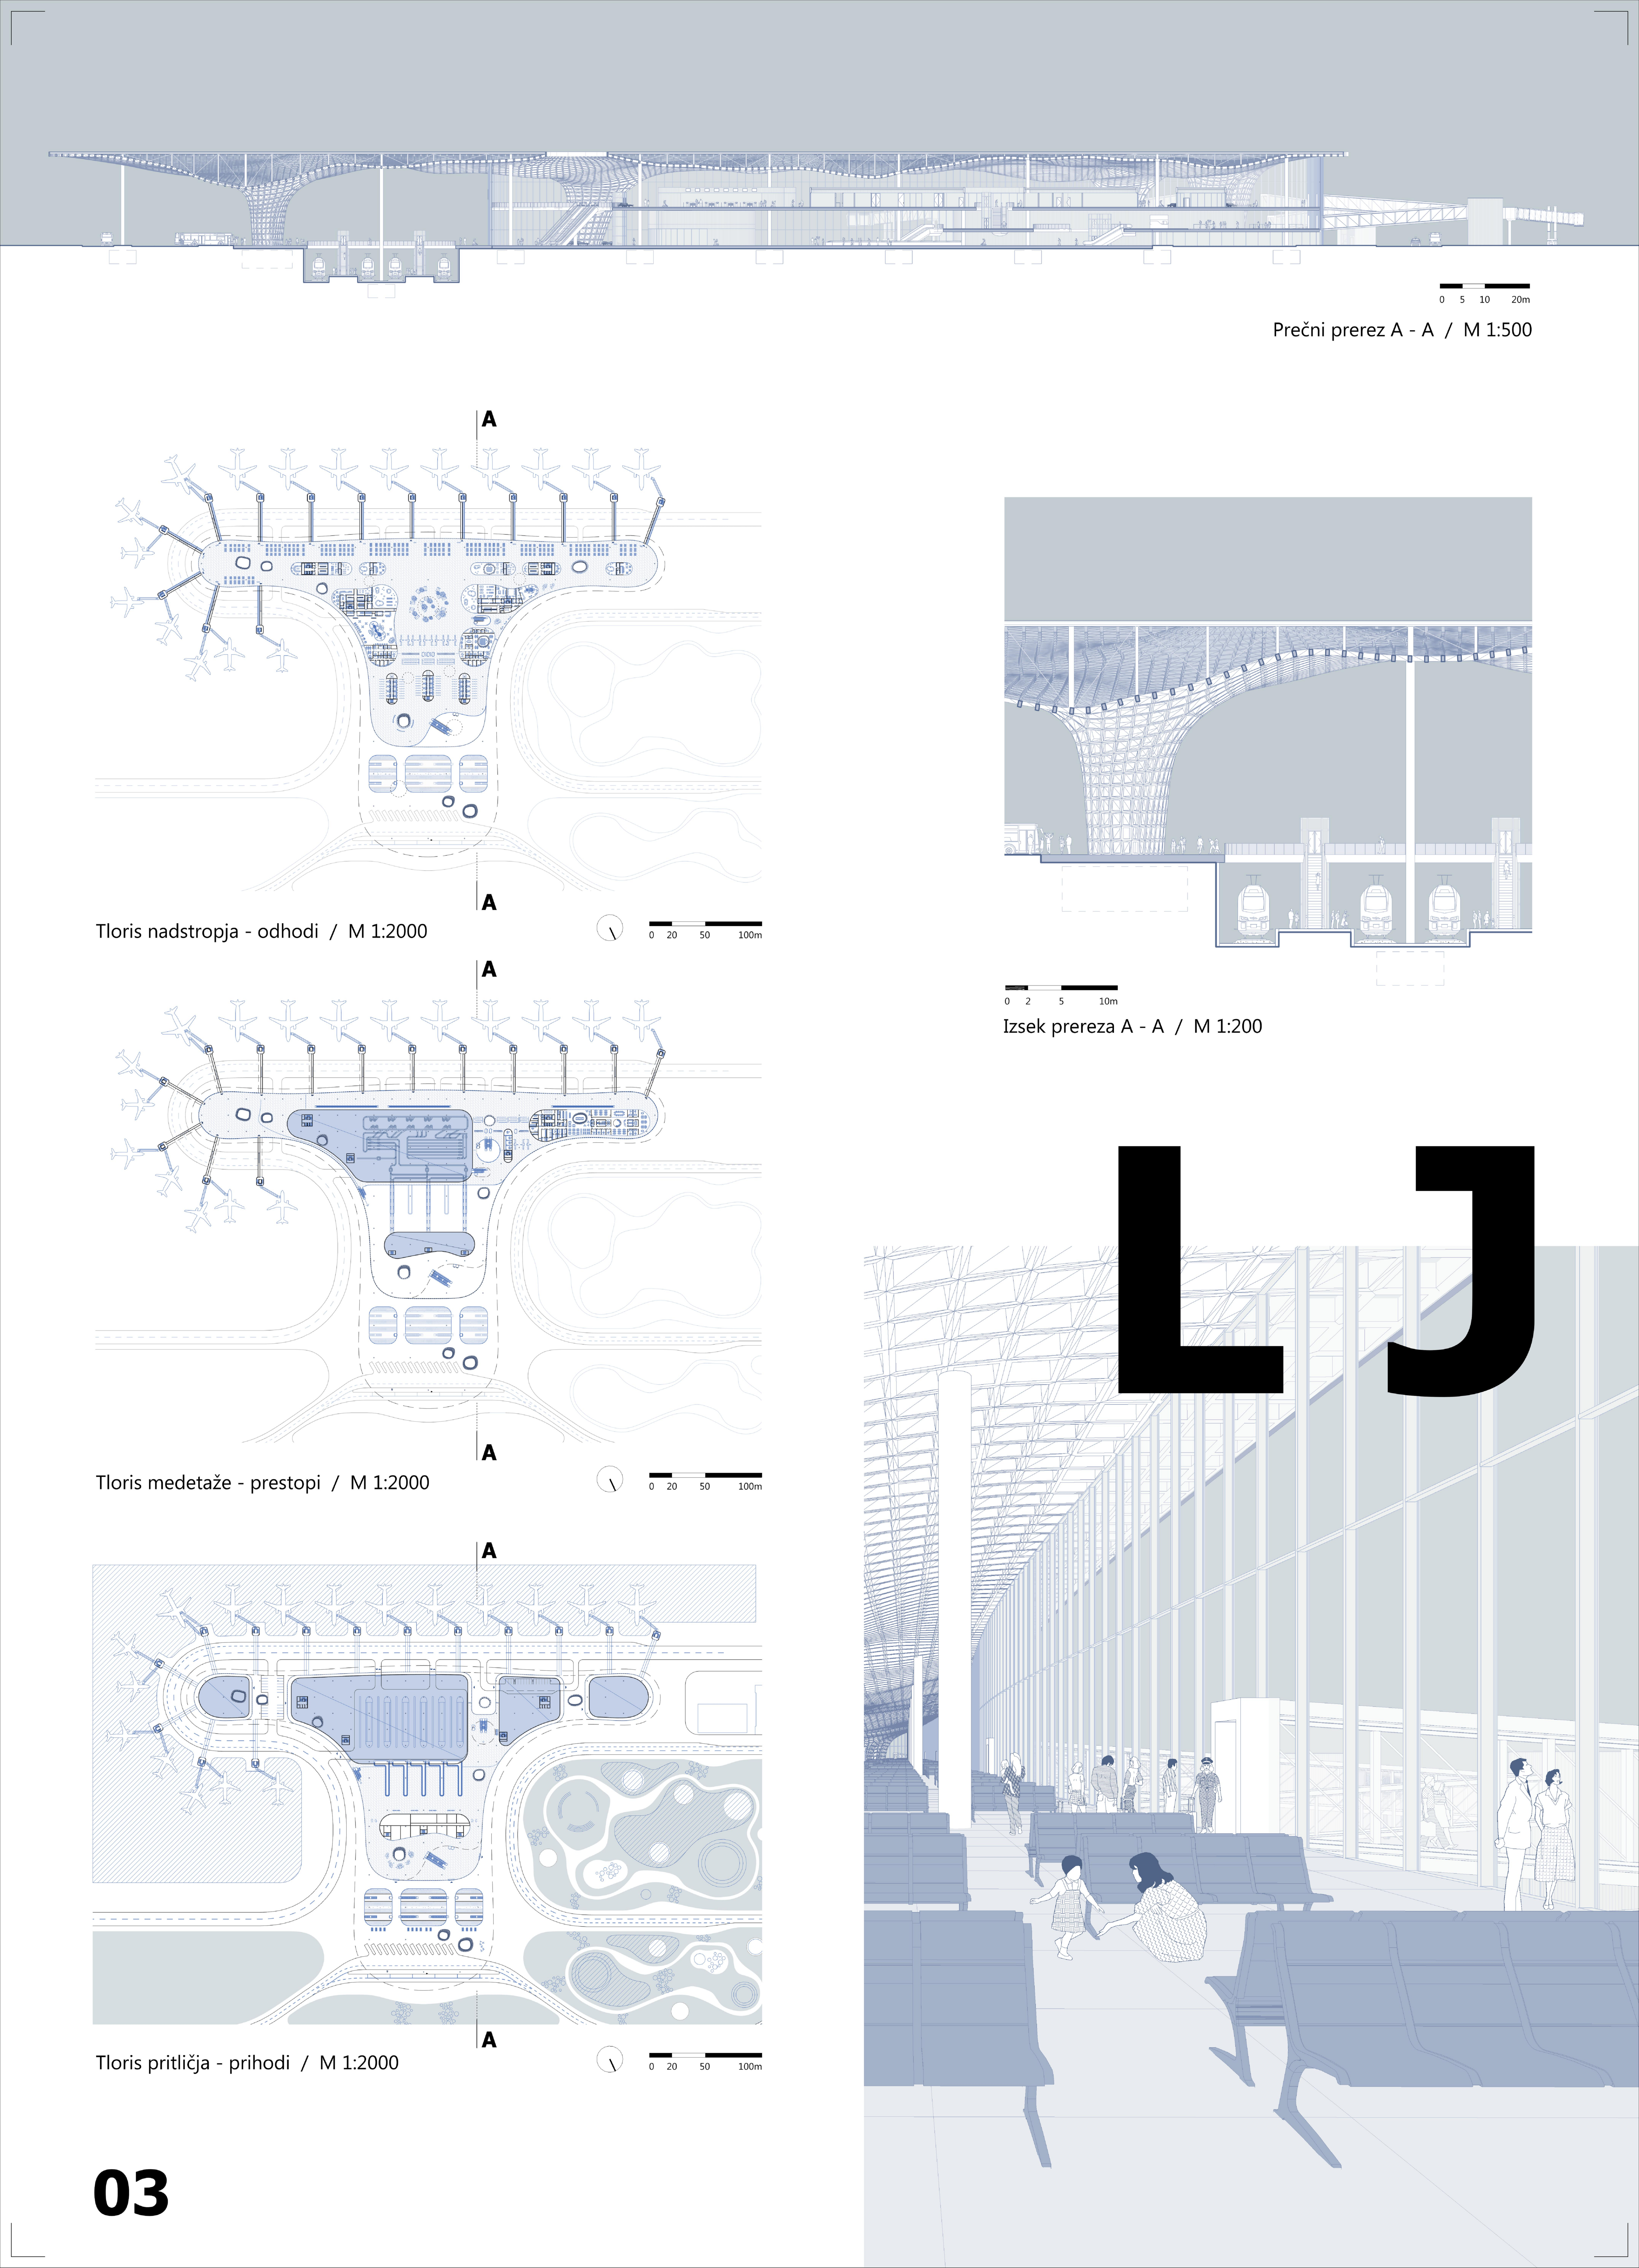

0 5 10 20m

Prečni prerez A - A / M 1:500

A

A

Tloris nadstropja - odhodi / M 1:2000

0 20 50 100m

A

A

Tloris medetaže - prestopi / M 1:2000


0 20 50 100m

A

A

Tloris pritličja - prihodi / M 1:2000

0 20 50 100m

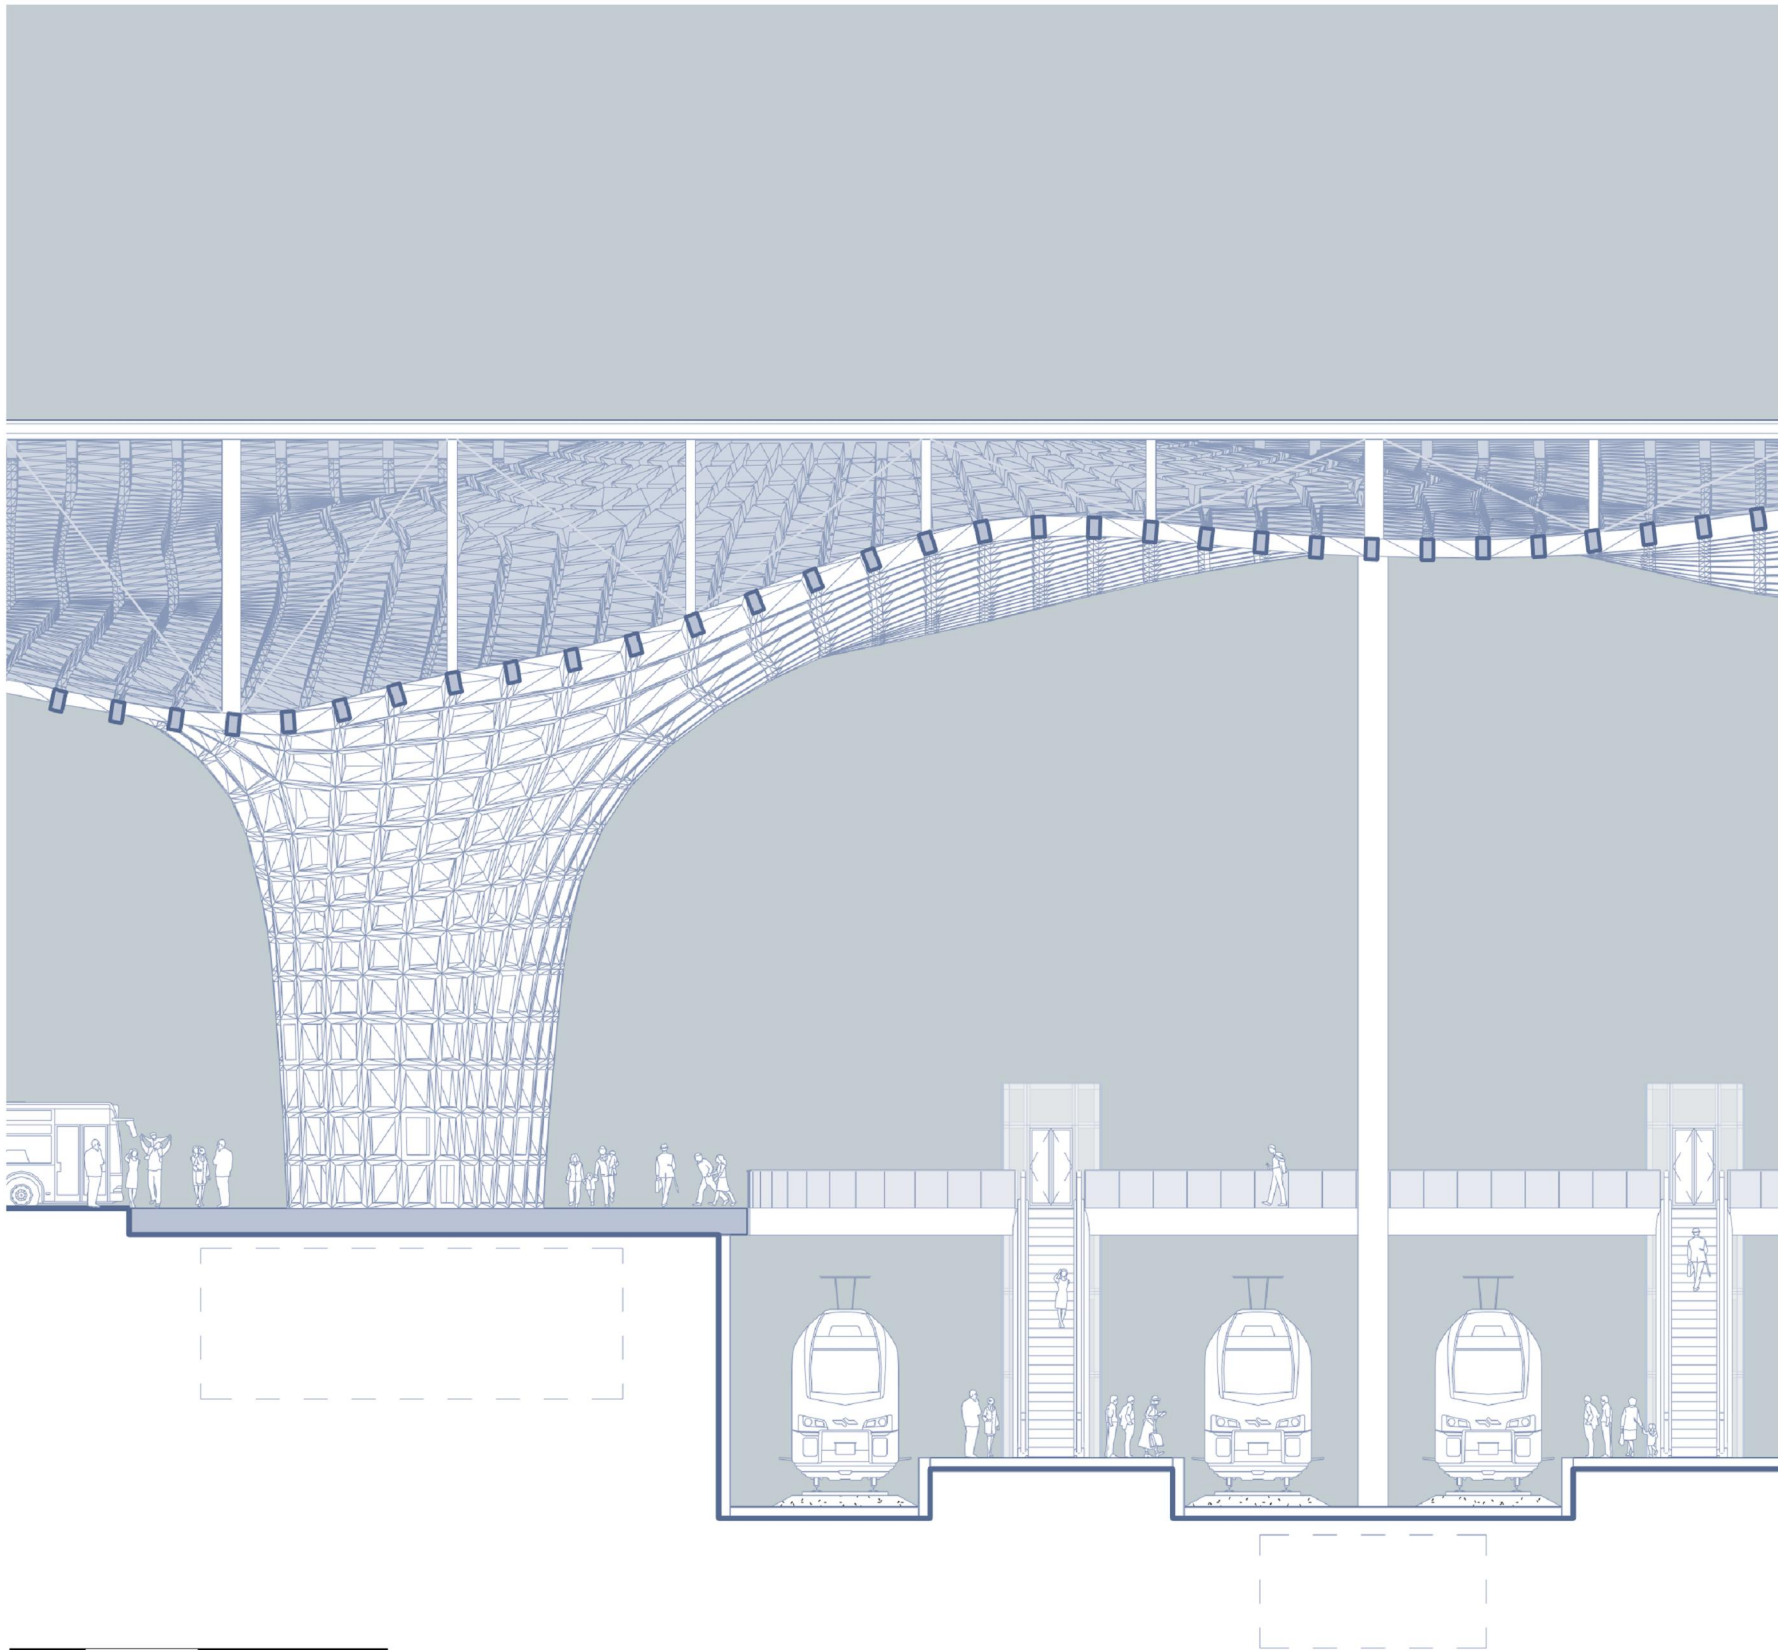

0 2 5 10m

Izsek prereza A - A / M 1:200

