



pogled na trg in nove objekte

PROSTOR SKUPNOSTI V OBJEMU PECE: Idejna zasnova novega hostla in revitalizacija Trga svobode v Mežici

NINA STANE

magistrsko delo, junij 2024

mentorica: prof. Maruša Zorec, u.d.i.a., somentor: doc. Uroš Rustja, u.d.i.a.

‘Včasih od kraja ni dosti, a niti ni treba - kraj so njegovi ljudje. Jaz sem od tu, iz teh ljudi sem zrastle, to, kar sem, sem zaradi njih, ker so zunaj na videz trdi, znotraj pa mehki ‘ko putr’. Tu sem doma, in doma doma si lahko samo na enem mestu.’ (Anja Zag Golob)

Moj dom je tu. V objemu Pece.



Mežica in Koroška




koroške reke

Mežica je rudarsko-industrijski kraj, stisnjen v ozko dolino Meže med Prevaljami in Črno, kjer se v Mežo izliva potok Šumc. Kljub ukinitvi rudarstva in splošni gospodarski krizi te regije daje naselje vtis urejenosti in sorazmerne blaginje. Ima majhno, privlačno staro mestno jedro - Trg svobode - s cerkvijo in nekaj zanimivimi hišami ob Celovski ulici. To nekdanje 'srce' naselja, bi morali prenoviti. Sicer pa je vsa novejša urbanizacija linearno nanizana ob glavni cesti, kjer se vrstijo novo središče, stanovanjski bloki, nekaj zanimivih zgodovinskih zgradb, vmes pa so manjše vile in tudi povsem preproste hiše (Pogačnik, 1996). V zadnjih letih, ko v ospredje spet prihaja skrb za zdrav življenjski slog, se v ruralna območja države na oddih zateka vse več ljudi. Mežica si zato prizadeva za razvoj športnega in aktivnega turizma. Podzemlje Pece, nekdanji rudnik svinca in cinka, danes spremenjen v turistično atrakcijo, privablja goste iz Slovenije in tujine. Mežica ima s svojo lego, bogato rudarsko tradicijo ter dobrimi pogoji za aktivno preživljanje časa, ogromno potenciala za razvoj turizma. Zaradi opuščanja športne infrastrukture, slabe turistične strategije in pomanjkanja prenočitvenih kapacitet, pa turizem stagnira. Javni prostor v Mežici zamira, kraj pa zato izgublja svojo identiteto. Nekdaj živahen, predvsem pa zgodovinsko pomemben Trg svobode danes ni v uporabi. Čezenj poteka promet, urbanistična podoba trga pa je neustrezno zastavljena, saj se v ospredje pridejo manj kvalitetni elementi trga. Prav tako so fasade, ki obkrožajo trg potrebne obnove. Turistični potencial, ki ga Mežica ponuja ni izkoriščen, primanjkuje tudi prenočitvenih kapacitet.

pogled na Mežico s Kajzerjevega




Trg svobode

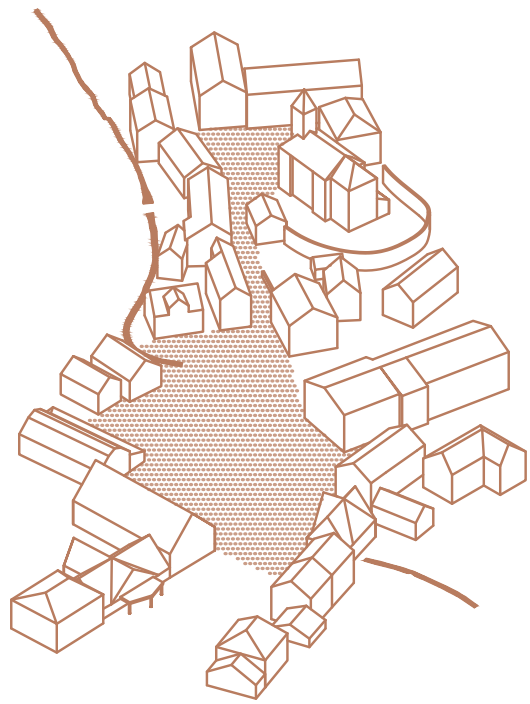


DEFINIRANJE ROBOV

Trg svobode predstavlja pričetek ali iztek javne površine osrednje ceste v Mežici. Skupaj s trgom pred cerkvijo sv. Jakoba lepo zaobjameta pot čez staro mestno jedro, ki nas popelje v same začetke oblikovanja Mežice. Fasade hiš, ki ju obdajajo definirajo robove mojega območja obdelave.

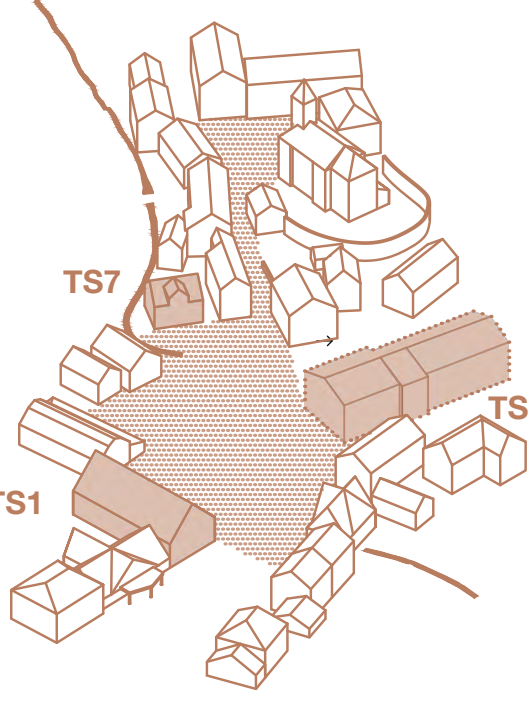

TRIJE OBJEKTI

Trije objekti na trgu pritegnejo mojo pozornost, saj s svojo umestitvijo v prostor z ustrezno prenovo predstavljajo potencial za oživitve trga in kraja. To so občina (Trg svobode 1), zapuščena družinska hiša (Trg svobode 7) in nekdanji hotel, ki je danes spremenjen v stanovanja (Trg svobode 11). Slednji s svojo neposrečeno prenovo in fasado kviri samo staro jedro kraja. Kljub poskusom oživitve in izluščitve nekdanjega hotela, se odločim za rušitev objekta in nadomestitev z novogradnjo. Predvidi se selitev prebivalcev v stanovanjski stavbi, ki sta načrtovani v bližnji prihodnosti. Predvidim tudi ureditev objekta nad cerkvijo sv. Jakoba v stanovanjski objekt.

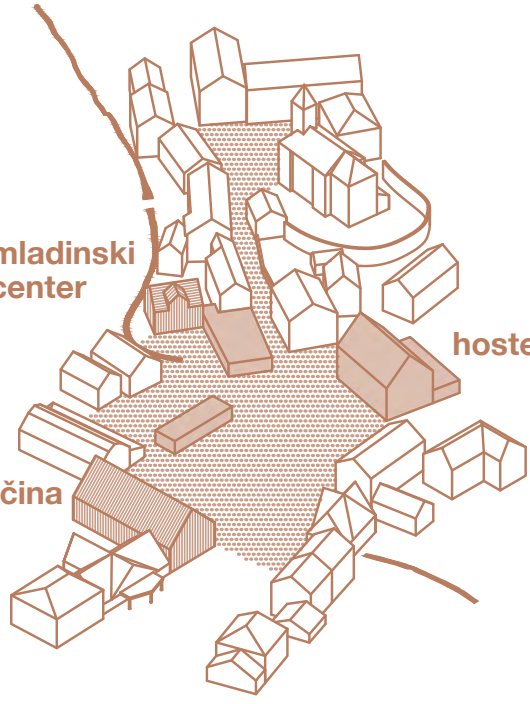



IZOBLIKOVANJE TRGOV

Z nivoji, ki sledijo obstoječemu terenu, se zasnujejo tri različne platforme - trije trgi za tri objekte. Hkrati so zasebni, po drugi strani pa se lahko med seboj povezujejo in tvorijo različne ambience.


DODAJANJE VOLUMNOV

Na mestu stanovanjskega objekta (nekdanjega hotela) se zasnuje nov lesen objekt skeletne gradnje, prav tako pa sta tudi še dva nova dodatna volumna: prizidek k obstoječemu Trgu svobode 7 in nov prireditveni paviljon na osrednjem delu trga.

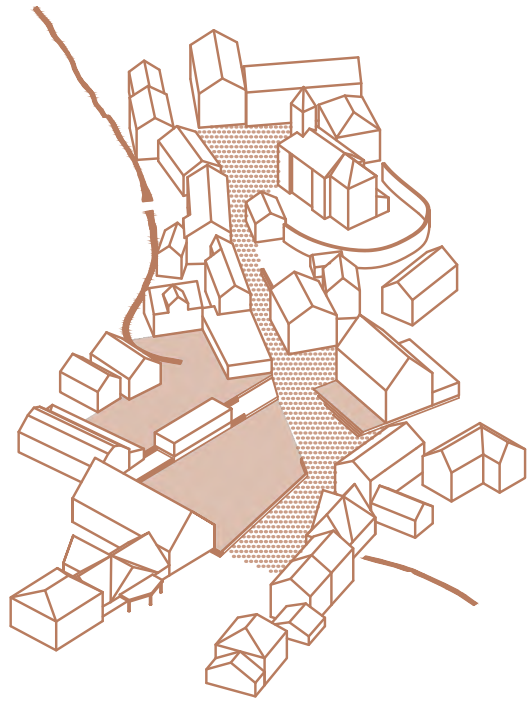


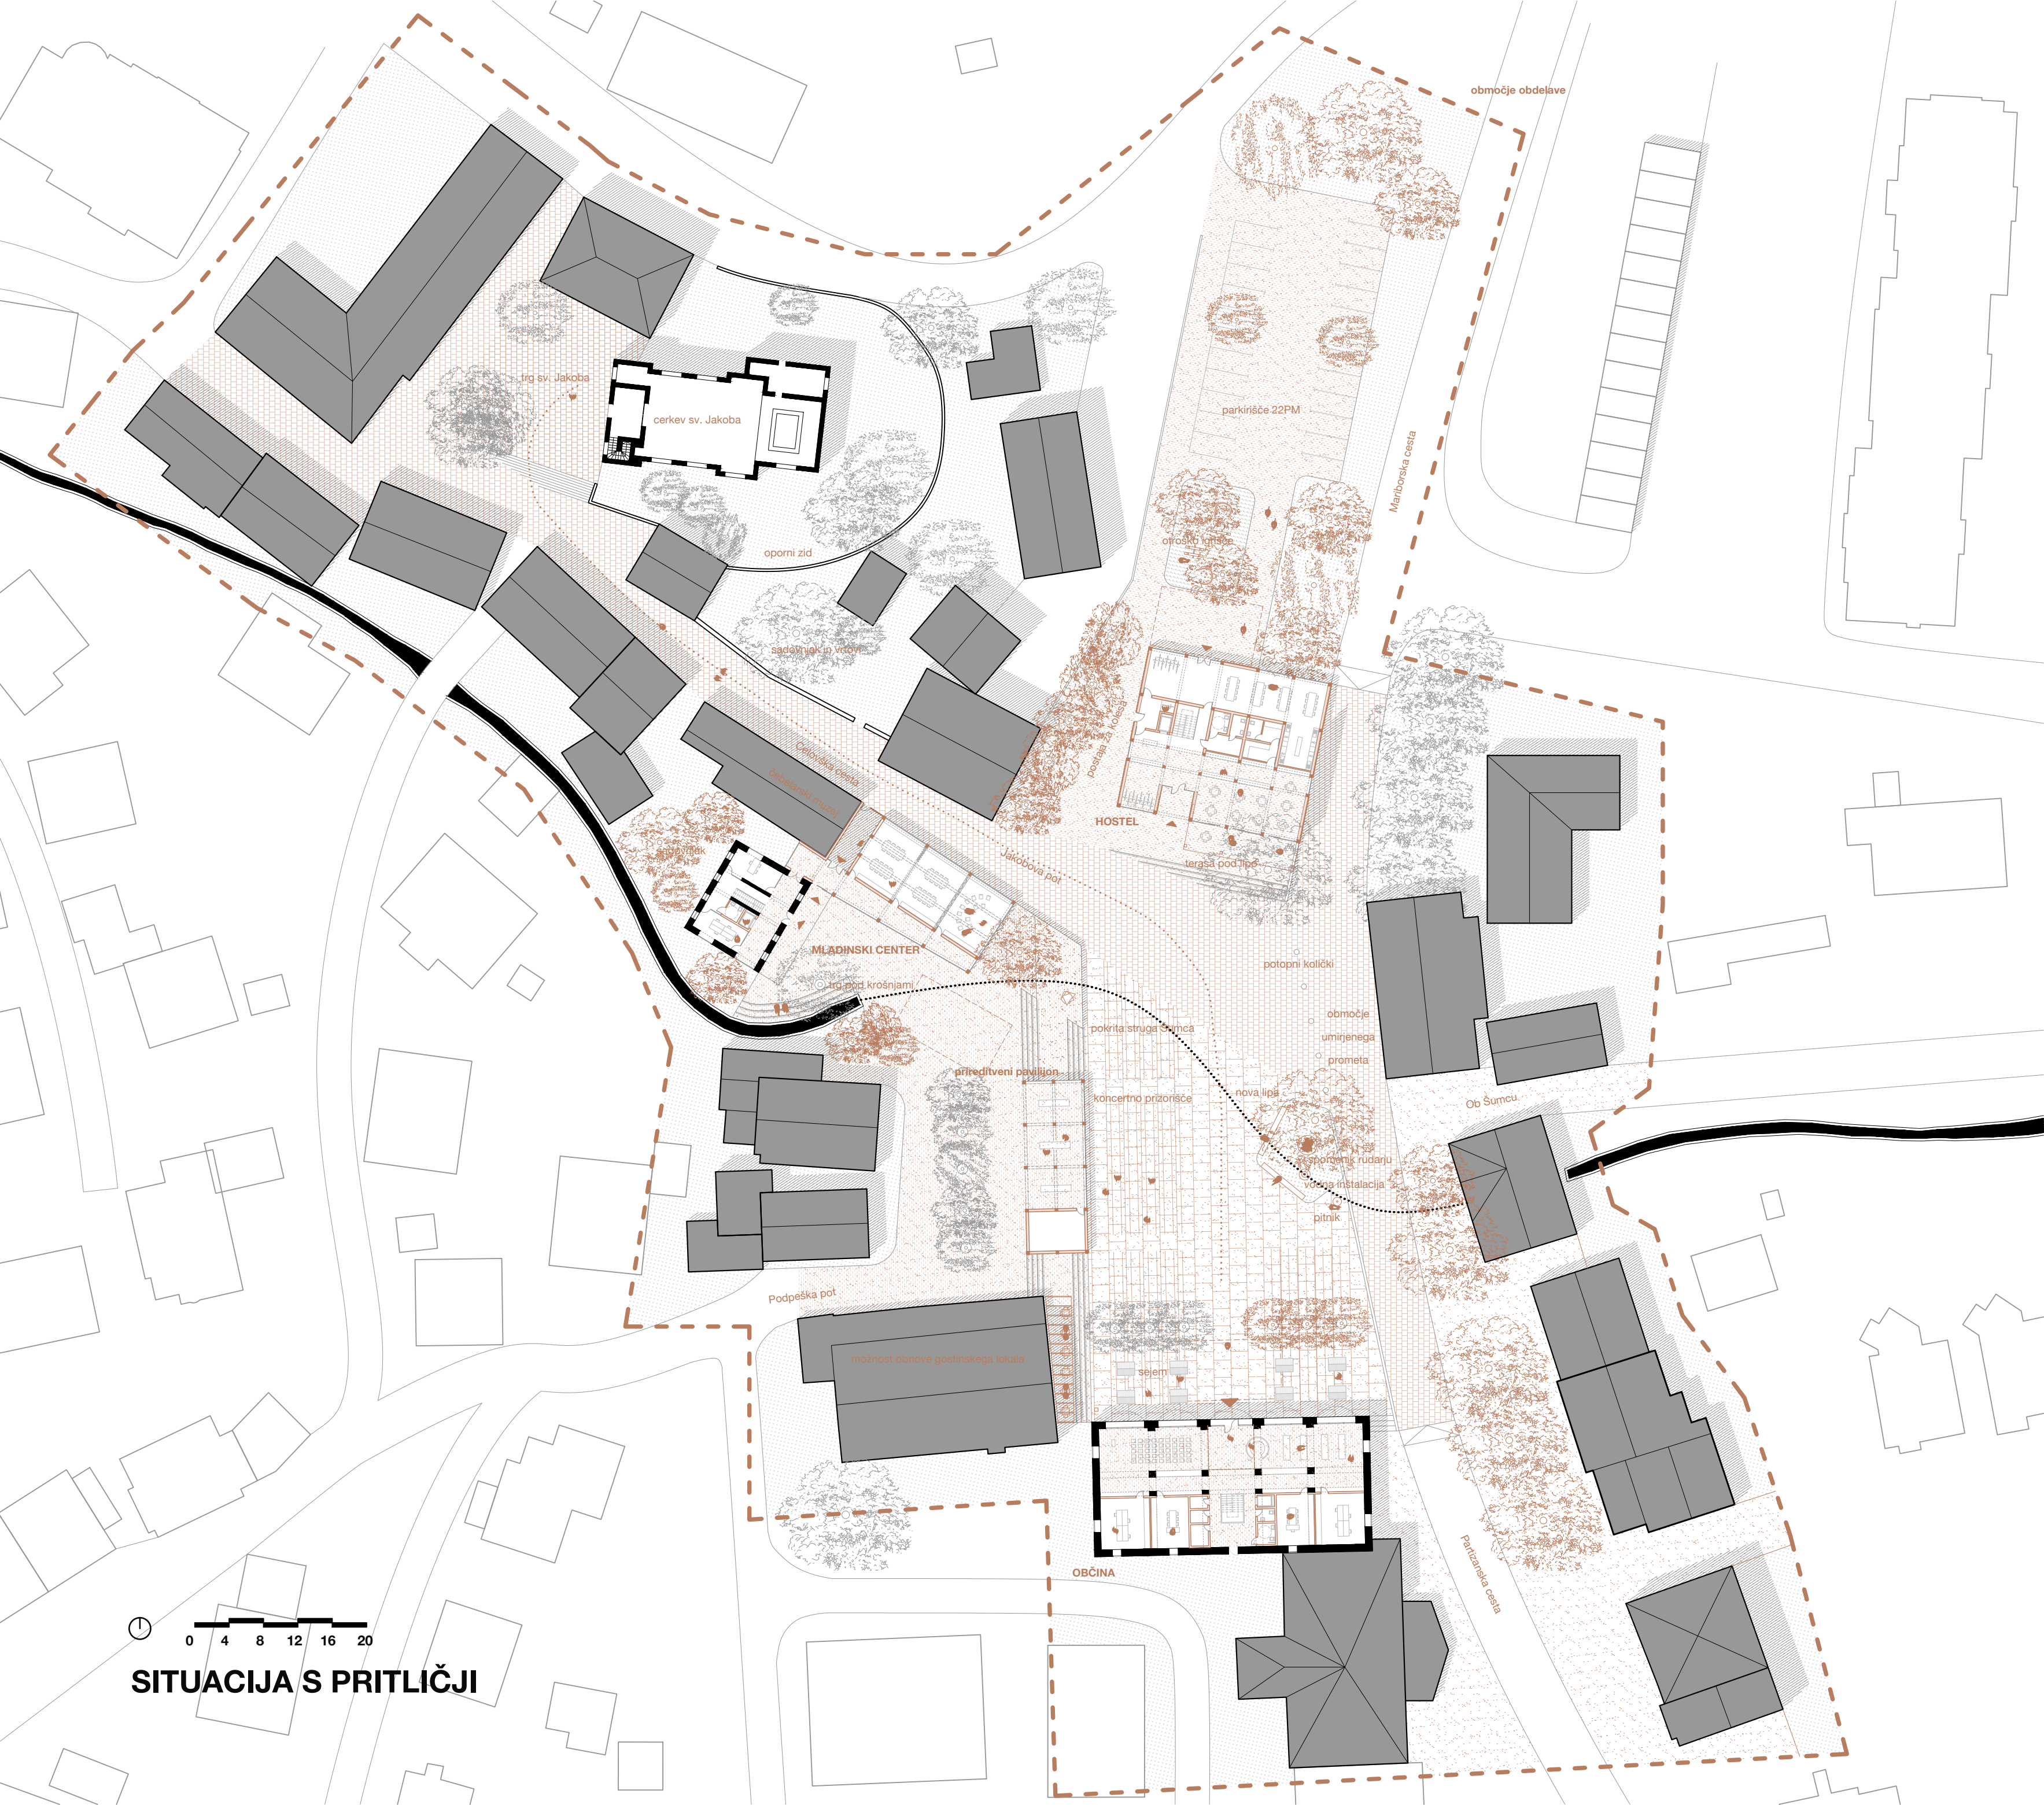


Primeri rabe trga:

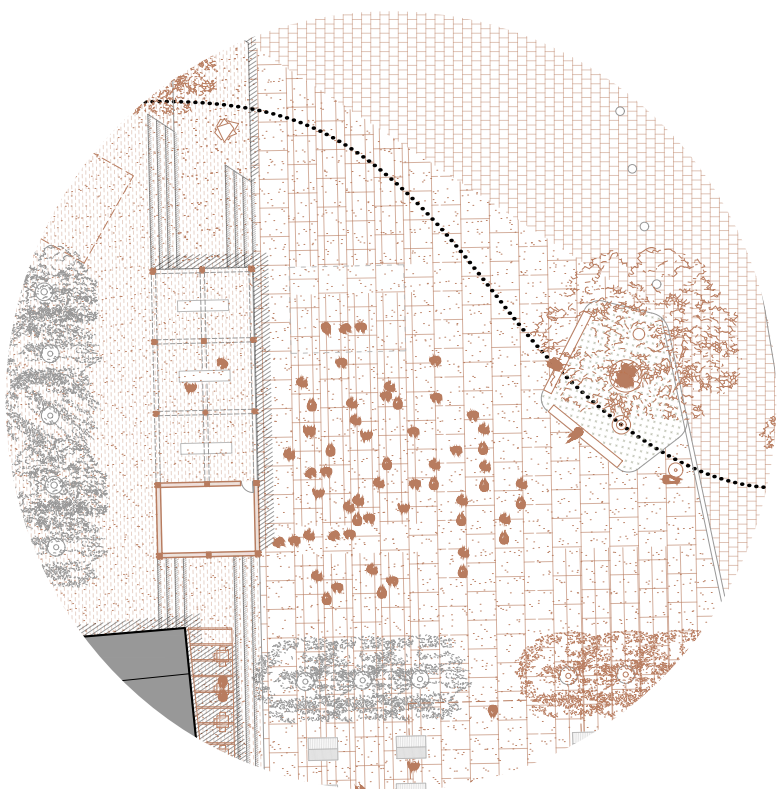

PROSLAVA OB OBČINSKEM PRAZNIKU - GODU SV. BARBARE, ZAVETNICE RUDARJEV

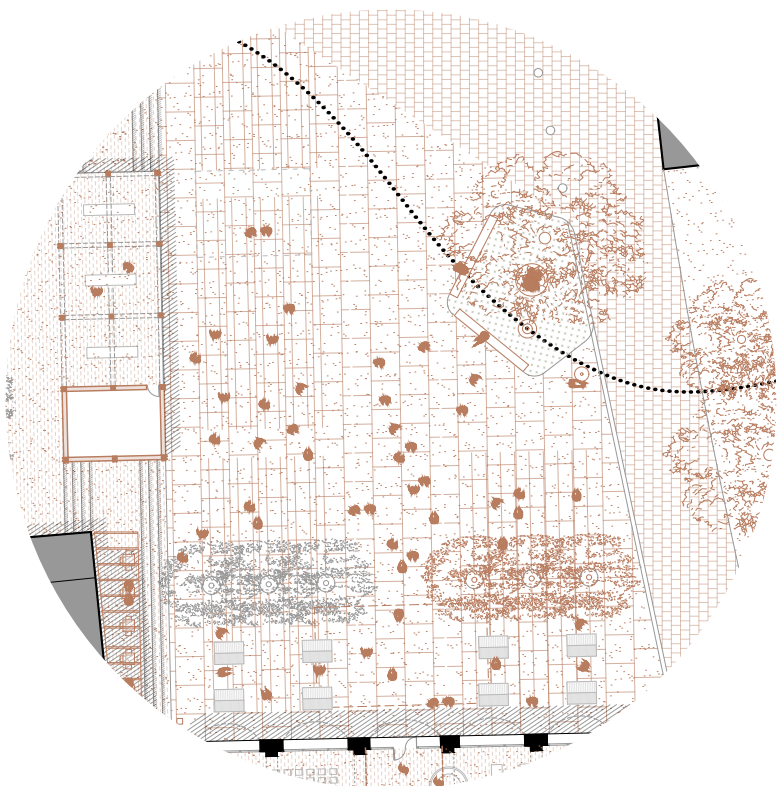

FESTIVAL MAKARONFLAJŠA IN TIFE

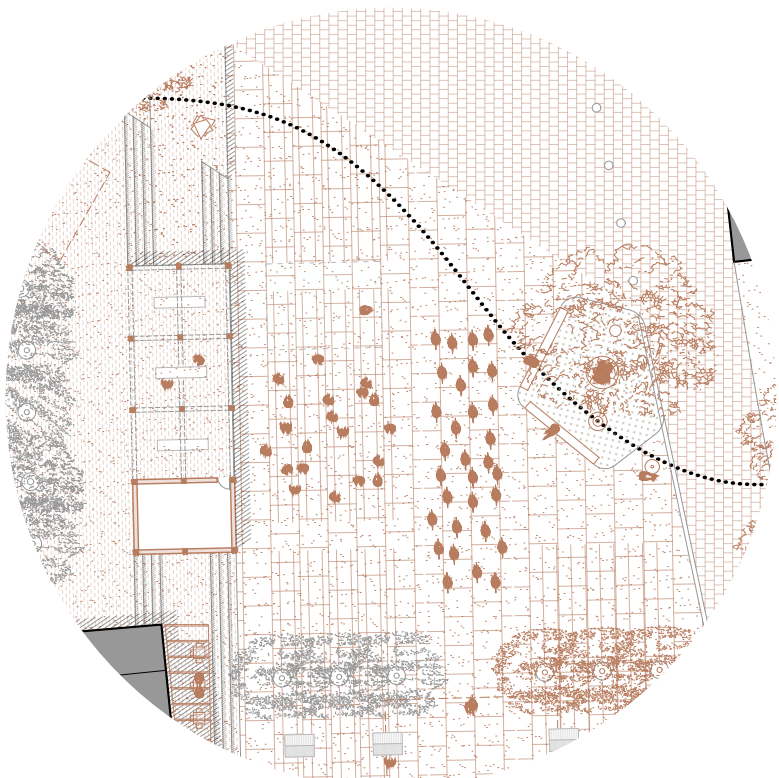

START KOLESARSKE DIRKE 'MARŠ NA ŠTENGE'



mladinski center



fleksibilna dvorana mladinskega centra




občina in prireditveni pavilijon




mestna kavarna

PREREZI IN FASADE

0 2 4 6 8 10

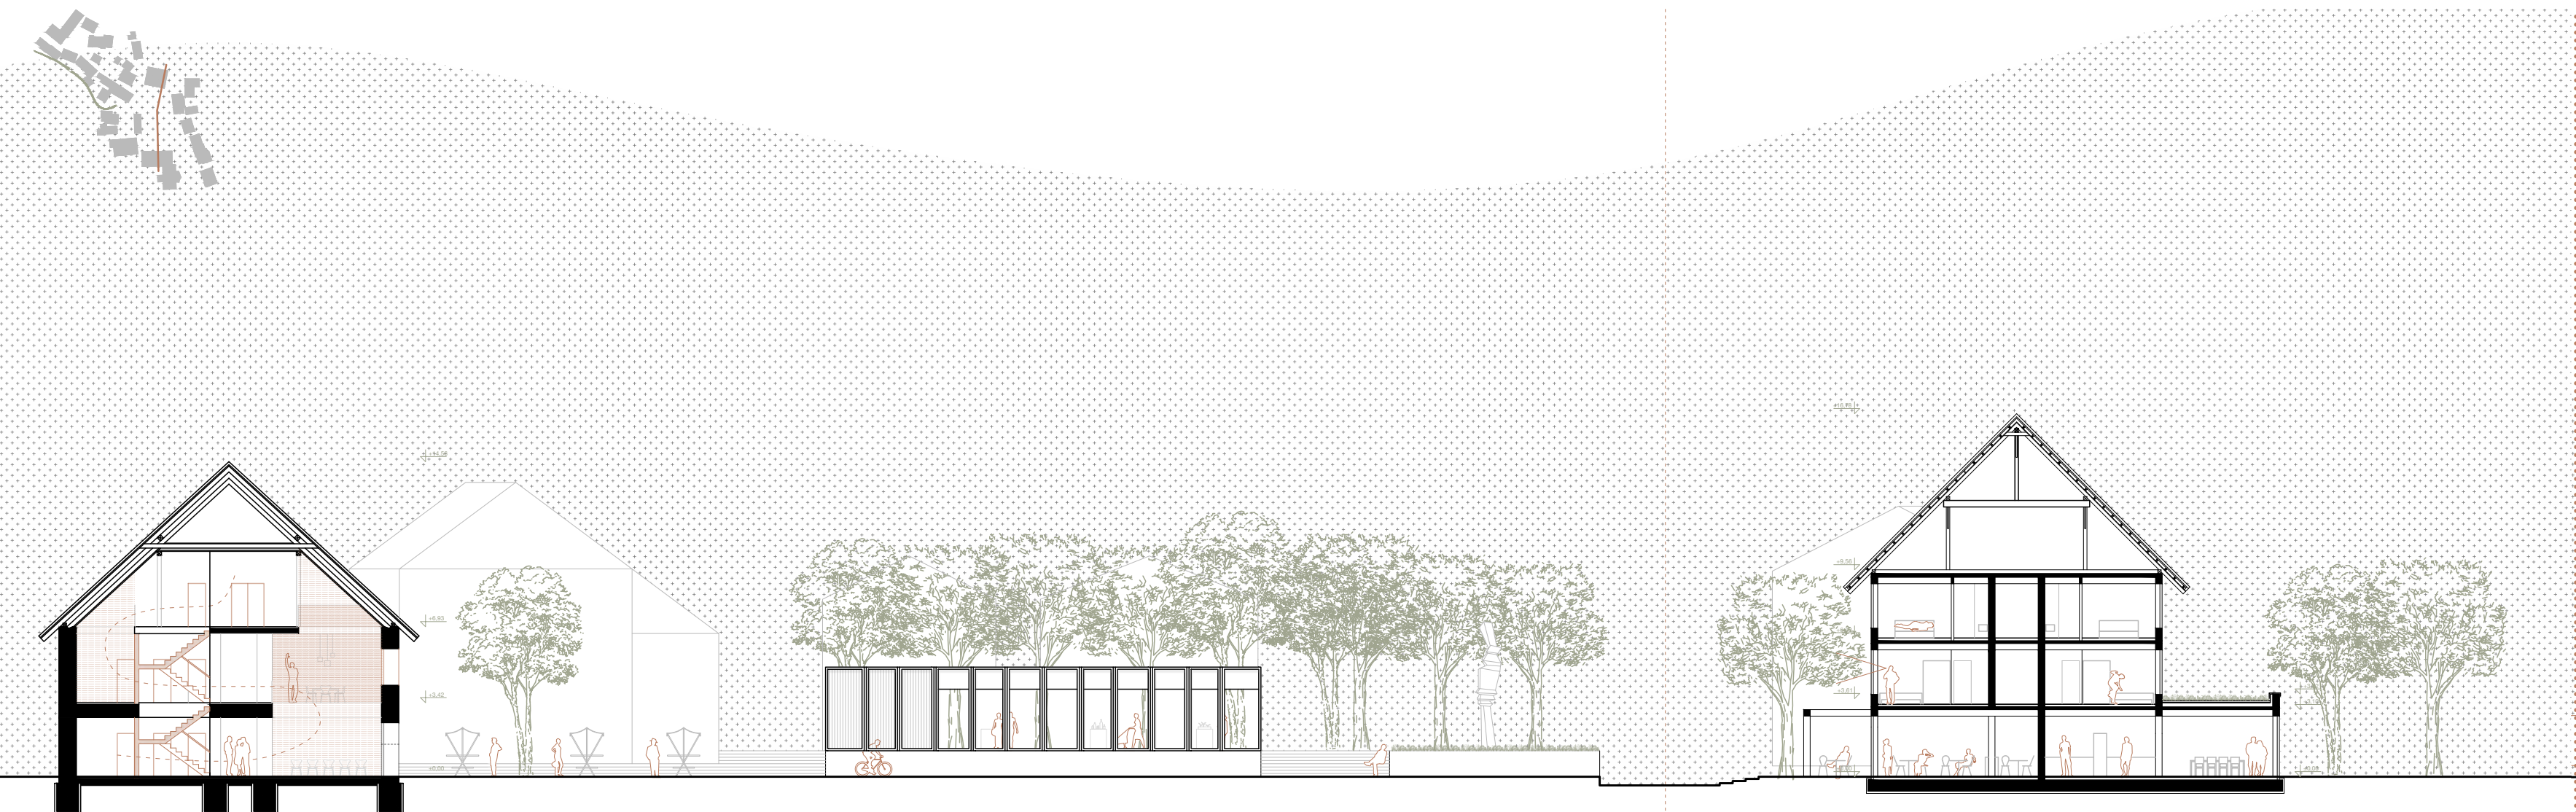

občina sejem pred občino stopnice na gornjo platformo prireditveni pavilijon stopnice na gornjo platformo forma viva Celovška cesta terasa pod lipo hostel park in parkirišče

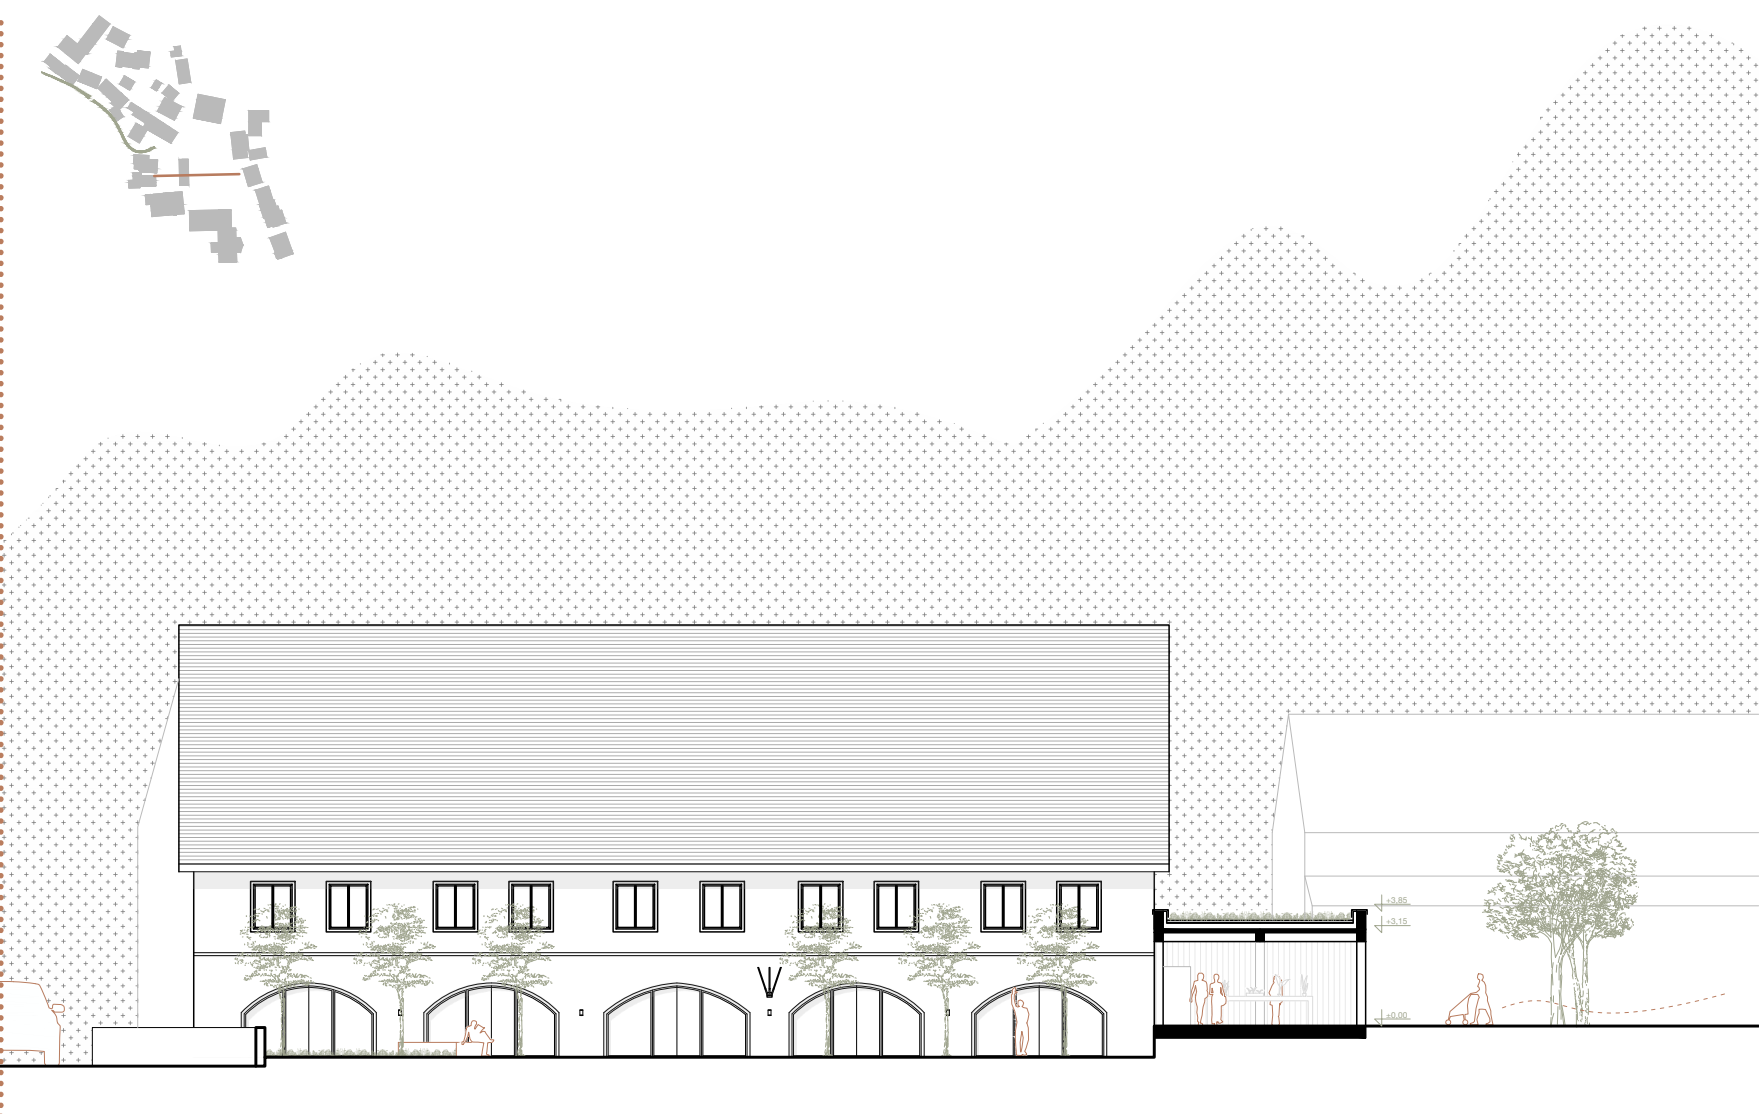

škarpa občina s trgov prireditveni pavilijon obstoječa linijska zasaditev



trg sv. Jakoba cerkev sv. Jakoba oporni zid vrt in sadovnjak trgovina z oblačili klop in postaja koles hostel terasa pod lipo



struga Šumca mladinski center fleksibilna dvorana Celovška cesta