



Pogled na nabrežje iz Lenta čez reko Dravo.

Mladi spadamo v mesto!

Idejna zasnova stanovanj za mlade na območju mestne četrti Magdalena v Mariboru

magistrsko delo

avtorica: Veronika Rogina

mentor: doc. Mitja Zorc, univ. dipl. inž. arh.

Fakulteta za arhitekturo

Univerza v Ljubljani

2024

Degradirano območje ob nabrežju reke Drave ima potencial preobnove v novo programsko in prostorsko stičišče mesta Maribor.

Oblikovanje skupnosti za mlade in mlade družine je ideja reševanja današnje stanovanjske problematike mladih. Sooča se z njihovimi socialnimi in finančnimi stiskami, hkrati pa v izbranem prostoru oživi nekdanj pomembno območje v mestu.

»Stanovanjska problematika mladih« in »degradirana urbana območja« sta besedni zvezi, ki predstavljata izzive in potencialne današnjega časa in prostora. Magistrsko delo ju skuša prevesti v projektno rešitev. V nalogi je sprva opredeljen problem, nato sta obe temi raziskani.

V teoriji je raziskan stanovanjski problem v Sloveniji in Mariboru ter potrebe in navade mladih in mladih družin. Kot rešitev je predlagano oblikovanje stanovanjske skupnosti. Znotraj te teme je raziskano delovanje in oblikovanje takšne oblike bivanja. Izhodišča za oblikovanje projekta se določijo s pomočjo analiz stanovanjskih skupnosti na Danskem in na Dunaju.

V kontekstu izbrane lokacije se naloga sprva naveže na pomen tipičnih prostorov mesta Maribor. Skozi raziskavo prostorskih in arhitekturnih elementov območja v različnih merilih se določajo oblikovne smernice projekta.

V projektnem delu je izvedena idejna zasnova revitalizacije degradiranega prostora in ponovne vzpostavitve aktivnega delovanja območja mestne četrti Magdalena v Mariboru. Zamisljen je nov prostor namenjen bivanjski skupnosti mladih in njeno povezavost z aktivnostmi, ki jih ponuja okolica in mesto.

Gre za dva izziva, programskega in lokacijskega; programski se nanaša na stanovanjsko problematiko najemniških/neprofitnih stanovanj za mlade. Lokacijski pa se srečuje predvsem s potenciali in izzivi, ki jih ponuja degradirano urbano območje.

Problematika

Prostor vpet med reko Dravo, izobraževalno območje medicinske fakultete ter višjo stanovanjsko zazidavo, je prepoznan kot primeren za zasnovo stanovanjskega območja z dopolnilnimi dejavnostmi. Stavbe območju že dajejo nek svoj značaj, njihova podoba pa je razvrednotena, bodisi zaradi neprimerne vzdrževanja ali opuščenosti. Hkrati odprti prostori puščajo priložnosti za novo, kvaliteto oblikovano urbano okolje in ambiant.

Območje Taborskega nabrežja ter stanovanjska problematika mladih ter mladih družin nista specifično povezana. A vendar problematika prostora s svojo umesčenostjo ponuja priložnost mestu kot tudi mladim, ki jih socialno in finančno stanje danes, potiskata na mestni rob. Mladi pa lahko s svojo produktivnostjo, ustvarjalnim ter vitalnim načinom življenja izkoristijo potencial lokacije in prispevajo k podobi trenutno nevdrževanega ter opuščenega območja ob samem mestnem jedru.

Na nabrežju desnega brega reke Drave, Ruška cesta in Taborska ulica tvorita stavni otok, ki je vidno nevdrževan ter propada. Videz tega dela mesta pomembno vpliva na veduto mesta Maribor. Območje spada pod naselbinsko dediščino mestnega predela Tabor, meščanske hiše ob Taborski ulici pa pod stavbno dediščino. Na degradiranost cone vpliva neposeljenost, razpršena lastniška struktura, pomanjkanje sredstev in motiviranosti.

Povezava čez brv omogoča peš povezavo z nabrežja do programske bogatejšega centra mesta. Območje ne izkorišča lokacijskega in programskega potenciala. Pri tem oviro predstavlja teren ter zapuščanost in poruščenost z zelenjem.

V preteklosti je območje že imelo pomembno funkcijo, prostor pa je imel določeno identiteto, katero je smiselno ponovno izpostaviti.

Hkrati problematiko prepoznamo v demografski sliki mesta. Mladi po končanem izobraževanju ne ostajajo v centru mesta. Večina si tega ne more privoščiti. Bivenski pogoji so za evropske merila nizki. Stanovanja niso kvaliteta, so neprimerno uporabnikom ter majhnih površin. Prihodnost gradnje se unika izven mestnega jedra, kar mlade unika na rob.

Elementi, ki gradijo območje in odnos med njimi

merilo L

- > topografija
- > teren in zidovi
- > degradiranost
- > lokalno prejšnje na ulično linijo
- > kulturna dediščina
- > gradnja obstoječih ulic
- > obstoječe prostorske oblike

Vzroci, prepoznani v večini merila gradijo robne pogoje in definirajo programsko vsebino na območju.

merilo M


- > mestna ulična linija
- > stanovanjske potrebe
- > mestna dediščina
- > mestni središče
- > mestna pojava

Vzroci, prepoznani v srednjem merilu prikažejo domneve na lokaciji, razločijo prejšnje ter pomembnost obstojnih meril, zaveznih in javnih prostorov.


merilo S


Vzroci, prepoznani v manjšem merilu prikažejo arhitekturne elemente stavb, materičnost ter deformacije stavb v odnosu s prostorom na katerega majhno.

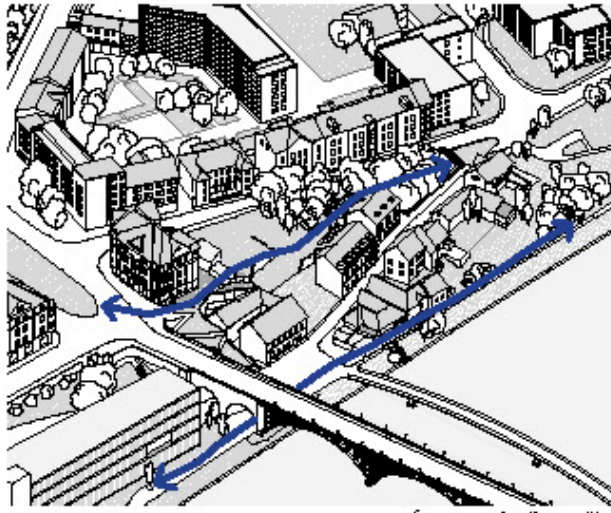



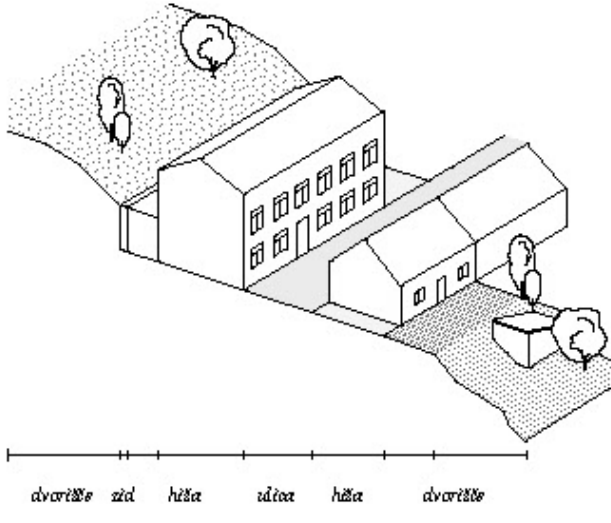







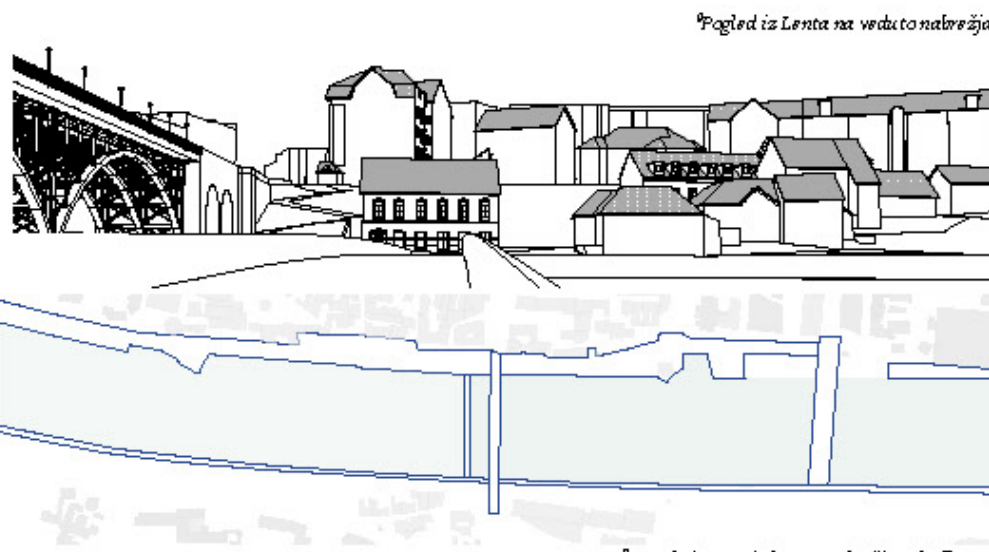


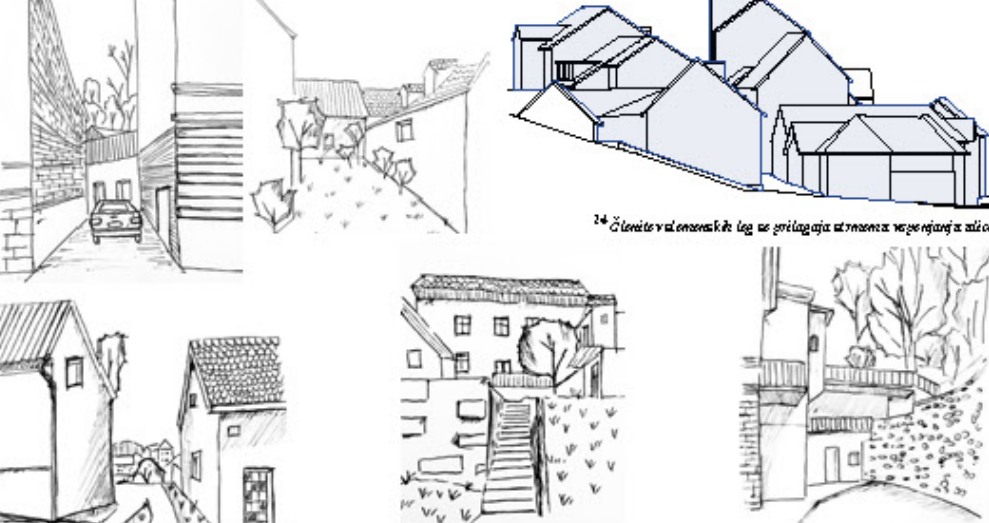


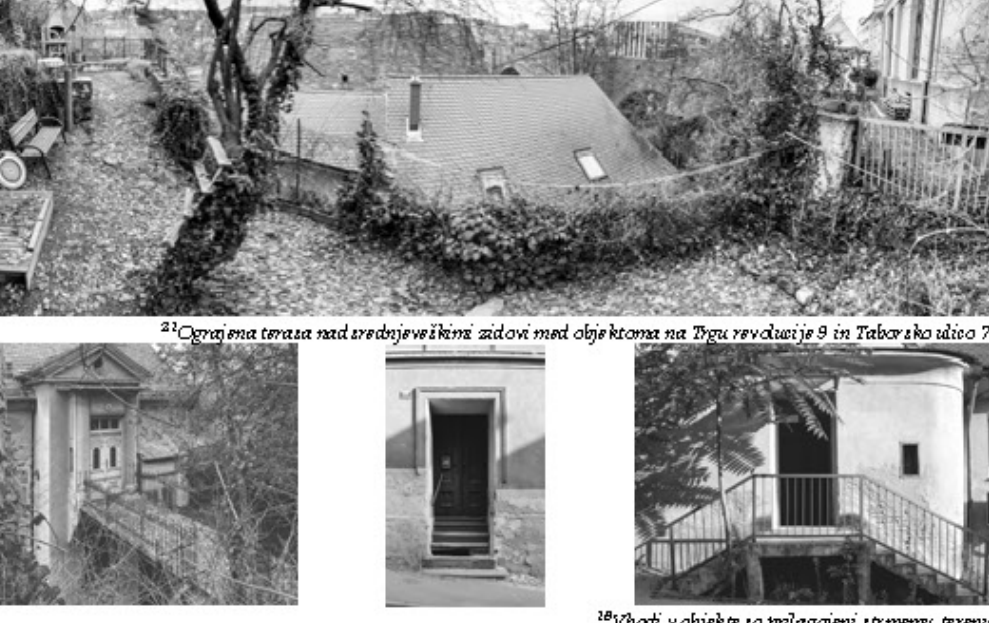


Zasnova celote

Vpnetost v žilno okolico














Situacija m 1:1500



Rezonanca na nabrežju ob Taborski ulici



Arhitekturni sklopi v območju ob Taborski ulici

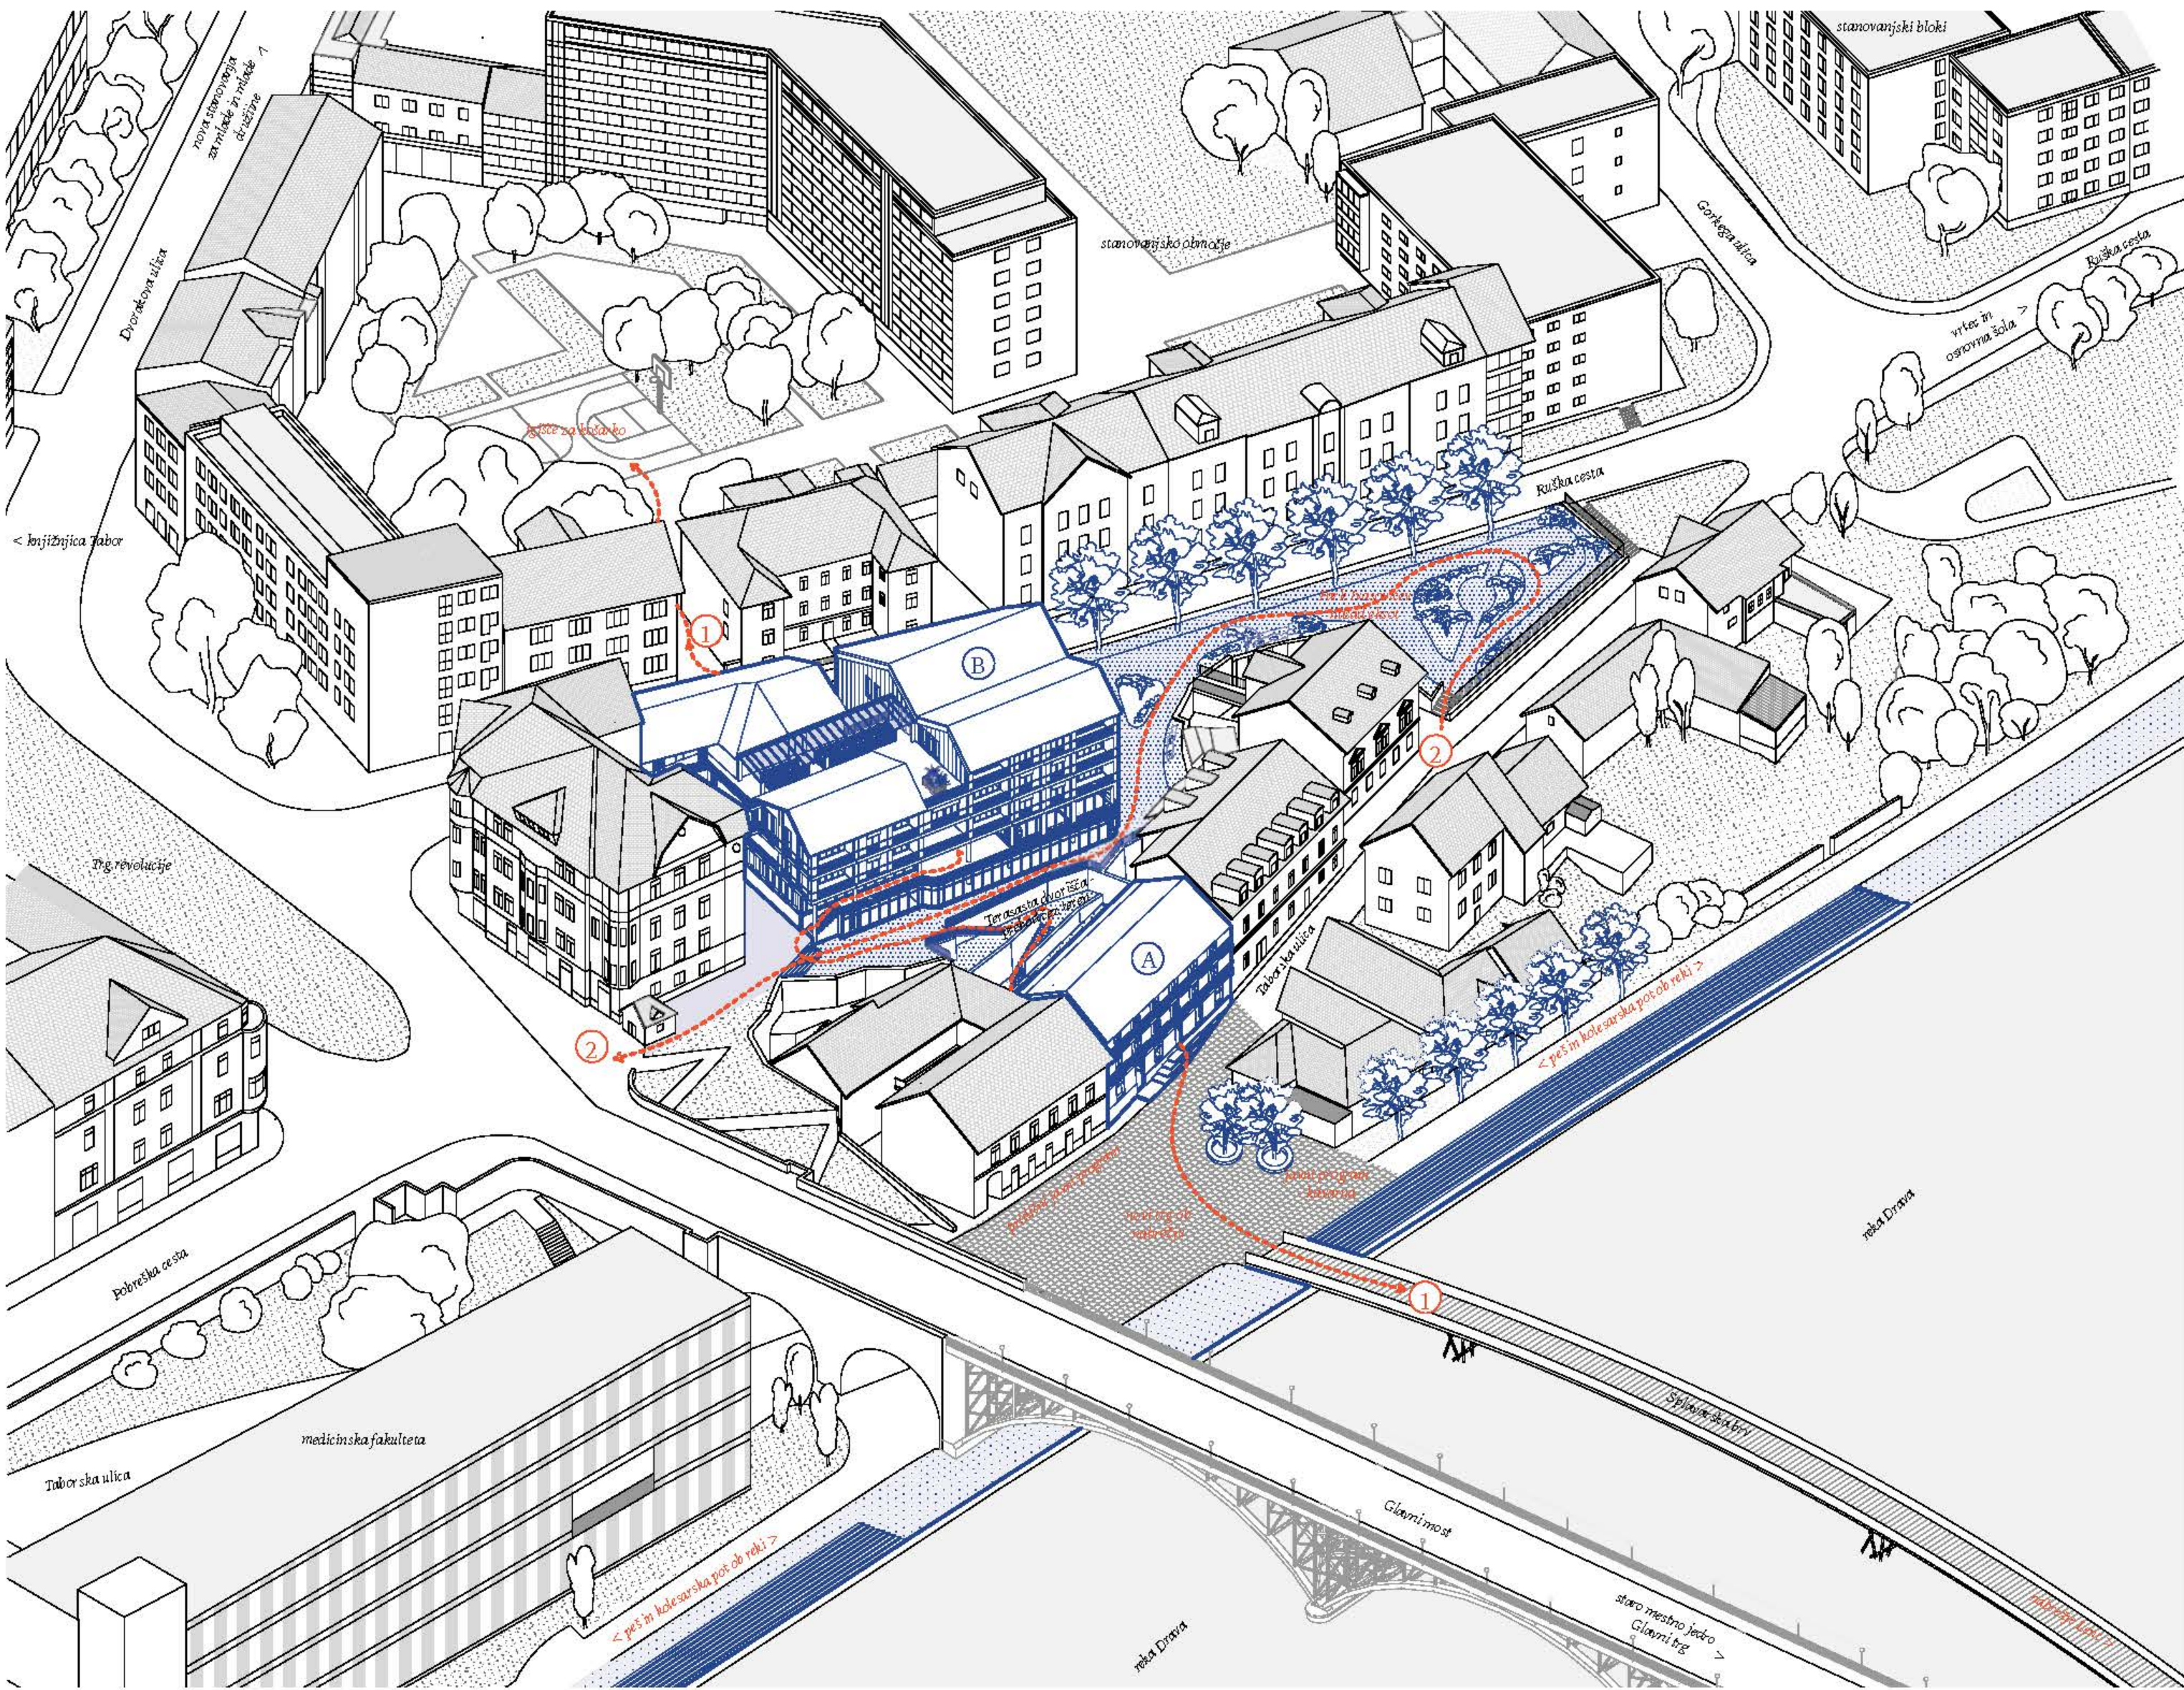

1. Pev 1: nova prečna povezava od dvorišča stanovanjskih blokov in večstanovanjskih hiš, skozi priložno javno prosto
zasnovo objekta B, ter dvorišče teras, skozi pasovno objekta A, do novega javnega trga.
2. Pev 2: nova vzdolžna povezava od stičišča trga Revolucije in Starega mesta, čez dvorišče, skozi park in bazo teras
naslednjih blokov, do Taborske ulice.
- A Objekt A: večstanovanjska hiša v trgu z
javnim programom, ob Taborski ulici.
- B Objekt B: večstanovanjska zgradba z javnim in
družbenim programom, ob Kufcih cesti.

Fasadni plos in detajli

m 1:25

S1 - streha nad ložo

- > kritina: opretni bobrovček 2cm
- > podkonstrukcija: letve 5/3 cm
- > sekundarna kritina: tesnilni sloj
- > izolacijska plošča iz tenilni vlakn 6 cm
- > strešna konstrukcija: 18/22 cm špirovci, lepljen les.
- > zaključni sloj: troslojna vezana plošča, 5 cm

S2 - streha

- > kritina: opretni bobrovček, 2cm
- > podkonstrukcija: letve, 6/3 cm
- > podkonstrukcija: kontraletve, 5/5 cm
- > sekundarna kritina: paroprepustna folija (npr. Knauf Insulation Homevent, 0,2 cm)
- > izolacijska plošča iz tenilni vlakn 6 cm
- > v njej strešna konstrukcija: špirovci, 18/22 cm
- > izolacija: mineralna volna, 10 cm;
- > v njej 4/10 letve
- > ložni sloj: parna zapora, 0,1 cm
- > spuščeni strop: mavnokatonske plošče, 1,25 cm

T1 - tlak lože nad neogrevanim prostorom

- > finalni tlak: lesene podnožje, 2 cm
- > podkonstrukcija: sistem za pritrdjevanje podnožja, iz plastike, 3 cm.
- > sloj za izravnavo: podstavki za uravnavanje naklona, min. 4,75 cm, max. 7,75 cm
- > zaščitni sloj: mineralni posip (npr. Tal m. kvarc, 0,1 cm)
- > hidroizolacija: polimer bitumenska, enoslojna, 0,5 cm
- > hladni bitumenski premaz
- > nosilna konstrukcija: armiranobetonska plošča, 20 cm (2% naklona)
- > zaključni sloj: omet, 1 cm

T2 - medetažna plošča

- > finalni tlak: parket, 2 cm
- > lepilo in izravnavna masa 1 cm
- > podlaga: mikroarmiran betonski estrih z razvodom talnega ogrevanja, 12 cm
- > ložni sloj: PE folija, 0,10 cm
- > akustična izolacija: kamena volna, 2x2cm
- > nosilna konstrukcija: armiranobetonska plošča 25 cm
- > zaključni sloj: omet, 1cm

T3 - tlak zunaj

- > finalni tlak: tlakovci tonalita, 4 cm
- > lepilo in izravnavna masa, 1 cm
- > podlaga: fin pesek, 12 cm
- > drenažni sloj: geotekstil - 0,2 cm
- > ložni sloj: polipropilenski geotekstil - 0,2 cm
- > hidroizolacija: polimer bitumenska, dvooslojna 1 cm
- > hladni bitumenski premaz
- > naklonski beton (1%), min. 4,2 cm, max. 7,5 cm
- > nosilna konstrukcija: armiranobetonska plošča 35 cm

T4 - tlak ogrevanega pritličja na neogrevano garazo

- > finalni tlak: listi cerazoz z epoksiidnim premazom, 4 cm
- > vezni sloj: pripravljeni premaz
- > podlaga: mikroarmiran betonski estrih z razvodom talnega ogrevanja, 12 cm
- > akustična izolacija: PE folija (npr. termosilent, 1 cm)
- > toplotna izolacija: kamena volna, 10 cm
- > nosilna konstrukcija: armiranobetonska plošča 35 cm
- > izolacija: toplotna, zvočna in požarna, v garazi. Lesna volna (npr. Knauf tekstalan), 10 cm
- > zaključni sloj: omet, 1 cm

T5 - temeljna plošča

- > spodnji premaz (povzorna površina)
- > nosilna konstrukcija: mikroarmiran beton, 45 cm
- > ložni sloj: PE folija, 0,1 cm
- > hidroizolacija: polimer + bitumenska, enoslojna, hladni bitumenski premaz,
- > nosilni sloj: podložni beton, 15 cm
- > strjeno masivje: gramozni tampon v kumpadalu, 70 cm
- > zemljinja

Z1 - vkopan zid

- > notranje masivje: gramoz
- > izravnavo, opaz: AB torket, 10 cm
- > ložni sloj: PVC folija, 0,1 cm
- > vuvovanje gradbene jame: jet grouting
- > injekcijski piloni (dvofazna meoda vode + ometa), 880
- > izravnavo, opaz: AB torket, 10 cm
- > sidranje
- > izolacija: lesna volna (npr. Knauf tekstalan), 10 cm
- > hidroizolacija/dilatacija: Preprufe, Bituthen
- > nosilna konstrukcija: AB stena, 40 cm

Oblikovanje peterih prostorskih enot


Park

Ureditev zapuščene parka predstavlja novo zeleno vzval v mestnem obdobju. Kljub javnemu značaju je to prostor občina, počitka in družanja. Urejen je po konne poti onogočih prehodnost v prebiti in vzkladi snovi, čez trenutno neuporabni teren.

Vizije oblikovanja:

- > ohranjanje naravne dediščine,
- > nove povezave,
- > zeleno v urbanem.

Dvorišče = nova prečna prehodnost čez območje

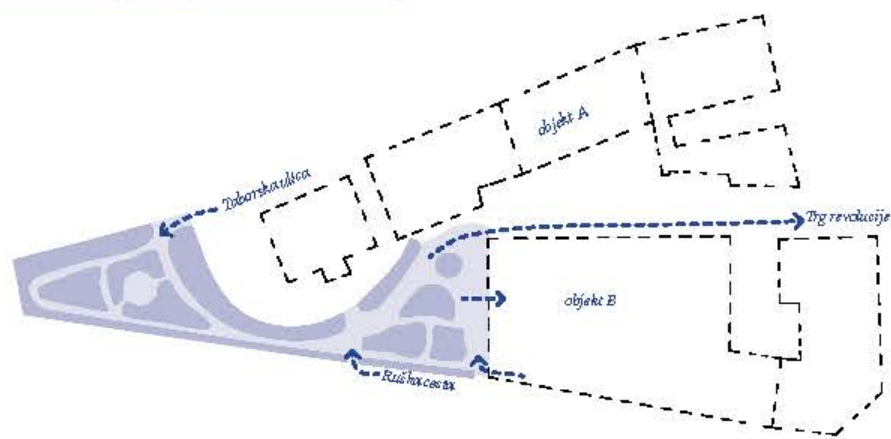


Dvorišče

Dvorišče se na območju, predstavlja pa v staran mestnem joku Maribora, v večini pojavi kot prostor v zaledju/poleg hiše. V projektni zasnovi ima pojavnost dvorišča več oblik. Raznoš je tudi značaj, velikost in namenobnost.

Vizije oblikovanja:

- > pojavnost
- > odprt prostor med grajenim,
- > prečna prehodnost.

Trije tipi pojavnosti dvorišča

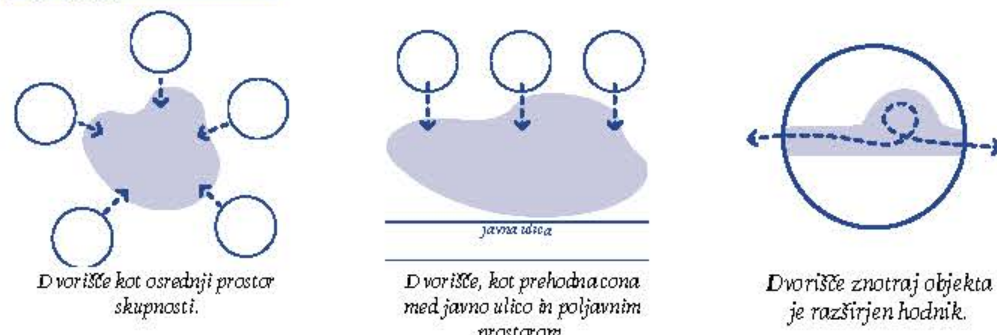


Nabrežje in trg

Prostor nabrežja s trgov tvori socialni prostor. Je javni prostor povezovanja stanovavcev z obkroževci. Predstavlja izhodišče za očutitev degradirane oblike in programske nadkinitosti območja. Z možnostjo umestitve javnih programov v objekte, ki s fasado mejijo na trg, in izbira ustrezne družbene vsebine se vzpostavi aktivno oblikovanje programov v degradiranim mestnem ambiantu.


Vizije oblikovanja:

- > sčičice javnih programov
- > odnos do reke
- > sčičice povezav

Dvorišče = nova prečna prehodnost čez območje

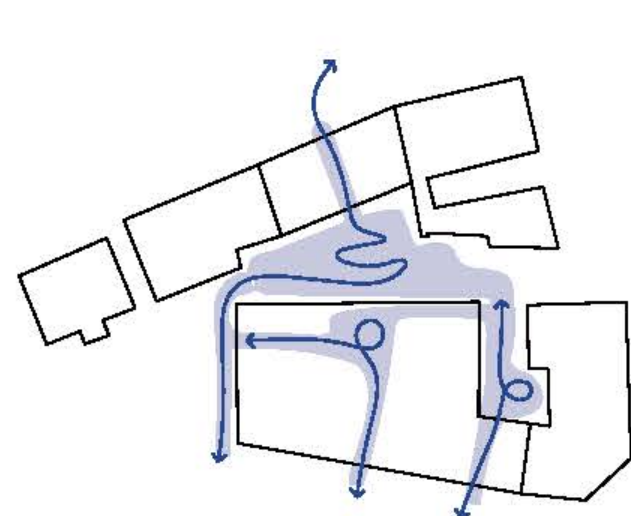

Oblikovni prostor se približa oblikovalstvu

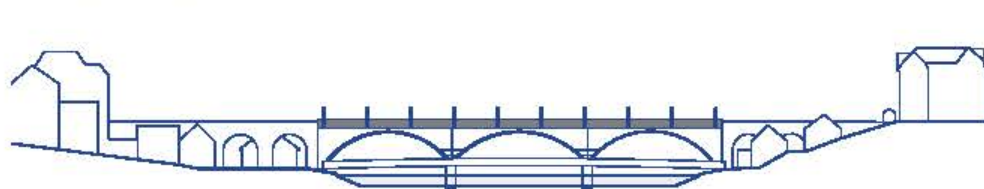












Hiša v nižu

Na mestu porušene hiše Taborske ulice 9 se zgradi nov objekt. Izhajna zasnova sledi smerinam, ki se navezujejo na prepoznane vzorcev okolici. Fasada orientirana na Taborsko ulico sledi ulični liniji. Medtem ko se na južno stran, proti terenu, terasa objekta poveže s terasami, ki se oblikujejo na terenu. Riten ulične fasade sledi ritmu fasade sosednjih objektov. Upošteva se materialnost kršne in nakloni strešin med 35° in 45°. Stenarska lega sledi strmuju uličnemu reliefu ter se prilagaja vršni sosednjih objektov.

Umestitev nove hiše, se odraža v nabrežju in odprt prostor - trg, se povezujejo s priložnimi etažnimi objekti, ki mejijo nanje. Programsko to postanejo notranji javni prostori, ki se povezujejo z zunanji.

- > jasno putižje, ki se odpira na trg,
- > upoštevanje ritma fasad okoliskih hiš
- > členjenost: po višini
- > vhodna pasaja/veža
- > dvoglasje fasade: ulična in dvoriščna


Ulična fasada

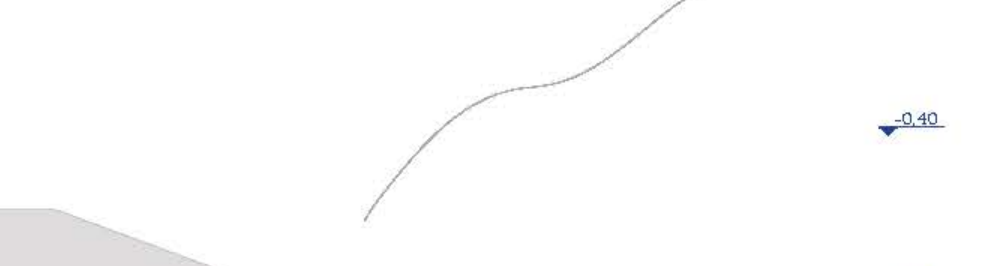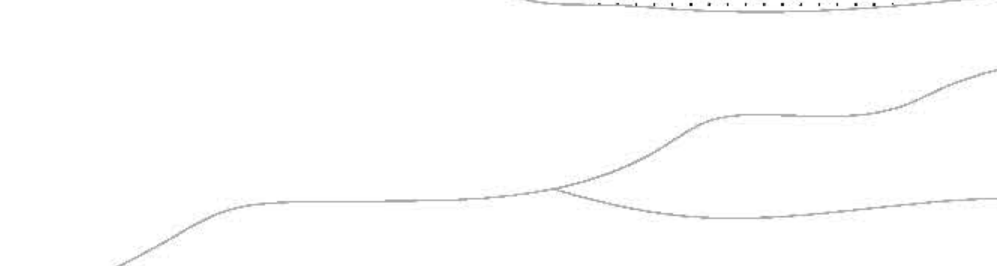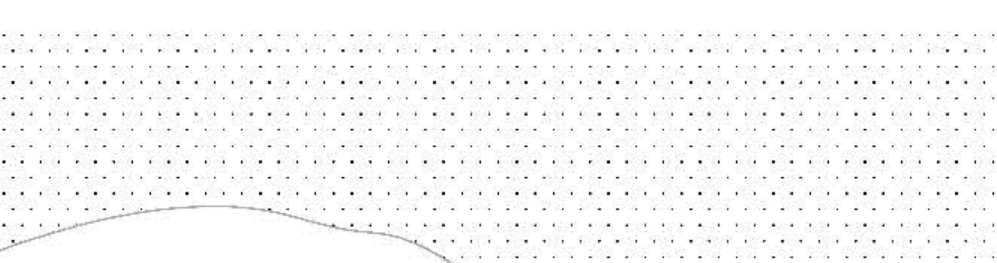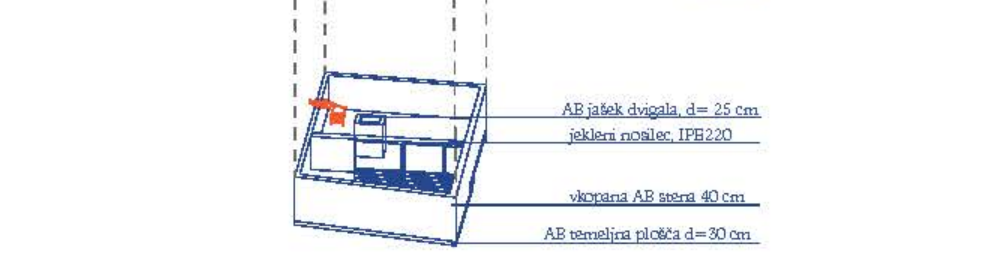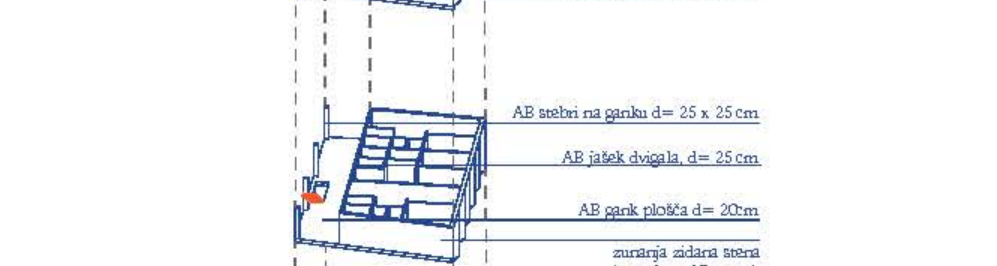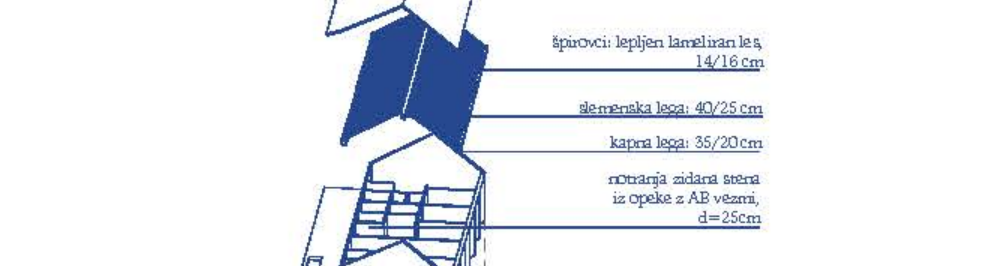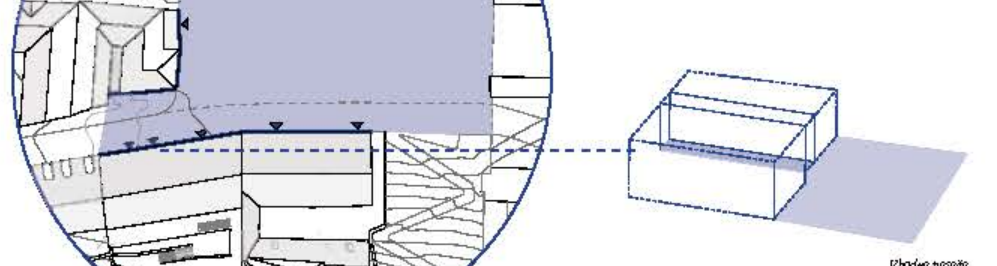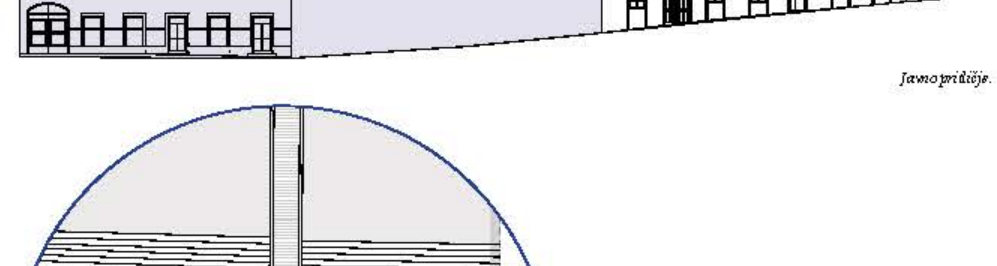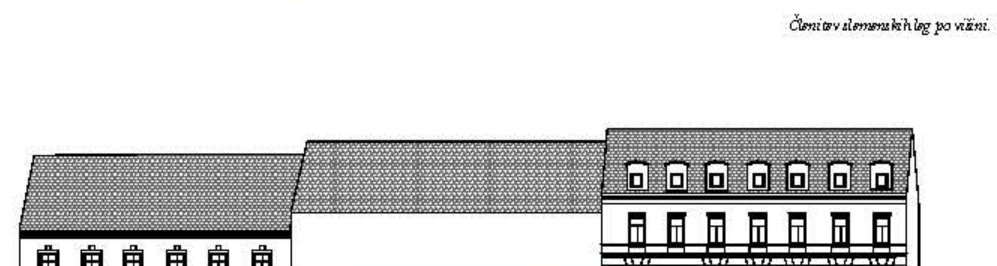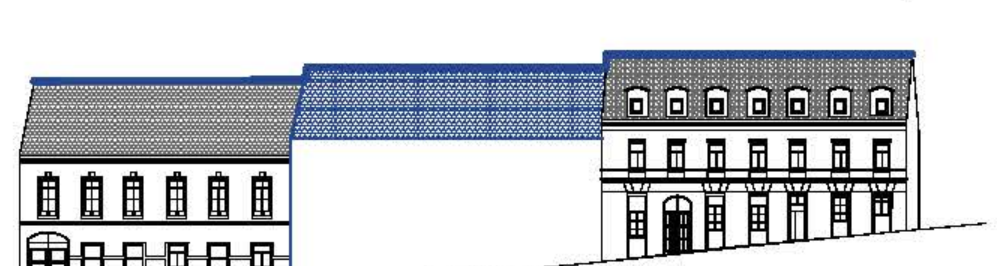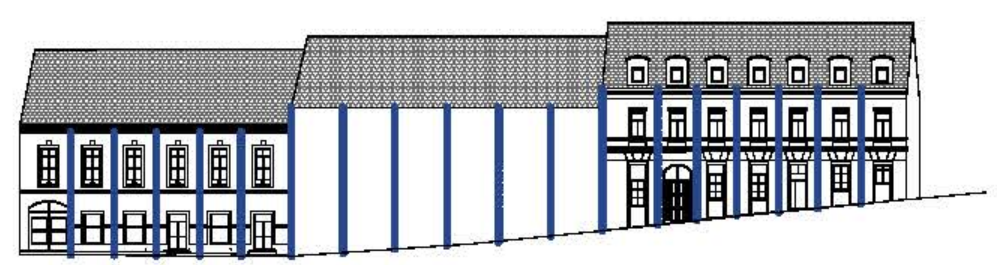


Hiša stanovanjske skupnosti mladih

Zasnova hiše je bila načrtovana po principu idejnih variant. Skozi tri ideje posoja na območje so prepoznane oblikovne smeritve, ki so vodile do končne rešitve.


Oblikovne smeritve

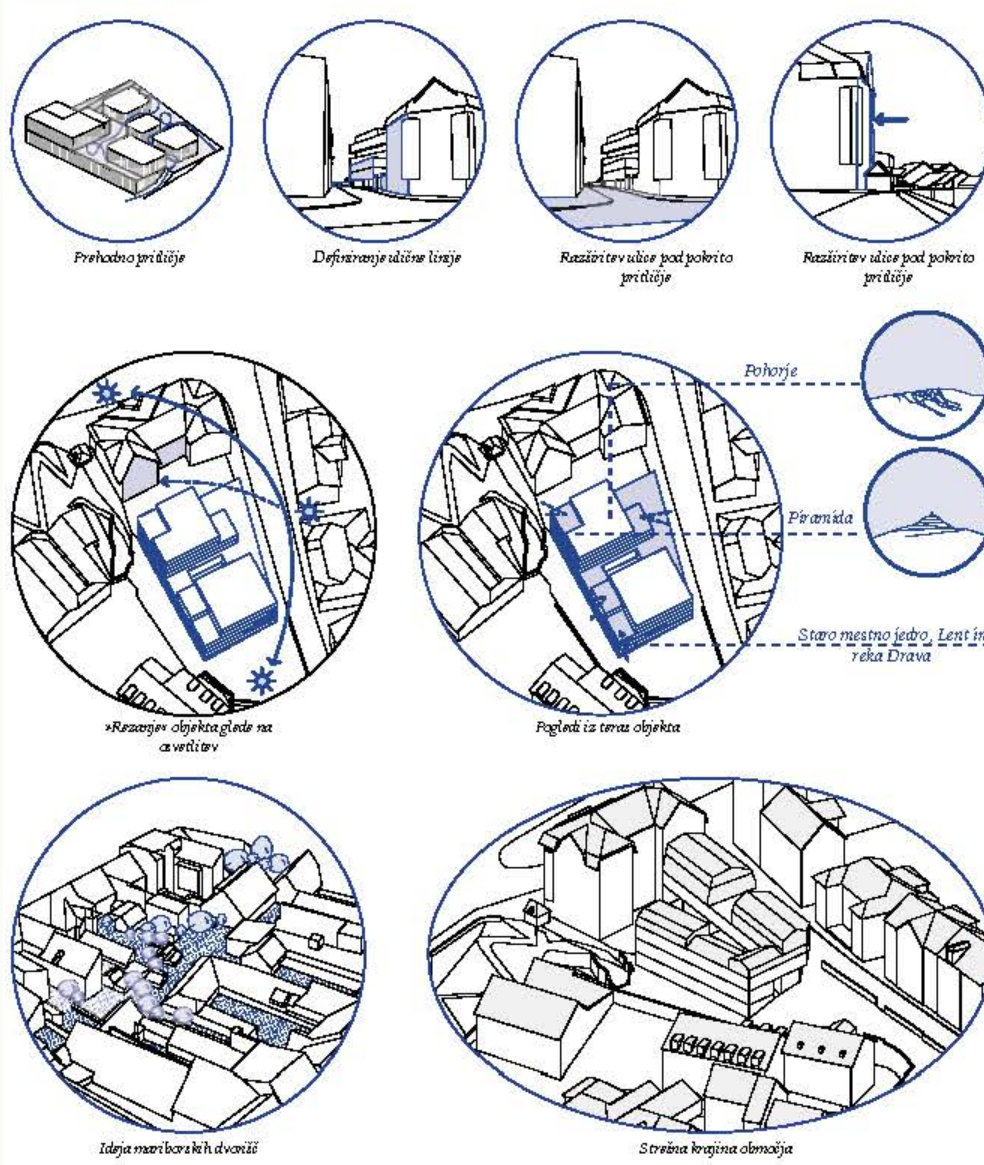

Aksometrični konstruktivni

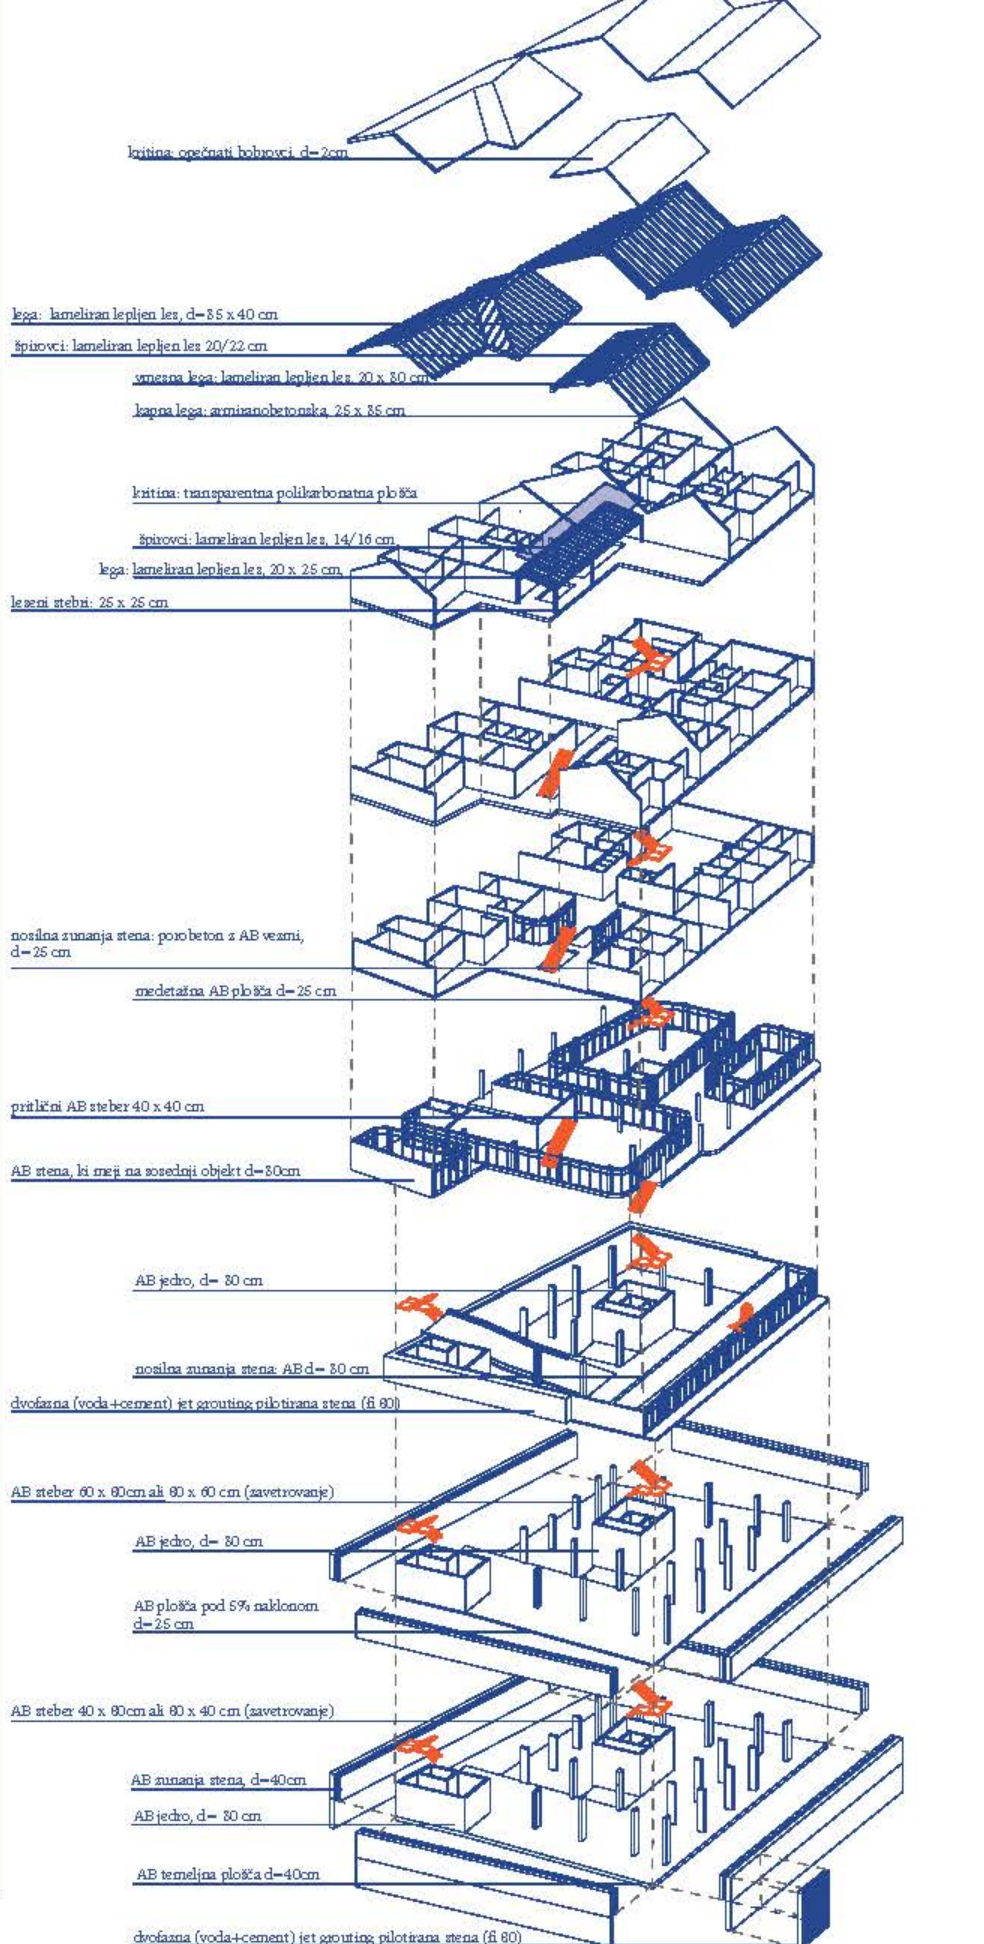

Dvoglasi fasade

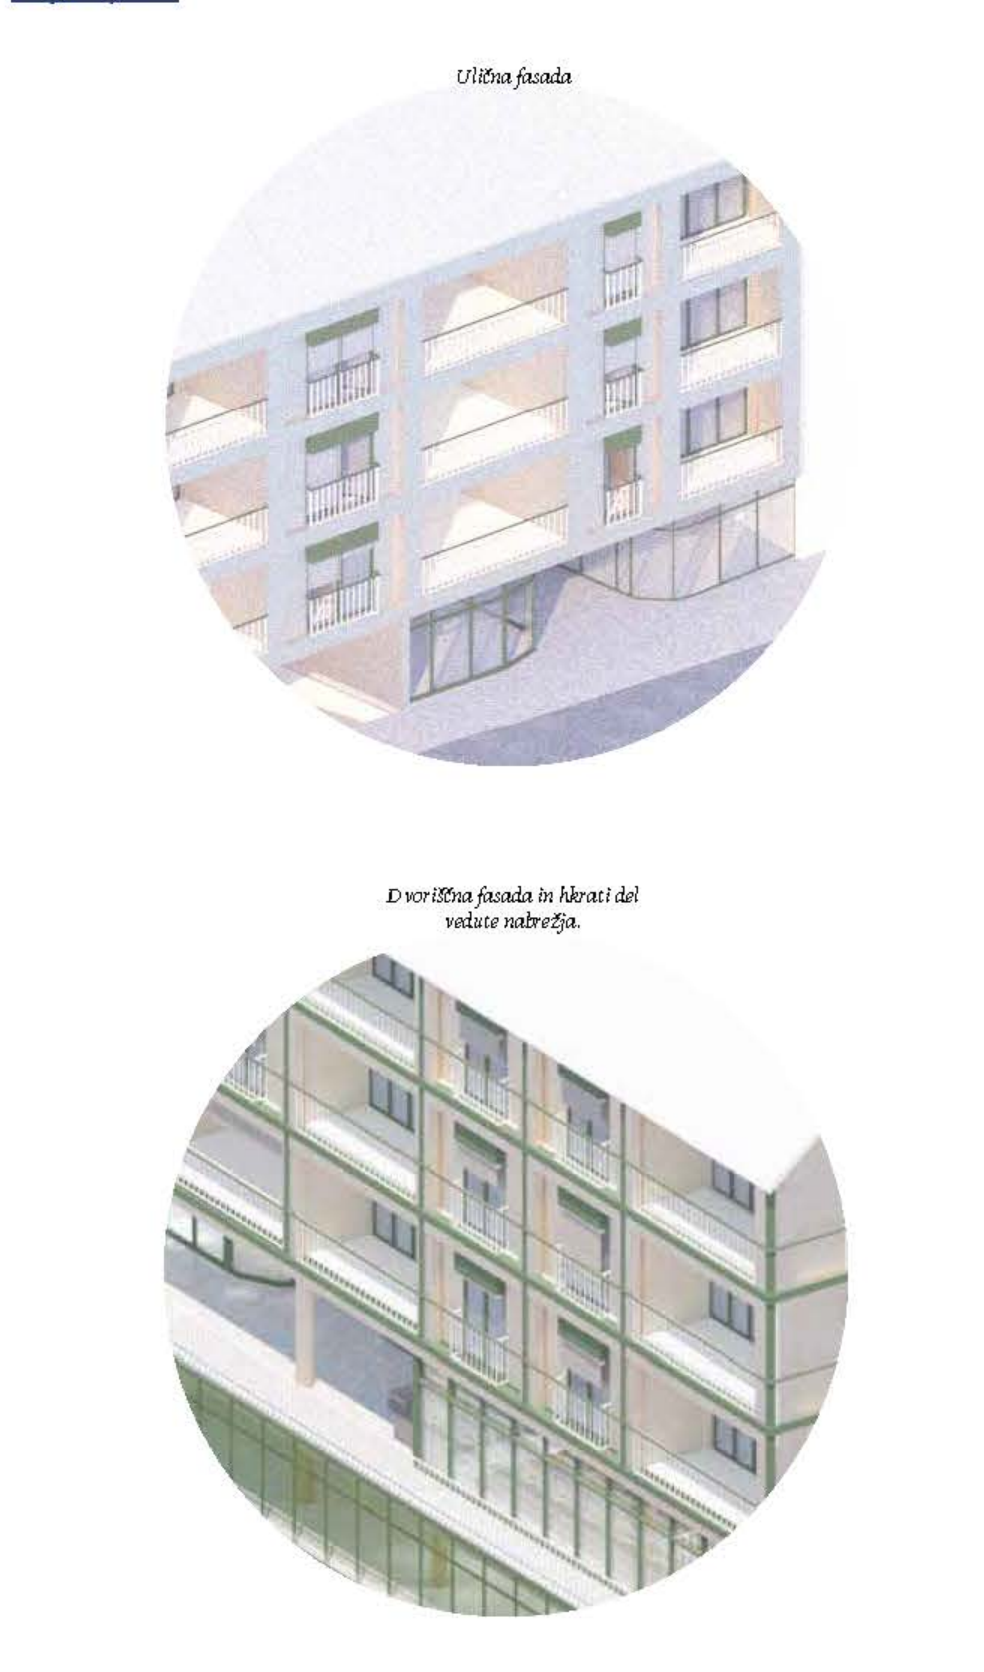

Perspektivni prerez

m 1:250

