


POVZETEK

Magistrska naloga obravnava prostorski in programski potencial športnega društva Polje, ki je zgodovinsko predstavljalo osrednji generator družbenega življenja v lokalni skupnosti, danes pa se sooča s prostorsko dotrajanostjo, krčenjem dejavnosti in postopno izgubo svoje vloge v kolektivni zavesti prebivalcev.

Četrtna skupnost Polje se kljub demografski rasti sooča z izrazitim strukturnim nesorazmerjem, saj prevladujočo športno infrastrukturo spremlja velika podhranjenost prostorov za kulturne dejavnosti, hkrati pa lokalni javni servisi in izobraževalne ustanove zaznavajo resno prostorsko stisko.

Glavni cilj naloge je zasnovati arhitekturno prenovo objekta in revitalizacijo pripadajočega območja v sodoben, hibridni kulturno-rekreacijski center. Z integracijo novih vsebin in programsko diverzifikacijo projekt teži k oblikovanju odprtega javnega prostora, ki bo presegel sedanjno monotonost, se aktivno povezal z okolico ter deloval kot sekundarno vozlišče lokalnega dogajanja, ki ključno krepí socialno kohezijo, medgeneracijsko povezovanje in občutek pripadnosti lokalni skupnosti.

URBANISTIČNI KONCEPT

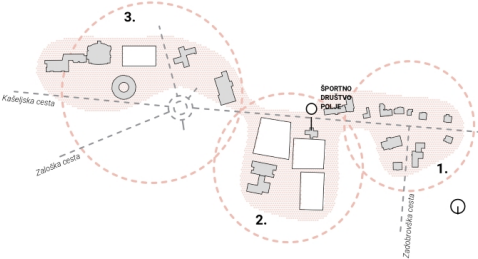

Osnovna šola potrebuje novo dvorano, za katero imajo že izdelan IDZ, prav tako je potrebno urediti park pred šolo, kjer že danes učitelji poskušajo izvajati pouk na prostem. Z ureditvijo poti in učilnic bi park približali in odprli lokalni skupnosti.

Osnovna šola bi lahko v z kulturnimi društvi sodelovala, in otrokom približala različne dejavnosti ter s tem skrbela, da se izobraževanje ne konča z zaključkom pouka.

Glasbena bi lahko izkoristila novo nastale prostore obiskovanega prostora kot medij kjer bi se lažje predstavila in s tem pridobila nove učence.


Povečati pa je potrebno tudi prehodnost celotnega drugega vozlišča, ki trenutno tega ne omogoča. poti so rigidne, brez jasno označenih in definiranih peš poti, primanjkuje pločnikov in povezovalnih površin, ki bi lahko uporabniku ponudile boljše izkušnje v prostoru in umaknile pešce stran od zaloške ceste

ŠPORTNO DRUŠTVO POLJE:

URI HUĐOKLIN
mentor: prof. mag. Tadej GLAŽAR, u.d.l.a., MA(BIA)
somentor: doc. Vito DE GLEBIA
konzultant za požarno varnost: doc. dr. Domen KUŠAR
Ljubljana, 2026

Obravnavano območje lahko razdelimo na tri dominantna vozlišča. Prvo je zgodovinski trg, ki se nahaj pred cerkvijo Device Marije v Polju. Drugo vozlišče je za Športnim društvom Polje. Tretje vozlišče pa se nahaj pri osnovni šoli Kašelj.


- 1. VOZLIŠČE**
Zajema cerkev Device Marije v Polju in pripadajoče objekte, prostore stare osnovne šole Polje, mladinski center CŃNA in objekte z javnimi pritliči.
- 2. VOZLIŠČE**
Zajema Športno društvo Polje, Novi oziroma glavni objekt osnovne šole Polje (šolskim igriščem, parkom pred šolo in predvideno novo telovadnico za šolo) in glasbeno šolo.
- 3. VOZLIŠČE**
Zajema Hofer, zdravstveni dom Moste-Polje, osnovno šolo Kašelj z igriščem in telovadnico in Vrtec. Ta je za projekt manj relevanten saj so možnosti za reprogramacijo oziroma kakršno koli intervencijo zelo omejen tako prostorsko kot programsko. Zato sledeče analize zajemajo zgolj prvi dve vozlišči.

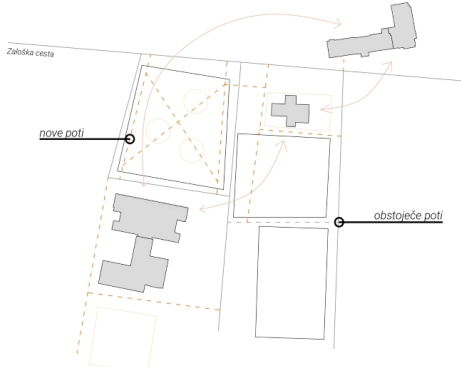

Vizualizacija pogleda na nov trg pred prenovljenim objektom Športnega društva Polje

SITUACIJA



M 1:200

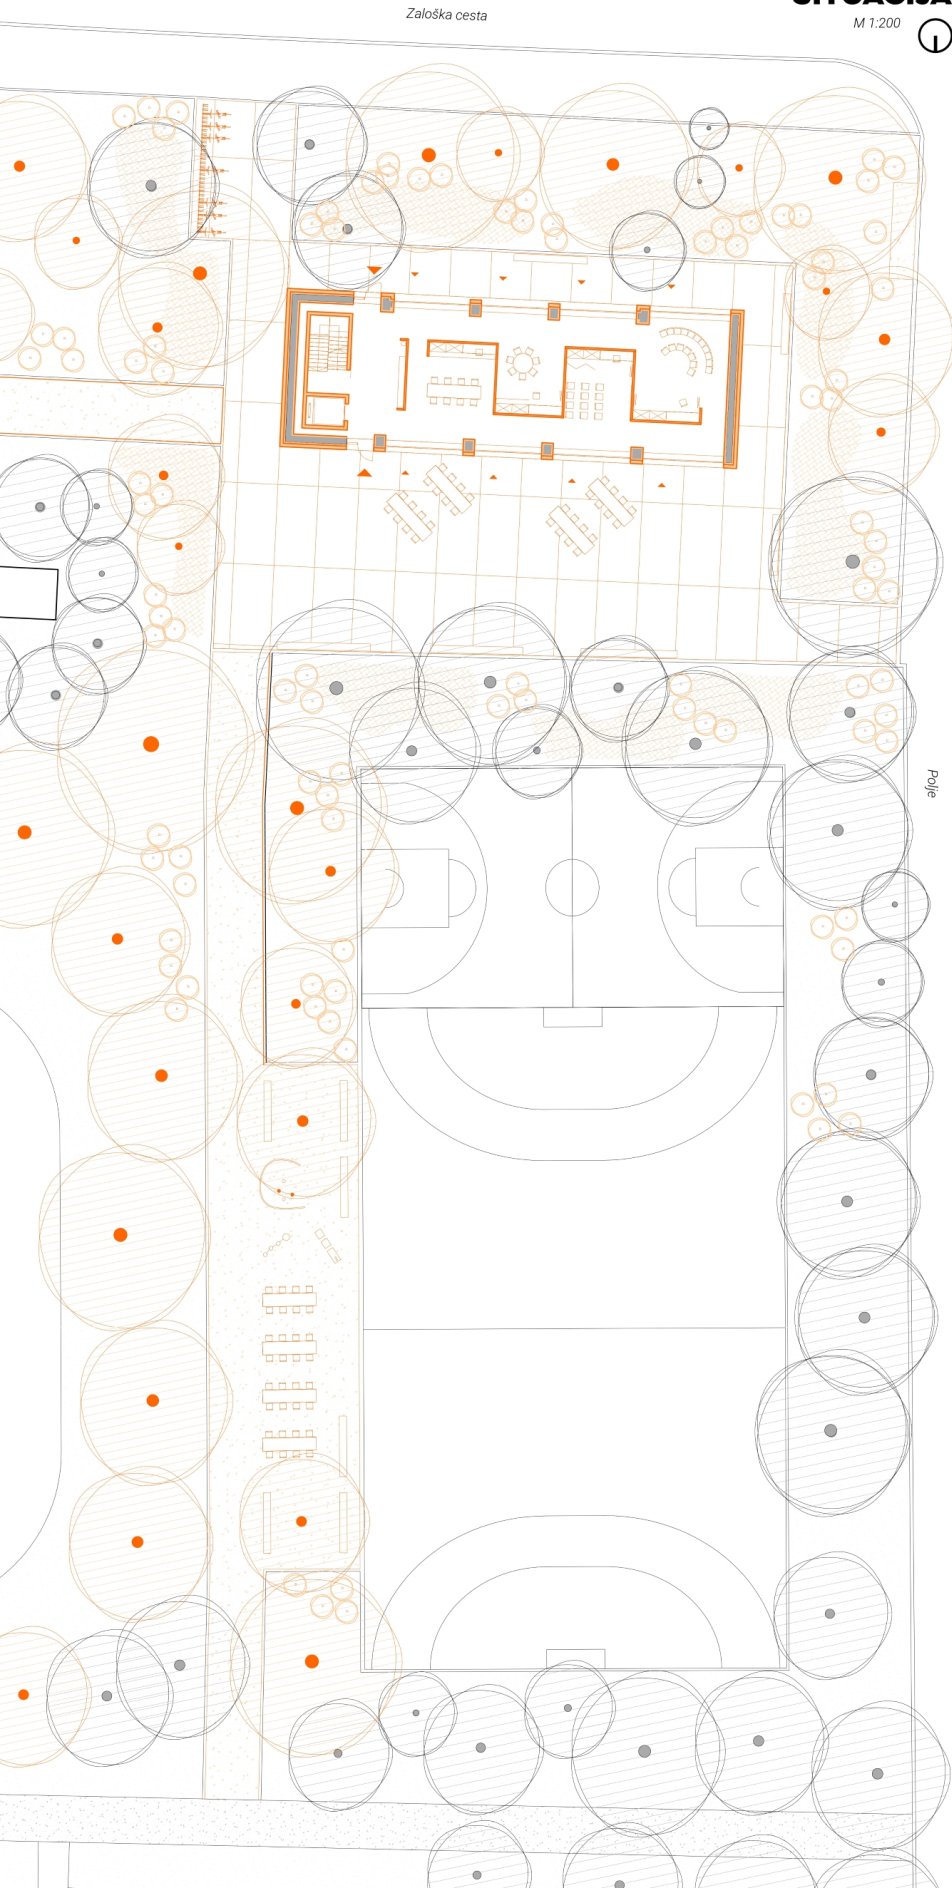

ARHITEKTURNA ZASNOVA


OBSTOJEČE STANJE

dokumentacija obstoječega stanja

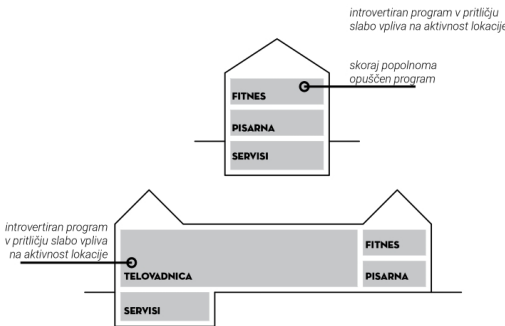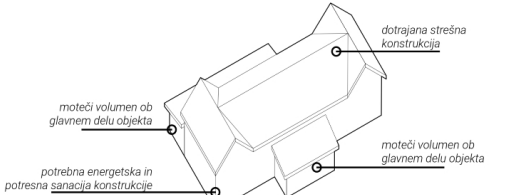


2. KORAK

ustrezne statična in energetska sanacija

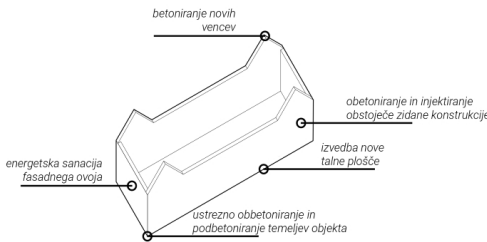



4. KORAK

arhitekturna intevencija v pritliču, ki omogoči vmestitev programa

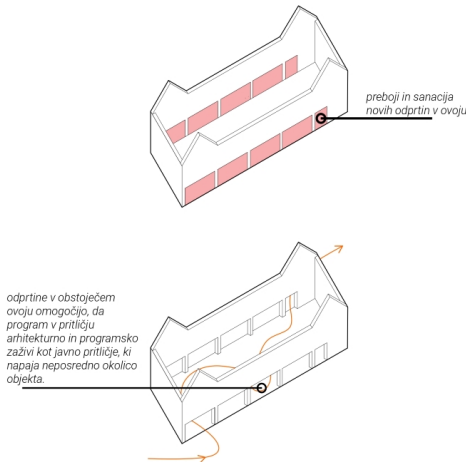


1. KORAK

rušitve delov stavbe in demontaža strehe in strešne konstrukcije in metažnih sestav

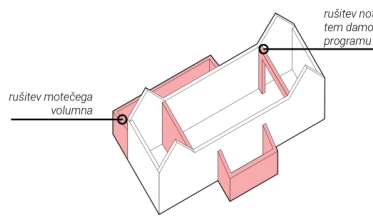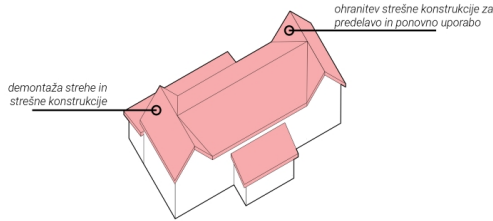


3. KORAK

umeščanje novega programa v obstoječi stavbni ovoj

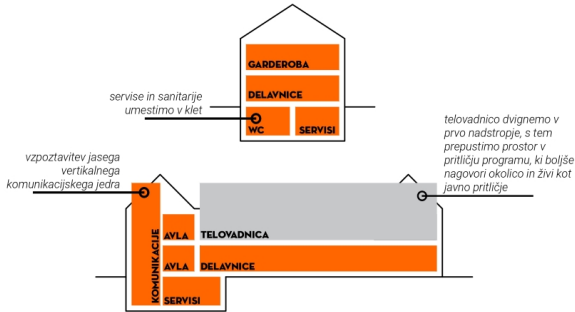

5. KORAK

umestitev novih struktur v obstoječ stavbni ovoj

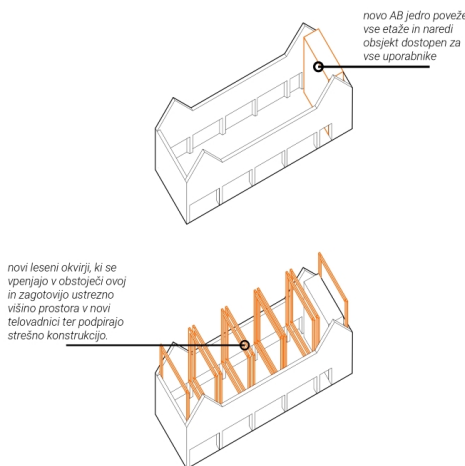

1.



Vizualizacija pogleda ob delavnicah v pritličju


- LEGENDA MATERIALOV**
- armiran beton - novo
 - beton z mikroarmaturo
 - les
 - toplotna izolacija - XPS
 - toplotna izolacija - mineralna volna
 - podložni beton
 - prodec granulacija - 16-32 mm
 - gramoz granulacija - 0-32 mm
 - armiran beton - obstoječe
 - opeka - obstoječe
 - zemljina - obstoječa

- LEGENDA PROGRAM**
- kommunikacije
 - servisi in ostalo
 - vodilni program

POPIS PROSTOROV:

- 01 - Stopnišče - 11,52 m² - brušen beton
- 02 - Dvigalo - 4,32 m² - /
- 03 - Hodnik - 6,98m² - brušen beton
- 04 - Moške sanitarije - 6,68 m² - keramika
- 05 - Ženske sanitarije - 6,12 m² - keramika
- 06 - Tehnični prostor - 19,32 m² - keramika

SKUPAJ: 54,94 m²

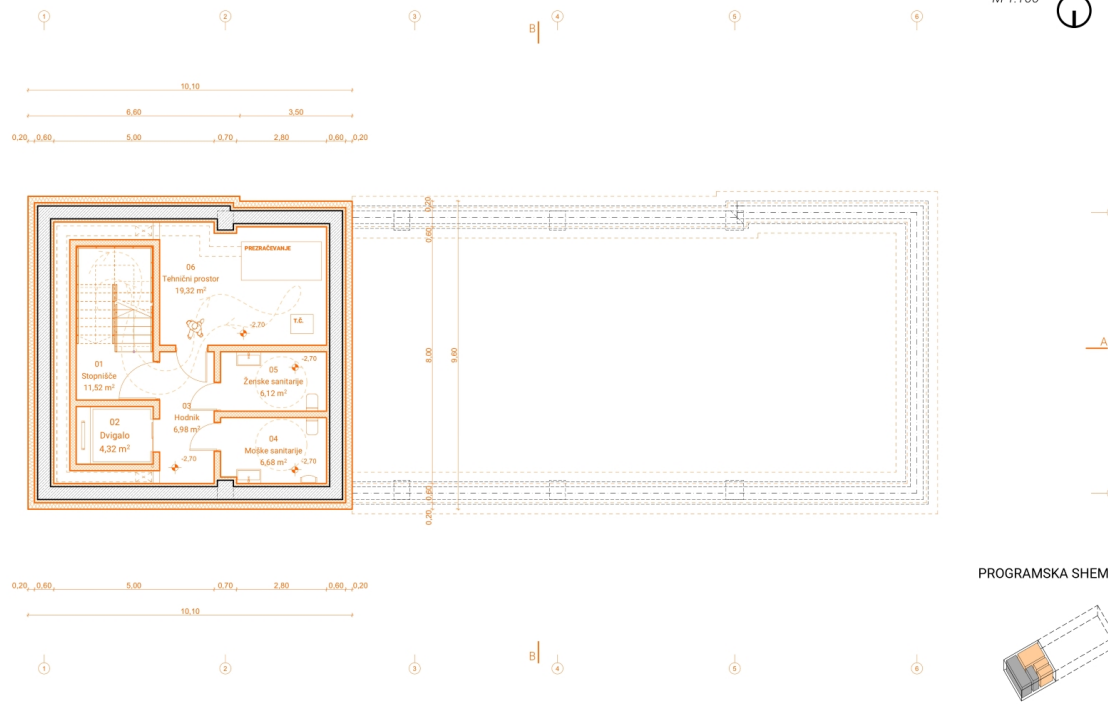

TLORIS KLETI

M 1:100



2.




Vizualizacija pogleda v telovadnici proti jedru med skupinsko vajo

POPIS PROSTOROV:

- 07 - Stopnišče - 11,52 m² - brušen beton
- 08 - Dvigalo - 4,32 m² - /
- 09 - Avla - 32,49 m² - brušen beton
- 10 - Delavnica 1 - 31,90 m² - brušen beton
- 11 - Delavnica 2 - 31,41 m² - brušen beton
- 12 - Delavnica 3 - 34,89 m² - brušen beton
- 13 - Delavnica 4 - 39,91 m² - brušen beton

SKUPAJ: 186,44 m²

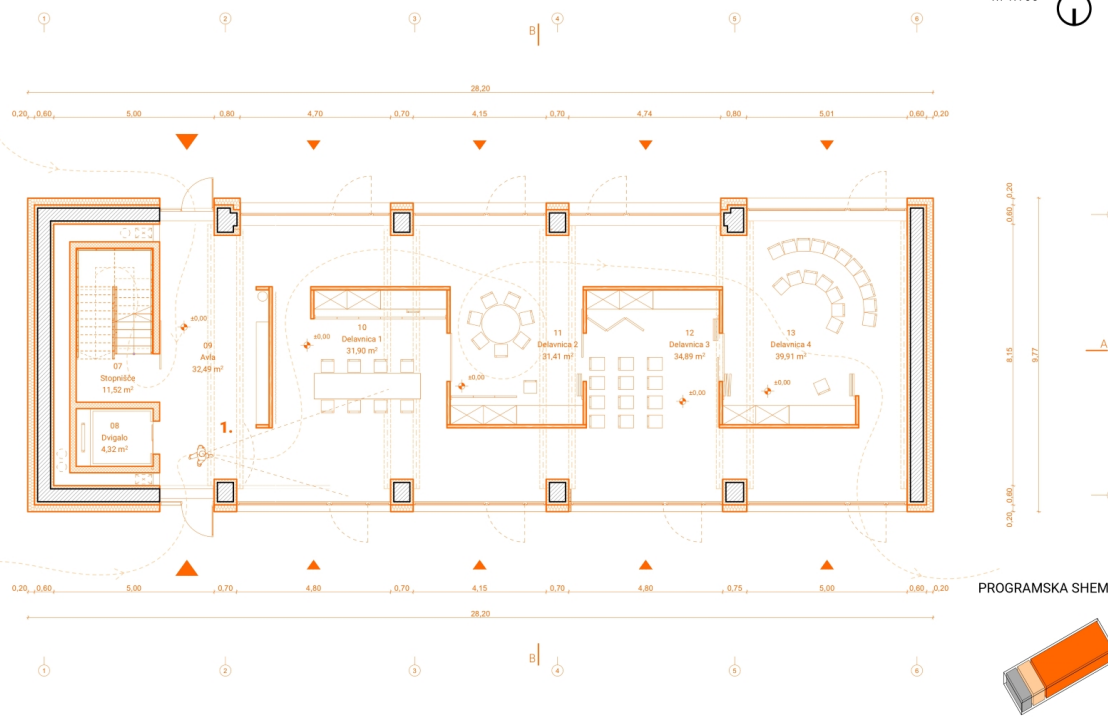

TLORIS PRITLIČJE

M 1:100



3.




Vizualizacija pogleda proti strešni konstrukciji vidni v telovadnici

POPIS PROSTOROV:

- 14 - Stopnišče - 11,52 m² - brušen beton
- 15 - Dvigalo - 4,32 m² - /
- 16 - Avla - 26,92 m² - lesene plošče
- 17 - Garderoba - 20,88 m² - lesene plošče
- 18 - Telovadnica - 113,14 m² - lesene plošče

SKUPAJ: 176,78 m²

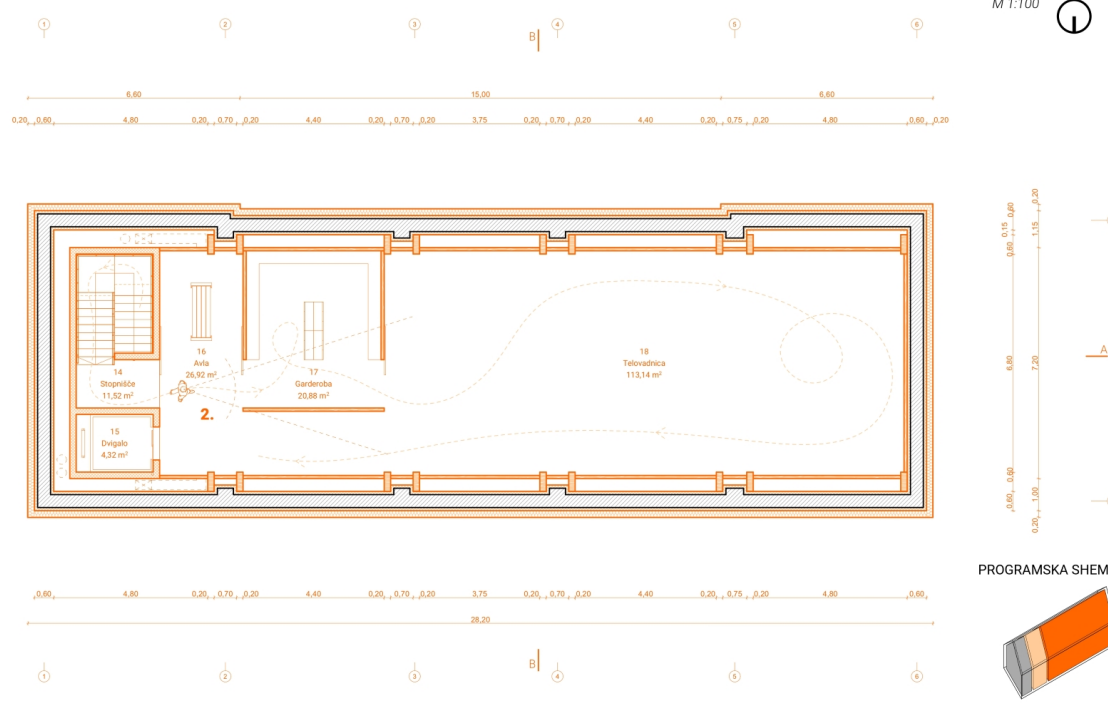


TLORIS NADSTROPJA

M 1:100



PREREZ B-B

M 1:100

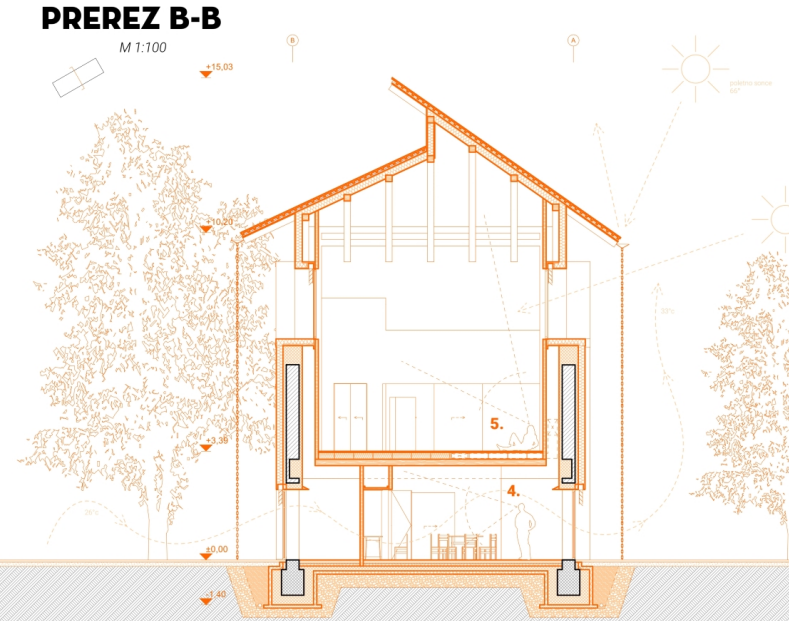

PREREZ A-A

M 1:100

